




Voorgevel
Kavel V47
schaal: 1:100




Achtergevel
Kavel V47
schaal: 1:100




Linker Zijgevel
Kavel V47
schaal: 1:100

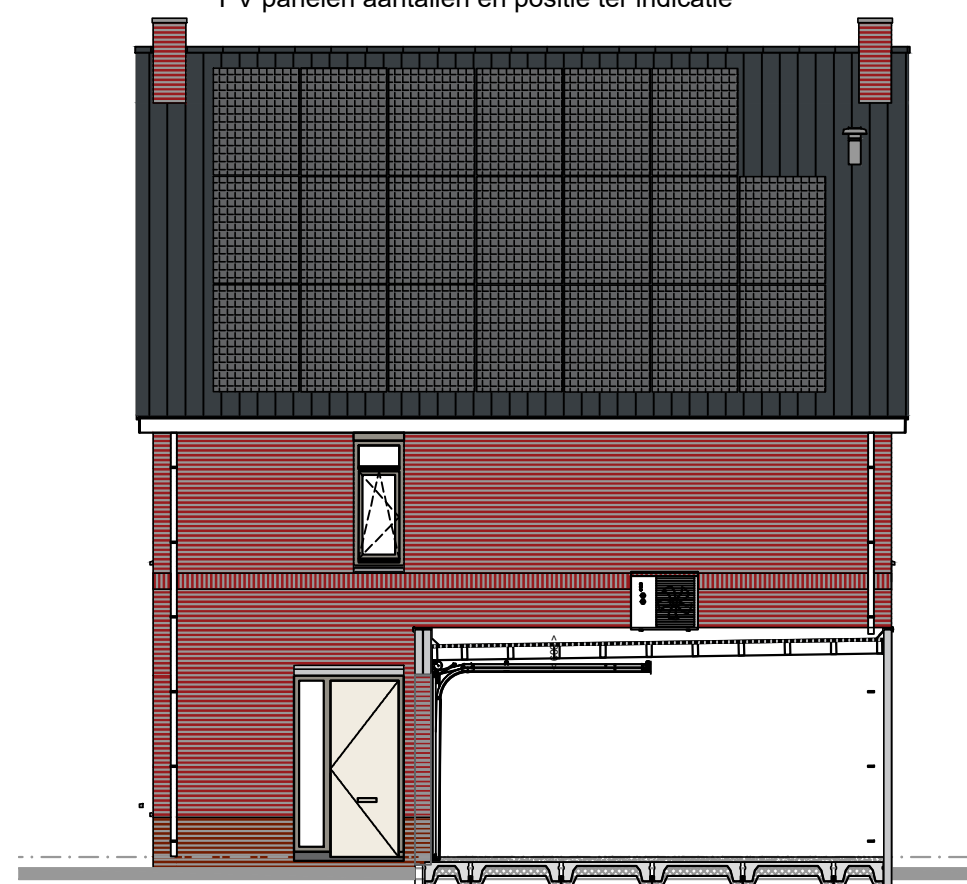

Rechter Zijgevel
Kavel V47
schaal: 1:100

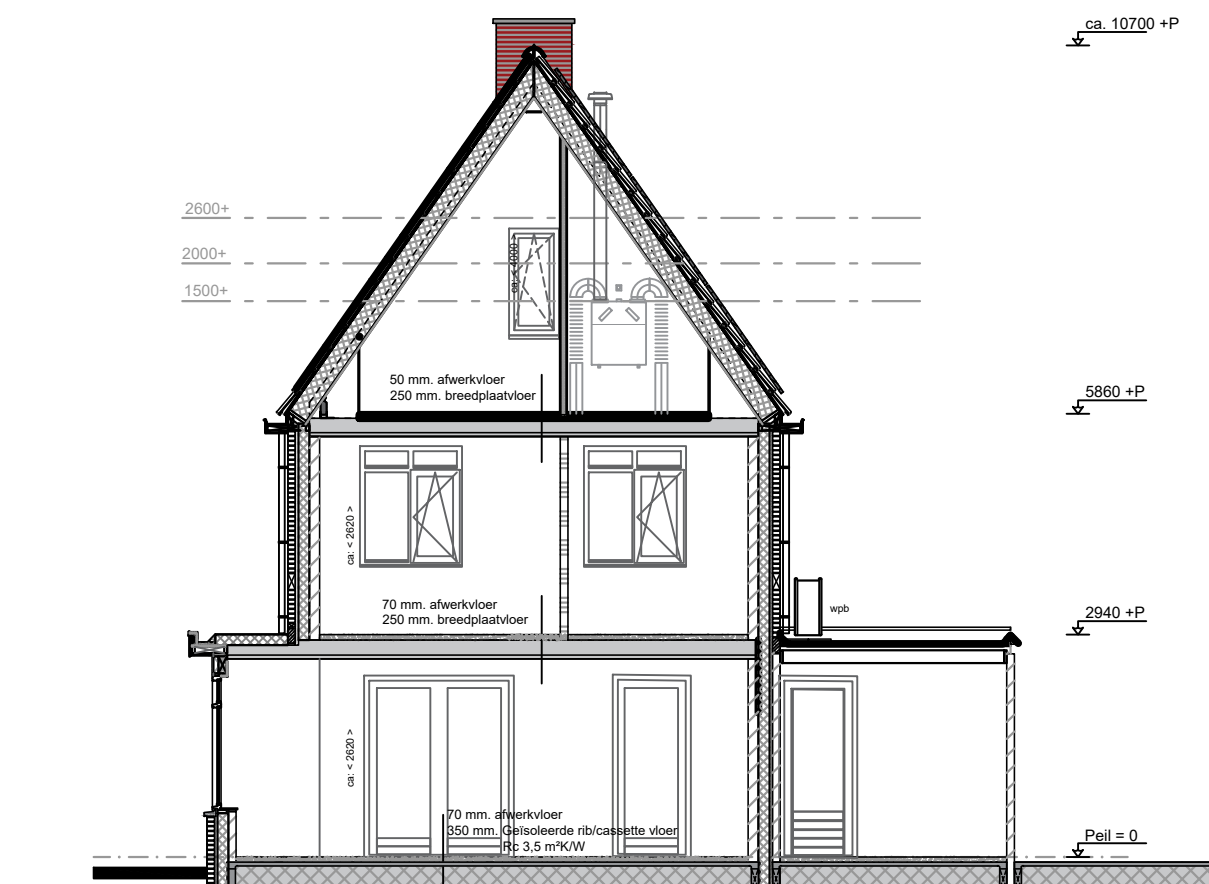


Doorsnede A-A
kavel 47
schaal: 1:100

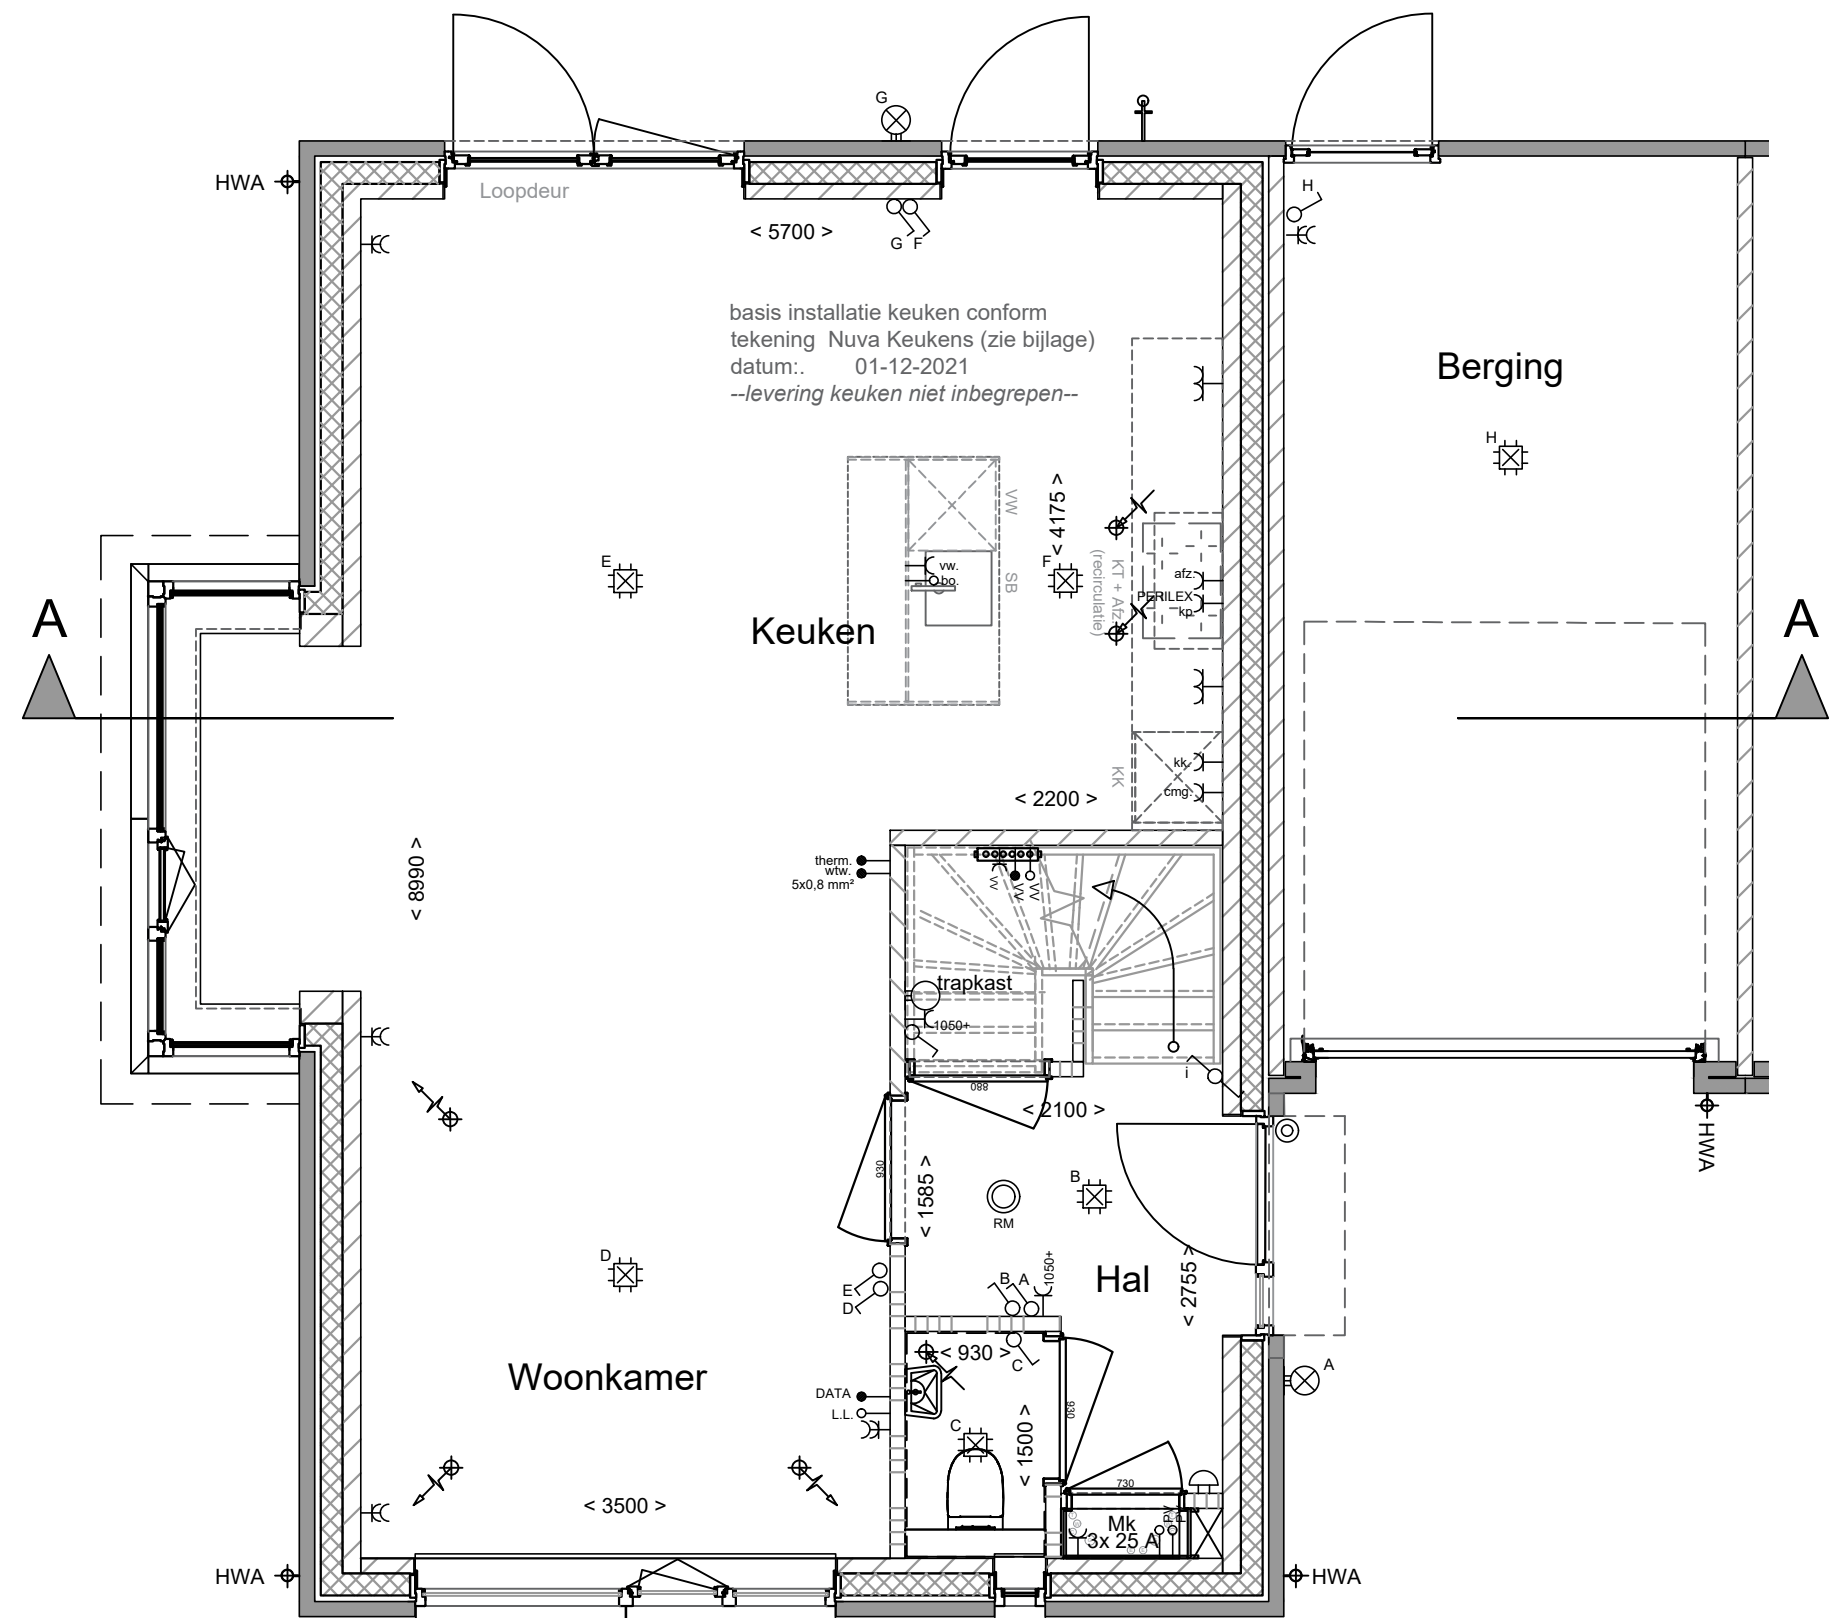

Begane Grond
Kavel V47


schaal: 1:50

Renvooi bouwkundig + installaties		Renvooi elektra	
	kalkzandsteen		Enkelpolige schakelaar
	gevelmetselwerk		Wisselschakelaar
	gasbeton		Serieschakelaar
	isolatie		Driepolige schakelaar
	prefab betondorpel		Enkele wandcontactdoos
	verdeler vloerverwarming		Dubbele wandcontactdoos
	opstelplaats WTW unit		Leiding bedraad
	inblaaspunt WTW		L.L. = Leiding onbedraad
	afzuigpunt WTW		aansluitpunt buitenverlichting
	Rookmelder		Plafondlichtpunt
	warmtepomp		Inbouwspot
	opstelplaats wasautomaat+wasdroger		Schel t.b.v. belinstallatie
	opstelplaats buitenunit warmtepomp		Beldrukker
	opstelplaats PV panelen		bmv. Omvormer PV panelen
=> getekend aantal panelen is indicatief Het definitieve aantal panelen wordt bepaald door het voorgeschreven minimaal vermogen in BENG berekening van de betreffende woning.			
Plaats installatieonderdelen is indicatief en wordt uiteindelijk definitief door de installateur bepaald			

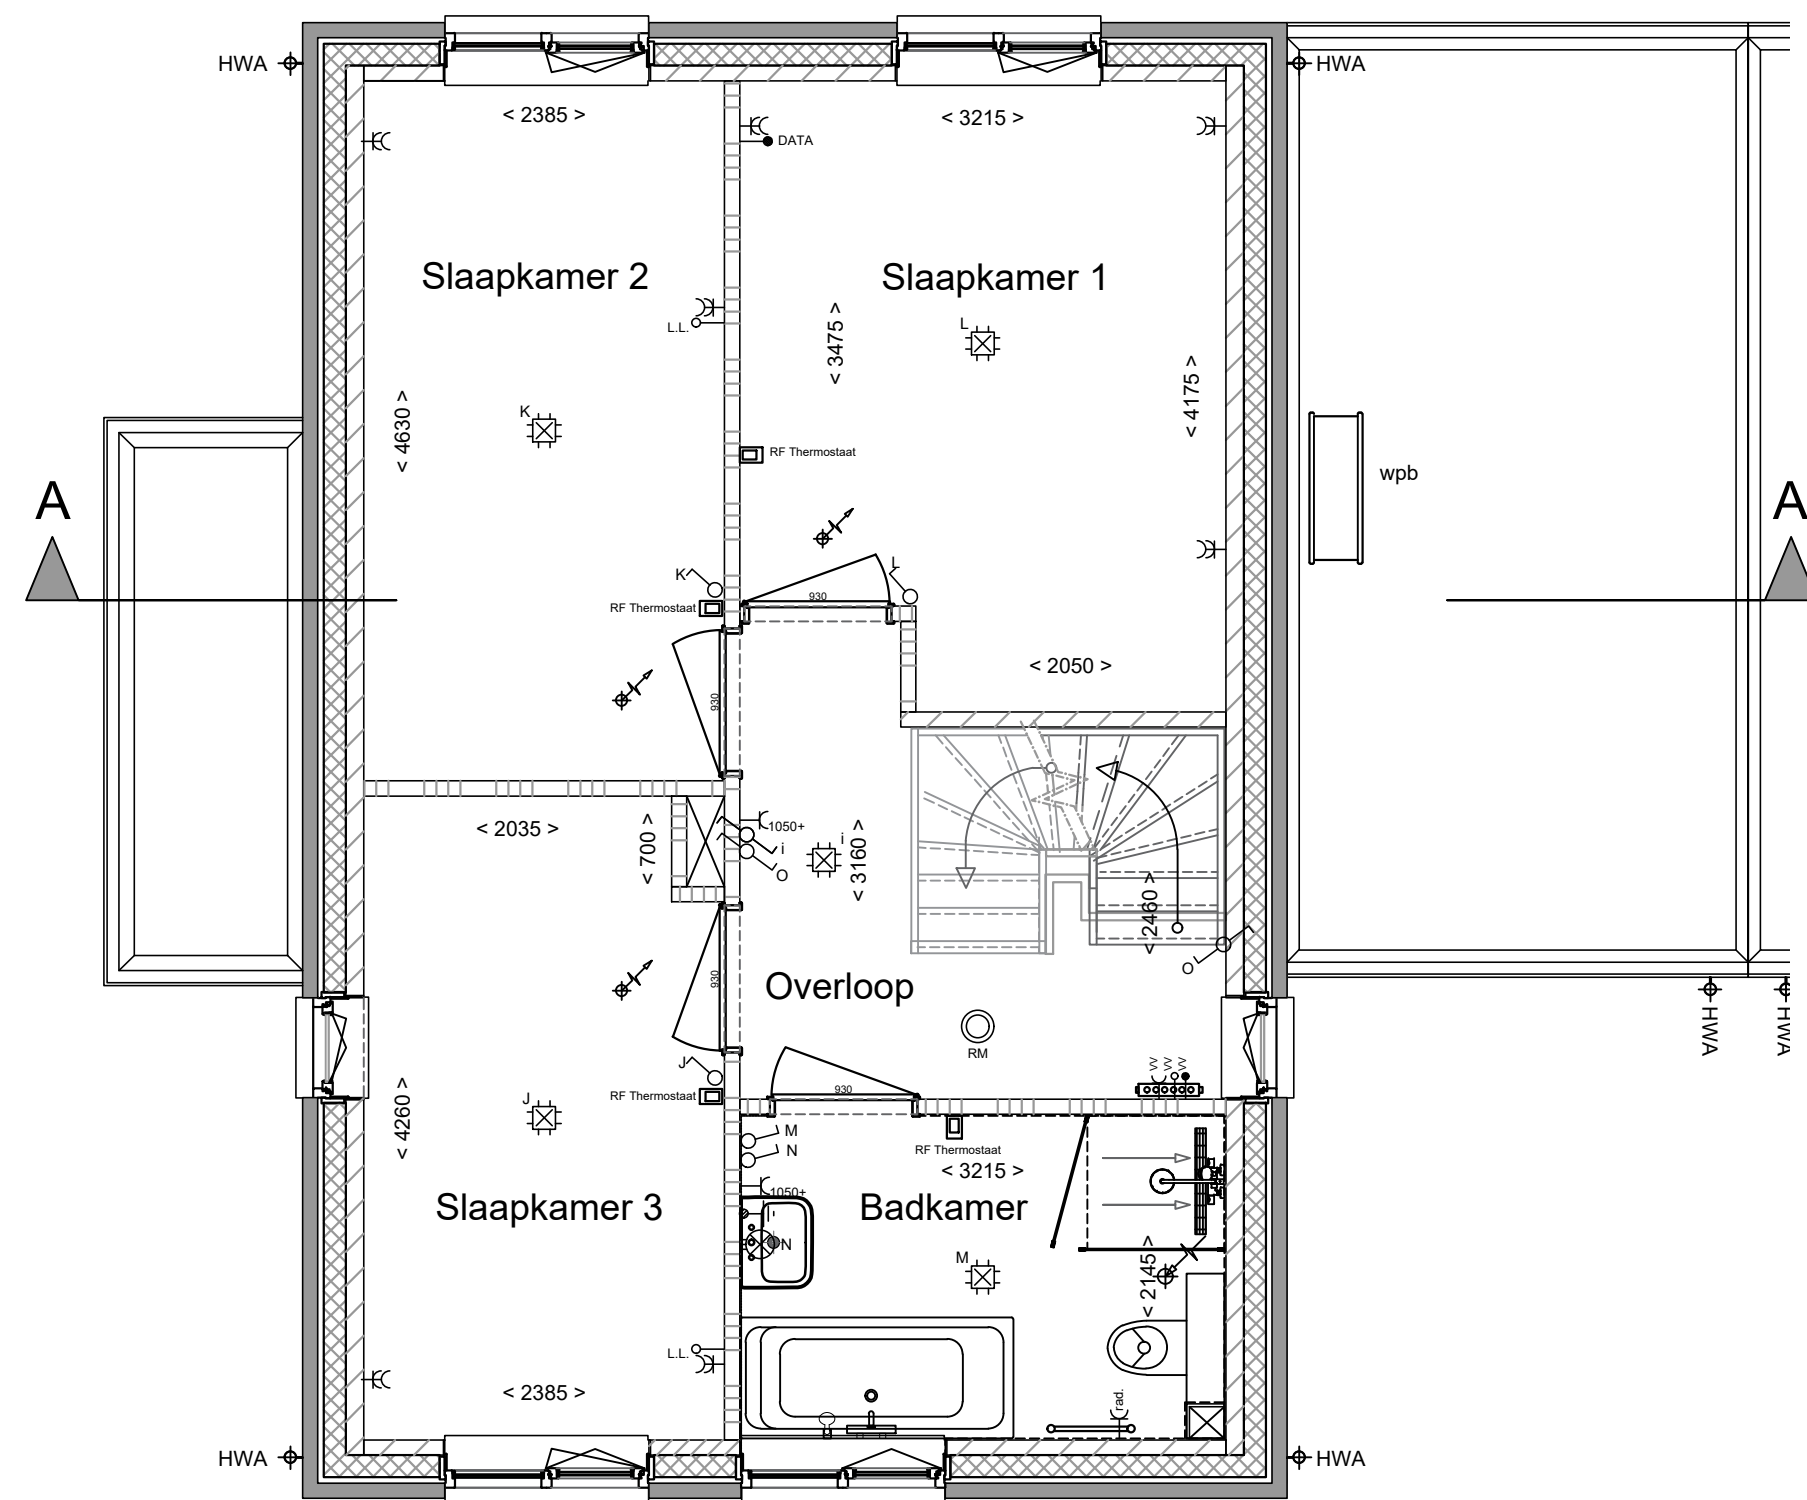


Eerste Verdieping
Kavel V47

schaal: 1:50

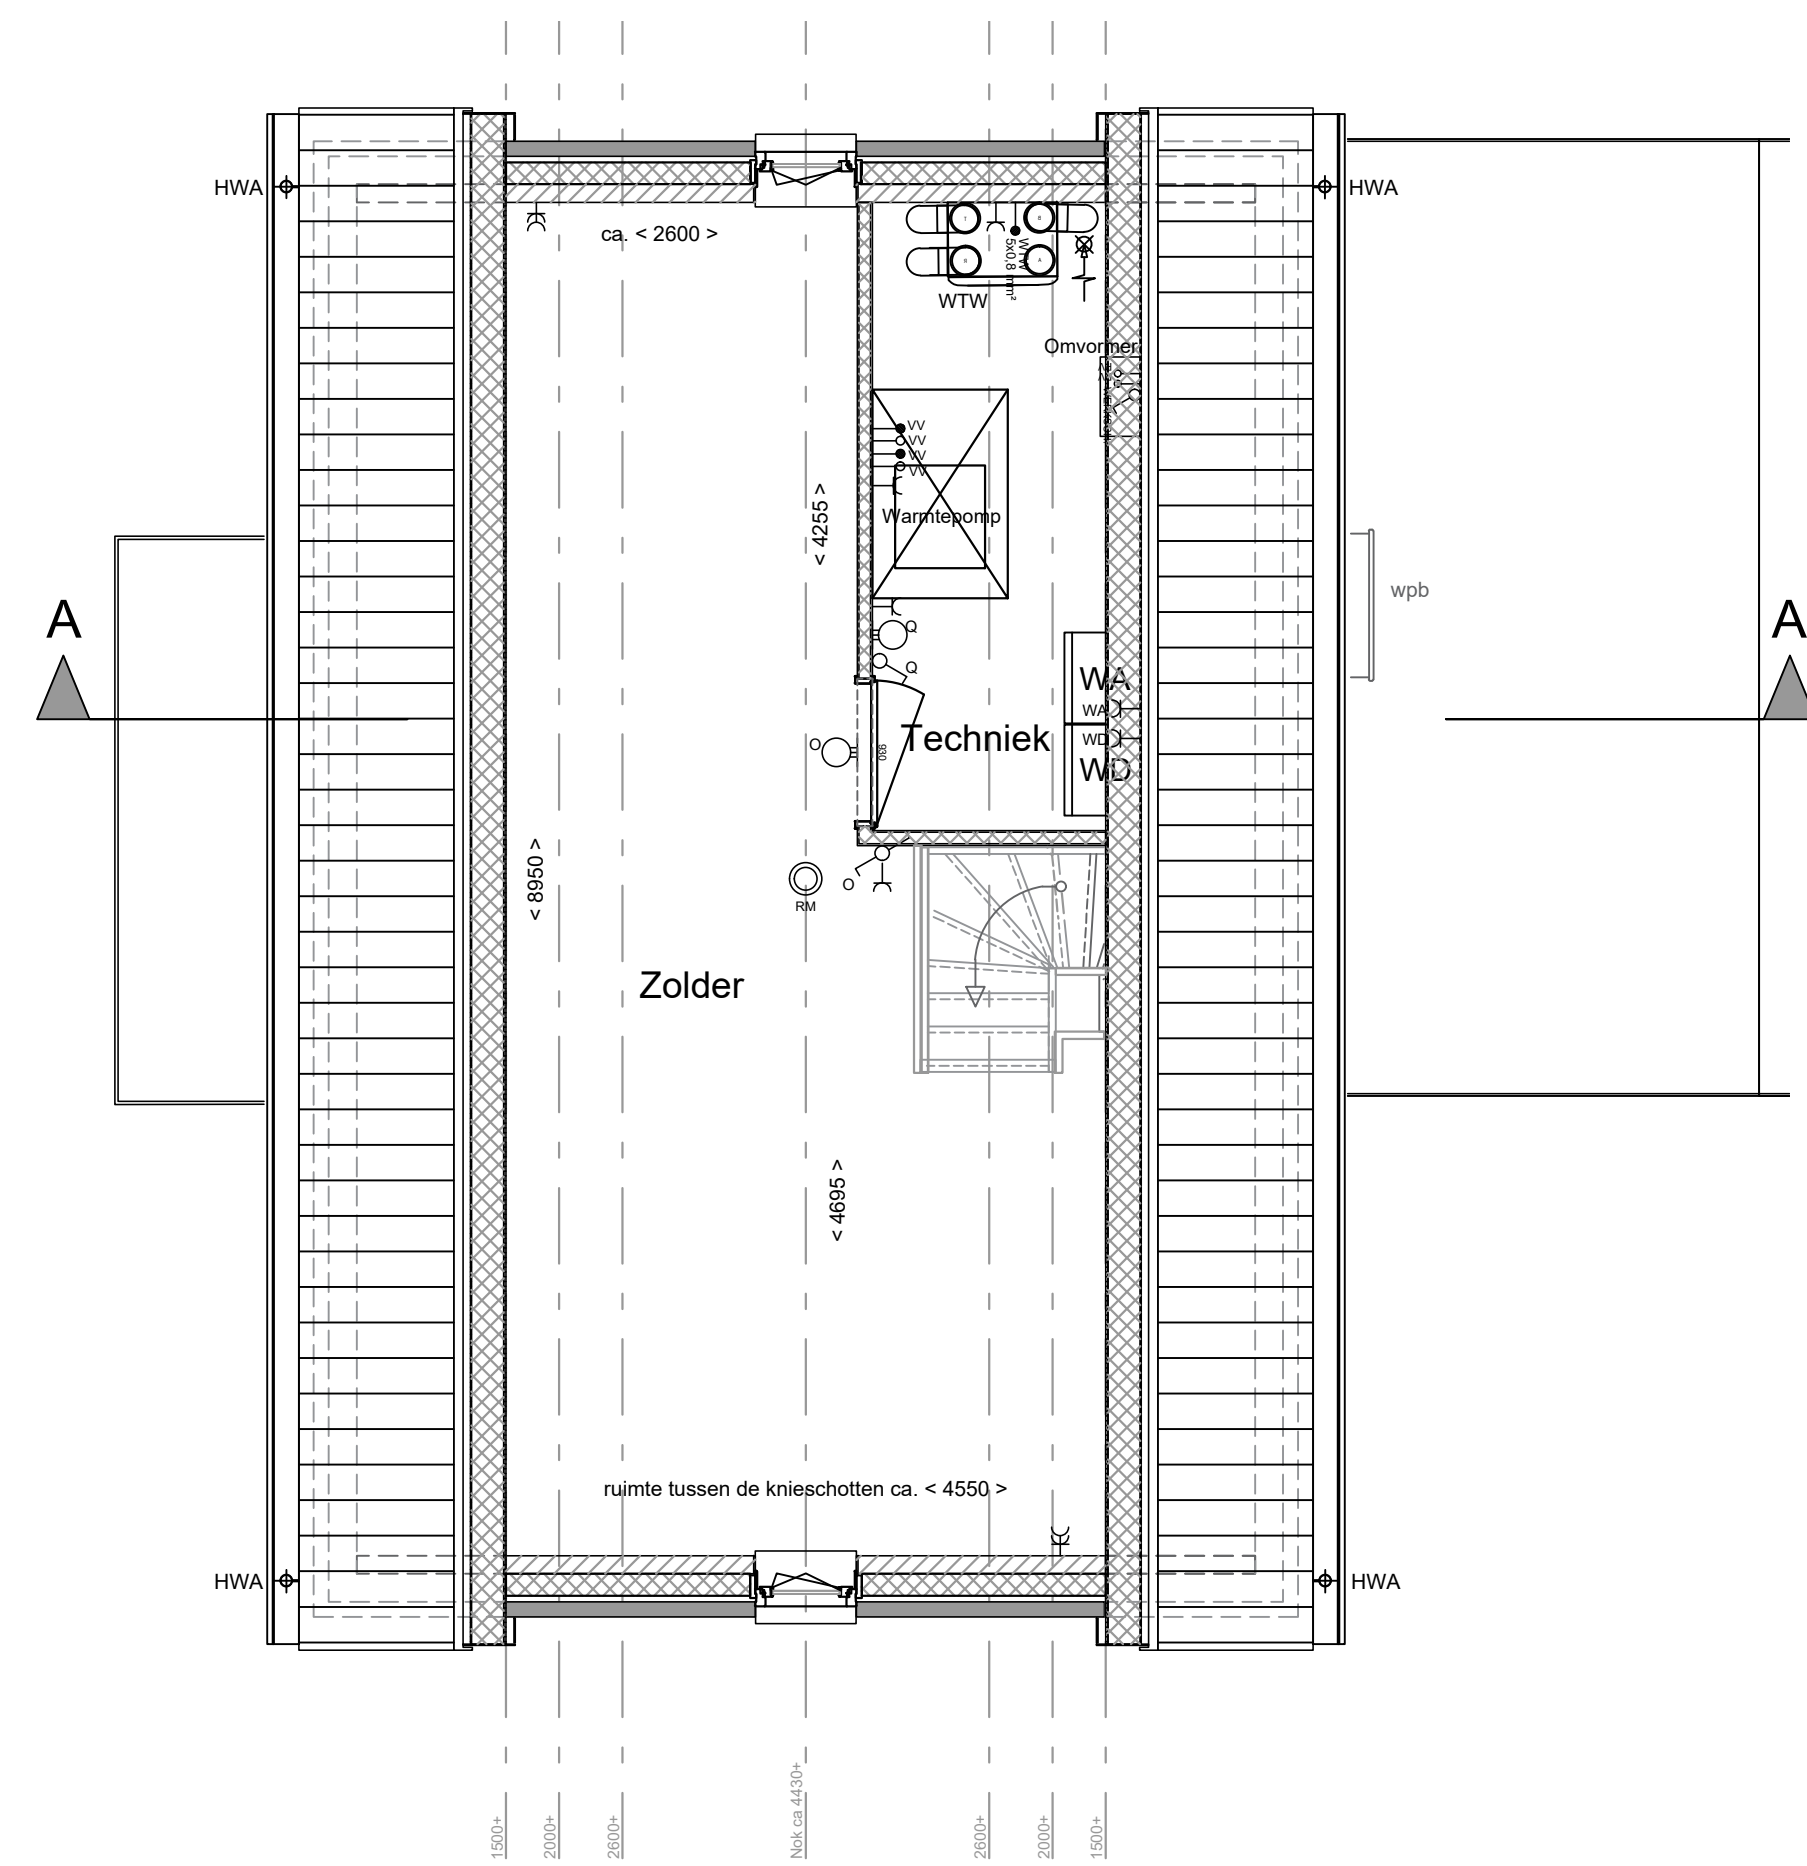

Zolder
Kavel V47

schaal: 1:50

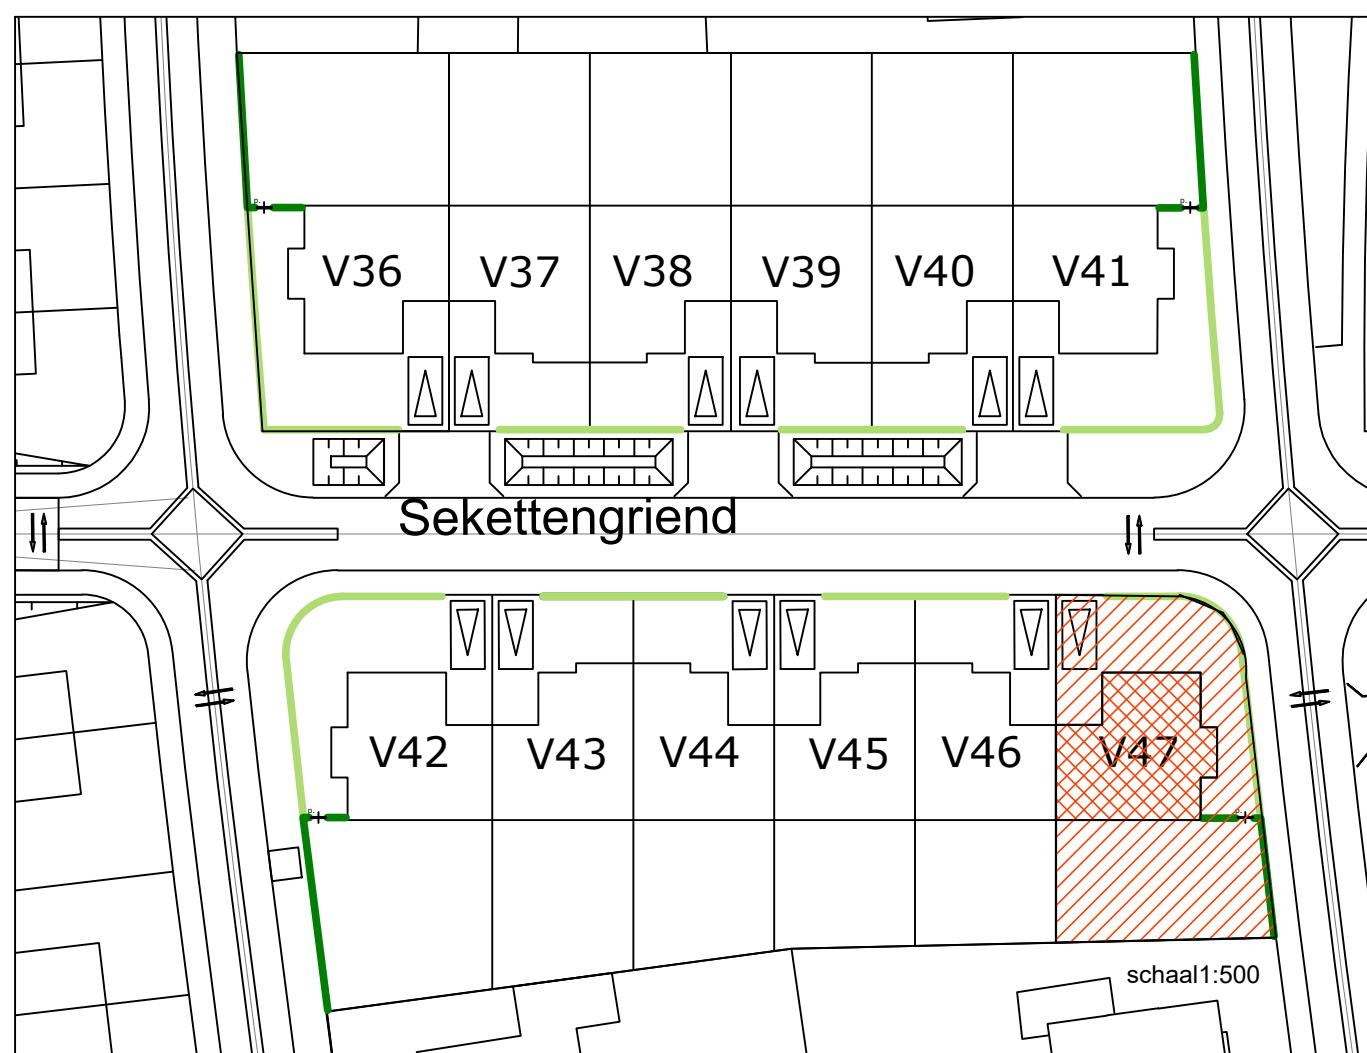

PROJECT : 12 woningen Sekettengriend / Herten		GETEKEND : EvdA	PROJECTNR : 804
OPDRACHTGEVER : BPD Projectontwikkeling		DATUM : 12-05-2022	TEKENINGNR : VT-V47
ONDERDEEL : Verkooptekening kavel V47		GEWIJZIGD d.d. : ...	
SCHAAL : 1:50 - 1:100 - 1:500		WIJZIGING : ...	
FORMAAT : A1			