



PV panelen; aantallen ter indicatie

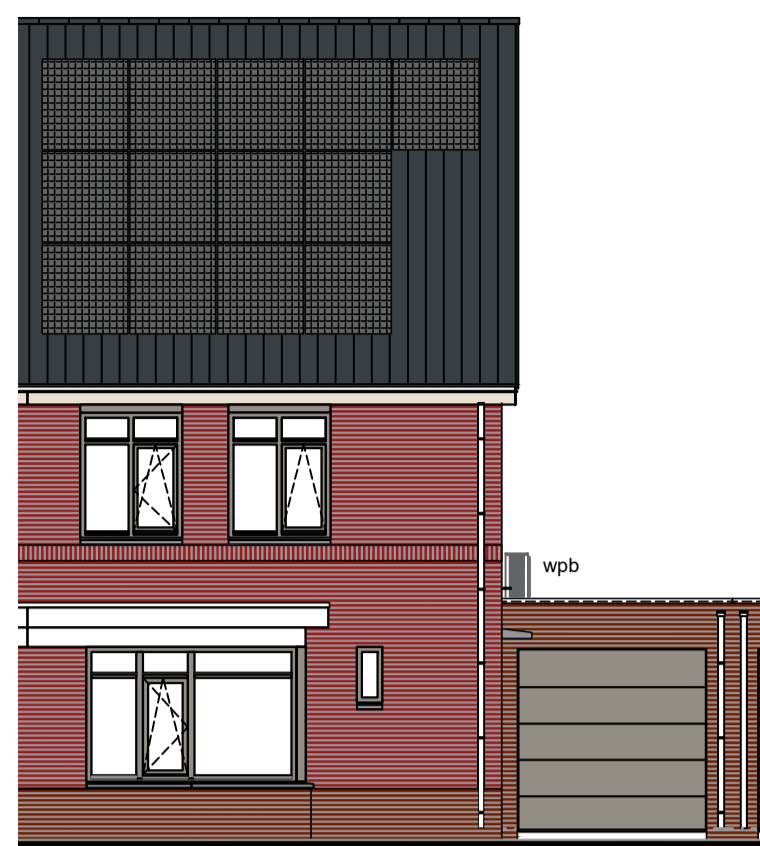

Voorgevel  
Kavel V40  
schaal: 1:100




Achtergevel  
Kavel V40  
met uitbouw 1.2 m.  
schaal: 1:100

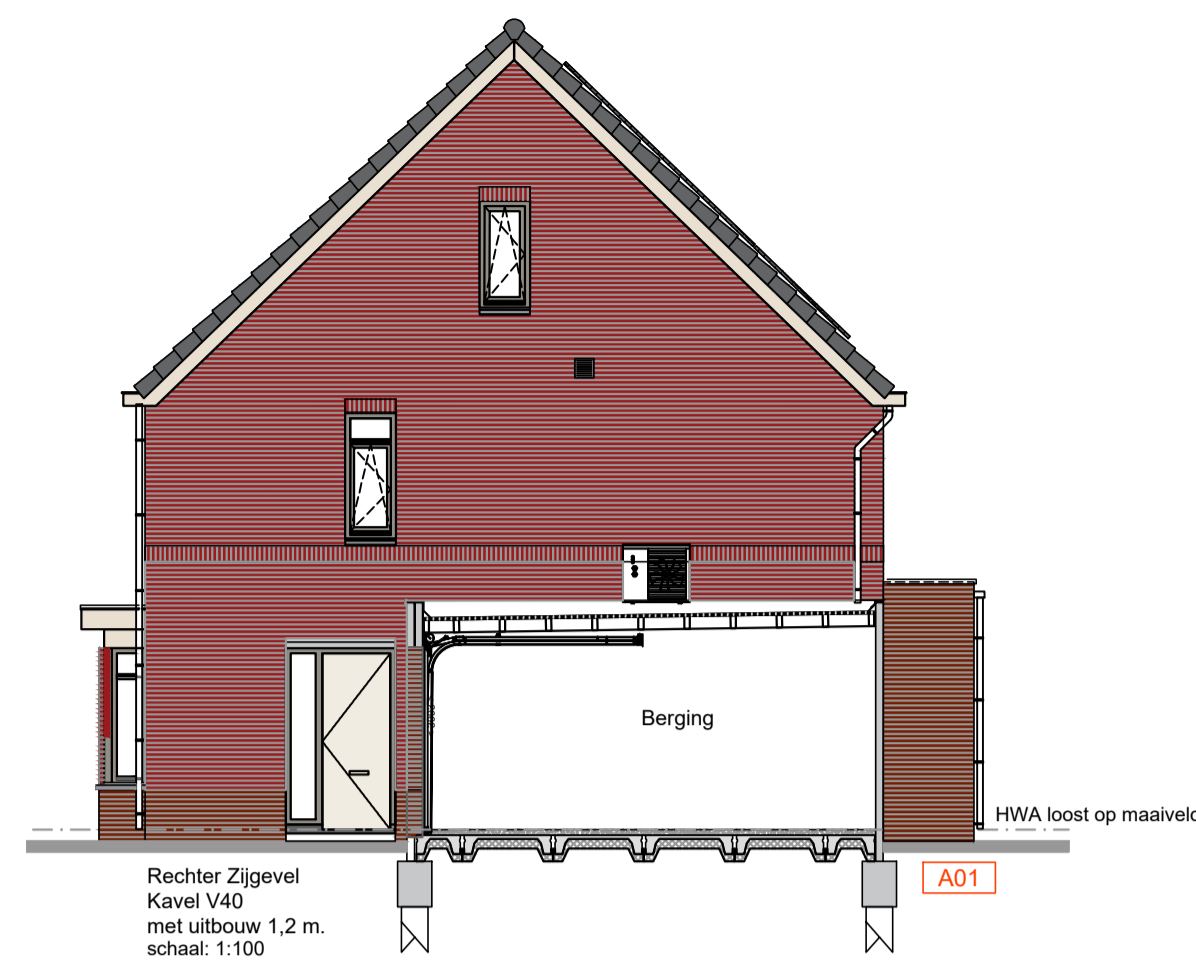


Rechter Zijgevel  
Kavel V40  
met uitbouw 1.2 m.  
schaal: 1:100


PV panelen op voor dak of achter dakvlak  
(zie gevelftekeningen)

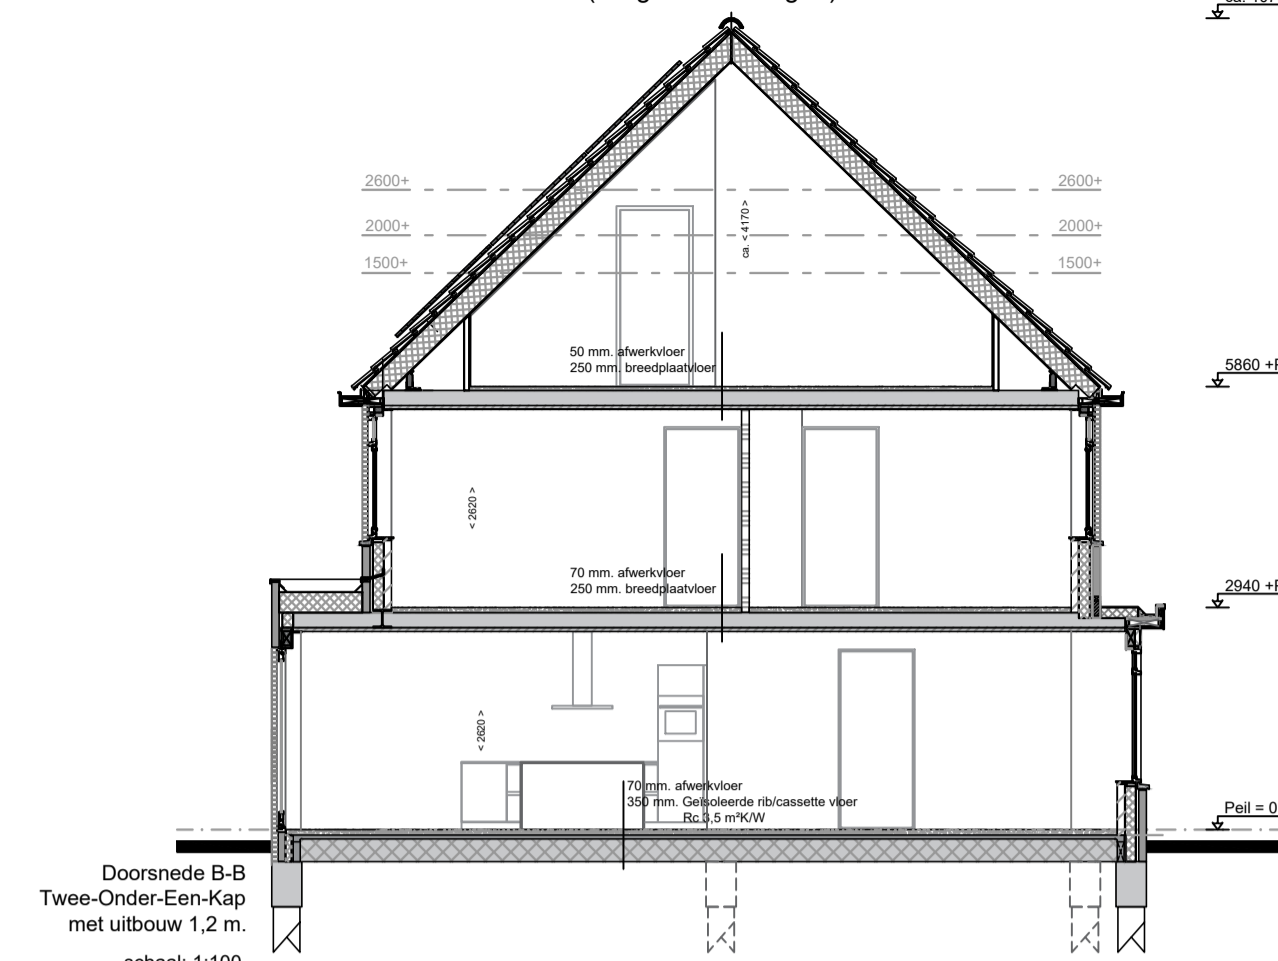


Doorsnede B-B  
Twee Onder-Een-Kap  
met uitbouw 1.2 m.  
schaal: 1:100

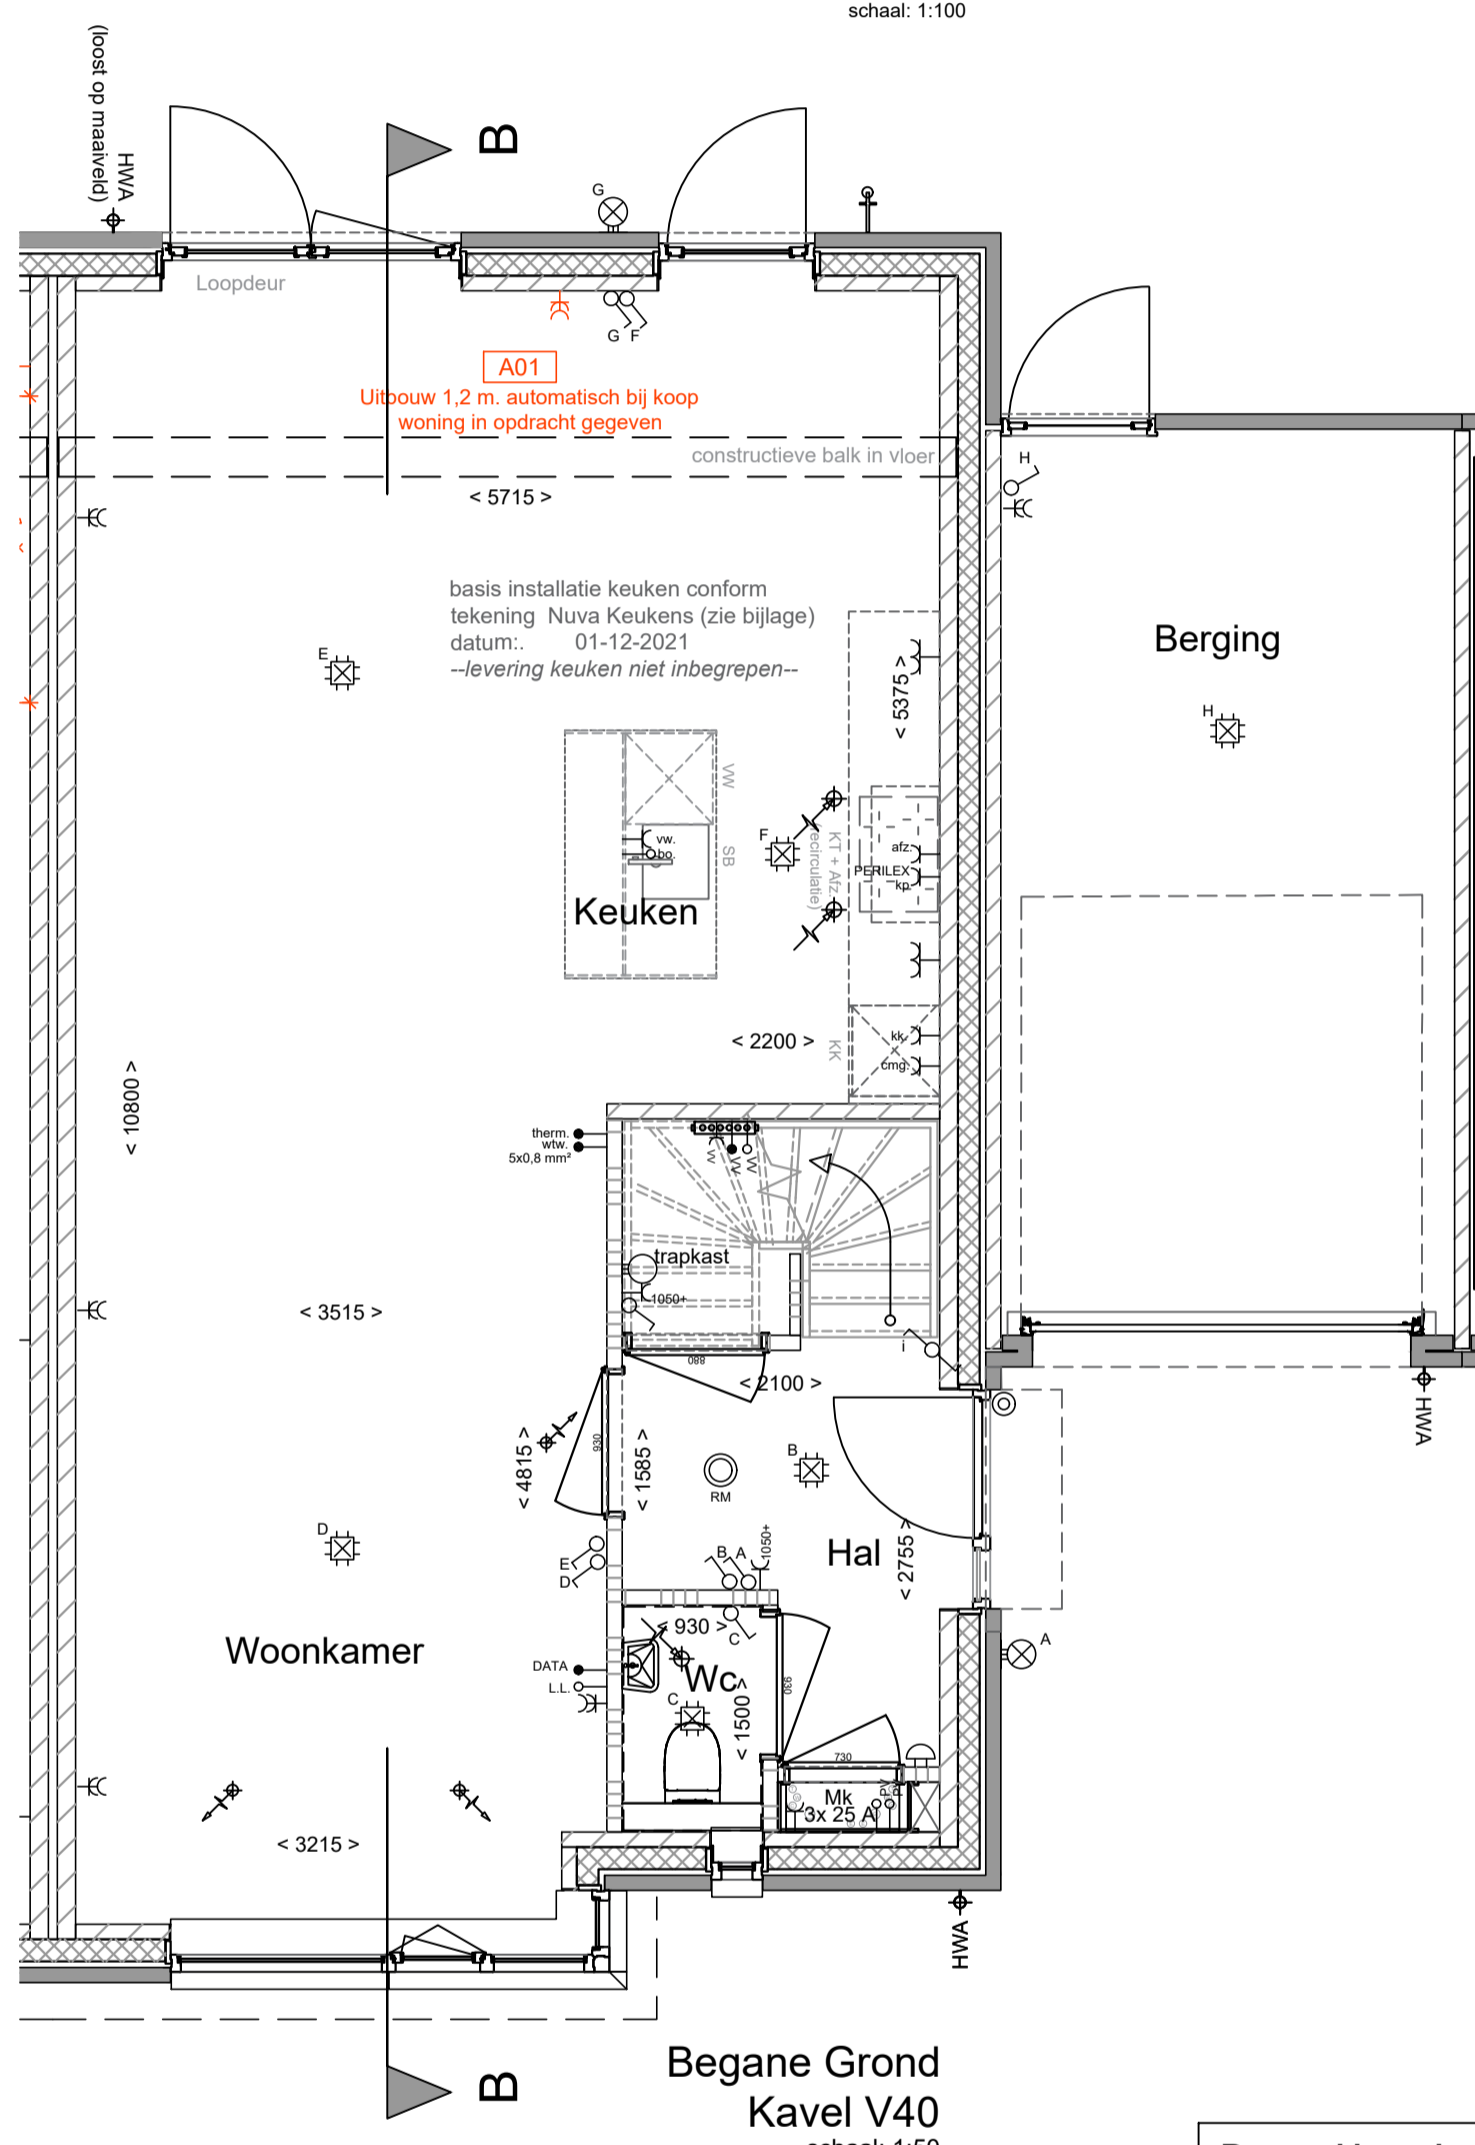

Begane Grond  
Kavel V40  
schaal: 1:50

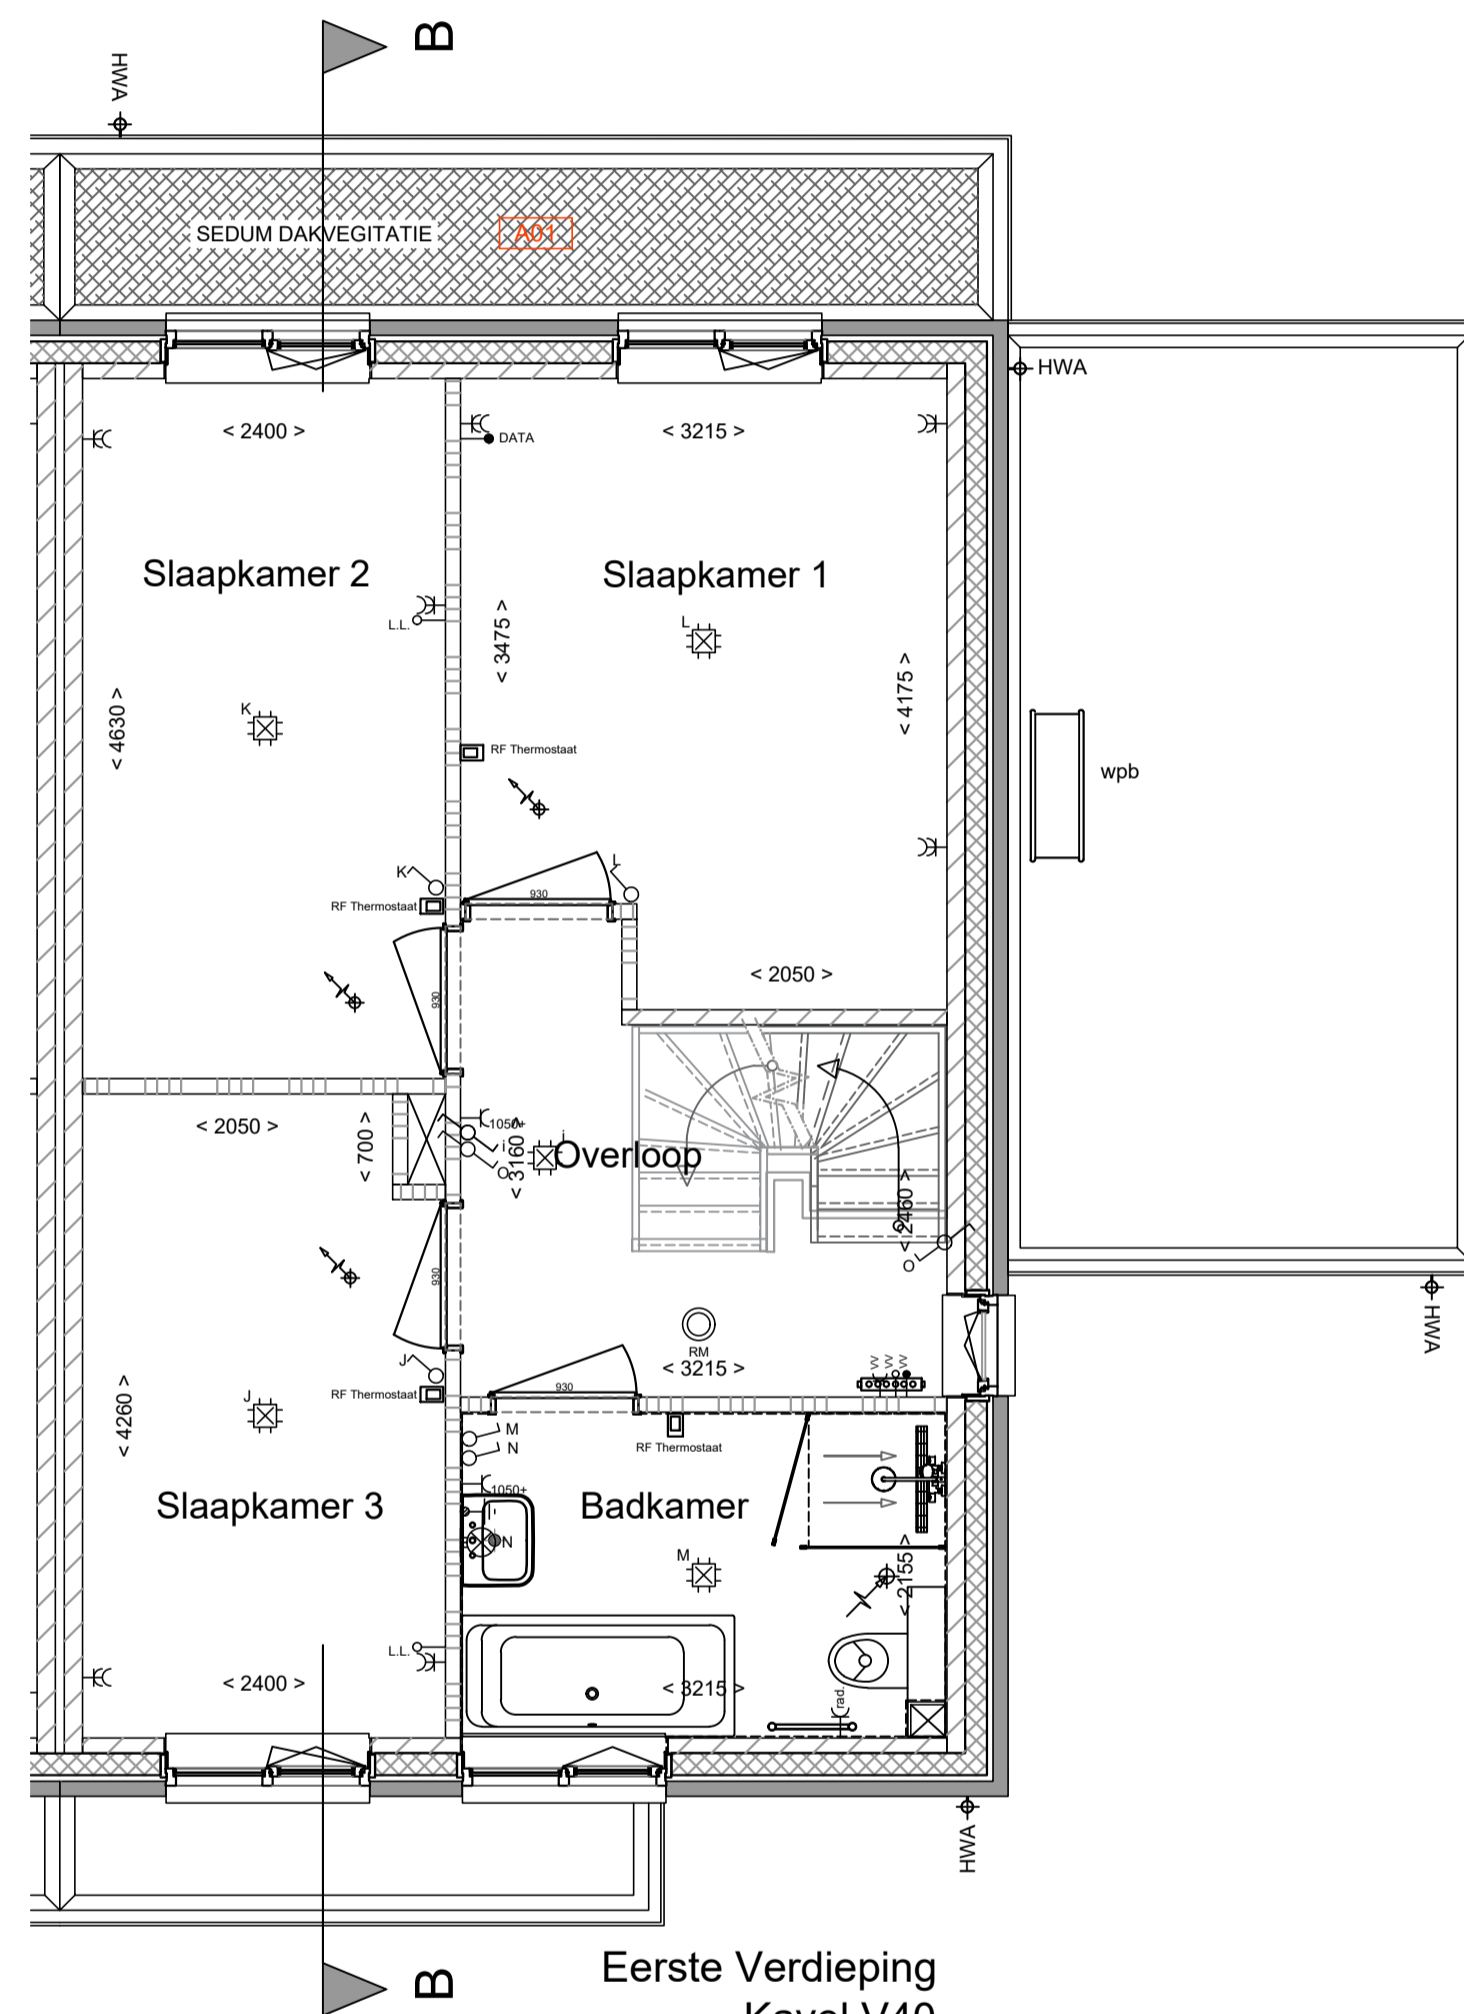

Eerste Verdieping  
Kavel V40  
schaal: 1:50

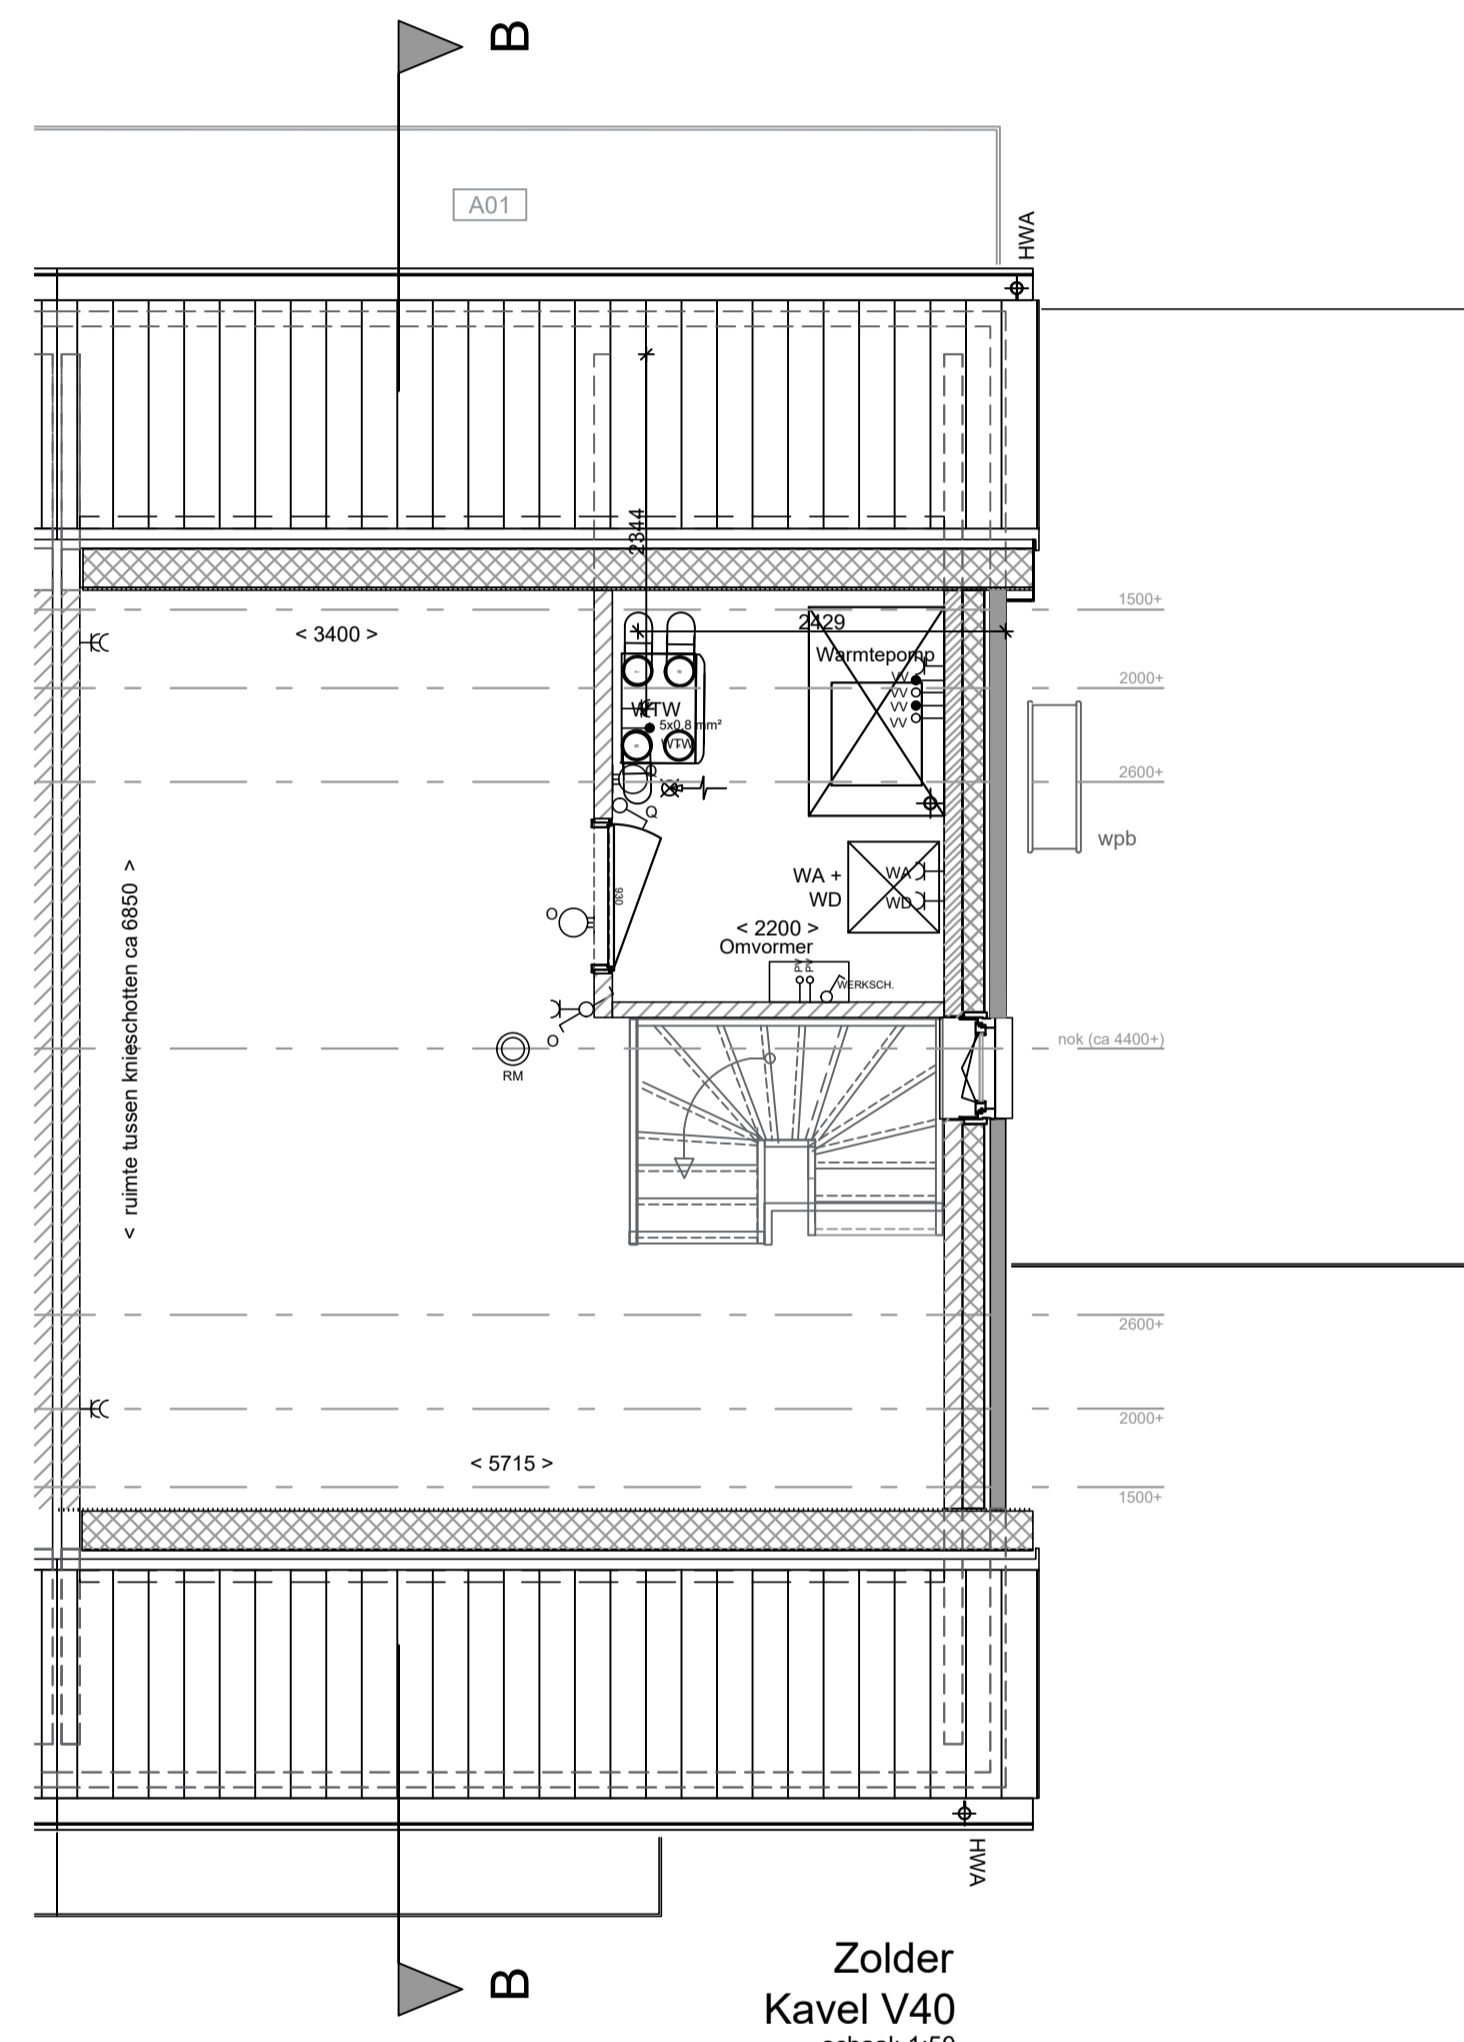


Zolder  
Kavel V40  
schaal: 1:50

Renvooi bouwkundig + installaties	Renvooi elektra
kalkzandsteen	Enkelpolige schakelaar
gevelmetselwerk	Wisselschakelaar
gasbeton	Serieschakelaar
isolatie	Driepolige schakelaar
pefab betondorpel	Enkele wandcontactdoos
verdeeler vloerverwarming	Dubbele wandcontactdoos
opstelplaats WTW unit	Leiding bedraad
inblaaspunt WTW	L.L. = Leiding onbedraad
afzuigpunt WTW	aansluitpunt buitenverlichting
Rookmelder	Plafondlichtpunt
warmtepomp	Inbouwspot
opstelplaats binnenunit warmtepomp	Schel t.b.v. belinstallatie
opstelplaats wasautomaat+wasdroger	Belddrukker
opstelplaats buitenunit warmtepomp	Omvormer PV panelen
opstelplaats PV panelen	

*Het definitieve aantal panelen is indicatief door het voorgeschreven minimaal vermogen in BENG berekening van de betreffende woning*

*Plaats installatieonderdelen is indicatief en wordt uiteindelijk definitief door de installateur bepaald*

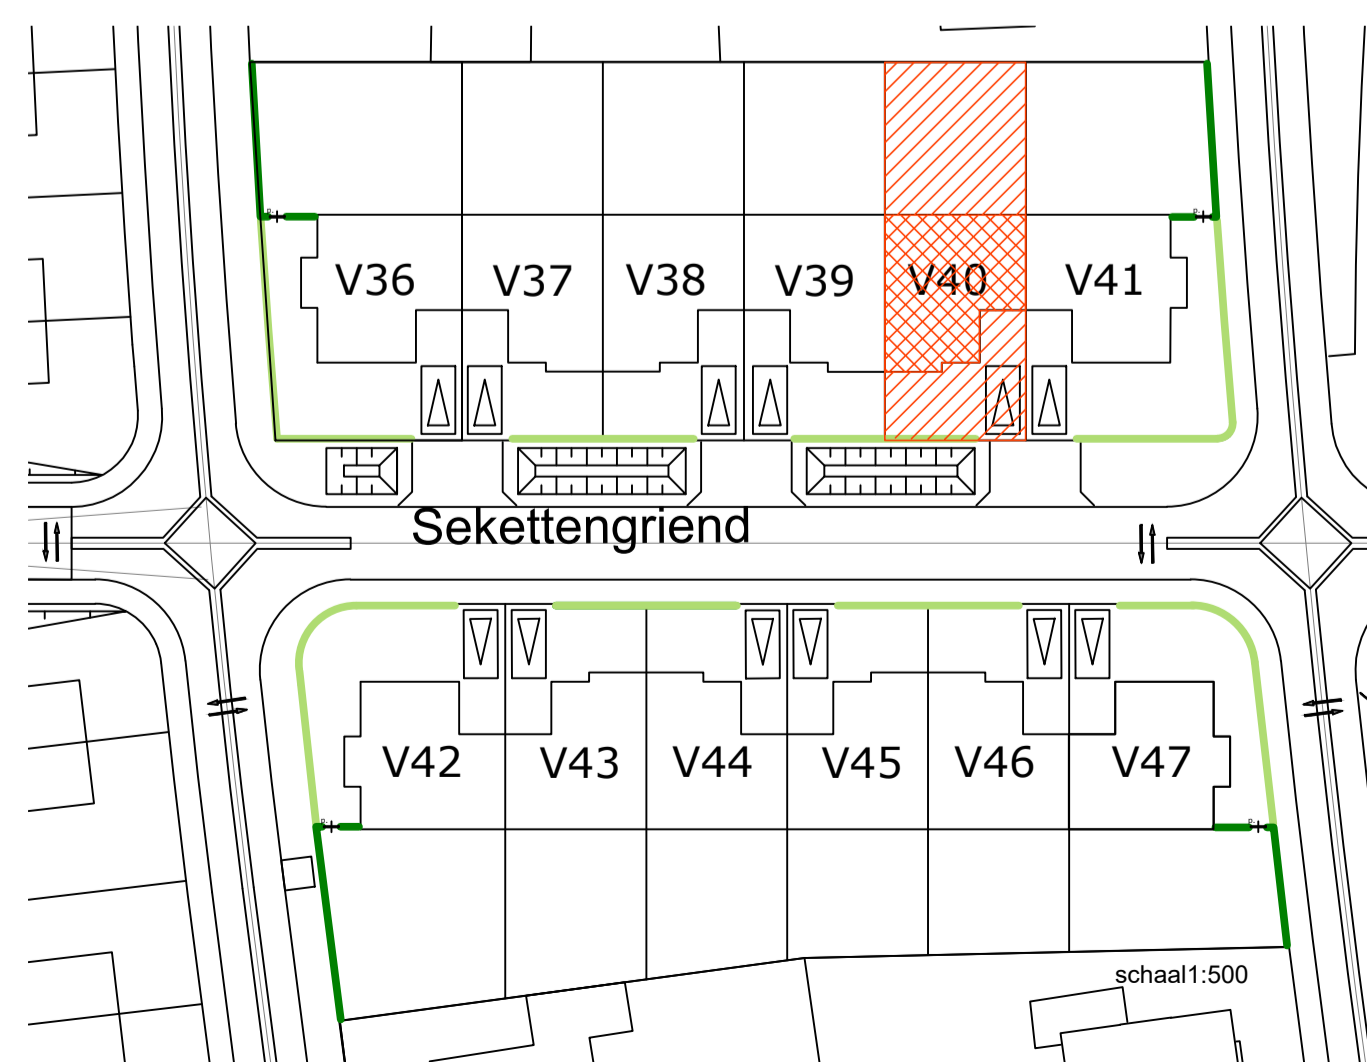

schaal: 1:500

Voor akkoord Verkrijger  
d.d. \_\_ - \_\_ - 2023



*Oolder Veste*  
Geef je ruimte om te leven

12 WONINGEN OOLDERVESTE POORT

Definitief

PROJECT : 12 woningen Sekettengriend / Herten	GETEKEND : EvdA	PROJECTNR : 804
OPDRACHTGEVER : BPD Projectontwikkeling	DATUM : 12-05-2022	TEKENINGNR : VT-V40
ONDERDEEL : Verkooptekening kavel V40	GEWIJZIGD d.d. : 09-11-2022	
SCHAAL : 1:50 - 1:100 - 1:500	WIJZIGING : A	
FORMAAT : A1		



STIP

SKH-STIP-00106