





Voorgevel  
Schaal: 1 : 100



Achtergevel  
Schaal: 1 : 100

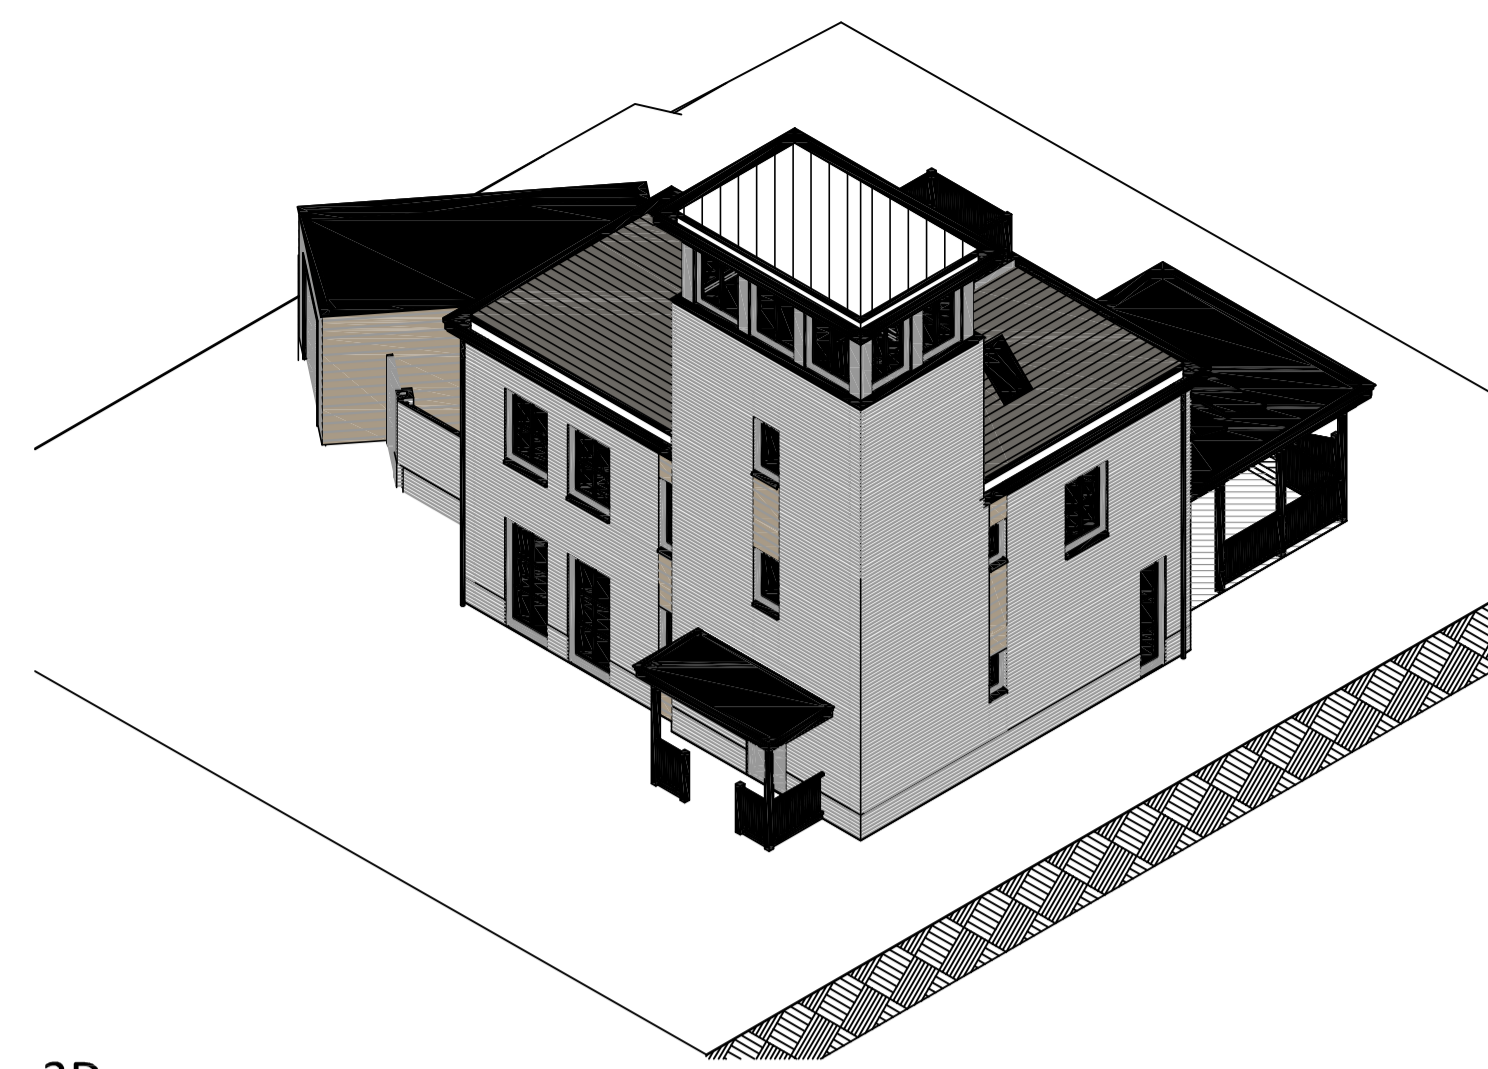


3D

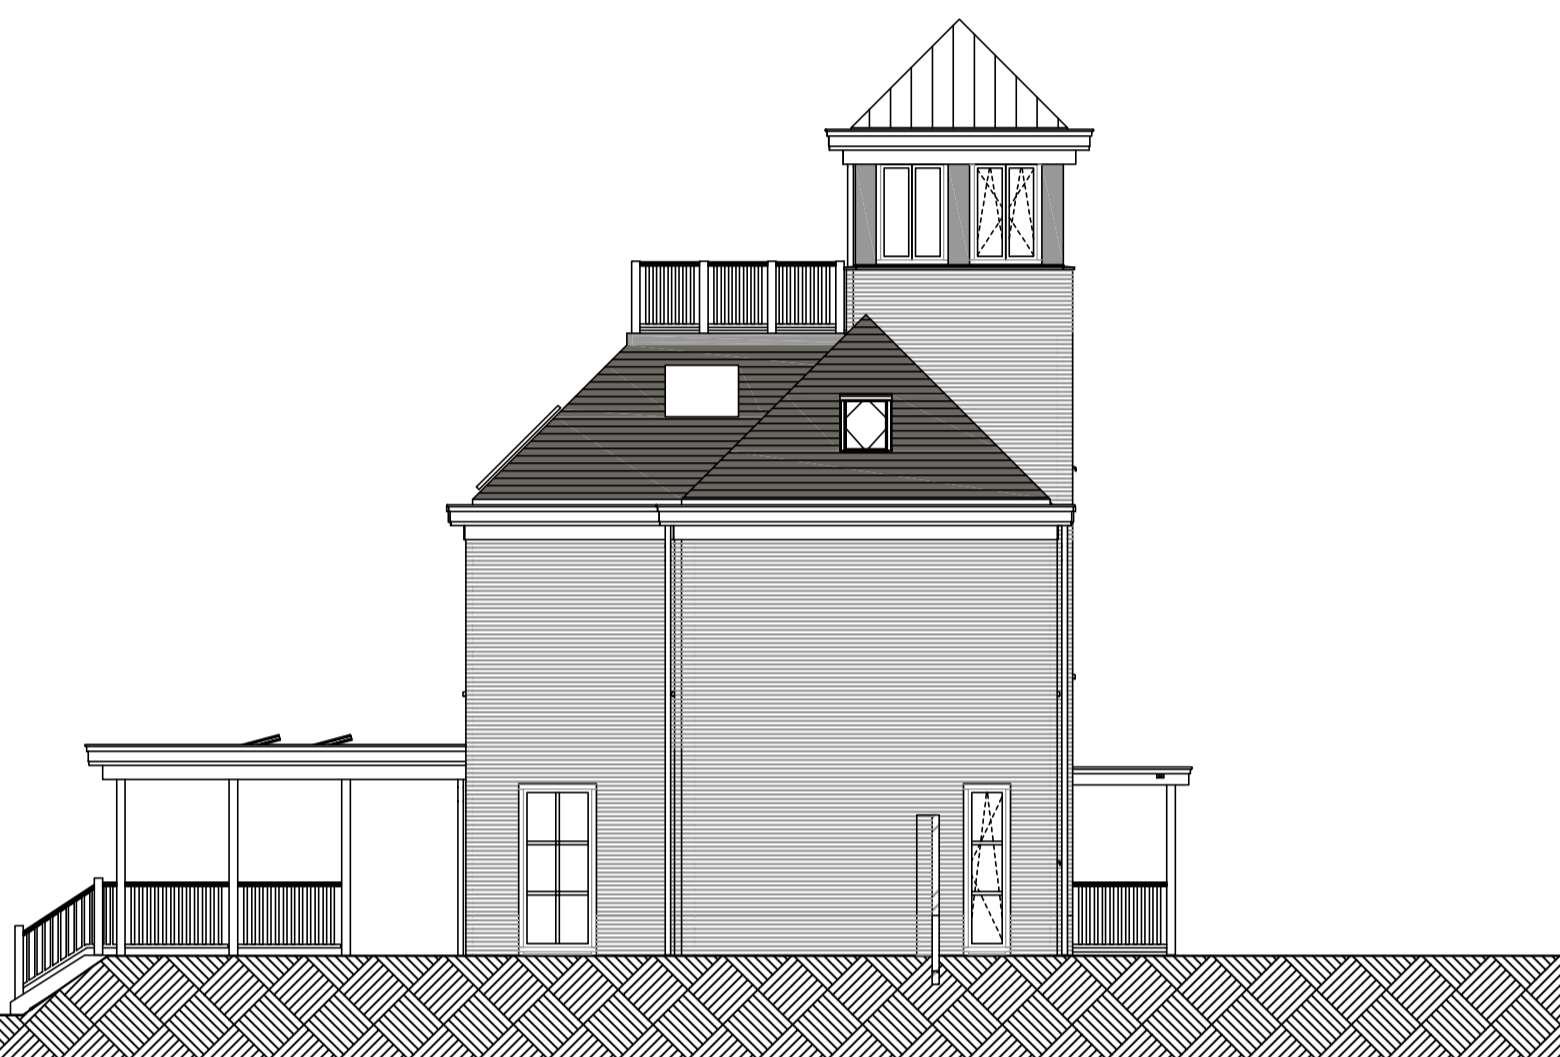

Linker zijgevel  
Schaal: 1 : 100



Rechter zijgevel  
Schaal: 1 : 100

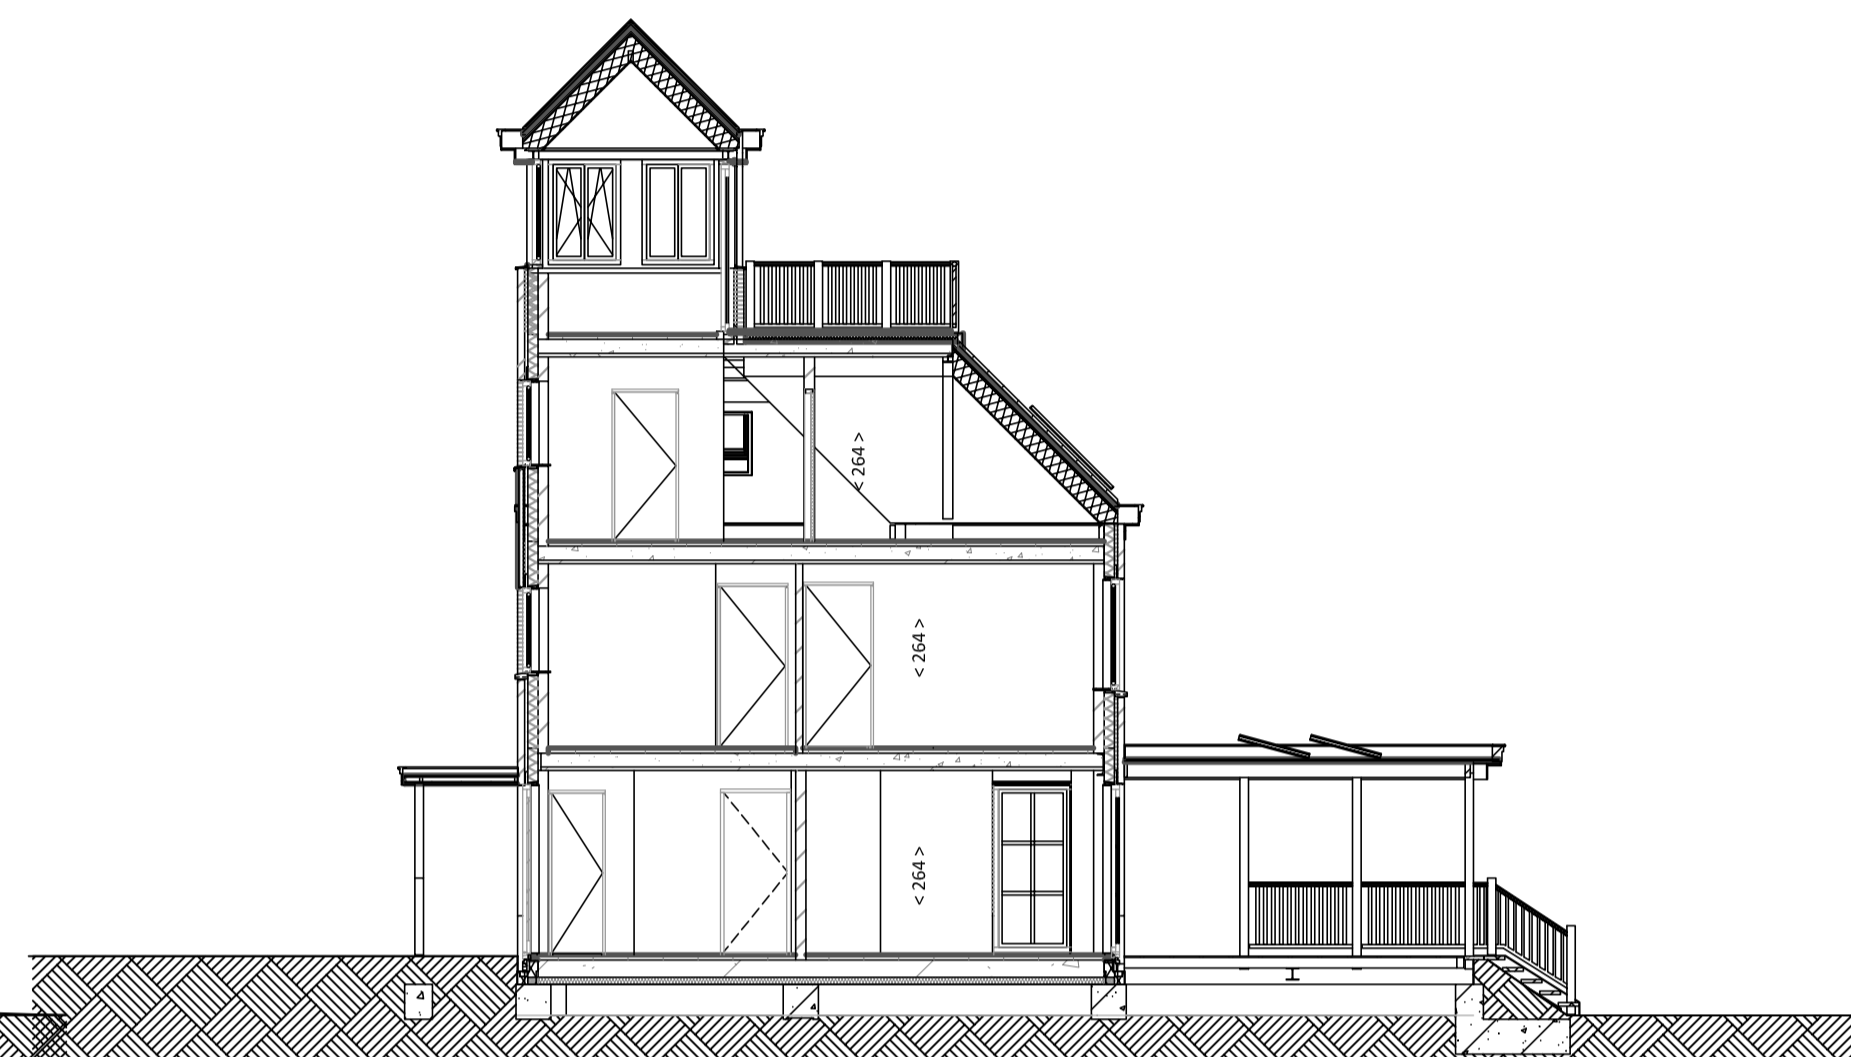


Doorsnede  
Schaal: 1 : 100

- LEGENDA INSTALLATIE
- ⊗ - plafondpunt
  - ⊗ - wandlichtpunt
  - ⊗ - buitenwandlichtpunt
  - ⊗ - enkelzijdige schakelaar
  - ⊗ - tweezijdige schakelaar
  - ⊗ - toevoeypunt ventilatie
  - ⊗ - afvoerpunt ventilatie
  - Y - enkele wandcontactdoos met randsteek
  - YY - dubbele wandcontactdoos met randsteek
  - - aansluitpunt loss
  - - aansluitpunt bedraad
  - ⊗ - aansluitpunt bedraad t.b.v. thermostaat
  - ⊗ - bediening ventilatie
  - ⊗ - bedrukker
  - ⊗ - schak
  - LD - loopdeur


- De exacte positie van de ventilatiepunten nadat ze bevestigd zijn door de installateur.  
- De posities van installaties en sanitair zijn indicatief getekend.  
- De weergegeven maatvoering is in centimeters.

- LEGENDA W INSTALLATIE
- ⊗ - elektrische radiator
  - ⊗ - verdelers vloerverwarming
  - ⊗ - vloerverwarming
  - ⊗ - opstelplaats wasmachine/waasdroger
  - ⊗ - rookmelder


- BEWYD MATERIALEN
- ▨ kalkzandsteen
  - ▨ metselwerk
  - ▨ cellenbeton
  - ▨ gipsplaatgevels
  - ▨ metaalwerk
  - ▨ isolatie

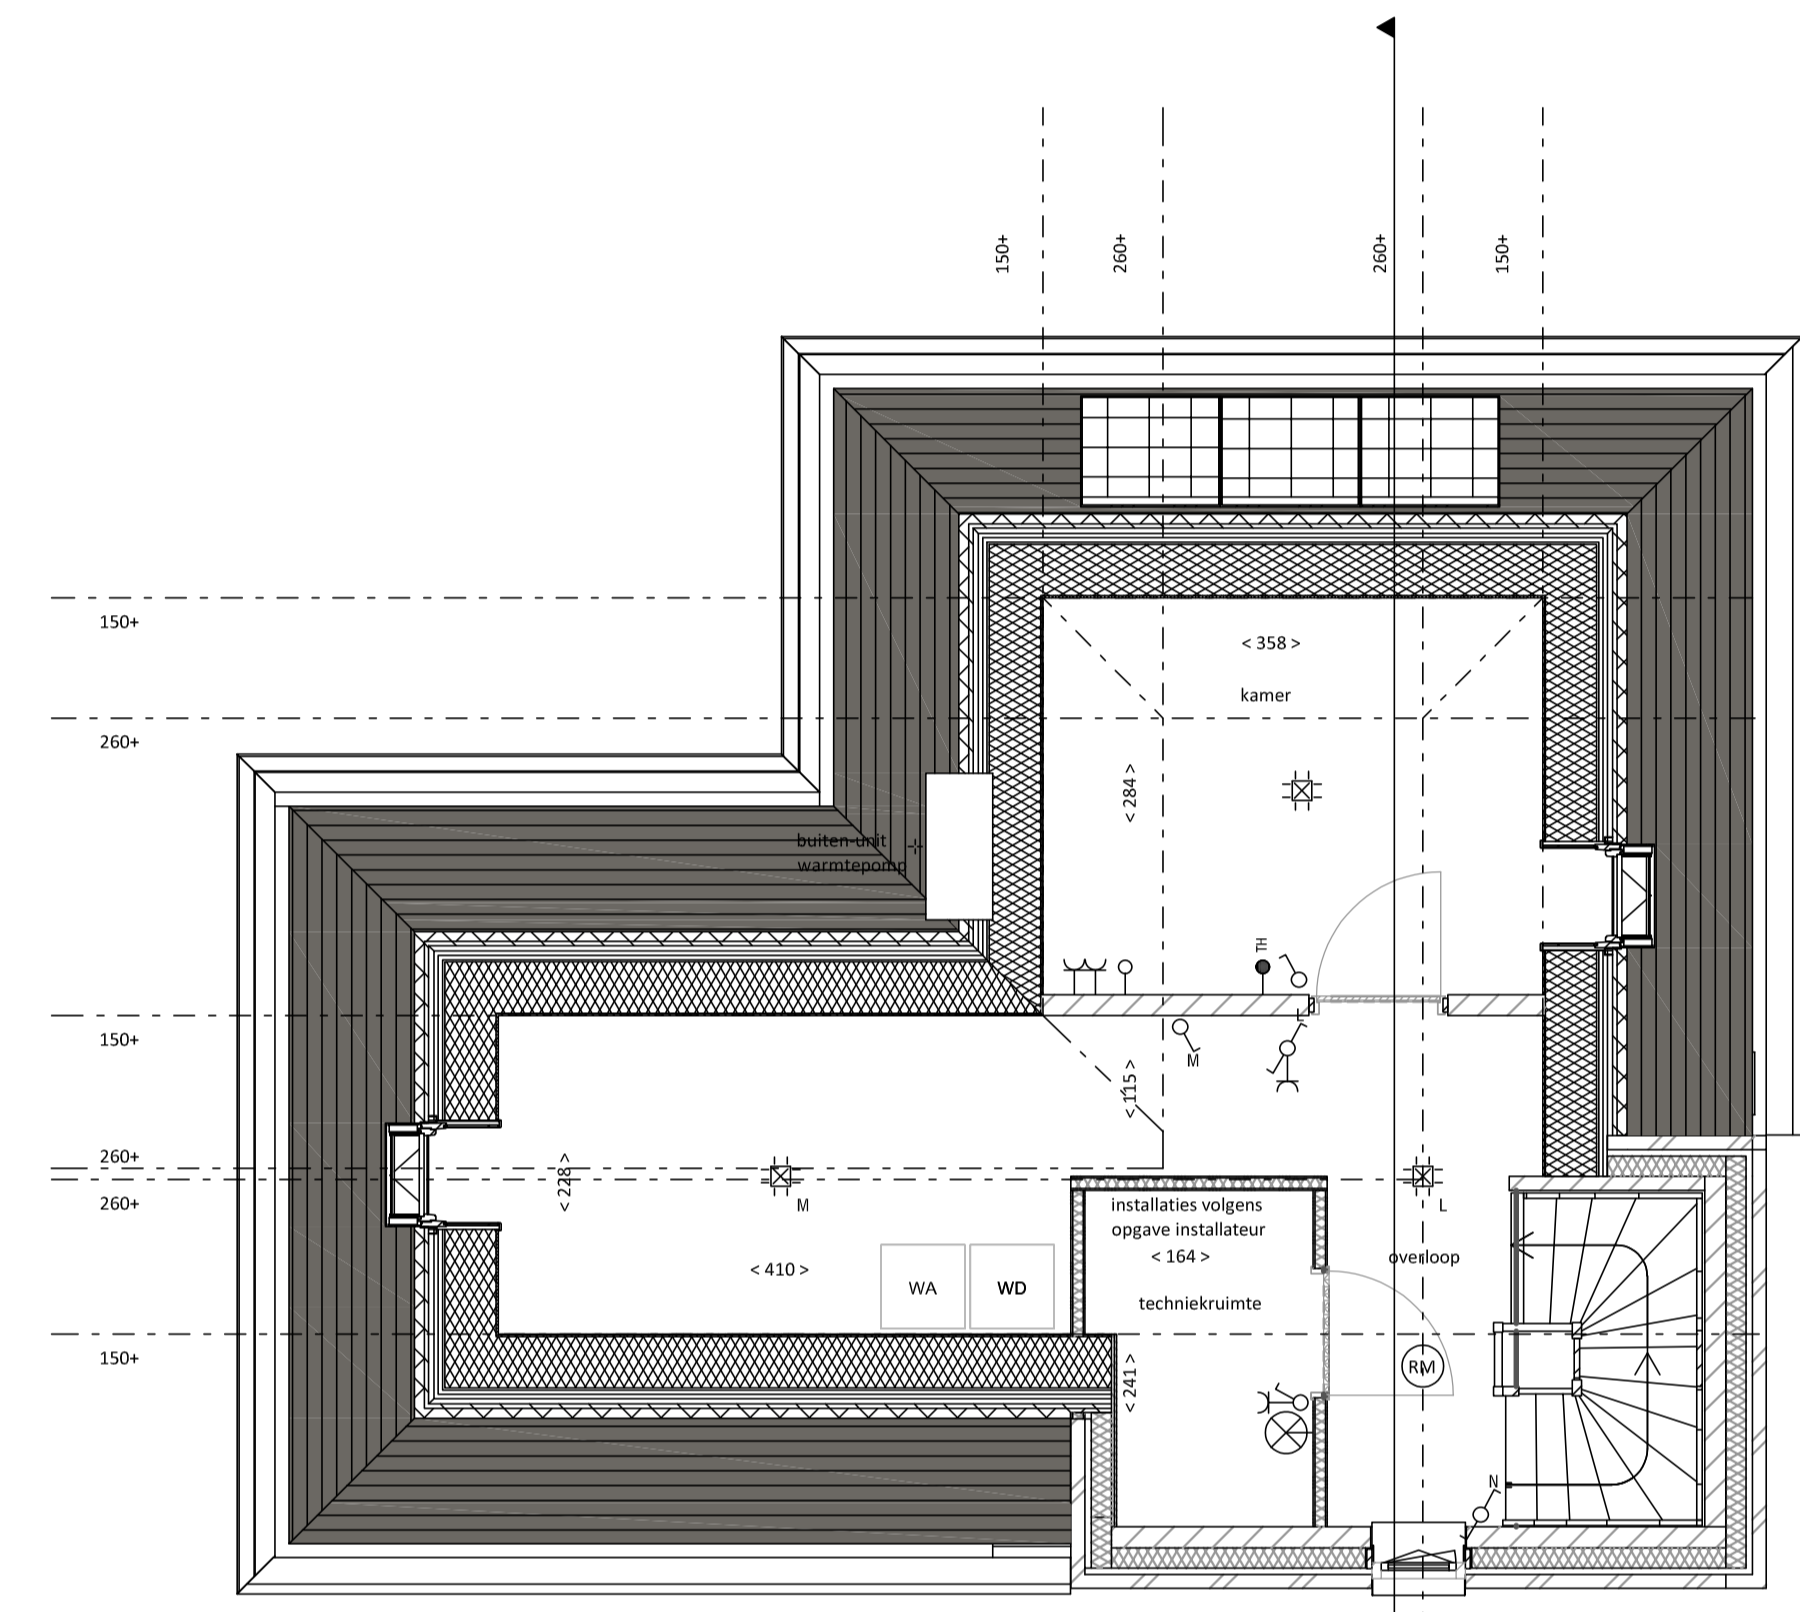


Tweede verdieping  
Schaal: 1 : 50

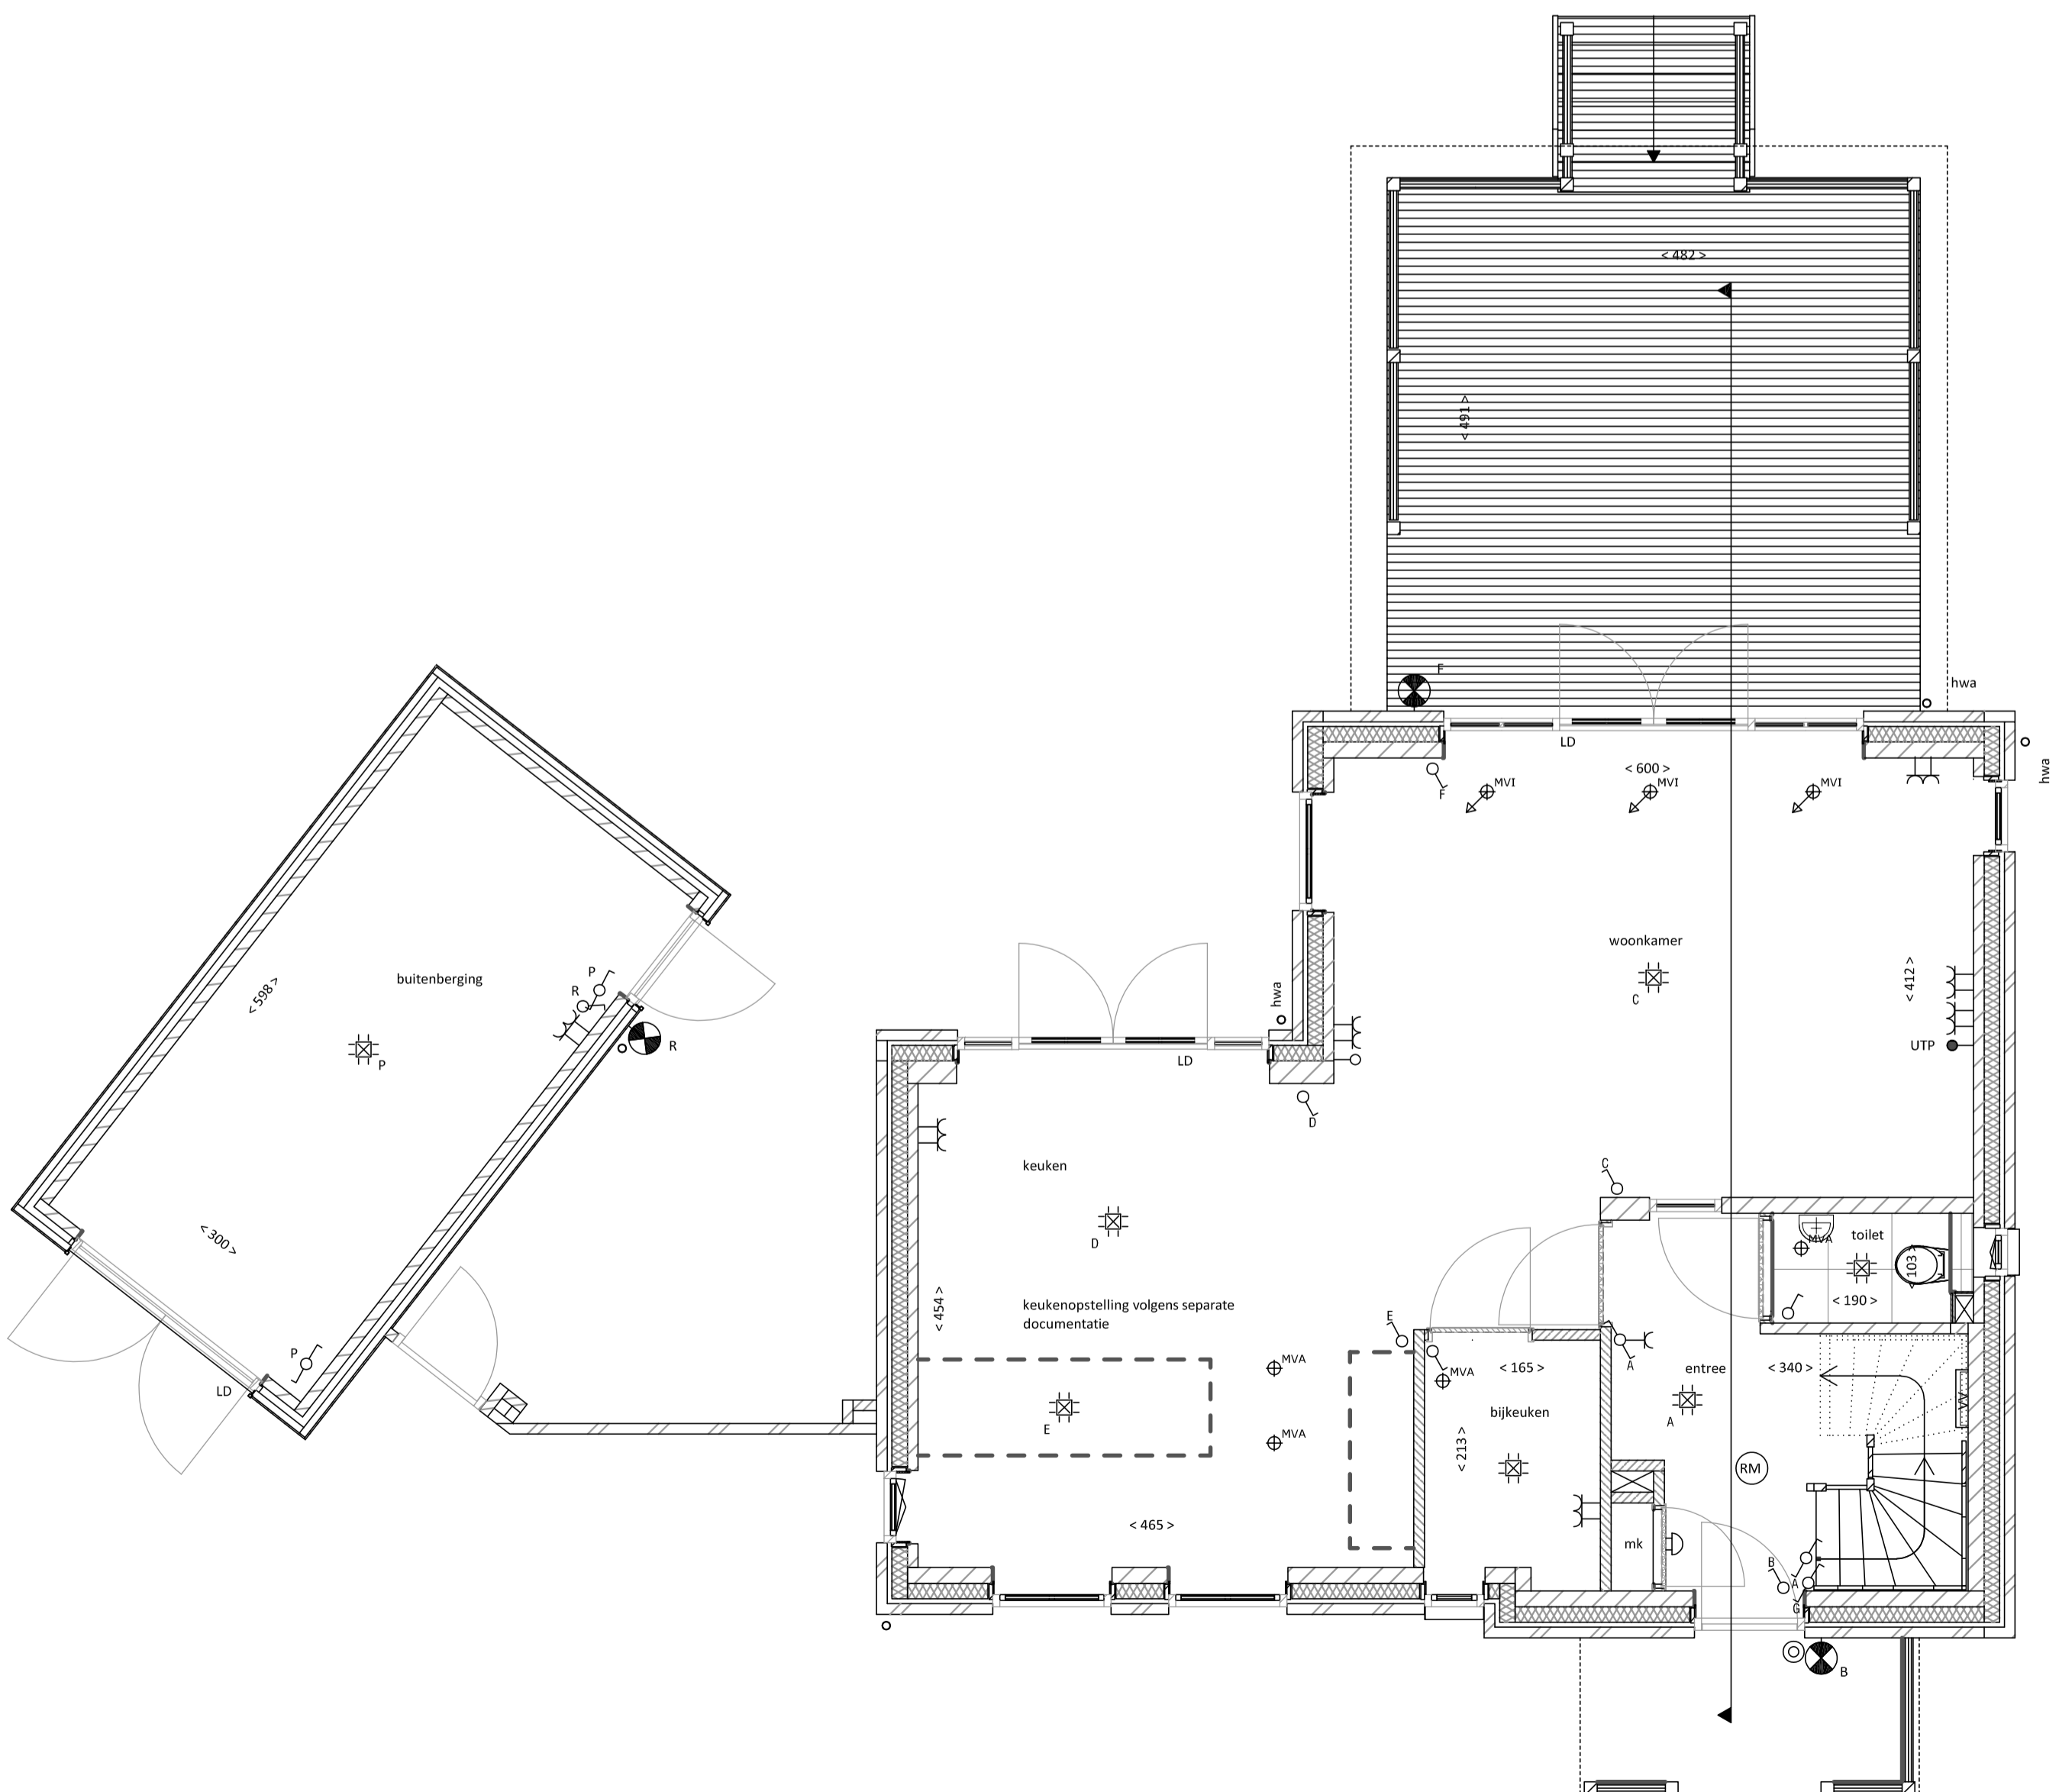

Begane grond  
Schaal: 1 : 50

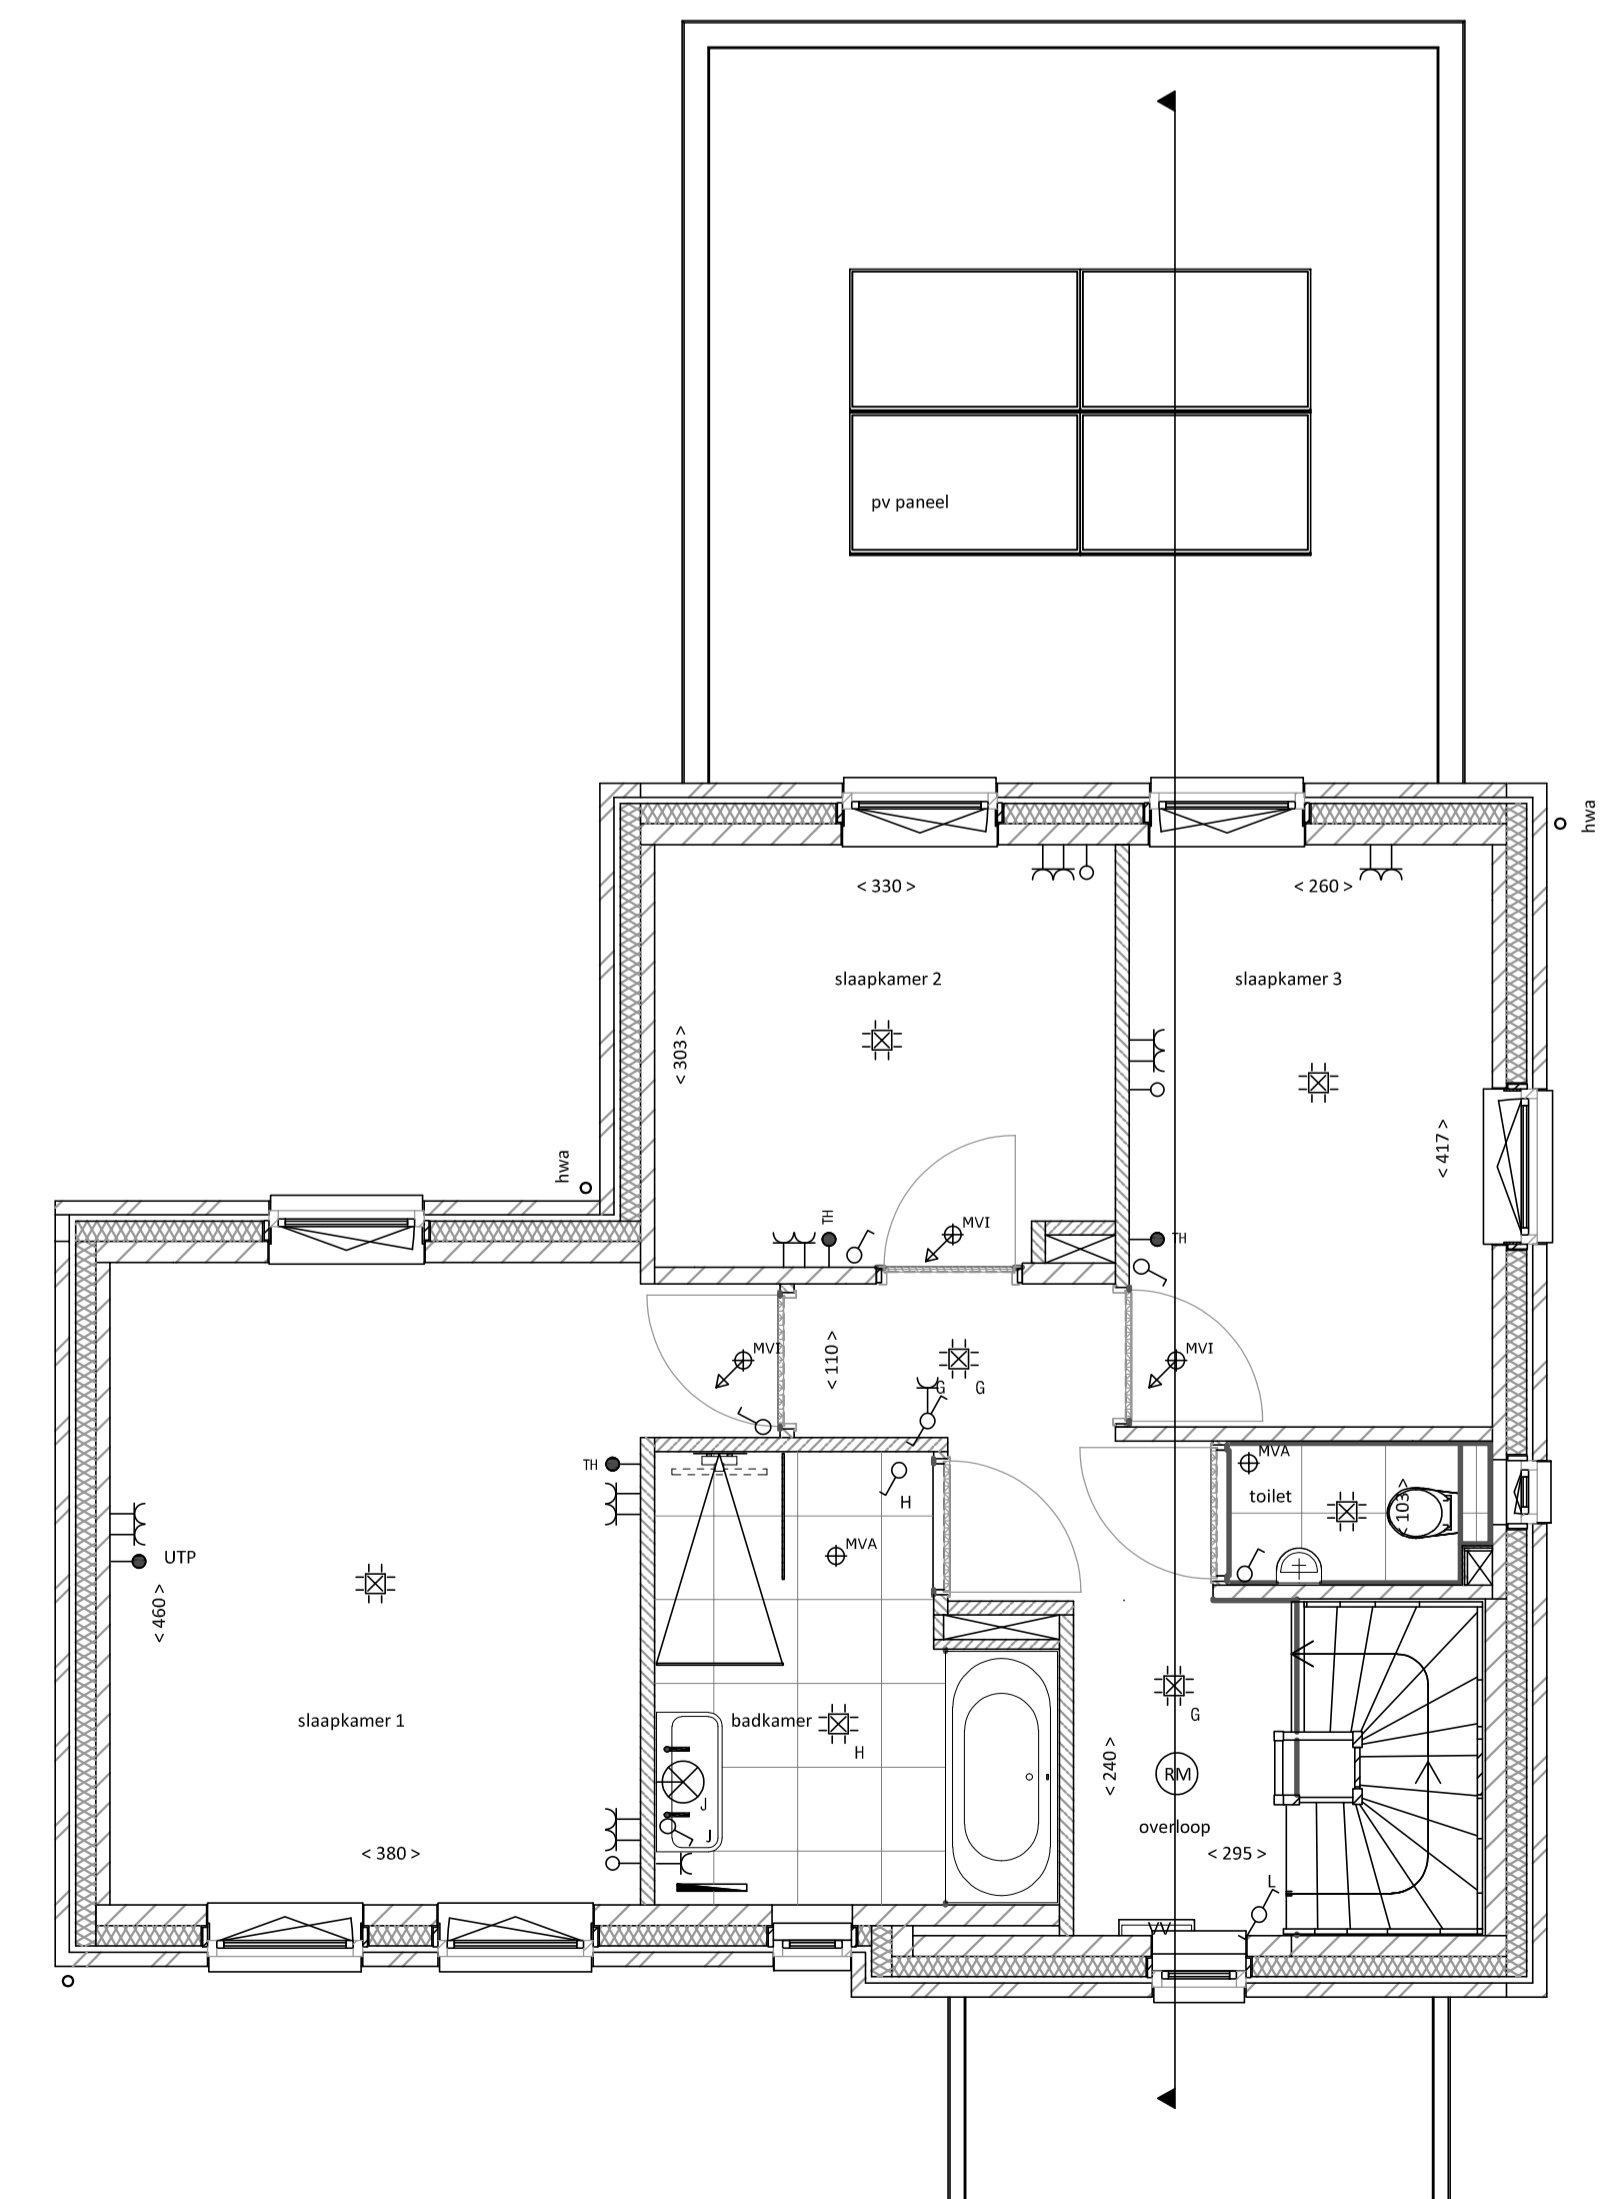

Eerste verdieping  
Schaal: 1 : 50

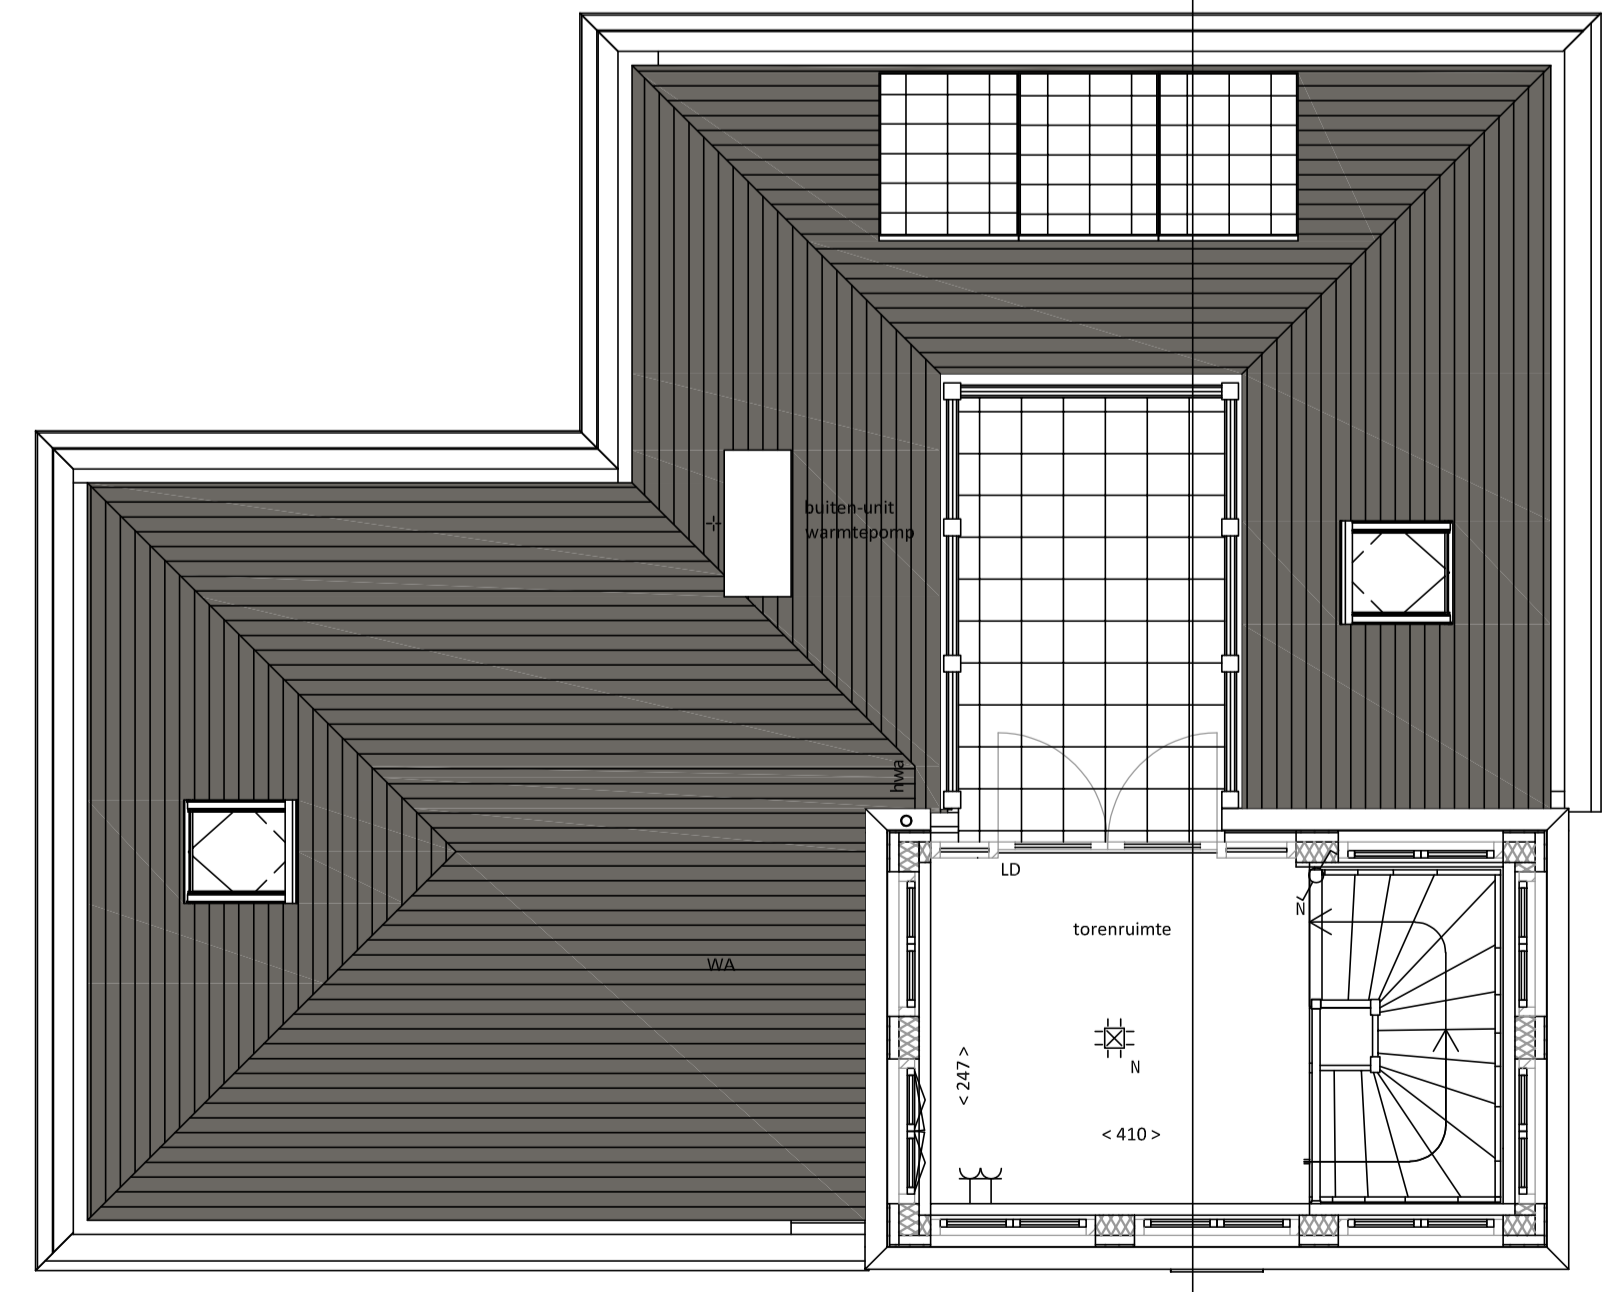

03 toren  
Schaal: 1 : 50



Project  
35 woningen Aan het Water

Schaal  
1:50/1:100  
Tekeningsformaat  
Woning type D  
kavel 18  
02-10-2023