


Voorgevel type A  
schaal: 1:100




Achtergevel type A  
Optie A01: uitbouw 1,2 m.  
Optie A02: uitbouw 2,4 m.  
schaal: 1:100

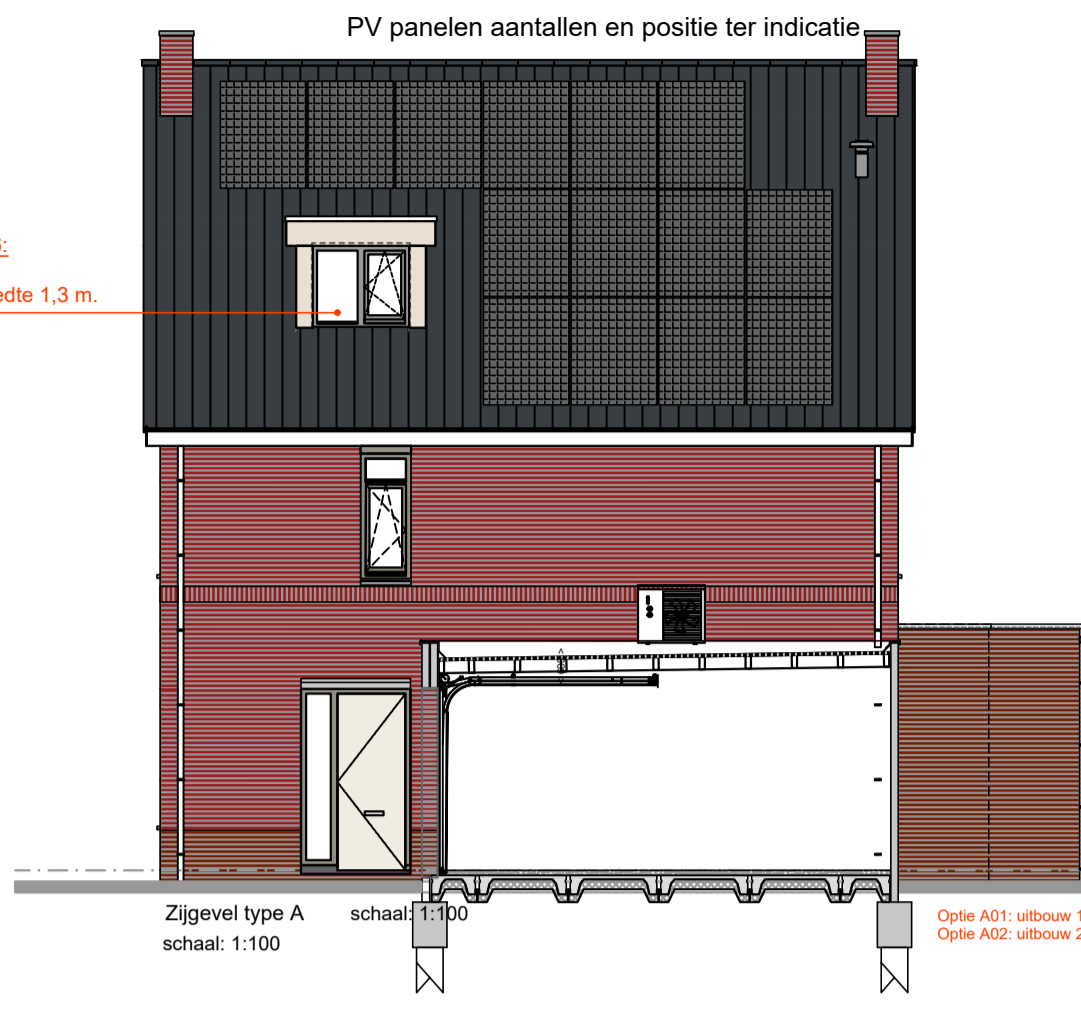


Zijgevel type A  
Optie A01: uitbouw 1,2 m.  
Optie A02: uitbouw 2,4 m.  
schaal: 1:100




Zijgevel type A  
Optie A01: uitbouw 1,2 m.  
Optie A02: uitbouw 2,4 m.  
schaal: 1:100

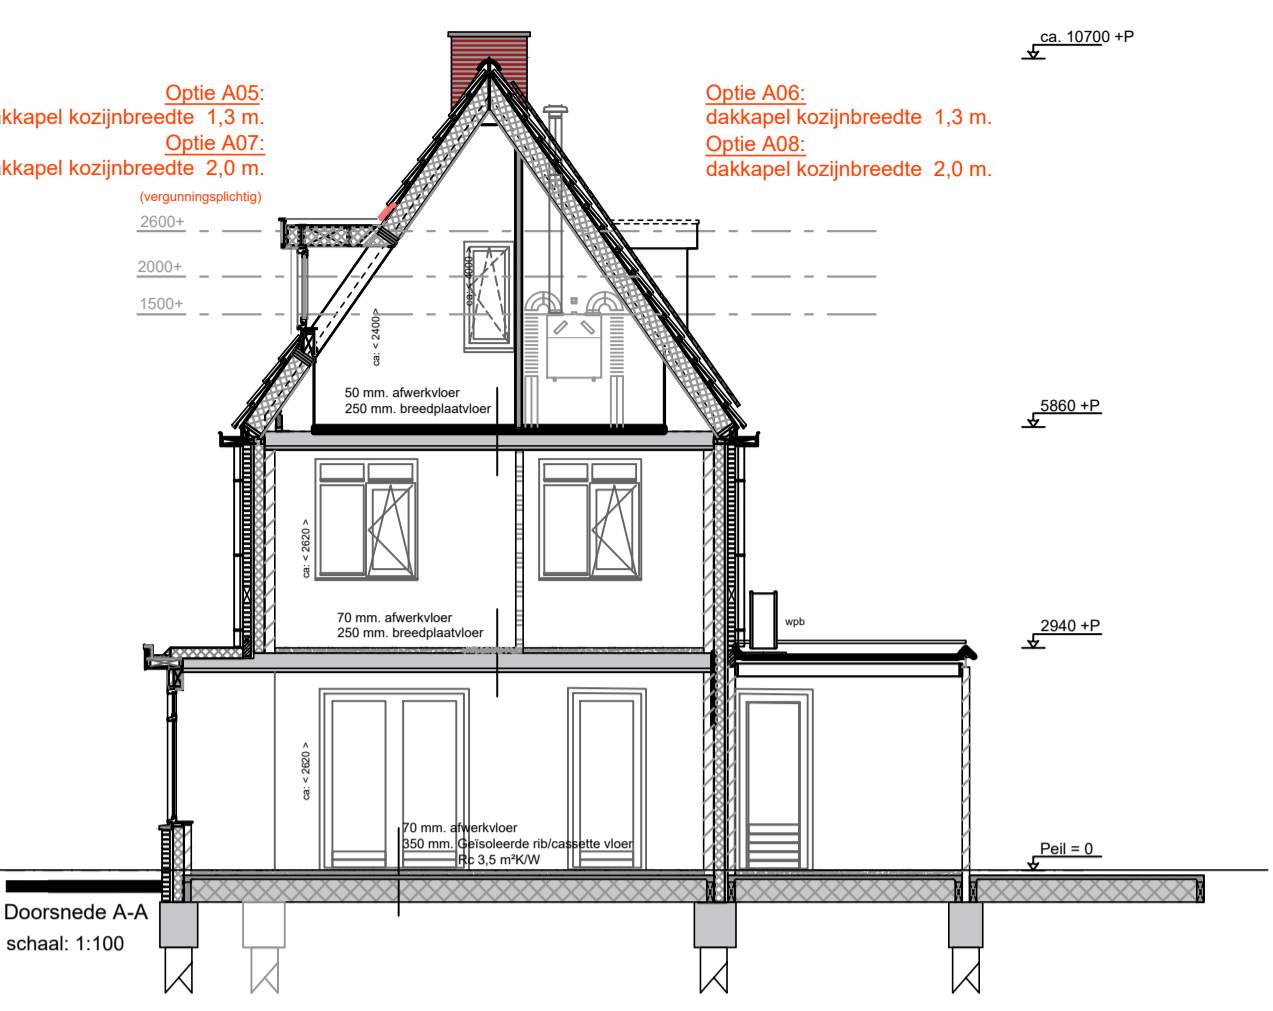


Doorsnede A-A  
schaal: 1:100

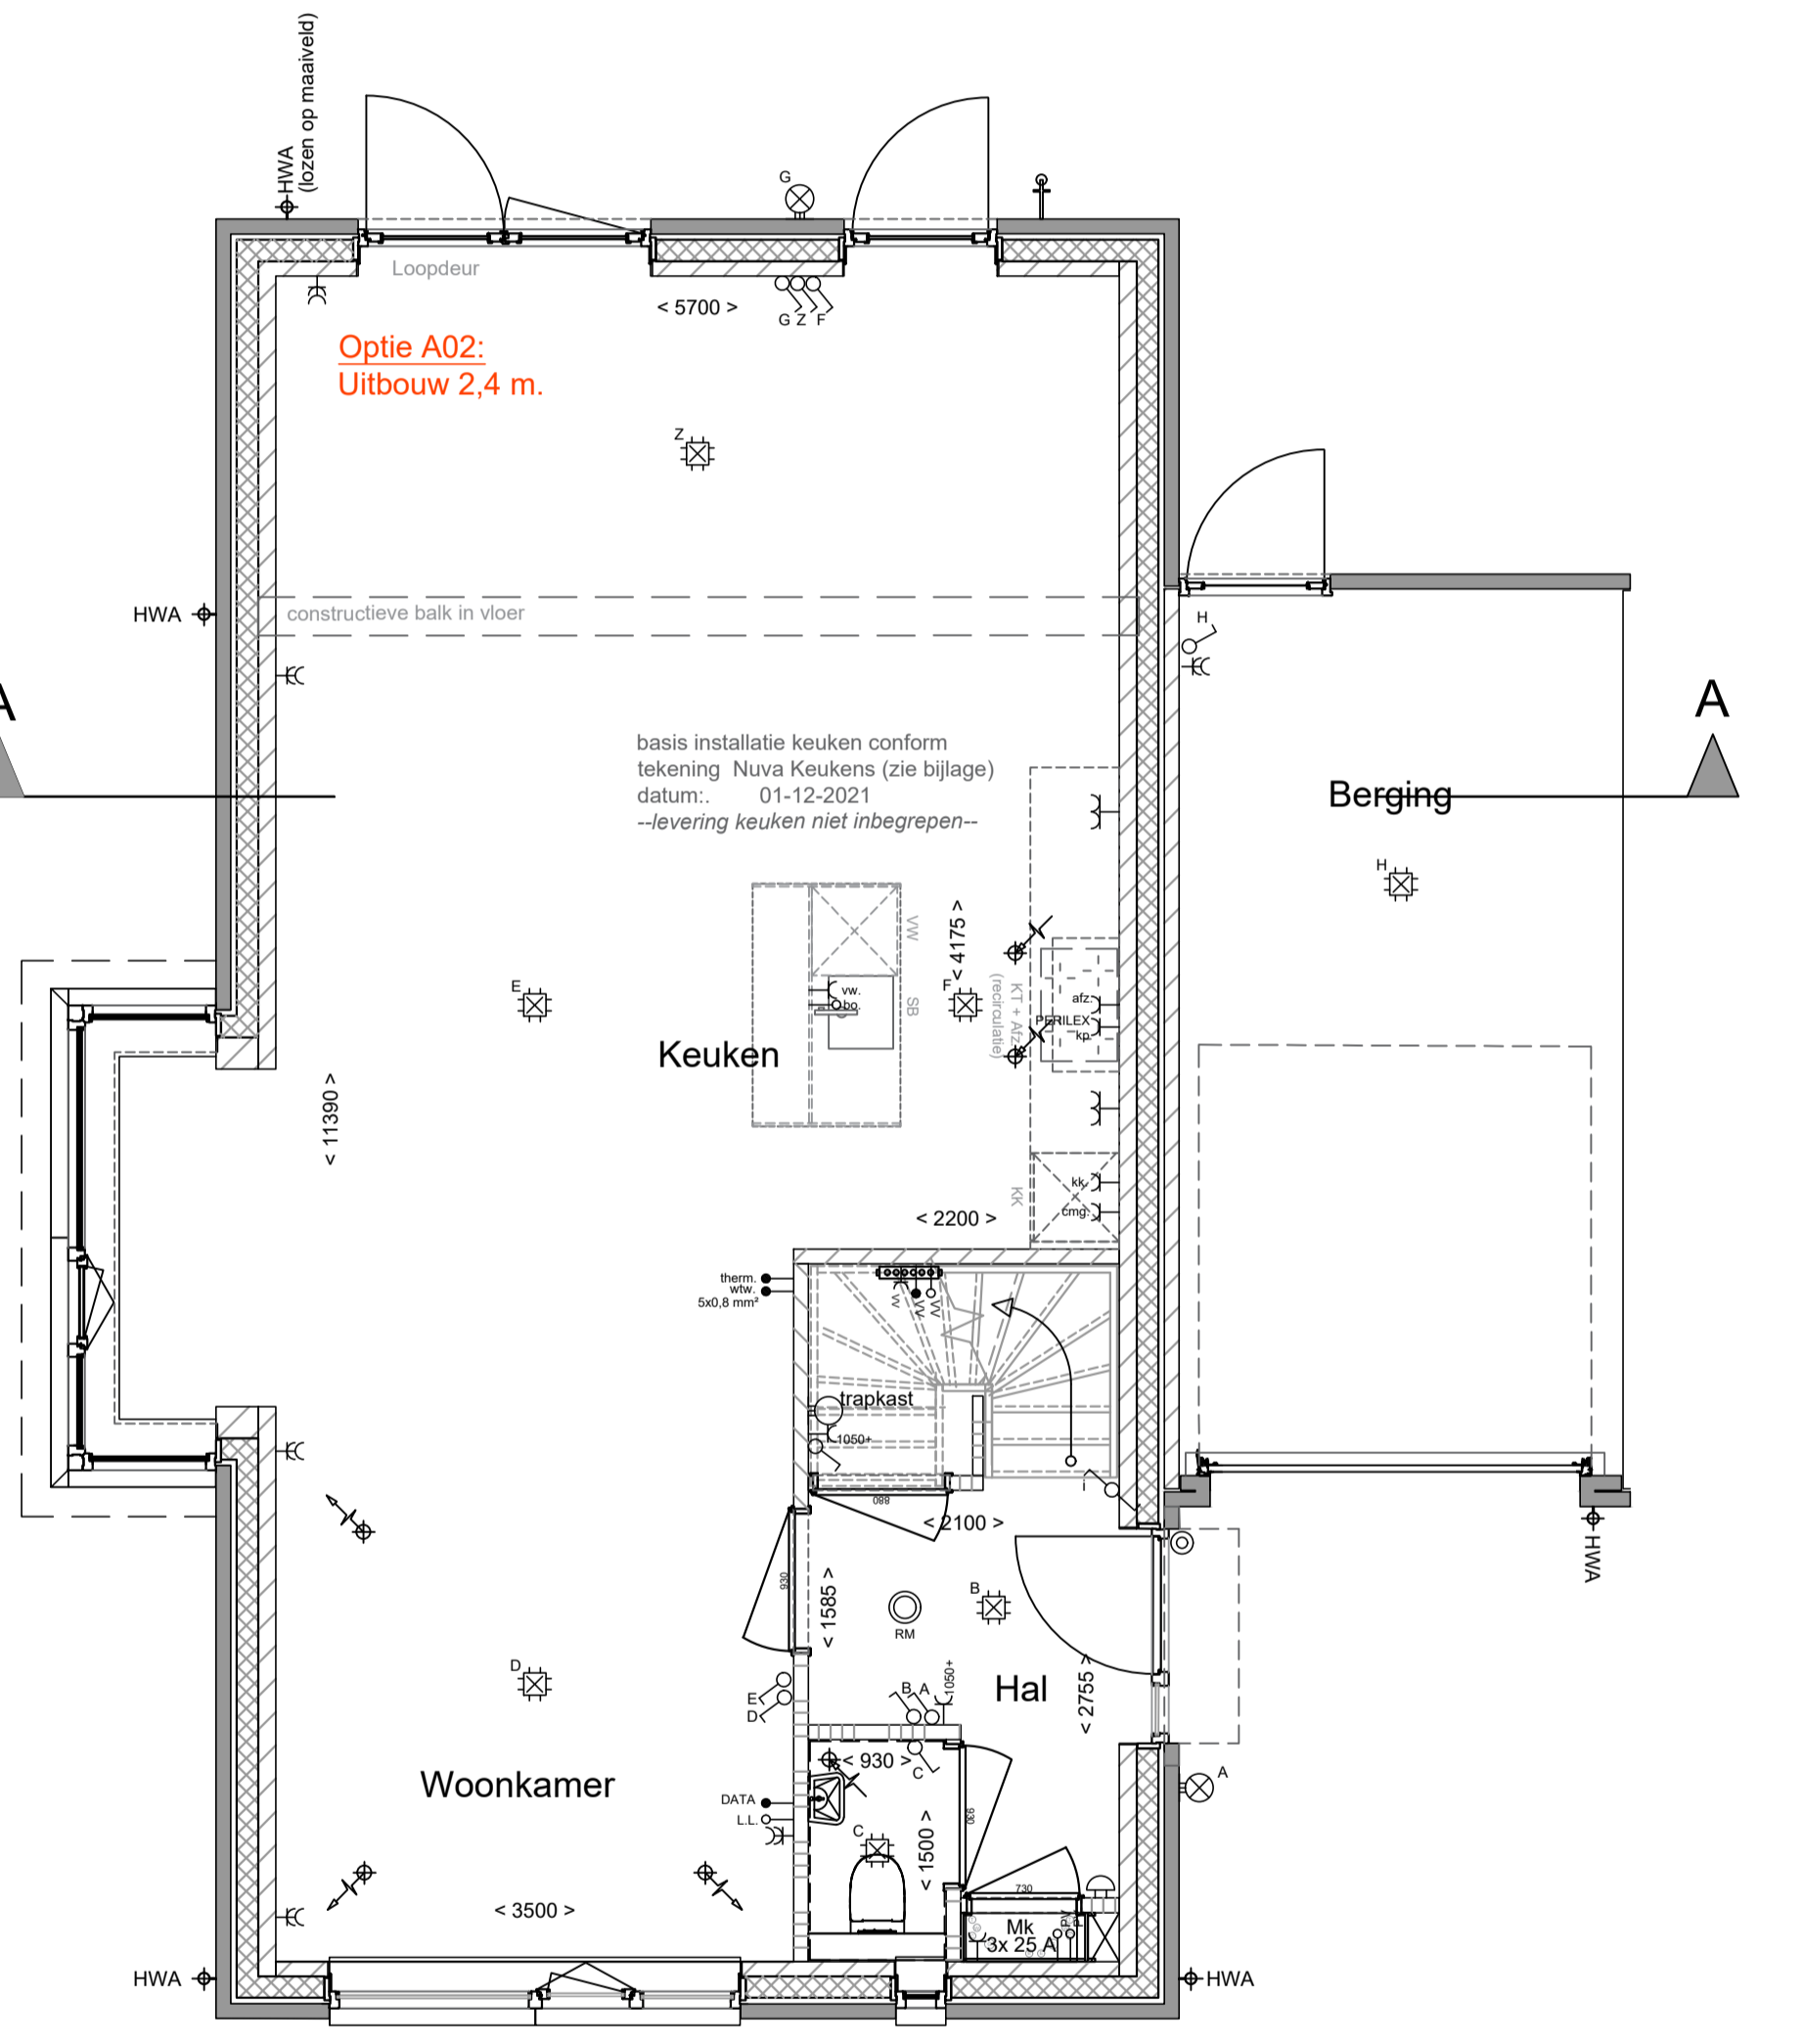


schaal: 1:50

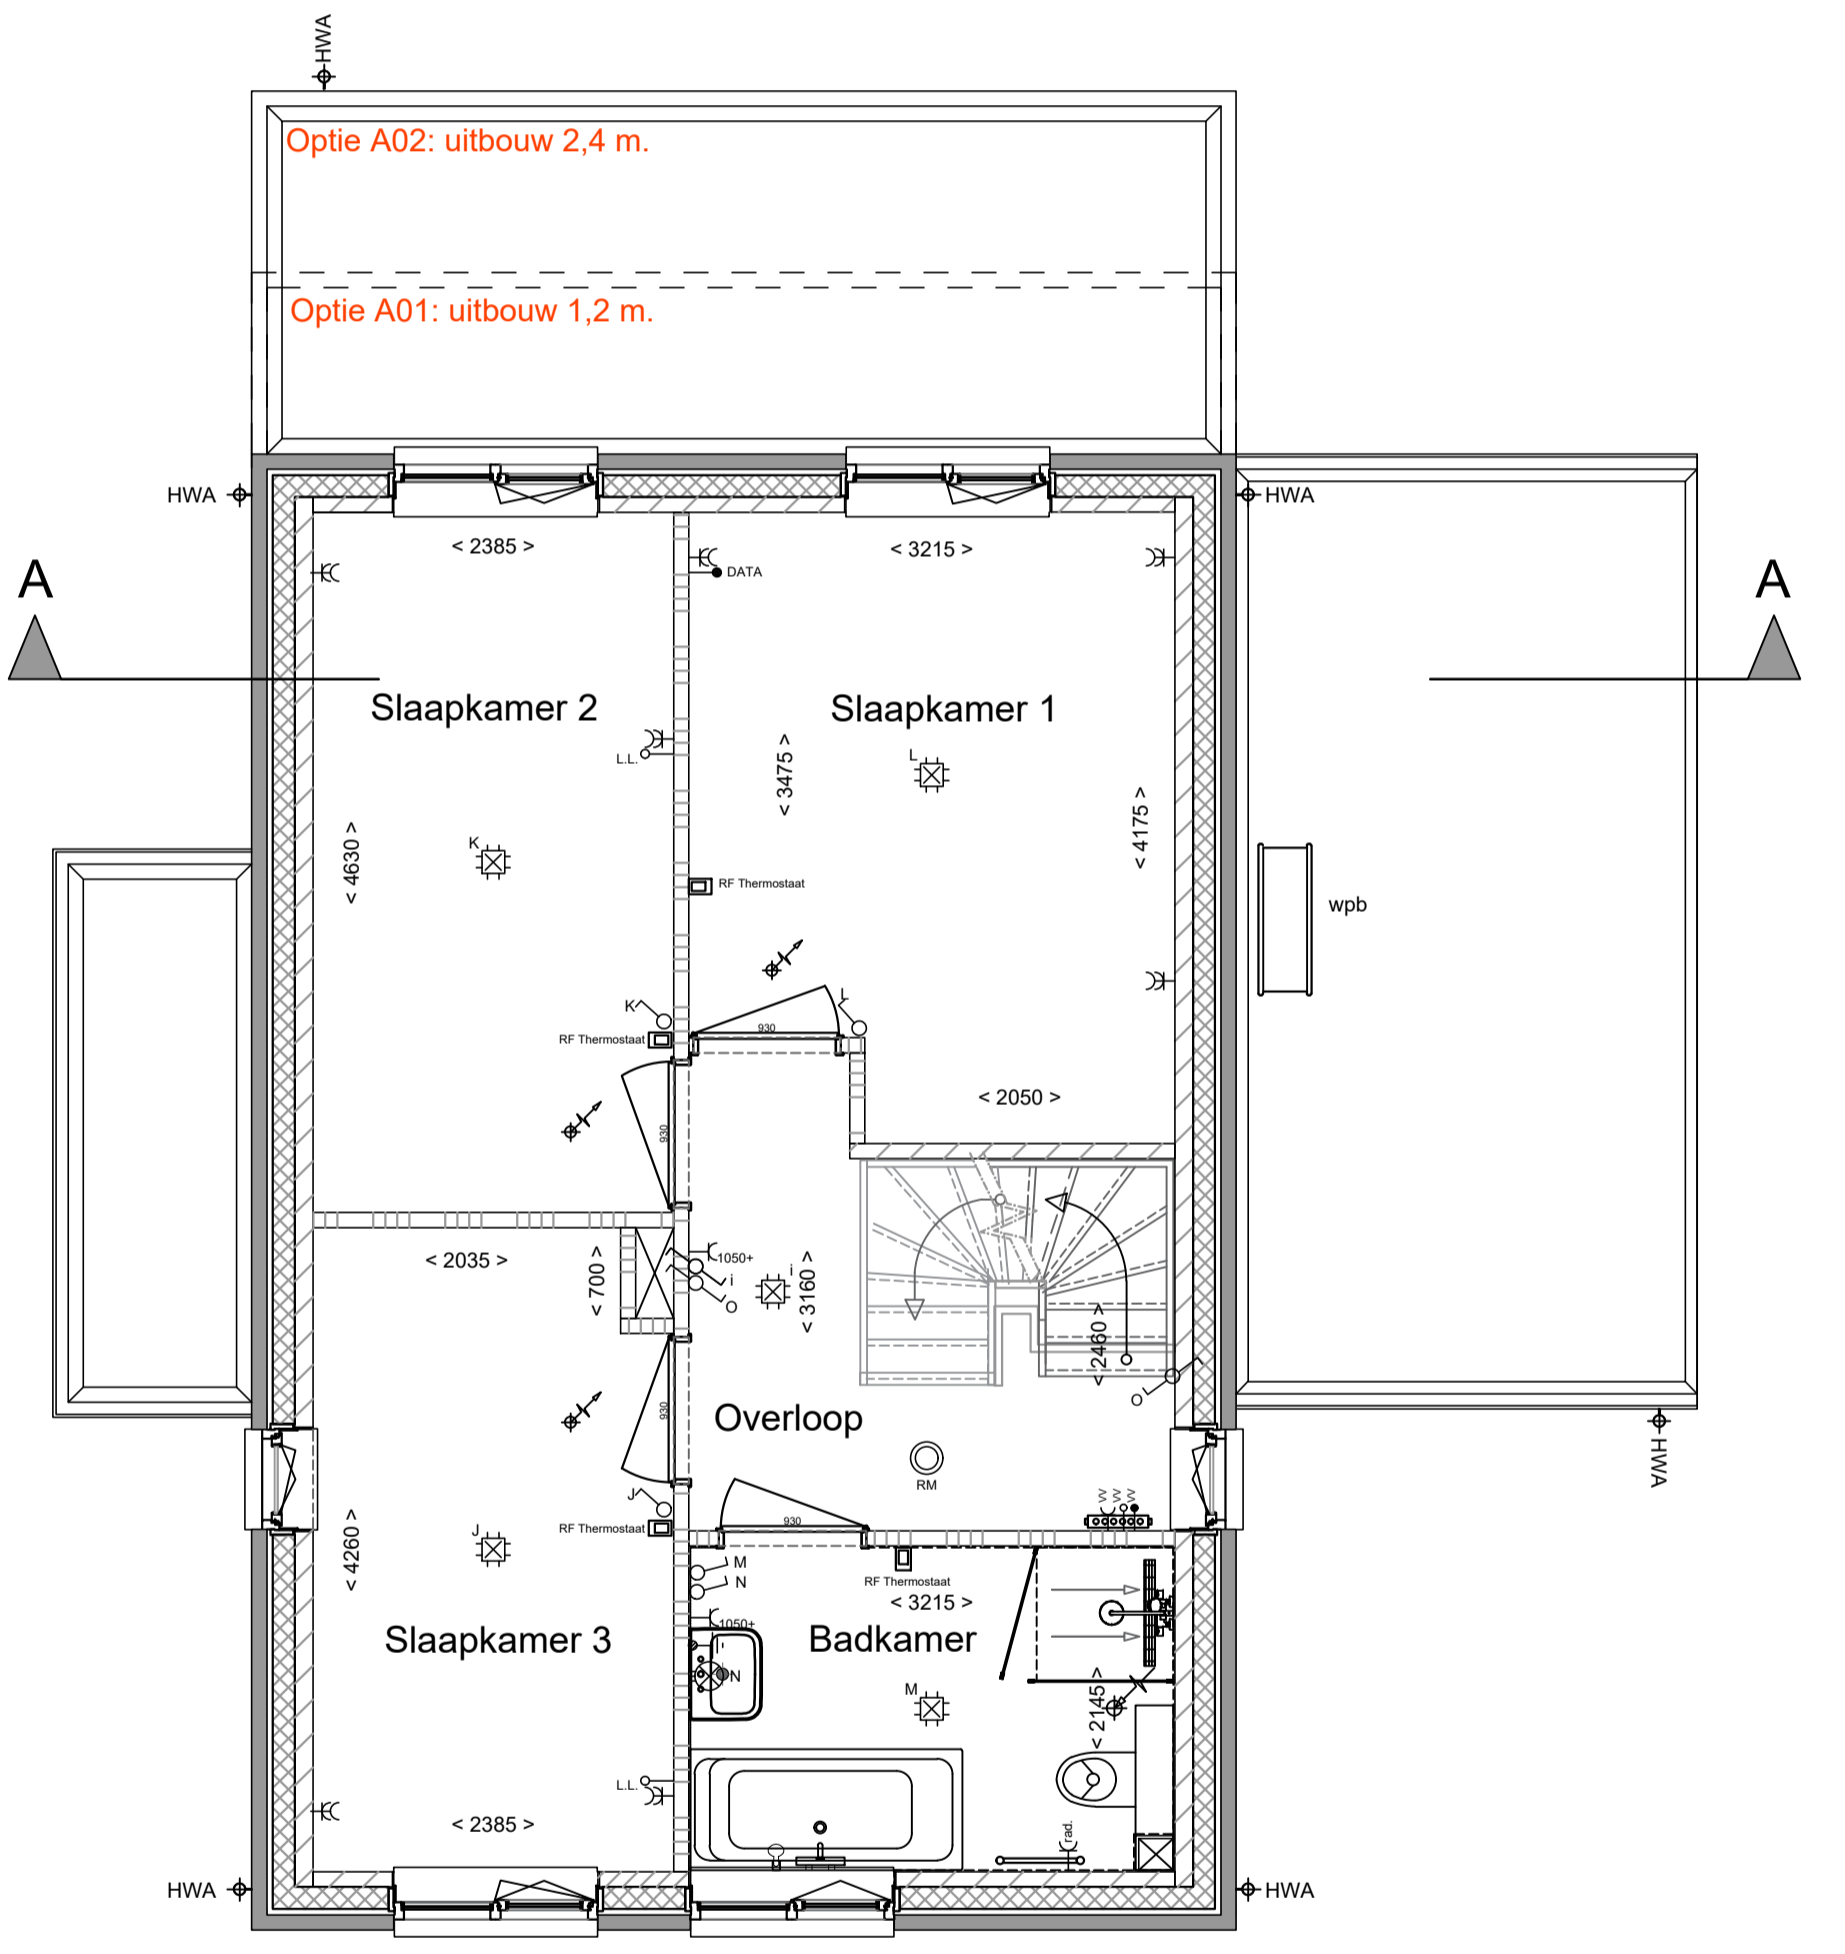

Optie A07:  
Dakkapel kozijnbreedte 2,0 m.  
(vergunningplichtig)

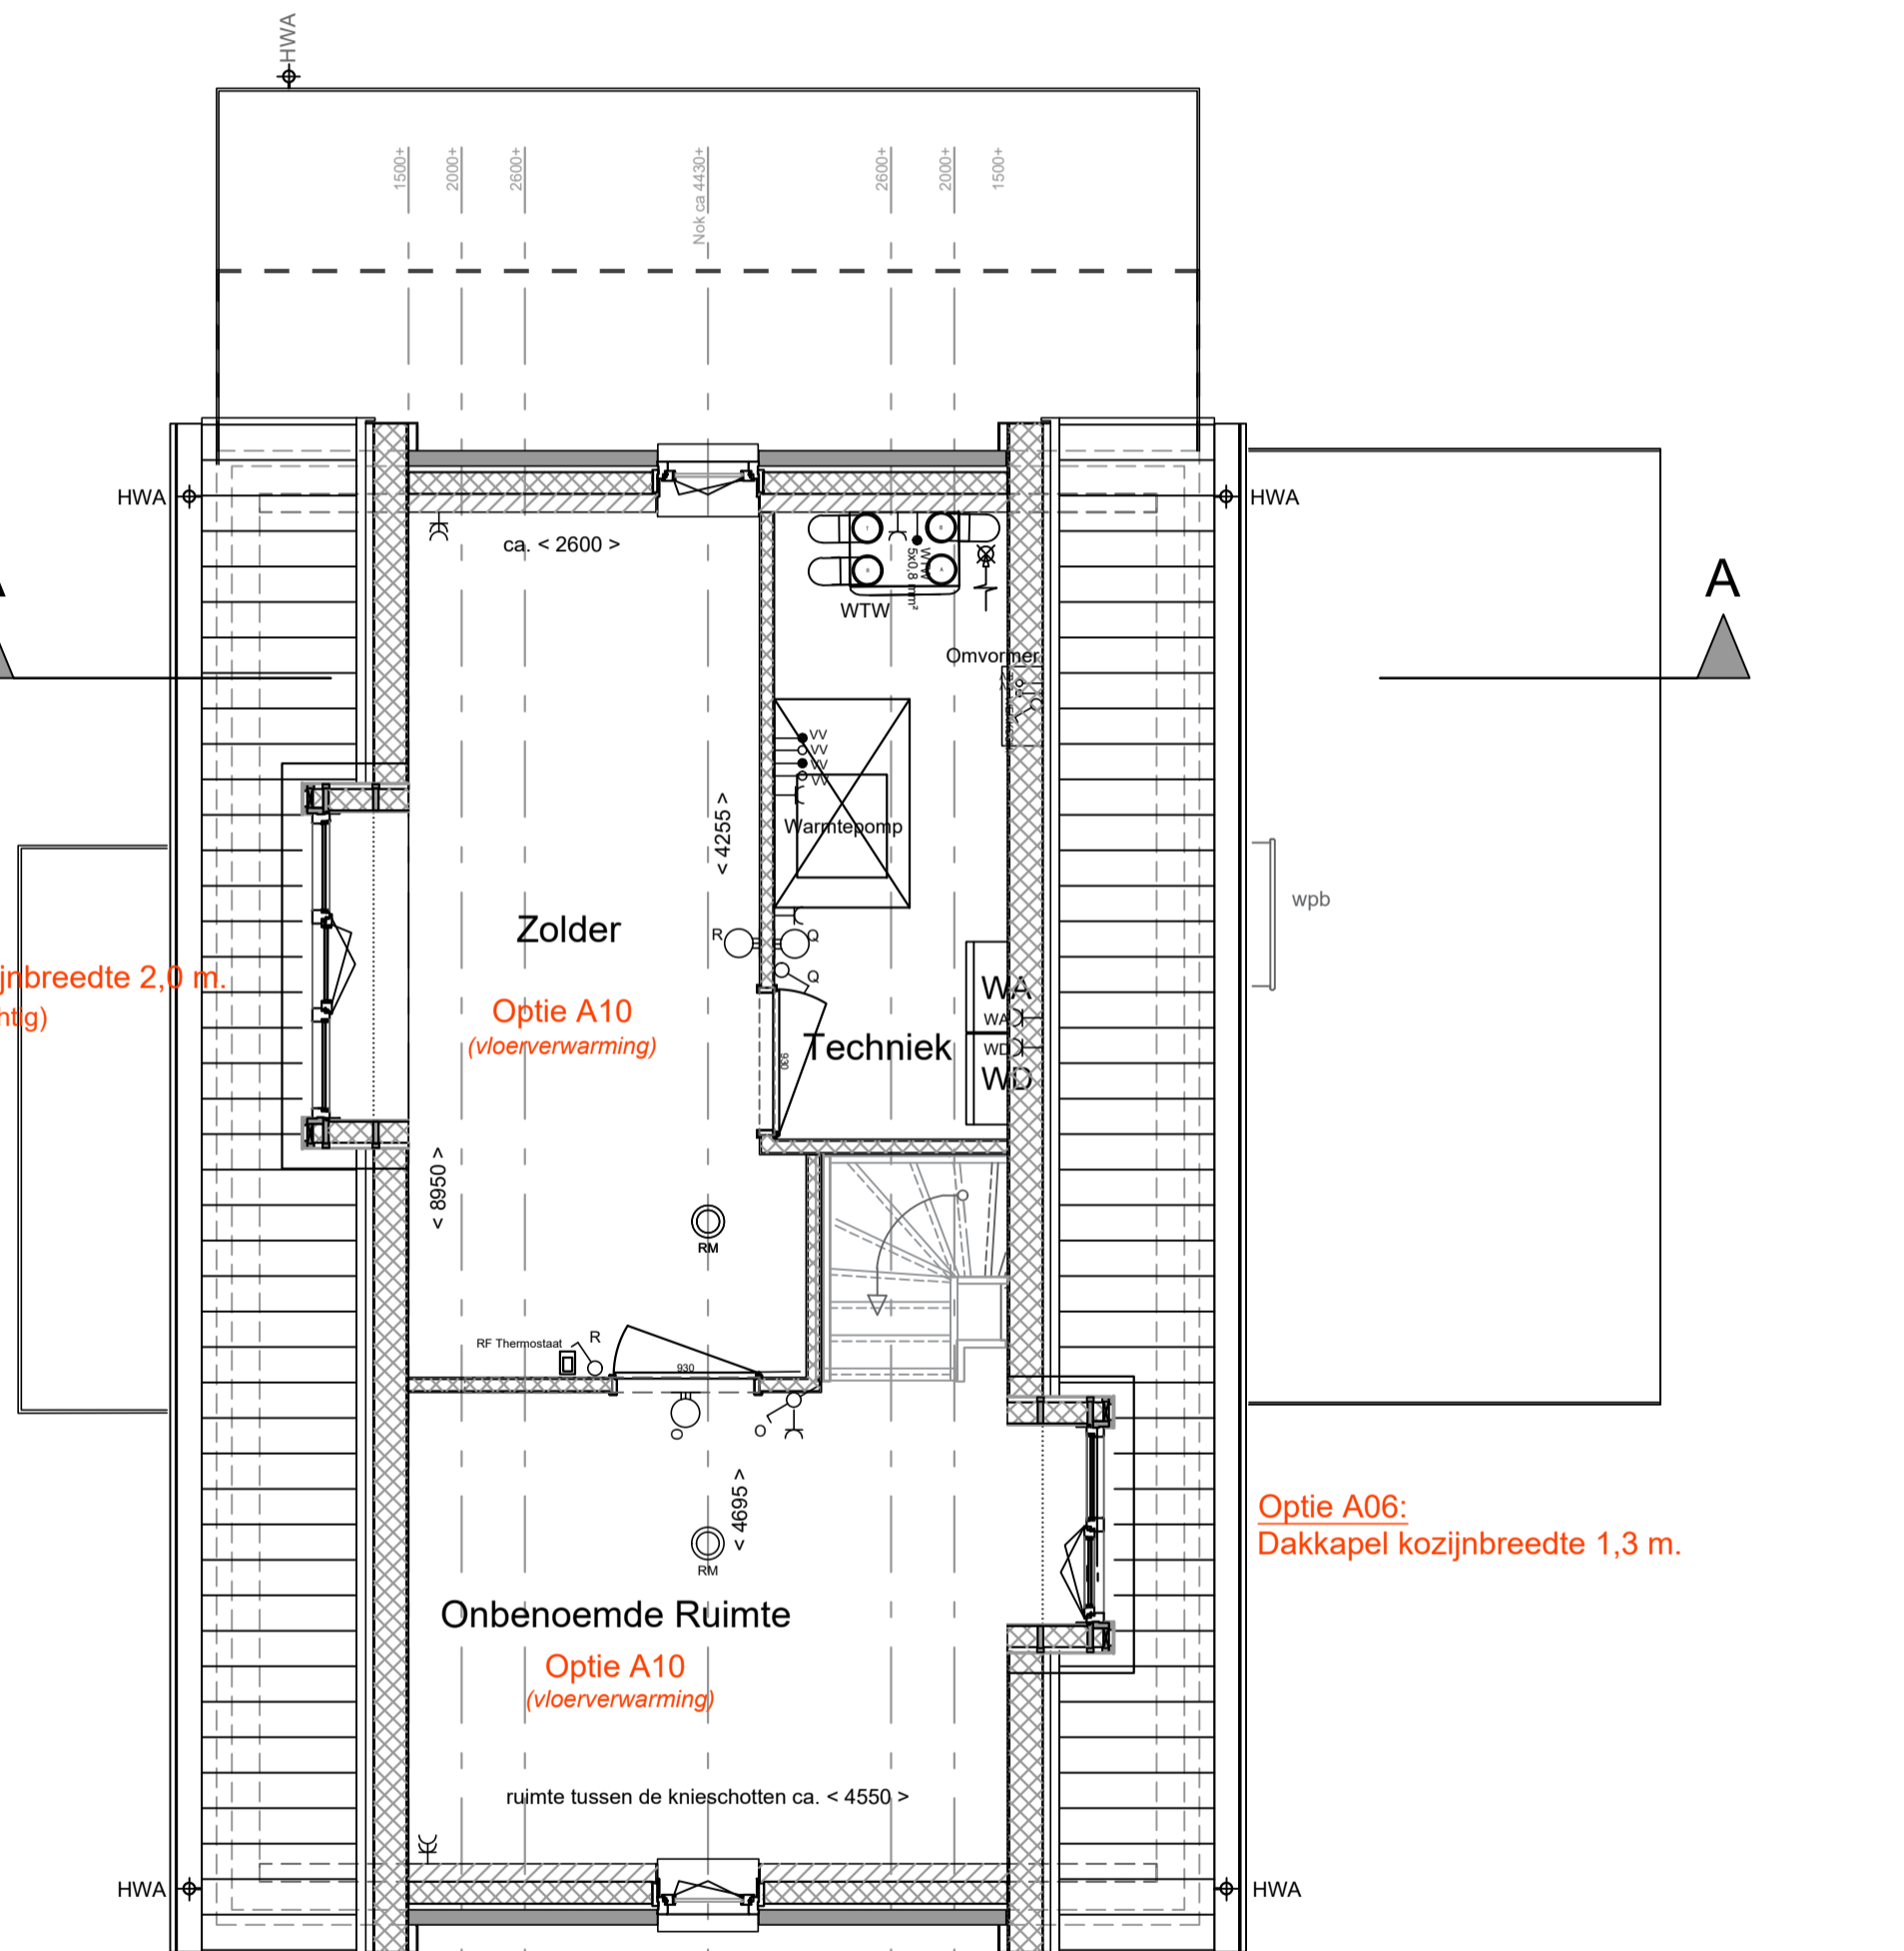

Optie A06:  
Dakkapel kozijnbreedte 1,3 m.

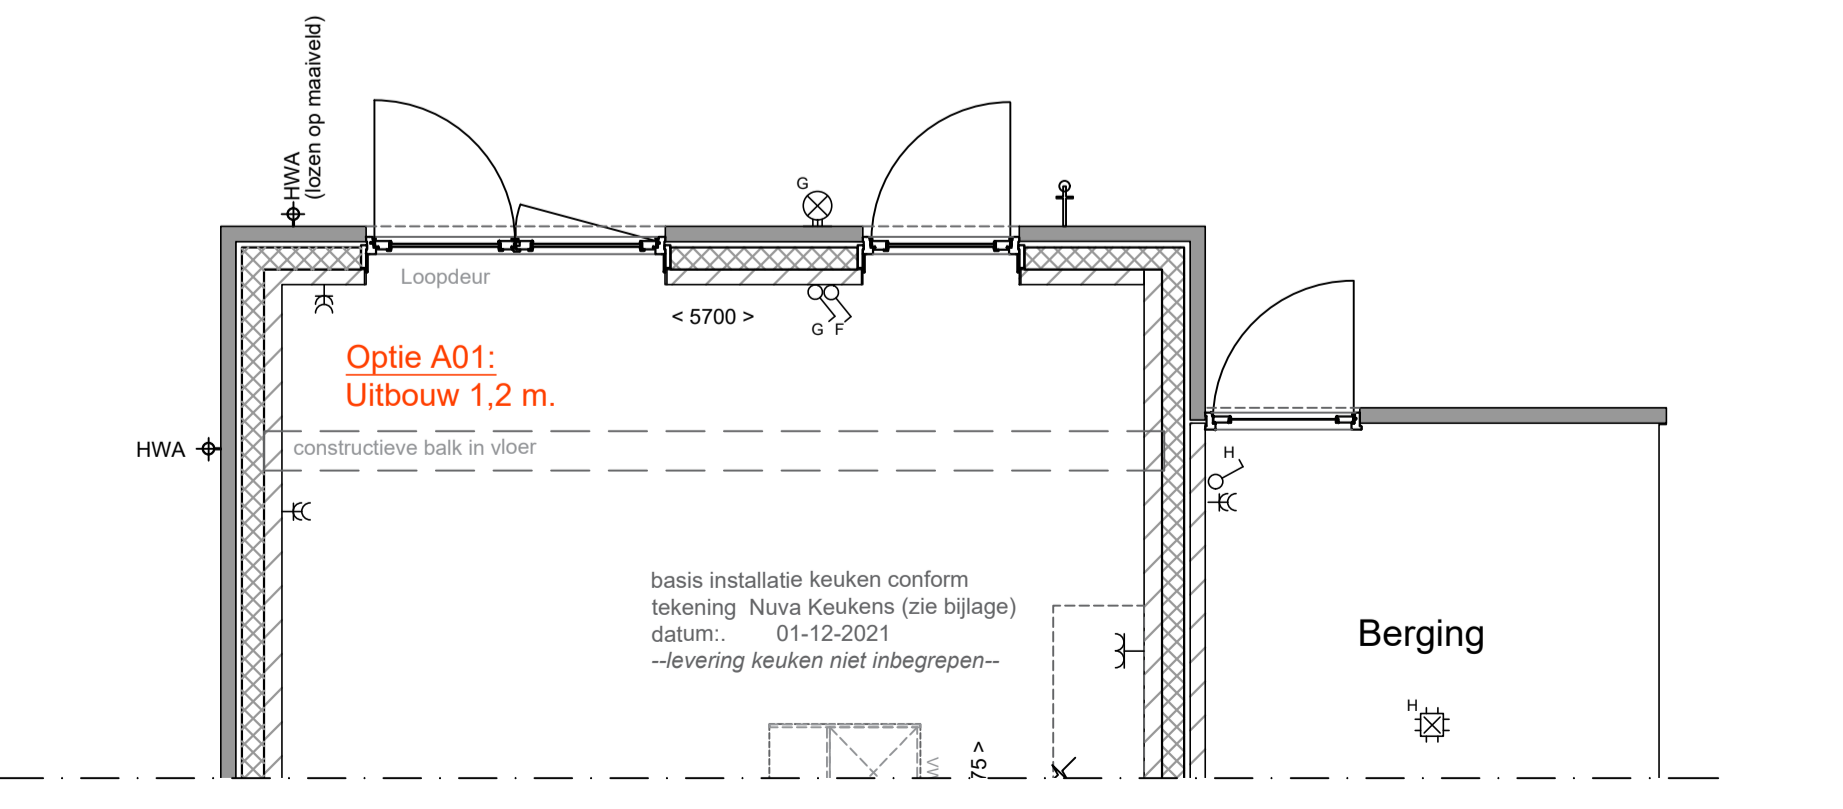

Renvooi bouwkundig + installaties	Renvooi elektra
kalkzandsteen	Enkelpolige schakelaar
gevelmetselwerk	Wieseschakelaar
gasbeton	Serieschakelaar
isolatie	Driepolige schakelaar
prefab betondorpel	Enkele wandcontactdoos
verdeeler vloerverwarming	Dubbele wandcontactdoos
opstelplaats WTW unit	Leiding bedraad
inblaaspunt WTW	L.L. = Leiding onbedraad
afzuigpunt WTW	aansluitpunt buitenverlichting
Rookmelder	Plafondlichtpunt
warmtepomp	Inbouwspot
opstelplaats wasautomaat+wasdroger	Schel t.b.v. belinstallatie
opstelplaats buitenunit warmtepomp	Beeldrukker
opstelplaats PV panelen	Omvormer PV panelen

Plaats installatieonderdelen is indicatief en wordt uiteindelijk definitief door de installateur bepaald

Oolder Veste  
Geef je ruimte om te leven

12 WONINGEN OOLDERVESTE POORT

Definitief

PROJECTNR: 804

TEKENINGNR: VT-OpA

PROJECT: 12 woningen Sekettengriend / Herten	GETEKEND: EvdA	PROJECTNR: 804
OPDRACHTGEVER: BPD Projectontwikkeling	DATUM: 12-05-2022	TEKENINGNR: VT-OpA
ONDERDEEL: Ruwbouw Kopersopties Woningtype "A"	GEWIJZIGD d.d.:	
SCHAAL: 1:50 - 1:100	WIJZIGING: ...	
FORMAAT: A1		