

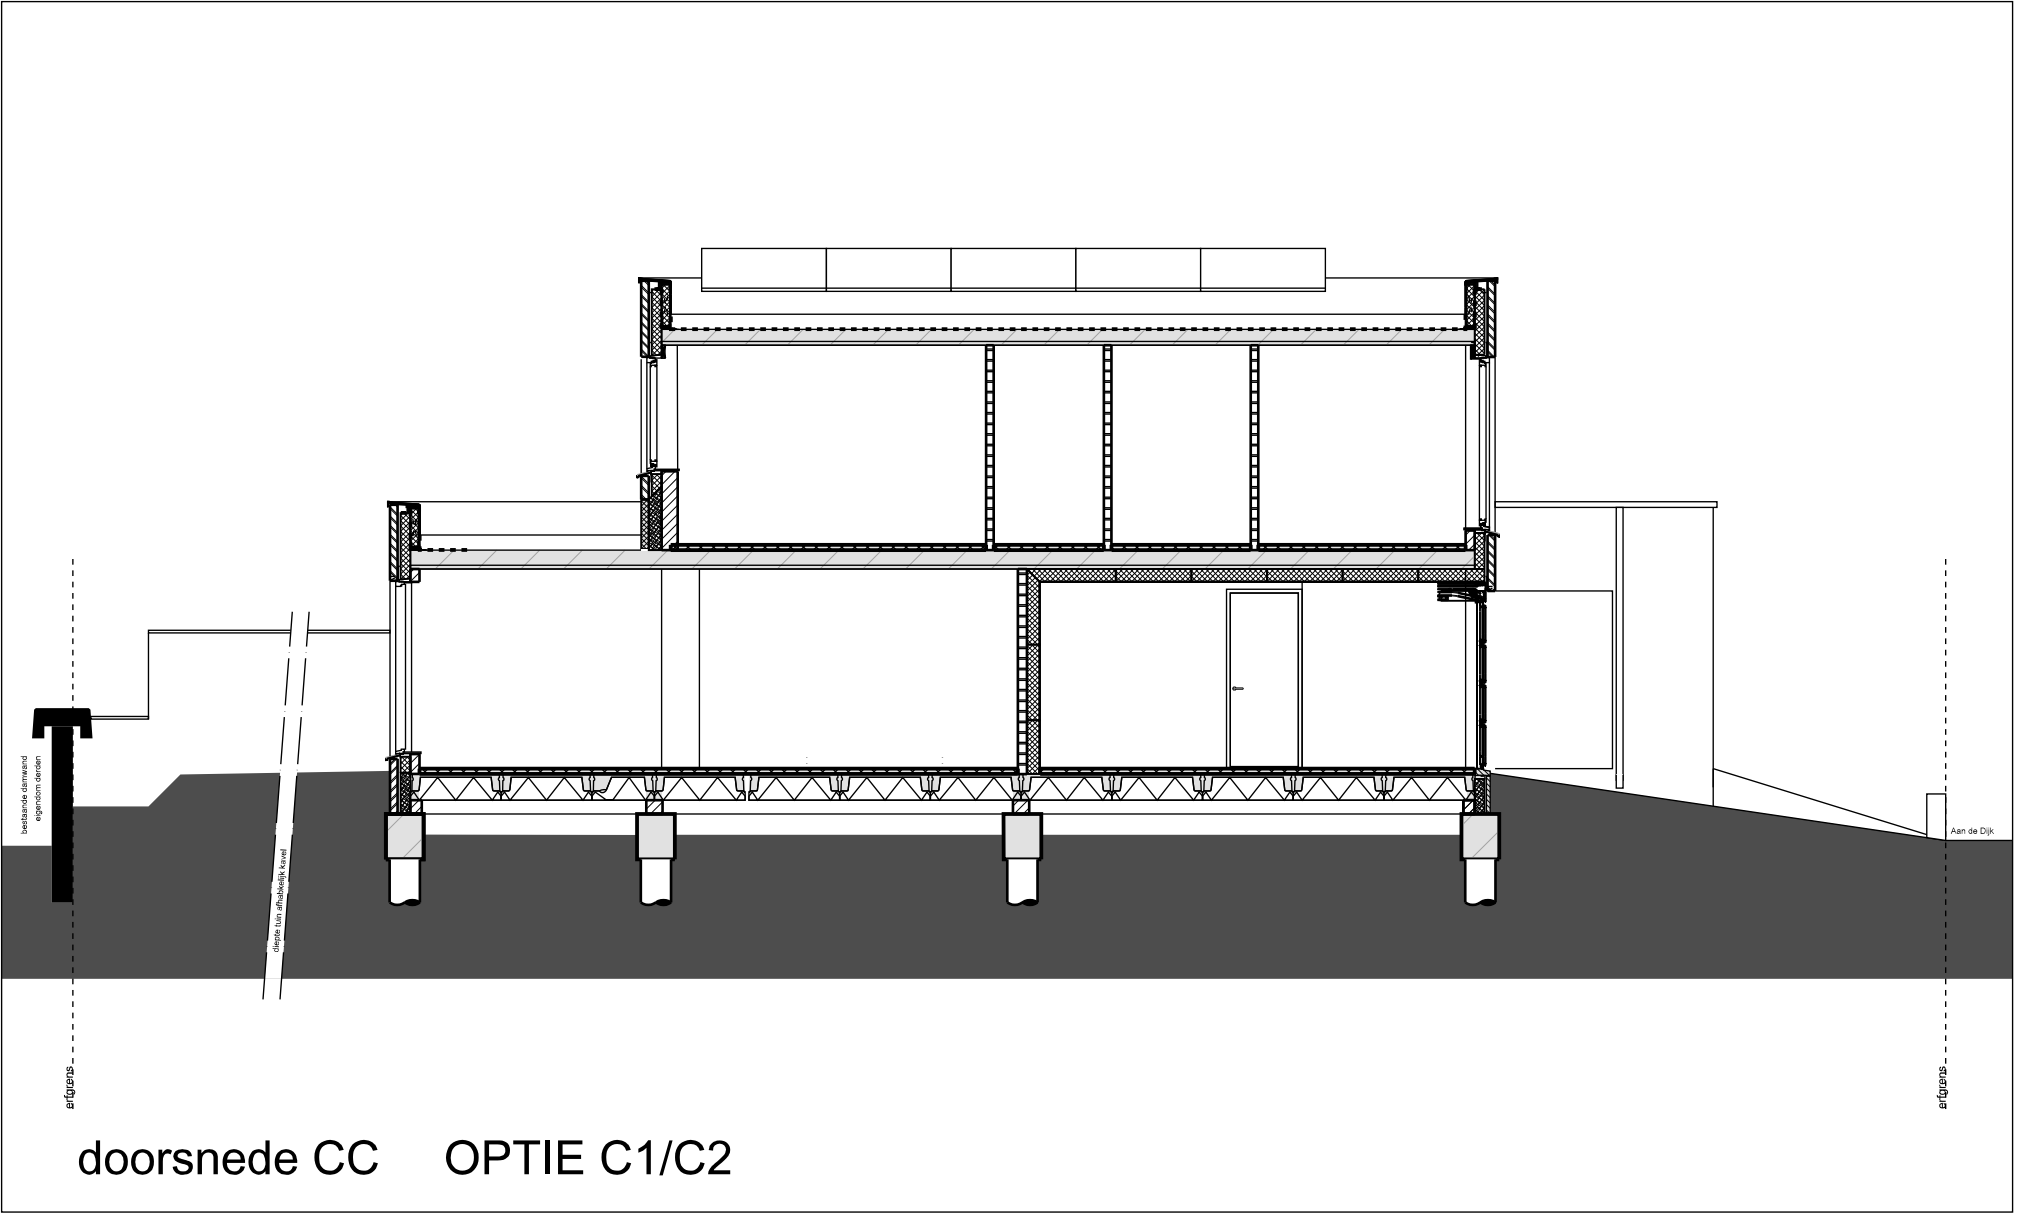
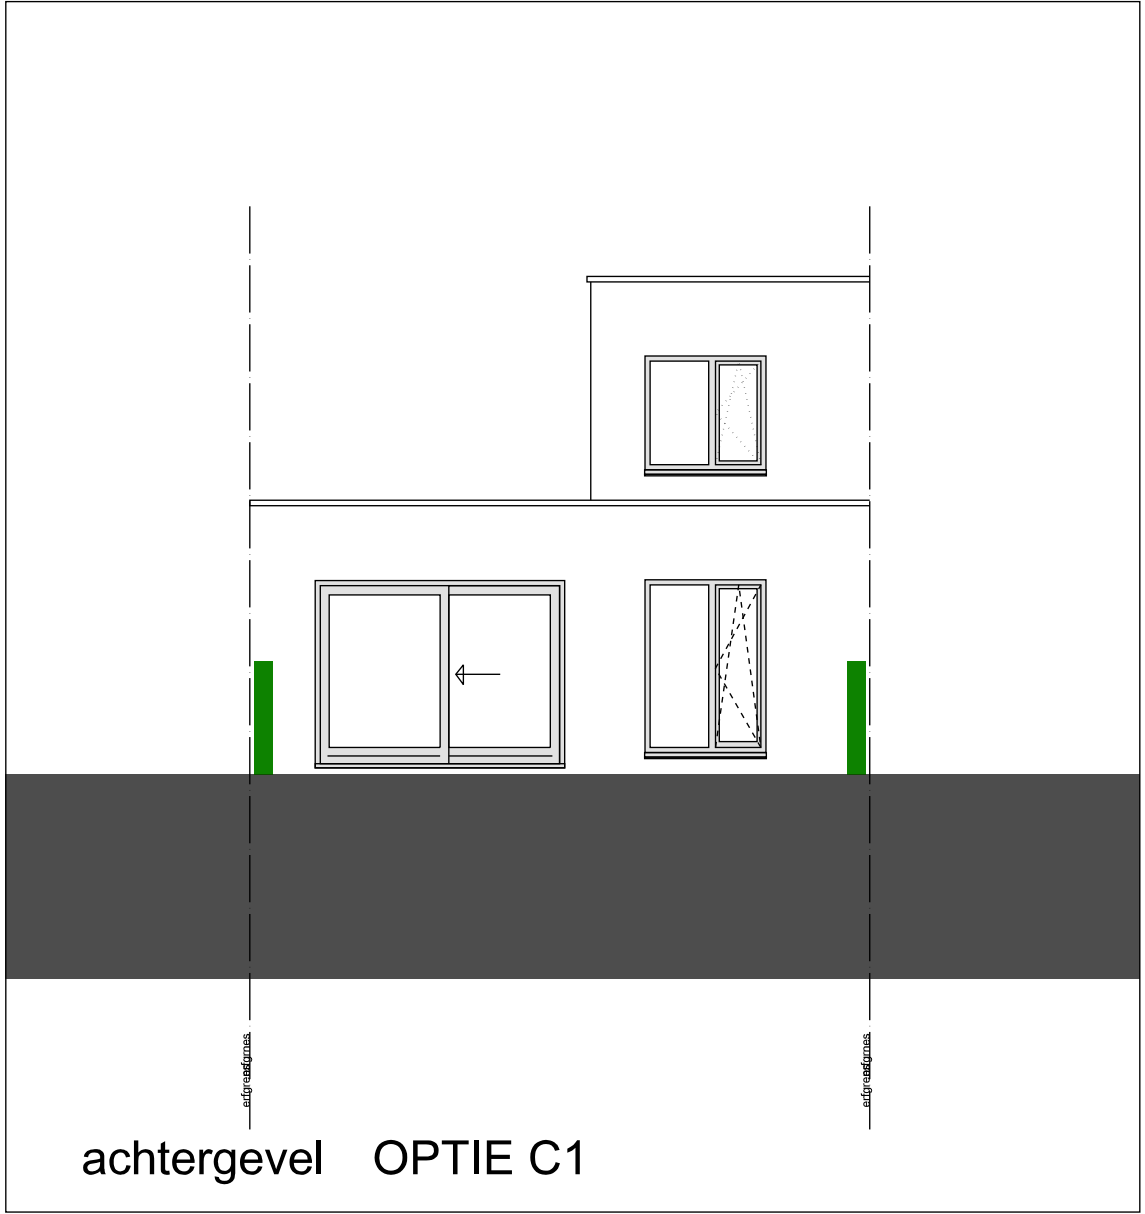


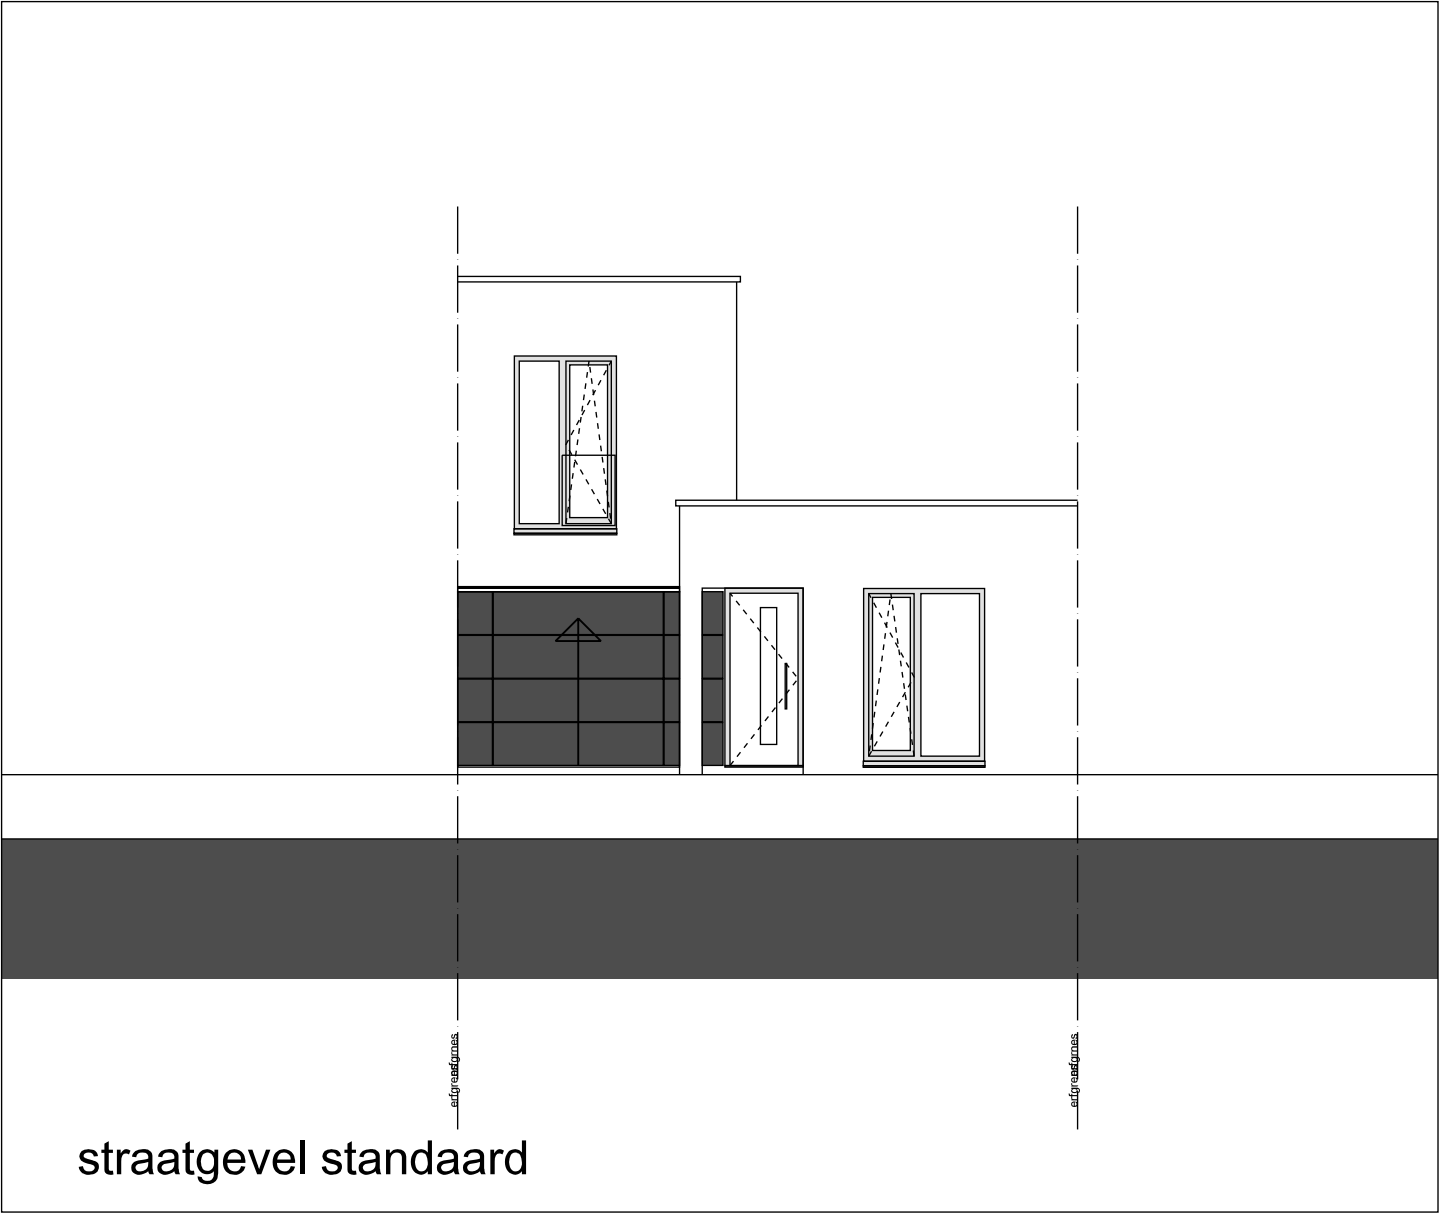


OPTIE C1
uitbreiding woonruimte / vide vervalt

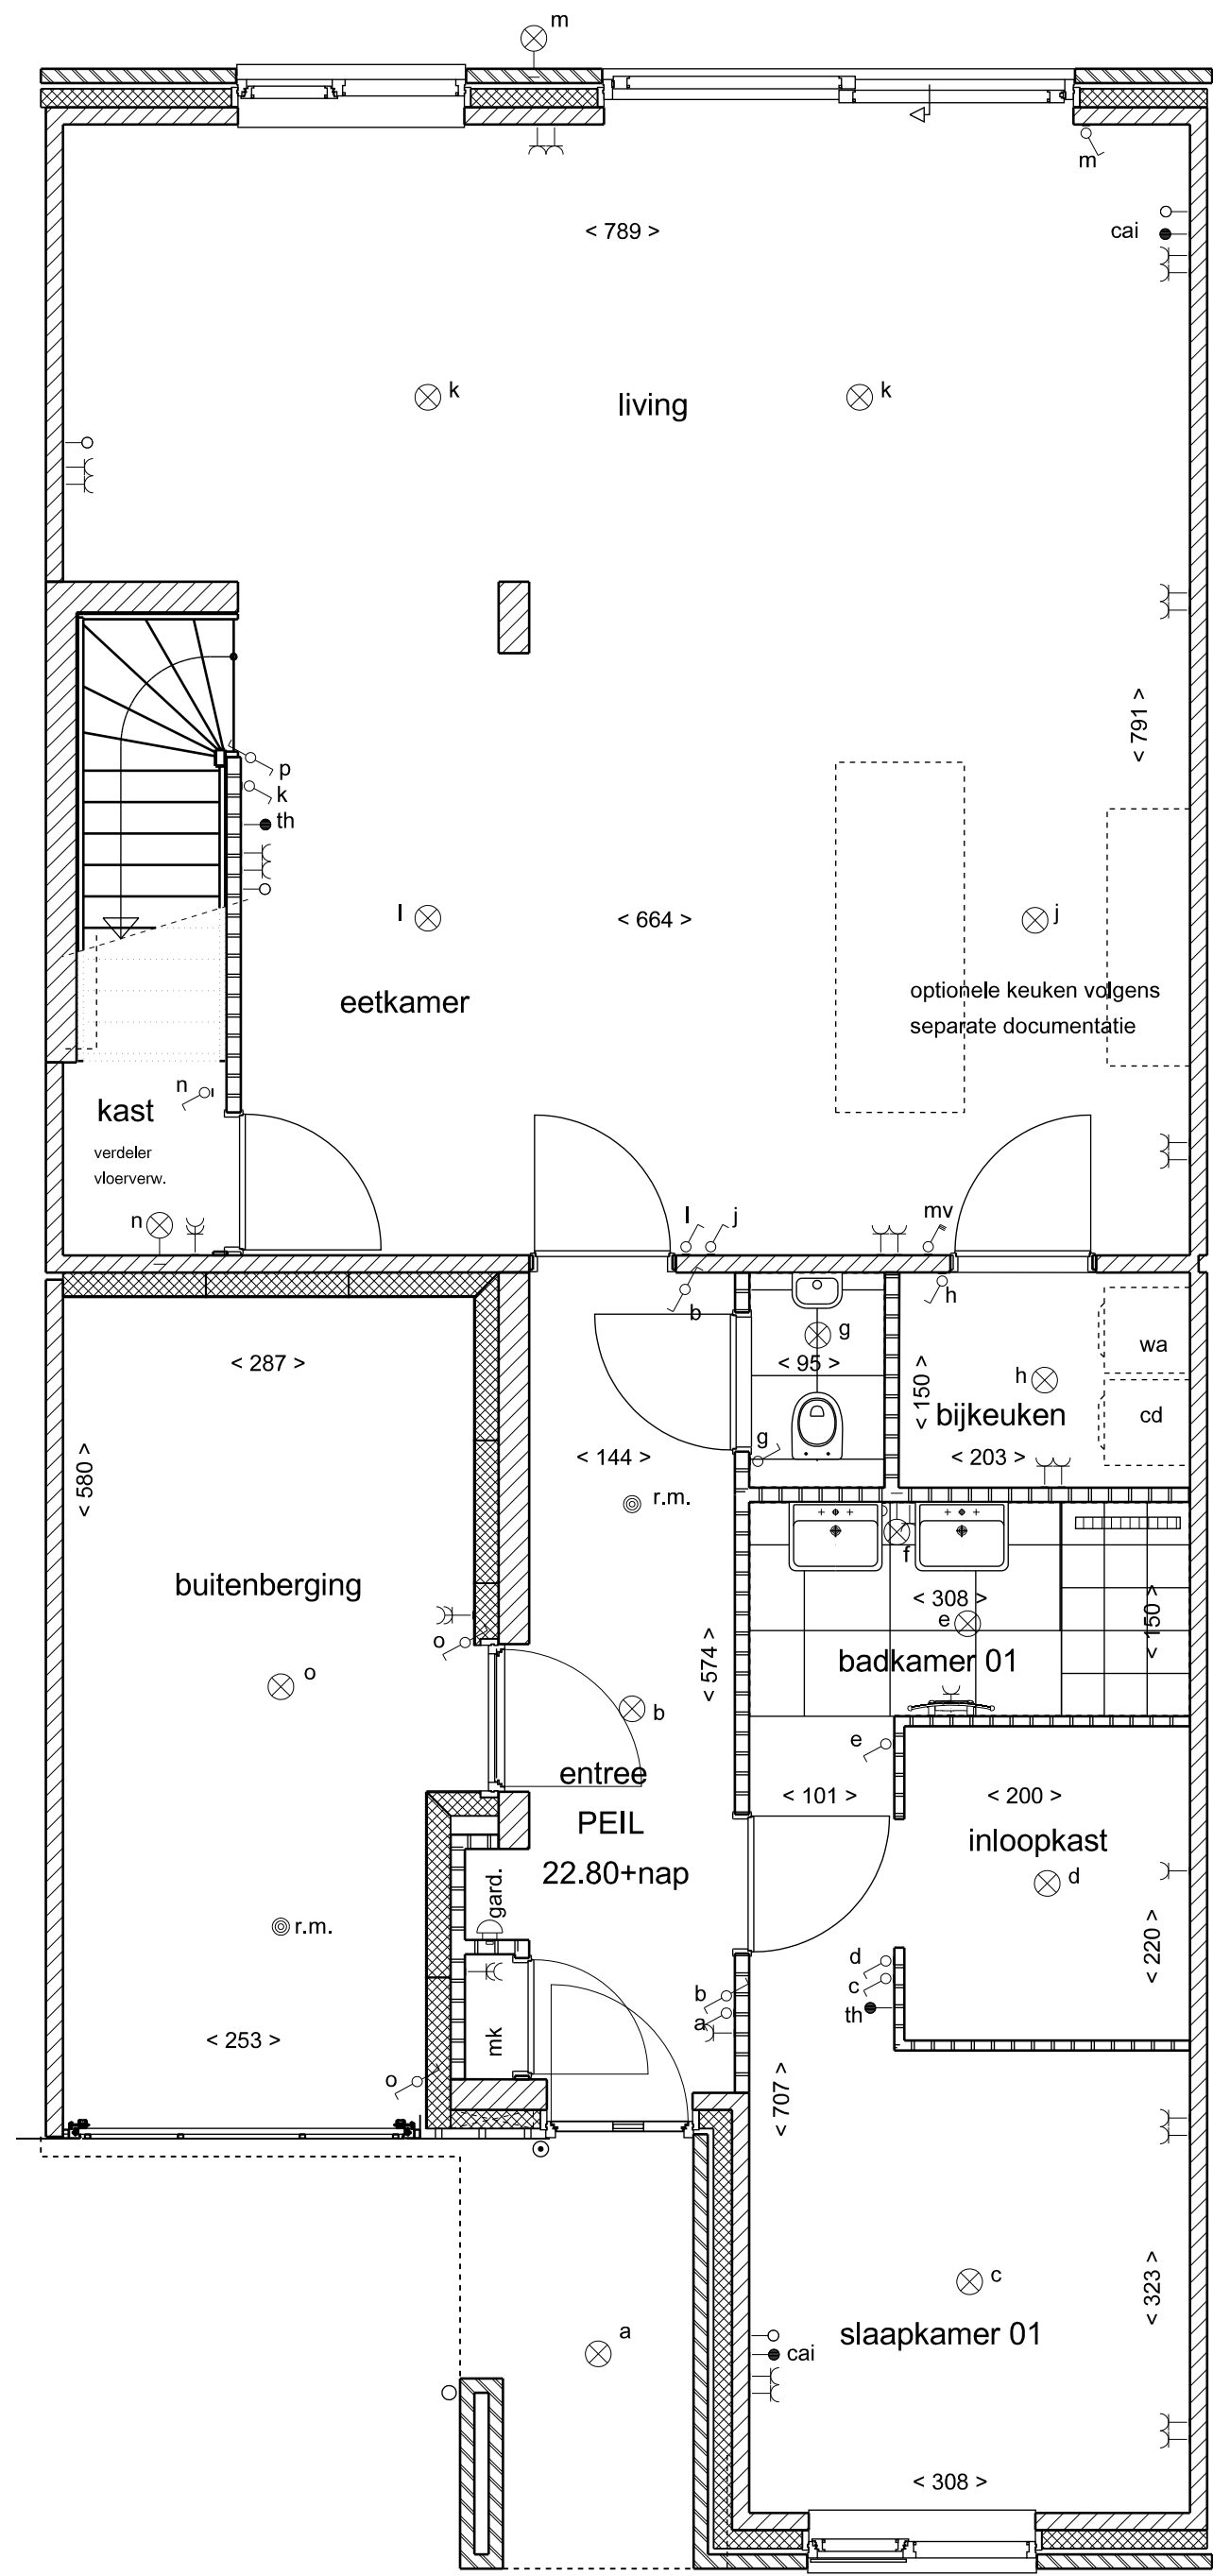


begane grond

OPTIE C2
extra slaapkamer i.p.v. werkruimte, vide vervalt

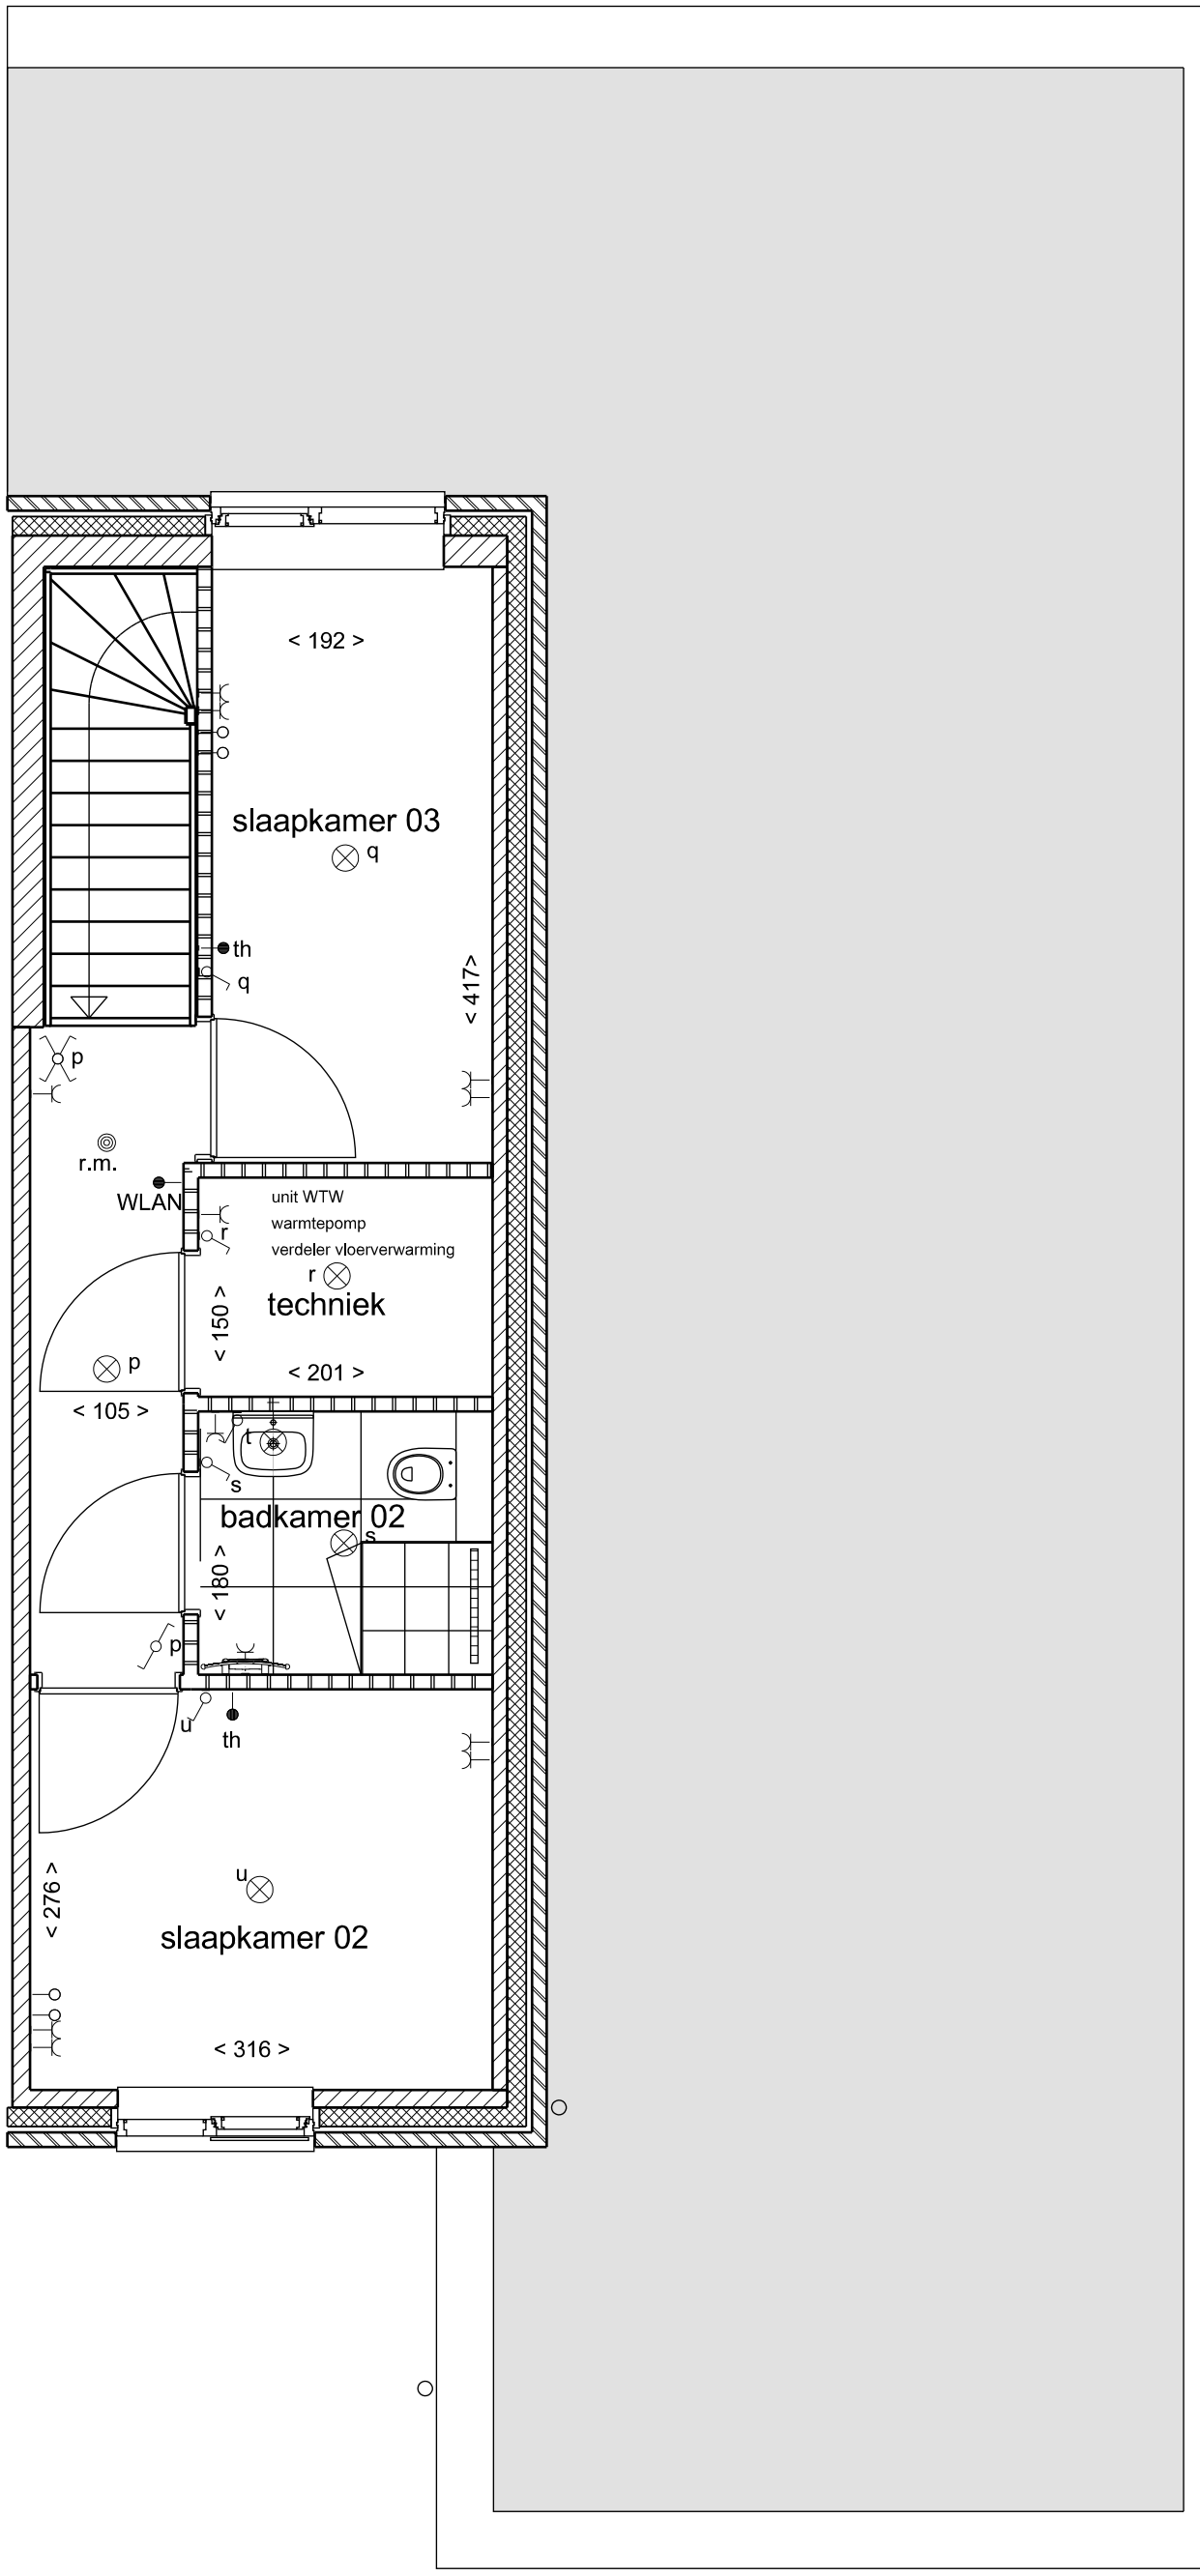

1e verdieping

OPTIE C3
inloopkast vervalt
vergroten badkamer met ruimte voor optioneel bad

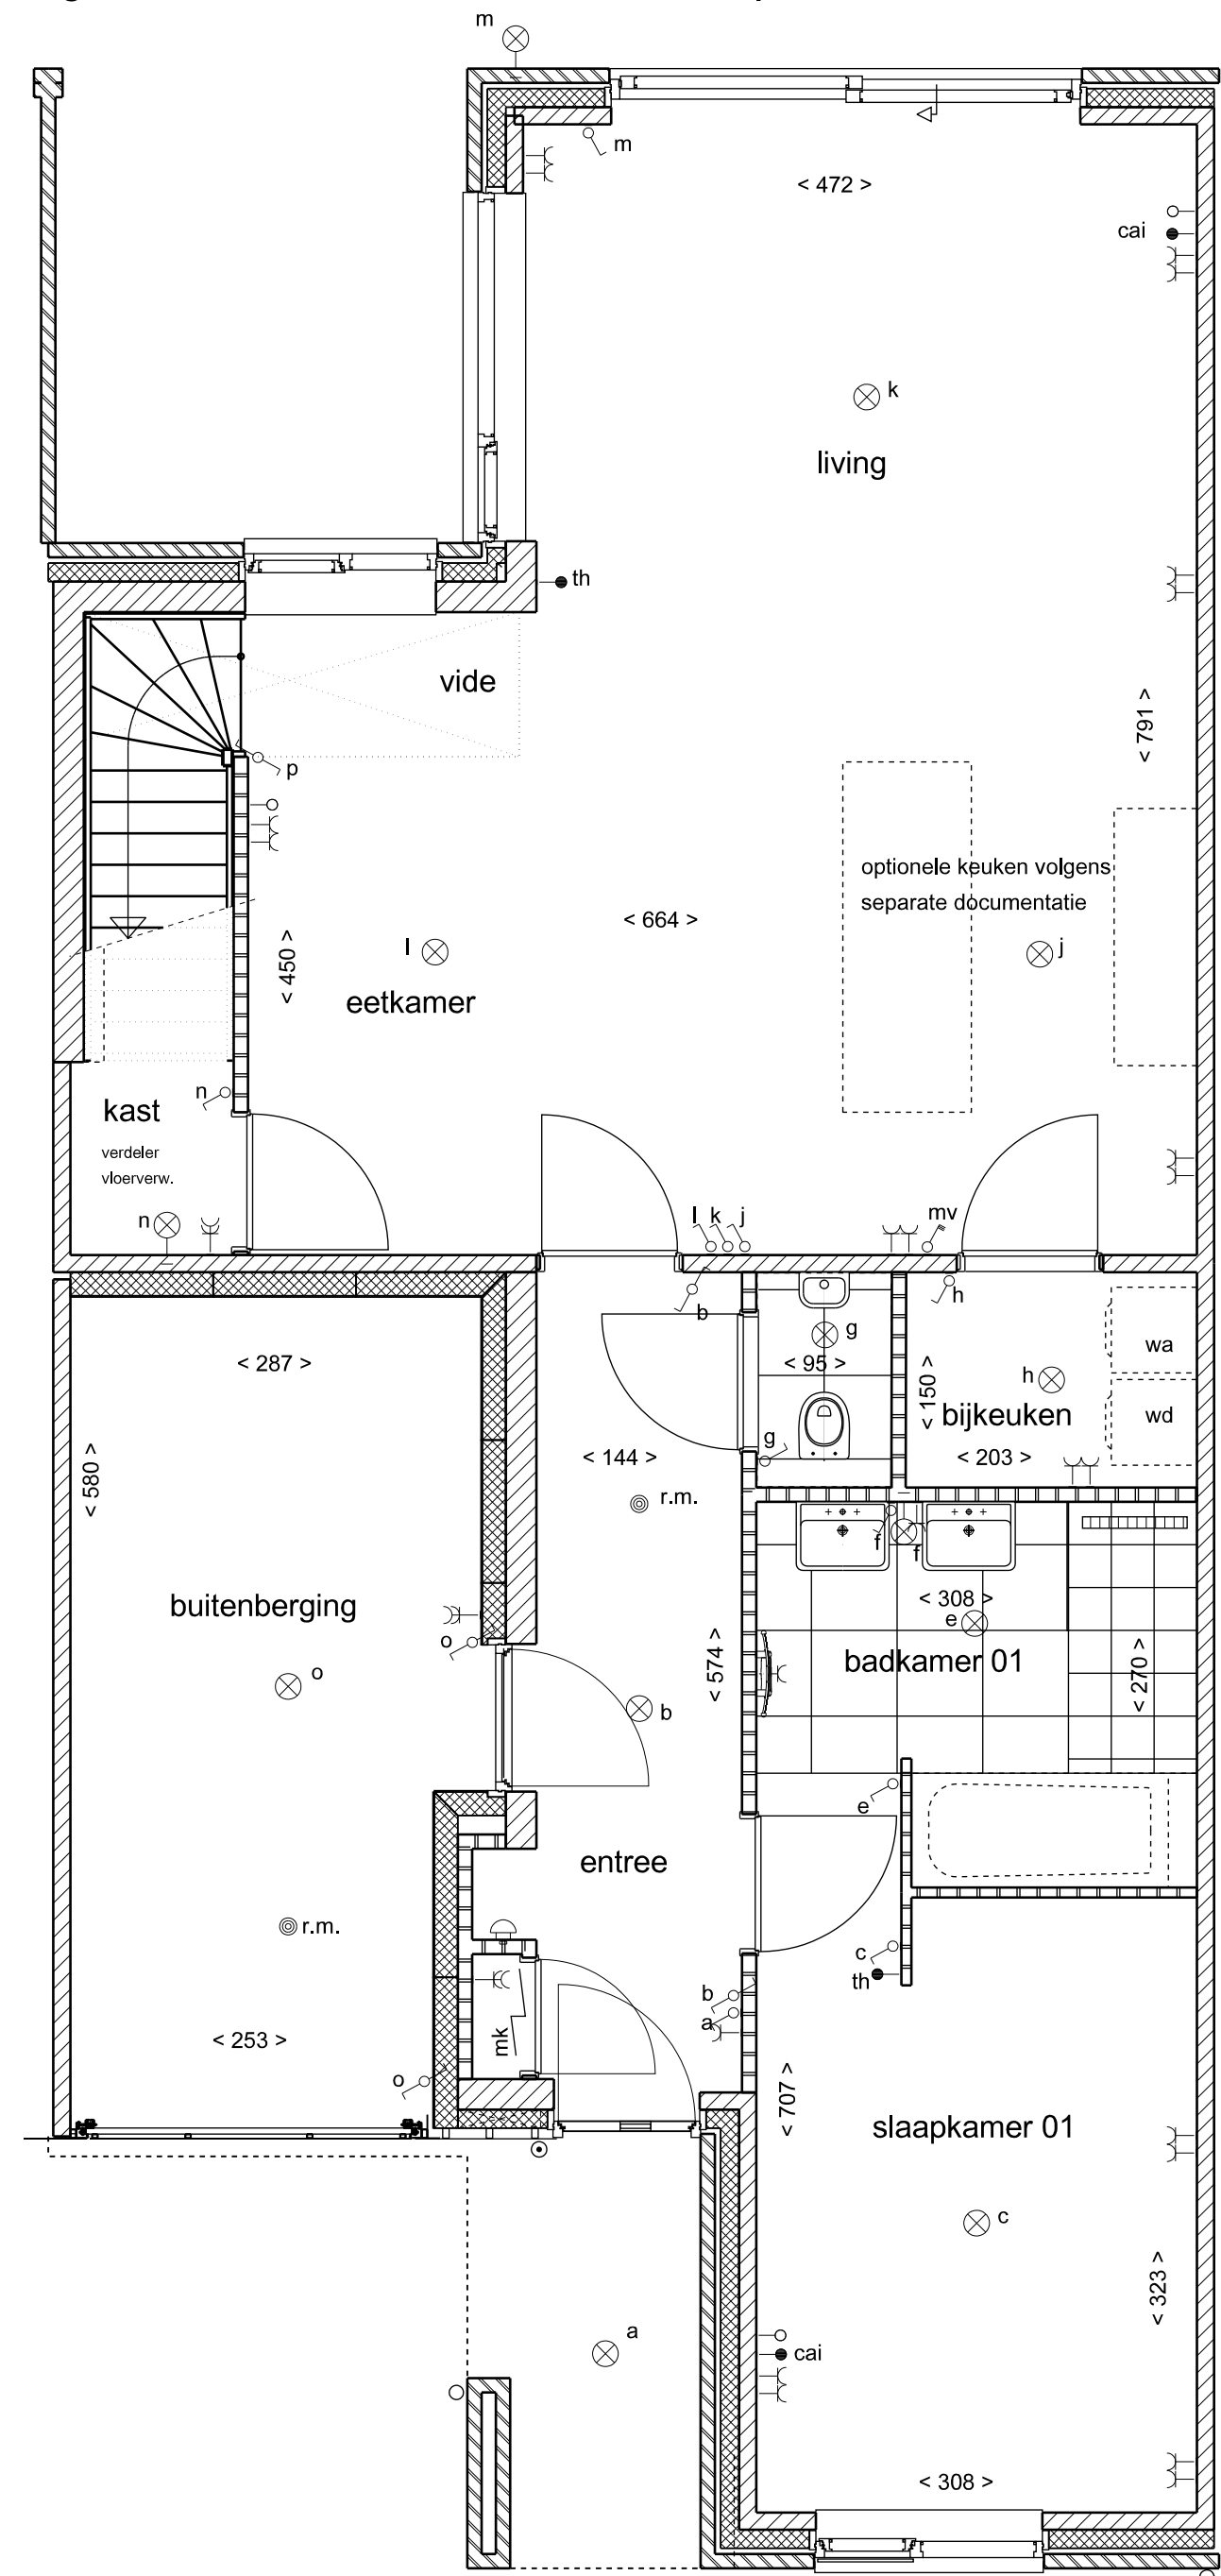

begane grond

RENVOOI

- metselwerk gevelsteen
- isolatie
- dragende wanden, kalkzandsteen
- niet dragende binnenwand, gasbetonelementen
- doorvalbeveiliging gelaagd glas
- gevelbeplating
- gevelbeplating
- hemelwaterafvoer
- wandcontactdoos geaard enkel
- wandcontactdoos geaard dubbel
- wandcontactdoos geaard dubbelopbouw
- aansluitpunt onbedraad
- aansluitpunt bedraad
- enkelpolige schakelaar
- wissel schakelaar
- knutschakelaar
- vertlaschakelaar
- deurbelddrukker / deurbel
- rookmelder
- wandlichtpunt
- plafondlichtpunt
- electrische radiator
- opstelruimte wasautomaat
- opstelruimte wasdroger

Butenkozijnen 3 minuten inbraakwerend conform bouwbesluit

De op deze verkoopdocumentatie aangegeven situatie betreft een momentopname. In het streven naar een optimale kwaliteit is het niet uitgesloten dat zich wijzigingen voordoen met betrekking tot peilhoogten, omliggende peilhoogten, maatvoering, juiste figging, terreinafwerking en -voorzieningen, hoogteverschillen c.q. taluds.

De hoogtes van maaiveld terras en tuin, van damwand incl. dekboof en van het maaiveld openbaar gebied zijn indicatief ingetekend om een indruk te geven van de pellen/hoogteverschillen. Het is niet noodzakelijkerwijs een volledig waarheidsgetrouwe weergave van de werkelijke peil/hoogteverschillen omdat deze in het werk definitief worden bepaald. Aan de pellen/hoogteverschillen op deze verkooptekening kunnen dan ook geen rechten worden ontleend.

De posities van de installaties is indicatief ingetekend. De maten op de verkoopdocumentatie zijn circa maten uitgedrukt in centimeters. Indien deze maatvoering tussen de wanden is aangegeven, is daarbij geen rekening gehouden met enige wandafwerking en daardoor zijn deze plattegronden ook niet geschikt voor opmetingen door kopers aan denden.

OOLDERVESTE
22 woningen aan de Dijk

WONINGTYPE C
OPTIES C1, C2, C3

TEKENING

SCHAAL

DATUM

BLAD

460 VK-C-opties