




Voorgevel
Schaal: 1:100



Achtergevel
Schaal: 1:100




3D

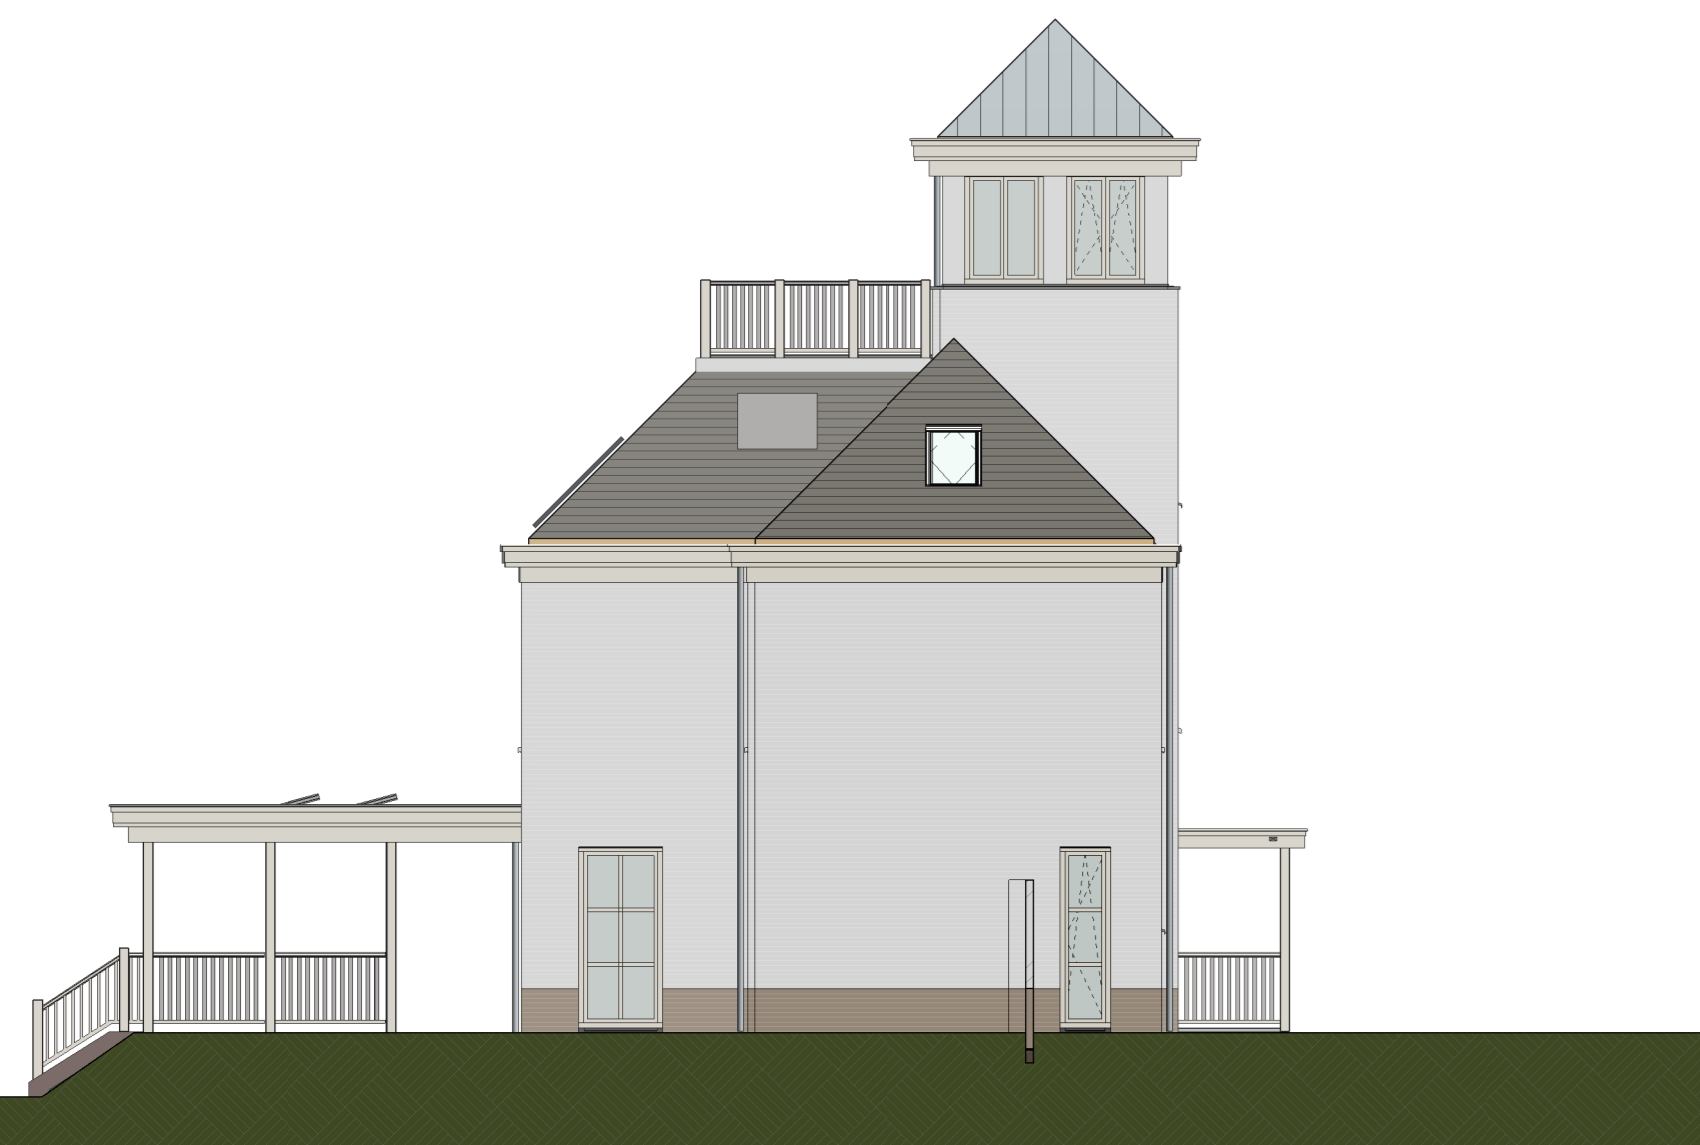


Linker zijgevel
Schaal: 1:100




Rechter zijgevel
Schaal: 1:100

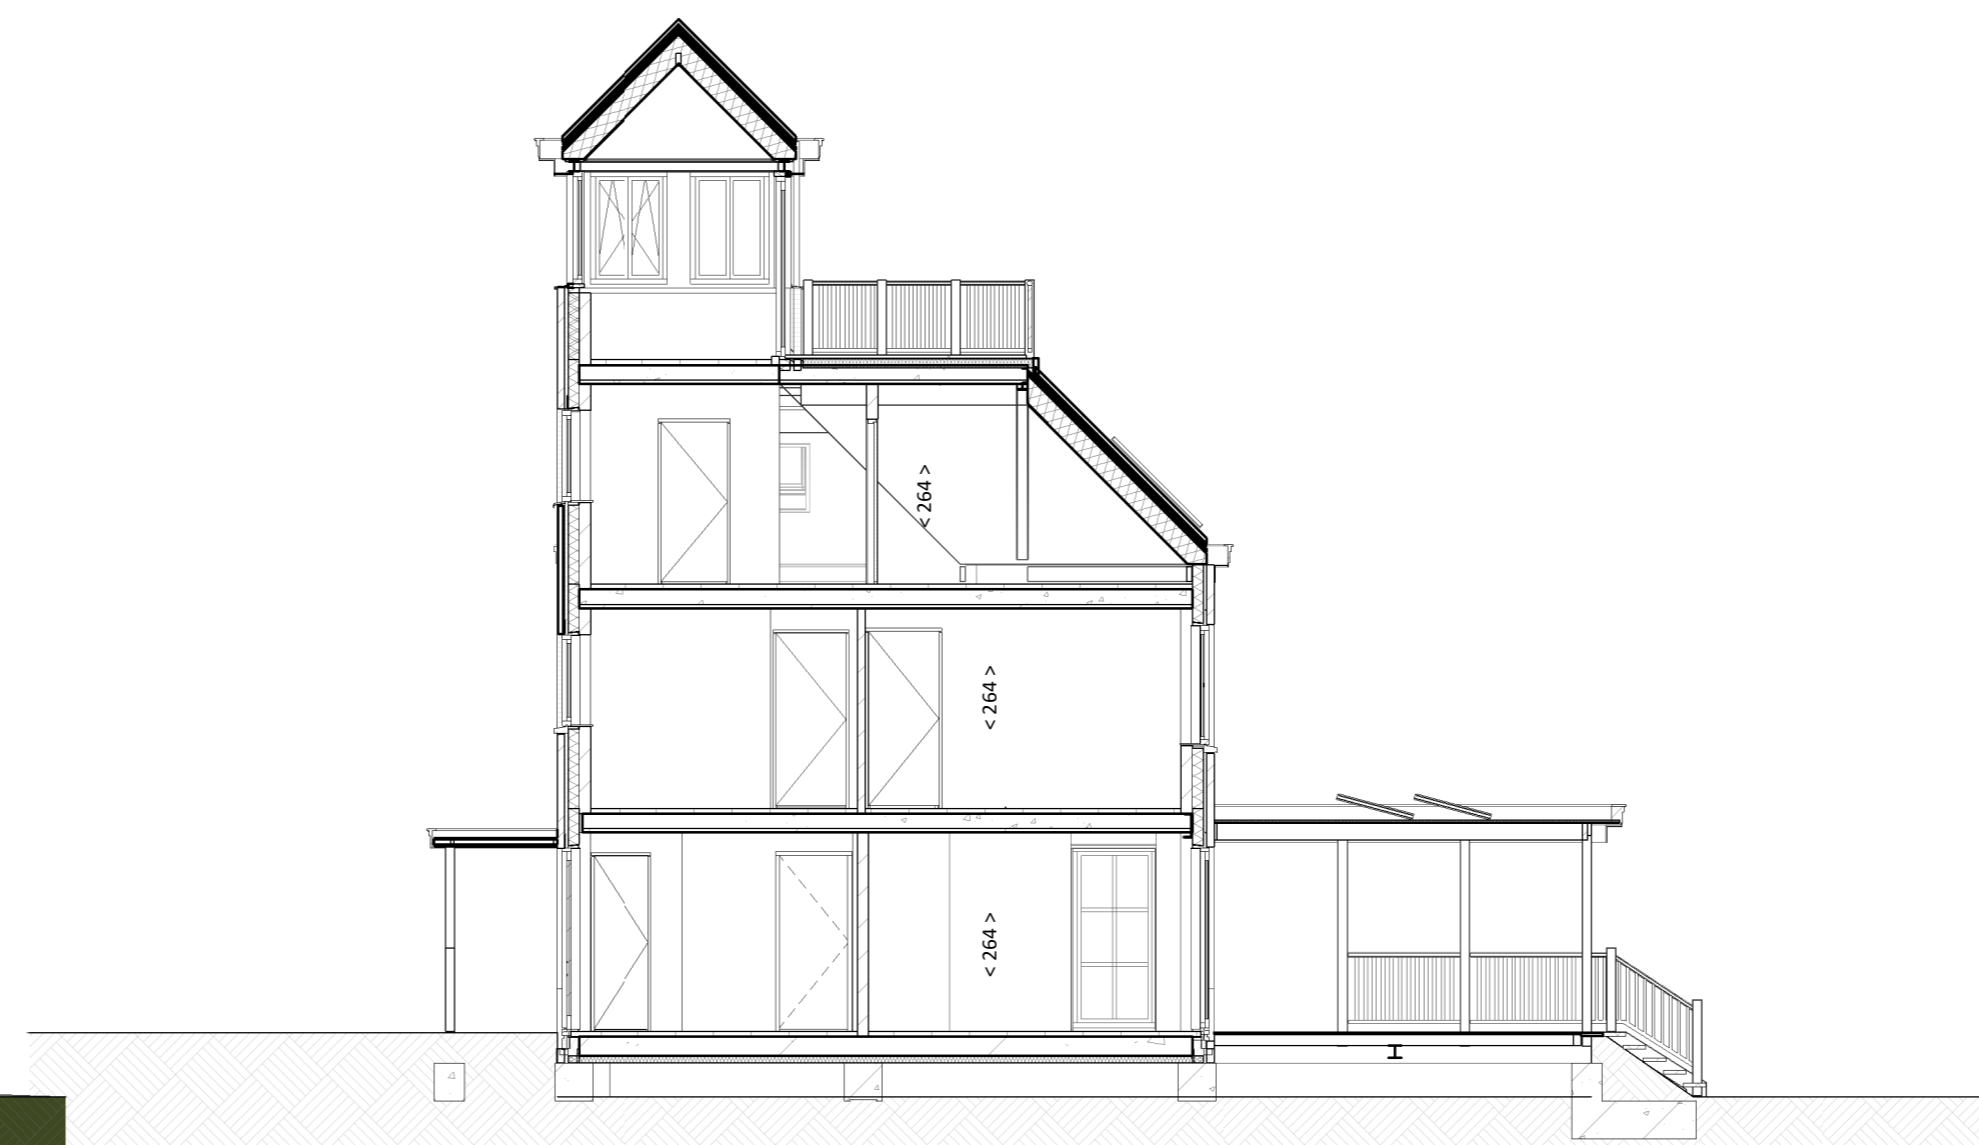


Doorsnede
Schaal: 1:100

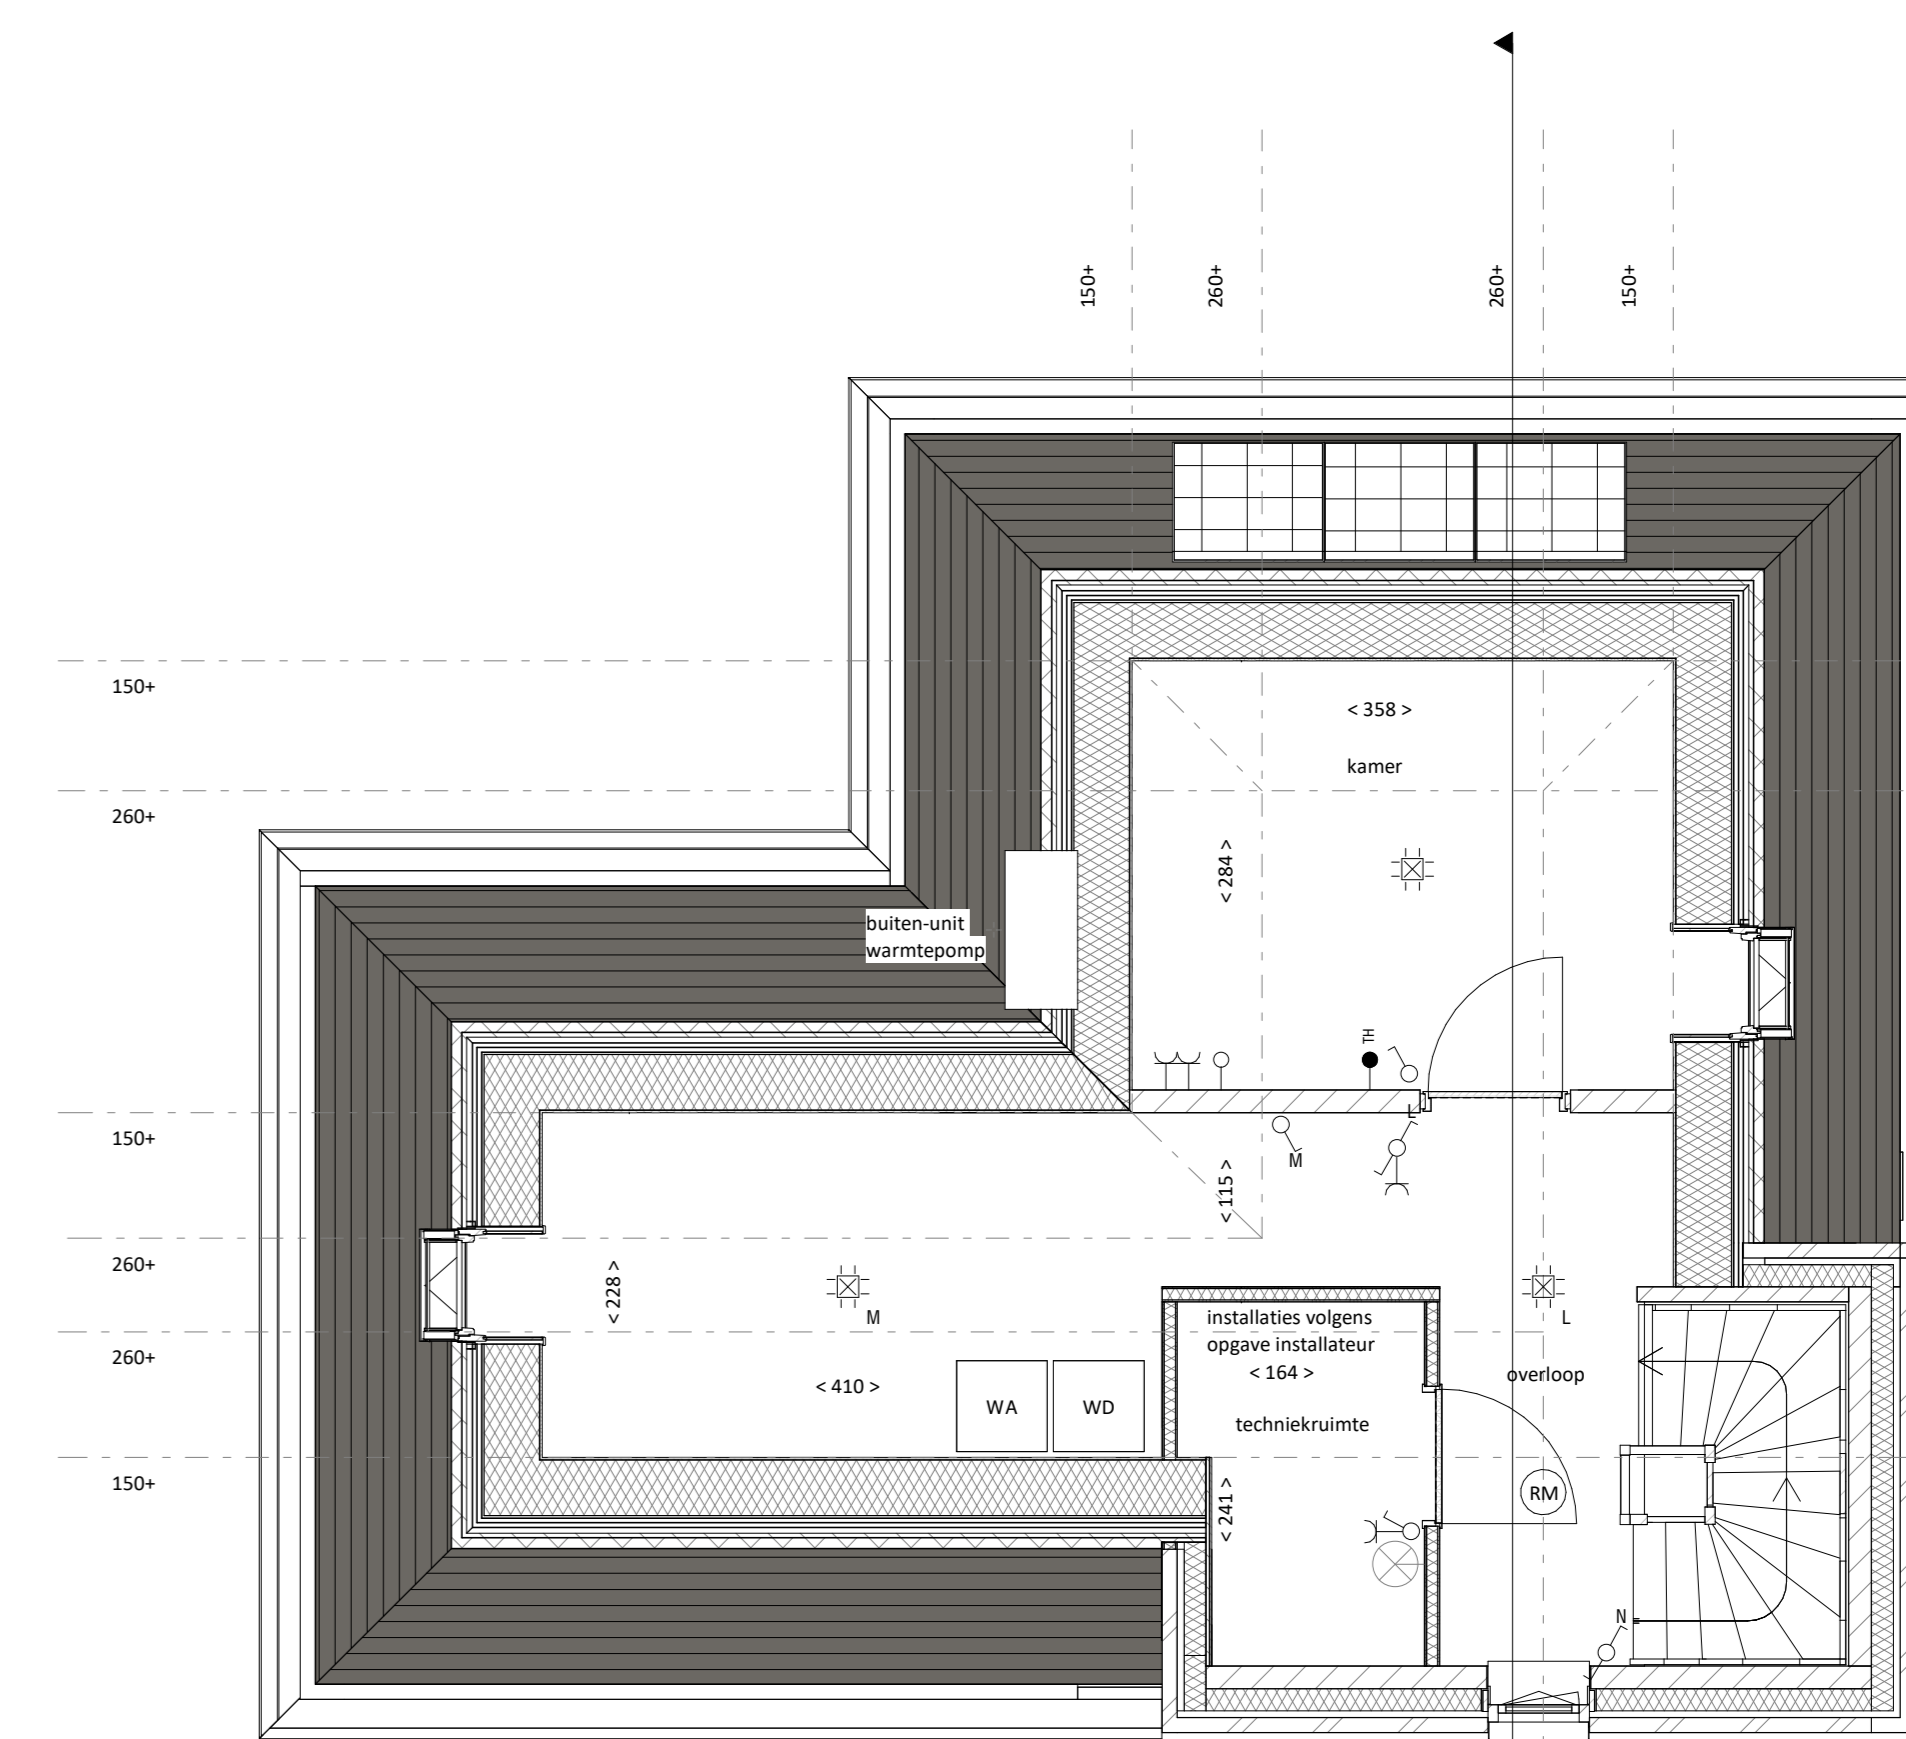


Tweede verdieping
Schaal: 1:50

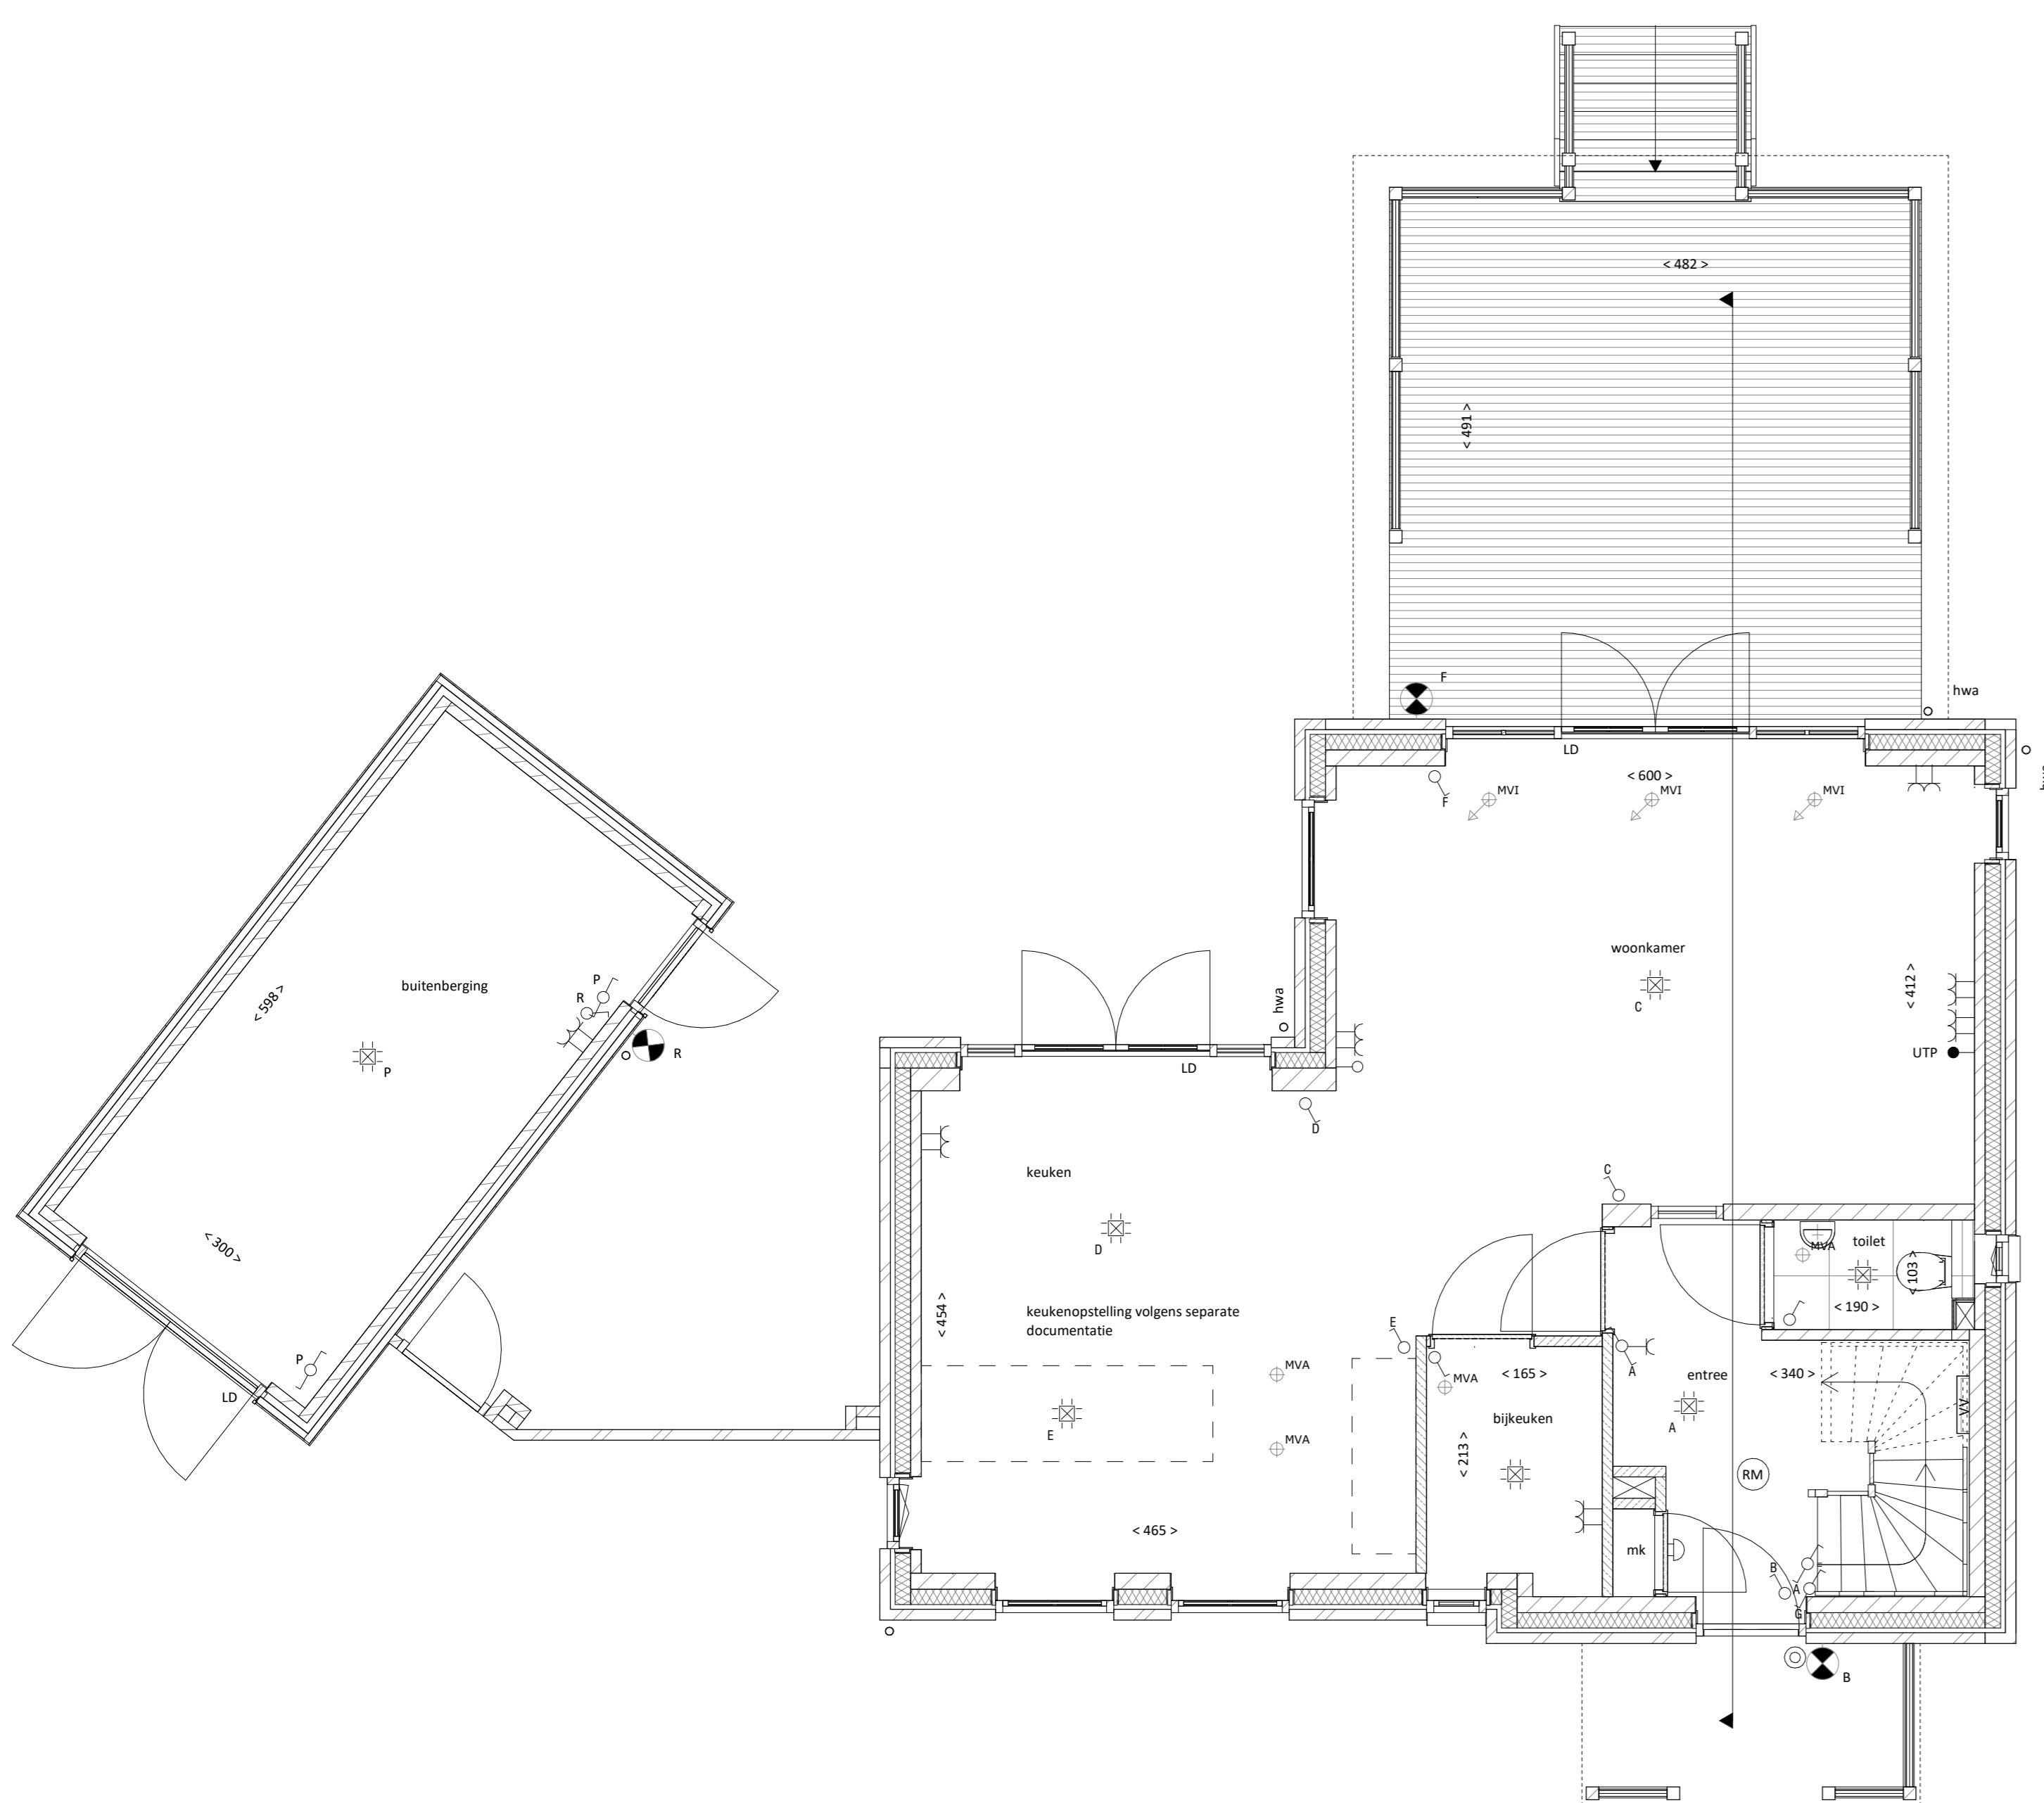

Begane grond
Schaal: 1:50

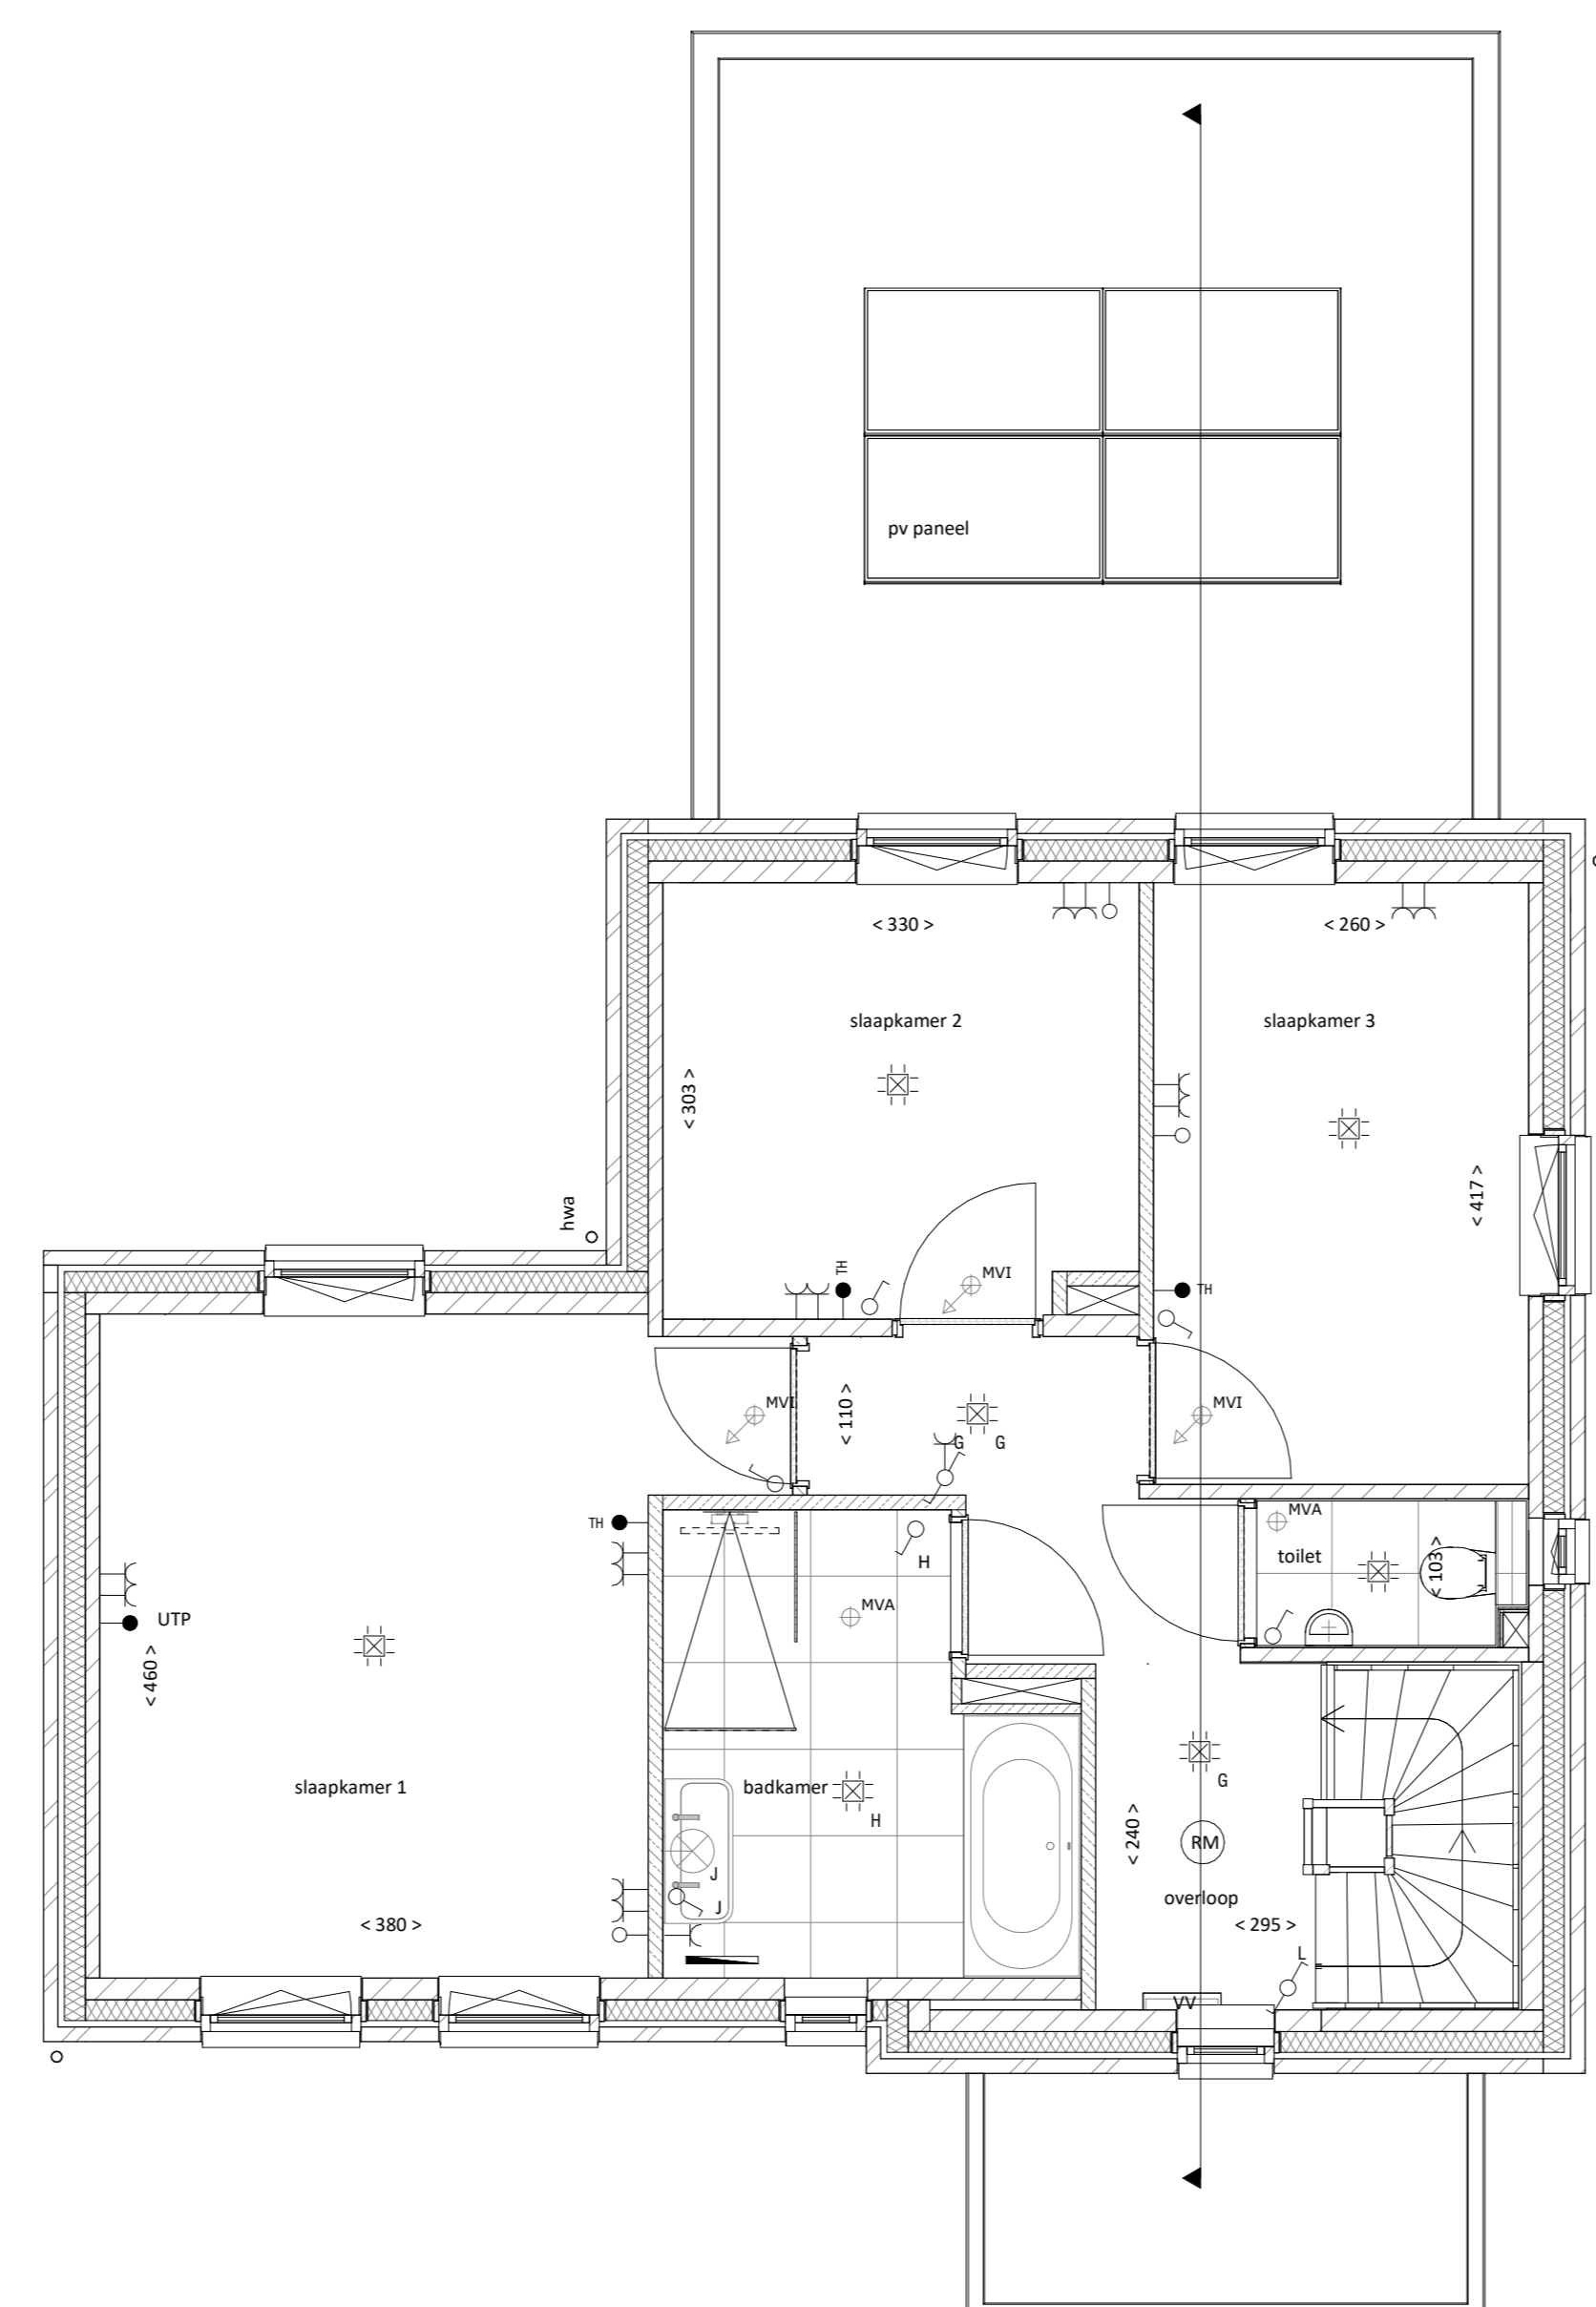

Eerste verdieping
Schaal: 1:50

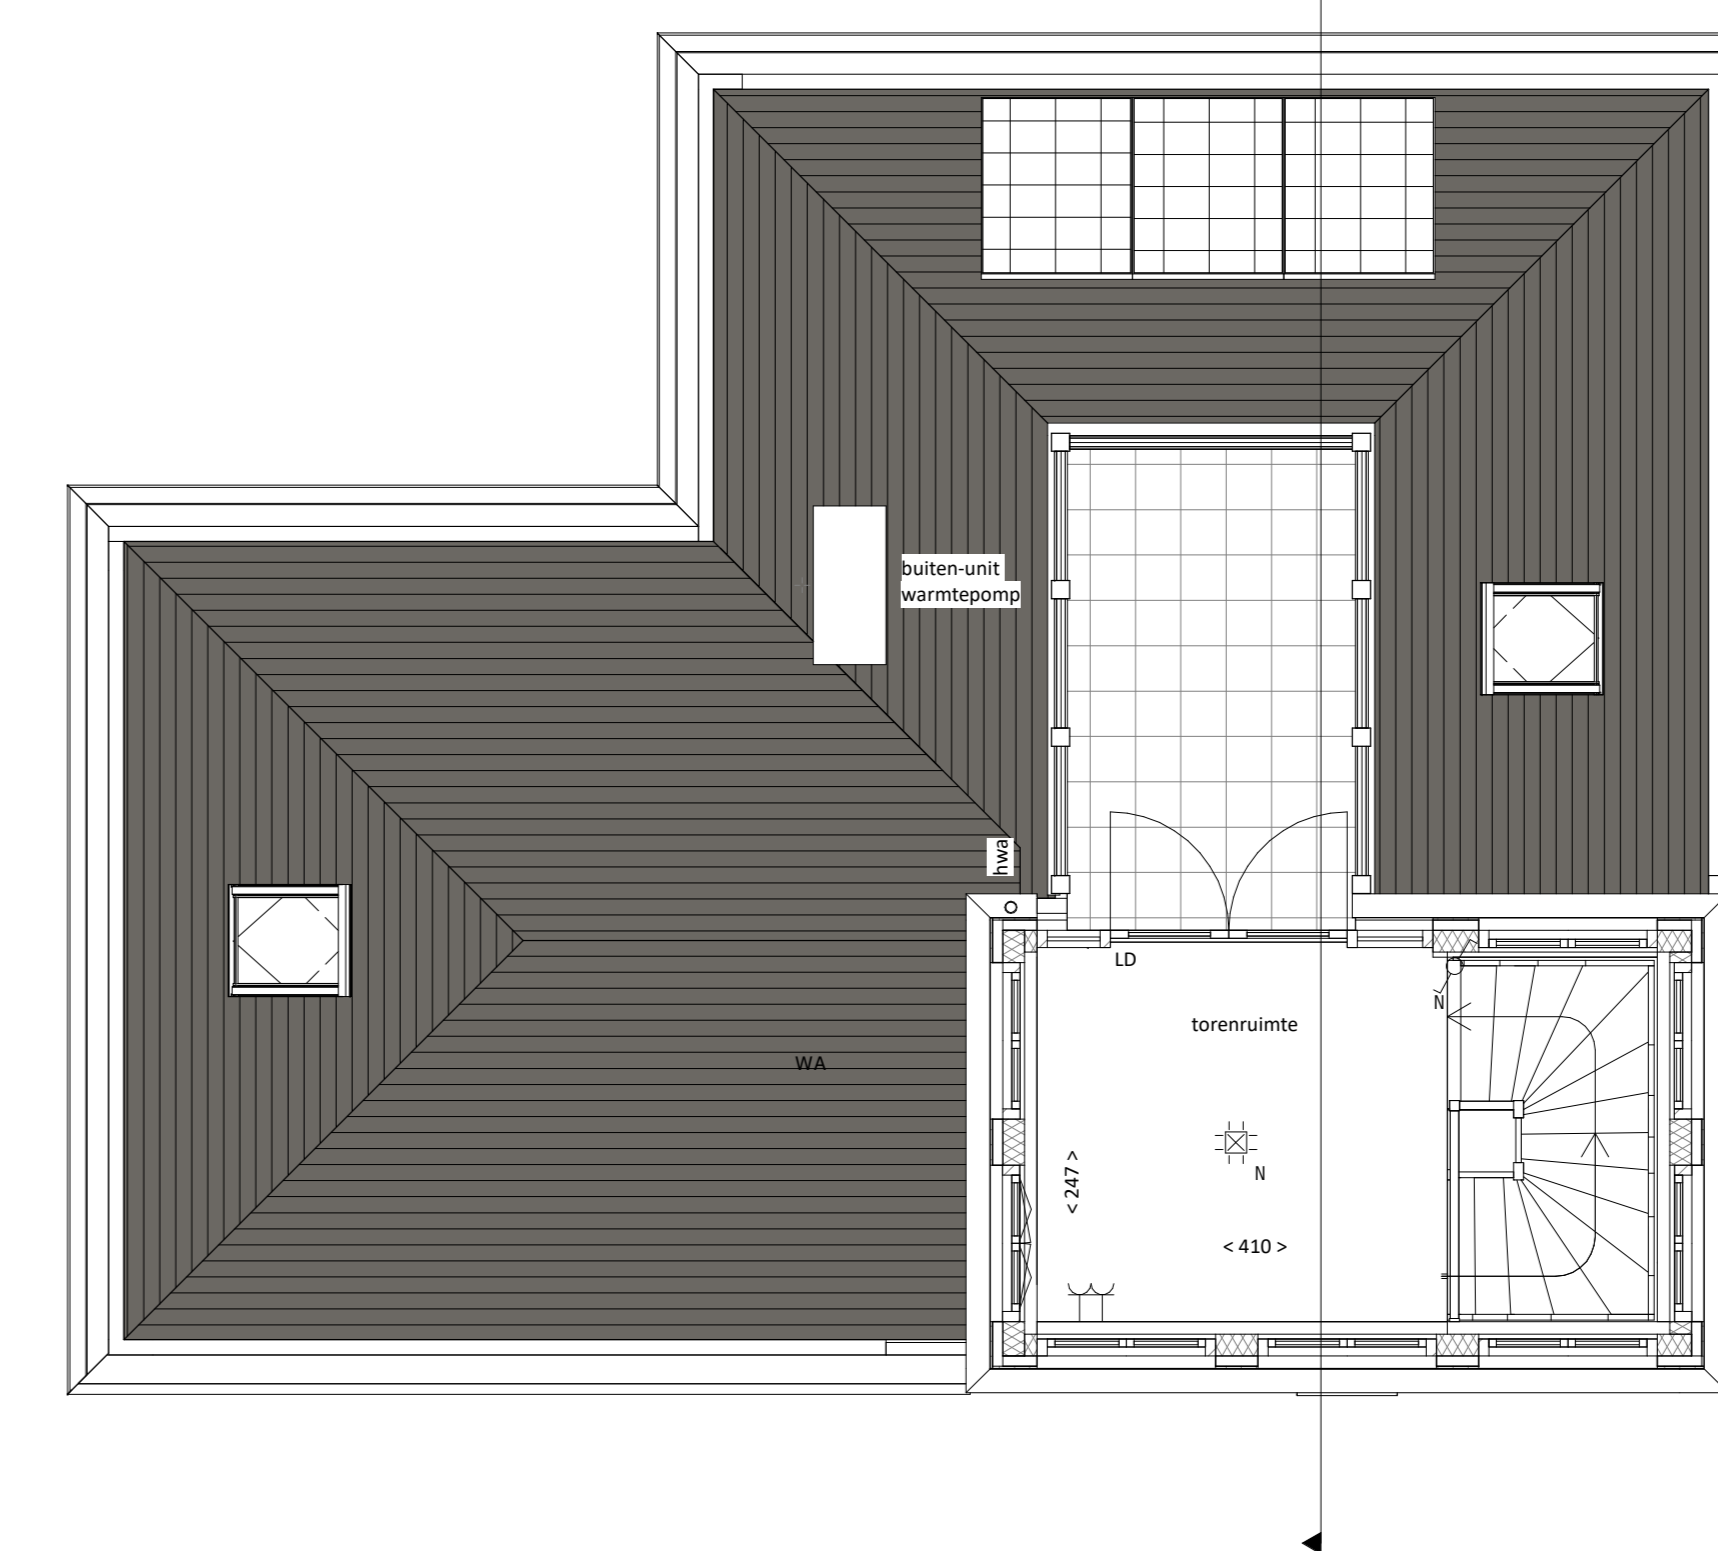

03 toren
Schaal: 1:50



**OOLDERVESTE
AAN 'T WATER**

Project
35 woningen Aan het Water

Schaal: 1:50/1:100
Bouwfase: Woning type D
kavel 18
Datum: 04-07-2022

- LEGENDA INSTALLATIE**
- vloerlichtpunt
 - wandlichtpunt
 - buitenwandlichtpunt
 - enkelzijdige schakelaar
 - wisselstakelaar
 - MVA - toerpunt ventilatie
 - MVA - vloerpunt ventilatie
 - enkele wandcontactdoos met randaarde
 - dubbele wandcontactdoos met randaarde
 - aansluitpunt loos
 - aansluitpunt bedraad
 - M - aansluitpunt bedraagt t.b.v. thermostat
 - M - bedverwarming ventilatie
 - radiator
 - schel
 - loopdeur
- De exacte positie van de ventilatiepunten ruiter te bepalen door de installateur.
- De posities van installaties en sanitair zijn indicatief getekend.
- De weergegeven maatvoering is in centimeters.
- LEGENDA MATERIALISATIE**
- elektrische radiator
 - verdelers vloerverwarming
 - vloerverwarming
 - WKO/WKO
 - opstelplaats wasmachine/waasdroger
 - rookmelder
- LEGENDA MATERIALISATIE**
- kalkzandsteen
 - metselwerk
 - celenbeton
 - gepoetsste gipsplaten
 - metselwerk
 - isolatie