





Voorgevel
Schaal: 1 : 100




Achtergevel
Schaal: 1 : 100

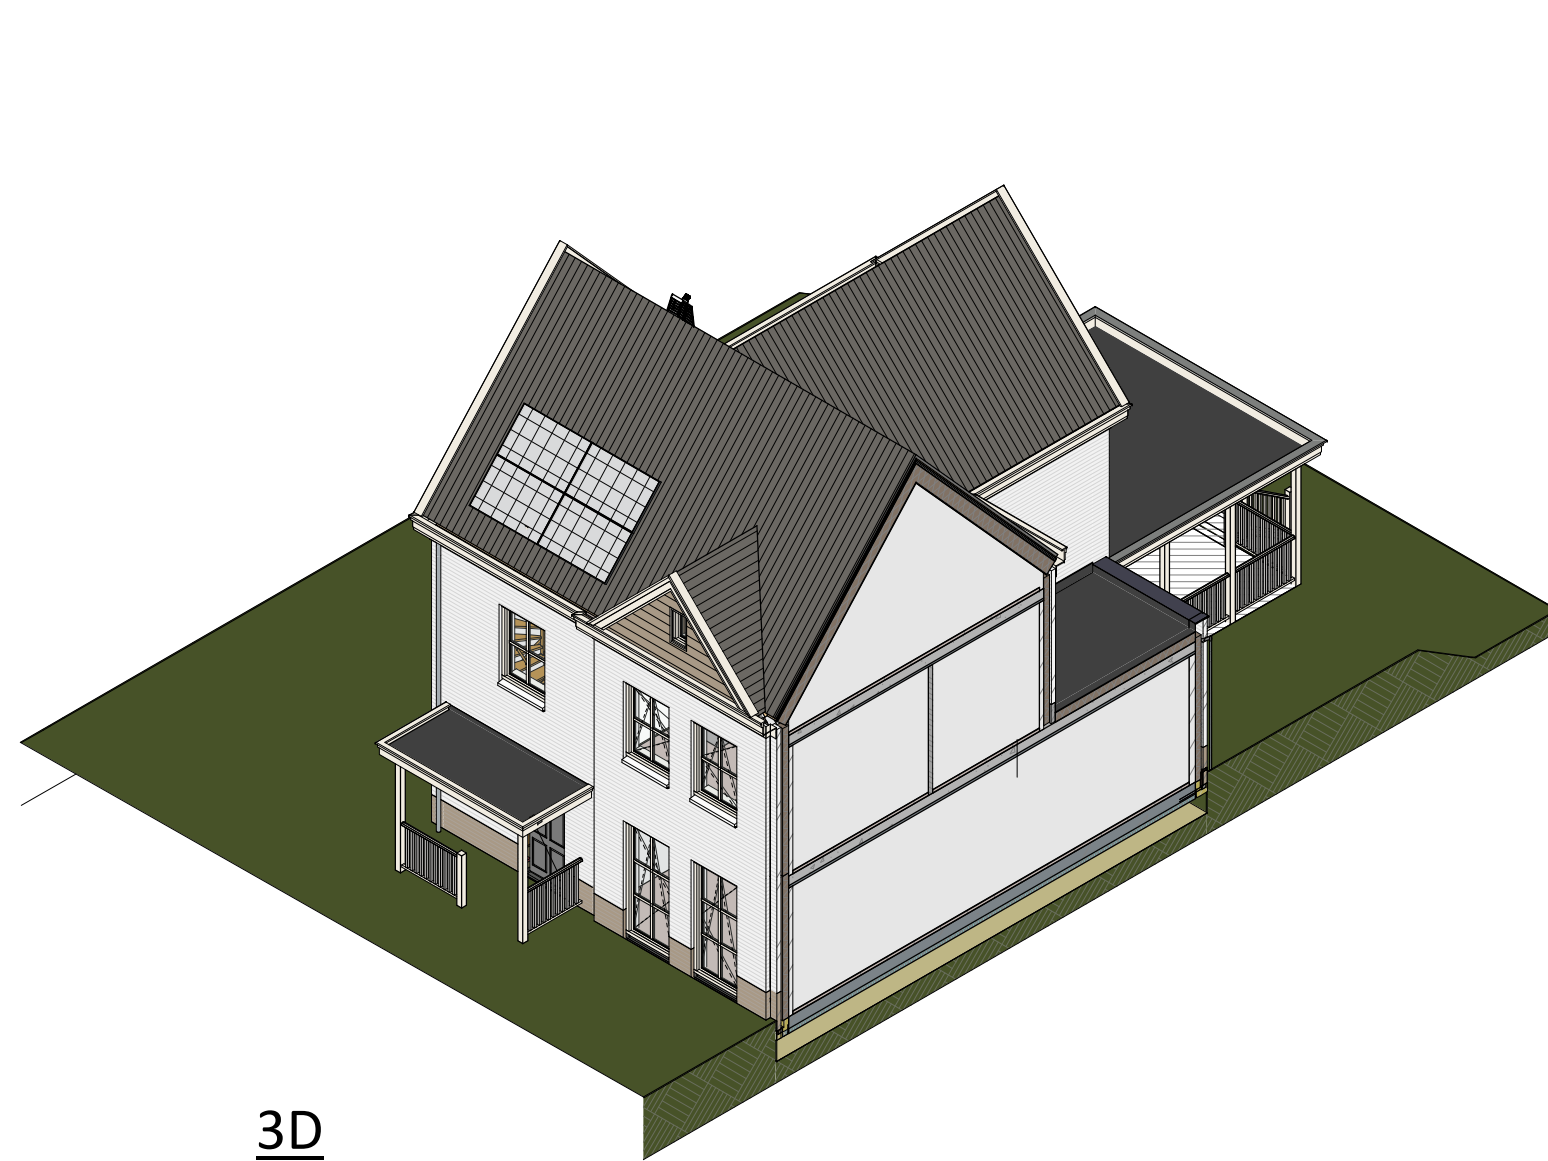

3D

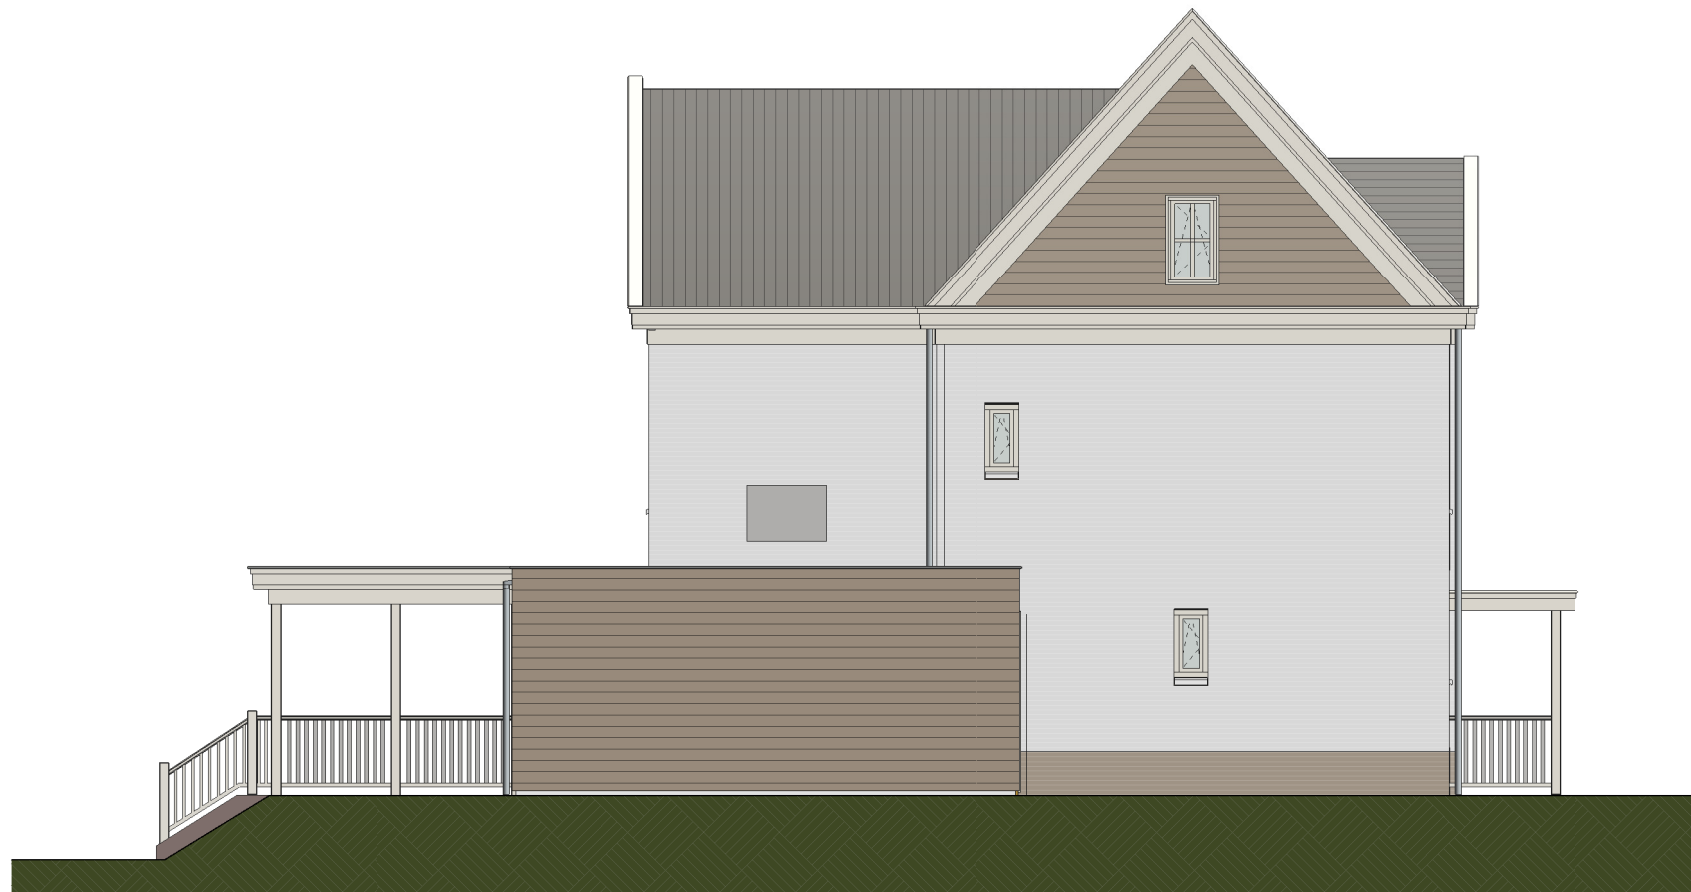


Linker zijgevel
Schaal: 1 : 100

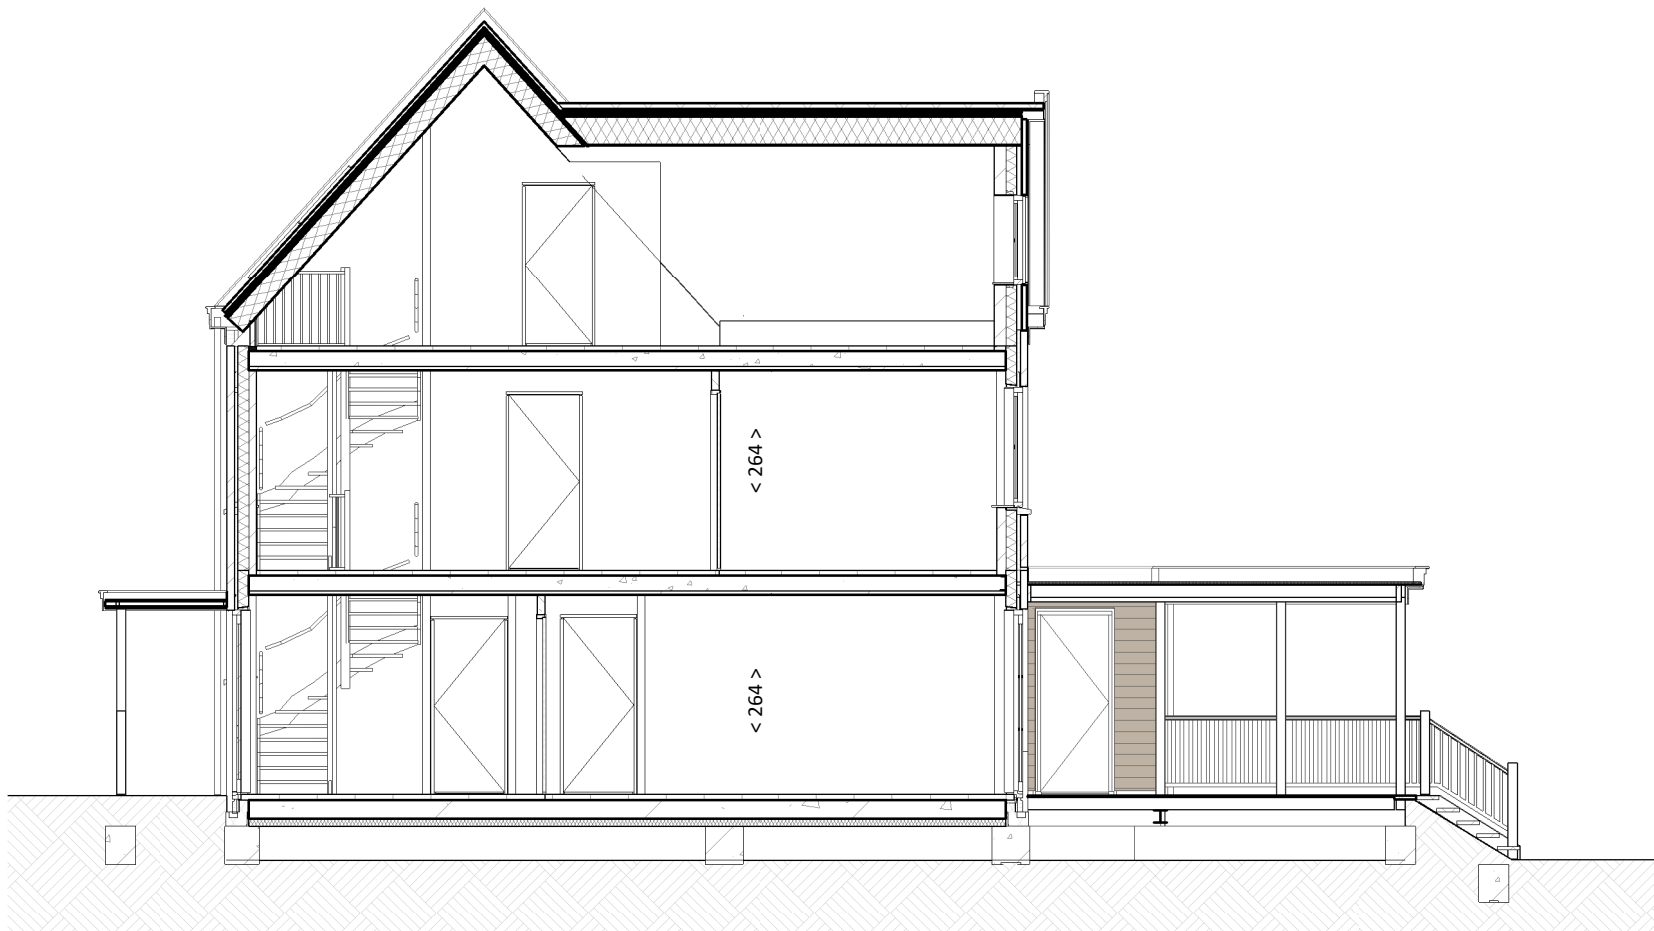


Doorsnede
Schaal: 1 : 100




Doorsnede
Schaal: 1 : 100

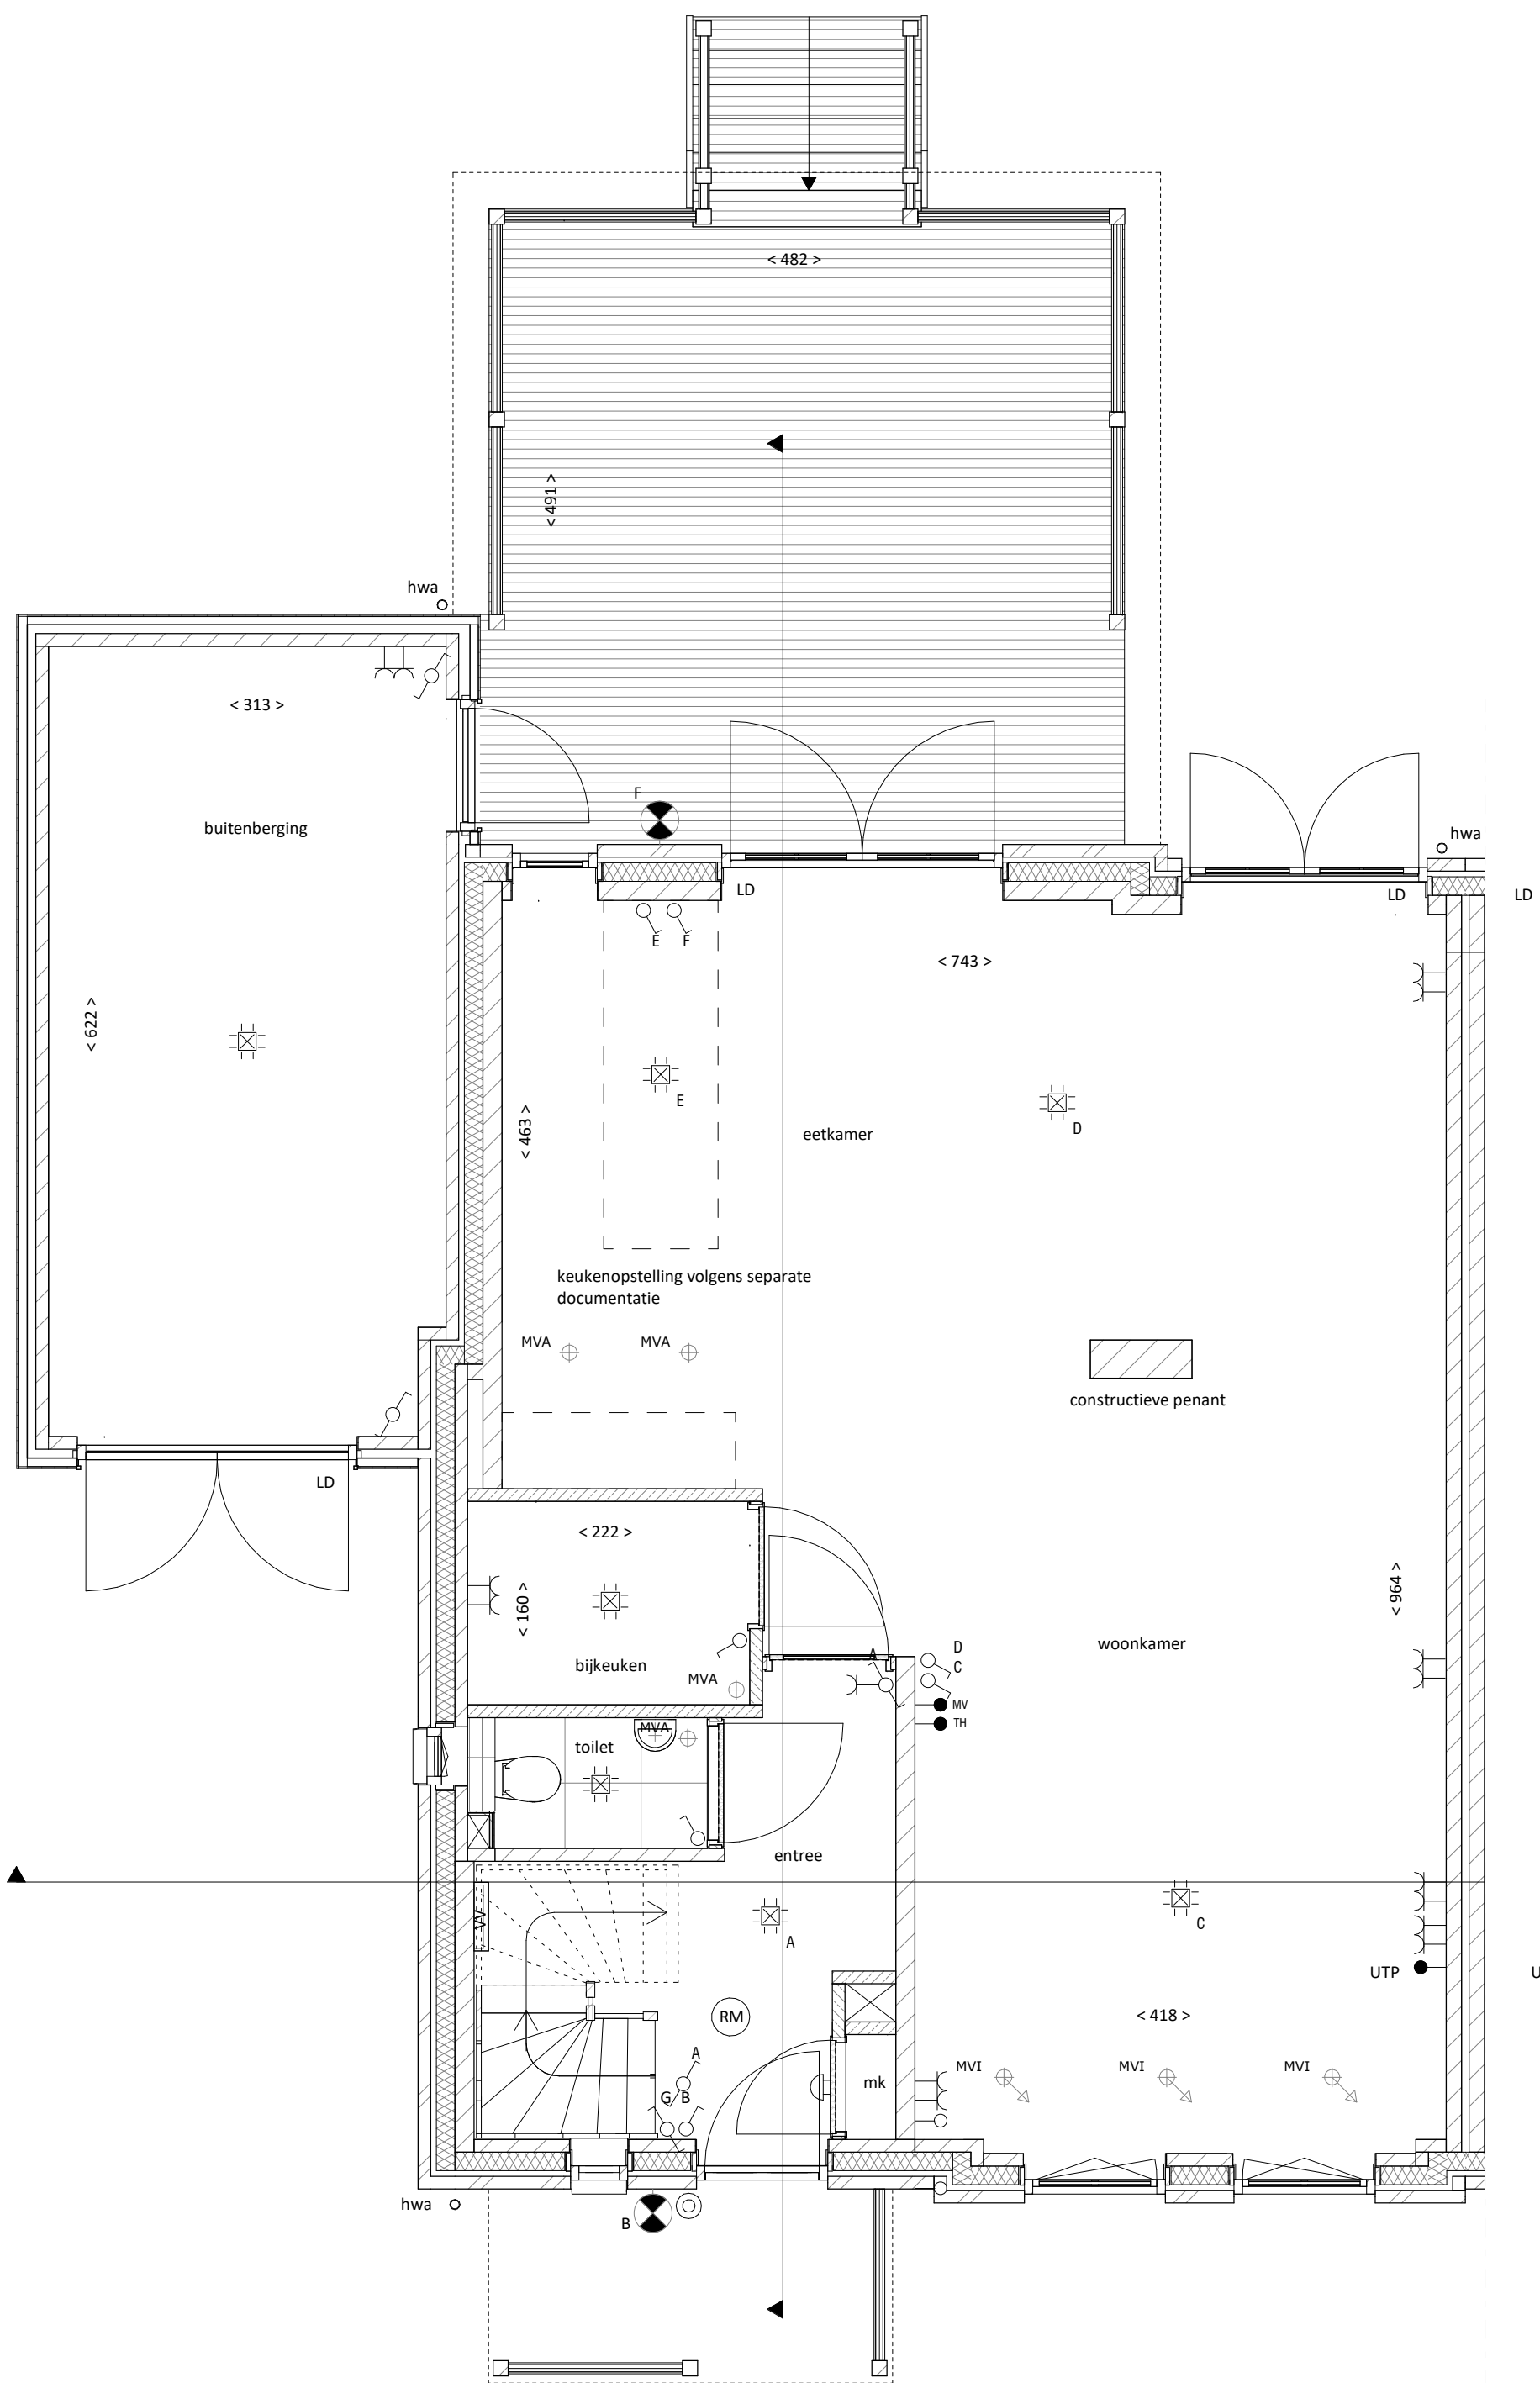

Begane grond
Schaal: 1 : 50

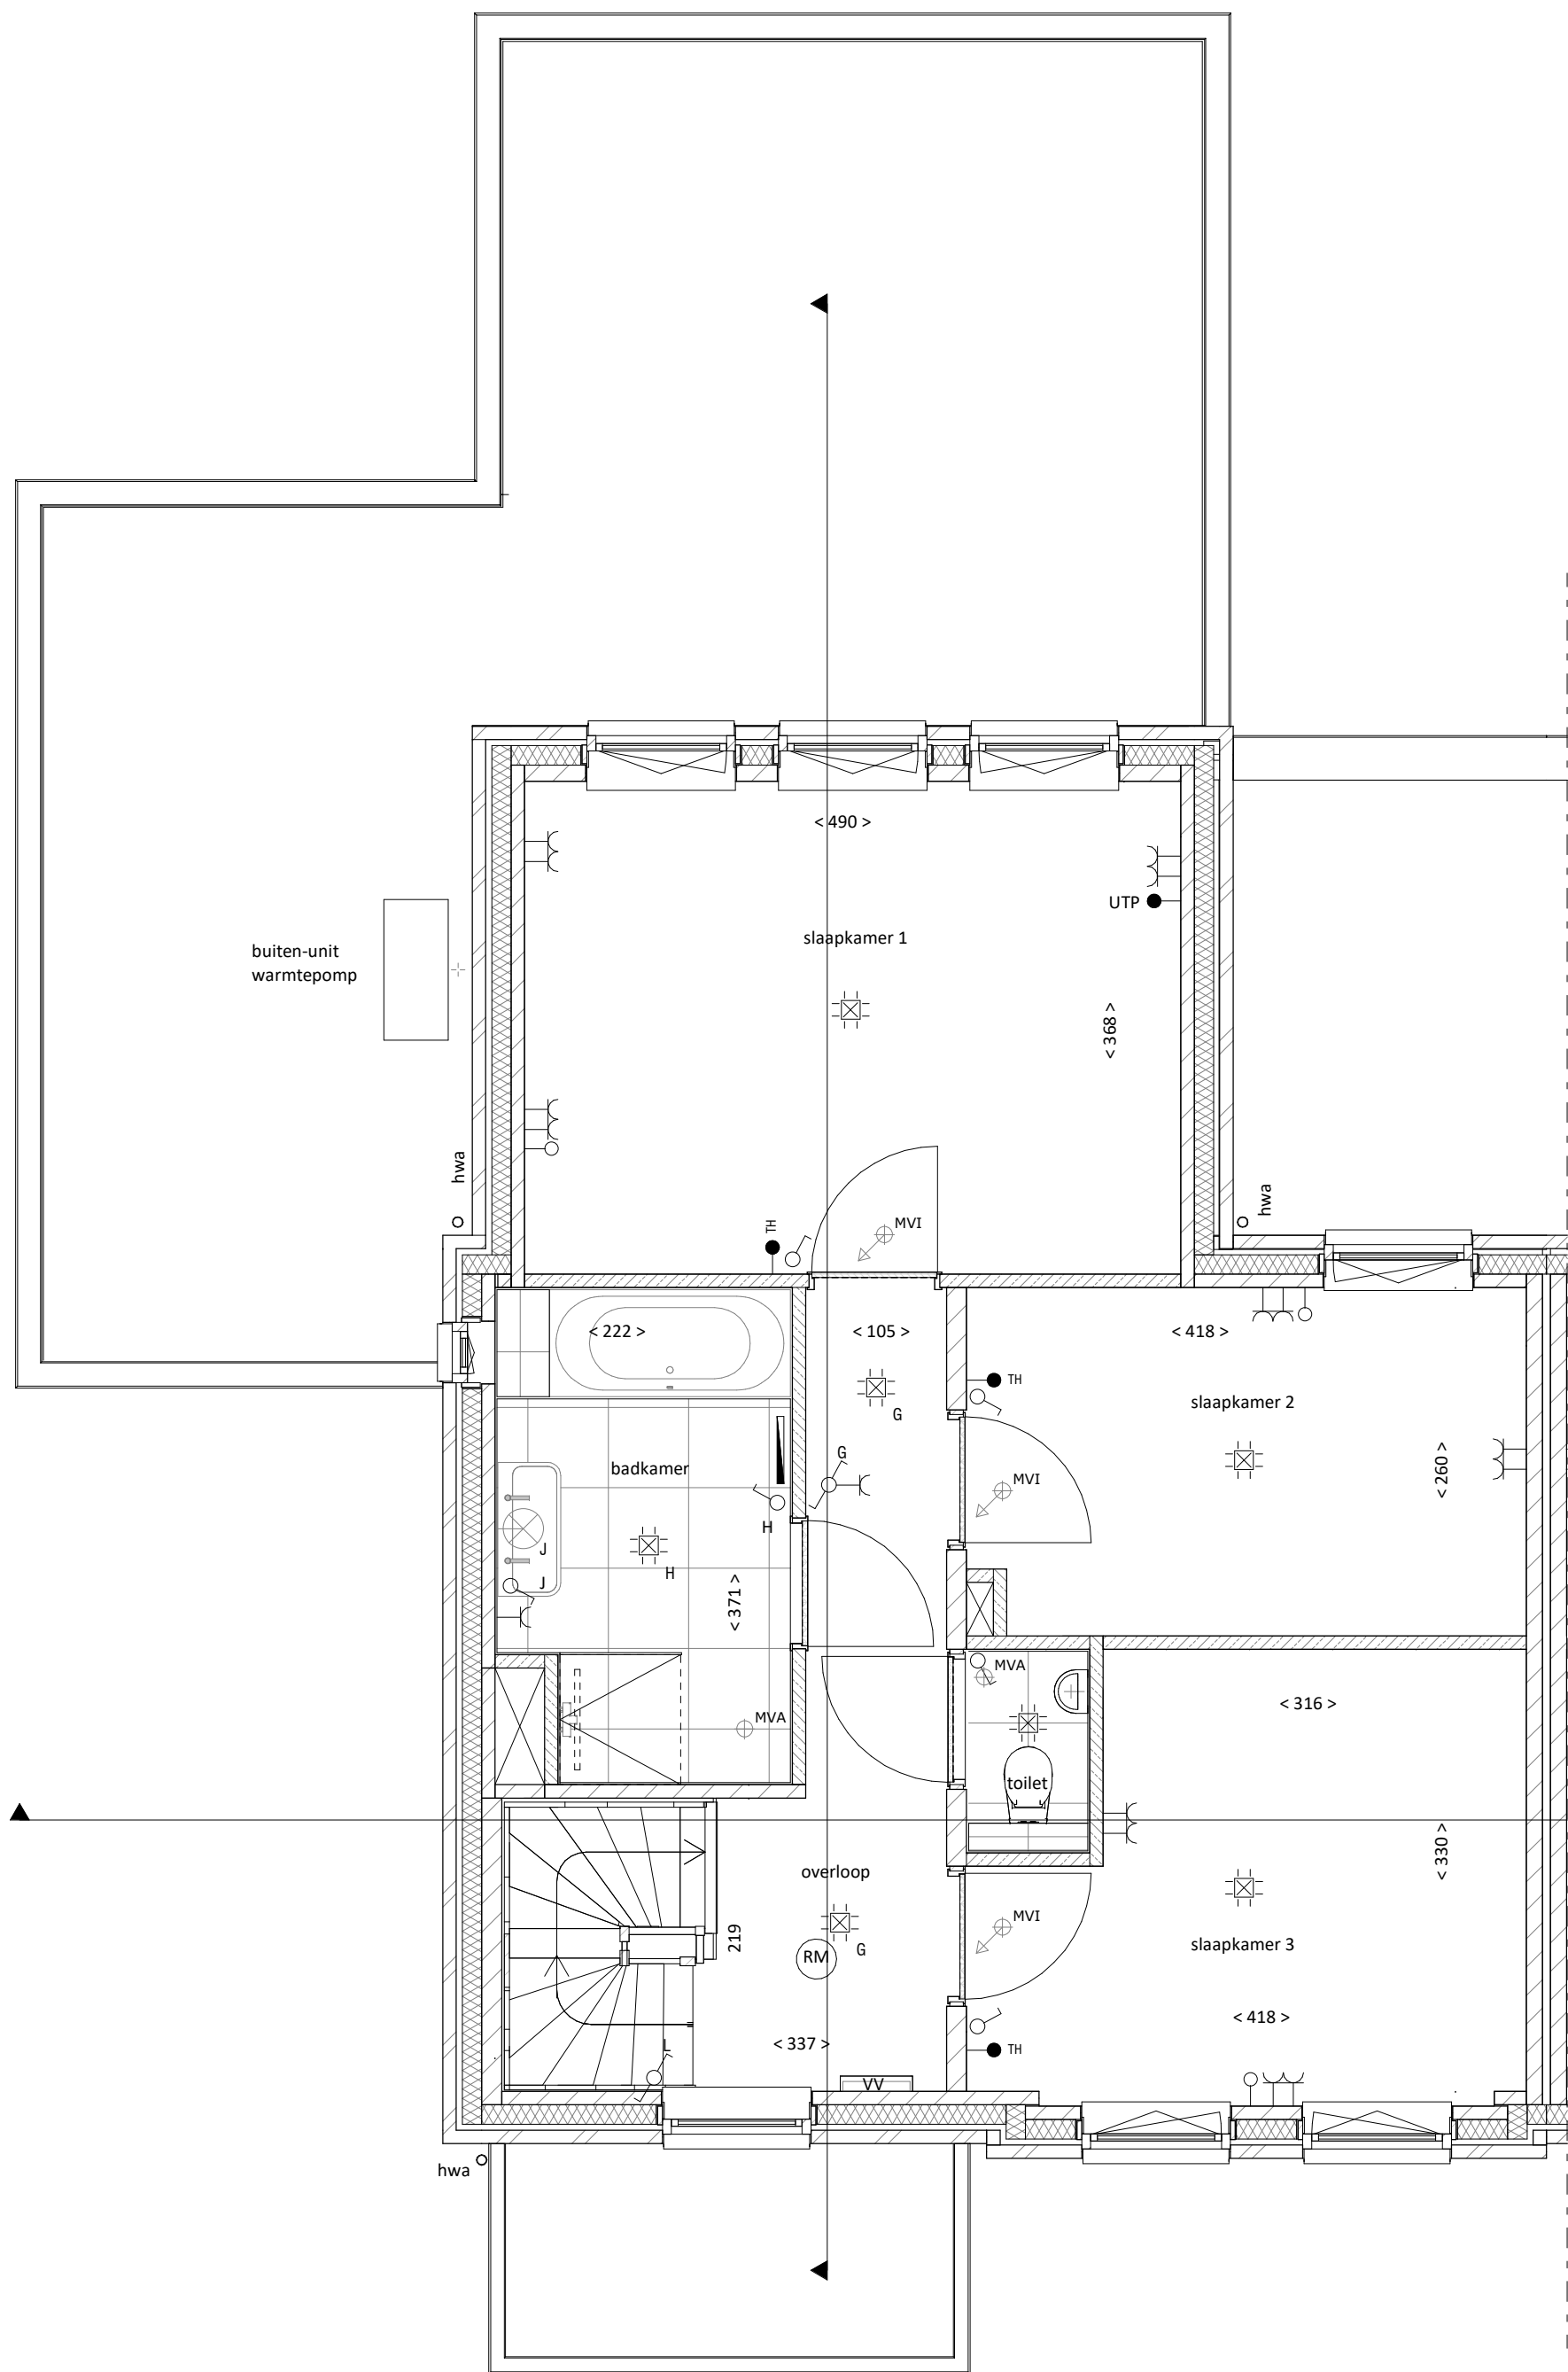

Eerste verdieping
Schaal: 1 : 50

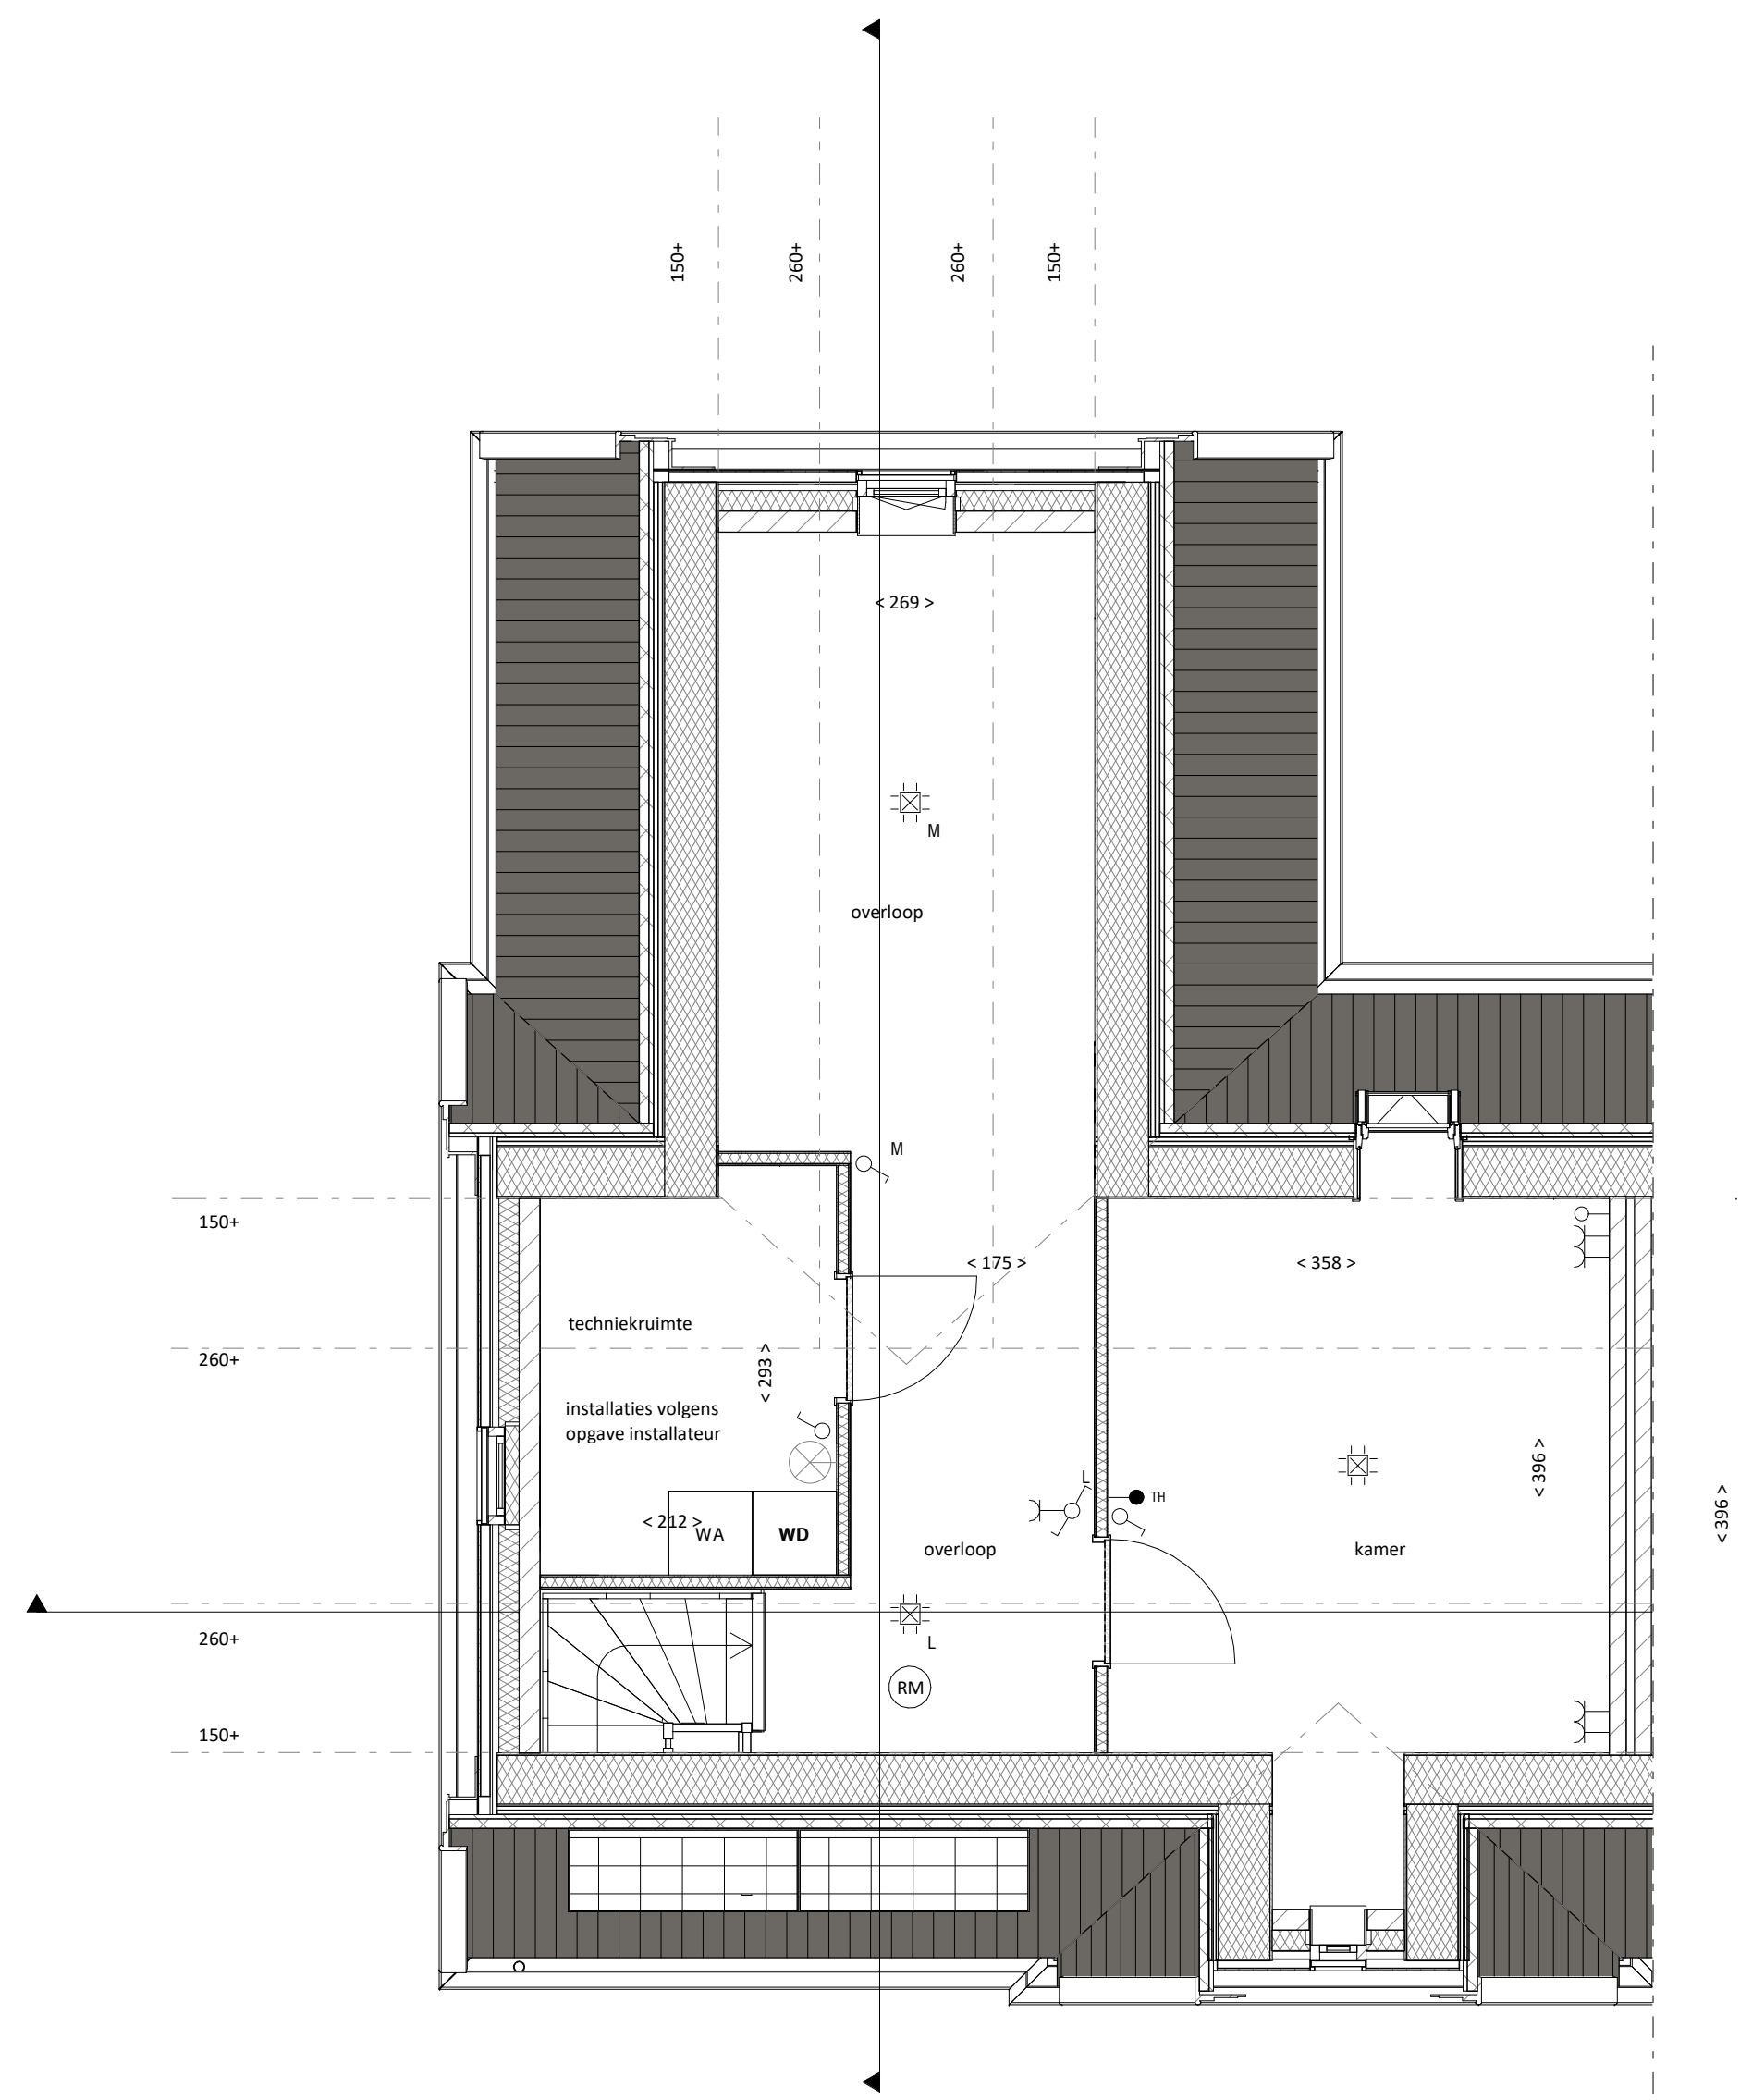

Tweede verdieping
Schaal: 1 : 50

- LEGENDA INSTALLATIE**
- plafondlichtpunt
 - wandlichtpunt
 - buitenwandlichtpunt
 - eenetopige schakelaar
 - wisselschakelaar
 - MV1 - toevoerpunt ventilatie
 - MV4 - afvoerpunt ventilatie
 - enkele wandcontactdoos met randaarde
 - dubbele wandcontactdoos met randaarde
 - aansluitpunt los
 - aansluitpunt bedraad
 - M - aansluitpunt bedraagt t.b.v. thermostat
 - B - bediening ventilatie
 - bedrukker
 - schel
 - loopdeur

- De exacte posities van de ventilatiepunten nader te bepalen door de installateur.
- De posities van installaties en andere zijn indicatief getekend.
- De weergegeven maatvoering is in centimeters.

- LEGENDA MATERIALEN**
- elektrische radiator
 - ventilator vloerverwarming
 - vloerverwarming
 - opstelplaats wasmachine/waasdroger
 - rookmelder

- LEGENDA MATERIALEN**
- kalkzandsteen
 - metselwerk
 - cellenbeton
 - gipsbeton
 - gipsbeton
 - metselwerk
 - isolatie



**OOLDERVESTE
AAN 'T WATER**

Project
35 woningen Aan het Water

Schaal
1:50
Project
04-07-2022

Woningtype F
kavel 2, 30, 33

VK-F