




Voorgevel
Schaal: 1 : 100




Achtergevel
Schaal: 1 : 100

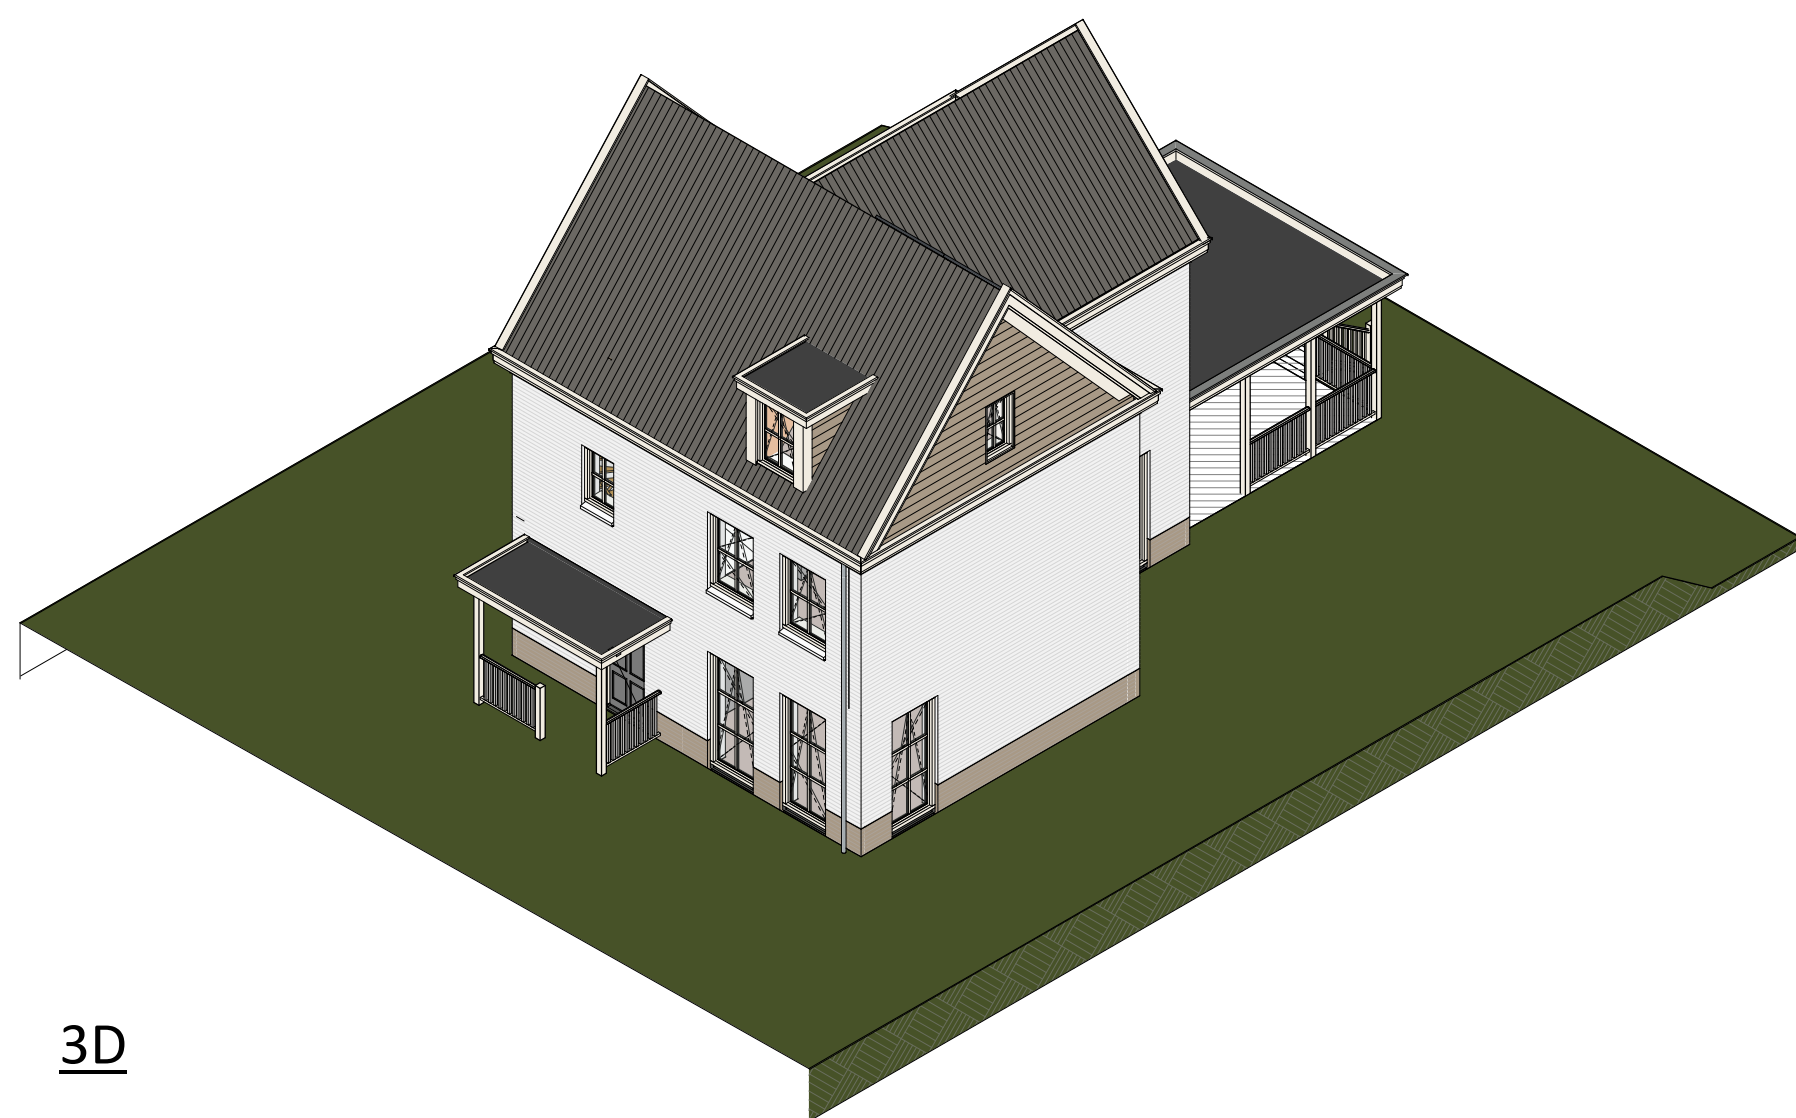


3D



Rechter zijgevel
Schaal: 1 : 100

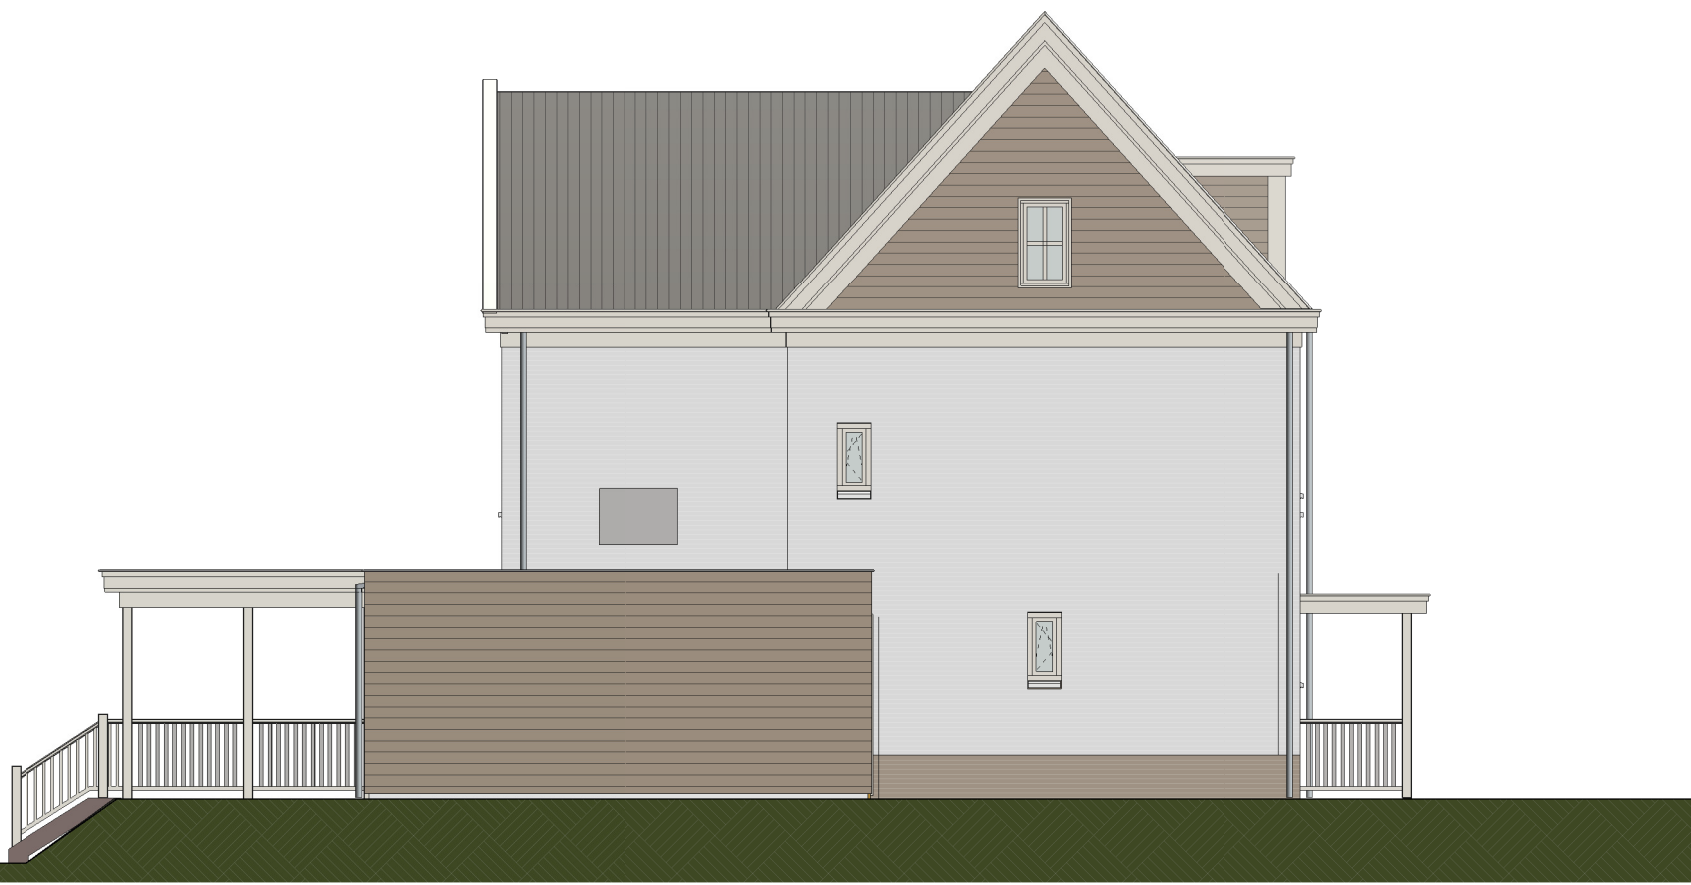

Linker zijgevel
Schaal: 1 : 100

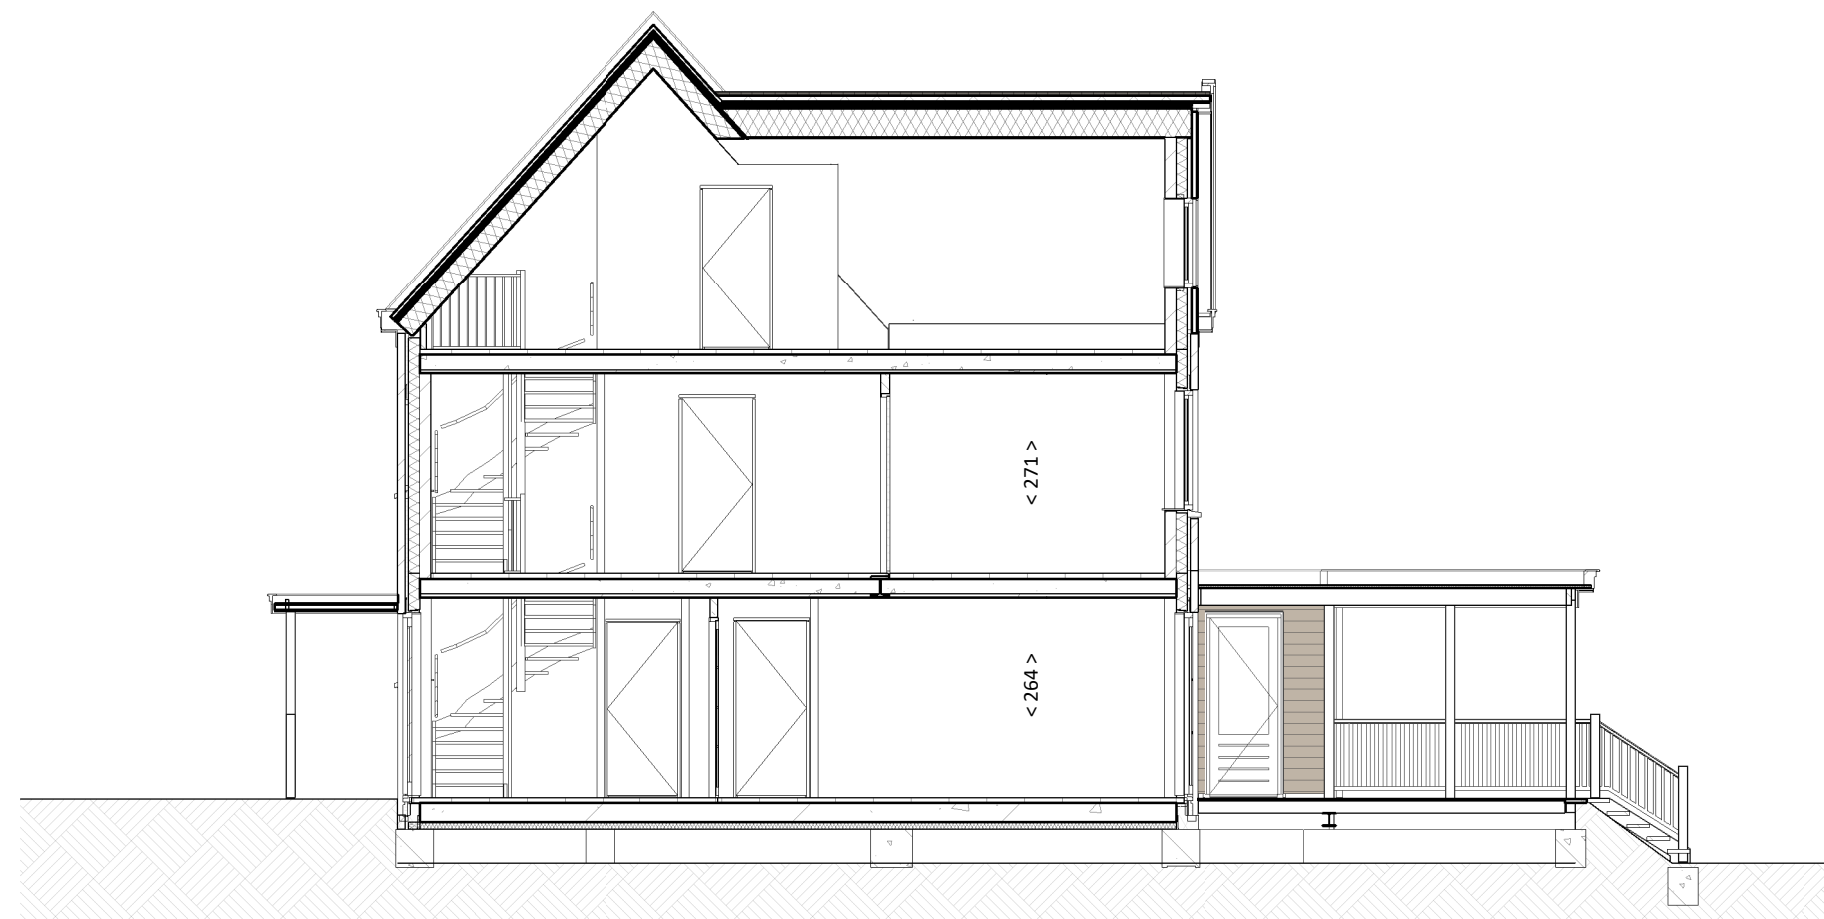

Doorsnede
Schaal: 1 : 100




Doorsnede
Schaal: 1 : 100

- LEGENDA INSTALLATIE**
- plafondlichtpunt
 - wandlichtpunt
 - buitenwandlichtpunt
 - enkelepige schakelaar
 - wisselschakelaar
 - MVA - toevoerpunt ventilatie
 - MVA - afvoerpunt ventilatie
 - enkele wandcontactdoos met randwaarde
 - dubbele wandcontactdoos met randwaarde
 - aanlooppunt loes
 - aanlooppunt bedraad
 - M - aanlooppunt bedraagd t.b.v. thermostat
 - W - bedrading ventilatie
 - bedrukker
 - schel
 - loopdeur


- De exacte positie van de ventilatiepunten naar te bepalen door de installateur.
- De posities van installaties en sanitair zijn indicatief getekend.
- De weergegeven maatvoering is in centimeters.

- LEGENDA WU-INSTALLATIE**
- elektrische radiator
 - verdelers vloerverwarming
 - verdelers vloerverwarming
 - optekstplaat wasmachine/wasdroger
 - rookmelder


- BEWONINGSMATERIELEN**
- kaliumdioxide
 - metabofuoride
 - cellenbeton
 - gepoetste beton
 - metabofuoride
 - isolatie

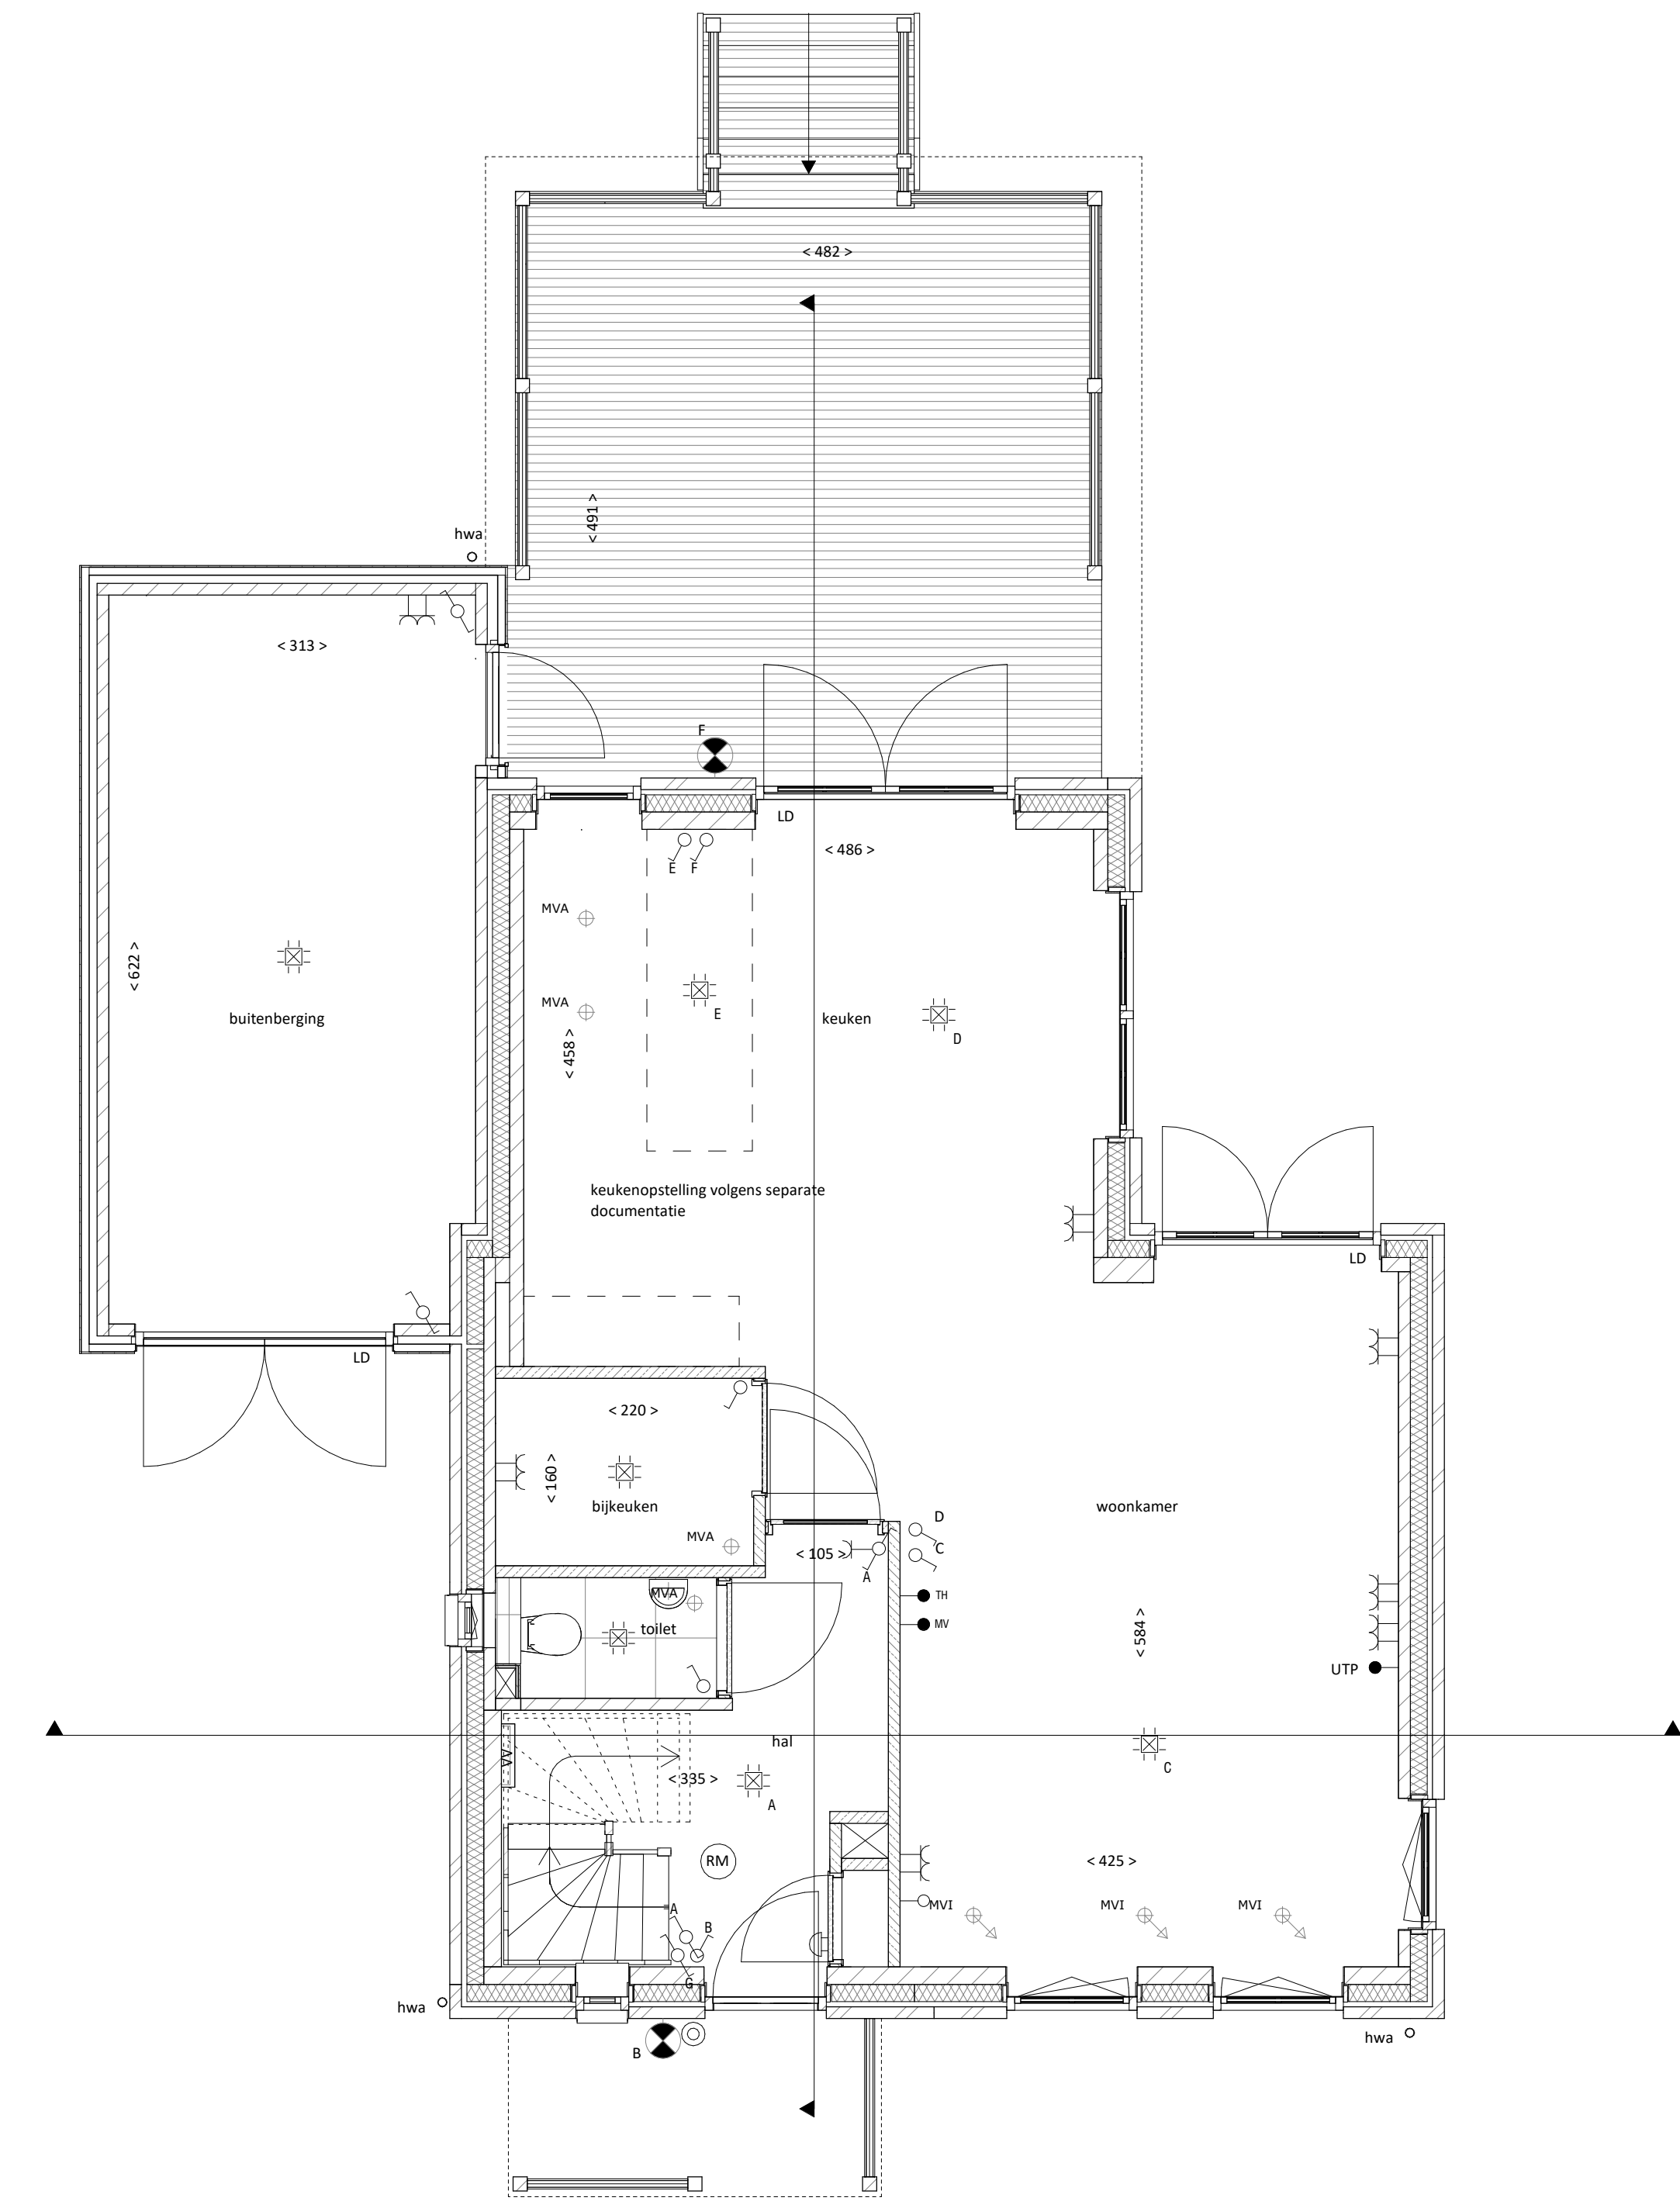

Begane grond
Schaal: 1 : 50

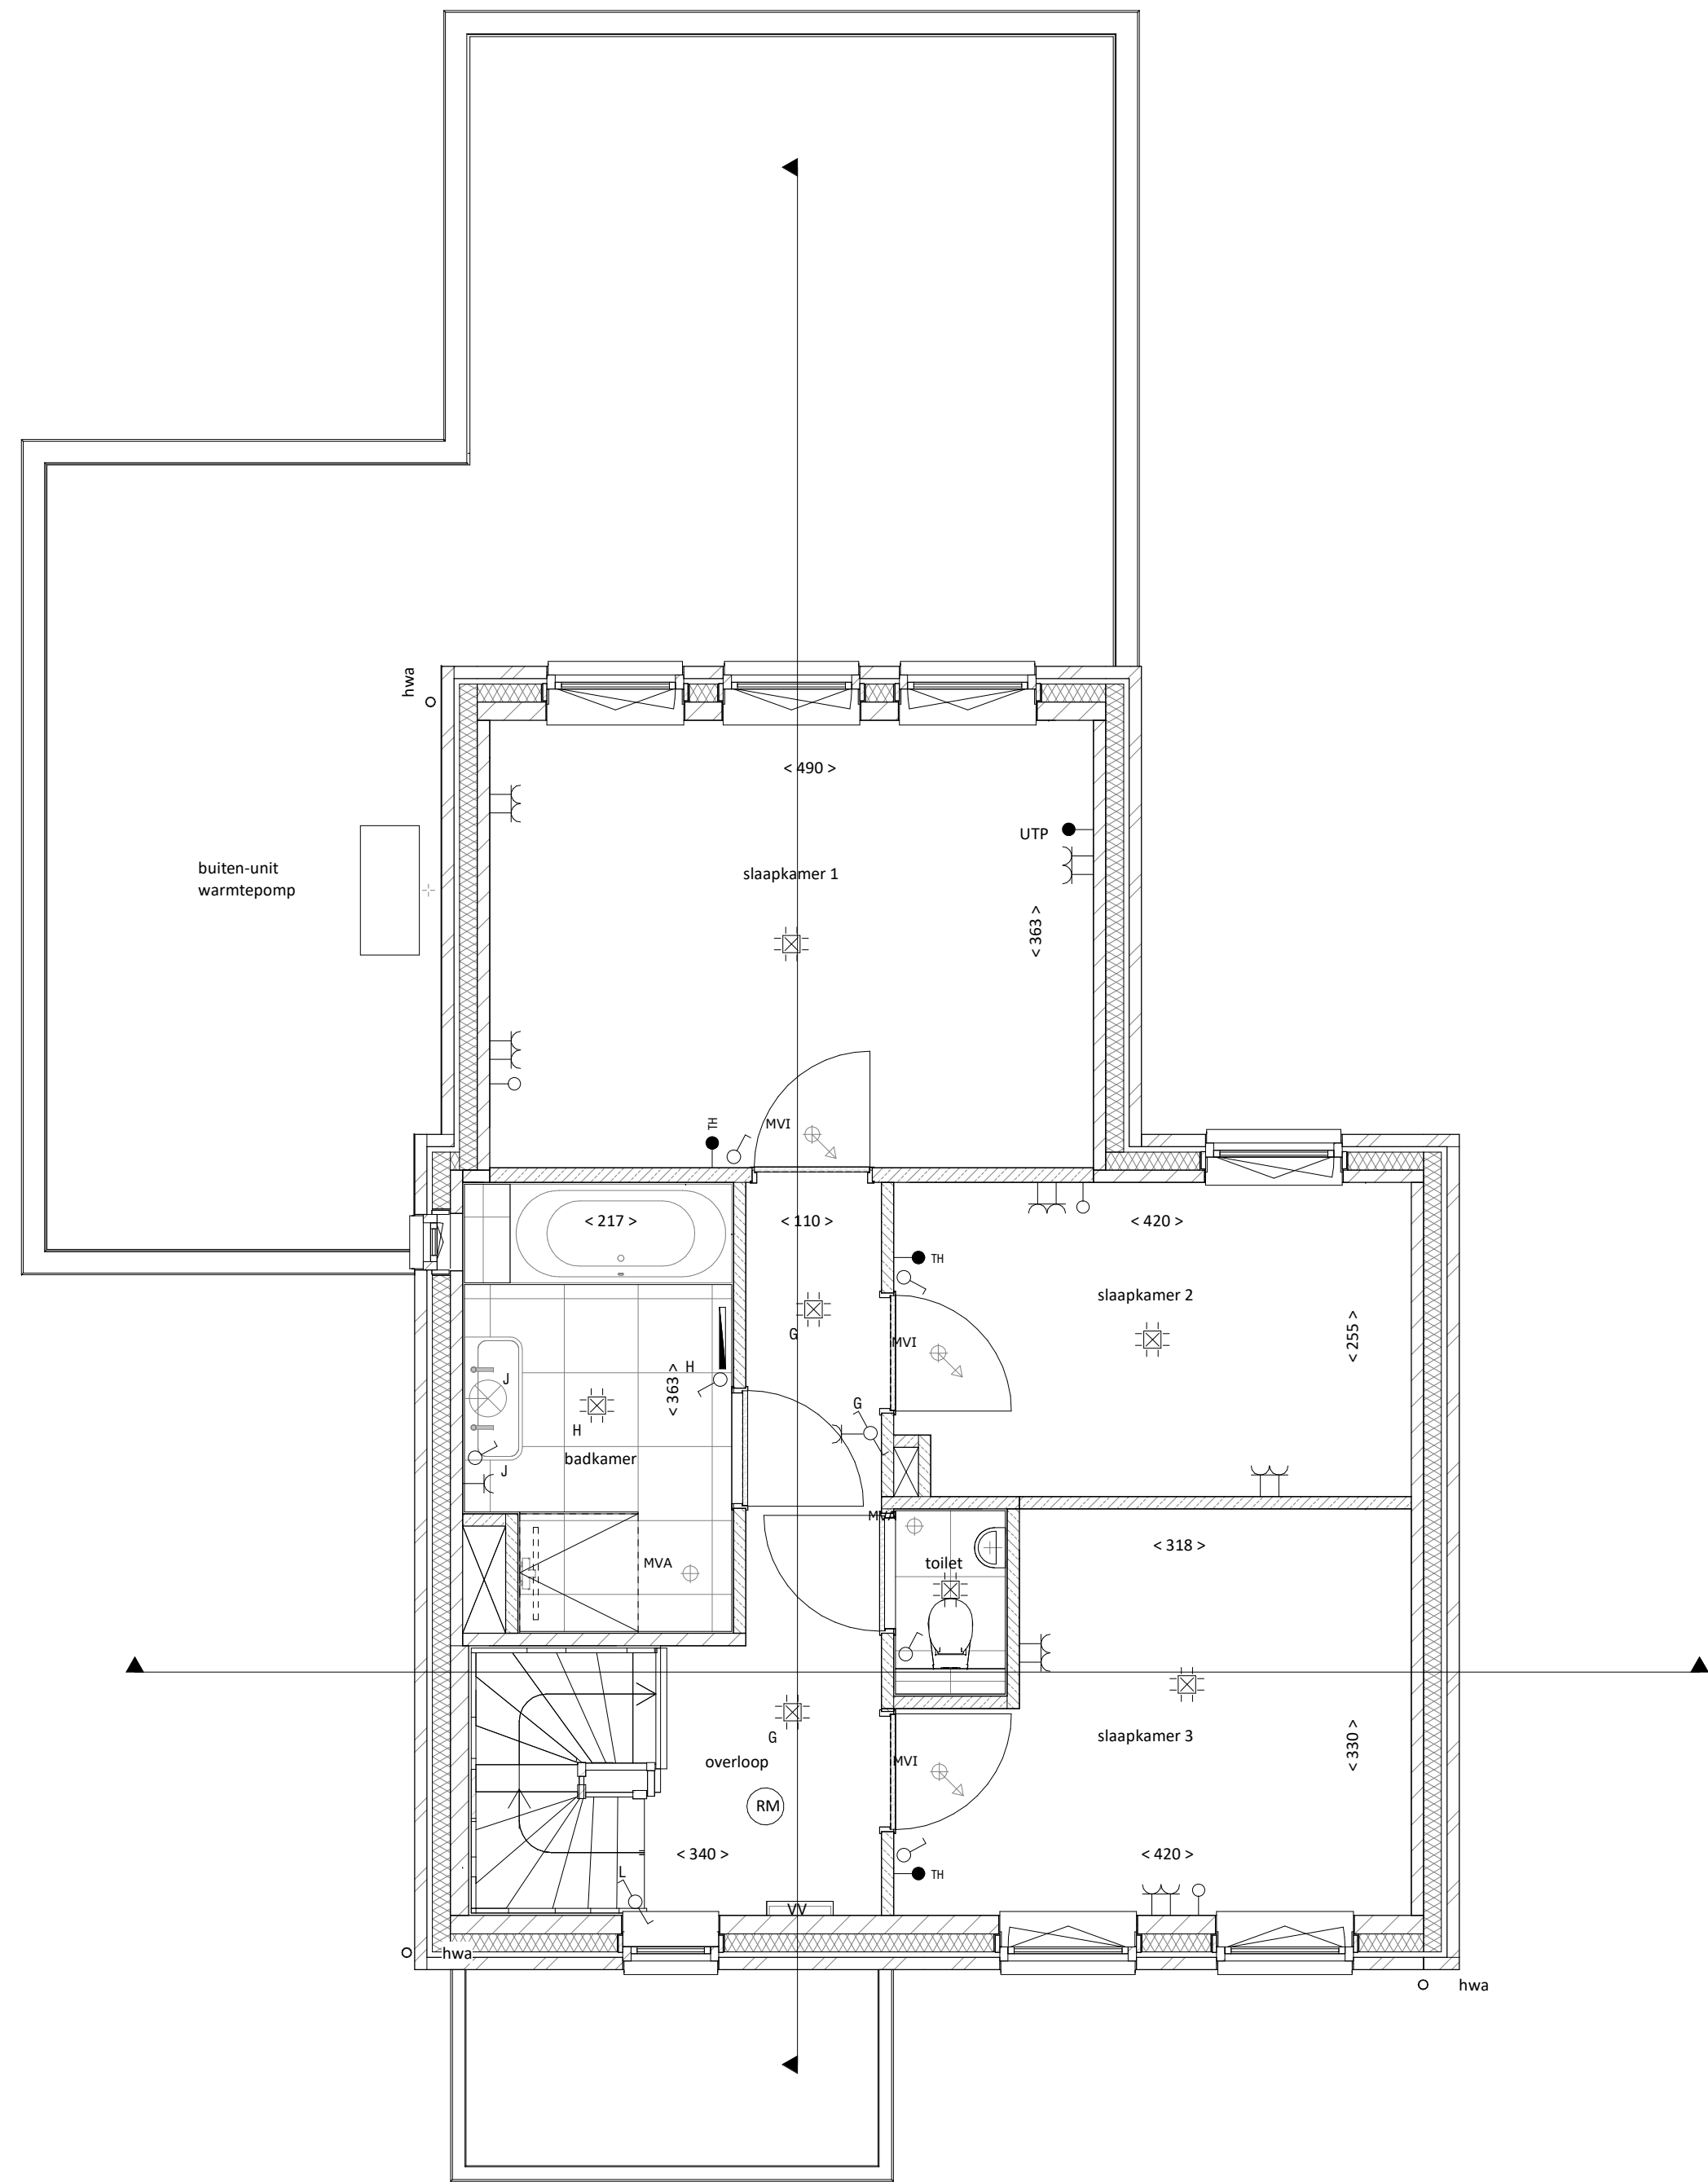

Eerste verdieping
Schaal: 1 : 50

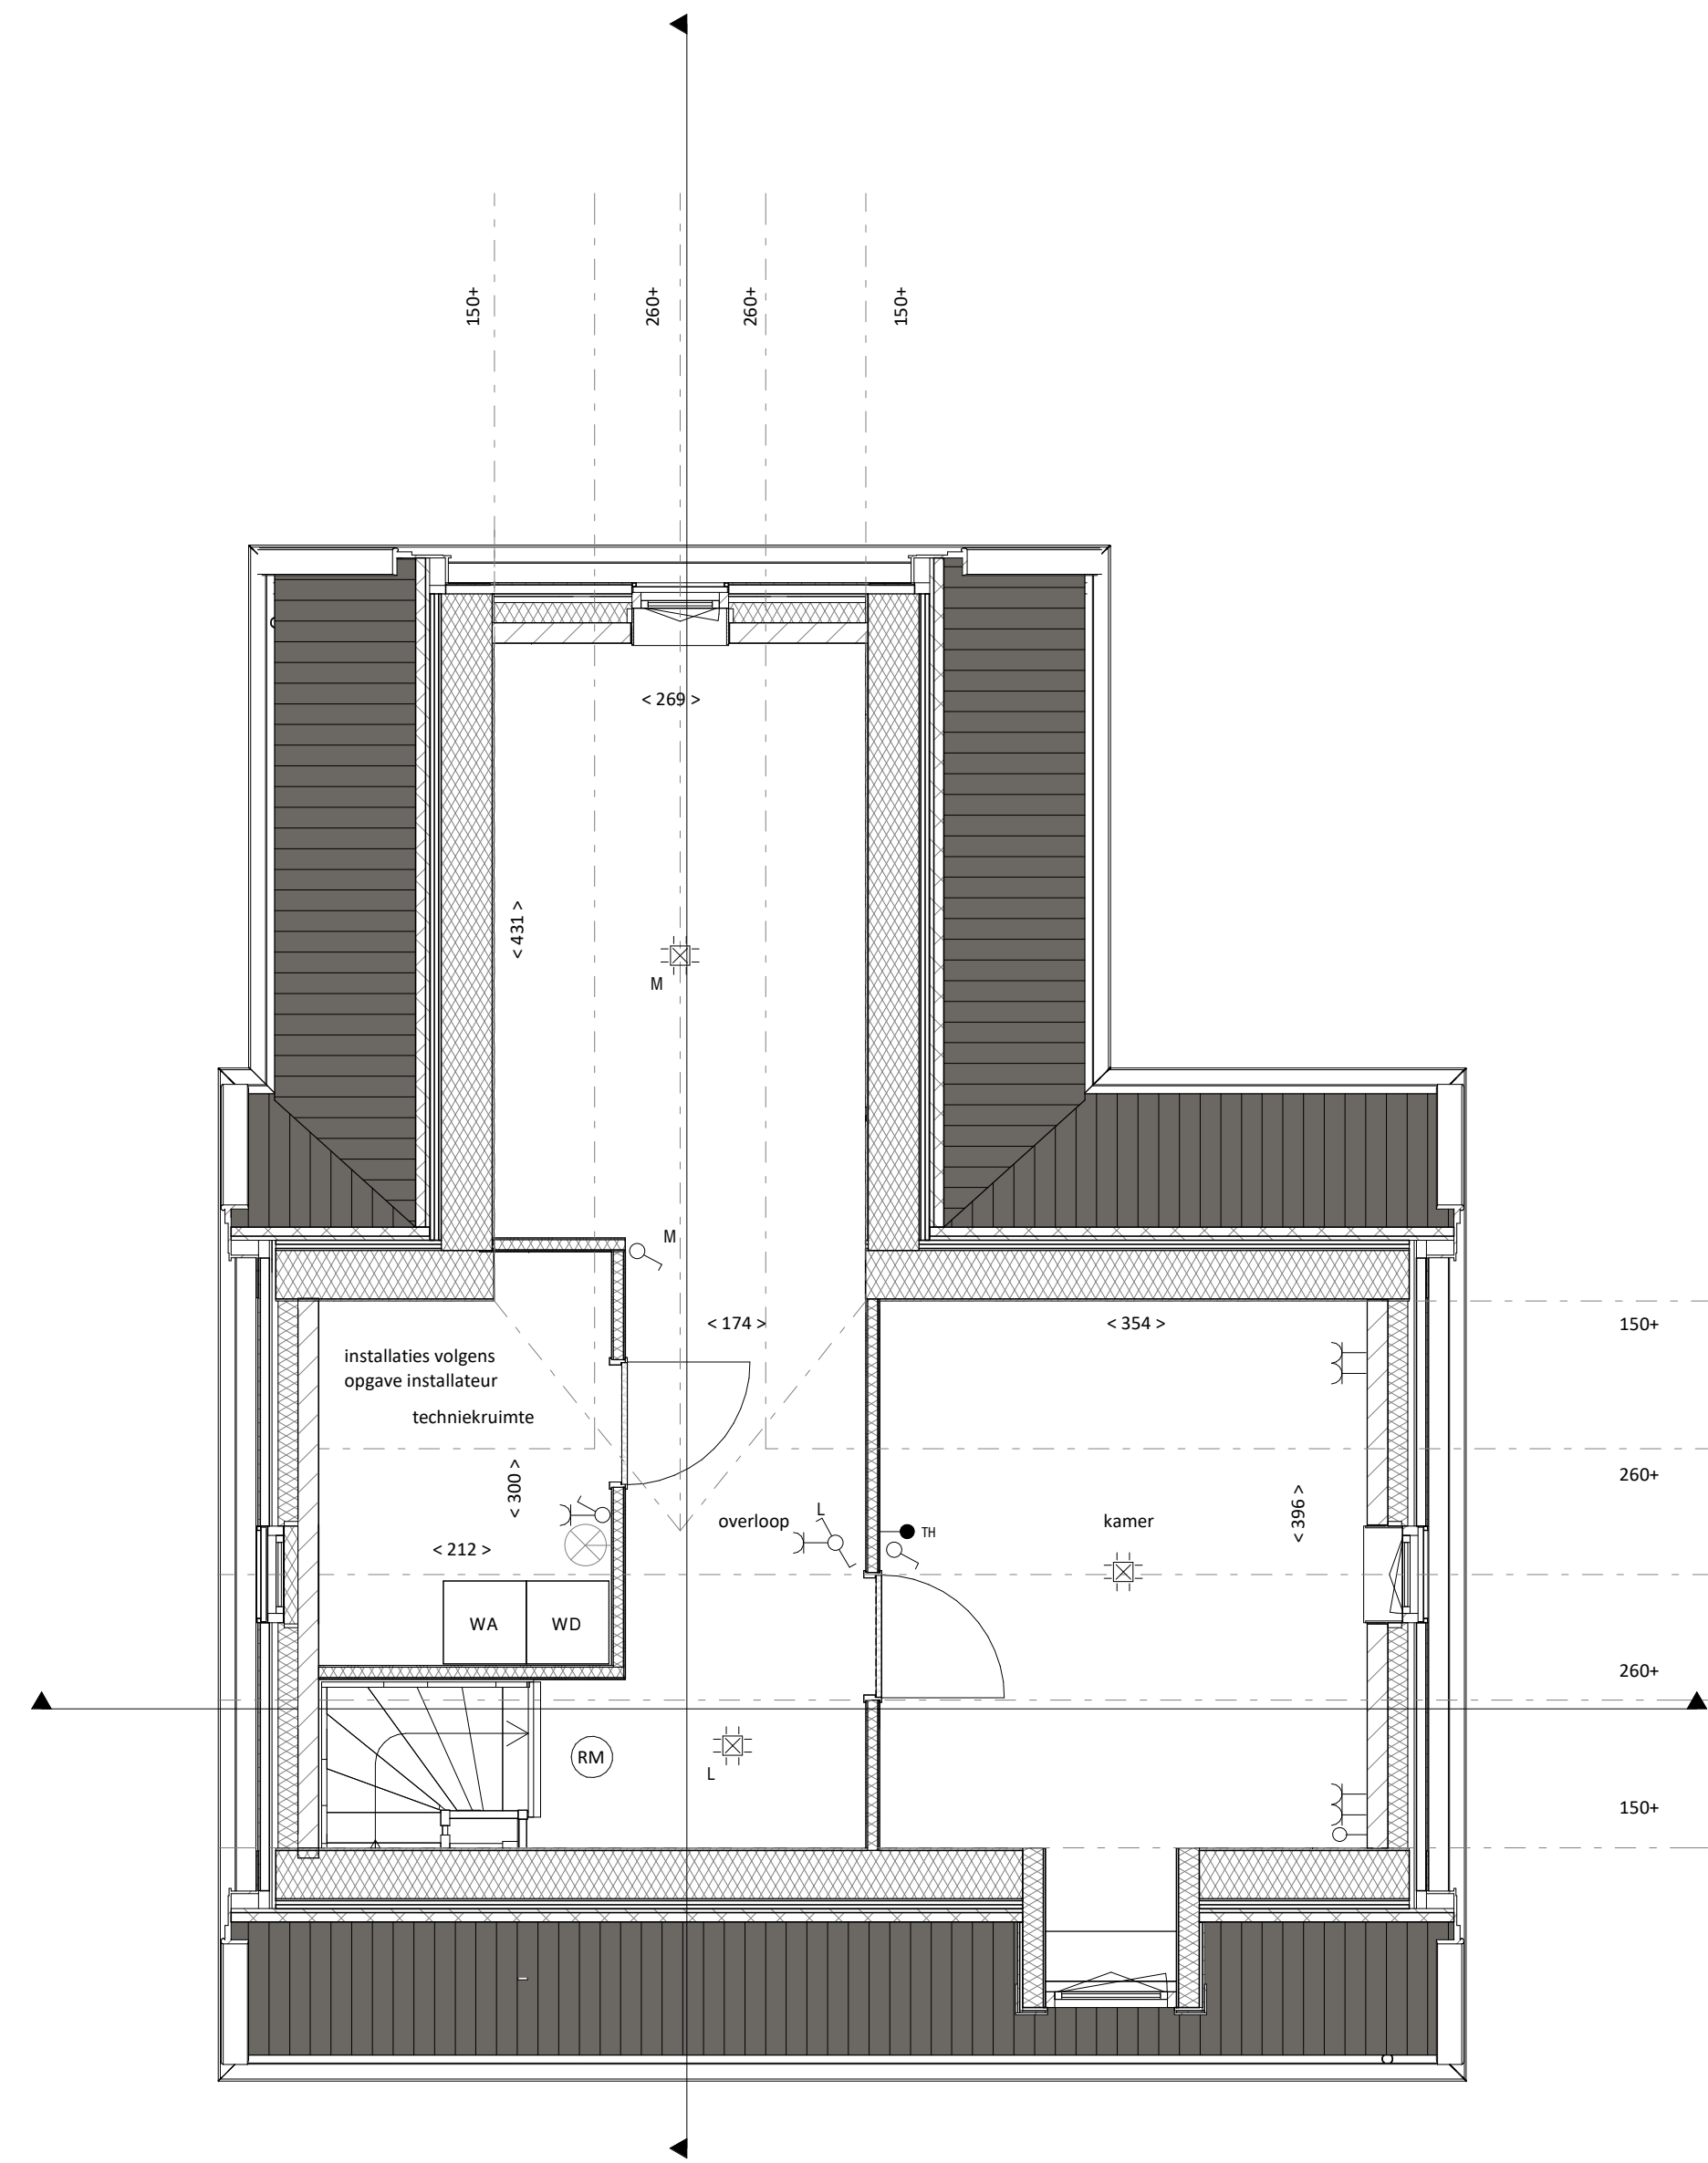

Tweede verdieping
Schaal: 1 : 50



**OOLDERVESTE
AAN 'T WATER**

Project
35 woningen Aan het Water

Schaal
1:50/1:100
04-07-2022

Woningtype B1sp
kavel 5.7.22.24

VK-B1sp