




Voorgevel
Schaal: 1 : 100



Achtergevel
Schaal: 1 : 100

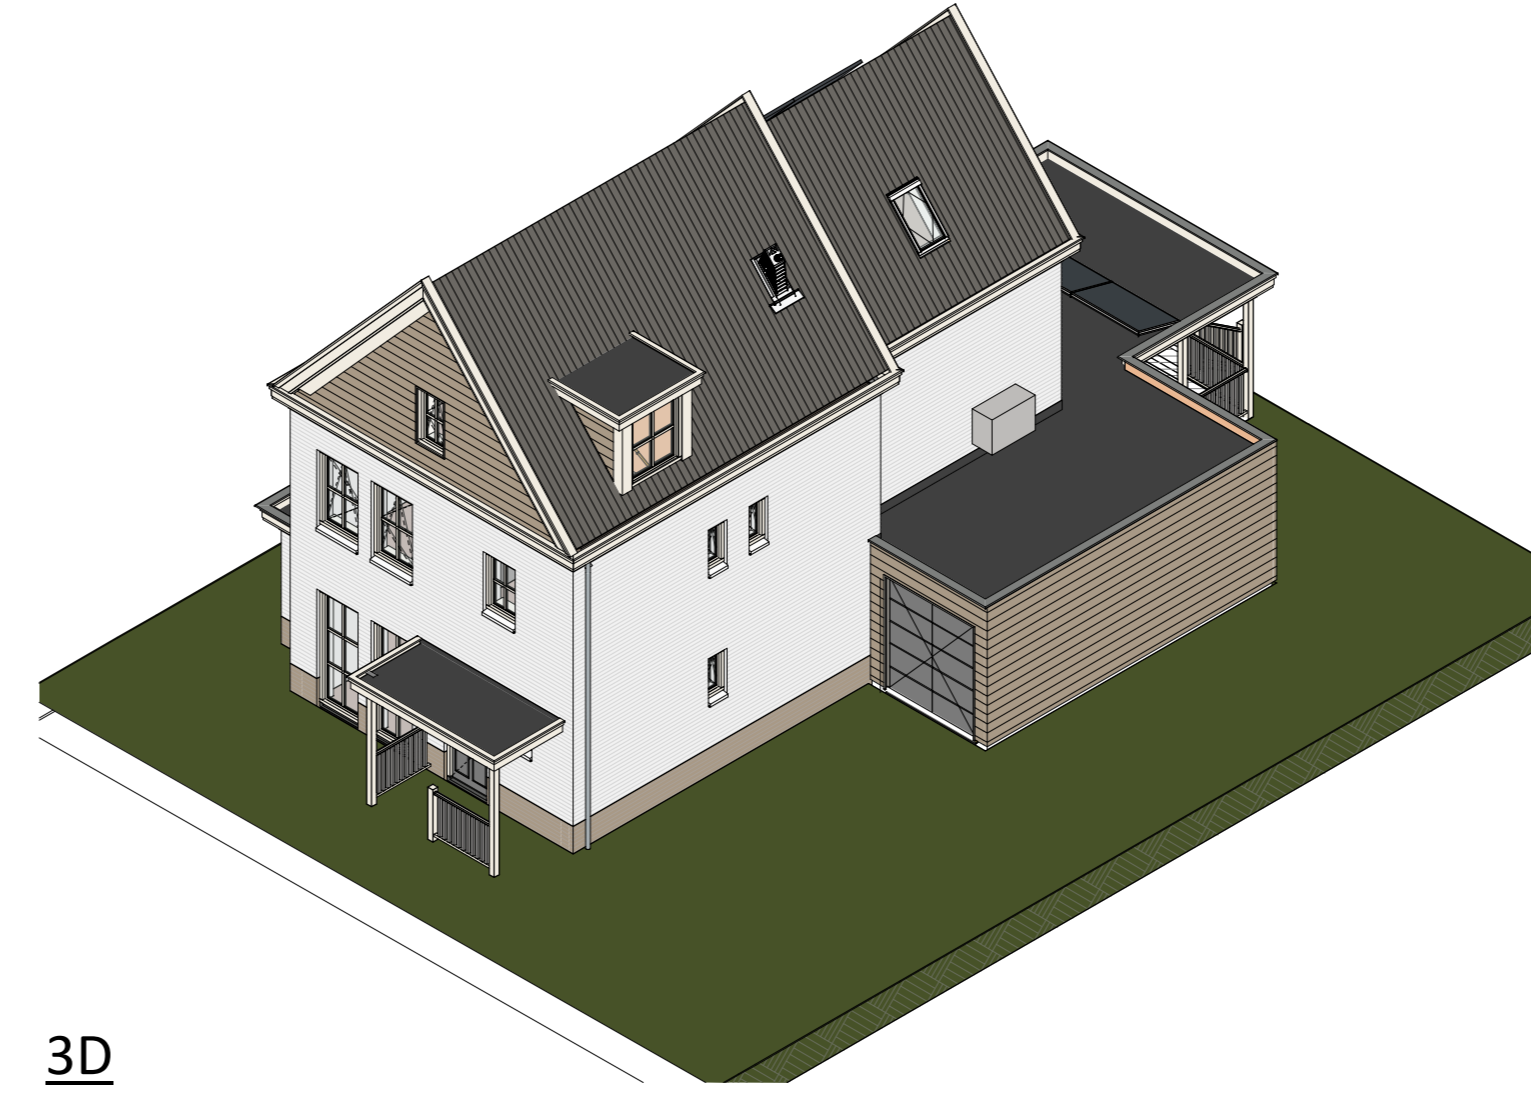


3D



Linker zijgevel
Schaal: 1 : 100



Rechter zijgevel
Schaal: 1 : 100

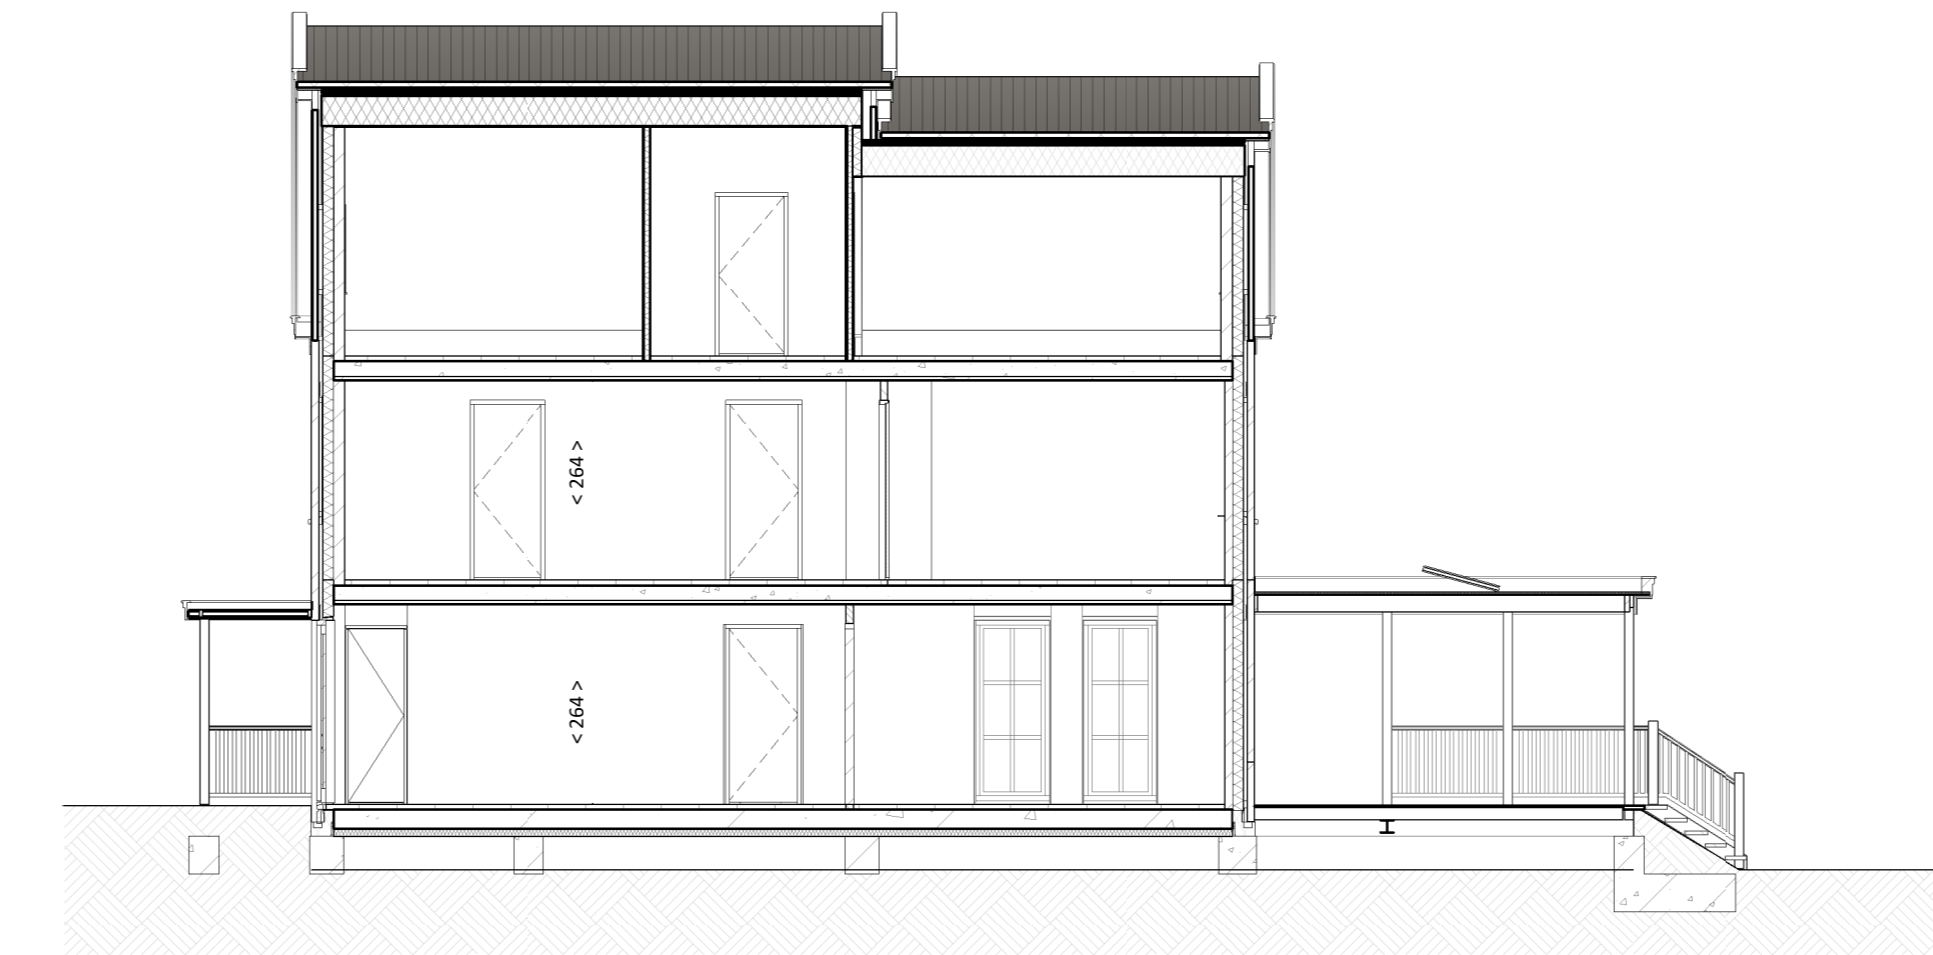

Doorsnede
Schaal: 1 : 100




Doorsnede
Schaal: 1 : 100


- LEGENDA INSTALLATIE**
- plafondlichtpunt
 - wandlichtpunt
 - buitenwandlichtpunt
 - enkelzijdige schakelaar
 - tweezijdige schakelaar
 - MHT - toevoerpunt ventilatie
 - MVA - afvoerpunt ventilatie
 - enkele wandcontactdoos met randafde
 - dubbele wandcontactdoos met randafde
 - aansluitpunt loes
 - aansluitpunt bedraad
 - M - aansluitpunt bedraagt t.b.v. thermostaat
 - W - bediening ventilatie
 - B - bedrukker
 - S - schel
 - LD - loopdeur
- De exacte positie van de ventilatiepunten raakt te bepalen door de installateur.
- De posities van installaties en sanitair zijn indicatief getekend.
- De weergegeven maatvoering is in centimeters.

- LEGENDA WERKSTOFFEN**
- elektrische radiator
 - verdelers vloerverwarming
 - ventilatorafvoer
 - opstelplaats wasmachine/waasdroger
 - rookmelder


- LEGENDA MATERIALEN**
- kalkzandsteen
 - metselwerk
 - celenbeton
 - gepoortbeton
 - metselwerk
 - isolatie

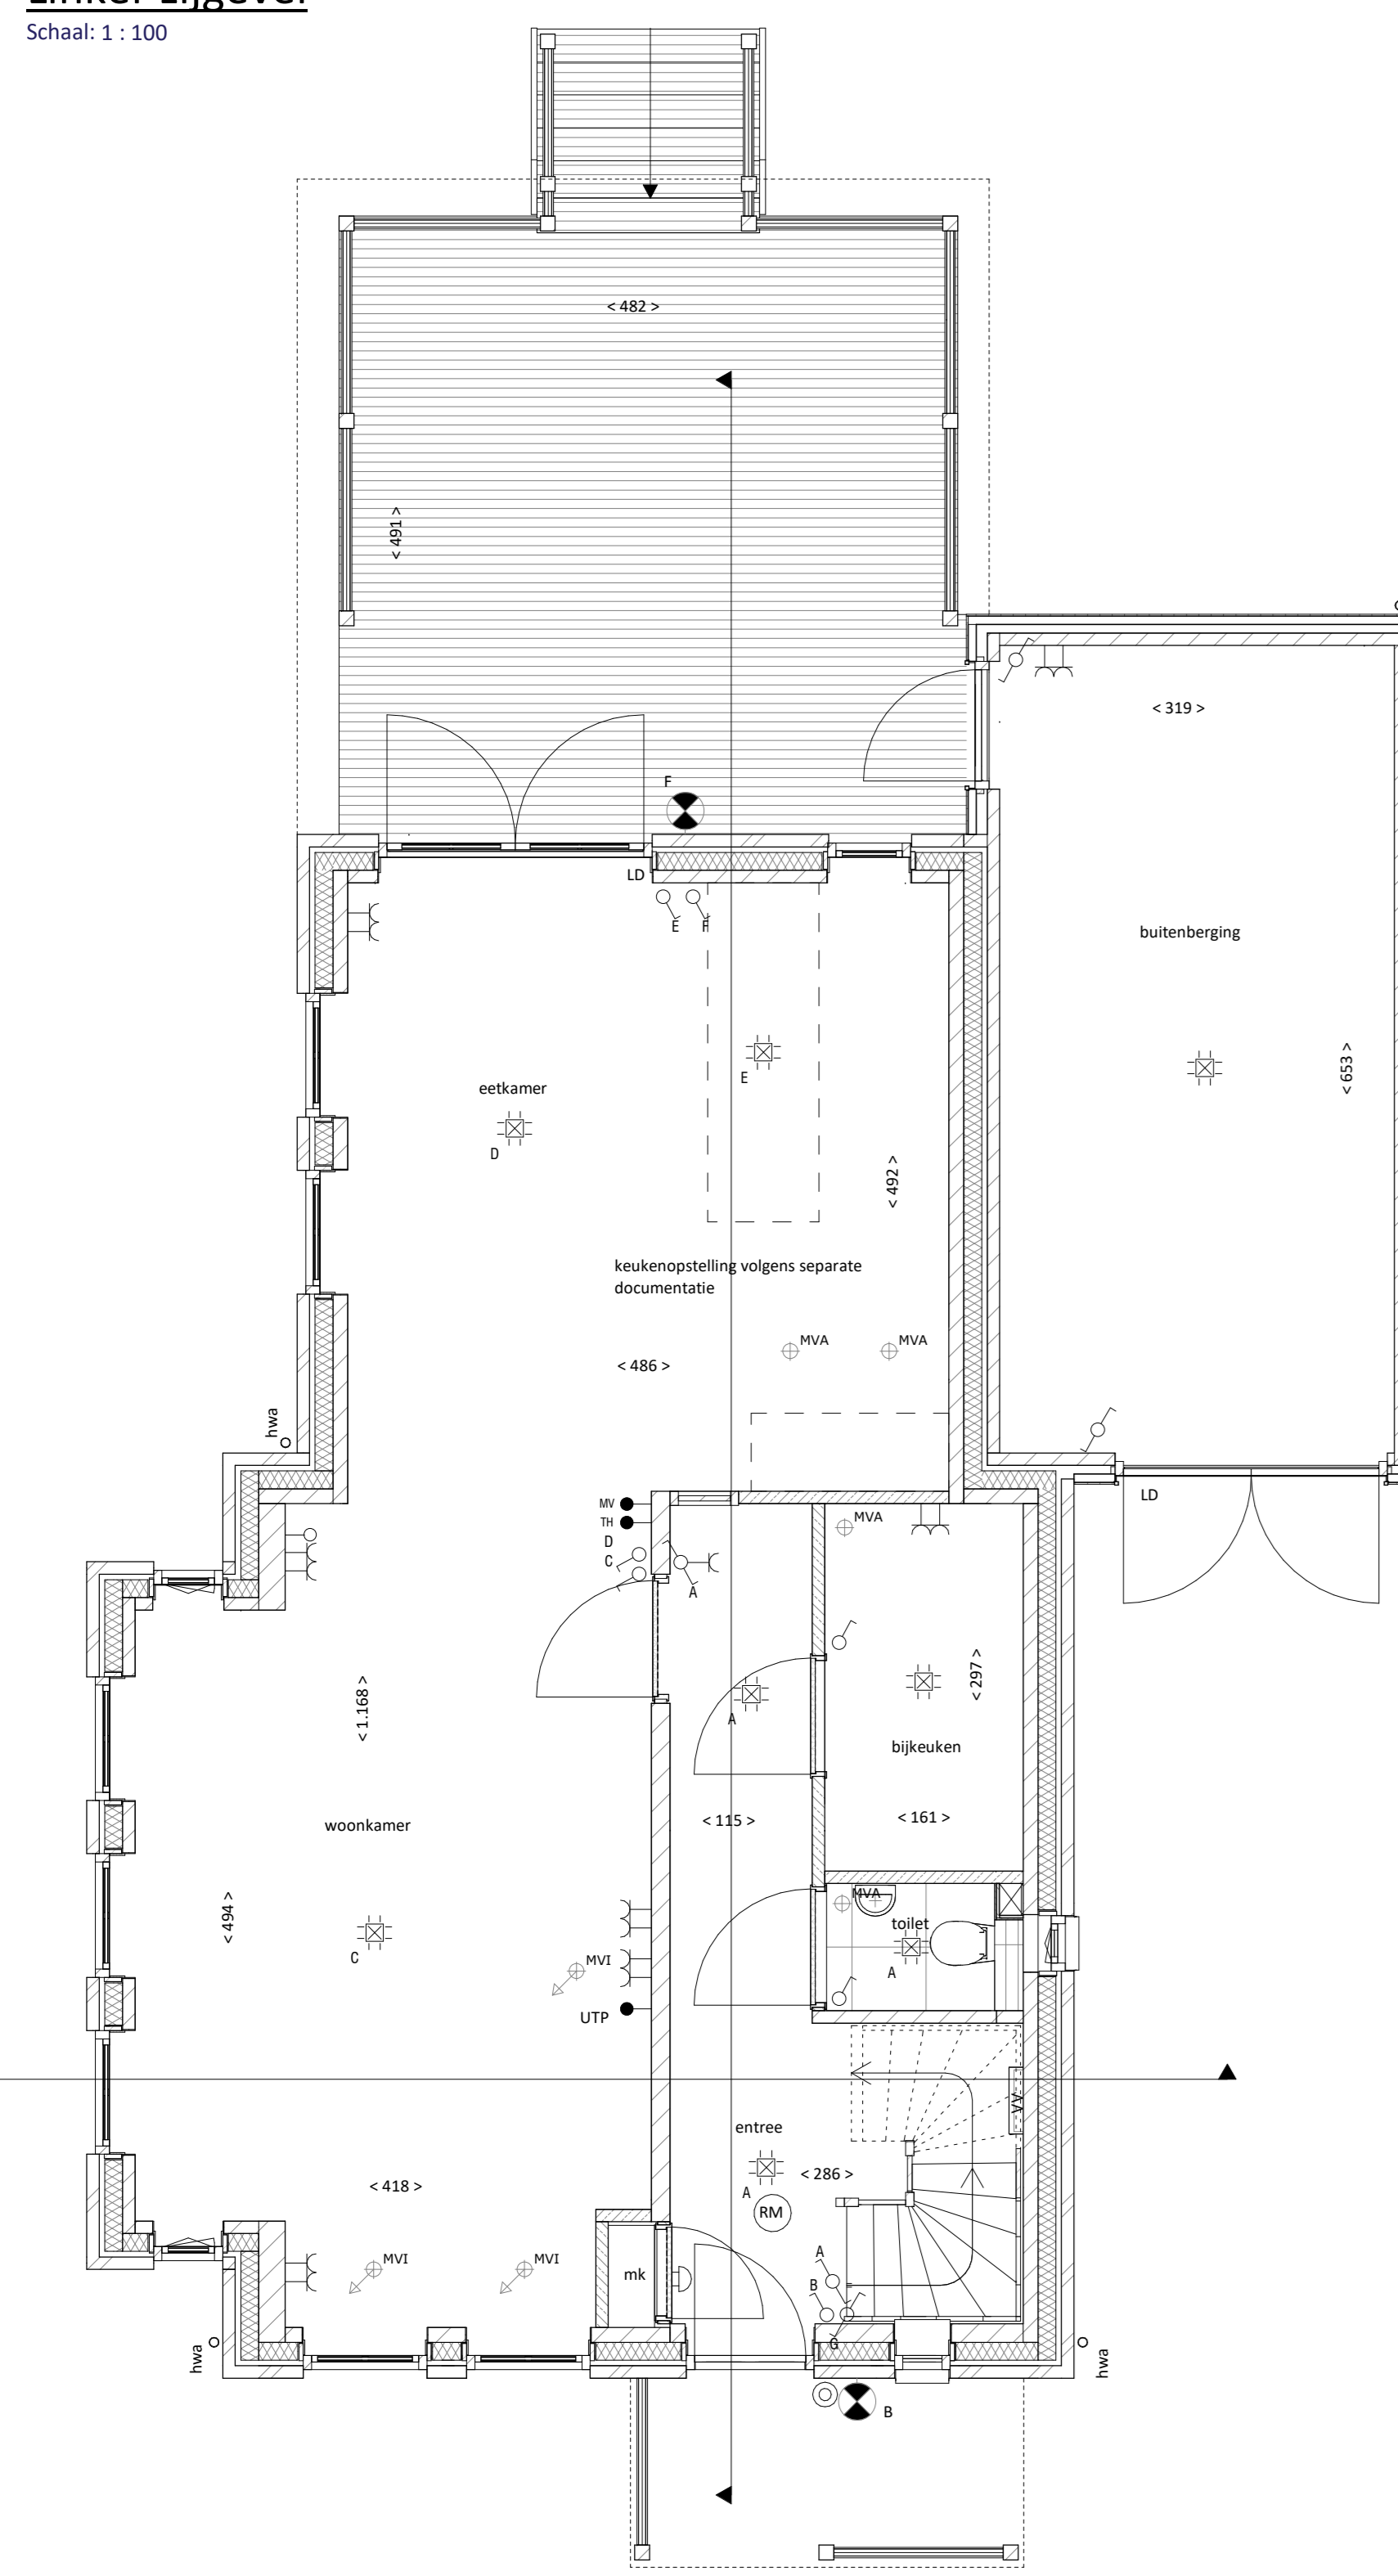

Begane grond
Schaal: 1 : 50

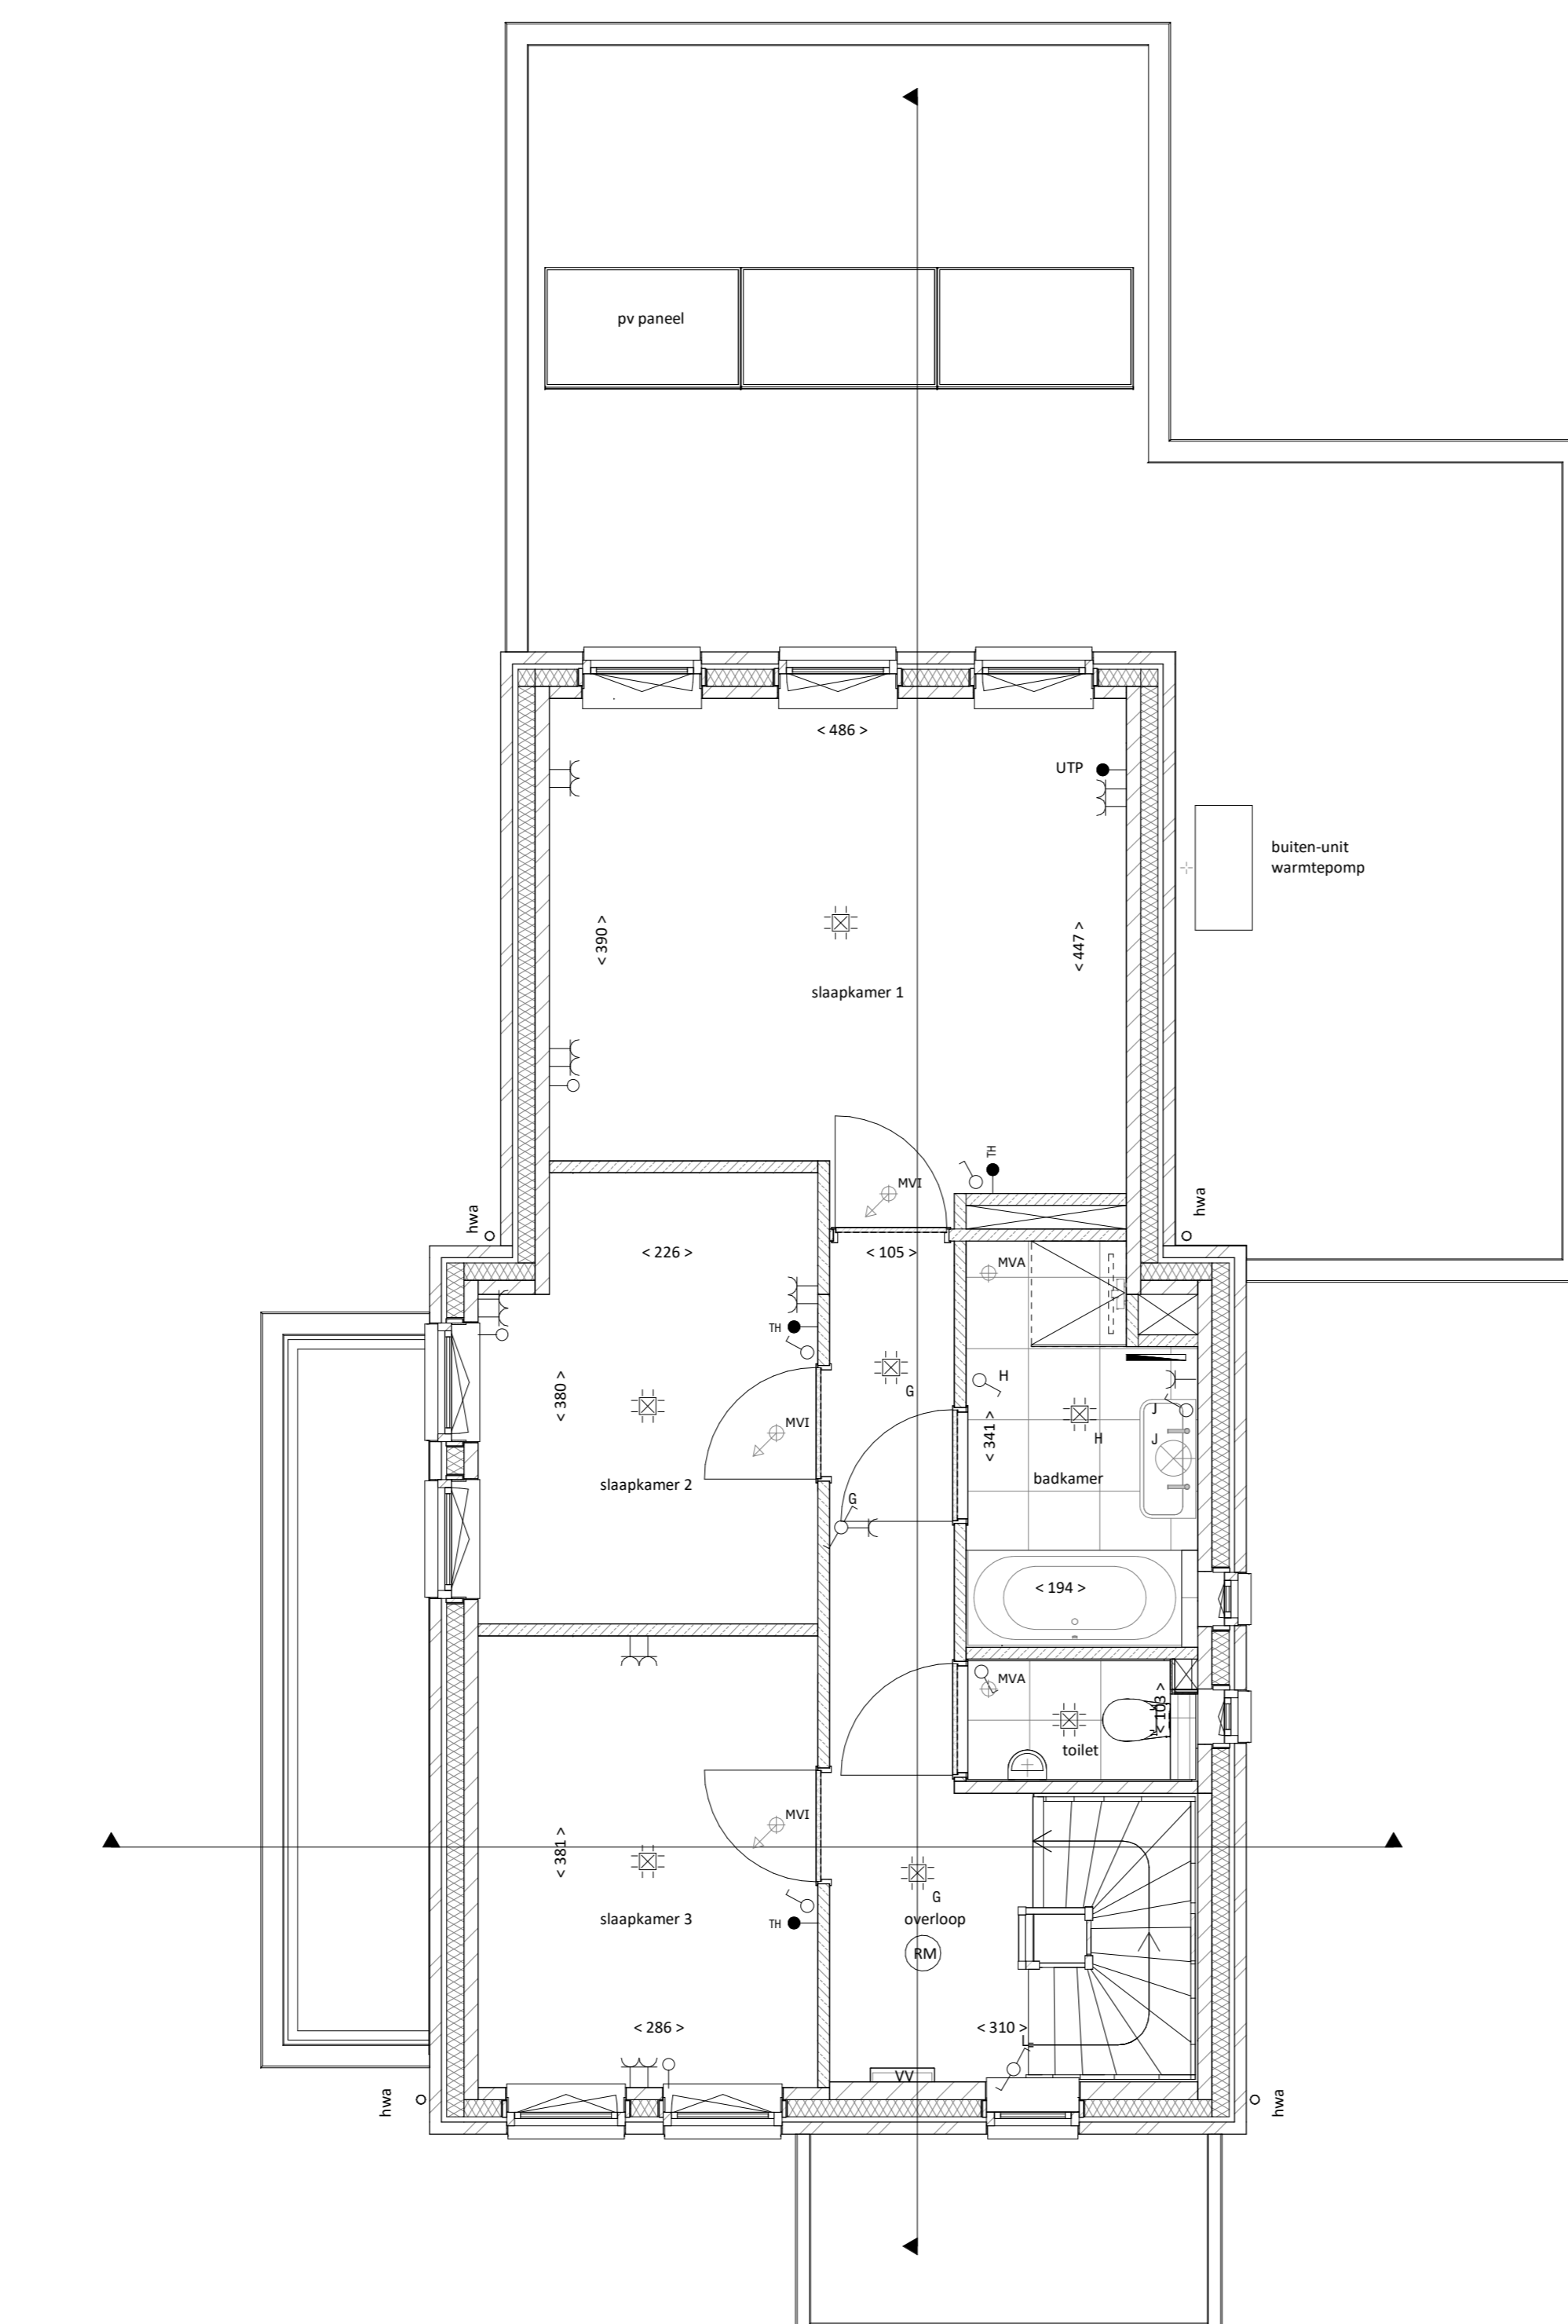

Eerste verdieping
Schaal: 1 : 50

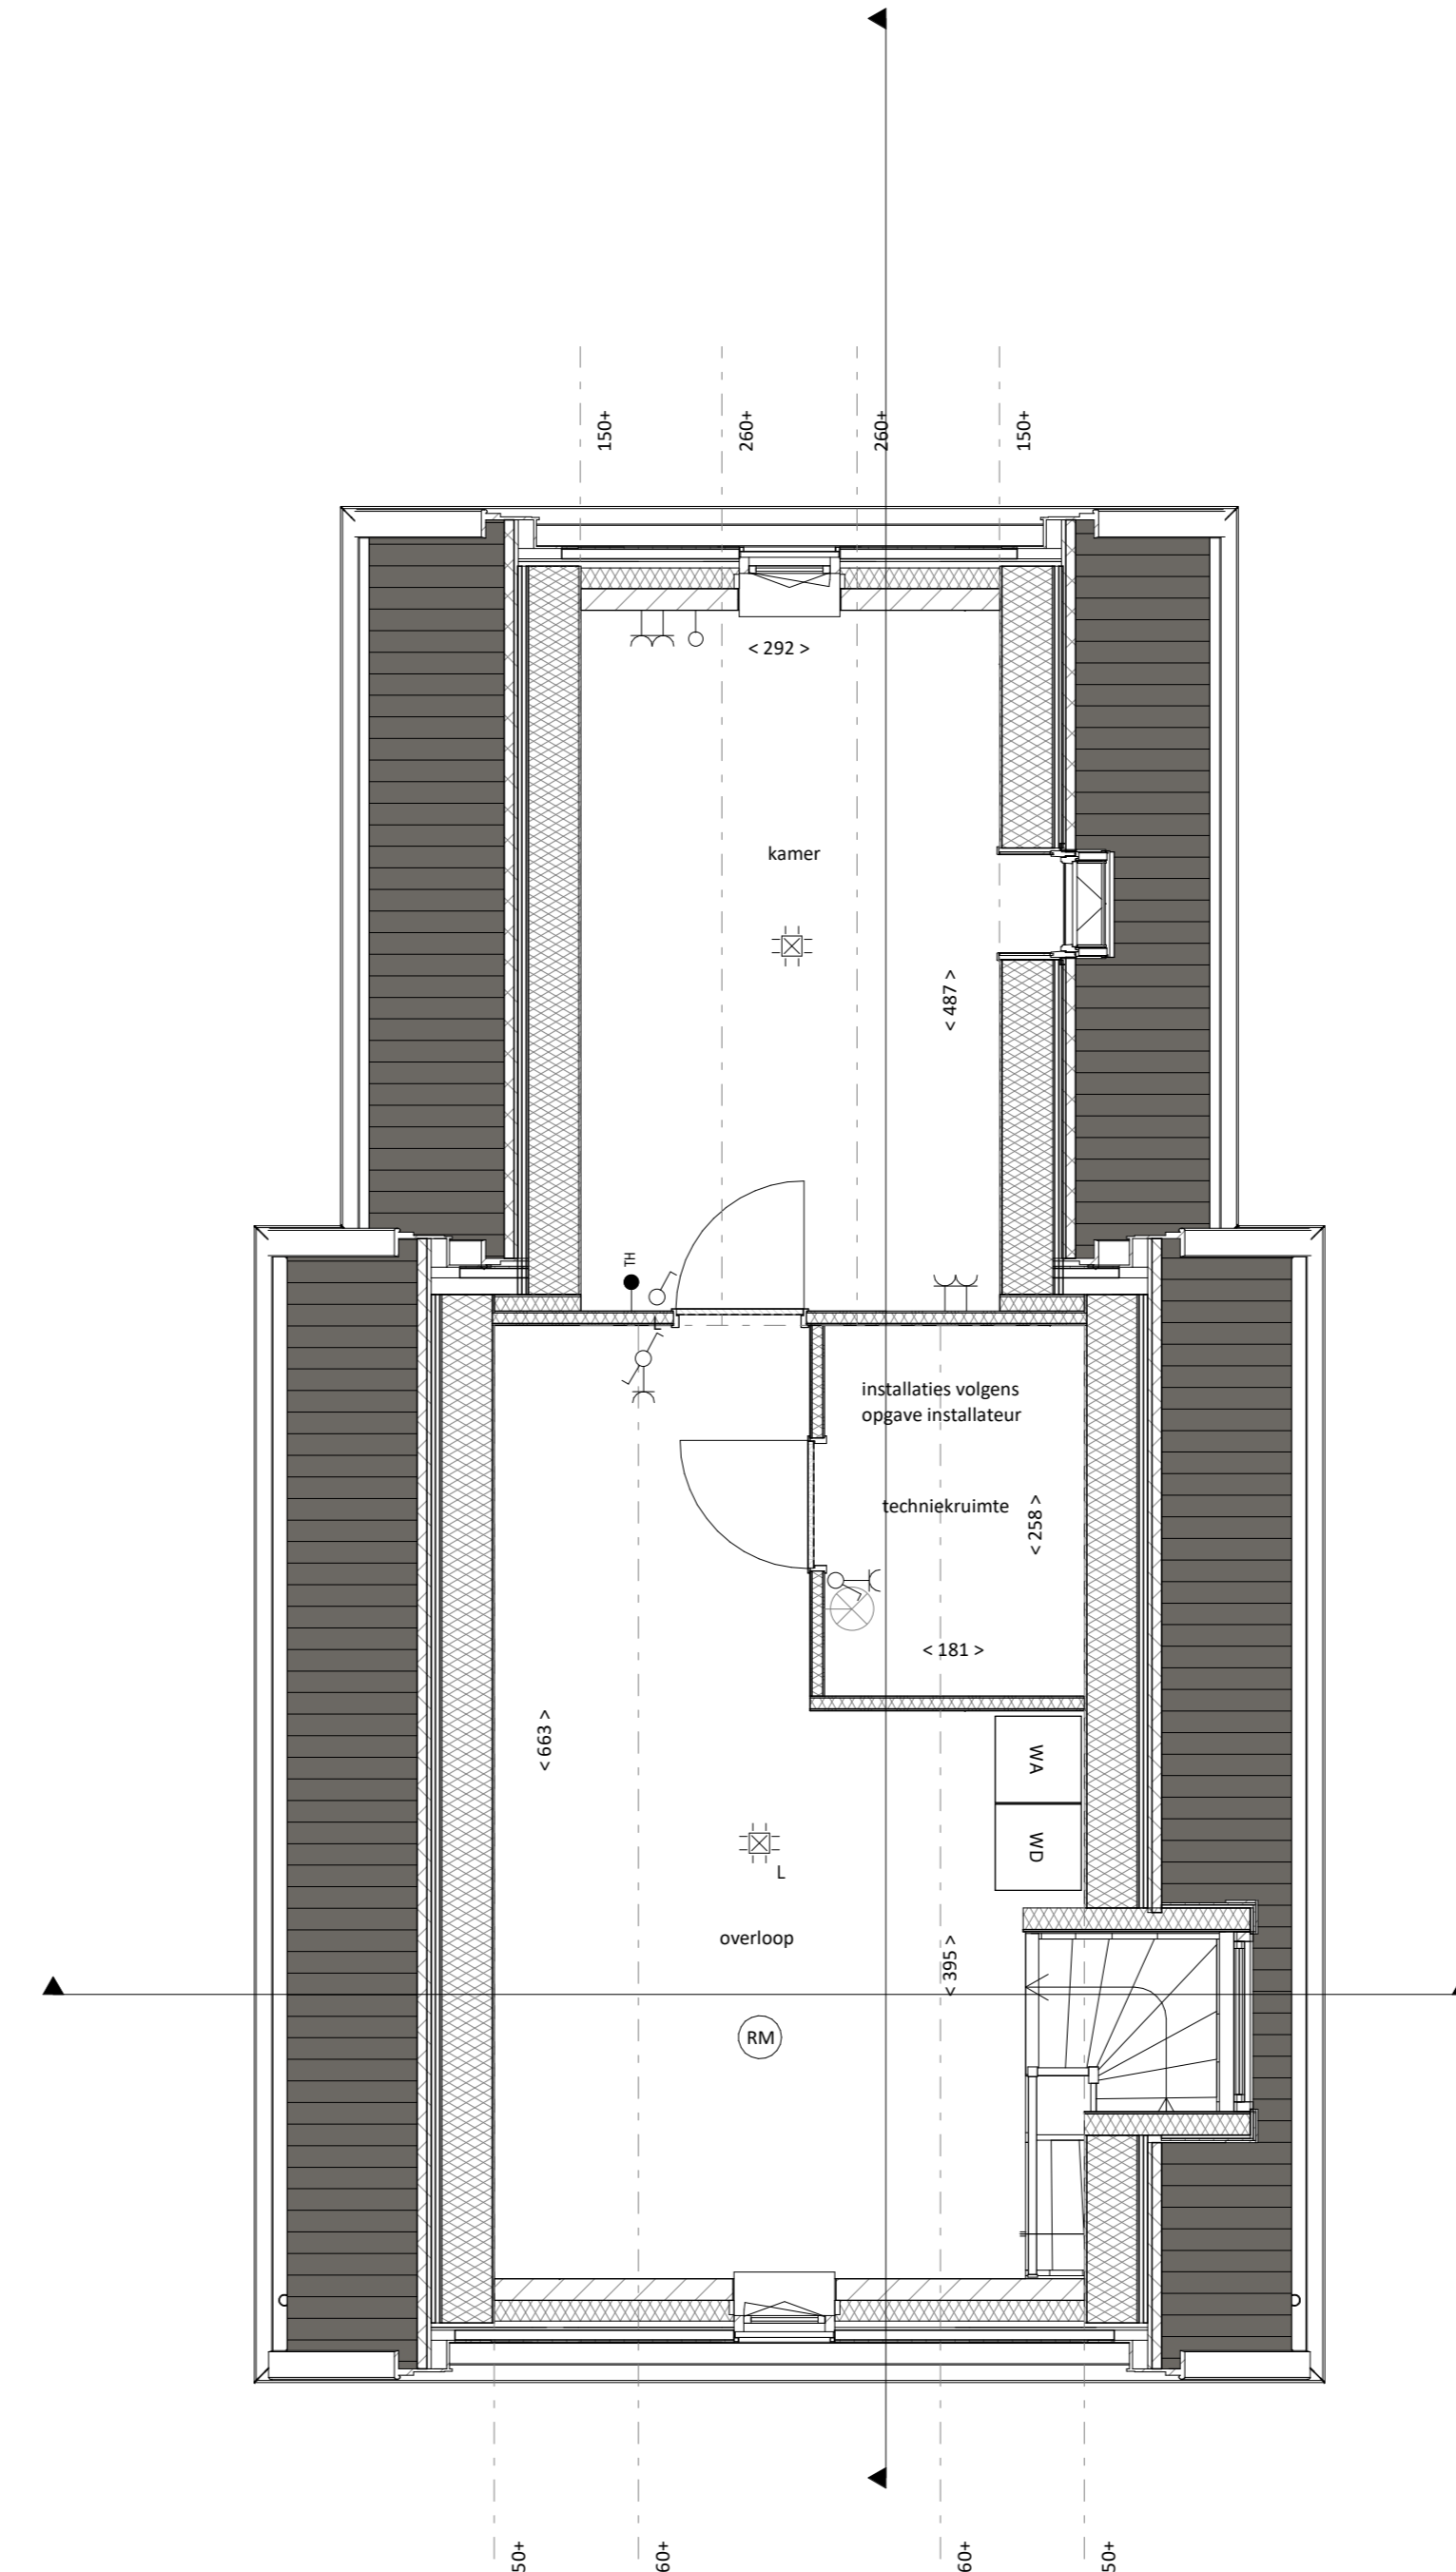

Tweede verdieping
Schaal: 1 : 50



**OOLDERVESTE
AAN 'T WATER**

Project
35 woningen Aan het Water

Schaal
1:50/1:100

Datum
04-07-2022

Woningtype E
kavel 1,17,32

VK-E