





Voorgevel
Kavel V42
Prel. 1-22-2024 - 140P




Achtergevel
Kavel V42

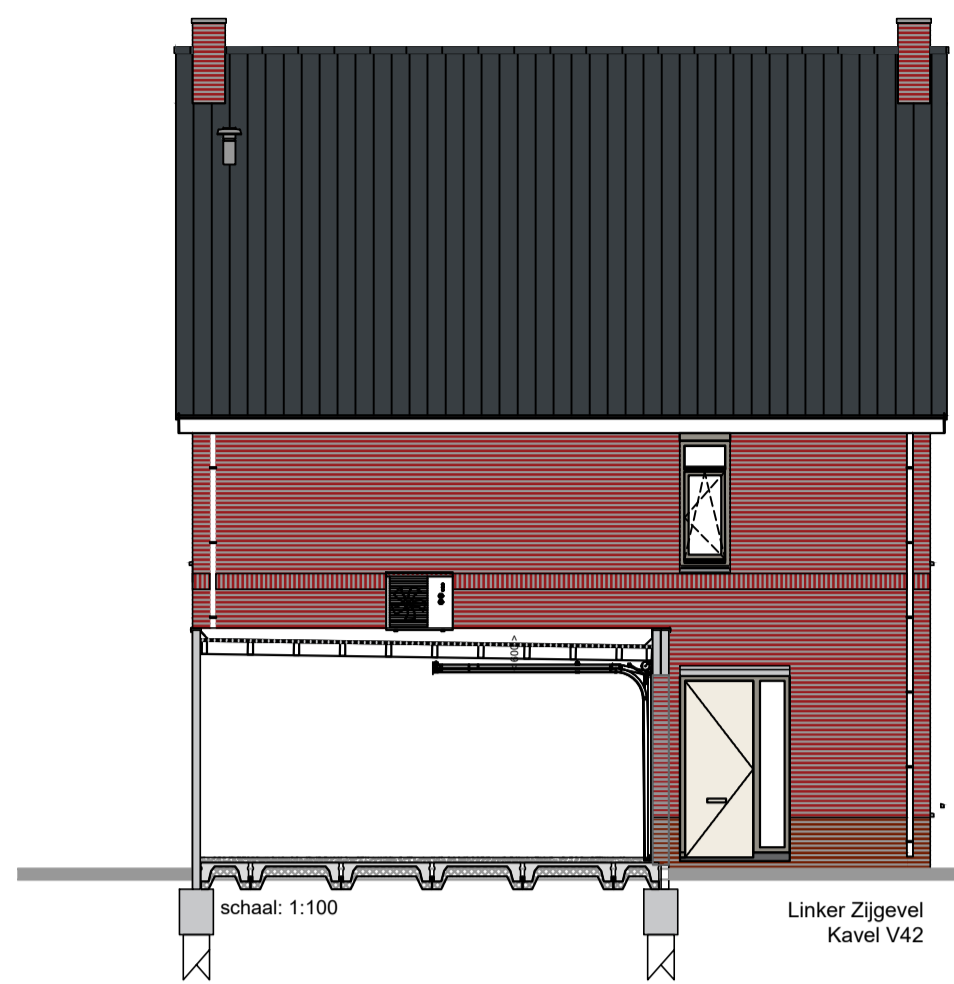


Linker Zigevel
Kavel V42

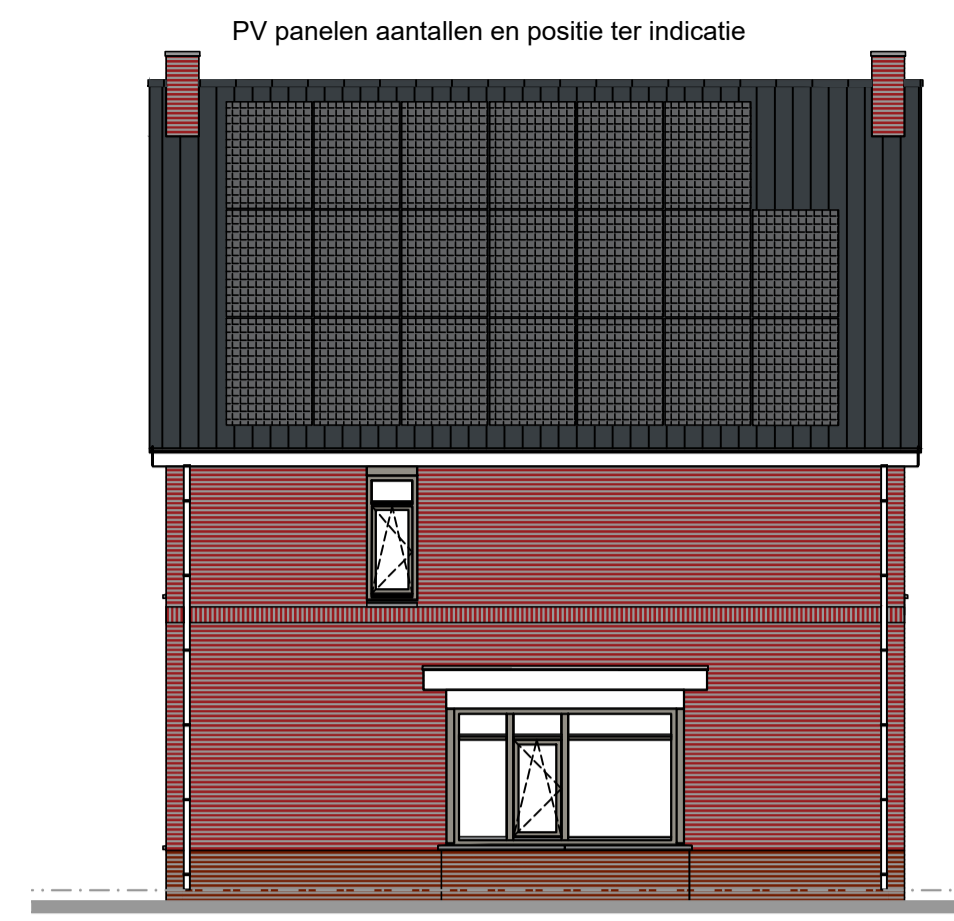

Rechter Zigevel
Kavel V42

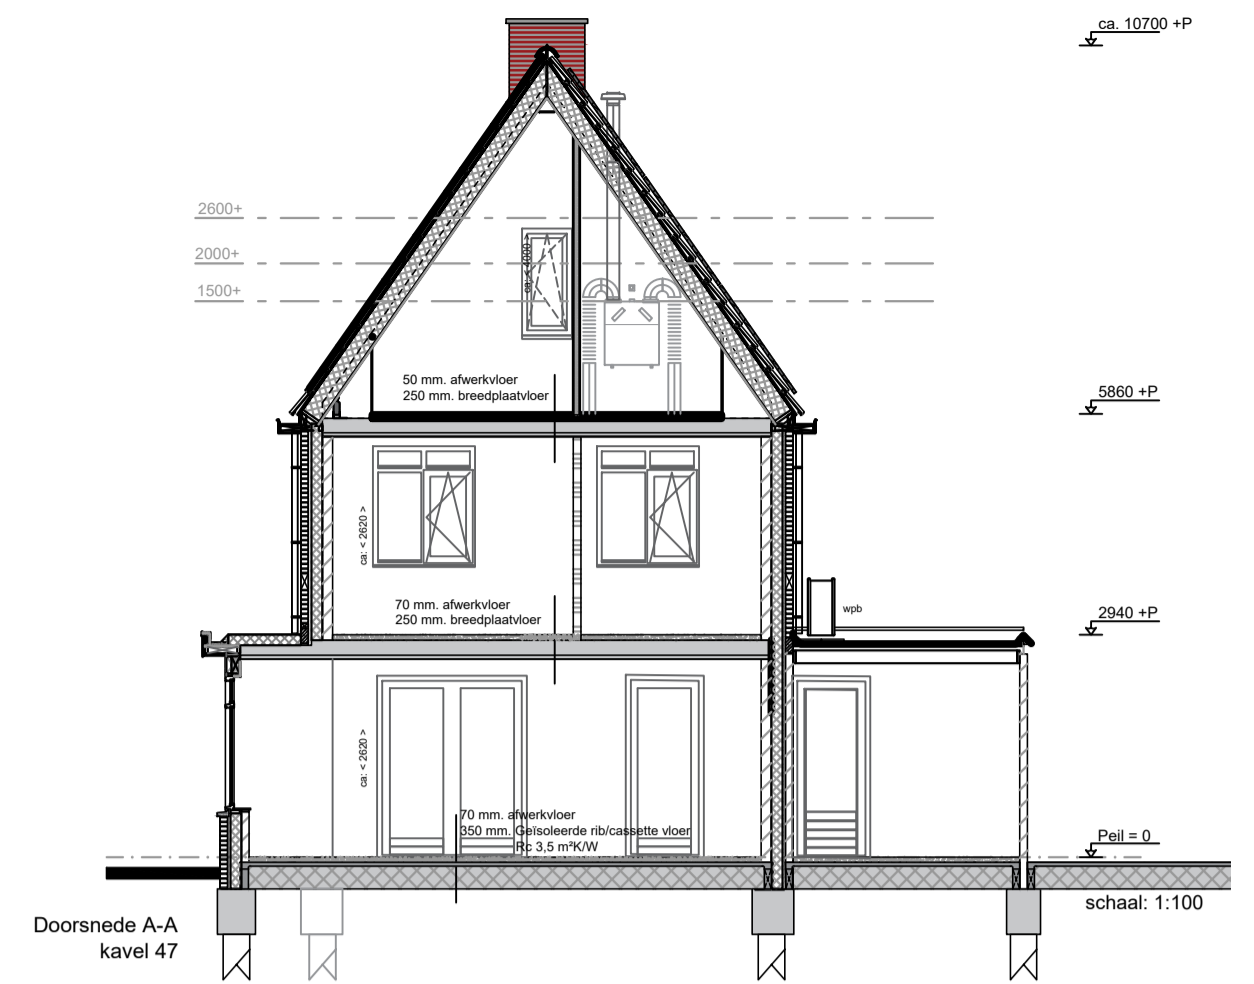

Doorsnede A-A
kavel 47

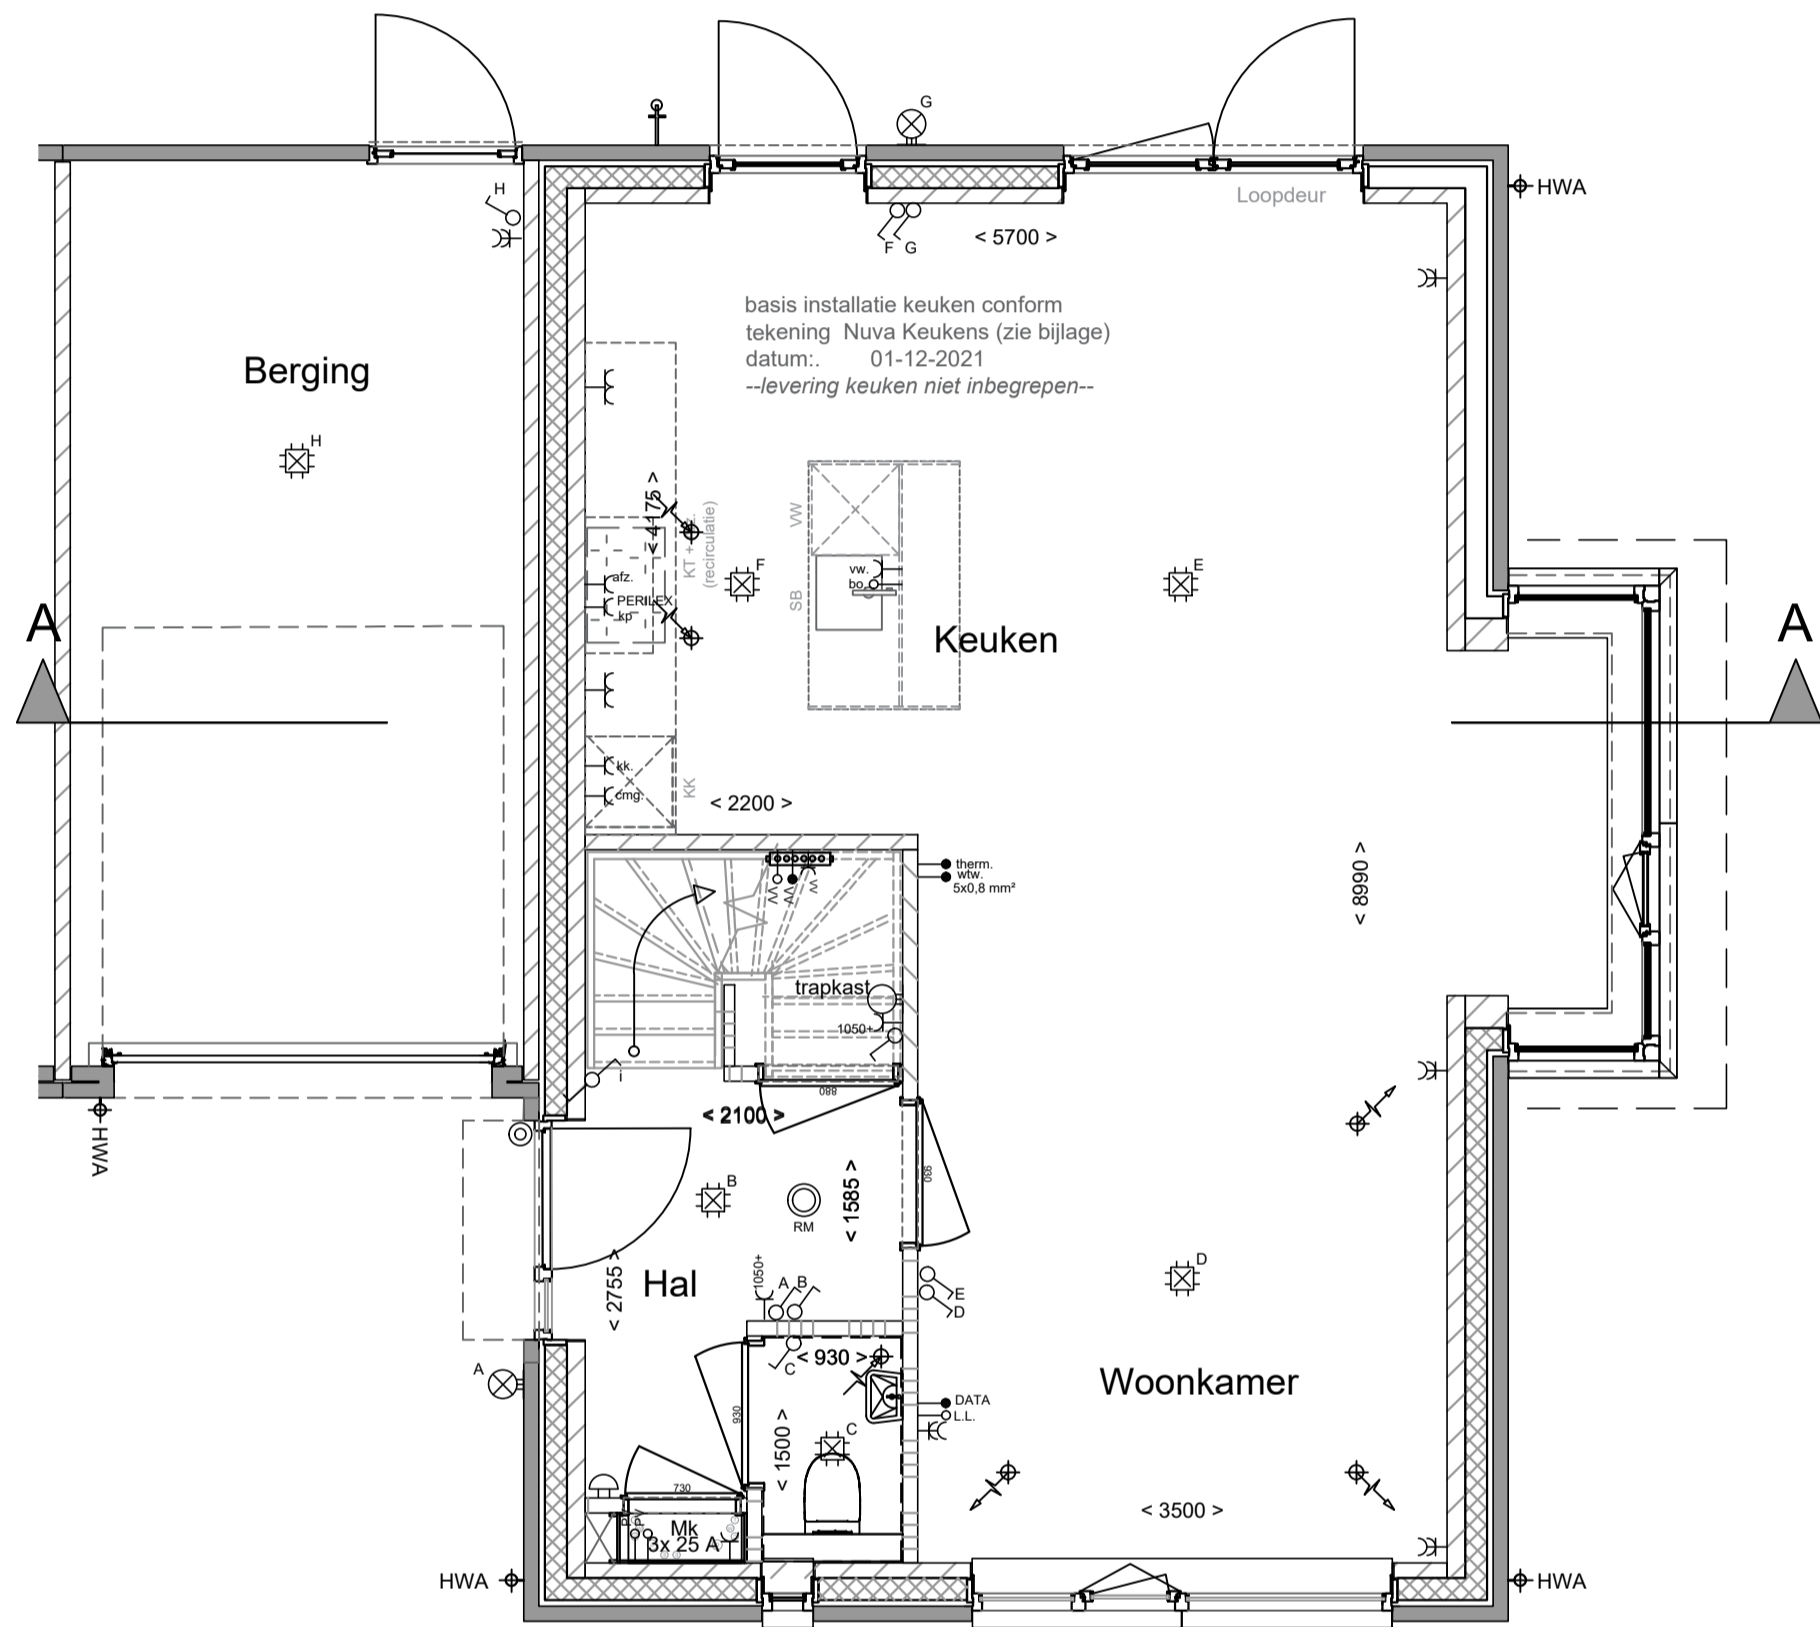


Begane Grond
Kavel V42

schaal: 1:50


| Renvooi bouwkundig + installaties | | Renvooi elektra | |
|-----------------------------------|--|-----------------|--------------------------------|
| | kalkzandsteen | | Enkelpolige schakelaar |
| | gevelmetselwerk | | Wisselschakelaar |
| | gasbeton | | Serieschakelaar |
| | isolatie | | Driepolige schakelaar |
| | prefab betondorpel | | Enkele wandcontactdoos |
| | verdeler vloerverwarming | | Dubbele wandcontactdoos |
| | opstelplaats WTW unit | | Leiding bedraad |
| | inblaaspunt WTW | | L.L. = Leiding onbedraad |
| | afzuigpunt WTW | | aansluitpunt buitenverlichting |
| | Rookmelder | | Plafondlichtpunt |
| | opstelplaats binneneenheid warmtepomp | | Inbouwspot |
| | opstelplaats wasautomaat+wasdroger | | Schel t.b.v. belinstallatie |
| | opstelplaats buitenunit warmtepomp | | Beldrukker |
| | opstelplaats PV panelen <i>=> getekend aantal panelen is indicatief Het definitieve aantal panelen wordt bepaald door het voorgeschreven minimaal vermogen in BENG berekening van de betreffende woning.</i> | | Omvormer PV panelen |

Plaats installatieonderdelen is indicatief en wordt uiteindelijk definitief door de installateur bepaald

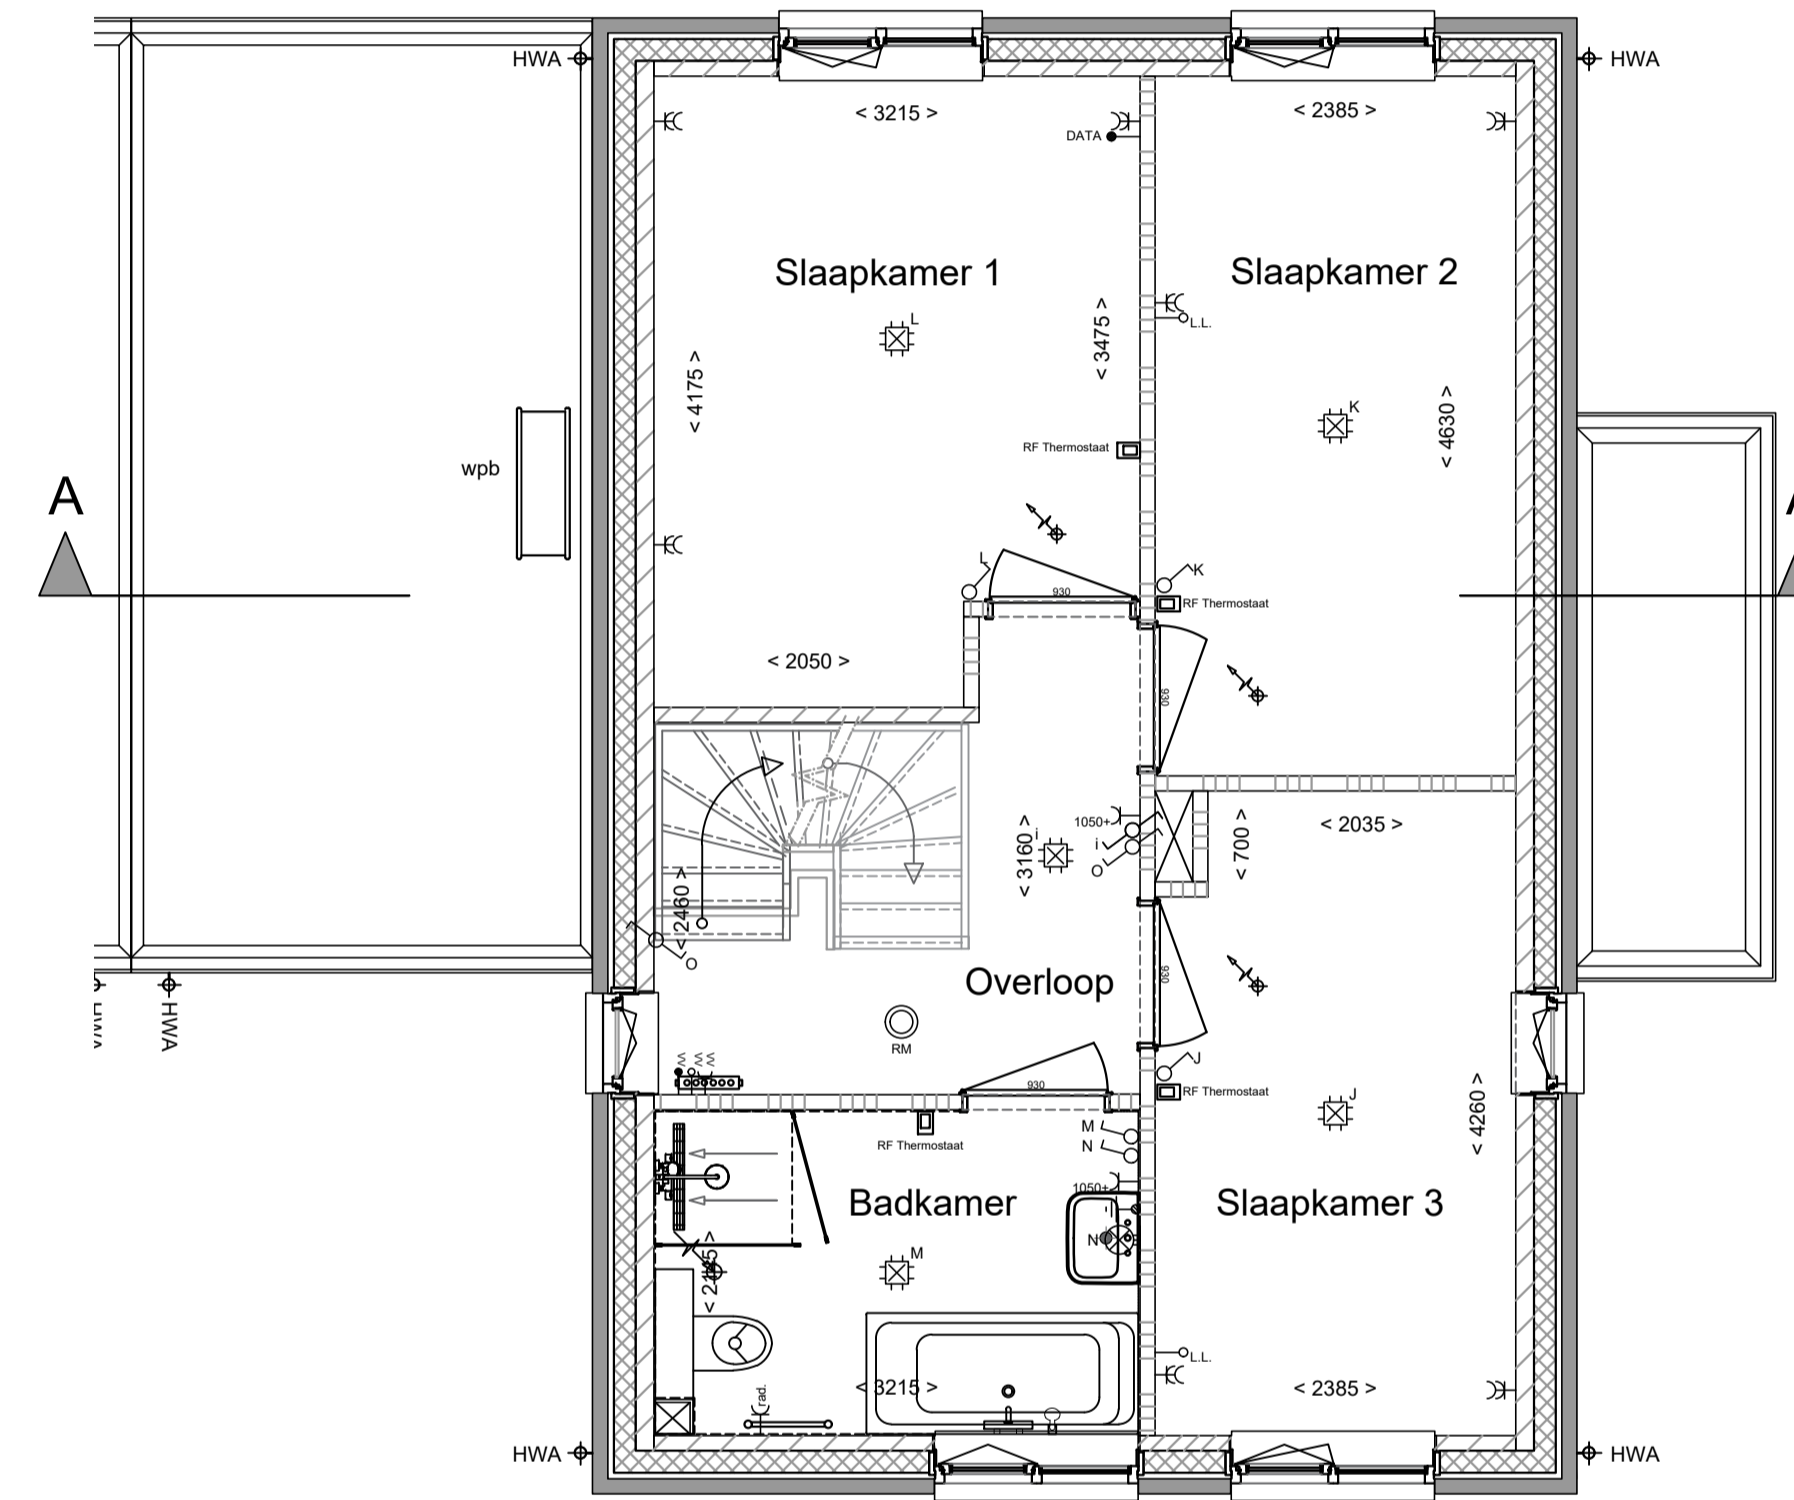


Eerste Verdieping
Kavel V42

schaal: 1:50

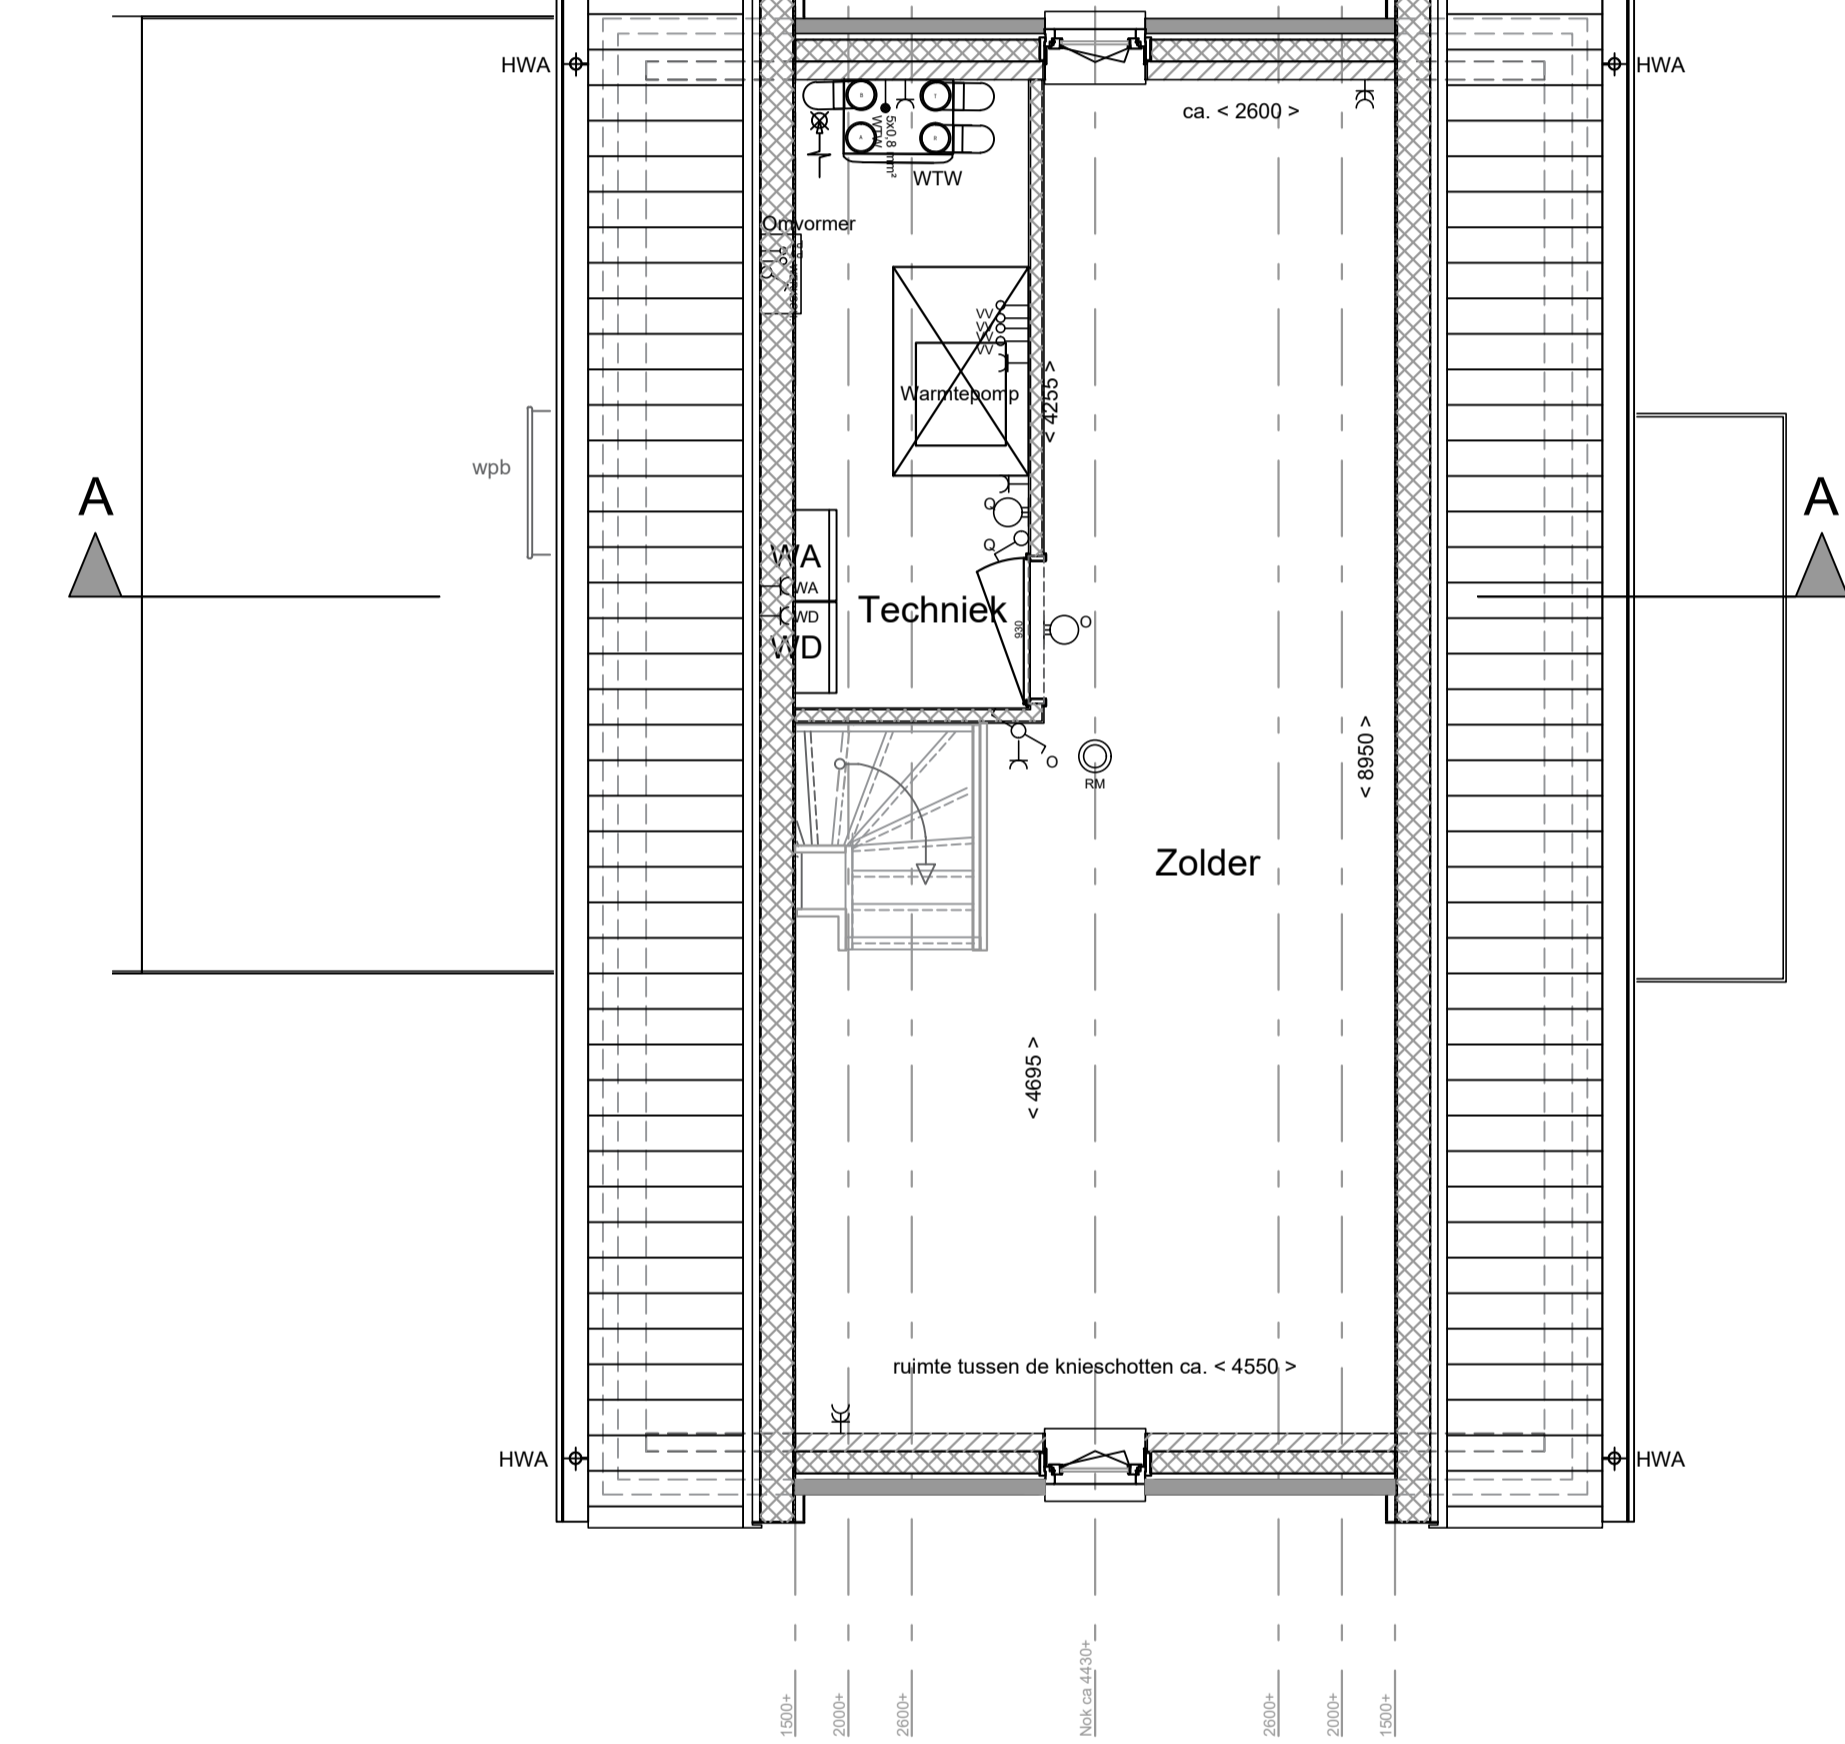

Zolder
Kavel V42

schaal: 1:50

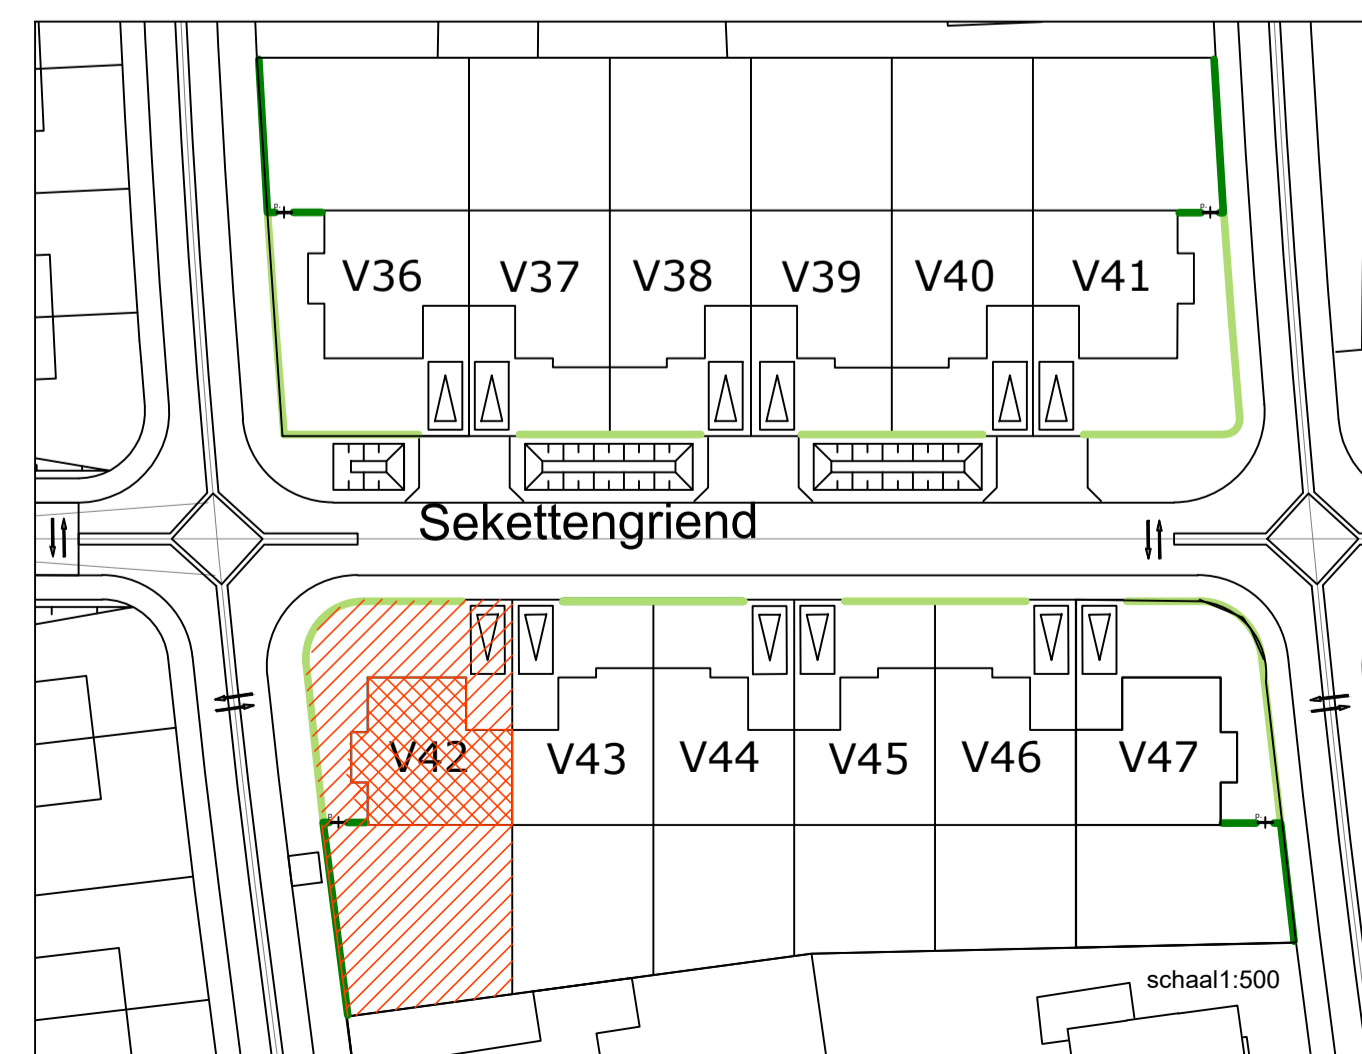

SKH-STIP-00106

OolderVeste
Geef je ruimte om te leven

12 WONINGEN OOLDERVESTE POORT

Definitief

| | | |
|---|----------------------|---------------------|
| PROJECT : 12 woningen Sekettengriend / Herten | GETEKEND : EvdA | PROJECTNR : 804 |
| OPDRACHTGEVER : BPD Projectontwikkeling | DATUM : 12-05-2022 | TEKENINGNR : VT-V42 |
| ONDERDEEL : Verkooptekening kavel V42 | GEWIJZIGD d.d. : ... | |
| SCHAAL : 1:50 - 1:100 - 1:500 | WIJZIGING : ... | |
| FORMAAT : A1 | | |