


Begane grond optie 9 en 12

Schaal: 1 : 50

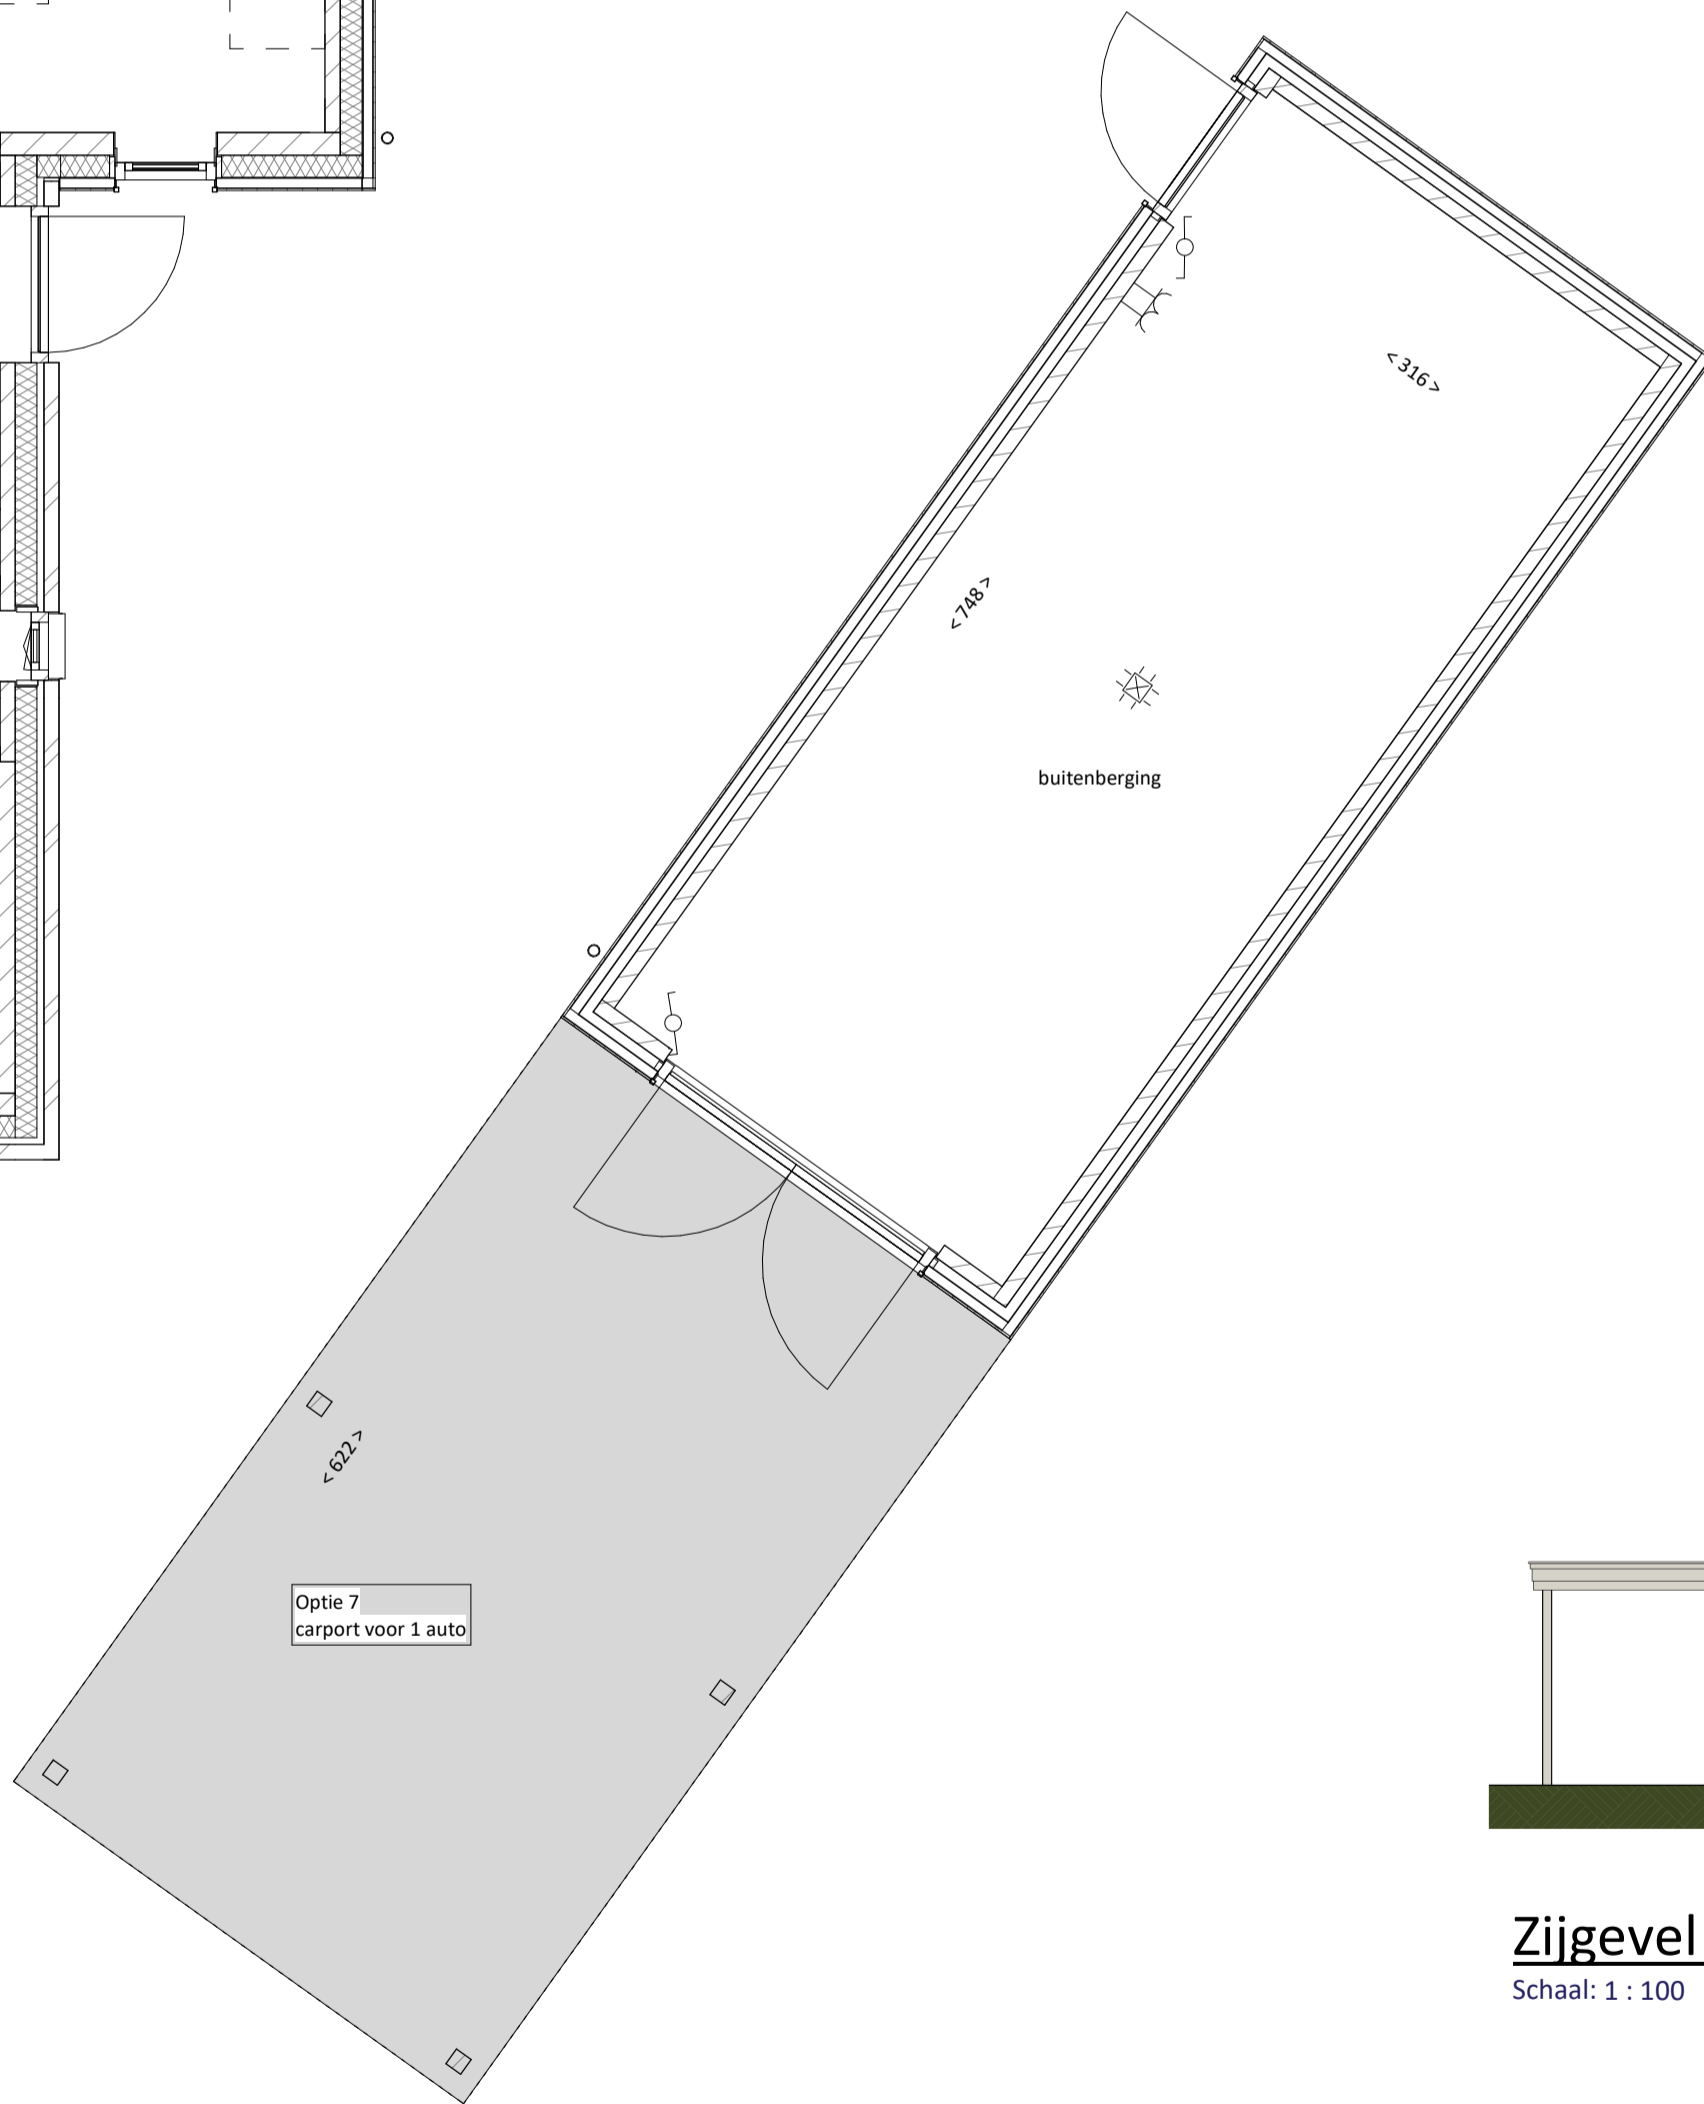

Optie 7
carport voor 1 auto



Linker zijgevel optie 9

Schaal: 1 : 100




Achtergevel optie 9

Schaal: 1 : 100




Zijgevel carport optie 7

Schaal: 1 : 100

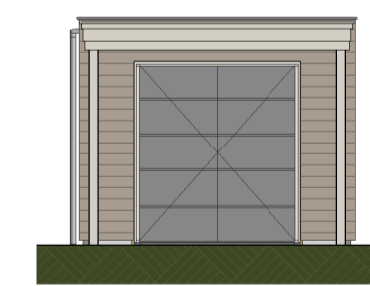


Vorgevel carport optie 7

Schaal: 1 : 100

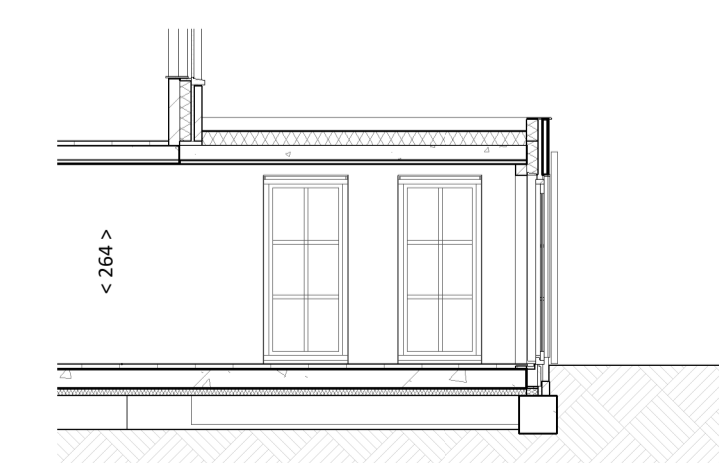


Doorsnede - optie 9

Schaal: 1 : 100

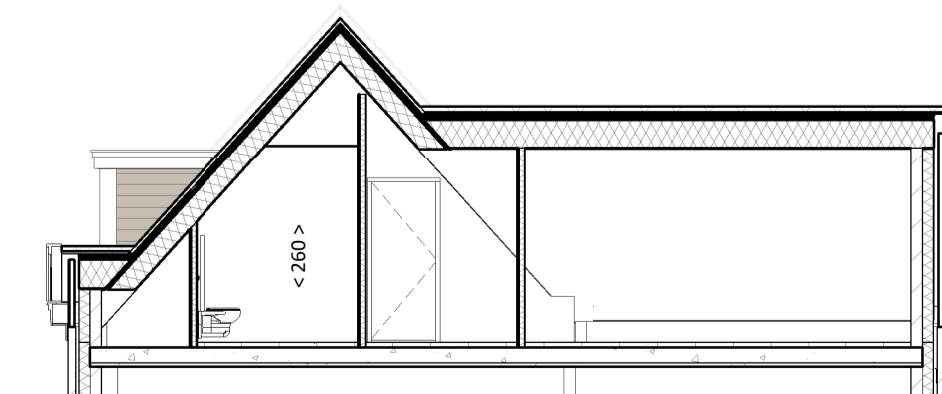

Optie 15

Schaal: 1 : 100

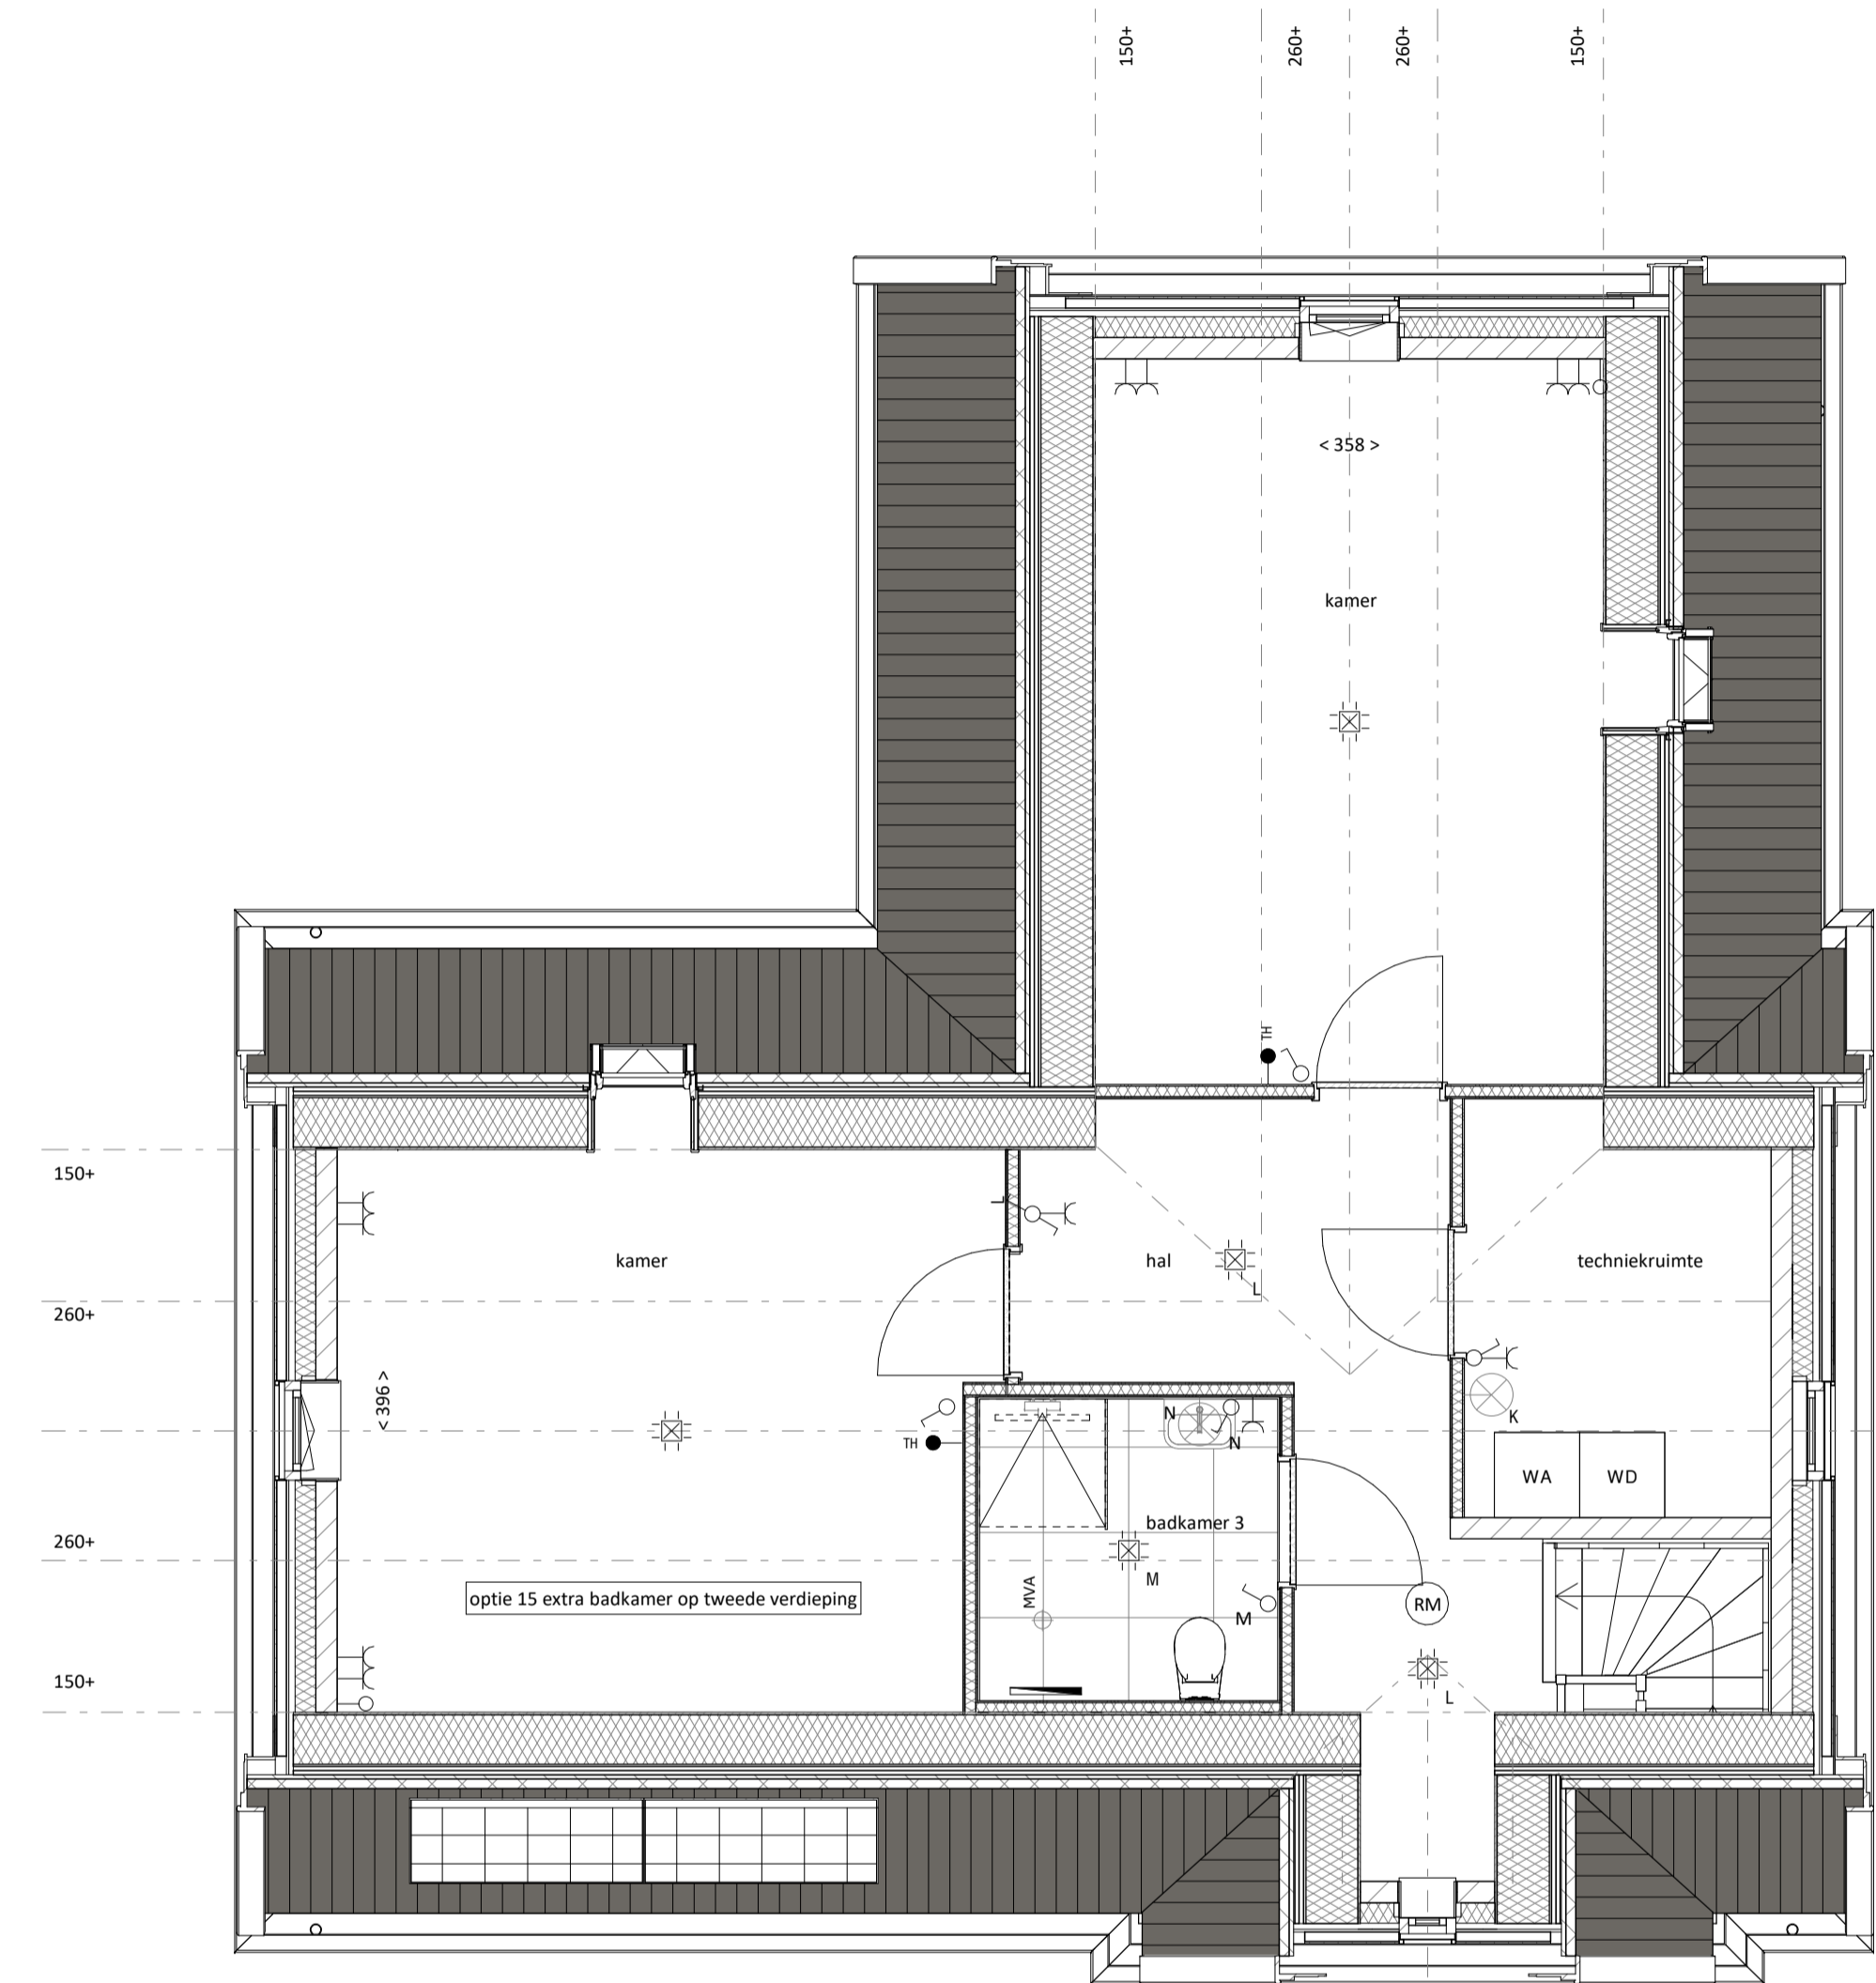

tweede verdieping - optie A15 badkamer

Schaal: 1 : 50



OOLDERVESTE
AAN 'T WATER

Project
35 woningen Aan het Water

Schaal
1:50/1:100

Tekeninginformatie
A1 opties

datum
04-07-2022

VK-opties
A1