





Voorgevel
Kavel V43
schaal: 1:100




Achtergevel
Kavel V43
schaal: 1:100

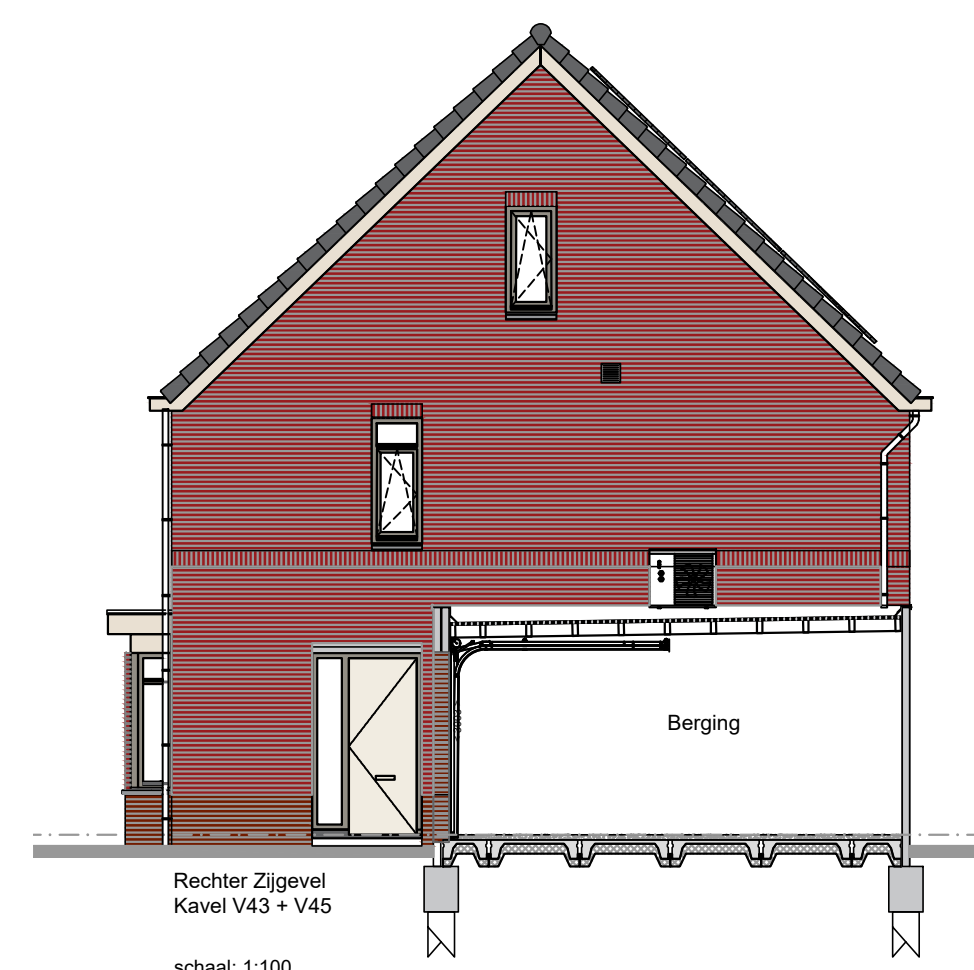

Rechter Zijgevel
Kavel V43 + V45
schaal: 1:100

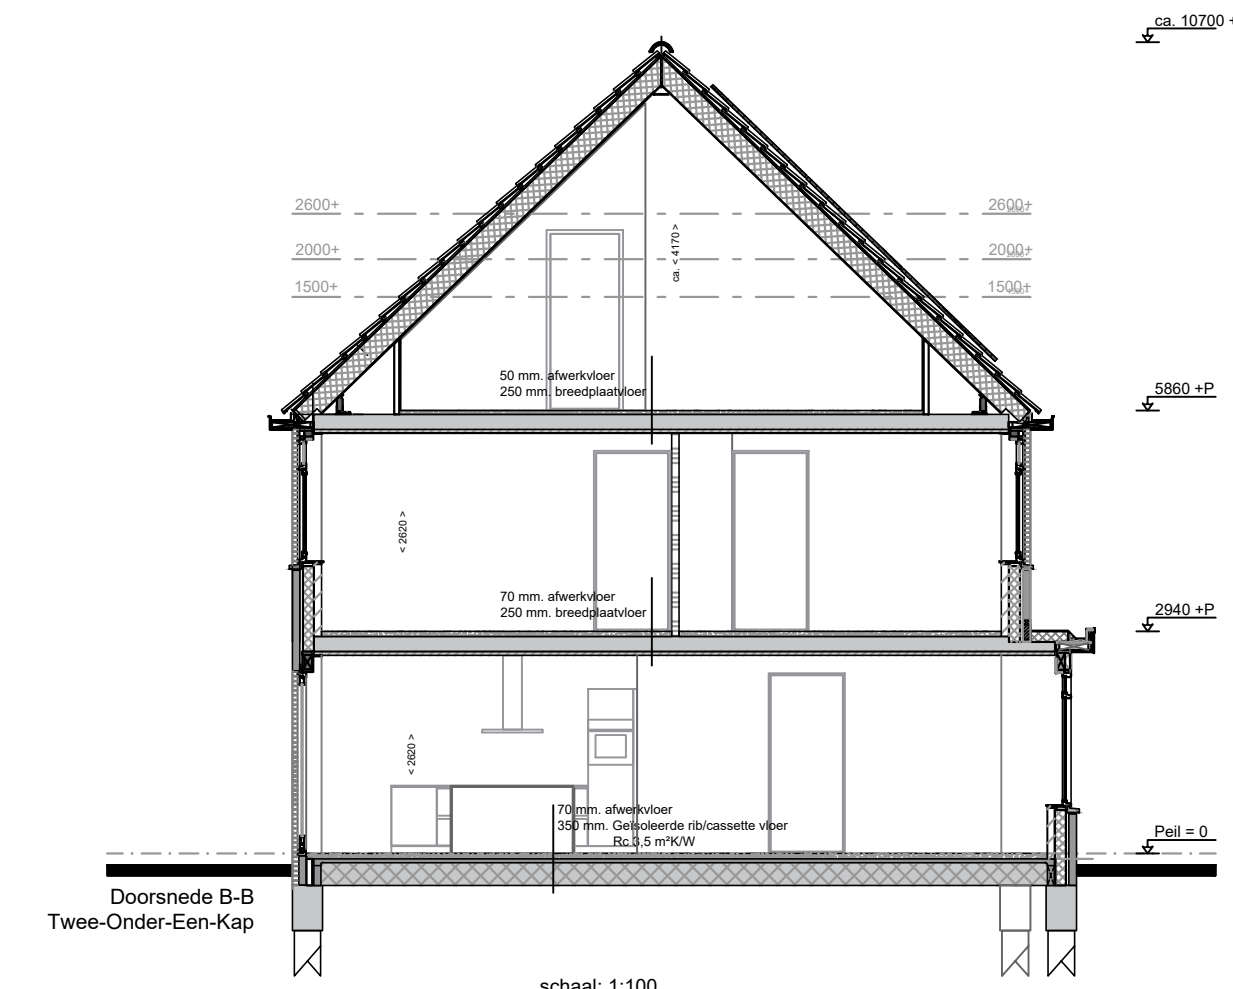


Doorsnede B-B
Twee-Onder-Een-Kap
schaal: 1:100

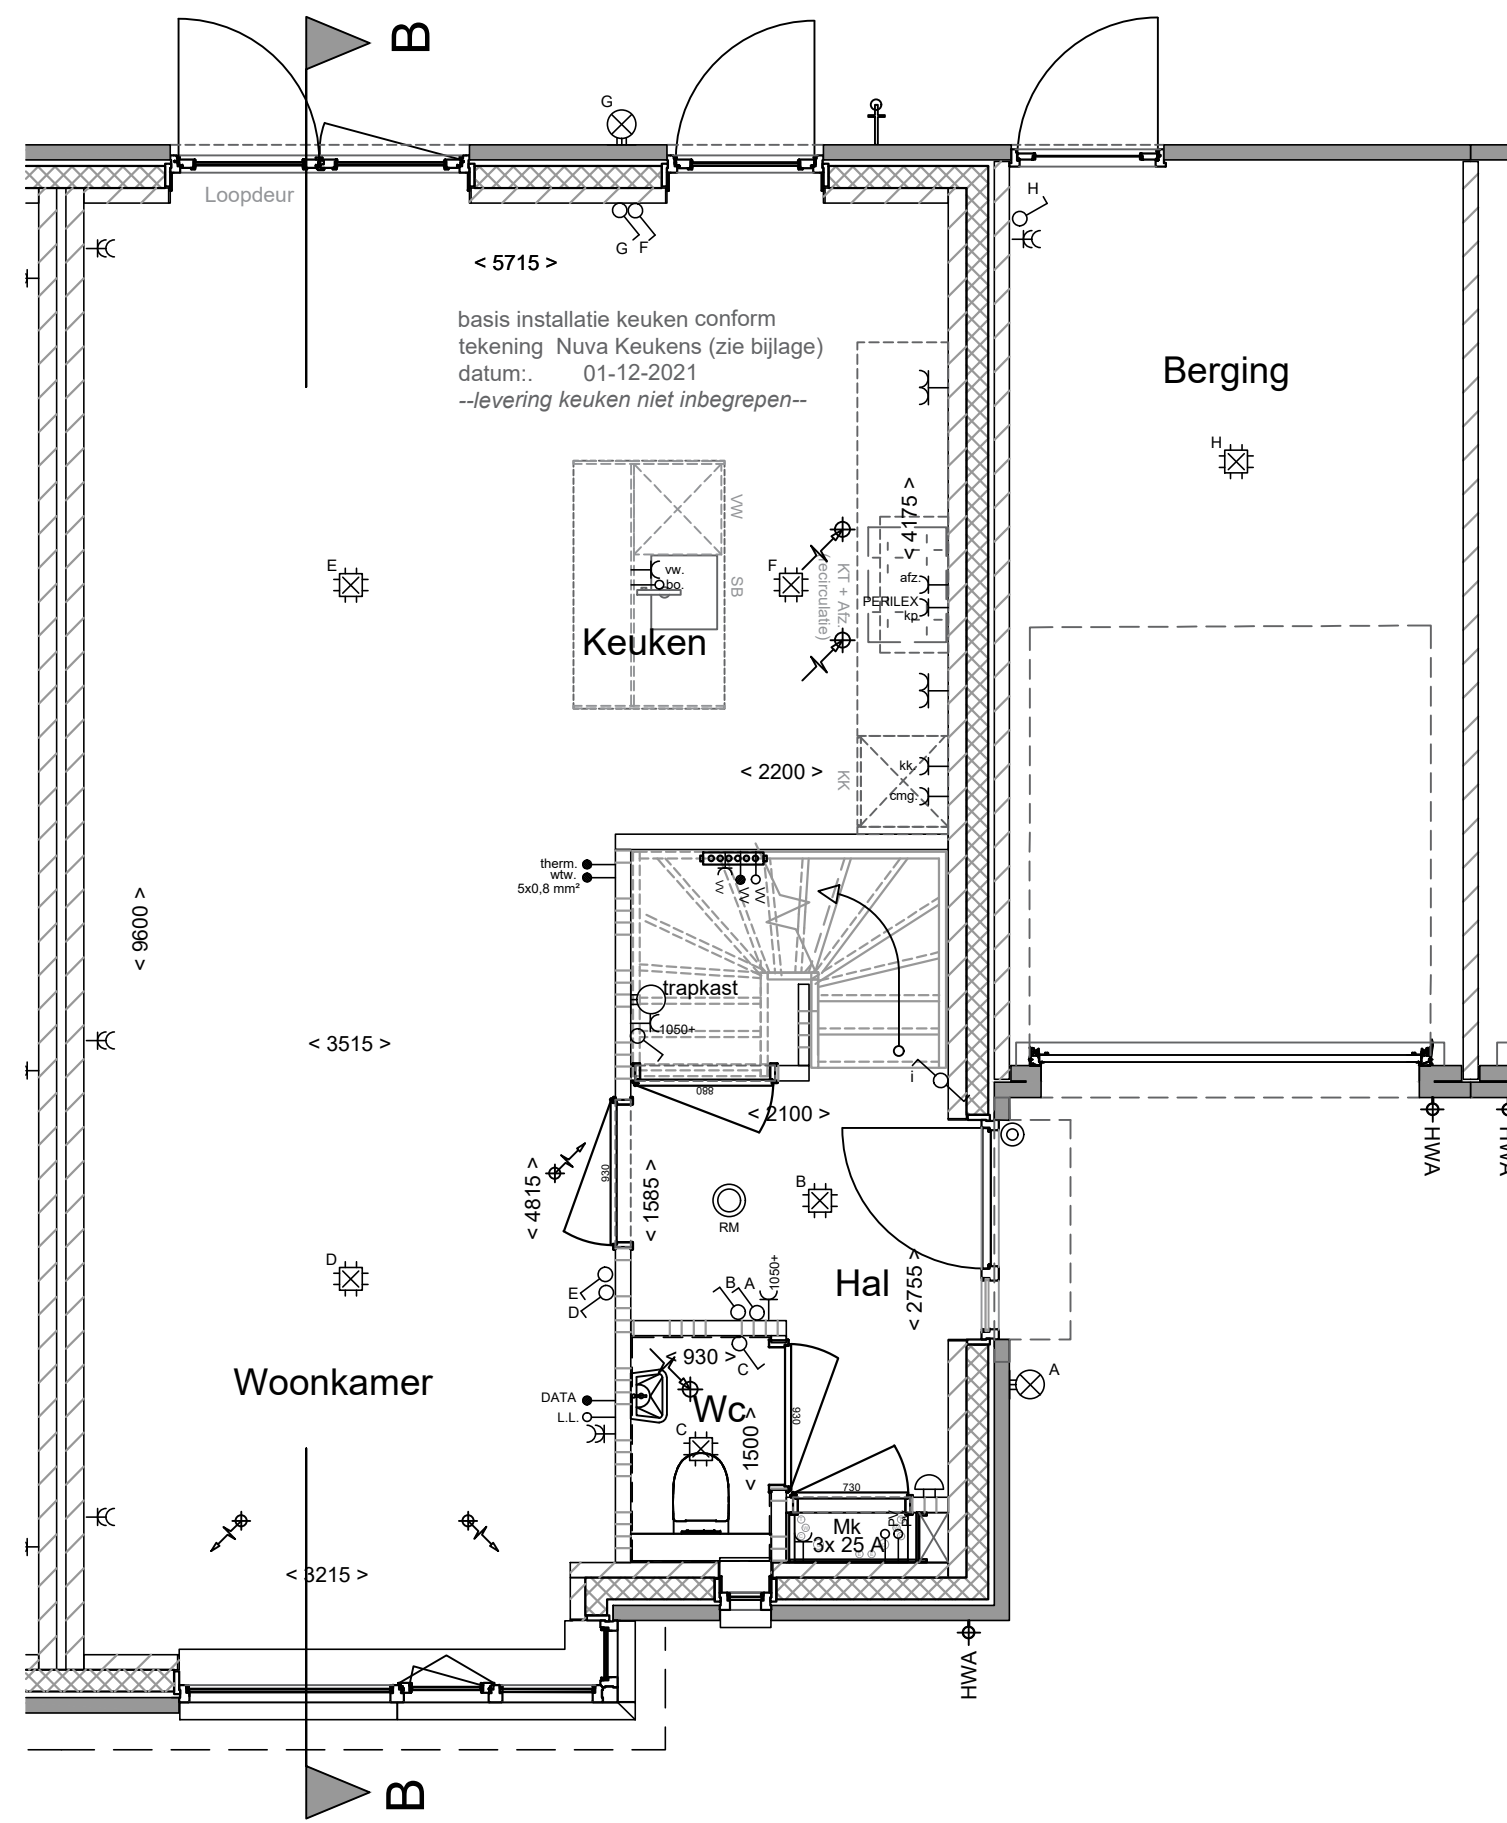


Begane Grond
Kavel V43

schaal: 1:50

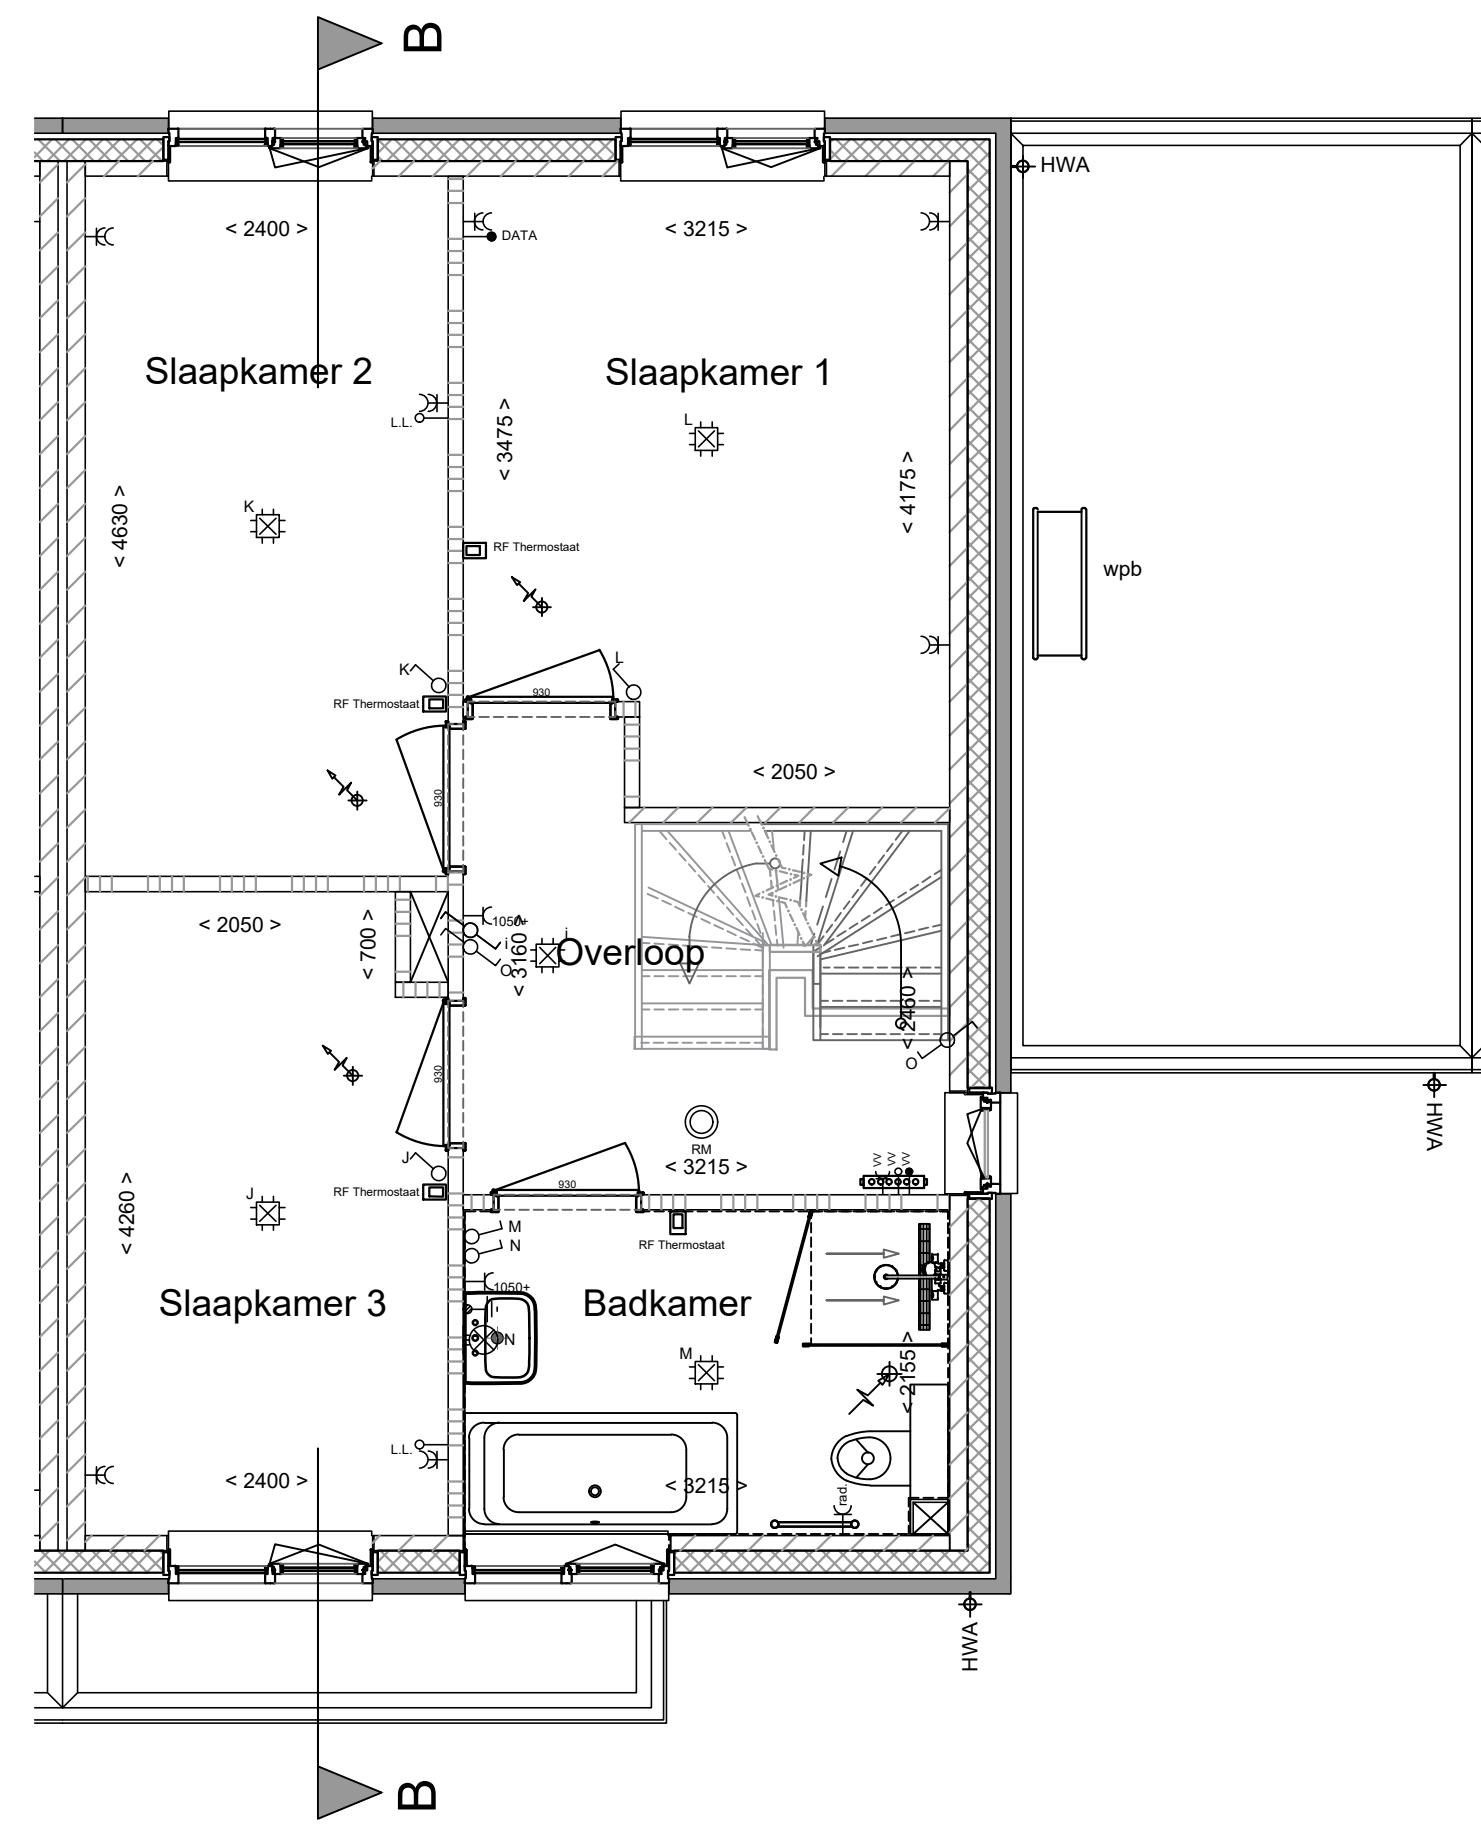

Eerste Verdieping
Kavel V43

schaal: 1:50

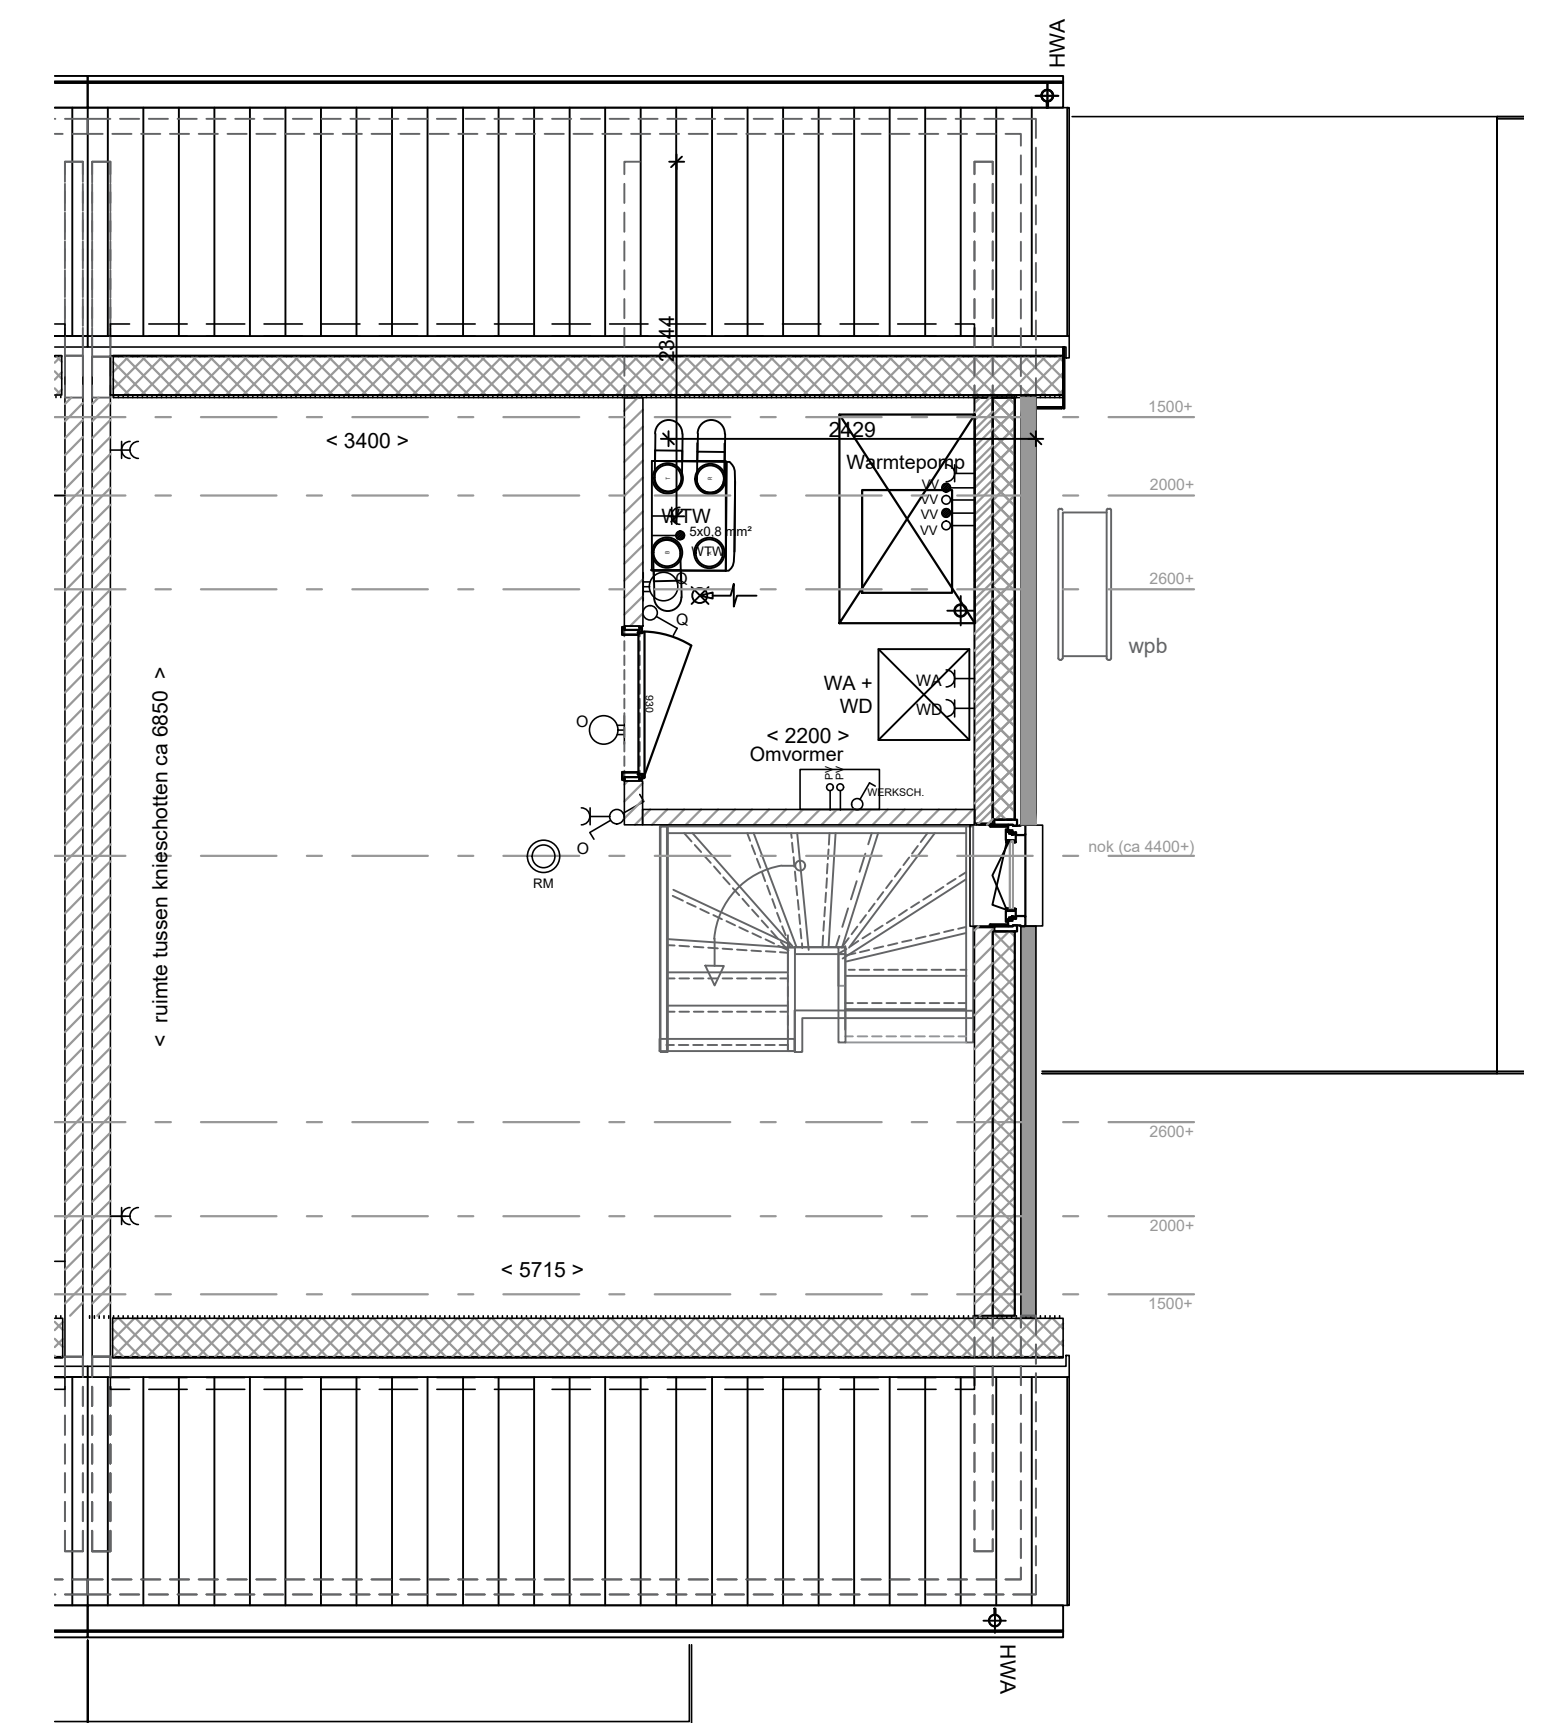


Zolder
Kavel V43

schaal: 1:50

Renvooi bouwkundig + installaties		Renvooi elektra	
	kalkzandsteen		Enkelpolige schakelaar
	gevelmetselwerk		Wisselschakelaar
	gasbeton		Serieschakelaar
	isolatie		Driepolige schakelaar
	prefab betondorpel		Enkele wandcontactdoos
	verdeler vloerverwarming		Dubbele wandcontactdoos
	opstelplaats WTW unit		Leiding bedraad
	inblaaspunt WTW		L.L. = Leiding onbedraad
	afzuigpunt WTW		aansluitpunt buitenverlichting
	Rookmelder		Plafondlichtpunt
	opstelplaats binnenunit warmtepomp		Inbouwspot
	opstelplaats wasautomaat+wasdroger		Schel t.b.v. belinstallatie
	opstelplaats buitenunit warmtepomp		Belddrukker
	opstelplaats PV panelen		Omvormer PV panelen

Het definitieve aantal panelen is indicatief door het voorgeschreven minimaal vermogen in BENG berekening van de betreffende woning

Plaats installatieonderdelen is indicatief en wordt uiteindelijk definitief door de installateur bepaald

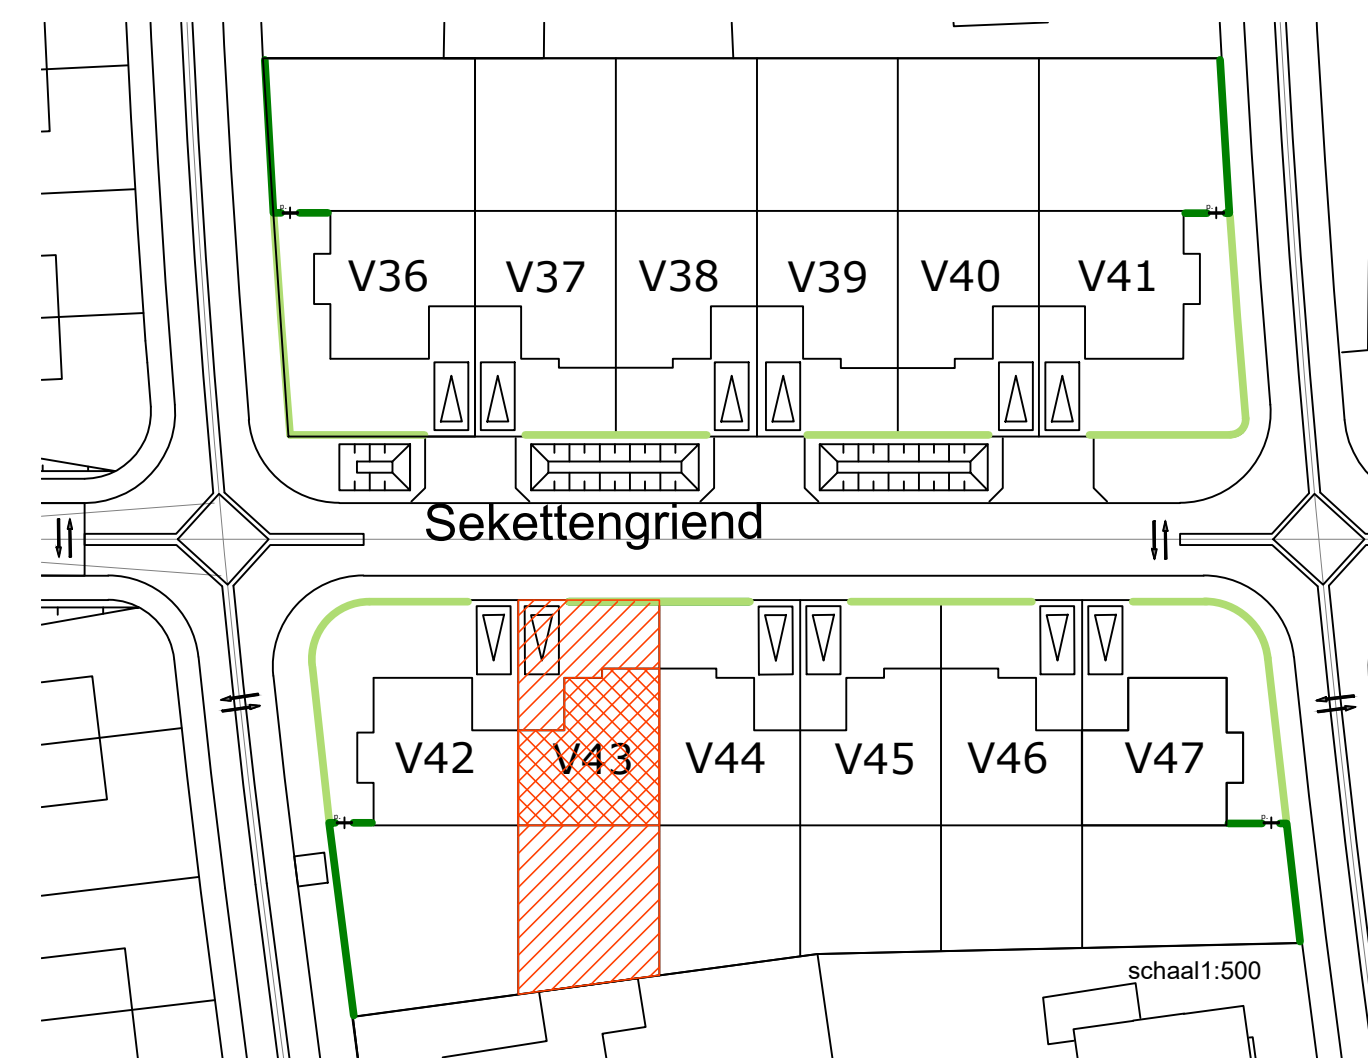

schaal: 1:500



SKH-STIP-00106

Oolder Veste
Geef je ruimte om te leven

12 WONINGEN OOLDERVESTE POORT

Definitief

PROJECT : 12 woningen Sekettengriend / Herten	GETEKEND : EvdA	PROJECTNR : 804
OPDRACHTGEVER : BPD Projectontwikkeling	DATUM : 12-05-2022	TEKENINGNR : VT-V43
ONDERDEEL : Verkoopoplekening kavel V43	GEWIJZIGD d.d. : ...	
SCHAAL : 1:50 - 1:100 - 1:500	WIJZIGING : ...	
FORMAAT : A1		