


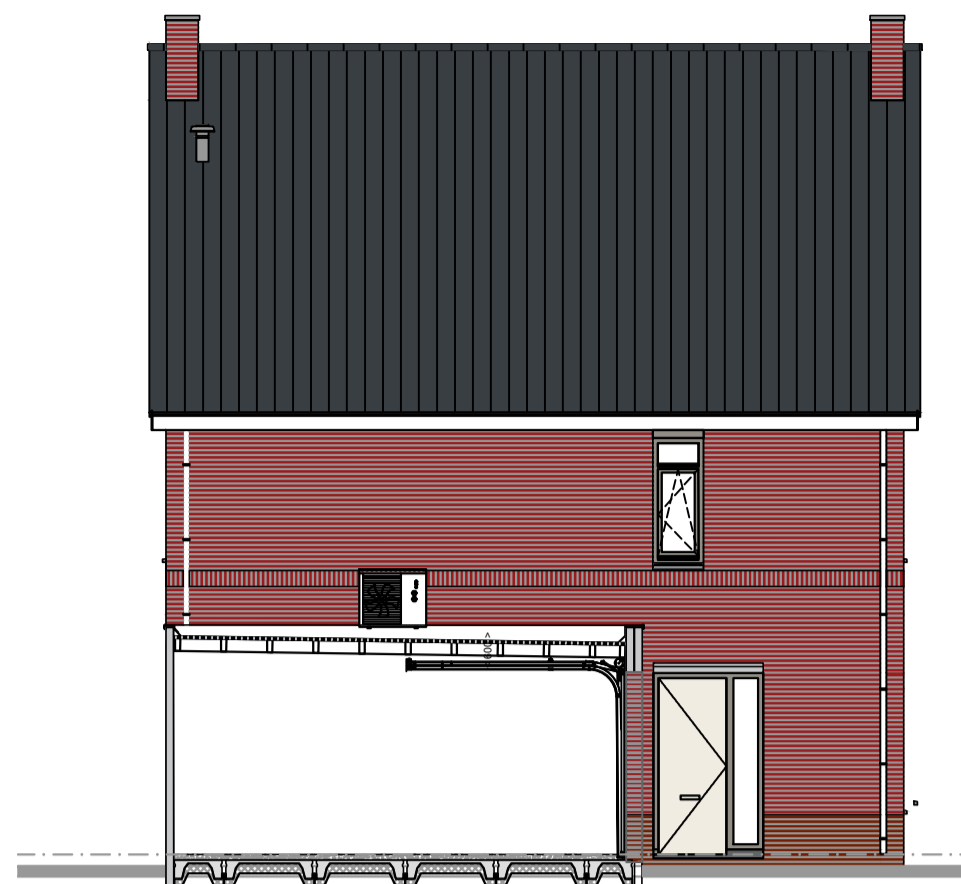

Voorgevel
Kavel V41
Pvt + 21.05m + 140p
schaal: 1:100




Achteregevel
Kavel V41
schaal: 1:100




Linker Zijgevel
Kavel V41
schaal: 1:100




Rechter Zijgevel
Kavel V41
schaal: 1:100

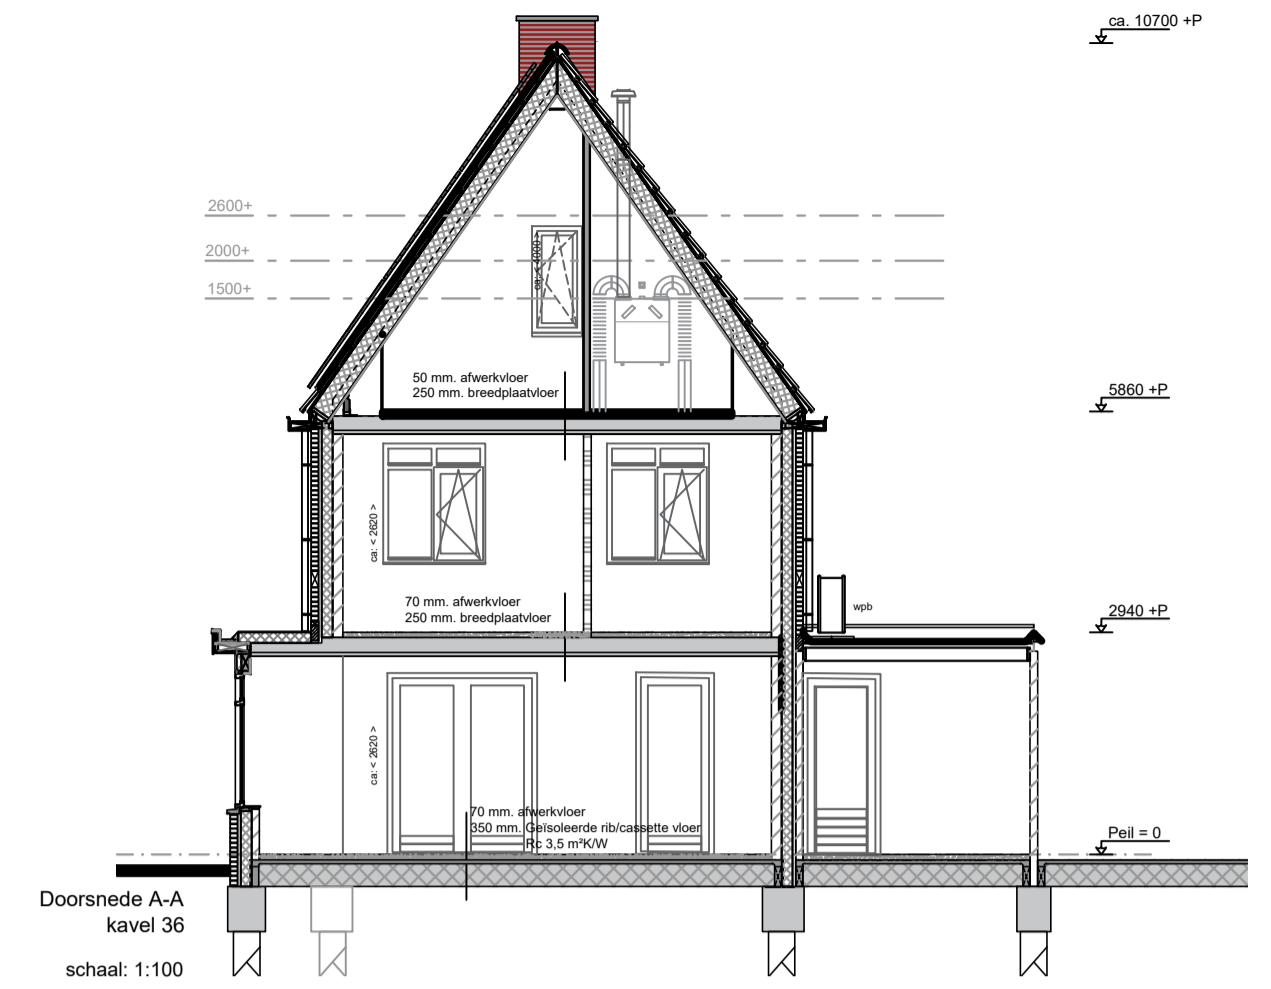


Doorsnede A-A
kavel 36
schaal: 1:100

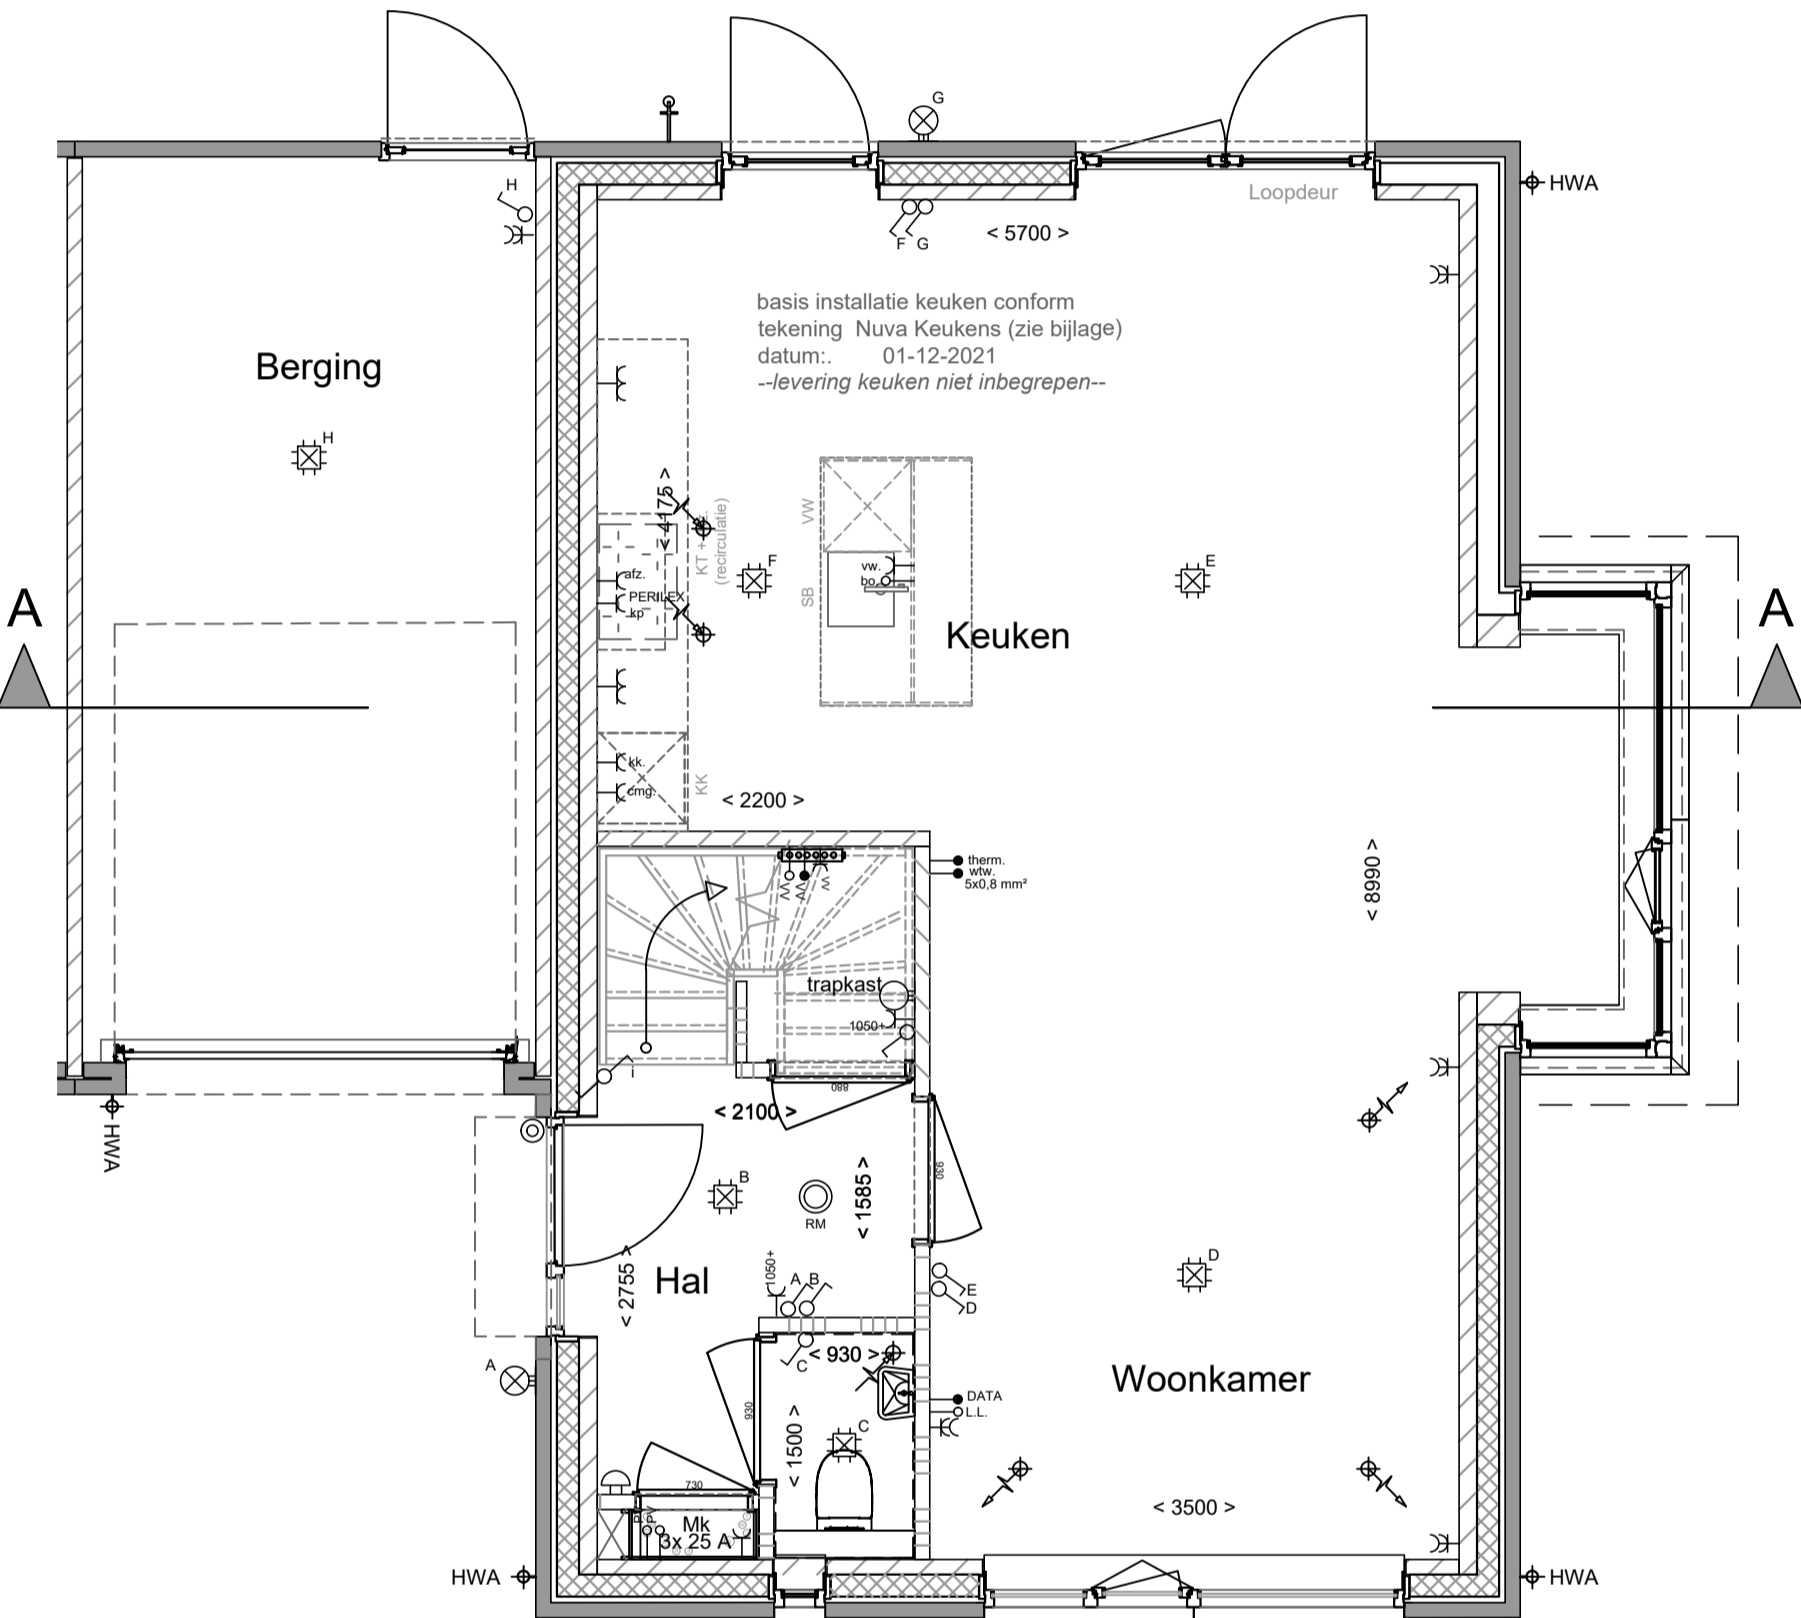

Begane Grond
Kavel V41
schaal: 1:50

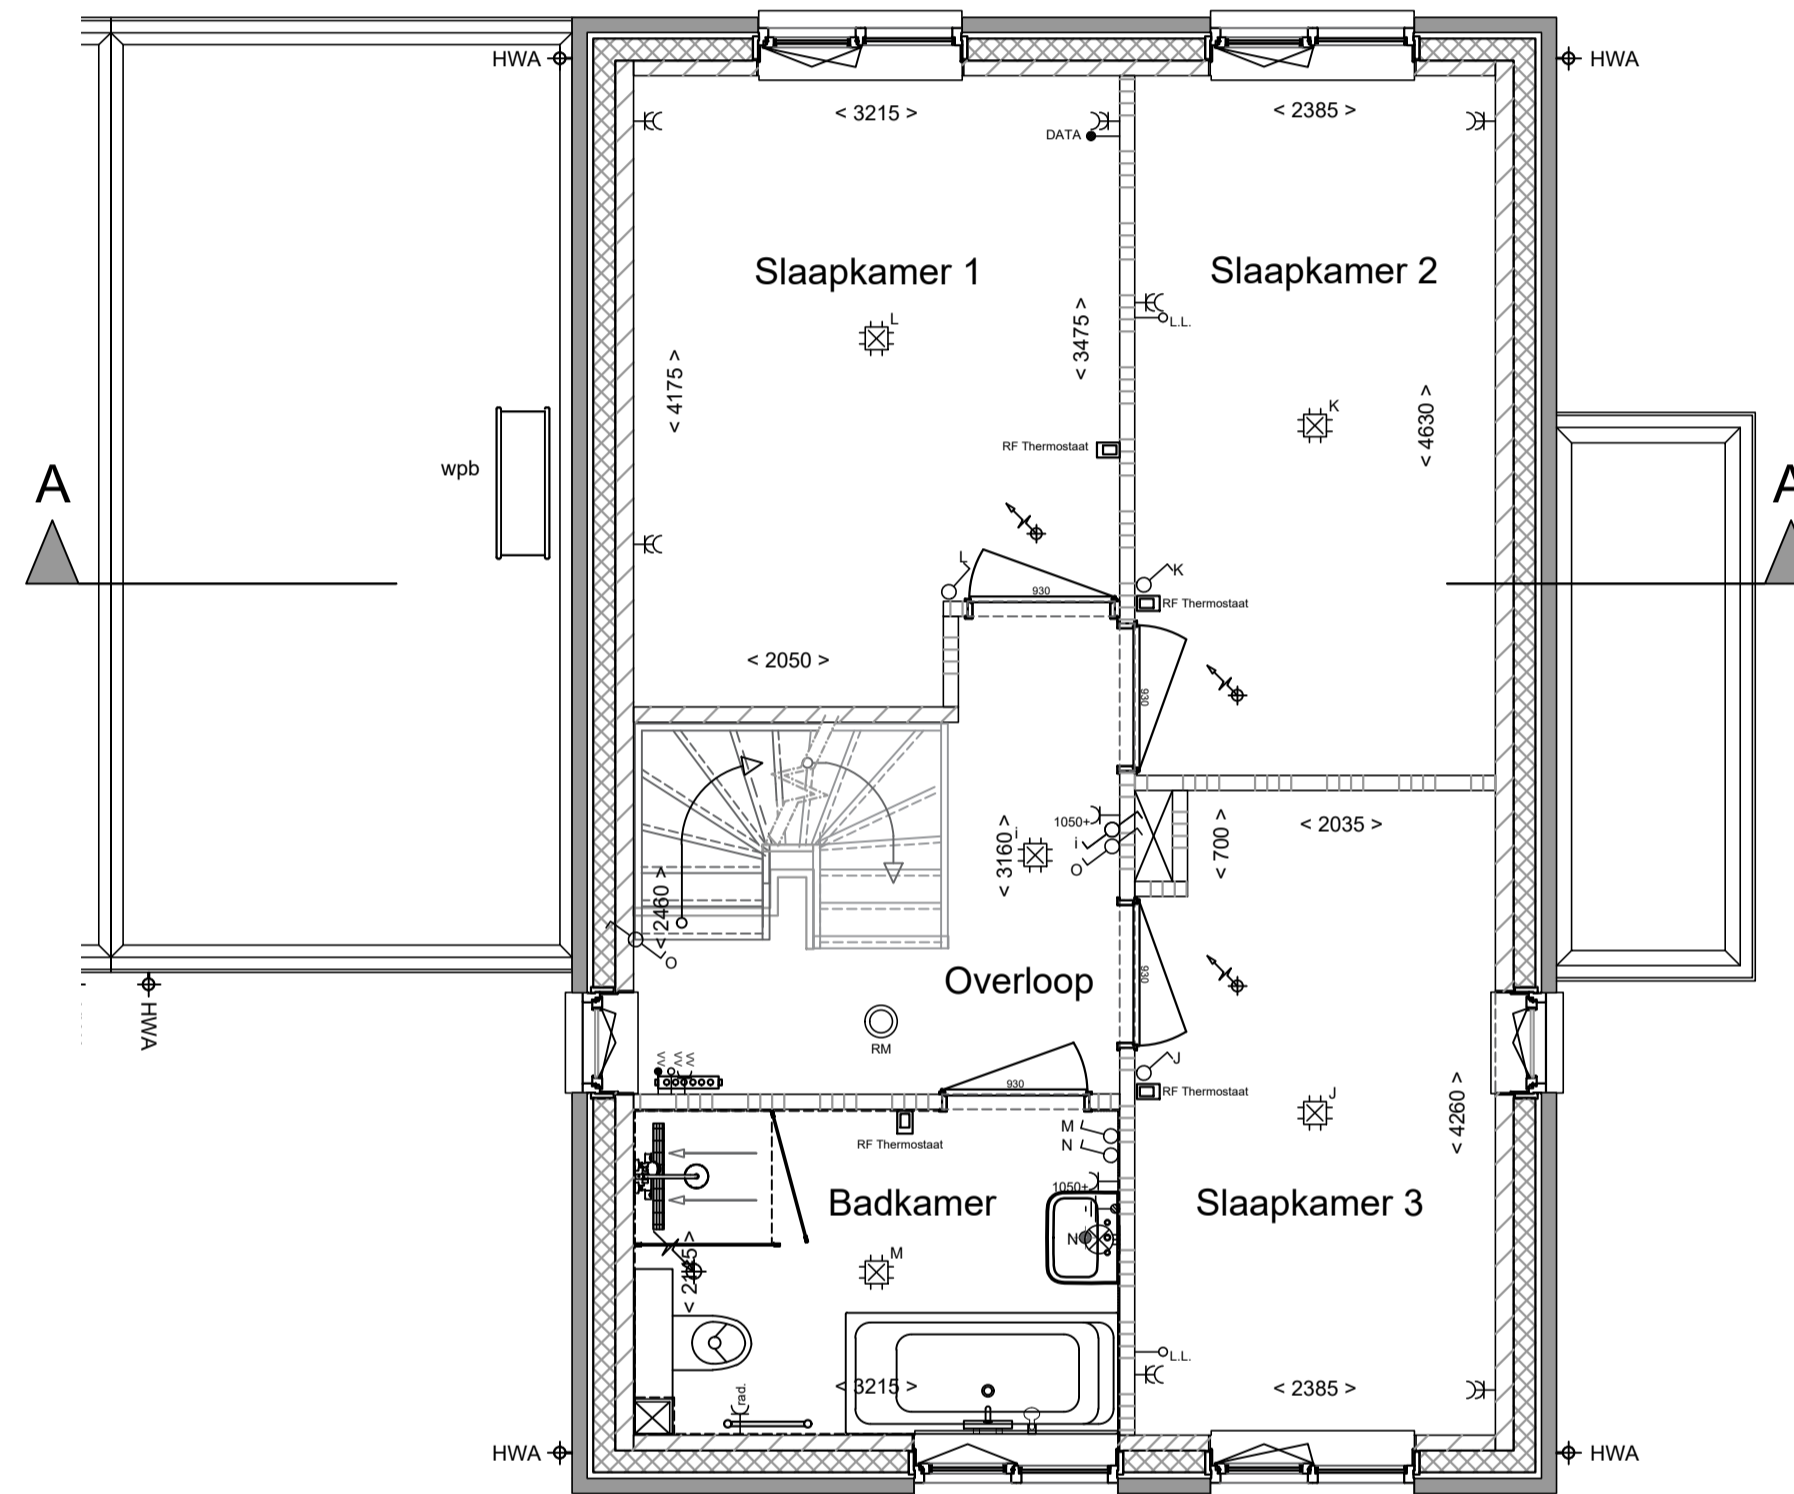


Eerste Verdieping
Kavel V41
schaal: 1:50

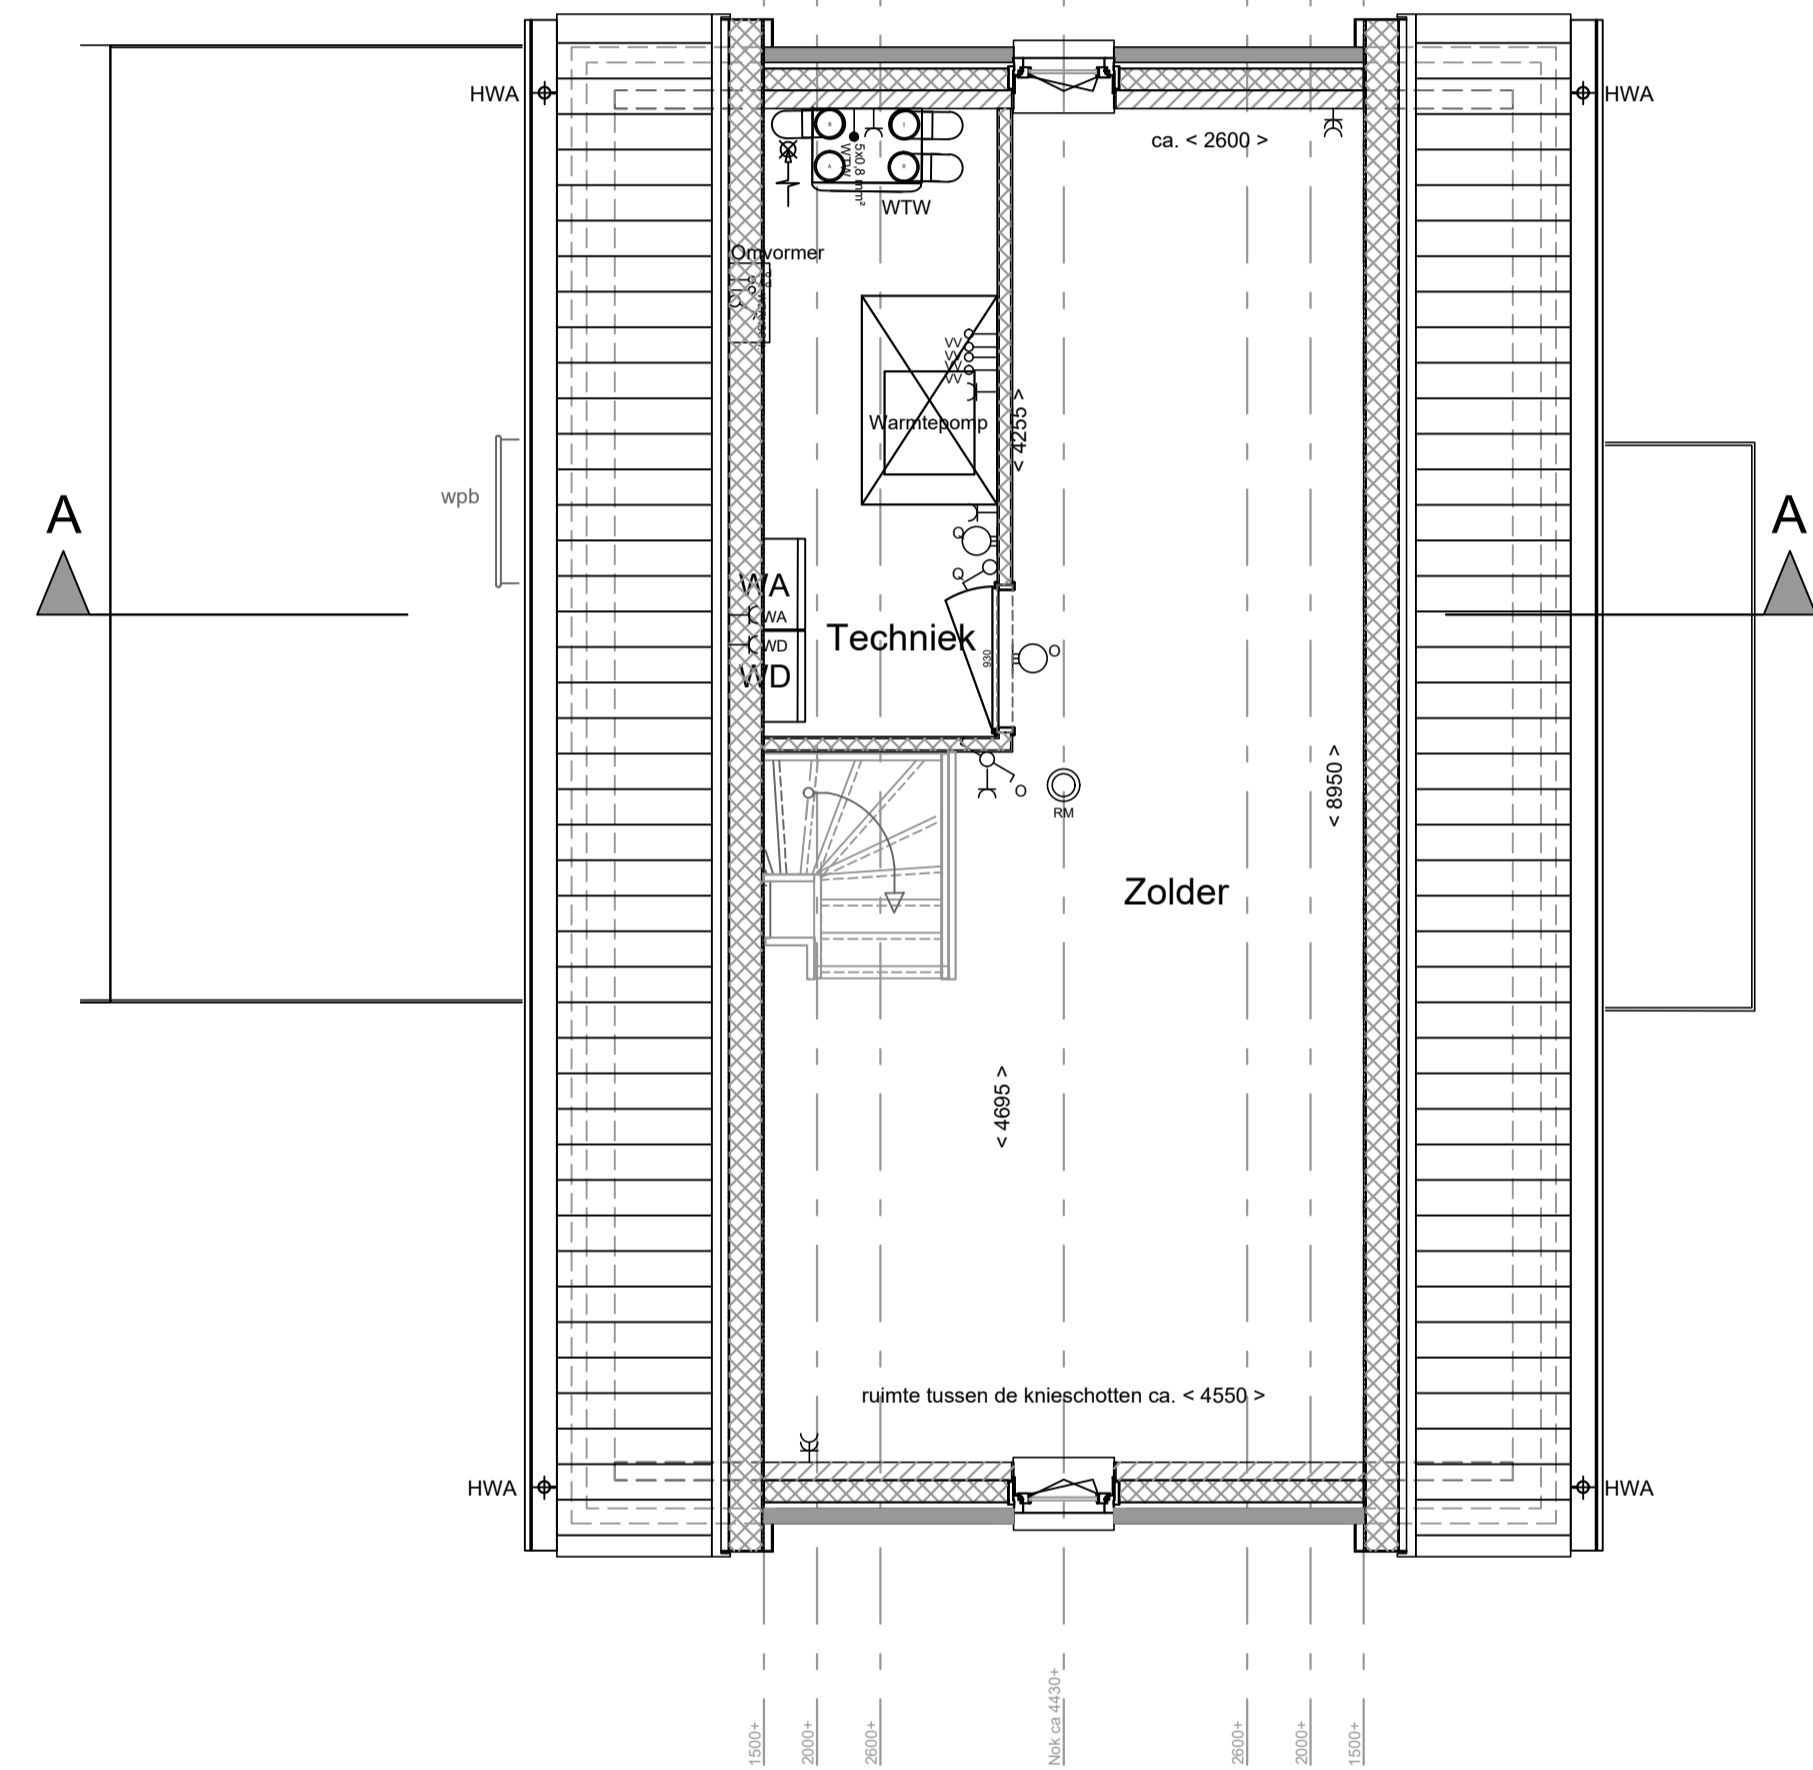

Zolder
Kavel V41
schaal: 1:50

Renvooi bouwkundig + installaties		Renvooi elektra	
	kalkzandsteen		Enkelpolige schakelaar
	gevelmetselwerk		Wisselschakelaar
	gasbeton		Serieschakelaar
	isolatie		Driepolige schakelaar
	prefab betondorpel		Enkele wandcontactdoos
	verdeler vloerverwarming		Dubbele wandcontactdoos
	opstelplaats WTW unit		Leiding bedraad
	inblaaspunt WTW		L.L. = Leiding onbedraad
	afzuigpunt WTW		aansluitpunt buitenverlichting
	Rookmelder		Plafondlichtpunt
	opstelplaats binneneenheid warmtepomp		Inbouwspot
	opstelplaats wasautomaat+wasdroger		Schel t.b.v. belinstallatie
	opstelplaats buitenunit warmtepomp		Beldrukker
	opstelplaats PV panelen => getekend aantal panelen is indicatief Het definitieve aantal panelen wordt bepaald door het voorgeschreven minimaal vermogen in BENG berekening van de betreffende woning.		Omvormer PV panelen

Plaats installatieonderdelen is indicatief en wordt uiteindelijk definitief door de installateur bepaald

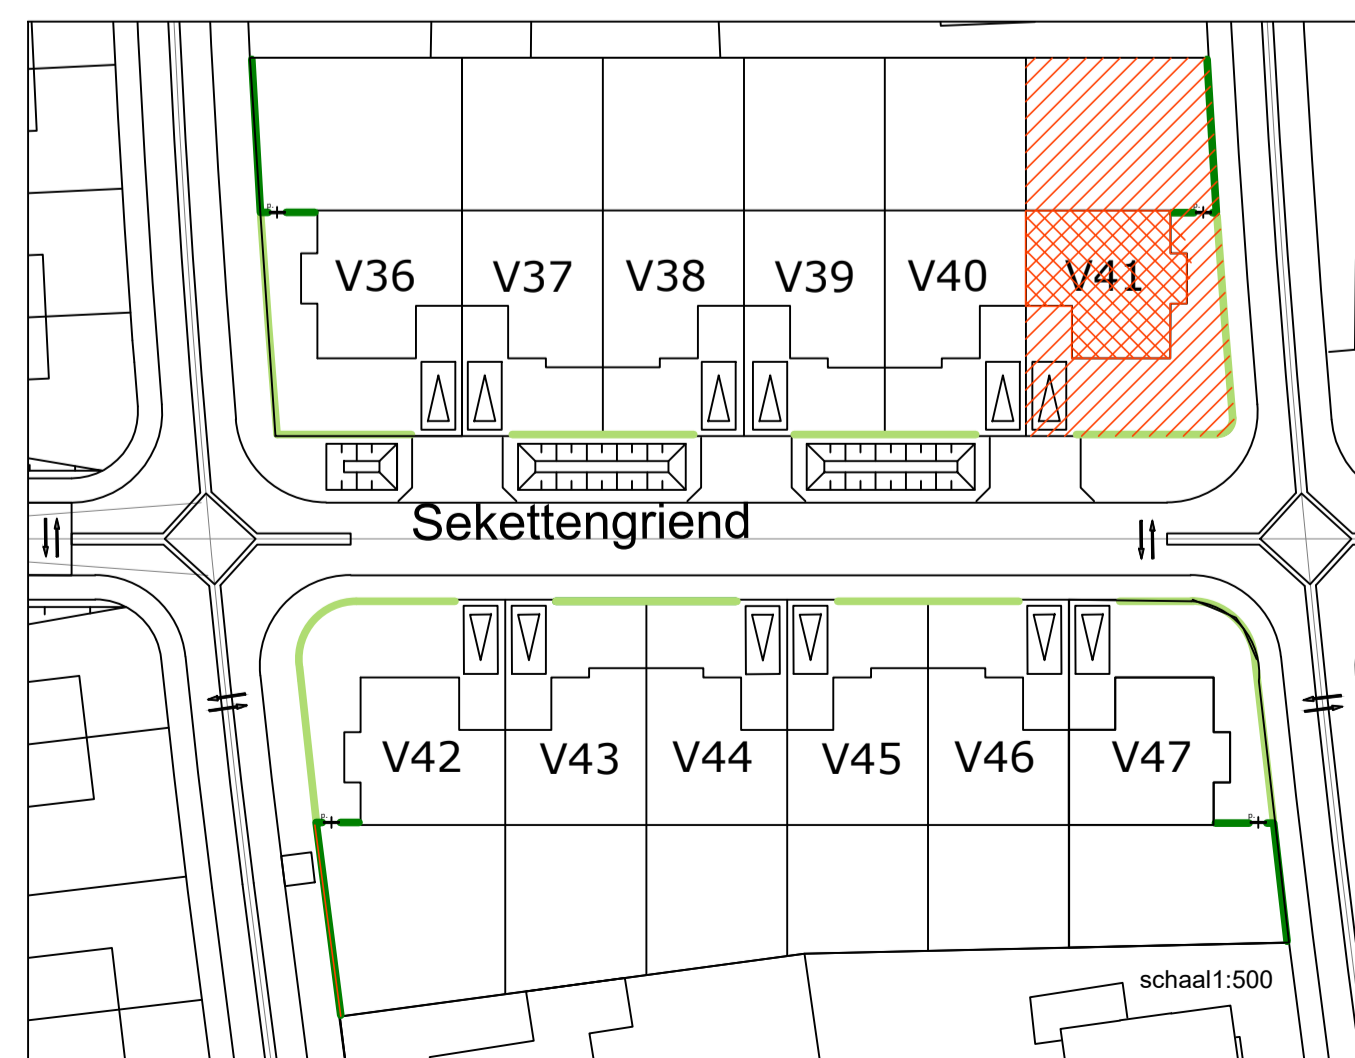

OolderVeste
Geef je ruimte om te leven

12 WONINGEN OOLDERVESTE POORT

Definitief

PROJECT :	12 woningen Sekettengriend / Herten	GETEKEND :	Evda	PROJECTNR :	804
OPDRACHTGEVER :	BPD Projectontwikkeling	DATUM :	12-05-2022	TEKENINGNR :	VT-V41
ONDERDEEL :	Verkooplekening kavel V41	GEWIJZIGD d.d. :	...		
SCHAAL :	1:50 - 1:100 - 1:500	WIJZIGING :	...		
FORMAAT :	A1				



SKH-STIP-00106