




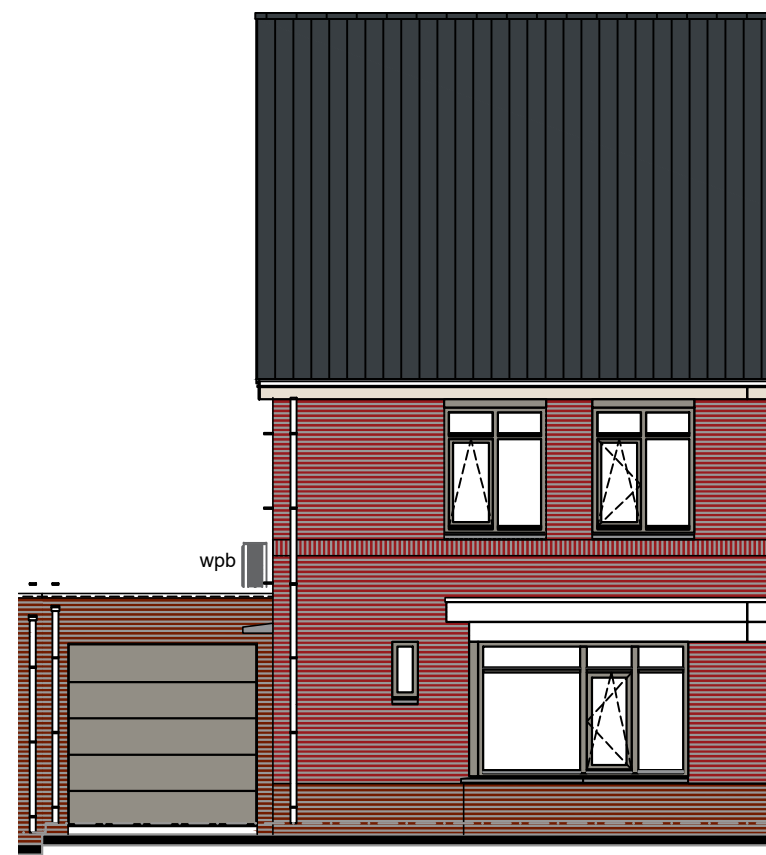


Voorgevel
Kavel V44
schaal: 1:100

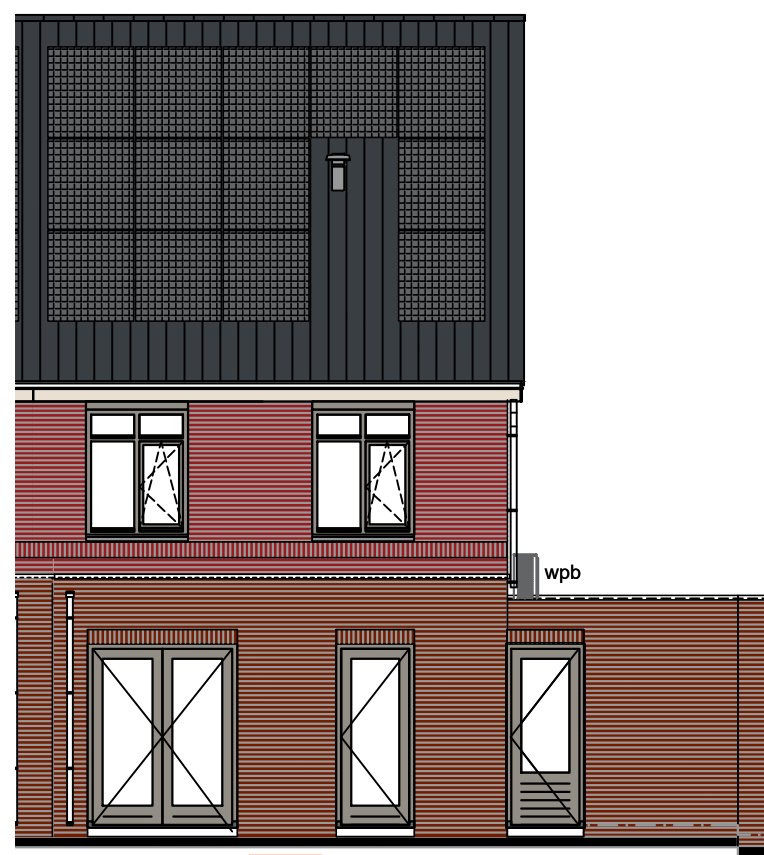


A01 Achtergevel
Kavel V44
met uitbouw 1,2 meter
schaal: 1:100

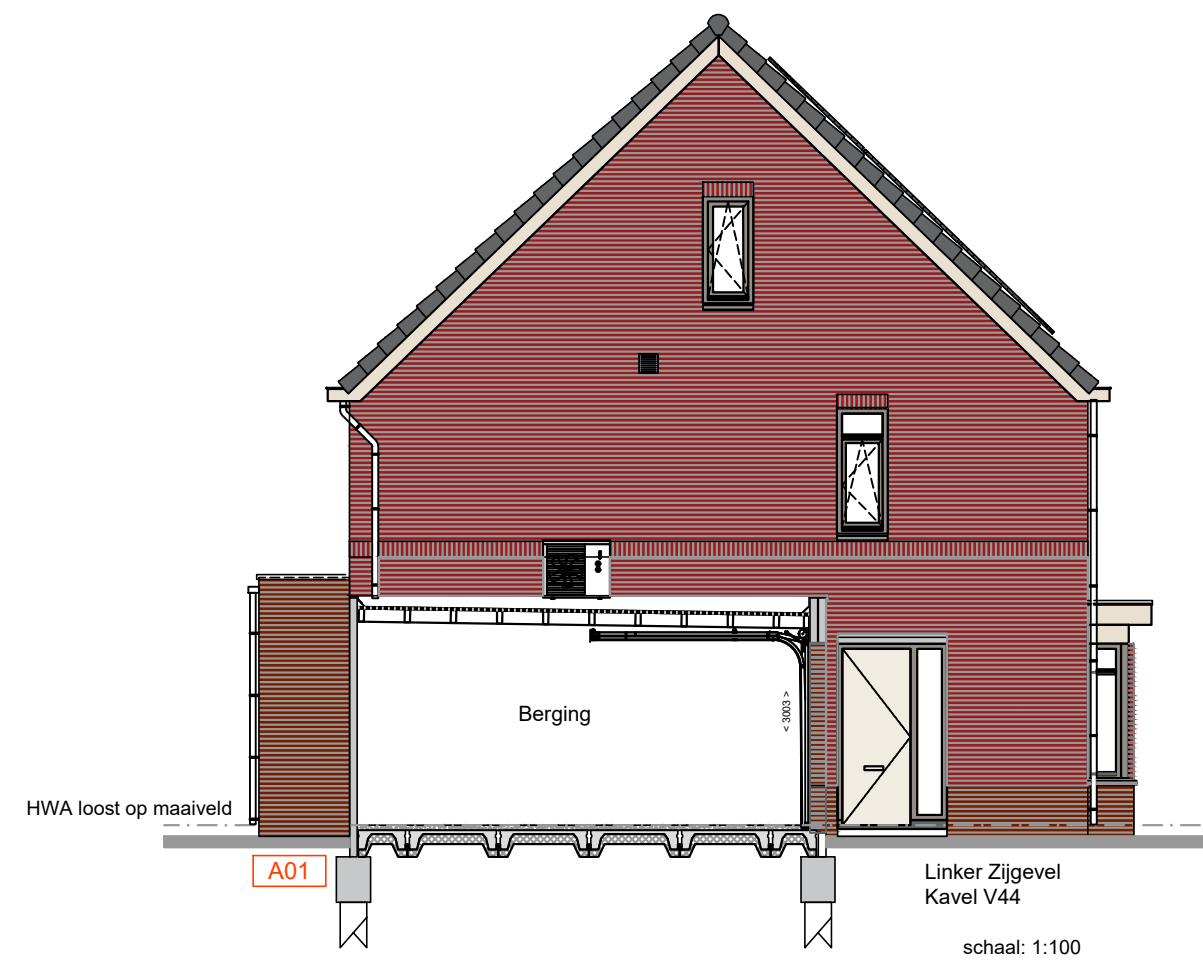


Linker Zijgevel
Kavel V44
schaal: 1:100

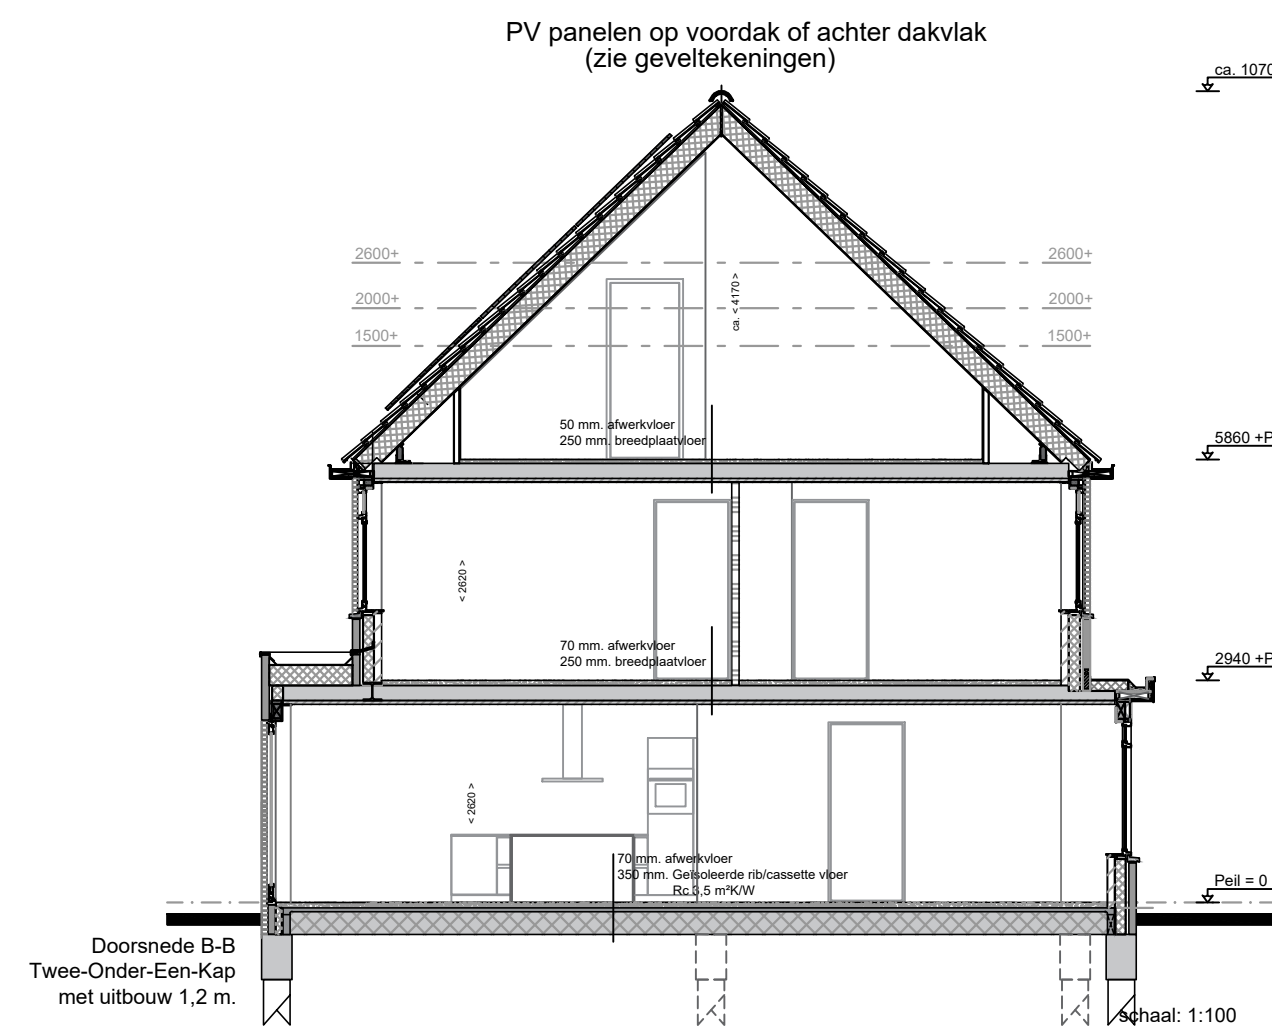


Doorsnede B-B
Twee Onder-Een-Kap
met uitbouw 1,2 m.
schaal: 1:100

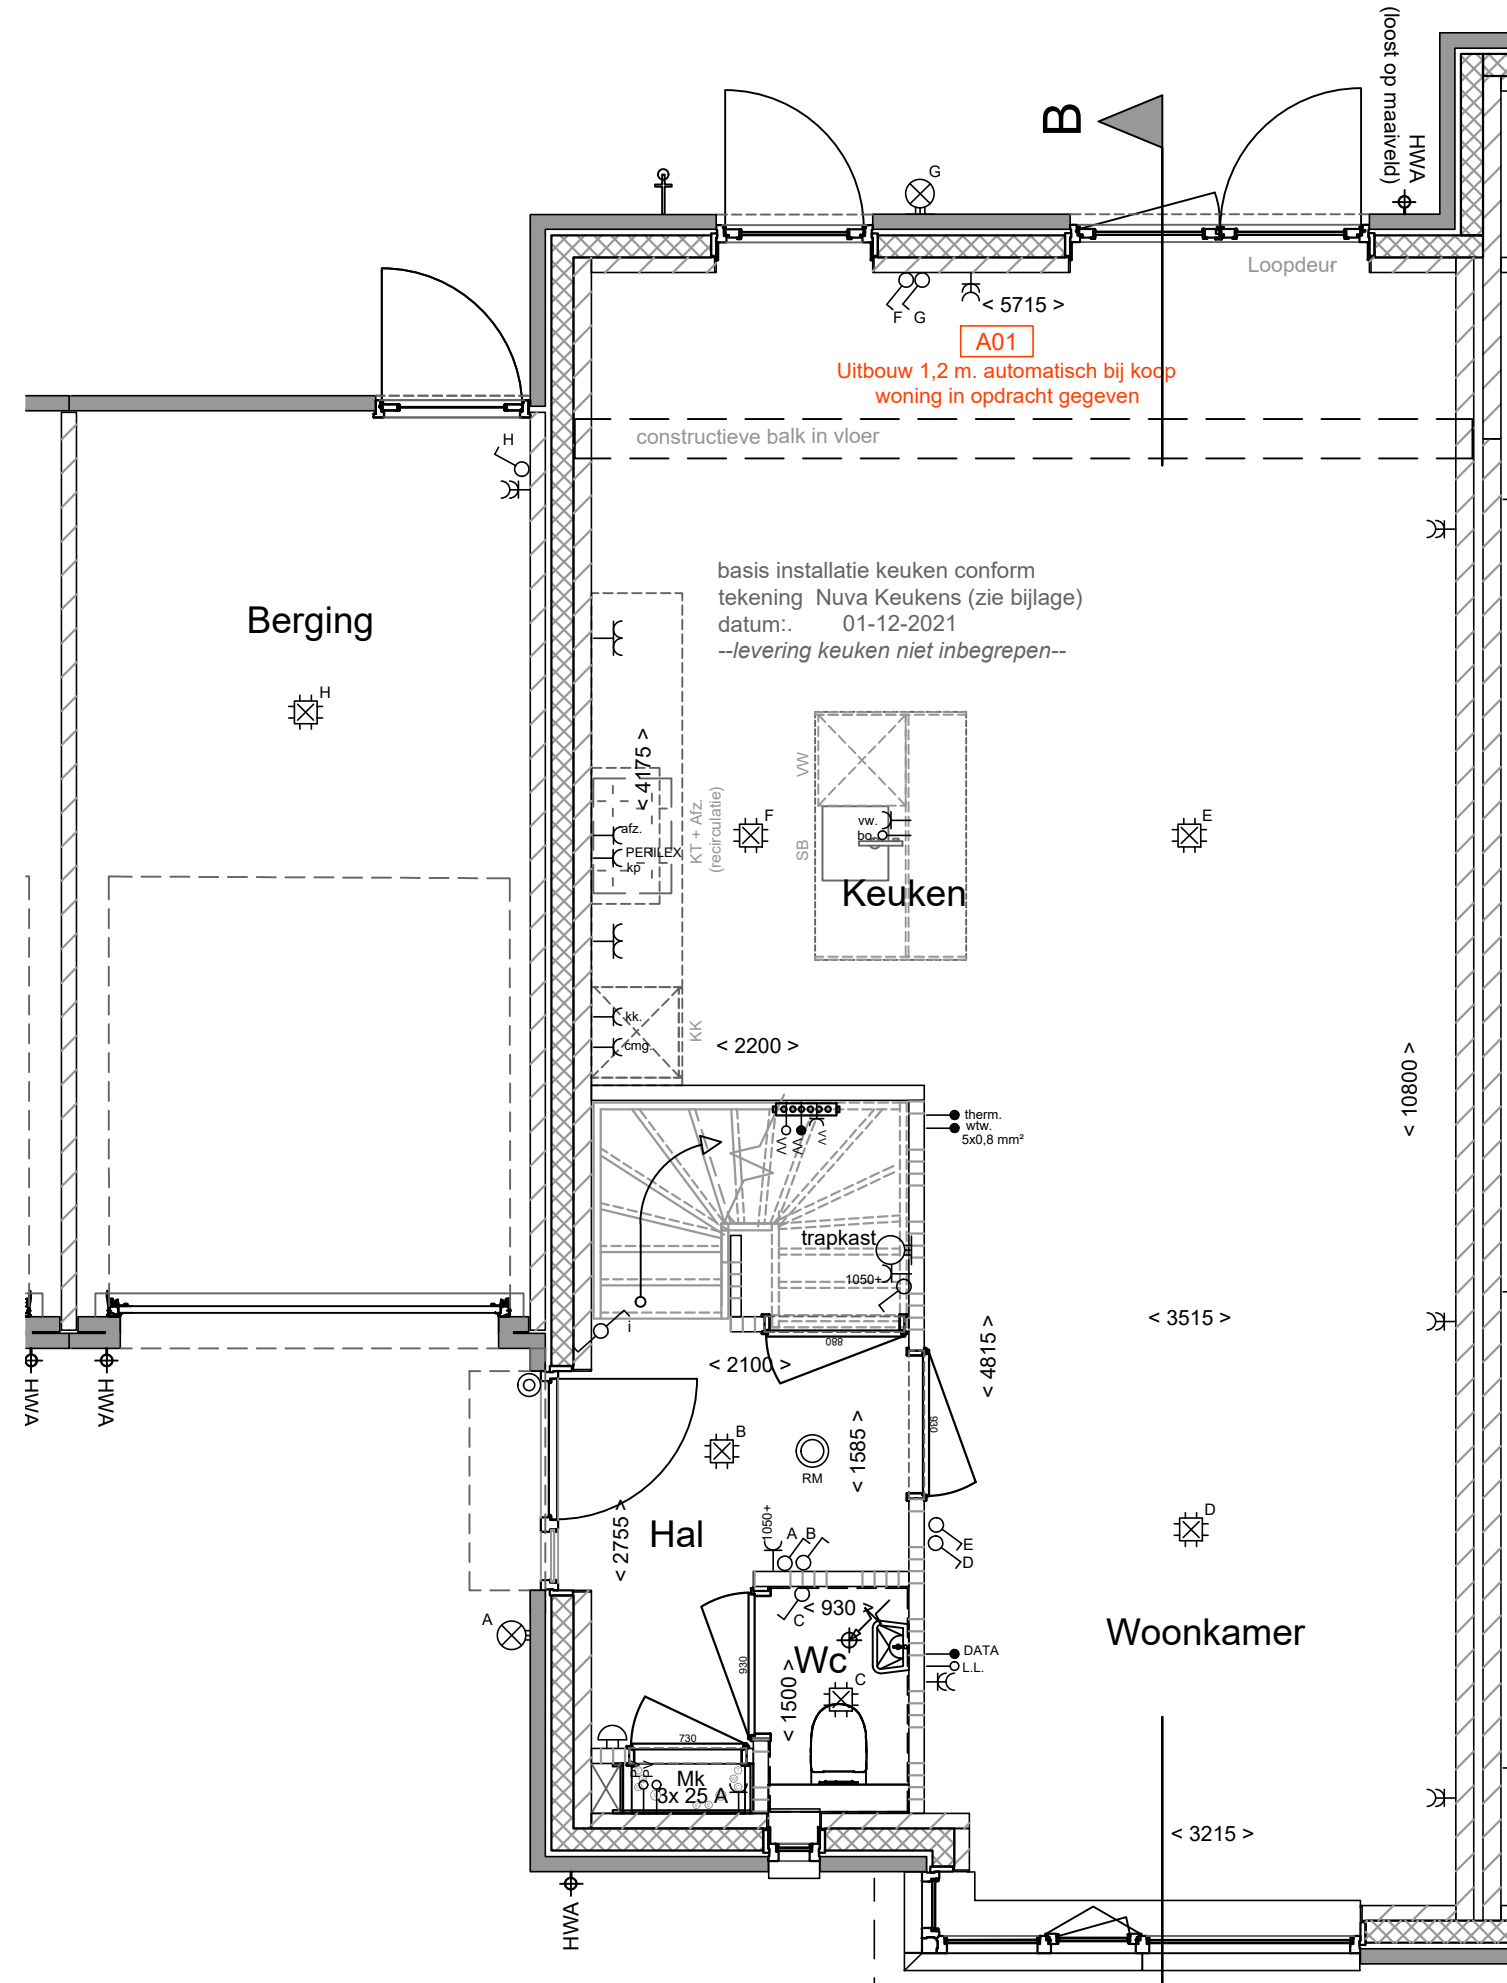

Begane Grond
Kavel V44
schaal: 1:50

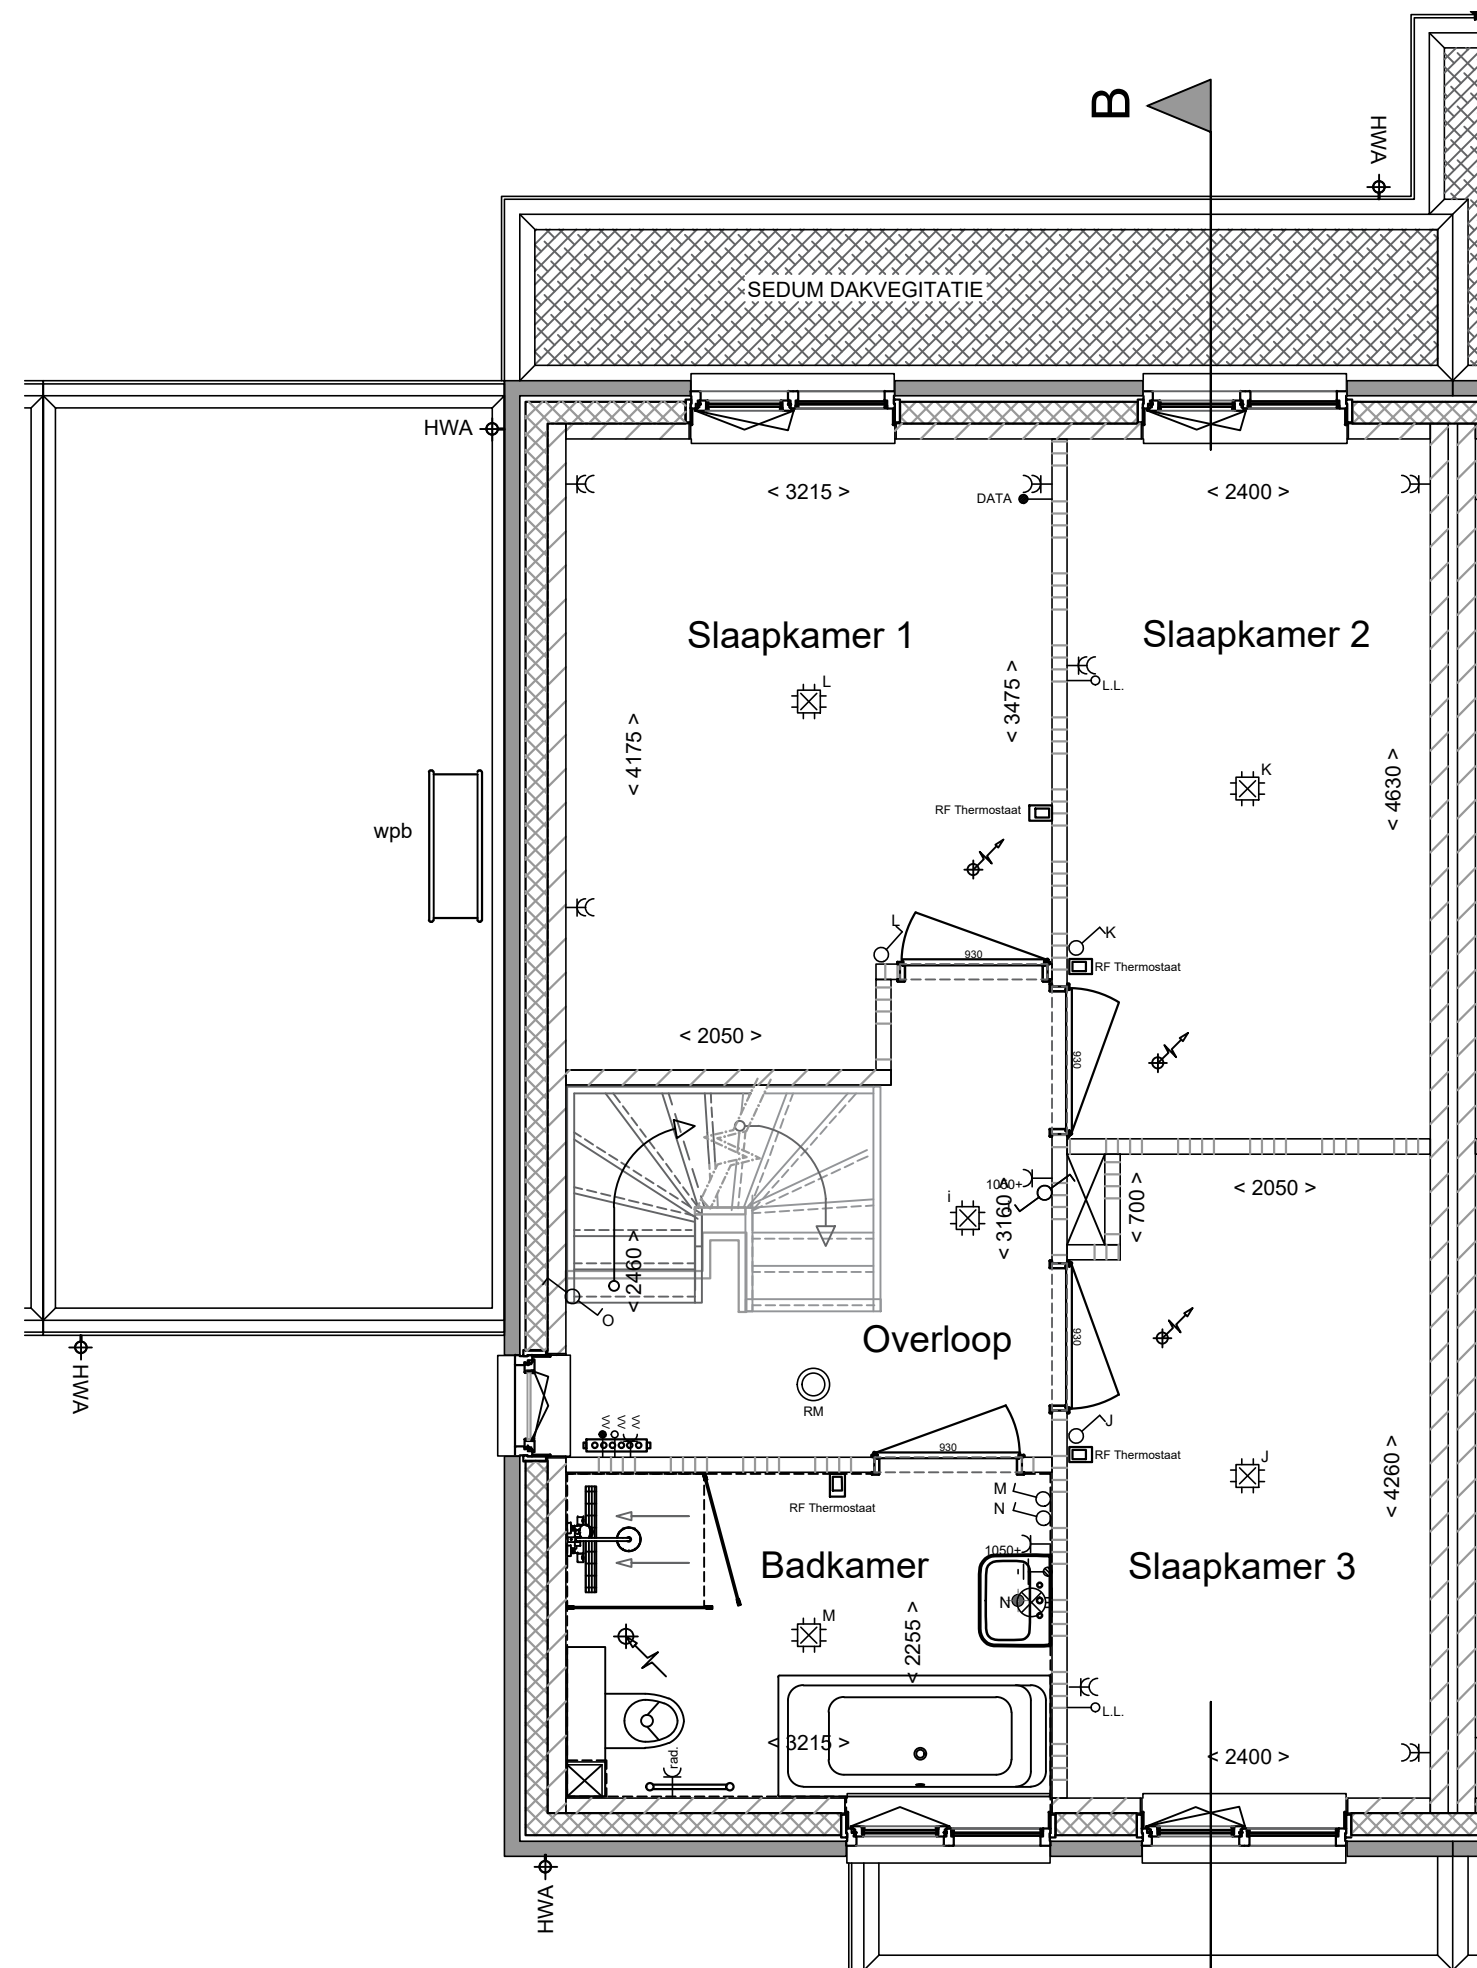


Eerste Verdieping
Kavel V44
schaal: 1:50

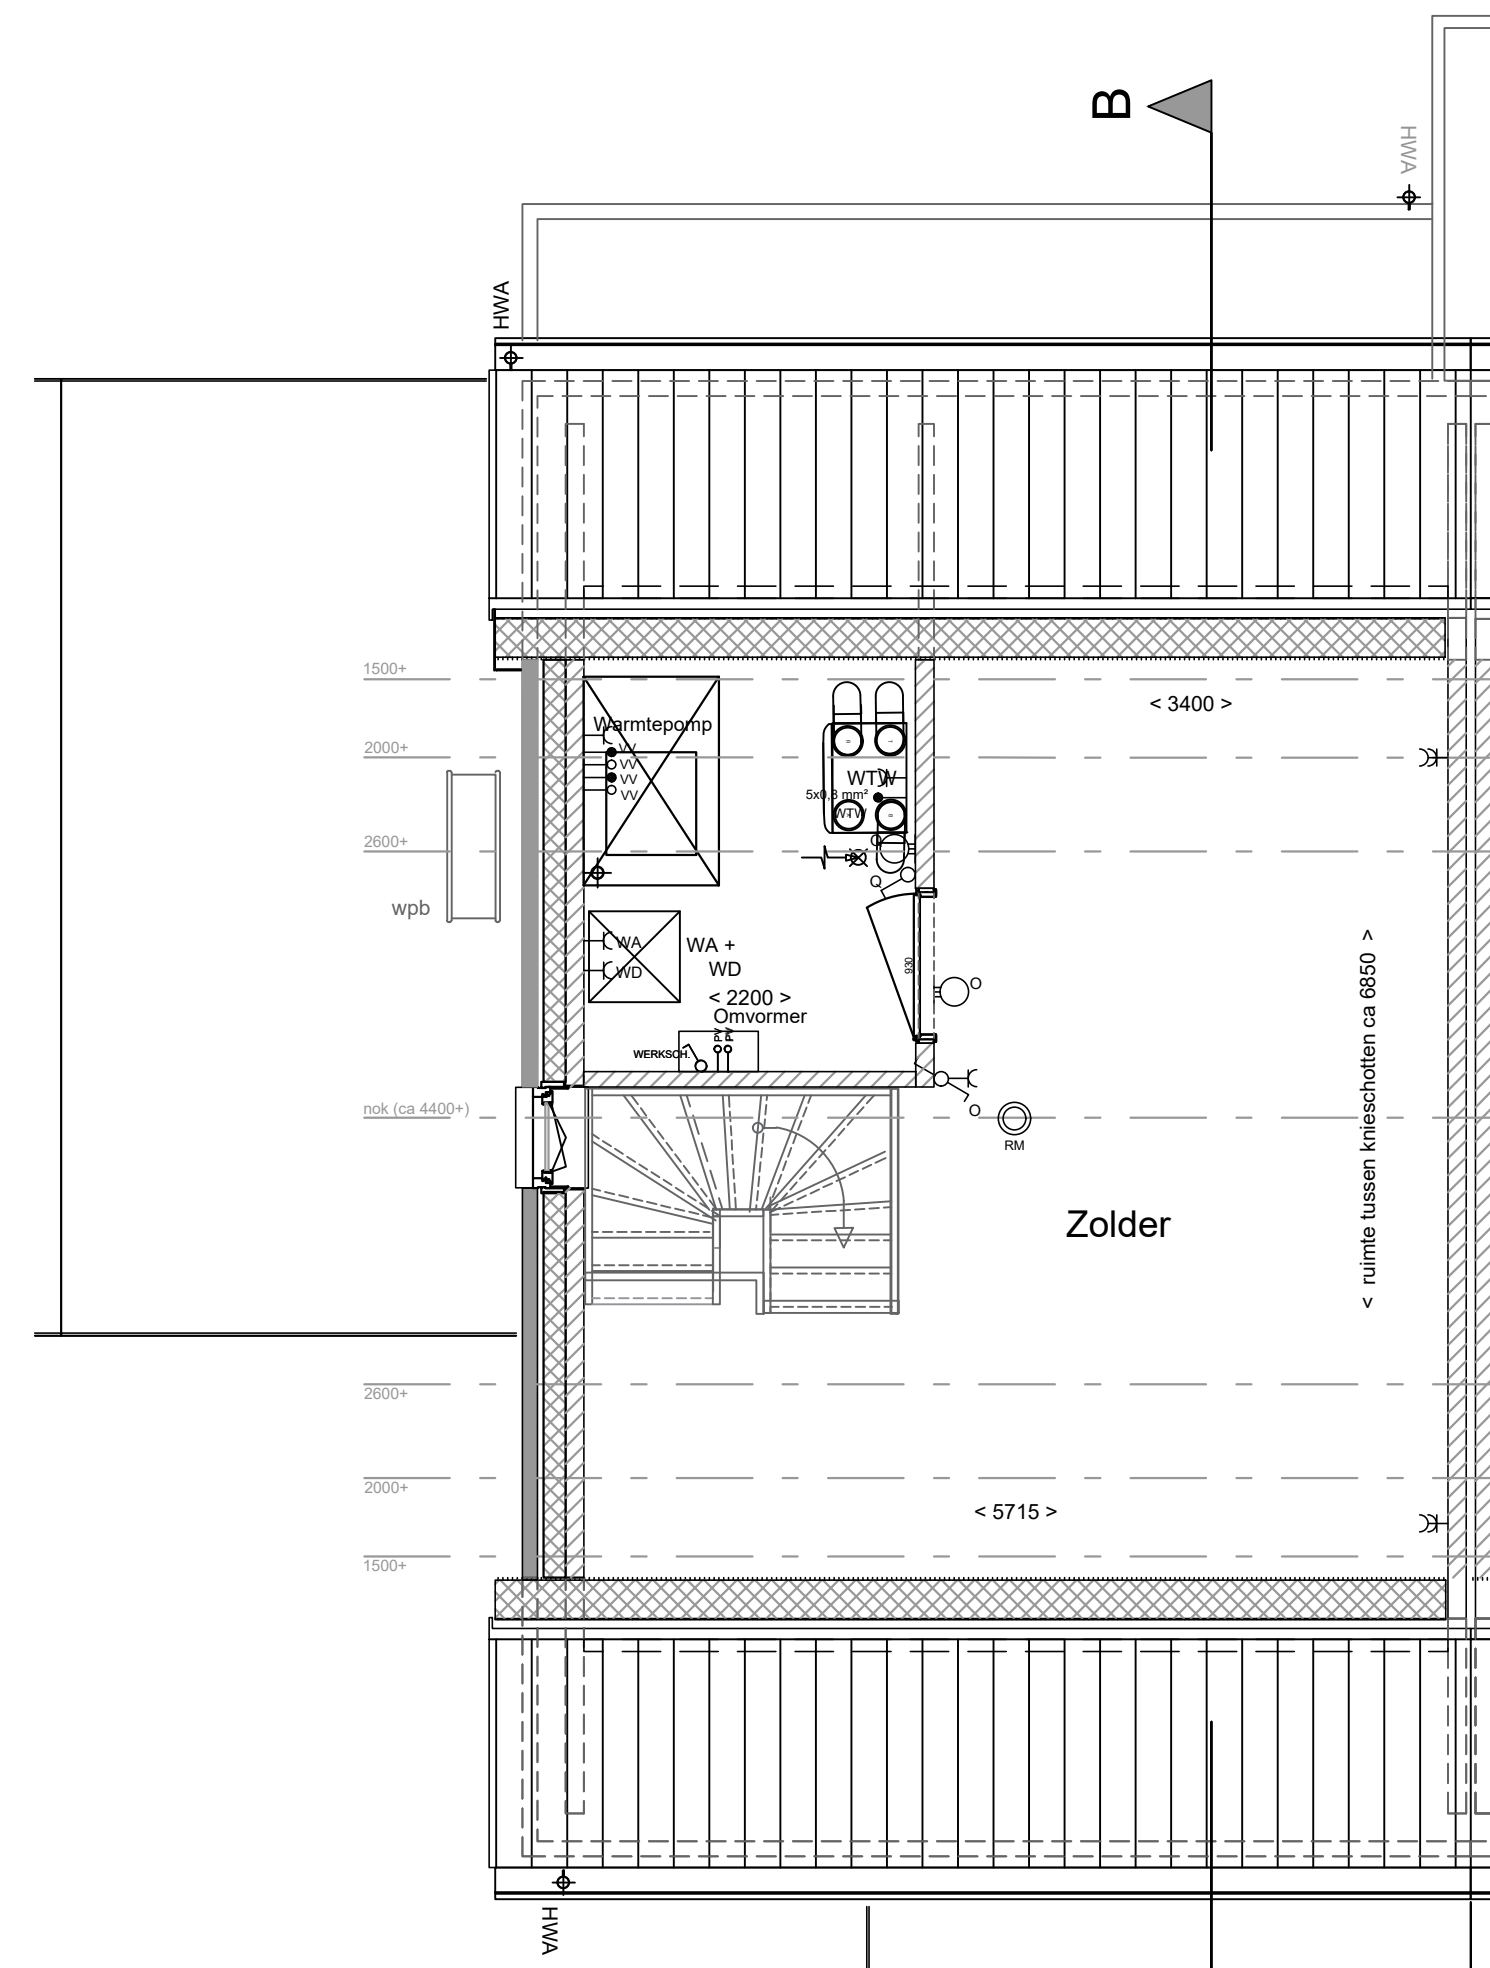

Zolder
Kavel V44
schaal: 1:50

Renvooi bouwkundig + installaties		Renvooi elektra	
	kalkzandsteen		Enkelpolige schakelaar
	gevelmetselwerk		Wisselschakelaar
	gasbeton		Serieschakelaar
	isolatie		Driepolige schakelaar
	pefab betondorpel		Enkele wandcontactdoos
	verdelers vloerverwarming		Dubbele wandcontactdoos
	opstelplaats WTW unit		Leiding bedraad
	inblaaspunt WTW		L.L. = Leiding onbedraad
	afzuigpunt WTW		aansluitpunt buitenverlichting
	Rookmelder		Plafondlichtpunt
	opstelplaats binnenunit warmtepomp		Inbouwspot
	opstelplaats wasautomaat+wasdroger		Schel t.b.v. belinstallatie
	opstelplaats buitenunit warmtepomp		Beldrukker
	opstelplaats PV panelen ==> getekend aantal panelen is indicatief <i>Het definitieve aantal panelen wordt bepaald door het voorgeschreven minimaal vermogen in BENG berekening van de betreffende woning.</i>		Omvormer PV panelen
<i>Plaats installatieonderdelen is indicatief en wordt uiteindelijk definitief door de installateur bepaald</i>			

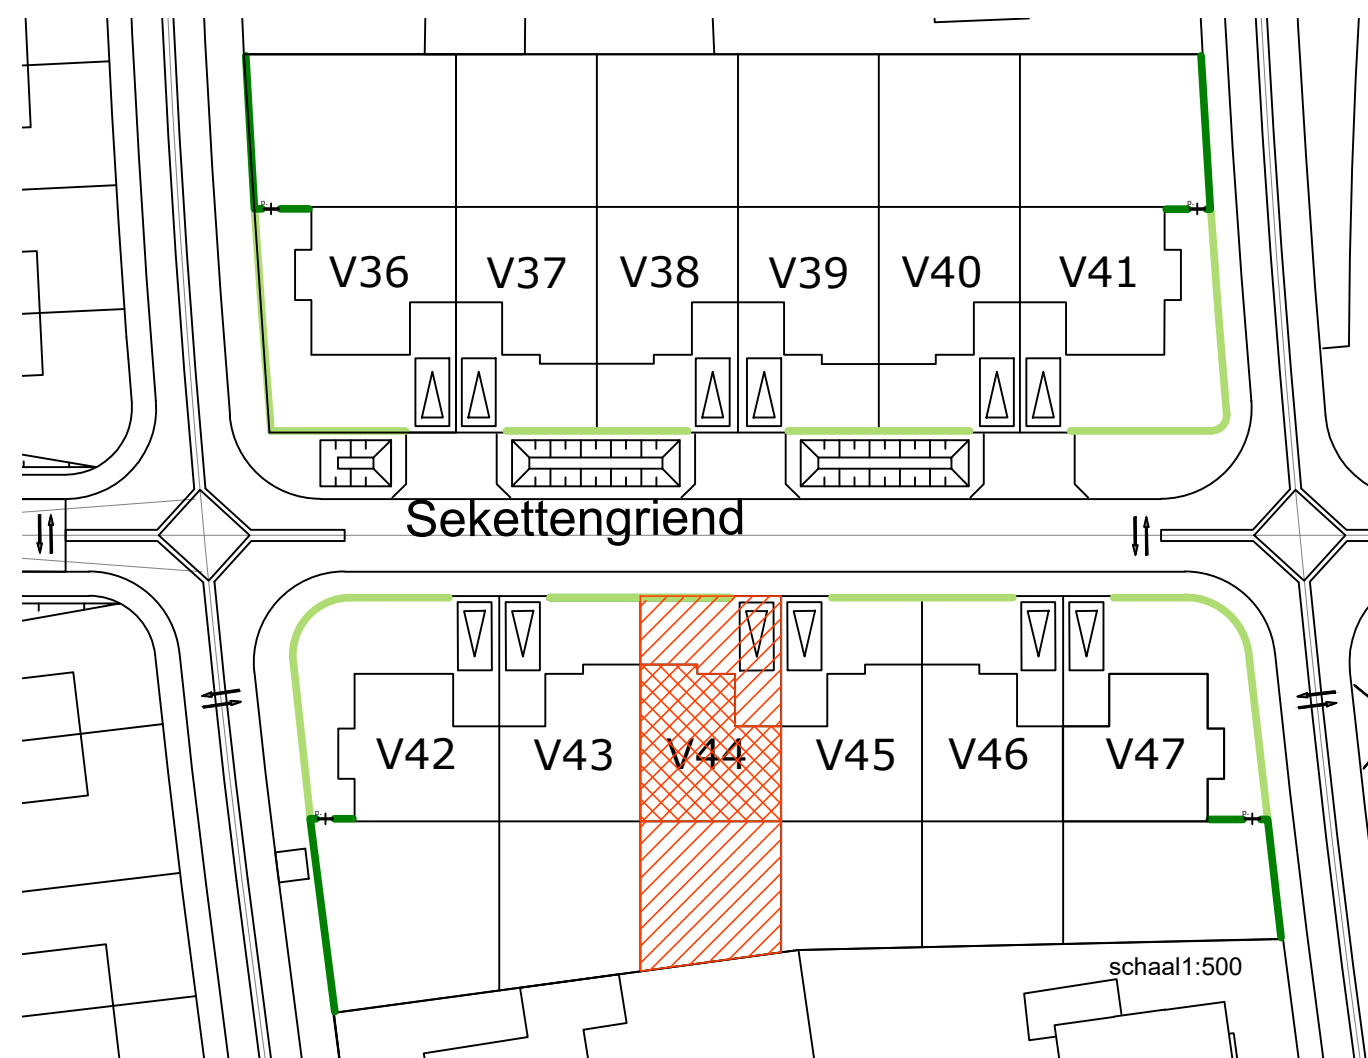

schaal: 1:500



Voor akkoord Verkrijger

d.d. __ - __ - 2023

STIP
SKH-STIP-00106

12 WONINGEN OOLDERVESTE POORT

Definitief

PROJECT :	12 woningen Sekettengriend / Herten	GETEKEND :	Evda	PROJECTNR :	804
OPDRACHTGEVER :	BPD Projectontwikkeling	DATUM :	12-05-2022	TEKENINGNR :	VT-V44
ONDERDEEL :	Verkooptekening kavel V44	GEWIJZIGD d.d. :	09-11-2022		
SCHAAL :	1:50 - 1:100 - 1:500	WIJZIGING :	A		
FORMAAT :	A1				