





Voorgevel  
Kavel V45  
schaal: 1:100




Achtergevel  
Kavel V45  
schaal: 1:100

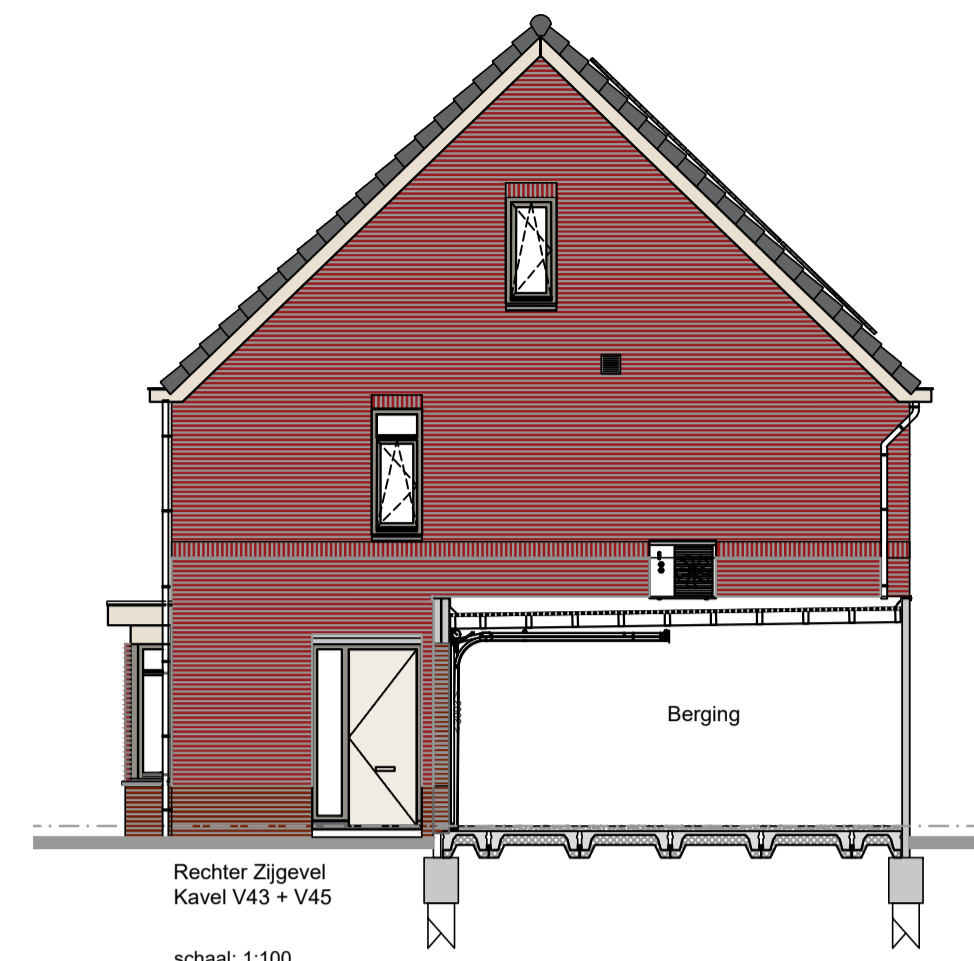

Rechter Zijgevel  
Kavel V43 + V45  
schaal: 1:100

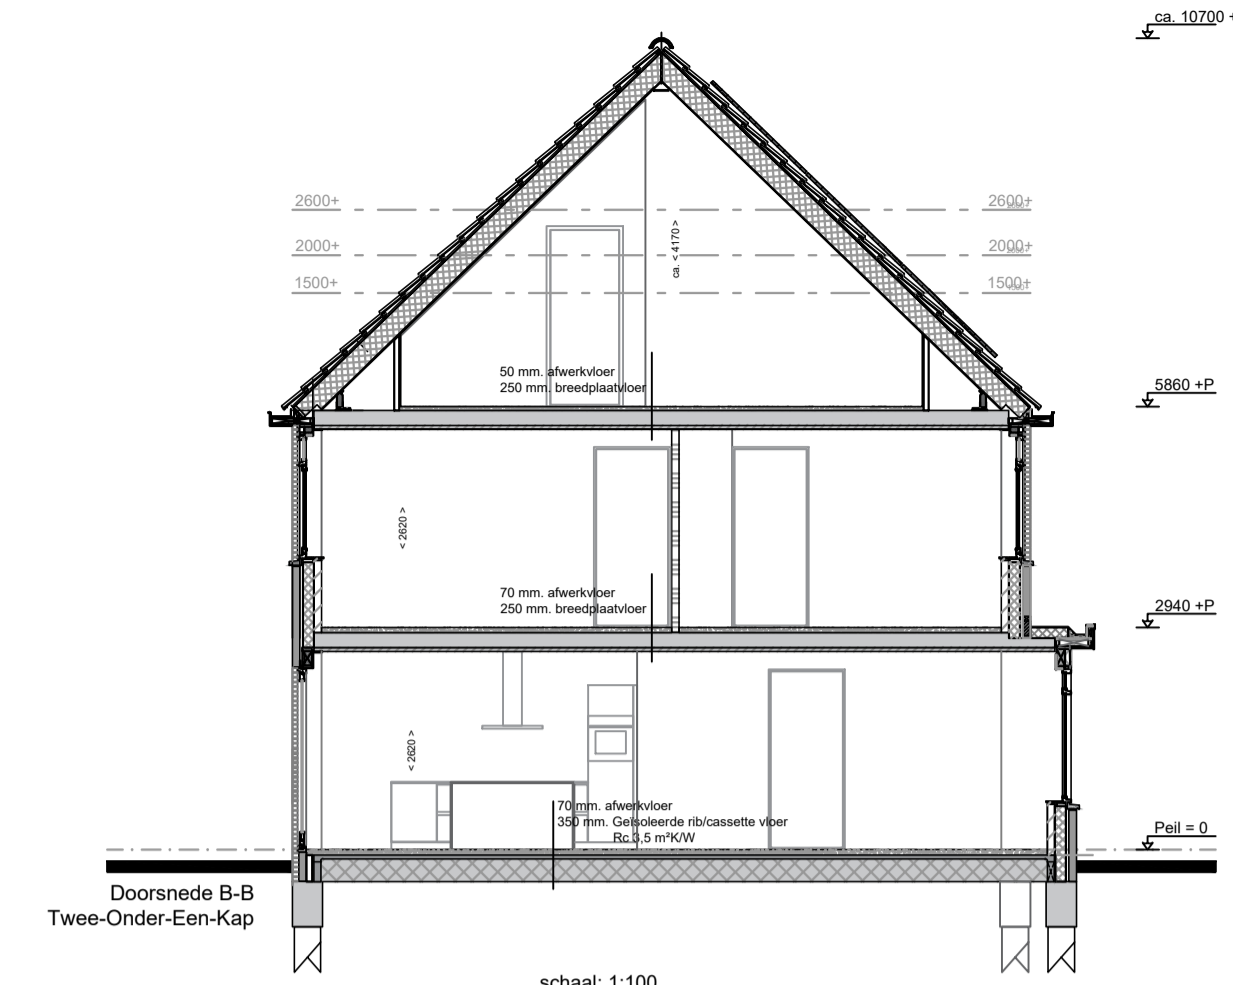


schaal: 1:100

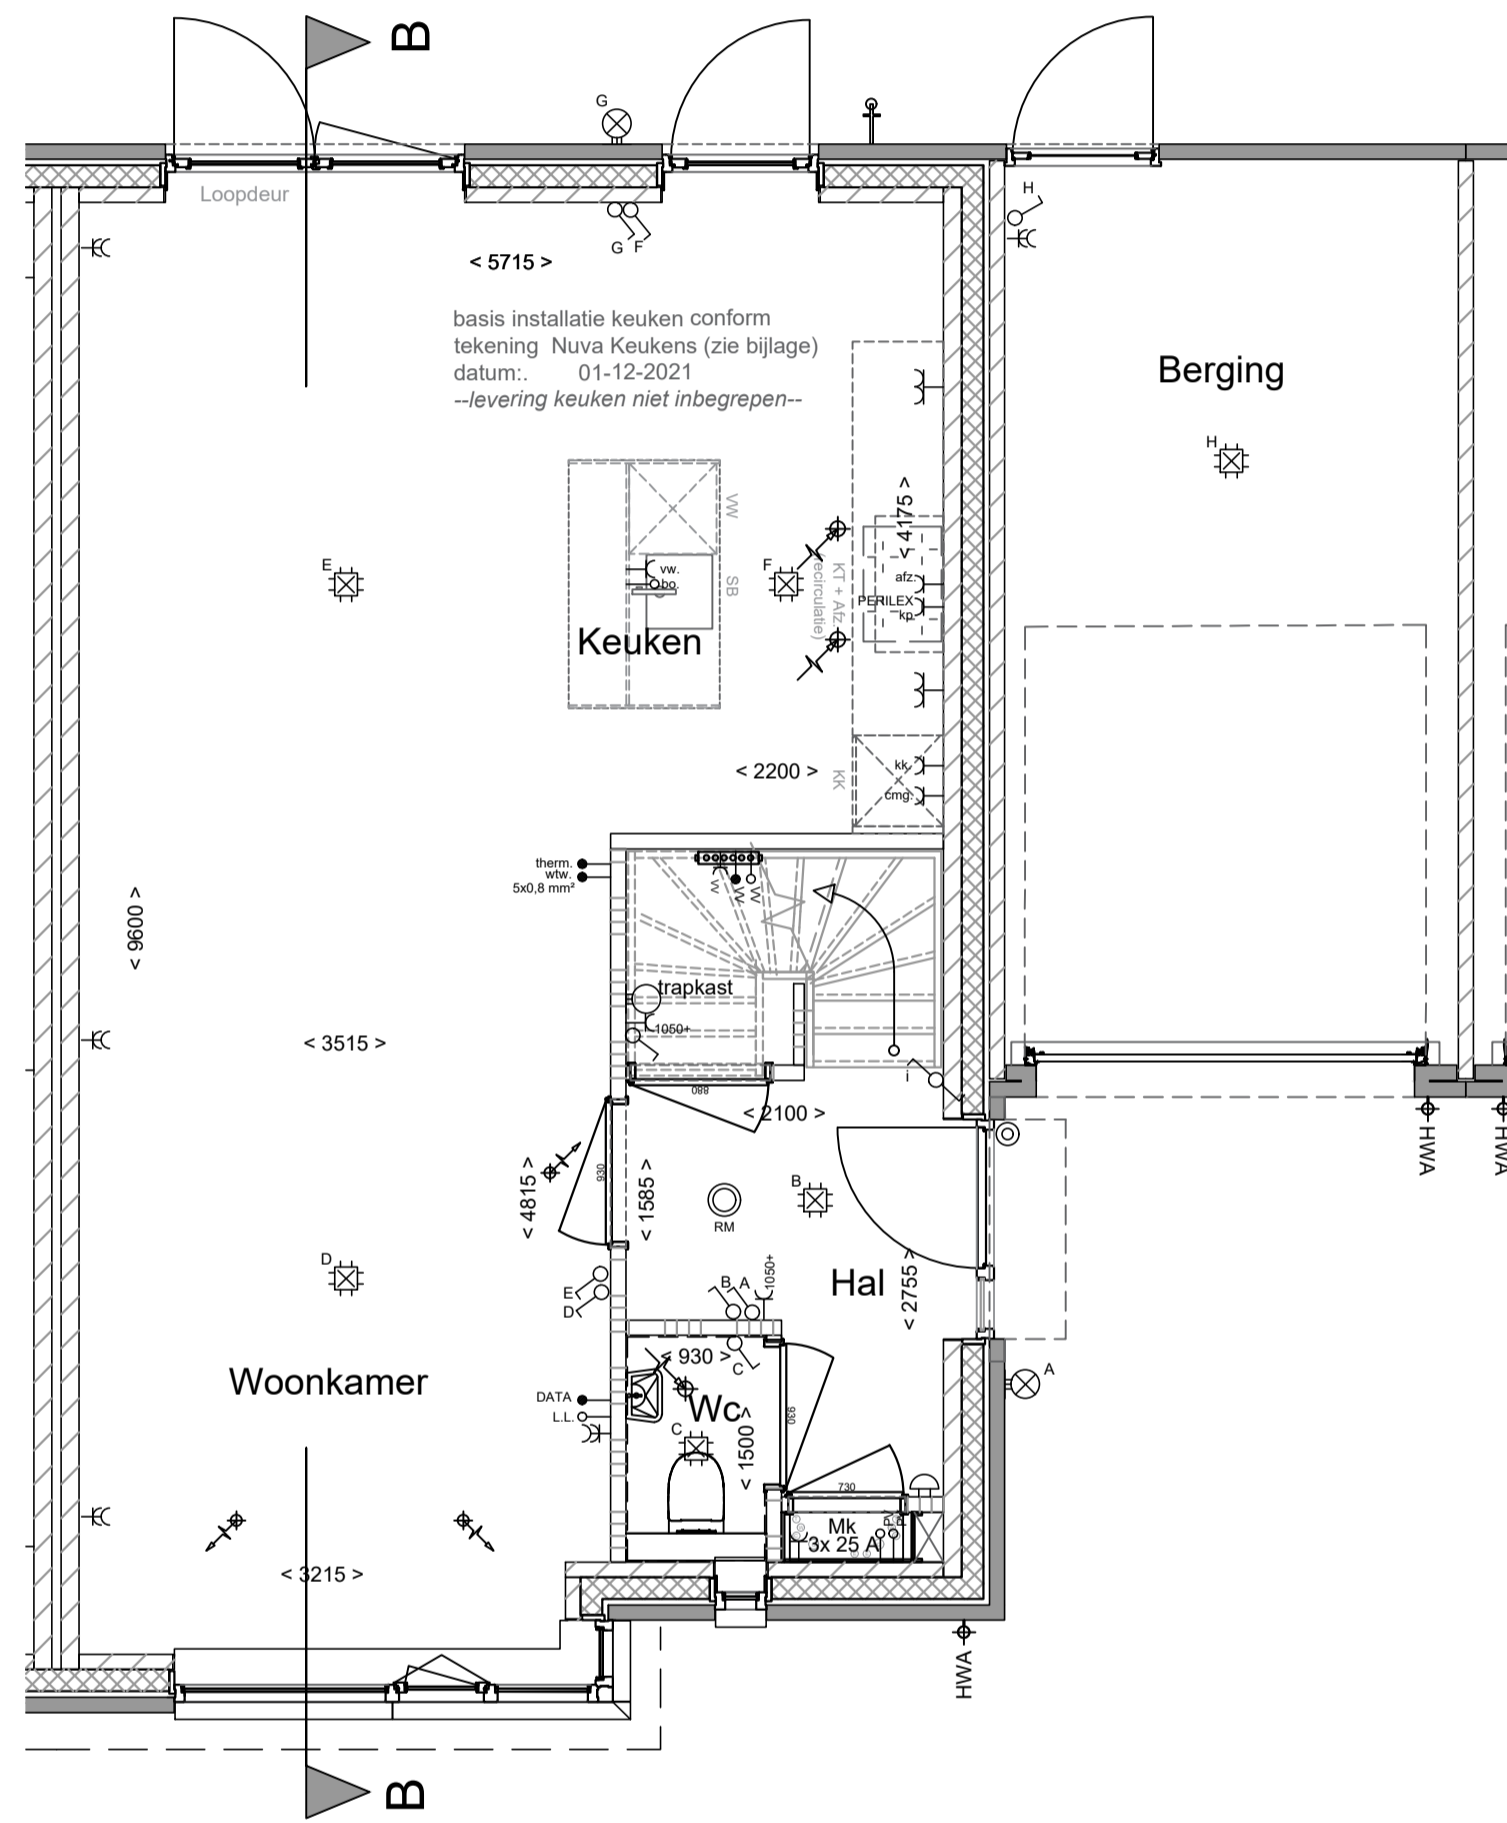


Begane Grond  
Kavel V45

schaal: 1:50

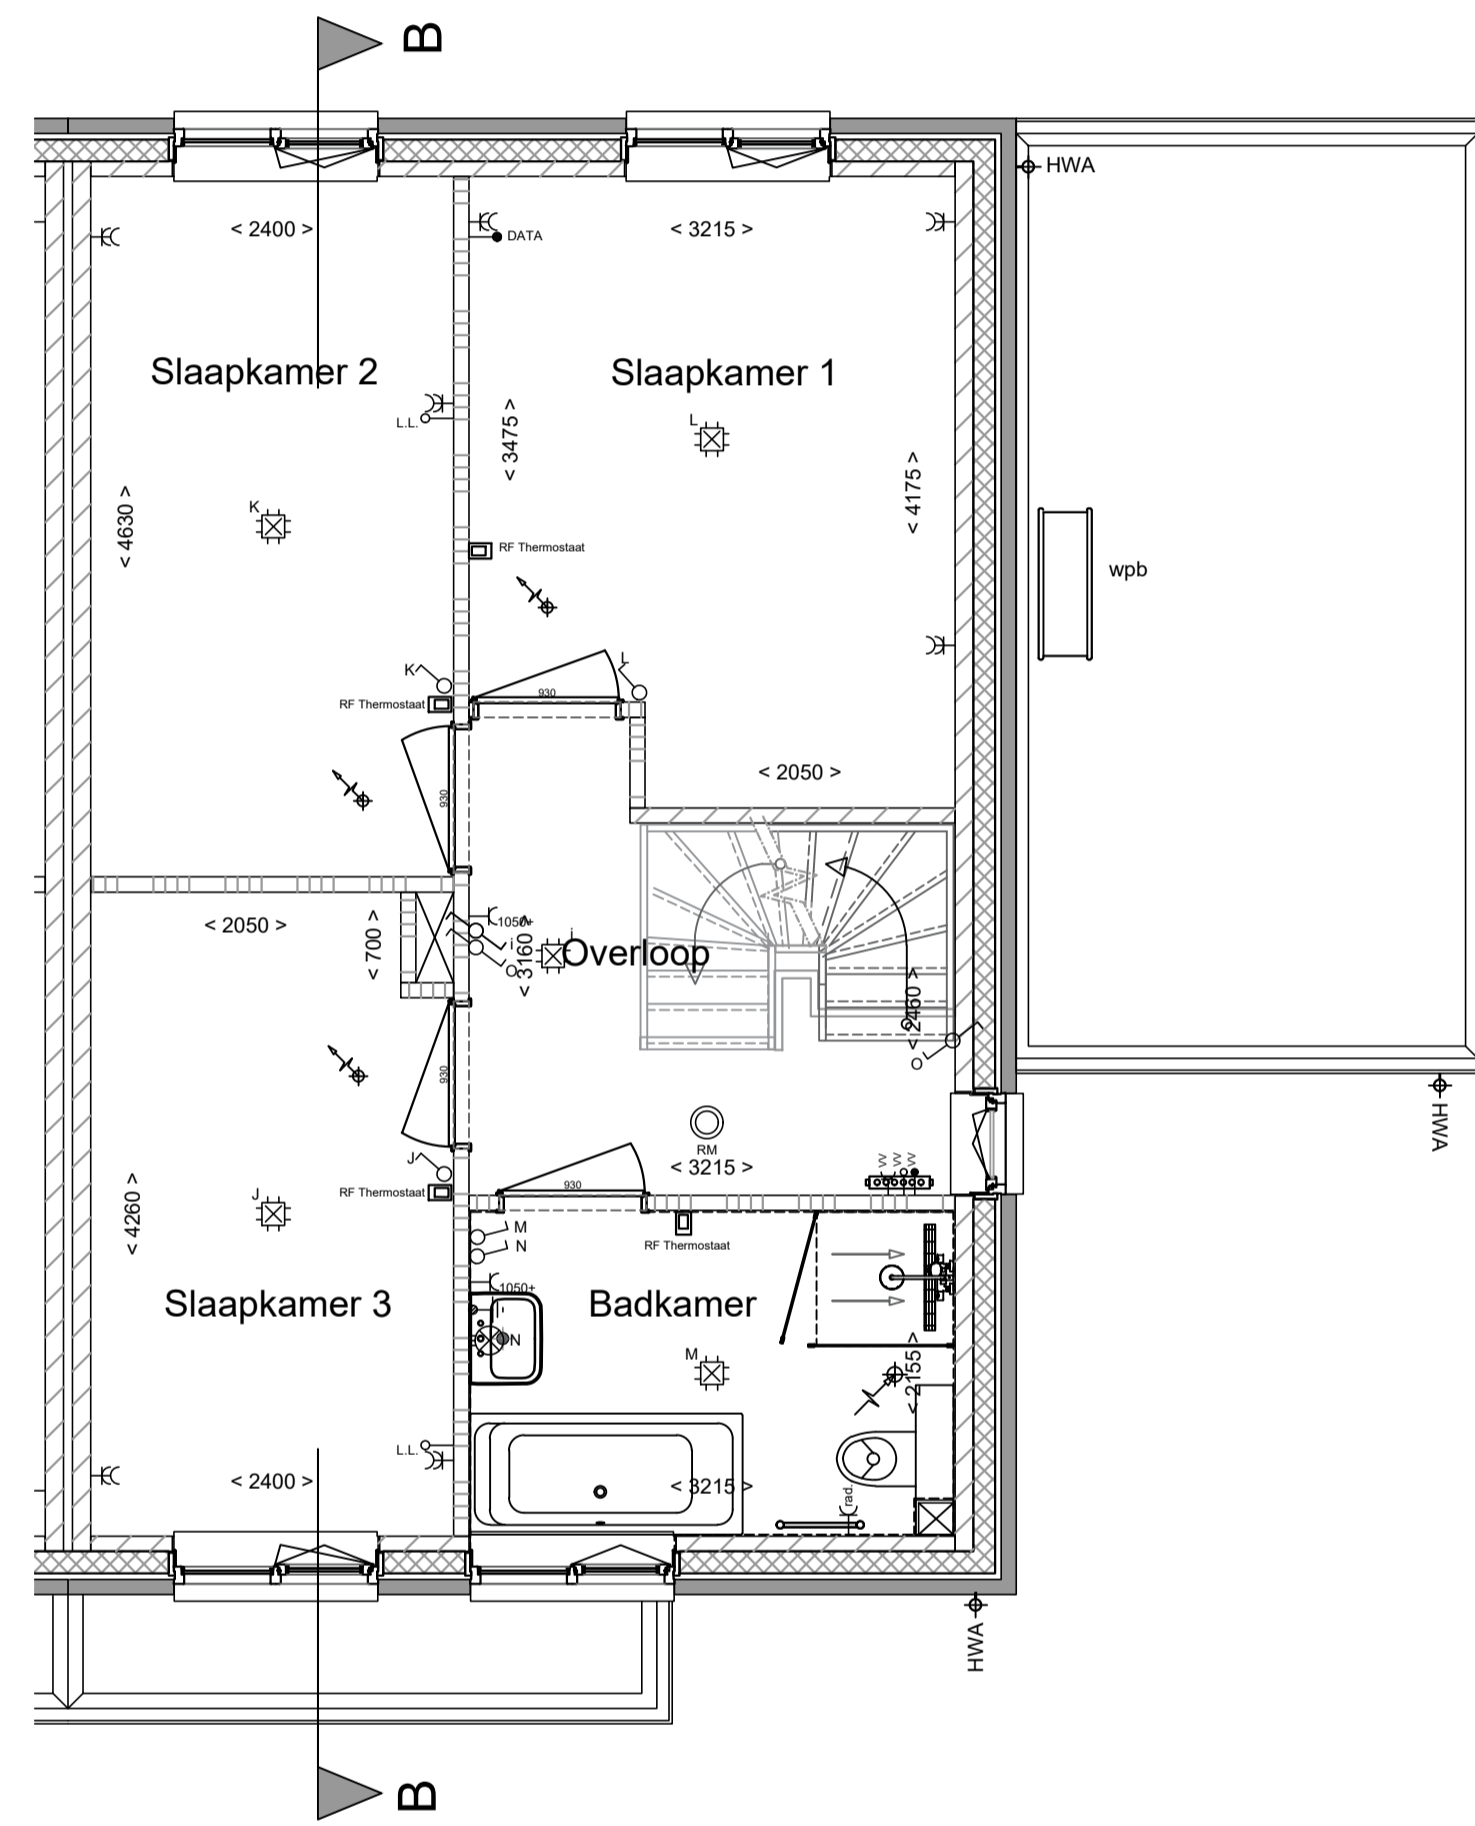

Eerste Verdieping  
Kavel V45

schaal: 1:50

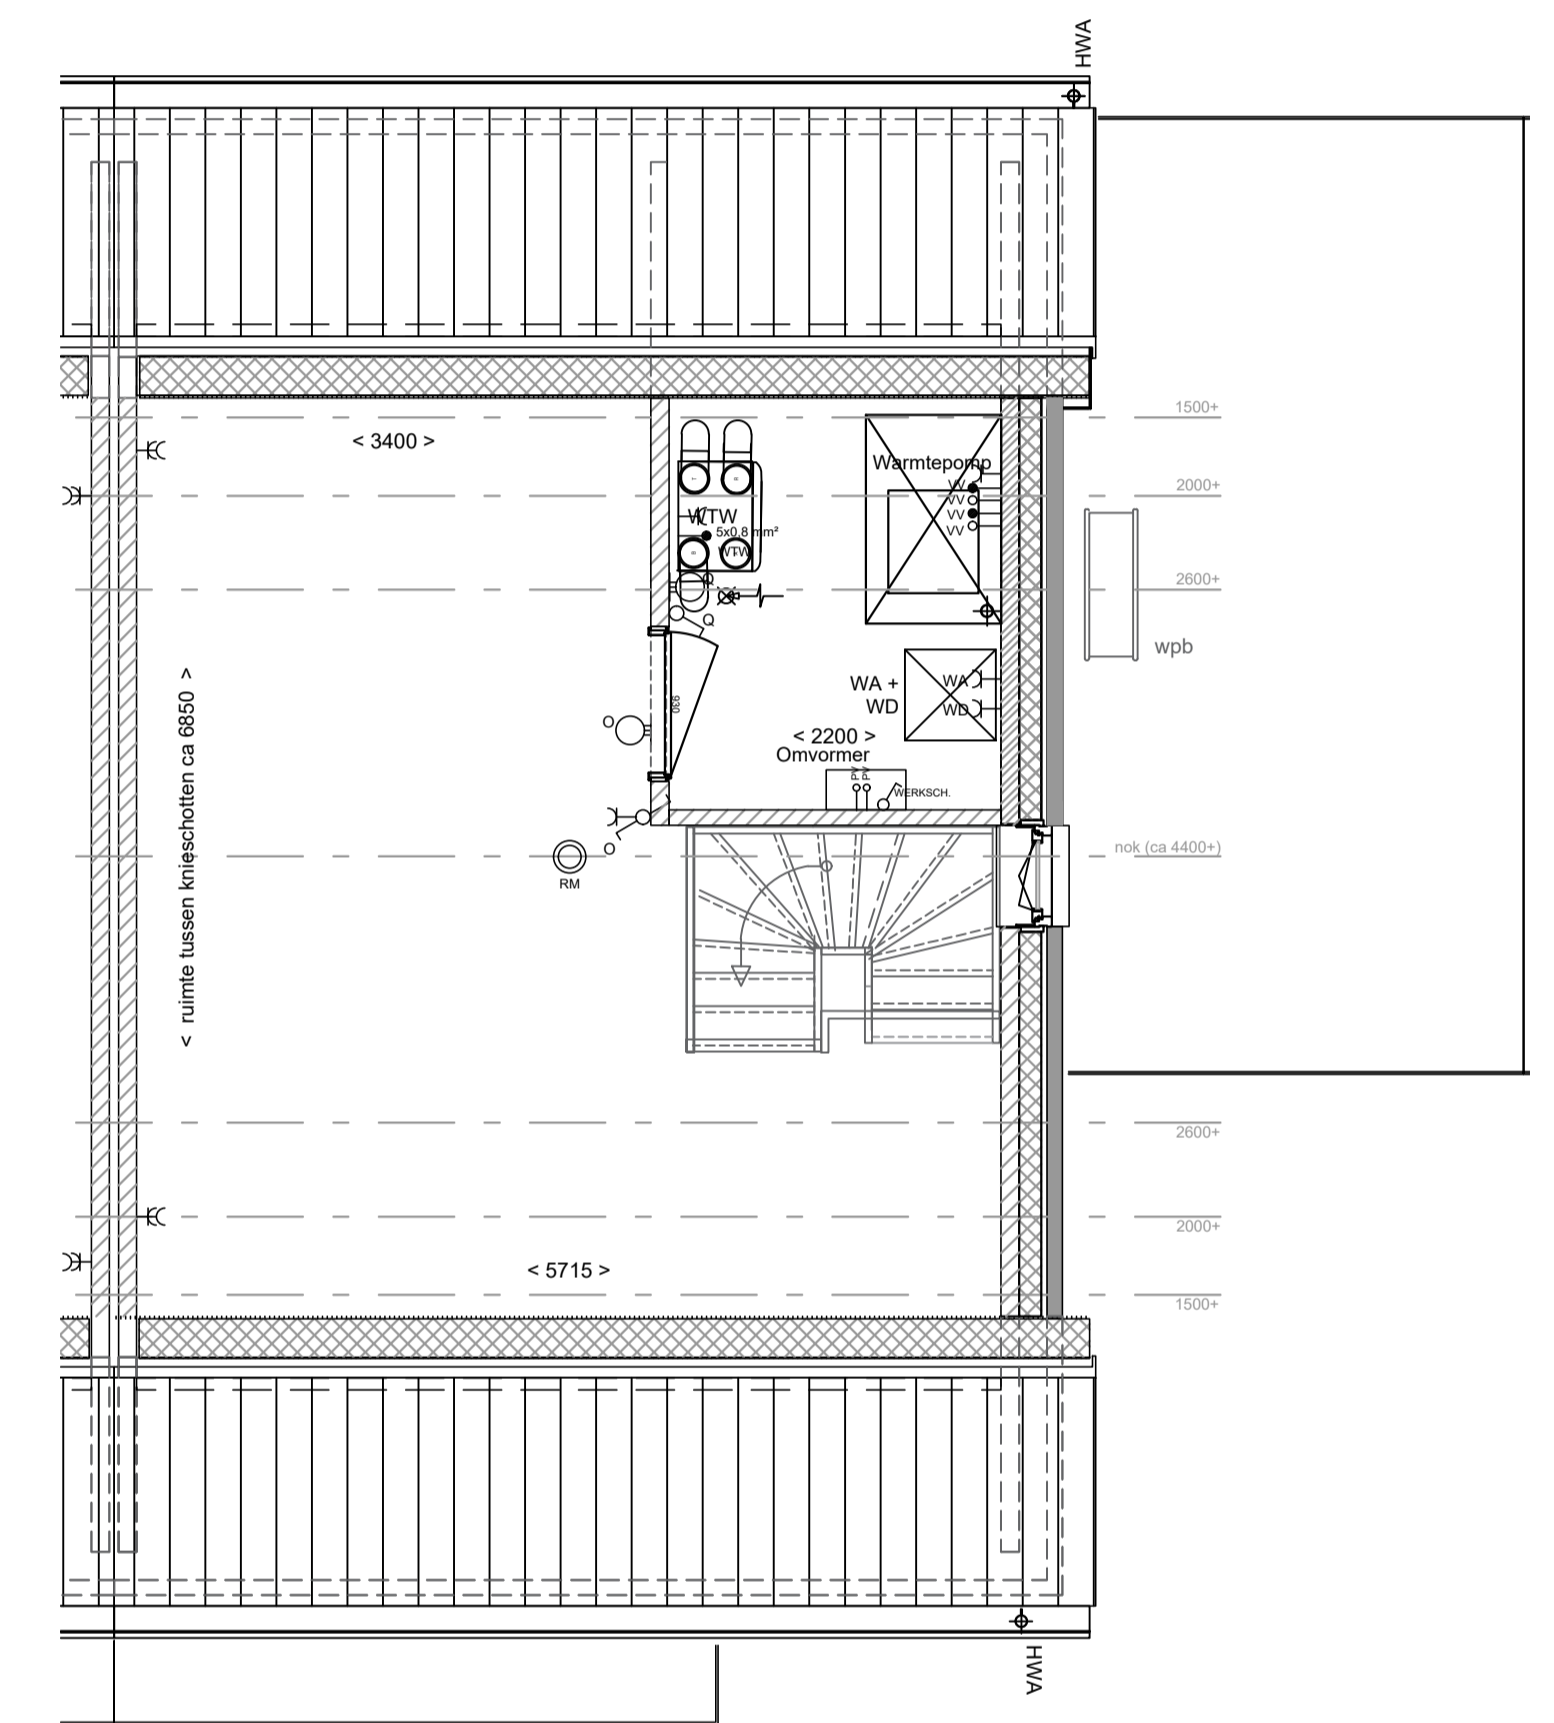


Zolder  
Kavel V45

schaal: 1:50

Renvooi bouwkundig + installaties		Renvooi elektra	
	kalkzandsteen		Enkelpolige schakelaar
	gevelmetselwerk		Wisselschakelaar
	gasbeton		Serieschakelaar
	isolatie		Driepolige schakelaar
	prefab betondorpel		Enkele wandcontactdoos
	verdeler vloerverwarming		Dubbele wandcontactdoos
	v.v.		Leiding bedraad
	opstelplaats WTW unit		L.L. = Leiding onbedraad
	inblaaspunt WTW		aansluitpunt buitenverlichting
	afzuigpunt WTW		Plafondlichtpunt
	Rookmelder		Inbouwspot
	opstelplaats binnenunit warmtepomp		Schel t.b.v. belinstallatie
	opstelplaats wasautomaat+wasdroger		Belddrukker
	opstelplaat		Omvormer PV panelen
	opstelplaat buitenunit warmtepomp		
	opstelplaats PV panelen		

*Het definitieve aantal panelen is indicatief door het voorgeschreven minimaal vermogen in BENG berekening van de betreffende woning*

*Plaats installatieonderdelen is indicatief en wordt uiteindelijk definitief door de installateur bepaald*

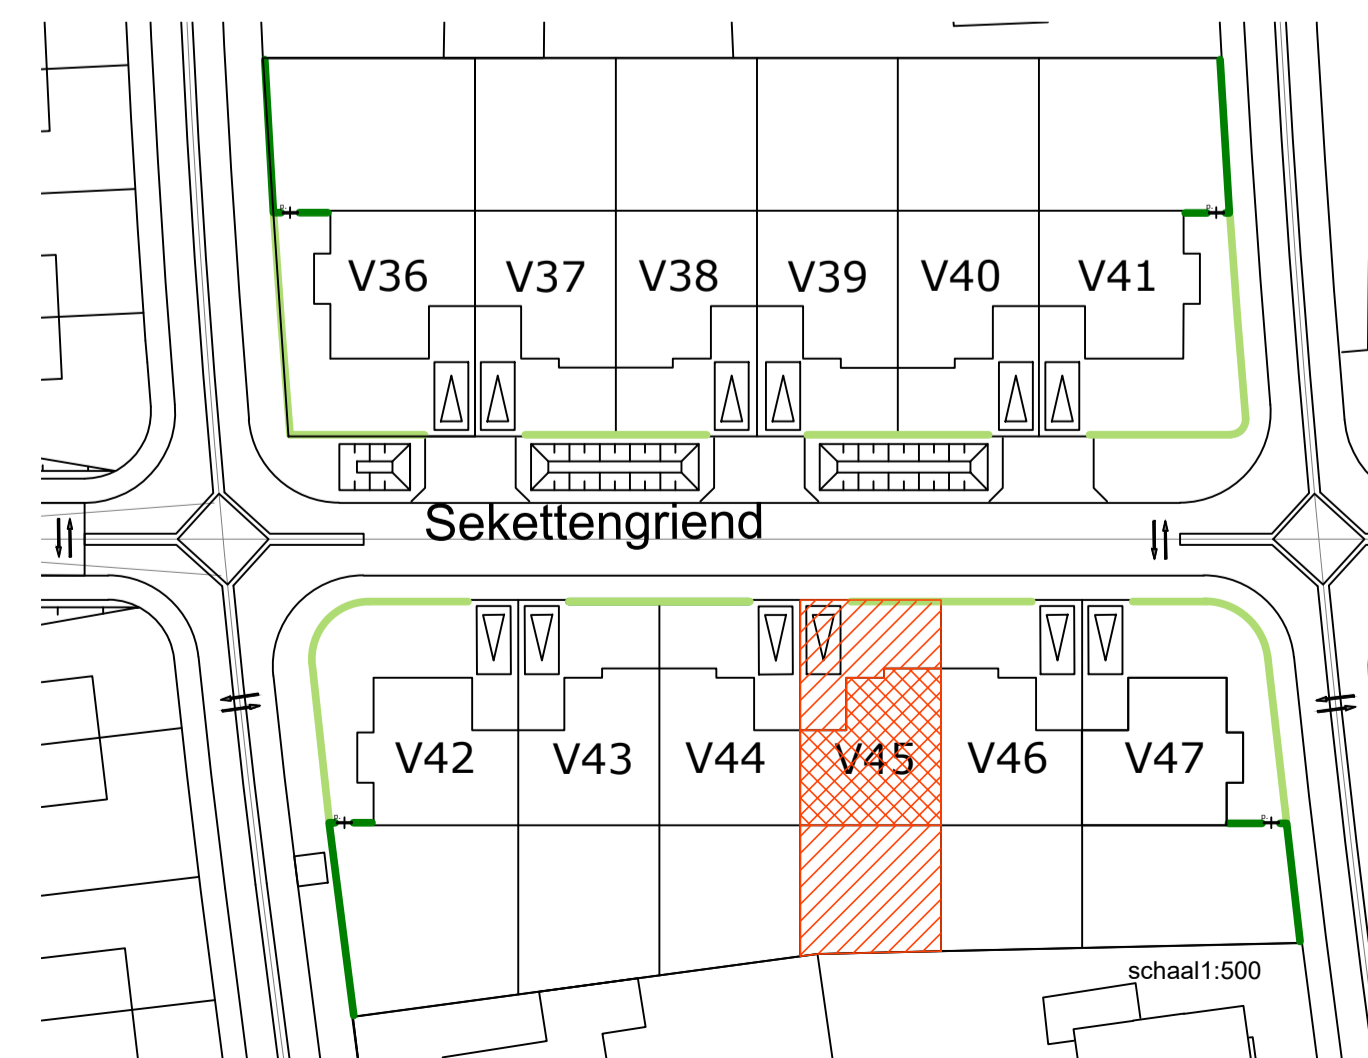

schaal: 1:500



SKH-STIP-00106

Oolder Veste  
Geef je ruimte om te leven

12 WONINGEN OOLDERVESTE POORT

Defintief

PROJECT : 12 woningen Sekettengriend / Herten	GETEKEND : EvdA	PROJECTNR : 804
OPDRACHTGEVER : BPD Projectontwikkeling	DATUM : 12-05-2022	TEKENINGNR : VT-V45
ONDERDEEL : Verkoopoplekening kavel V45	GEWIJZIGD d.d. : ...	
SCHAAL : 1:50 - 1:100 - 1:500	WIJZIGING : ...	
FORMAAT : A1		