



PV panelen; aantallen ter indicatie

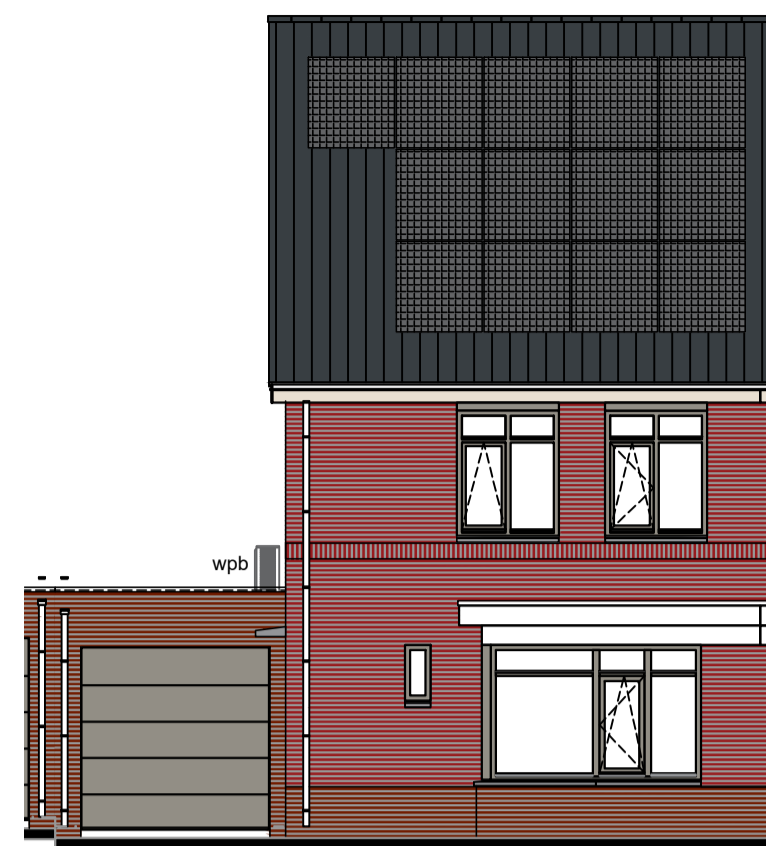


Voorgevel
Kavel V39
schaal: 1:100




Achtergevel
Kavel V39
schaal: 1:100

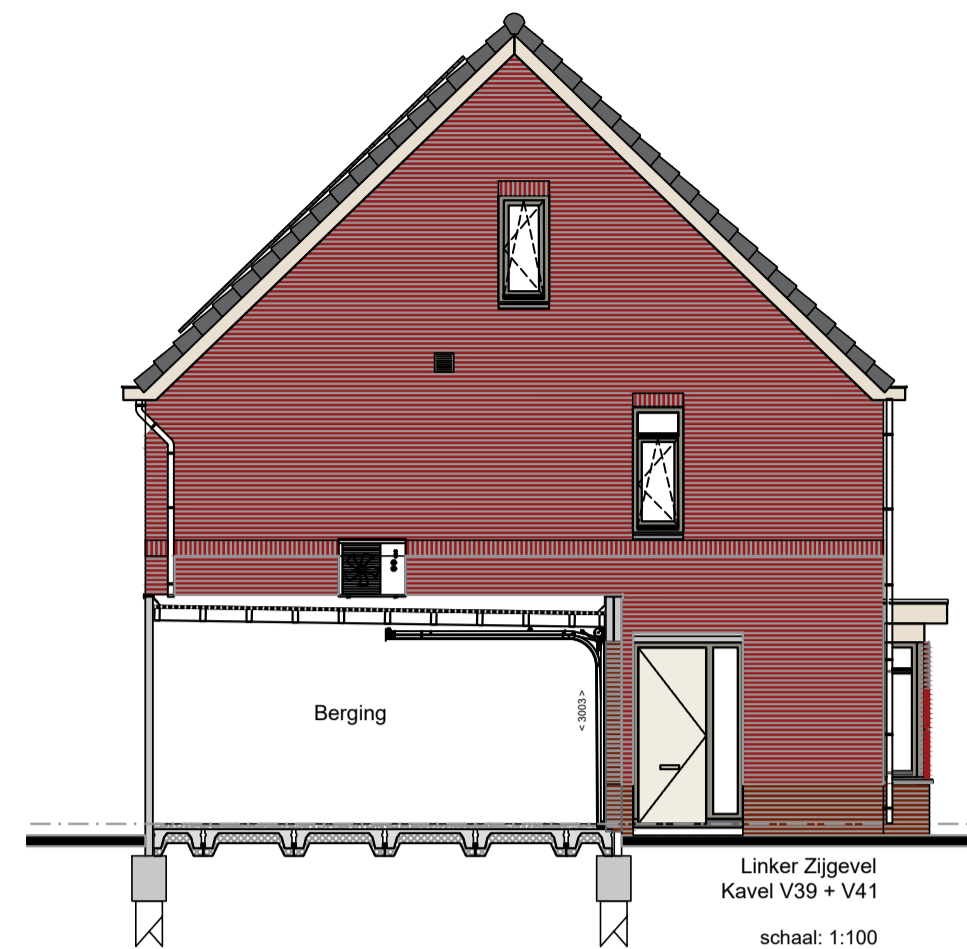

Linker Zigevel
Kavel V39 + V41
schaal: 1:100

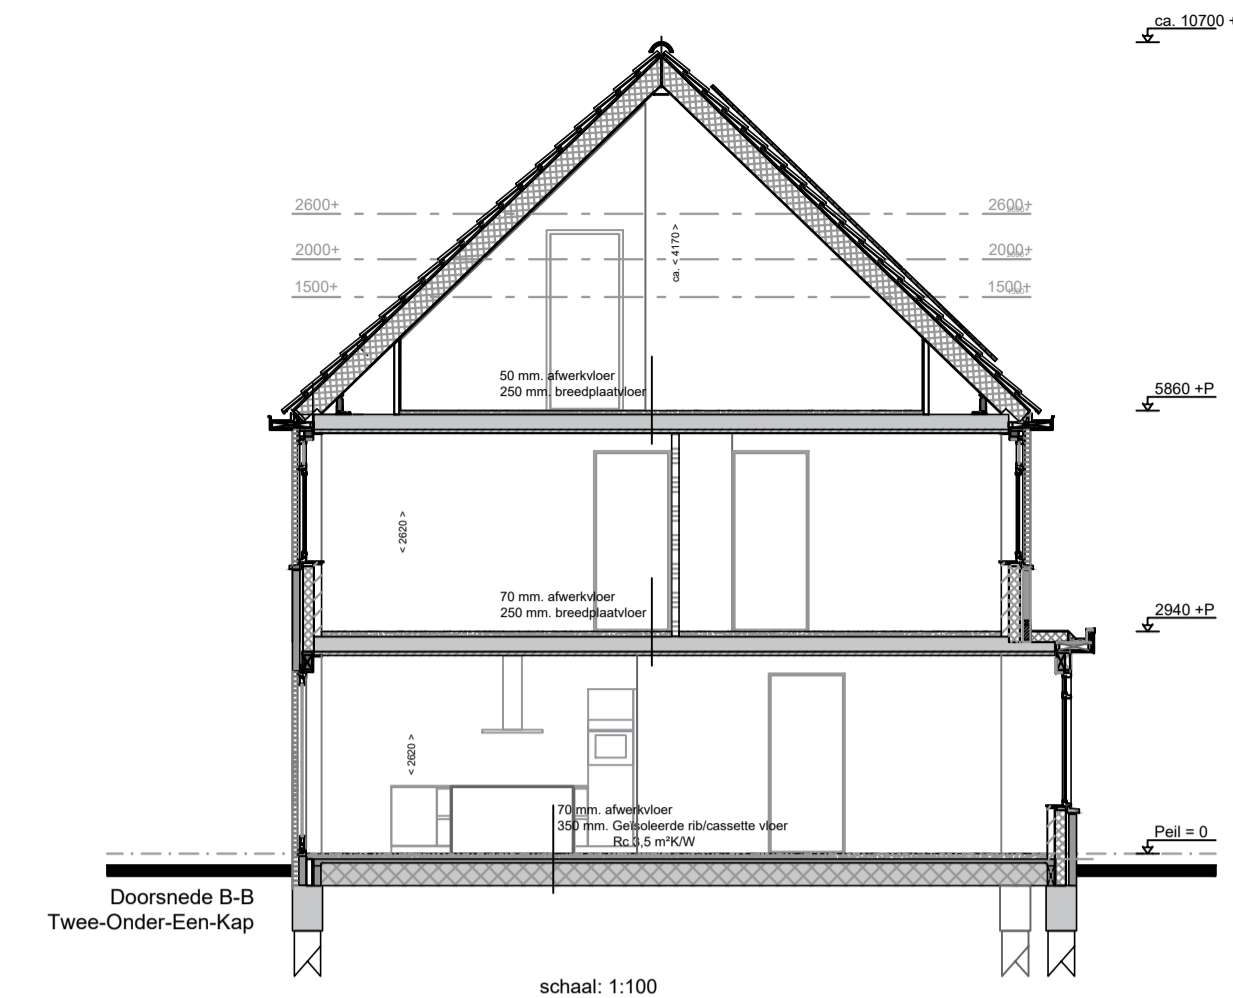


Doorsnede B-B
Twee-Onder-Een-Kap
schaal: 1:100

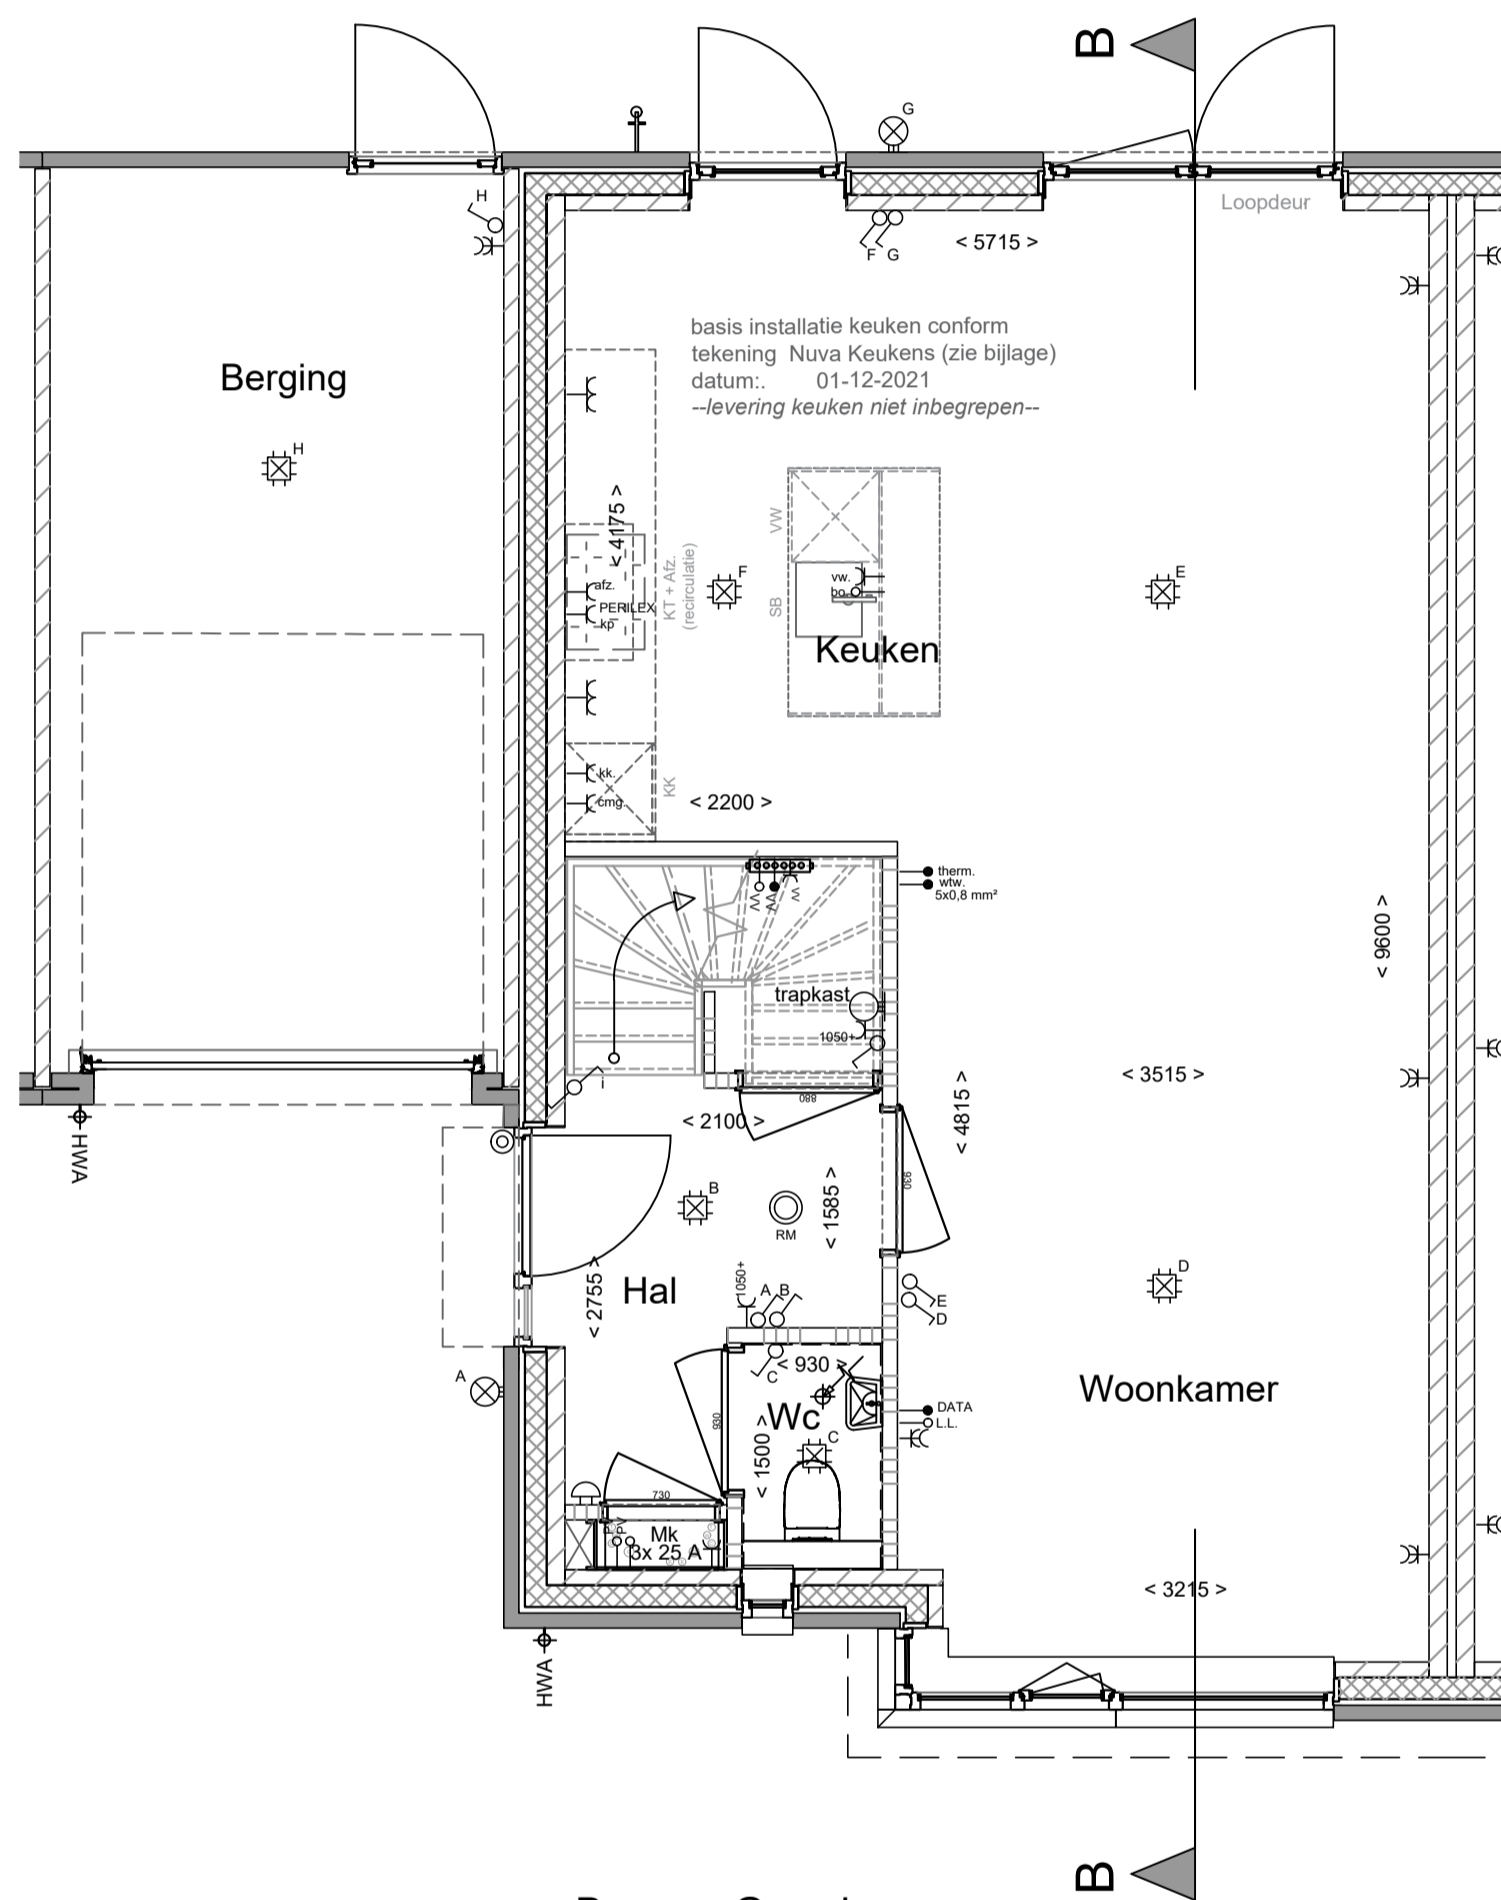


Begane Grond
Kavel V39

schaal: 1:50

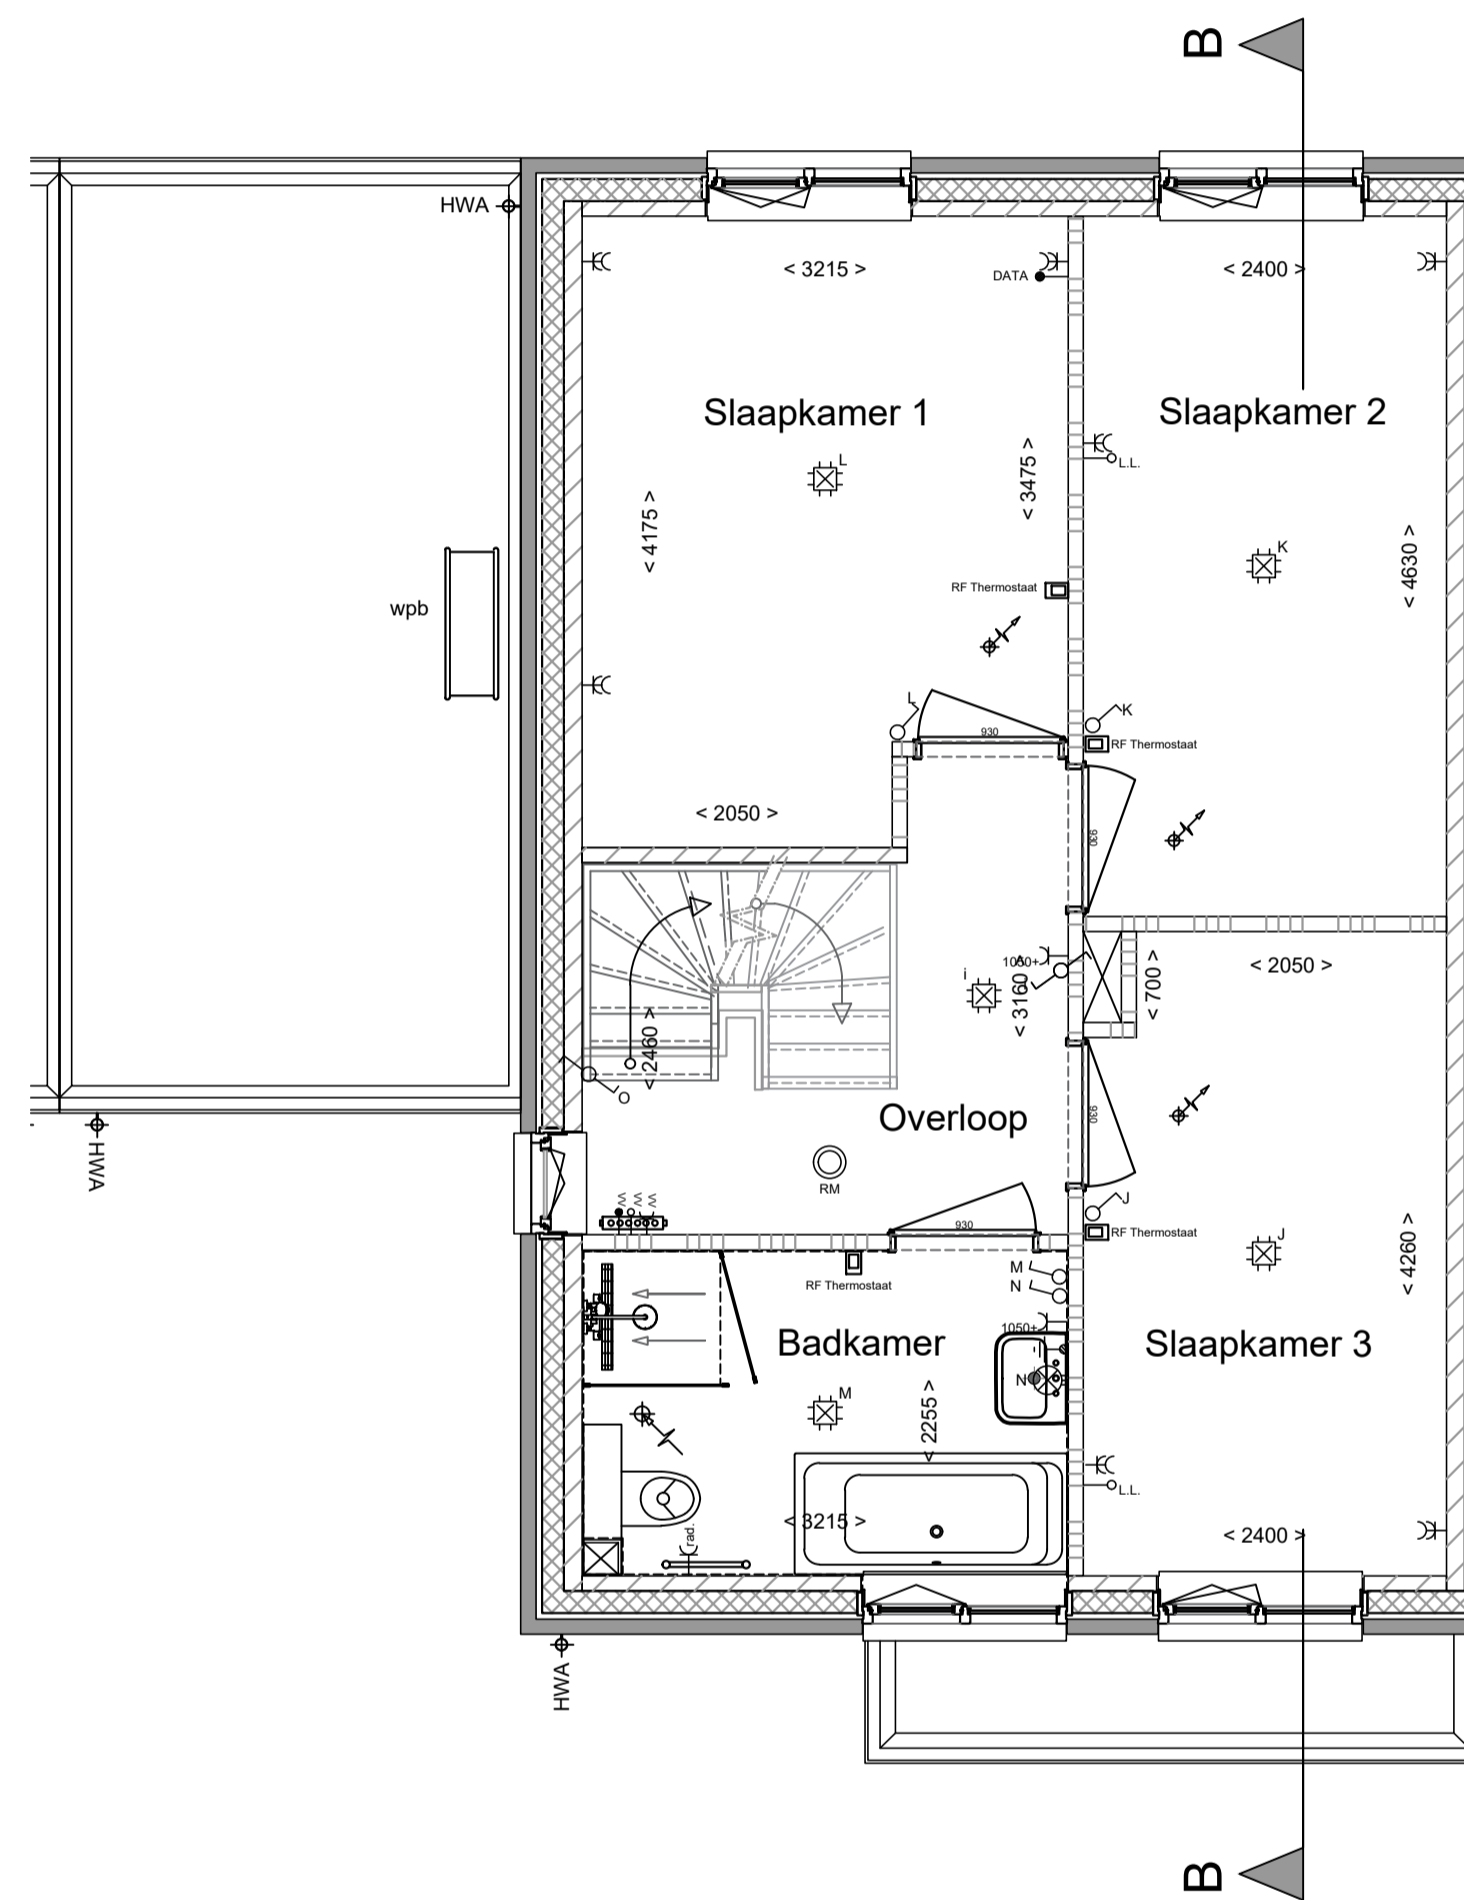

Eerste Verdieping
Kavel V39

schaal: 1:50

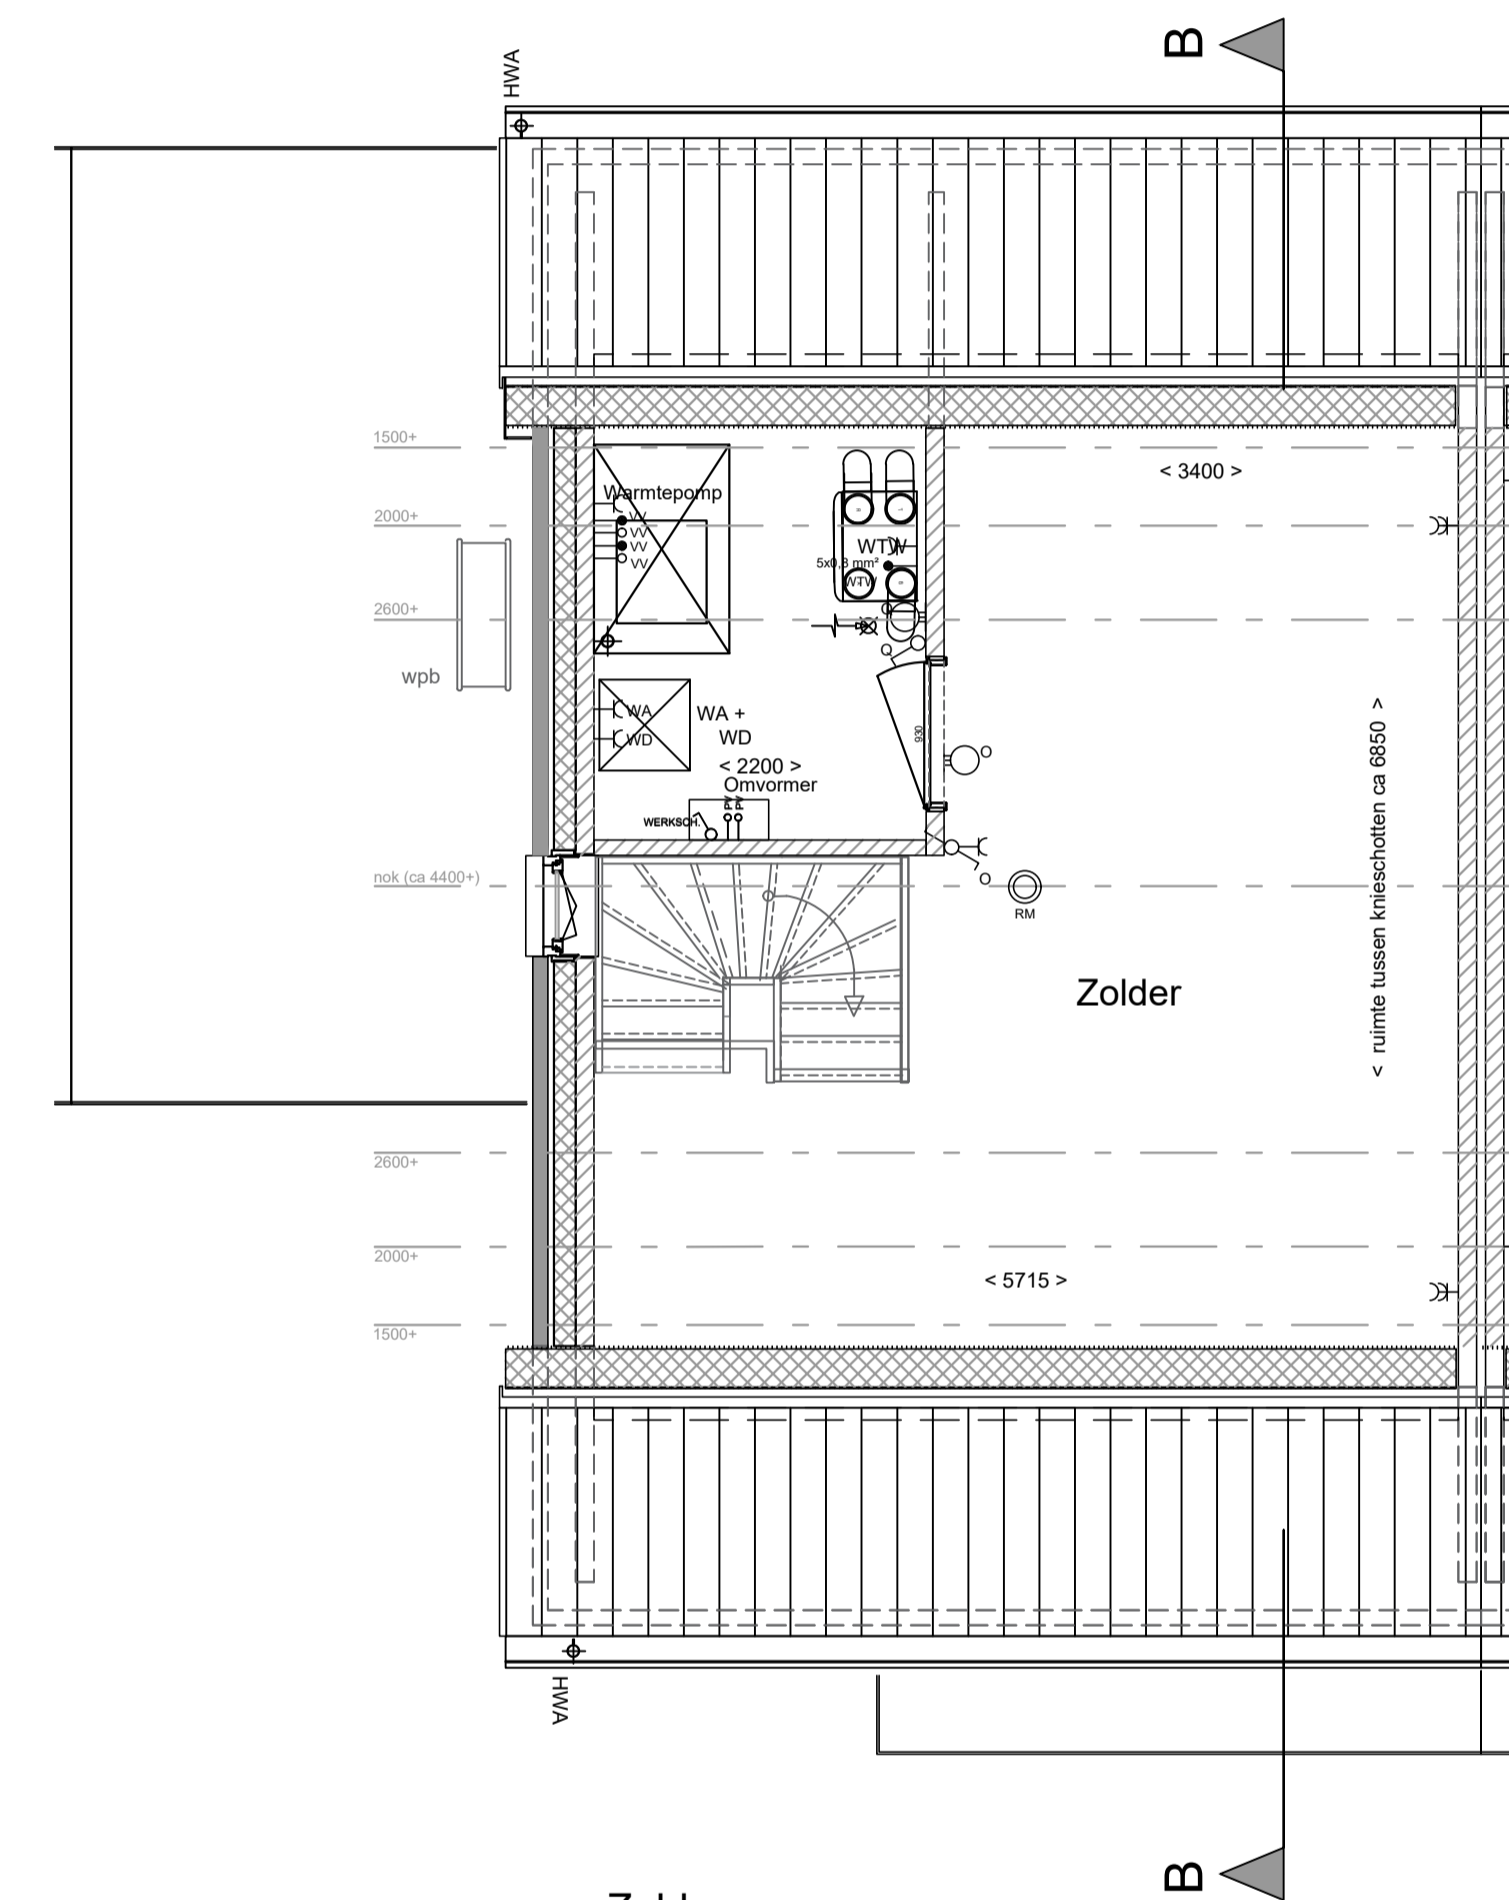


Zolder
Kavel V39

schaal: 1:50

Renvooi bouwkundig + installaties		Renvooi elektra	
	kalkzandsteen		Enkelpolige schakelaar
	gevelmetselwerk		Wisselschakelaar
	gasbeton		Serieschakelaar
	isolatie		Driepolige schakelaar
	prefab betondorpel		Enkele wandcontactdoos
	verdeeler vloerverwarming		Dubbele wandcontactdoos
	opstelplaats WTW unit		Leiding bedraad
	inblaaspunt WTW		L.L. = Leiding onbedraad
	afzuigpunt WTW		aansluitpunt buitenverlichting
	Rookmelder		Plafondlichtpunt
	opstelplaats binnenunit warmtepomp		Inbouwspot
	opstelplaats wasautomaat+wasdroger		Schel t.b.v. belinstallatie
	opstelplaats buitenunit warmtepomp		Belddrukker
	opstelplaats PV panelen		Omvormer PV panelen

Plaat installatieonderdelen is indicatief en wordt uiteindelijk definitief door de installateur bepaald

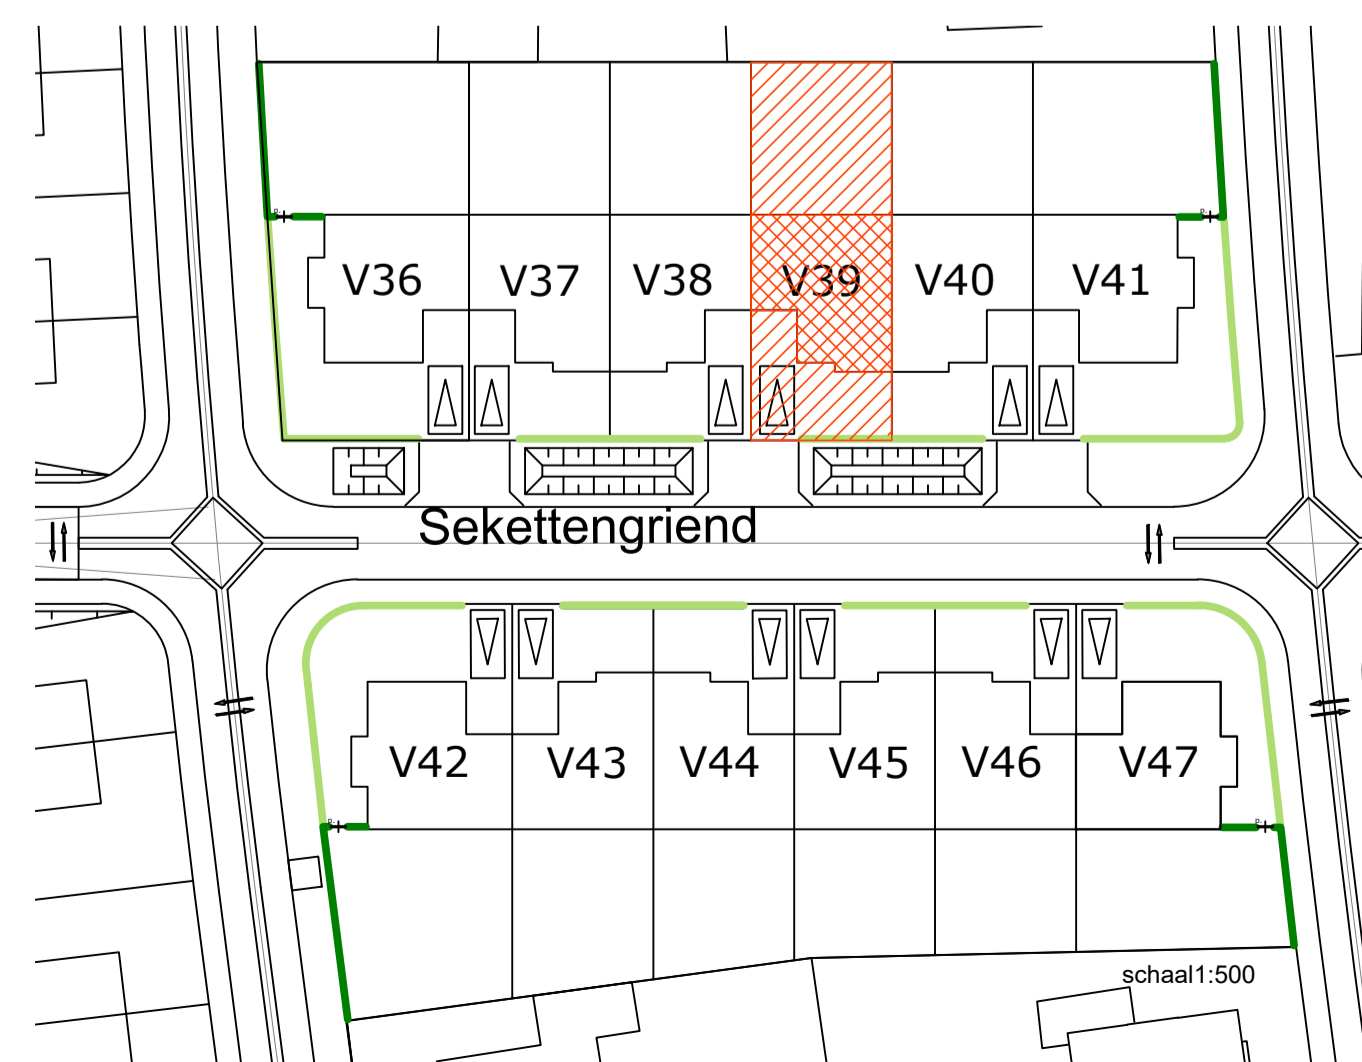

schaal: 1:500



SKH-STIP-00106

12 WONINGEN OOLDERVESTE POORT

Definitief

PROJECT : 12 woningen Sekettengriend / Herten	GETEKEND : EvdA	PROJECTNR : 804
OPDRACHTGEVER : BPD Projectontwikkeling	DATUM : 12-05-2022	TEKENINGNR : VT-V39
ONDERDEEL : Verkooptekening kavel V39	GEWIJZIGD d.d. : ...	
SCHAAL : 1:50 - 1:100 - 1:500	WIJZIGING : ...	
FORMAAT : A1		

Geeft je ruimte om te leven