



PV panelen; aantallen ter indicatie

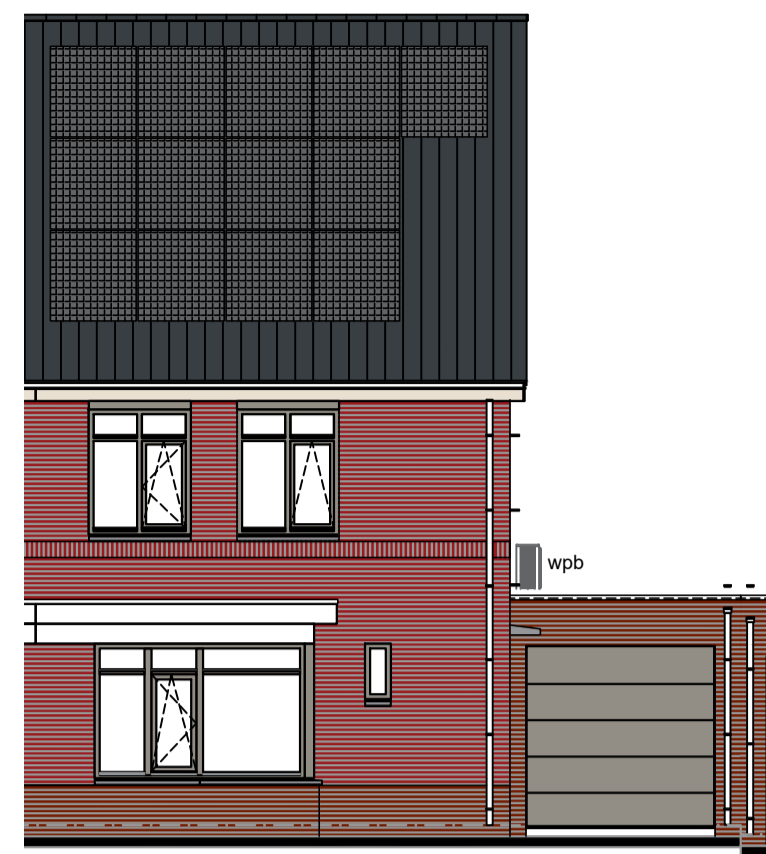


Voorgevel  
Kavel V38  
schaal: 1:100




Achtergevel  
Kavel V38  
schaal: 1:100

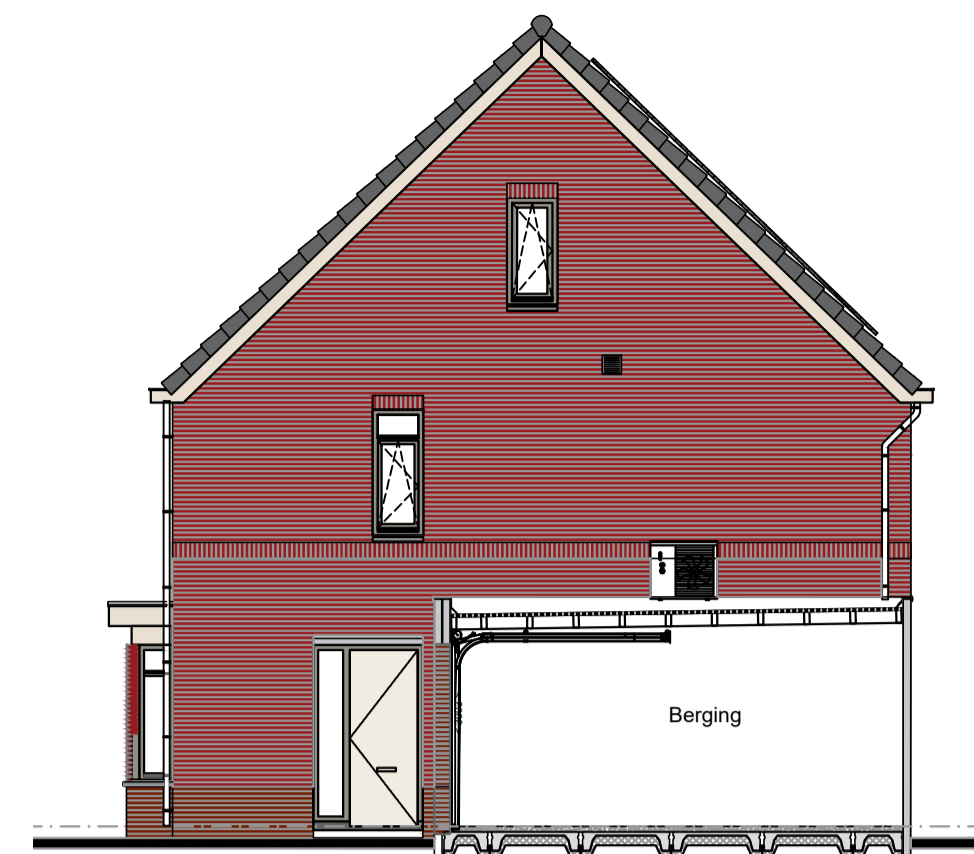


Rechter Zijgevel  
Kavel V38 + V40  
schaal: 1:100

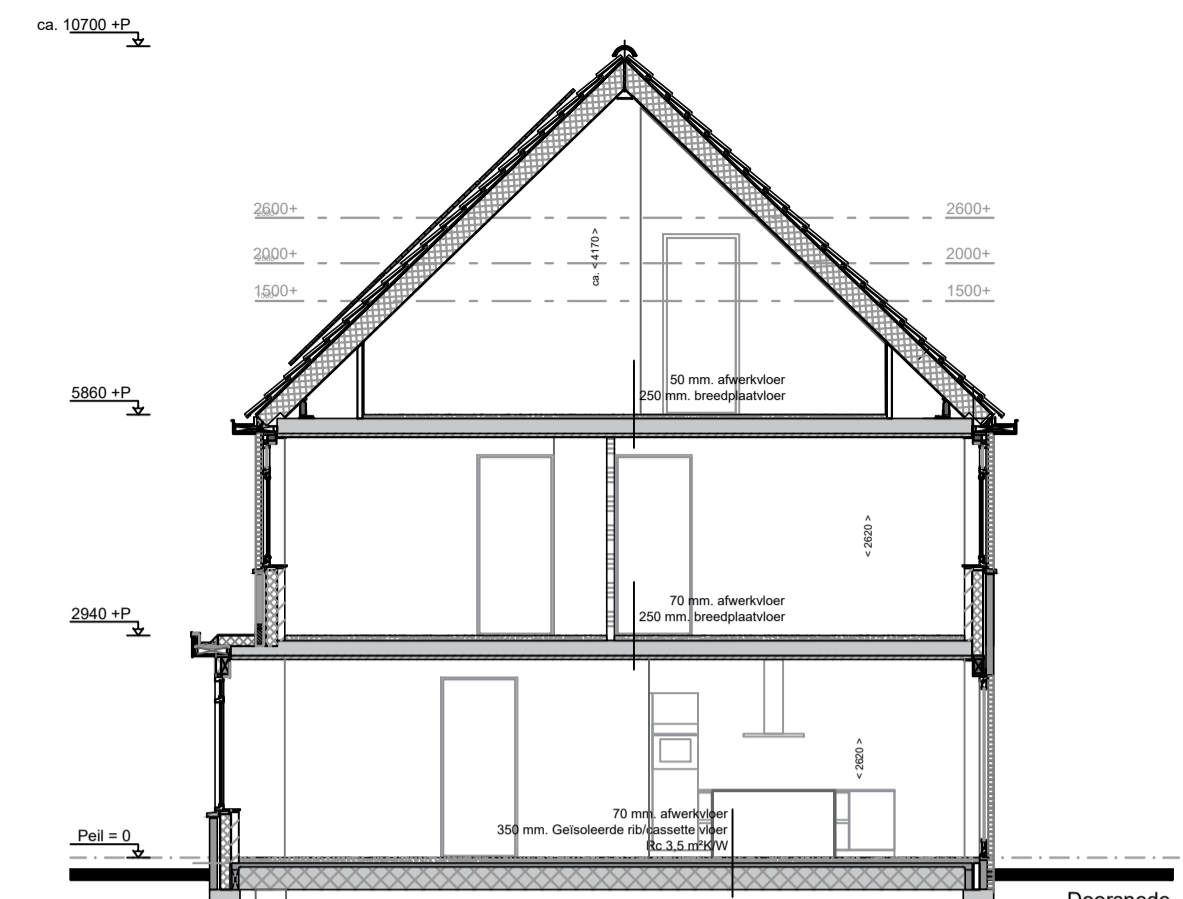


Doorsnede B-B  
Twee-Onder-Een-Kap  
schaal: 1:100

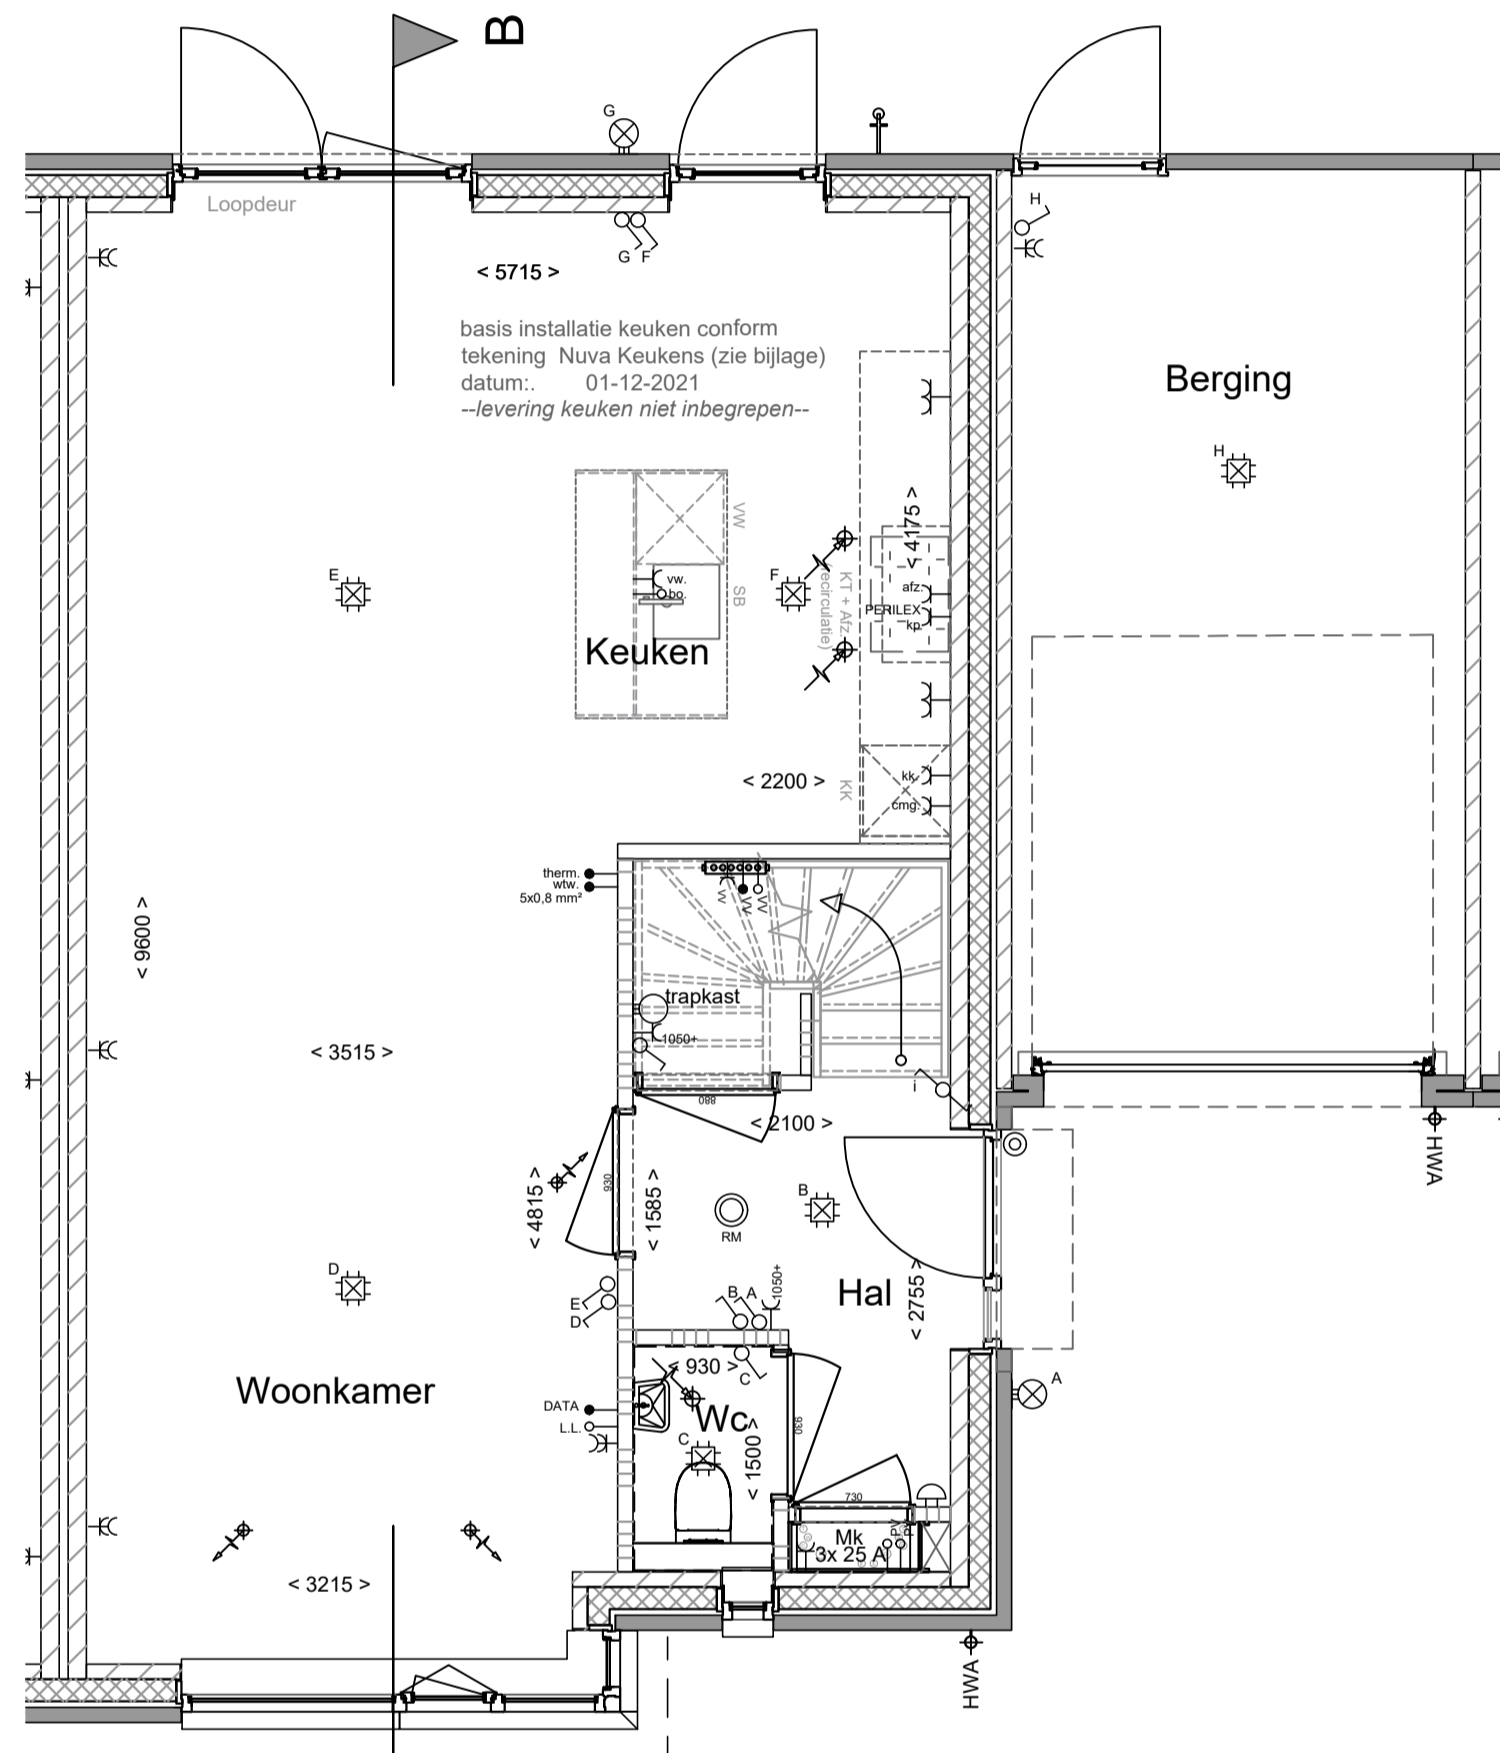

Begane Grond  
Kavel V38  
schaal: 1:50

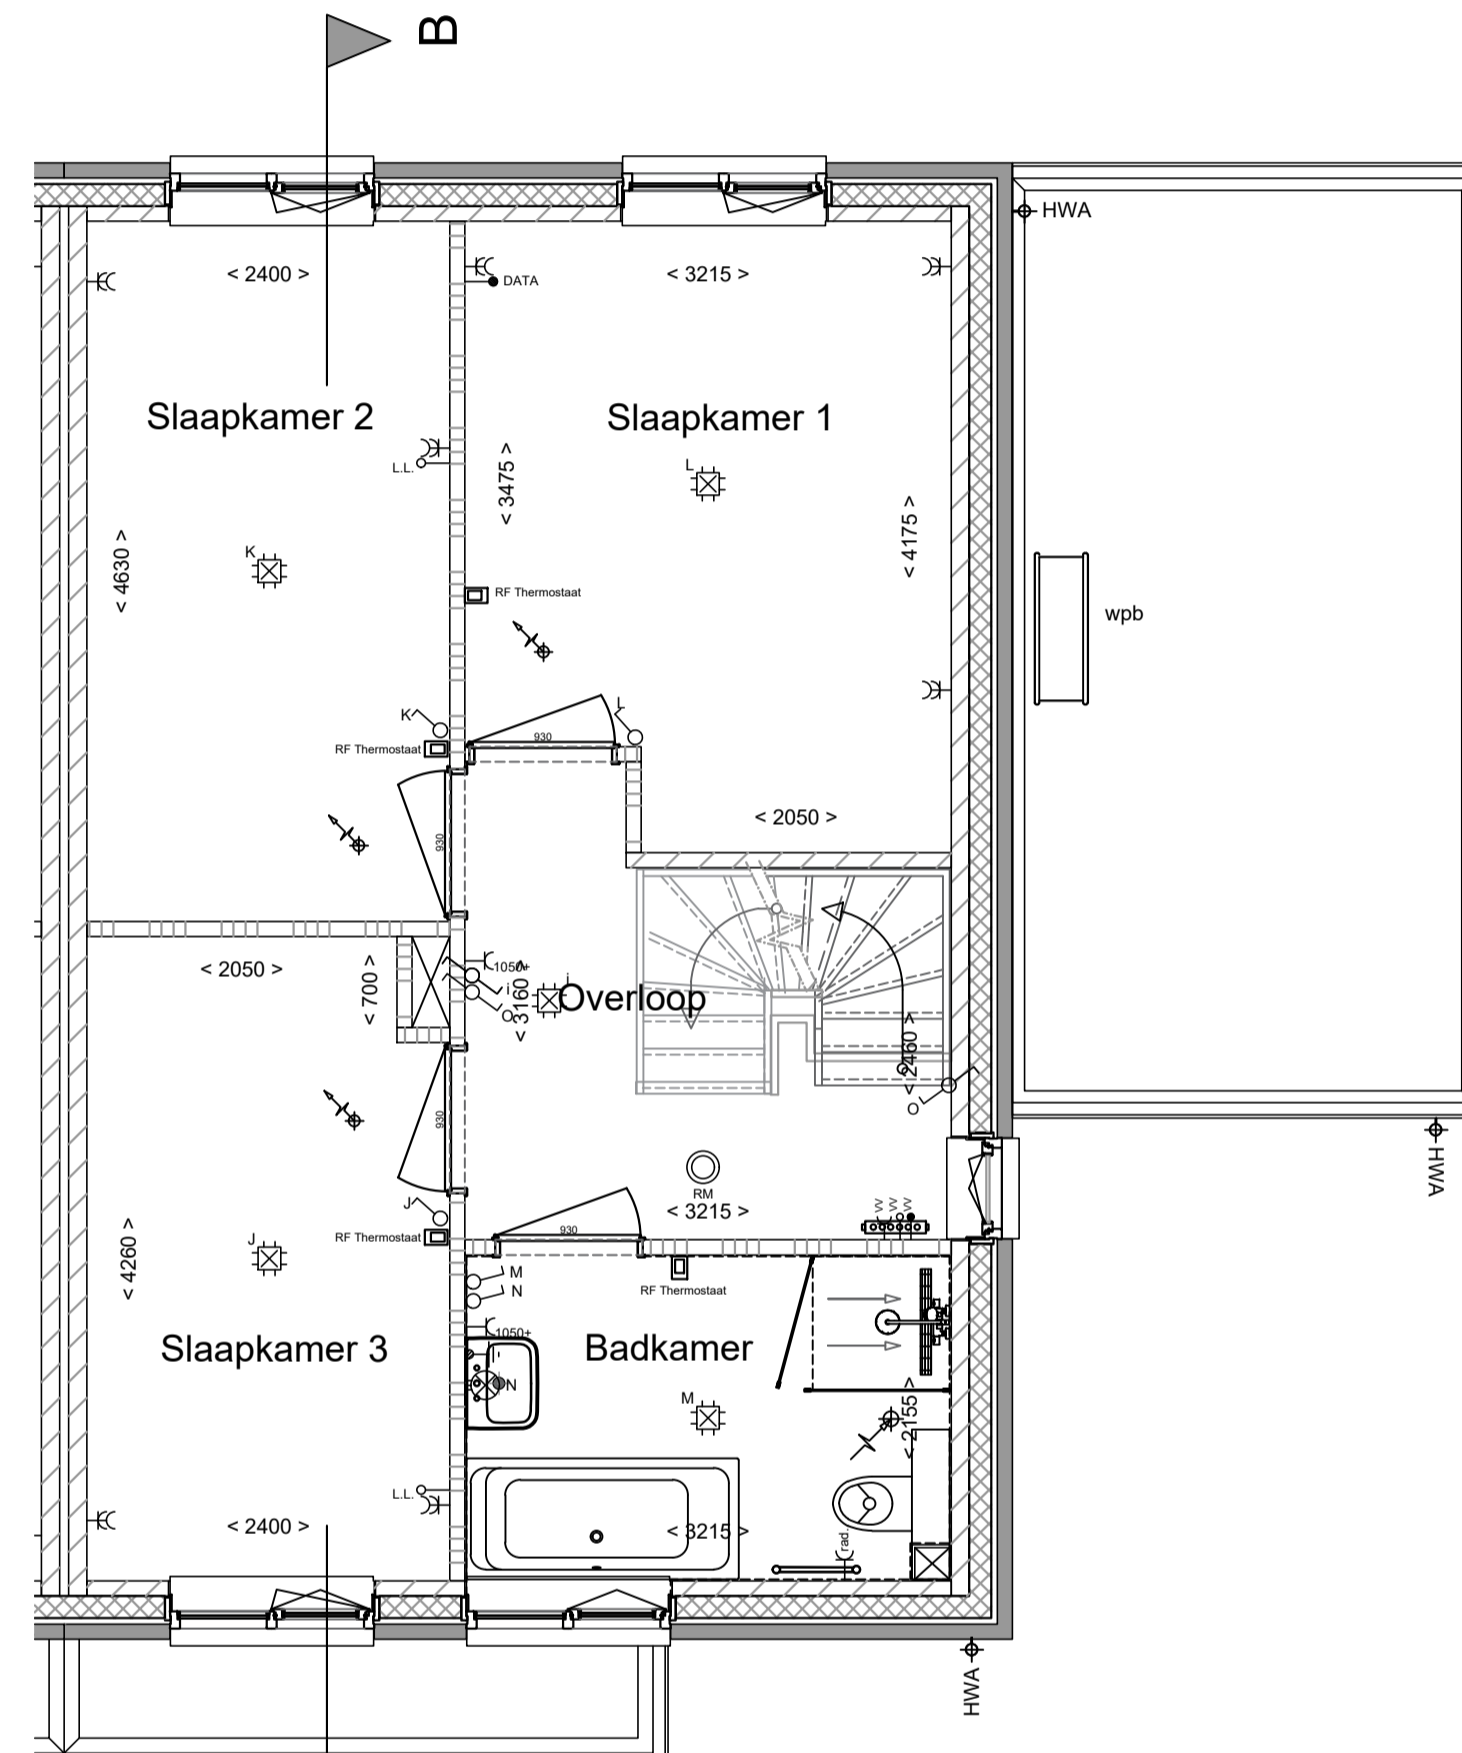

Eerste Verdieping  
Kavel V38  
schaal: 1:50

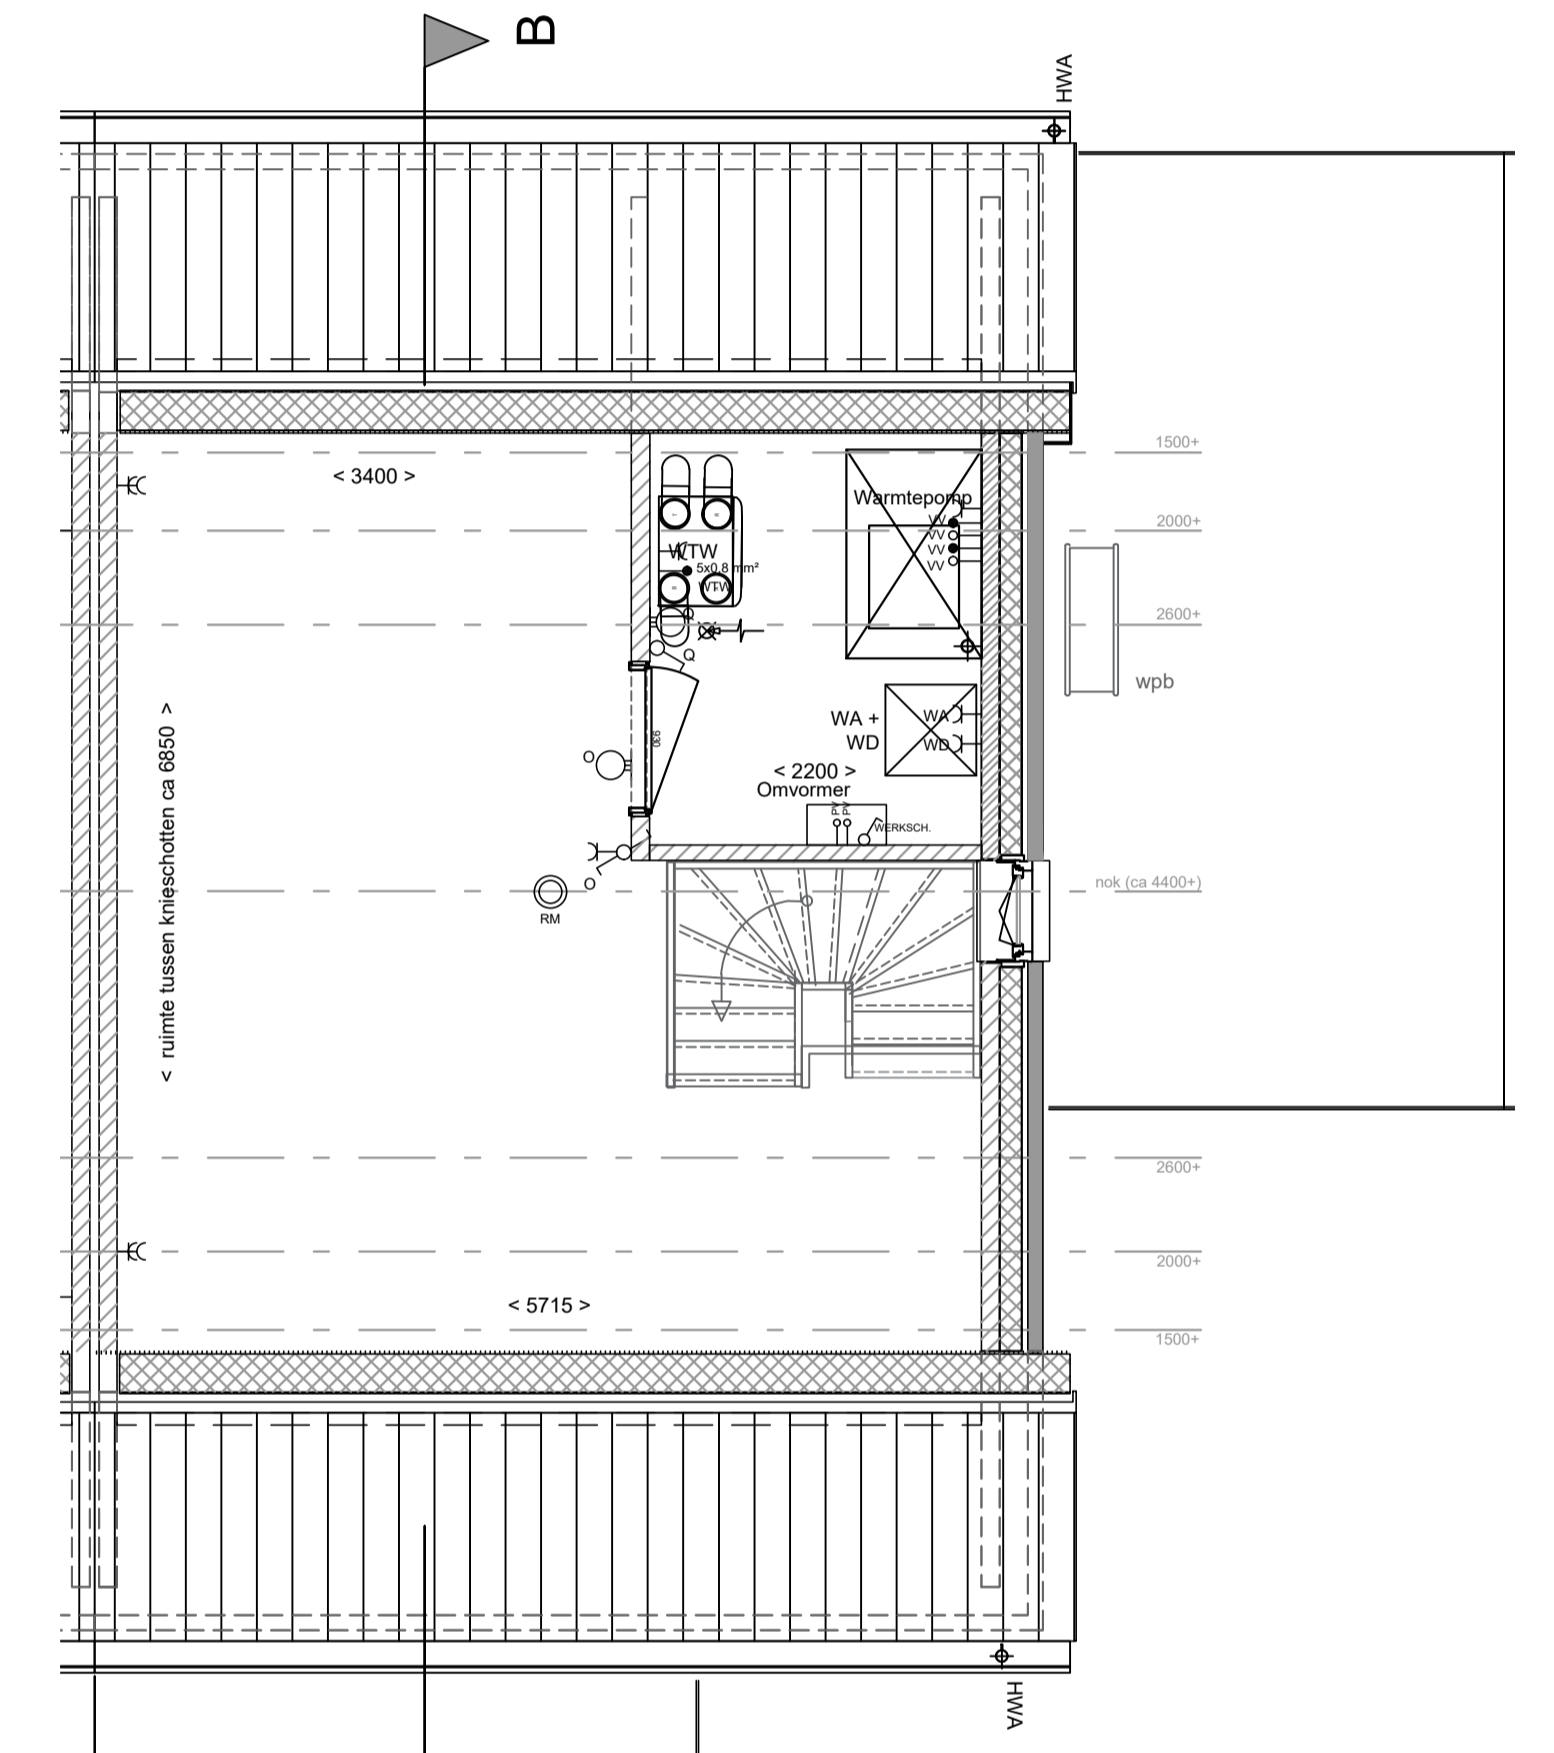


Zolder  
Kavel V38  
schaal: 1:50

Renvooi bouwkundig + installaties		Renvooi elektra	
	kalkzandsteen		Enkelpolige schakelaar
	gevelmetselwerk		Wisselschakelaar
	gasbeton		Serieschakelaar
	isolatie		Driepolige schakelaar
	prefab betondorpel		Enkele wandcontactdoos
	verdeler vloerverwarming		Dubbele wandcontactdoos
	opstelplaats WTW unit		Leiding bedraad
	inblaaspunt WTW		L.L. = Leiding onbedraad
	afzuigpunt WTW		aansluitpunt buitenverlichting
	Rookmelder		Plafondlichtpunt
	opstelplaats binnenunit warmtepomp		Inbouwspot
	opstelplaats wasautomaat+wasdroger		Schel t.b.v. belinstallatie
	opstelplaats buitenunit warmtepomp		Belddrukker
	opstelplaats PV panelen		Omvormer PV panelen

*Het definitieve aantal panelen is indicatief door het voorgeschreven minimaal vermogen in BEING berekening van de betreffende woning*

*Plaats installatieonderdelen is indicatief en wordt uiteindelijk definitief door de installateur bepaald*

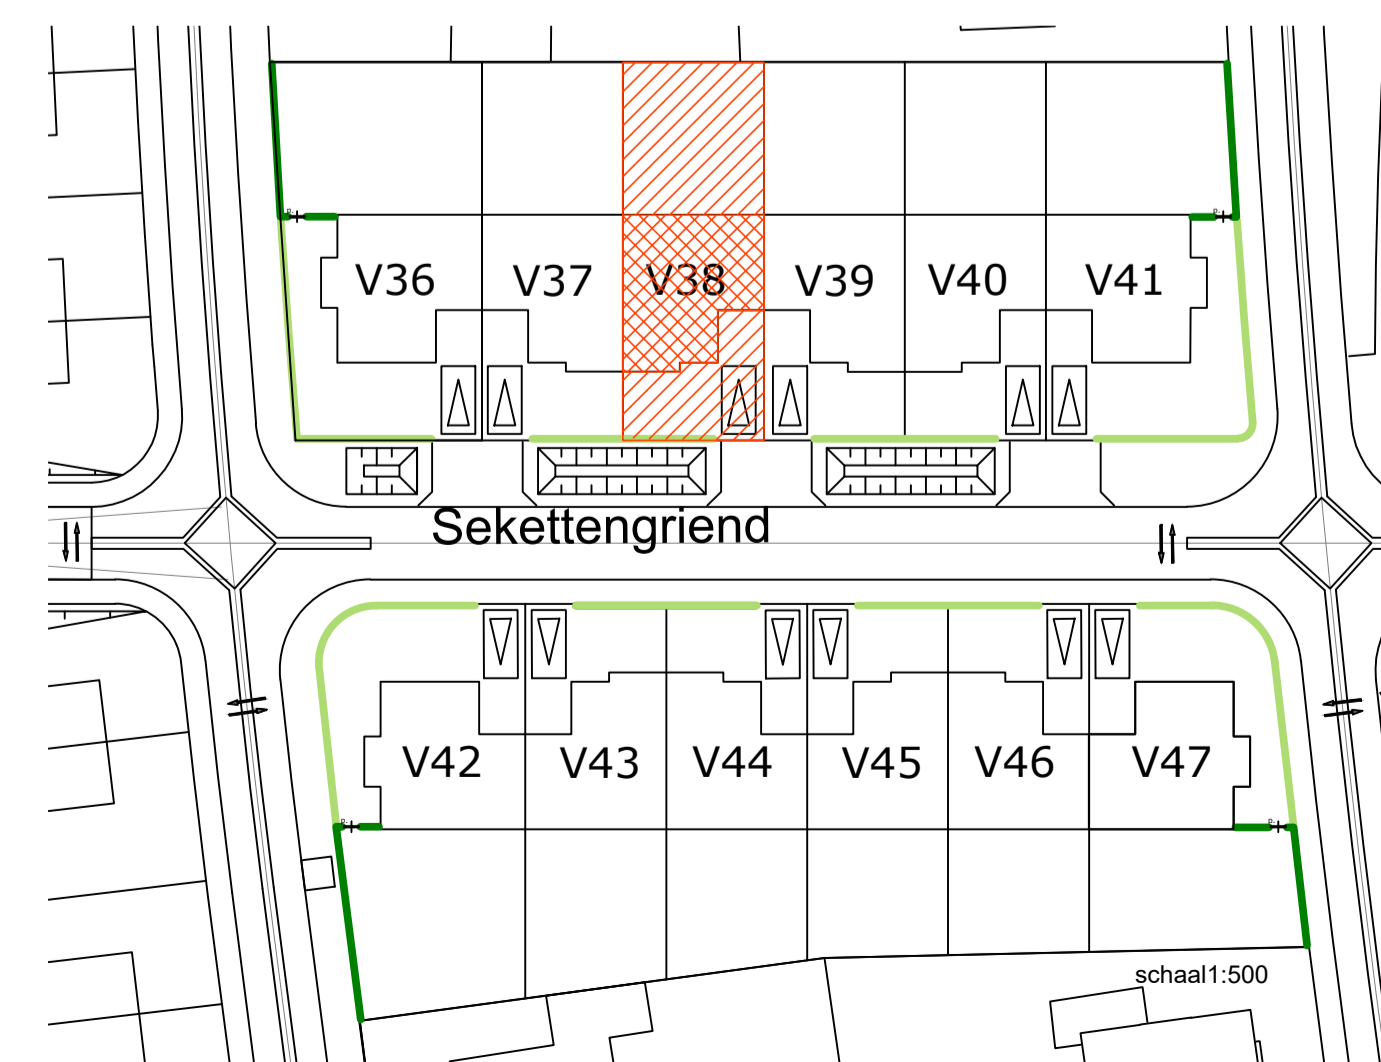

noord



Geeft je ruimte om te leven

12 WONINGEN OOLDERVESTE POORT

**Definitief**

PROJECT : 12 woningen Sekettengriend / Herten	GETEKEND : EvdA	PROJECTNR : 804
OPDRACHTGEVER : BPD Projectontwikkeling	DATUM : 12-05-2022	TEKENINGNR : VT-V38
ONDERDEEL : Verkoopoplekening kavel V38	GEWIJZIGD d.d. : ...	
SCHAAL : 1:50 - 1:100 - 1:500	WIJZIGING : ...	
FORMAAT : A1		

