




Voorgevel  
Kavel V36  
schaal: 1:100  
Plan = 21.000m + NAP




Achtergevel  
Kavel V36  
schaal: 1:100




Linker Zigevel  
Kavel V36  
schaal: 1:100

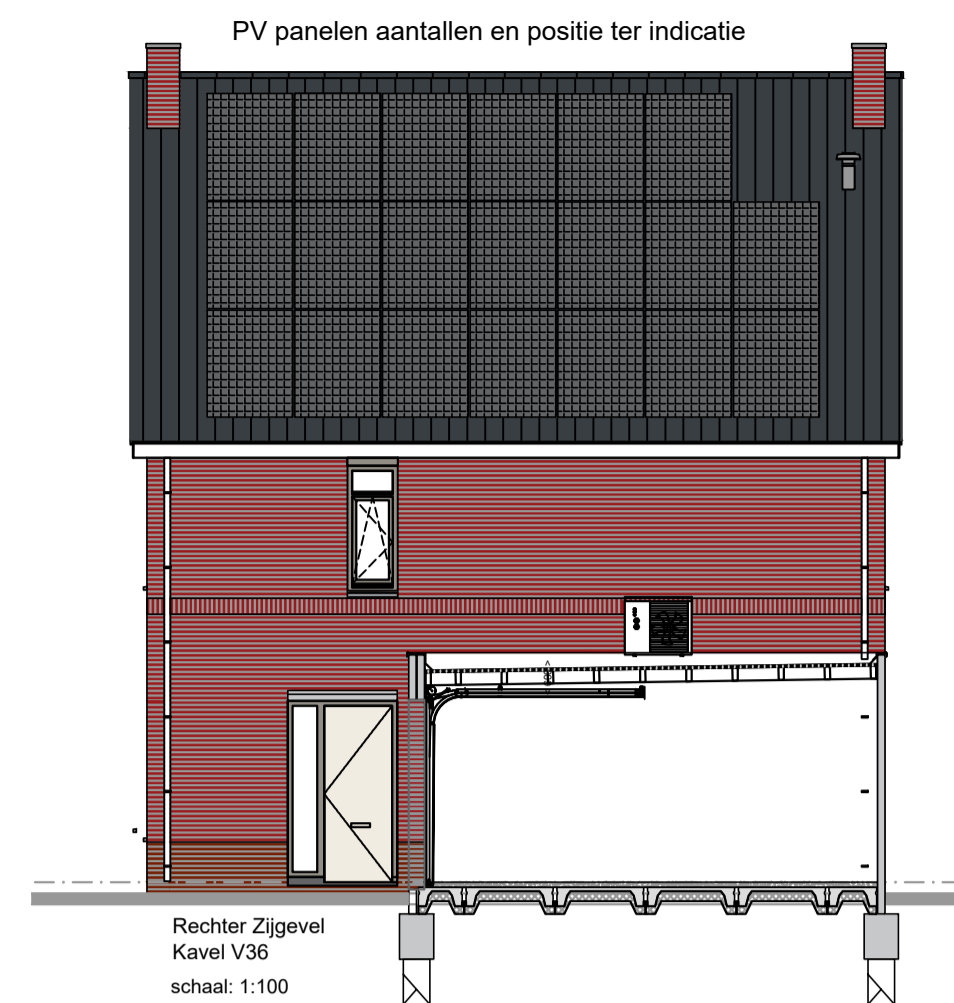


Rechter Zigevel  
Kavel V36  
schaal: 1:100

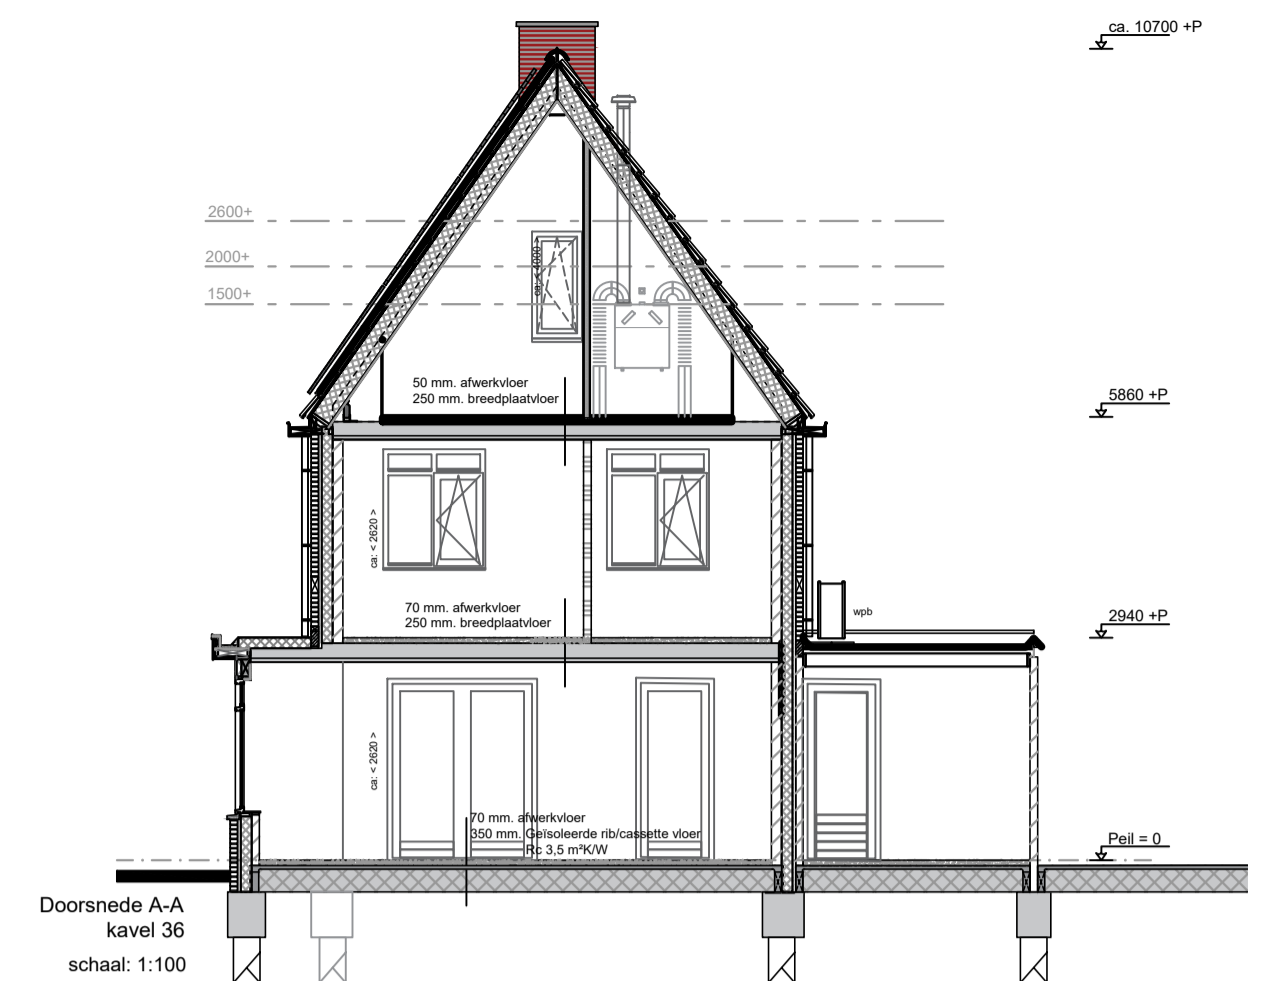


Doorsnede A-A  
Kavel 36  
schaal: 1:100

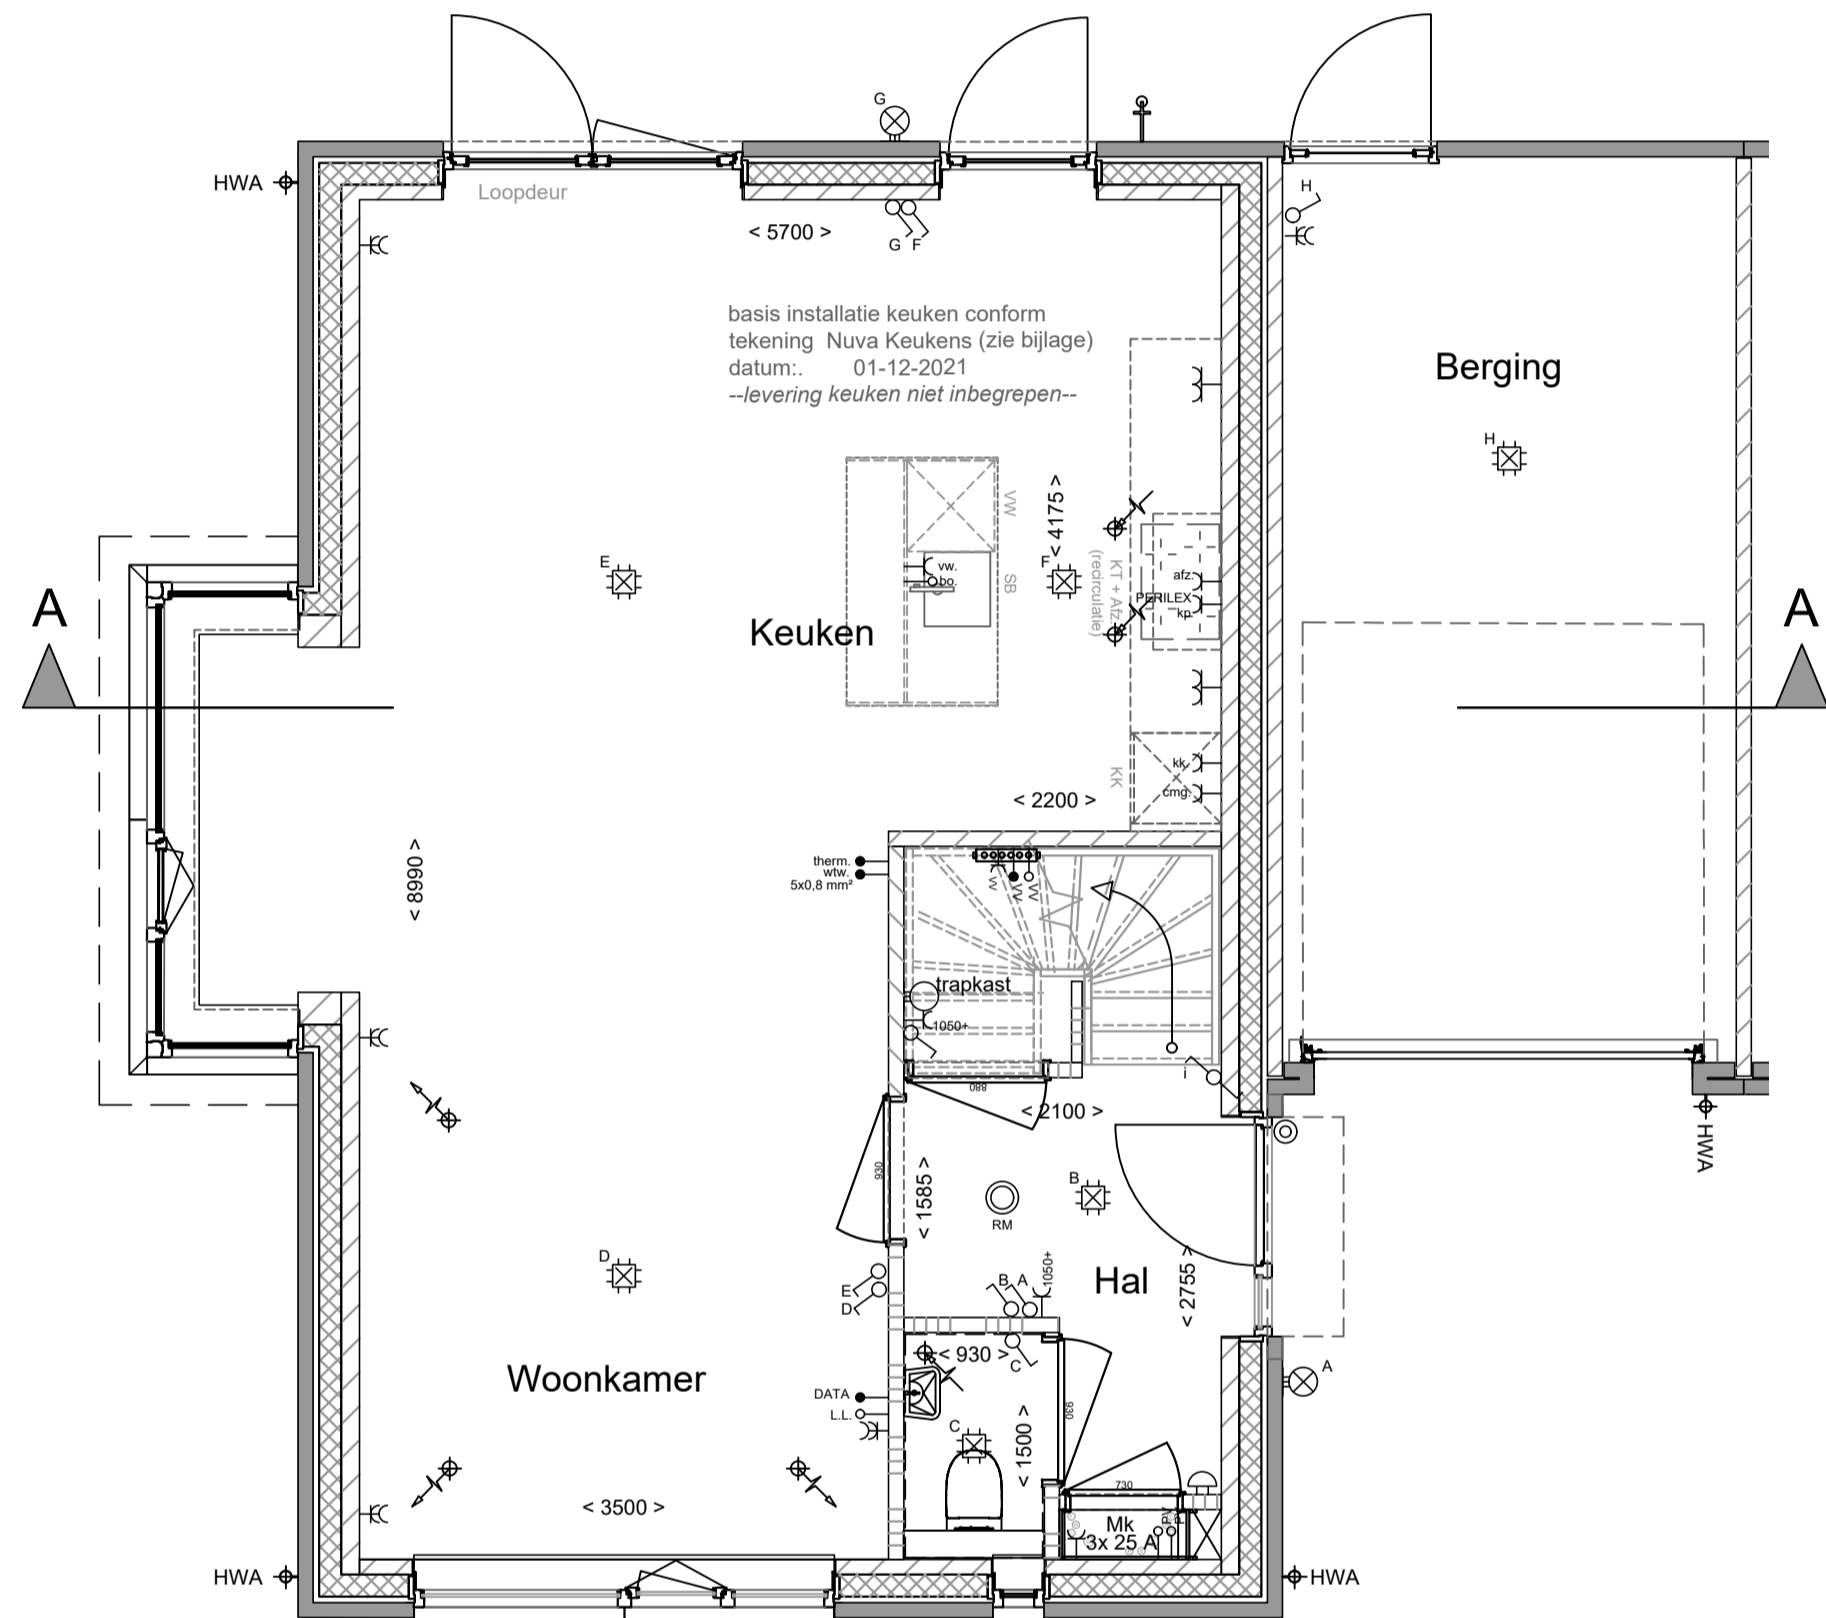

Begane Grond  
Kavel V36  
schaal: 1:50

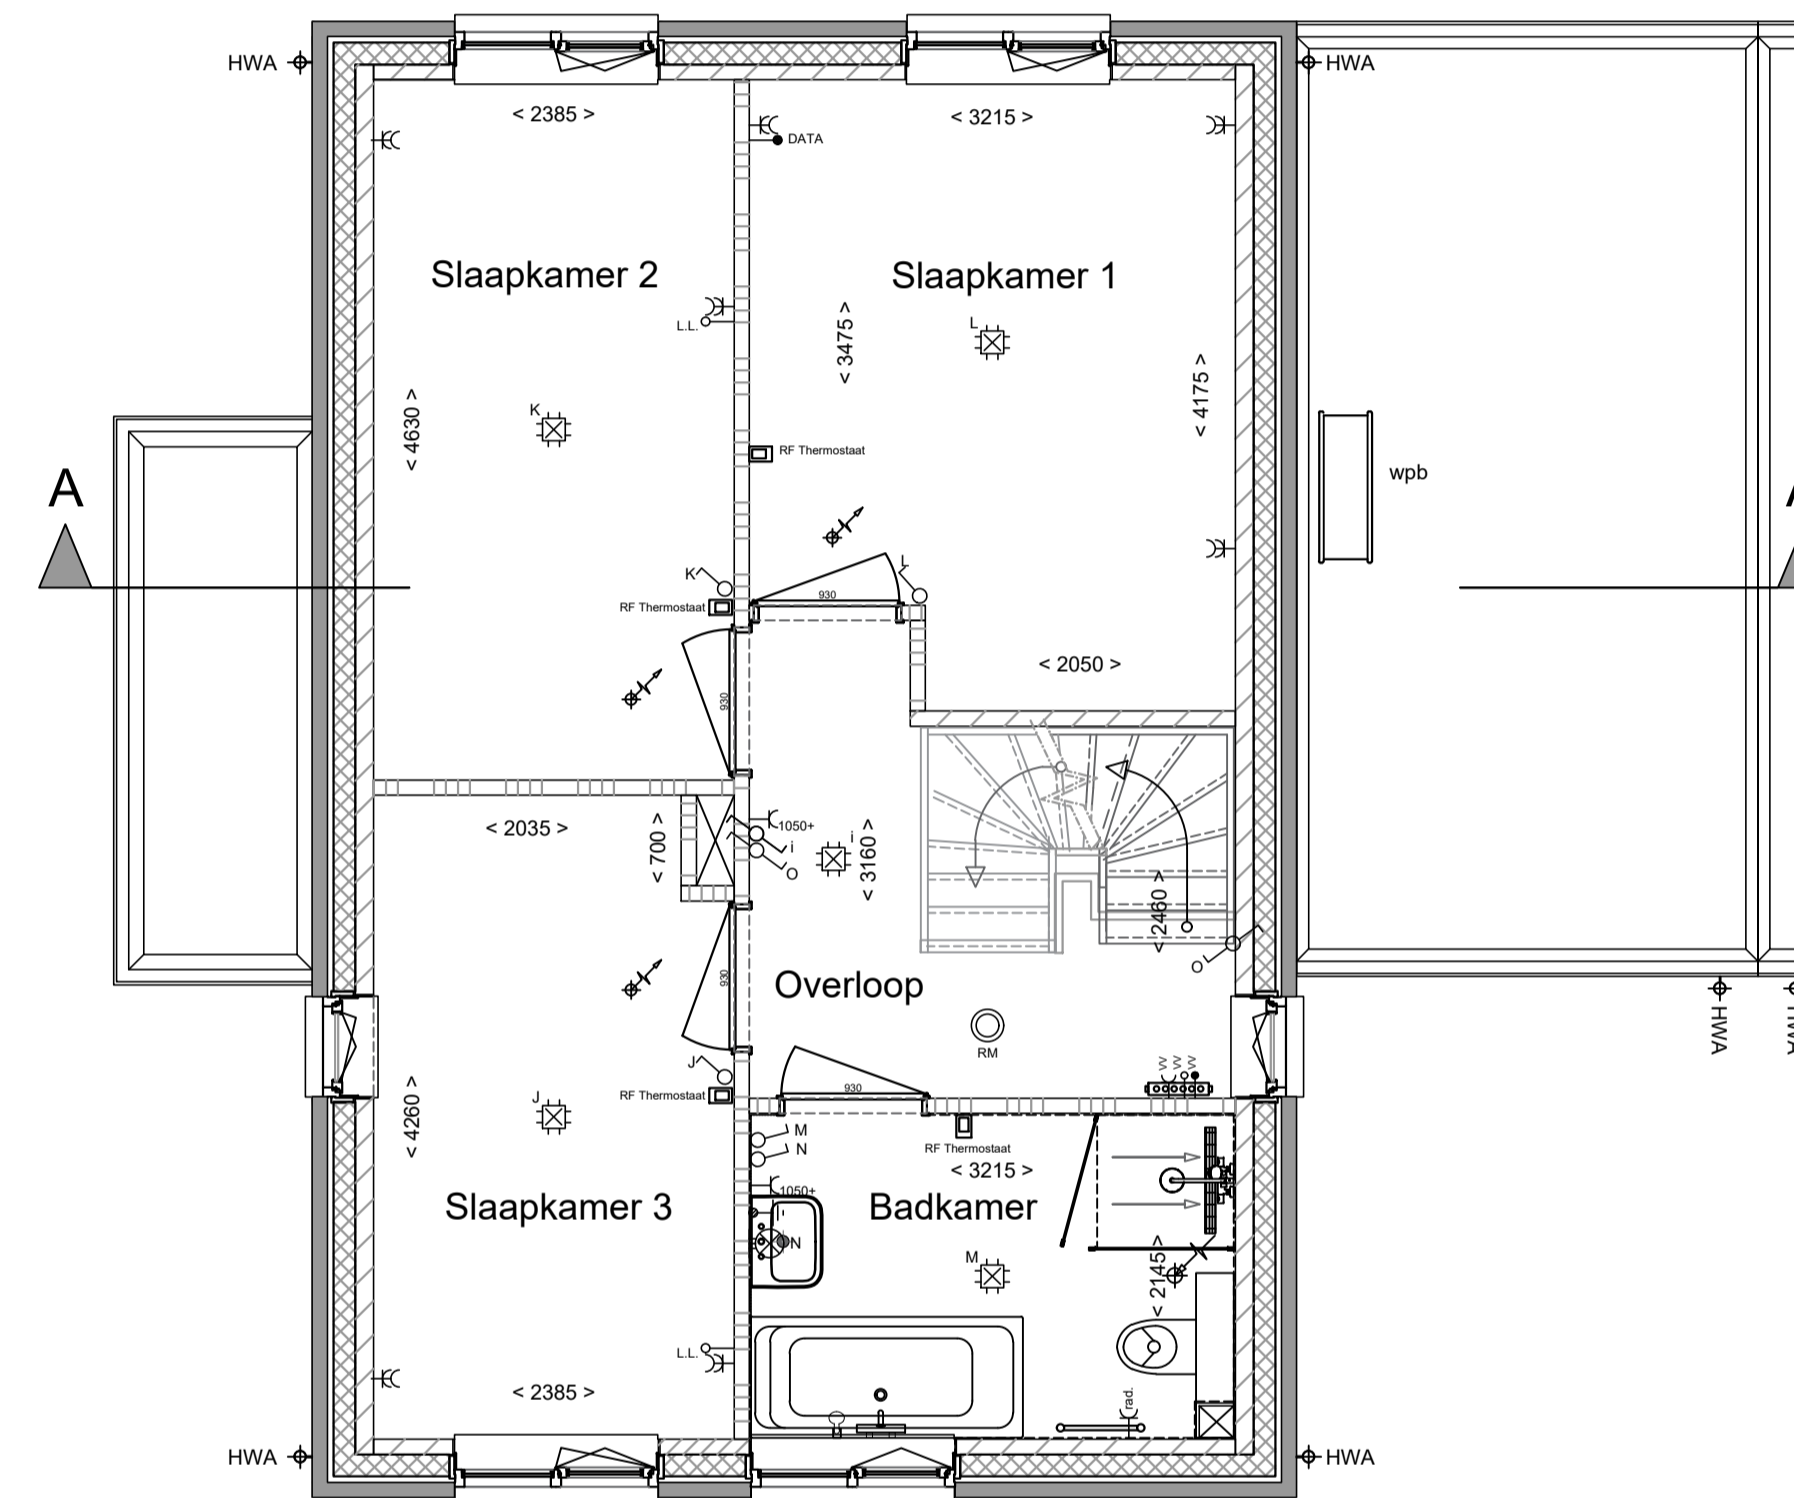


Eerste Verdieping  
Kavel V36  
schaal: 1:50

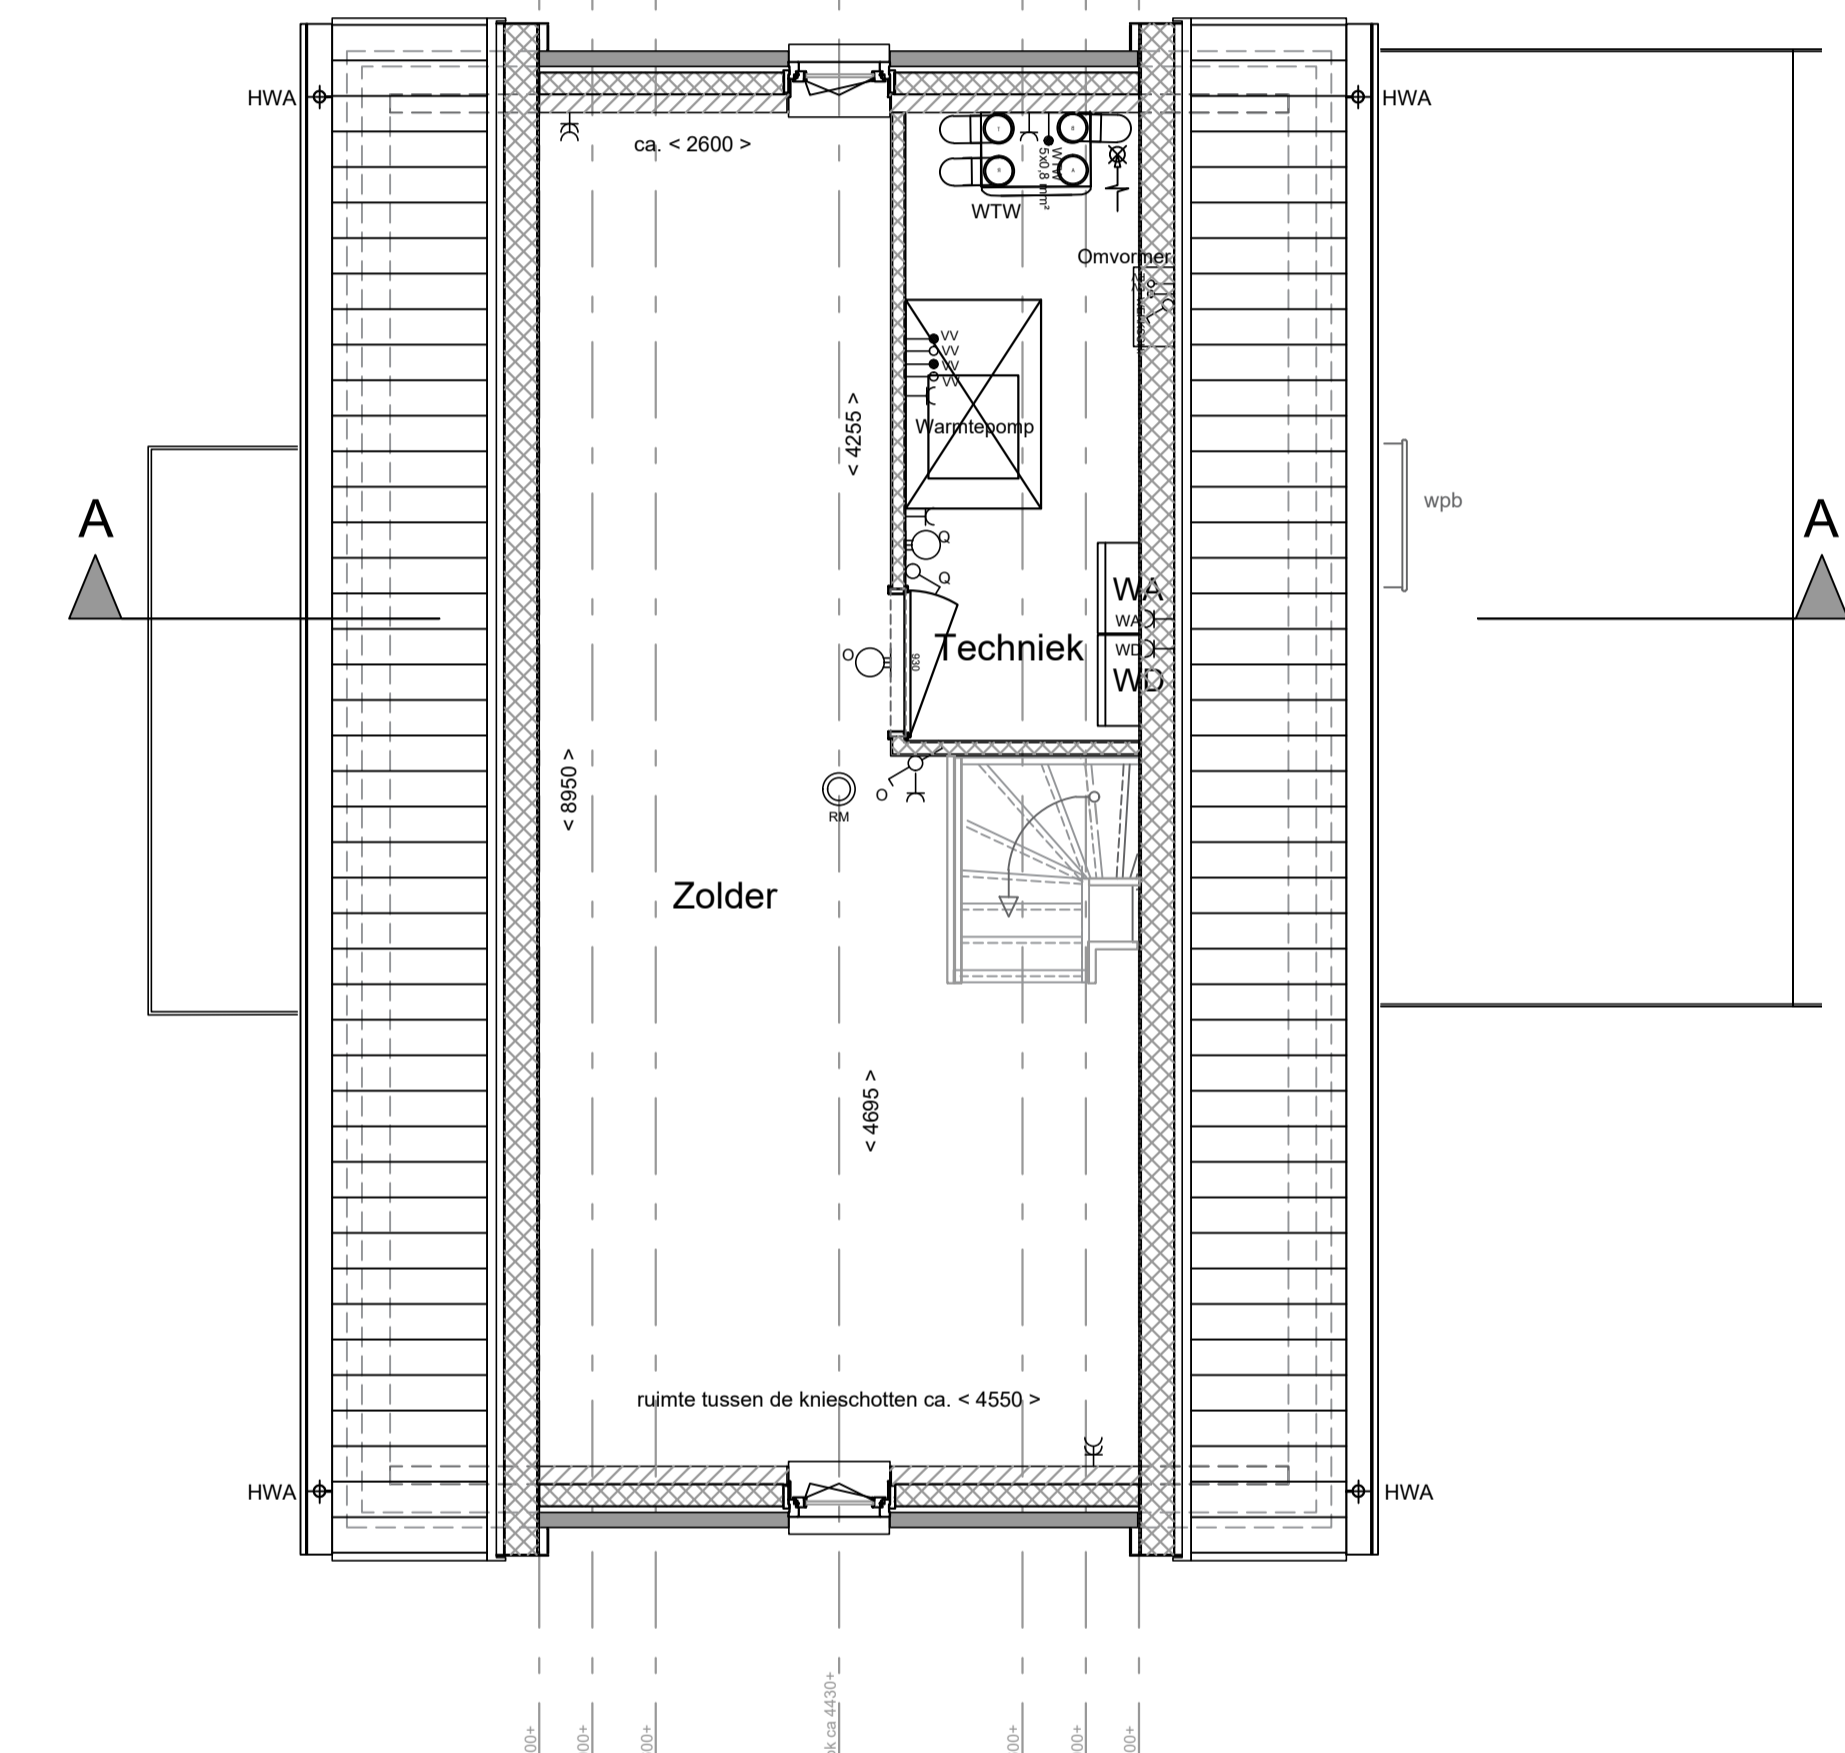

Zolder  
Kavel V36  
schaal: 1:50

| Renvoor bouwkundig + installaties |  | Renvoor elektra |                                |
|-----------------------------------|--|-----------------|--------------------------------|
|                                   | kalkzandsteen  |                 | Enkelpolige schakelaar         |
|                                   | gevelmetselwerk  |                 | Wisselschakelaar               |
|                                   | gasbeton   |                 | Serieschakelaar                |
|                                   | isolatie   |                 | Driepolige schakelaar          |
|                                   | prefab betondorpel   |                 | Enkele wandcontactdoos         |
|                                   | verdeler vloerverwarming   |                 | Dubbele wandcontactdoos        |
|                                   | opstelplaats WTW unit  |                 | Leiding bedraad                |
|                                   | inblaaspunt WTW  |                 | L.L. = Leiding onbedraad       |
|                                   | afzuigpunt WTW   |                 | aansluitpunt buitenverlichting |
|                                   | Rookmelder   |                 | Plafondlichtpunt               |
|                                   | opstelplaats binnenunit warmtepomp   |                 | Inbouwspot                     |
|                                   | opstelplaats wasautomaat+wasdroger   |                 | Schel t.b.v. belinstallatie    |
|                                   | opstelplaats buitenunit warmtepomp   |                 | Belrukker                      |
|                                   | opstelplaats PV panelen<br><i>=&gt; getekend aantal panelen is indicatief<br/>Het definitieve aantal panelen wordt bepaald door het voorgeschreven minimaal vermogen in BENG berekening van de betreffende woning.</i> |                 | Omvormer PV panelen            |

Plaats installatieonderdelen is indicatief en wordt uiteindelijk definitief door de installateur bepaald

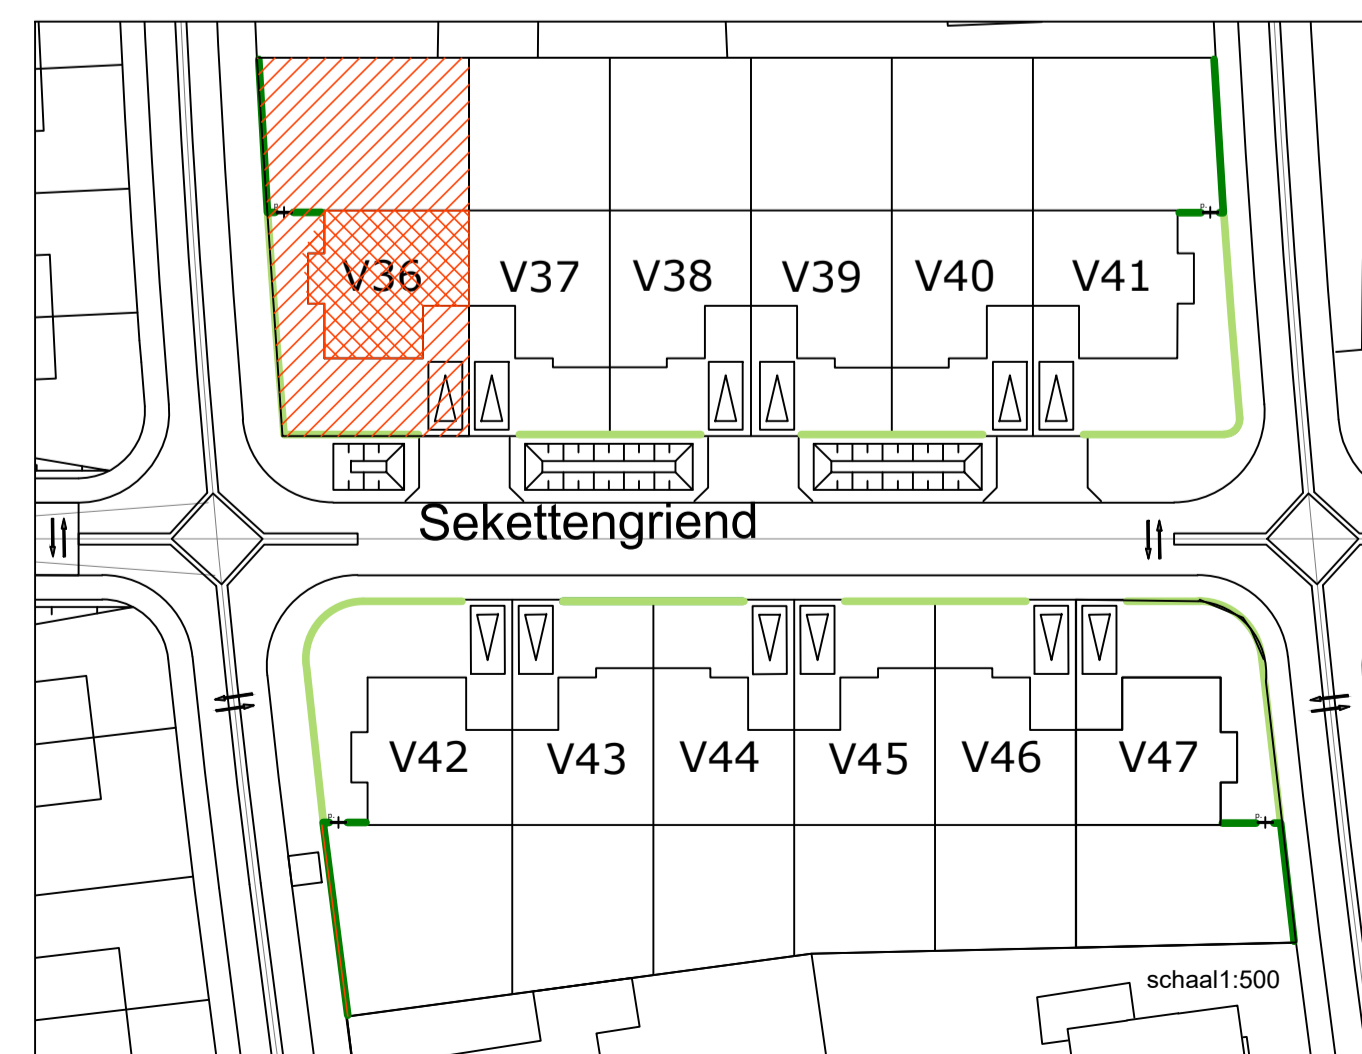

SKH-STIP-00106

Oolder Veste  
Geef je ruimte om te leven

12 WONINGEN OOLDERVESTE POORT

Definitief

|                 |                                     |                  |            |              |        |
|-----------------|-------------------------------------|------------------|------------|--------------|--------|
| PROJECT :       | 12 woningen Sekettengriend / Herten | GETEKEND :       | Evda       | PROJECTNR :  | 804    |
| OPDRACHTGEVER : | BPD Projectontwikkeling             | DATUM :          | 12-05-2022 | TEKENINGNR : | VT-V36 |
| ONDERDEEL :     | Verkoopoplekening kavel V36         | GEWIJZIGD d.d. : | ...        |              |        |
| SCHAAL :        | 1:50 - 1:100 - 1:500                | WIJZIGING :      | ...        |              |        |
| FORMAAT :       | A1                                  |                  |            |              |        |