




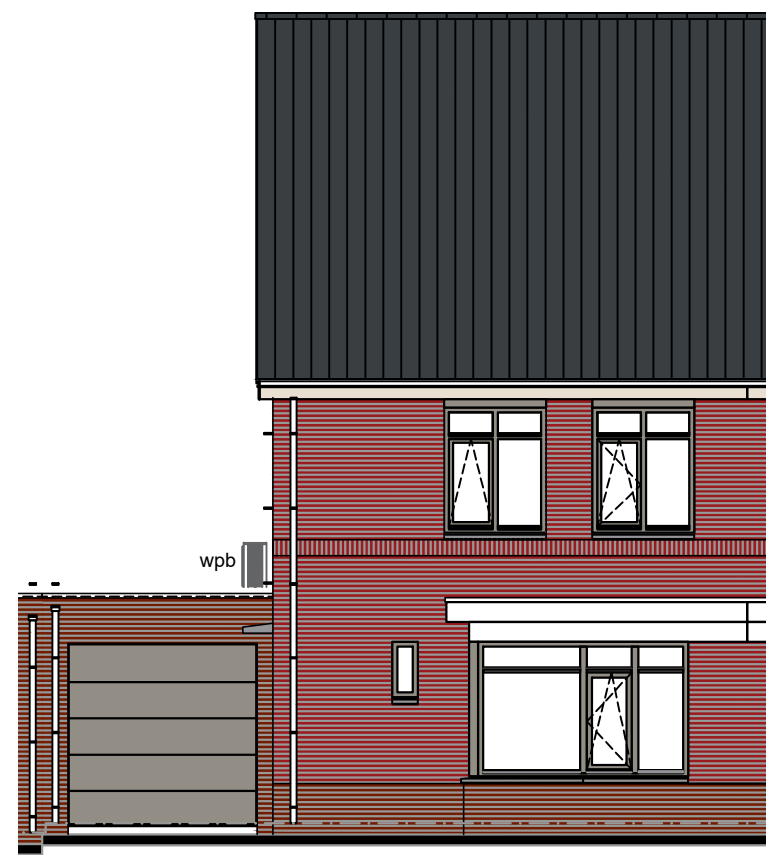



Voorgevel
Kavel V44
schaal: 1:100

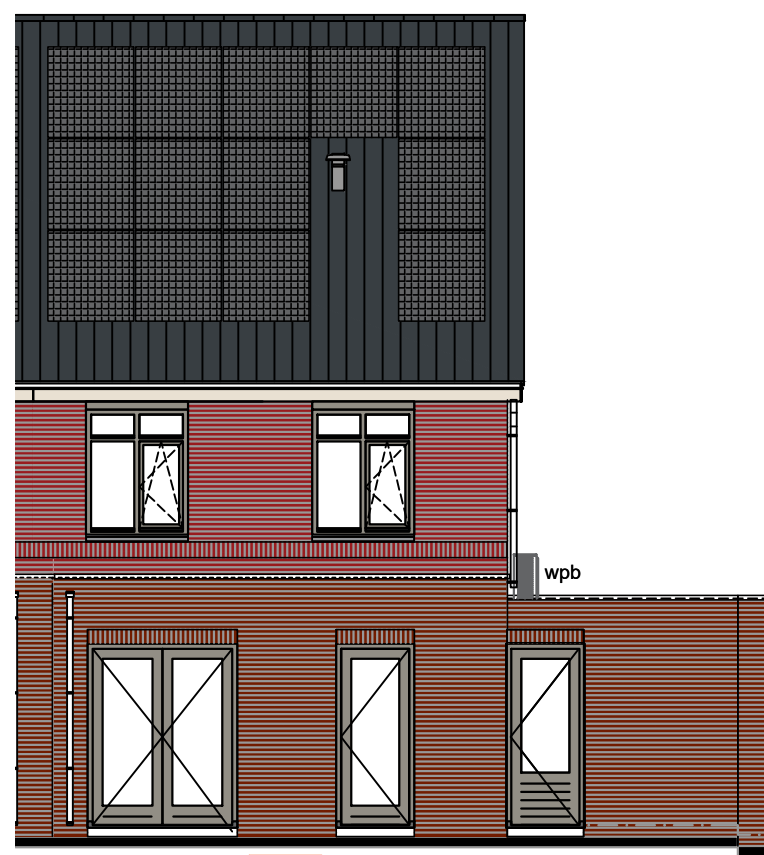


A01 Achtergevel
Kavel V44
met uitbouw 1,2 meter
schaal: 1:100

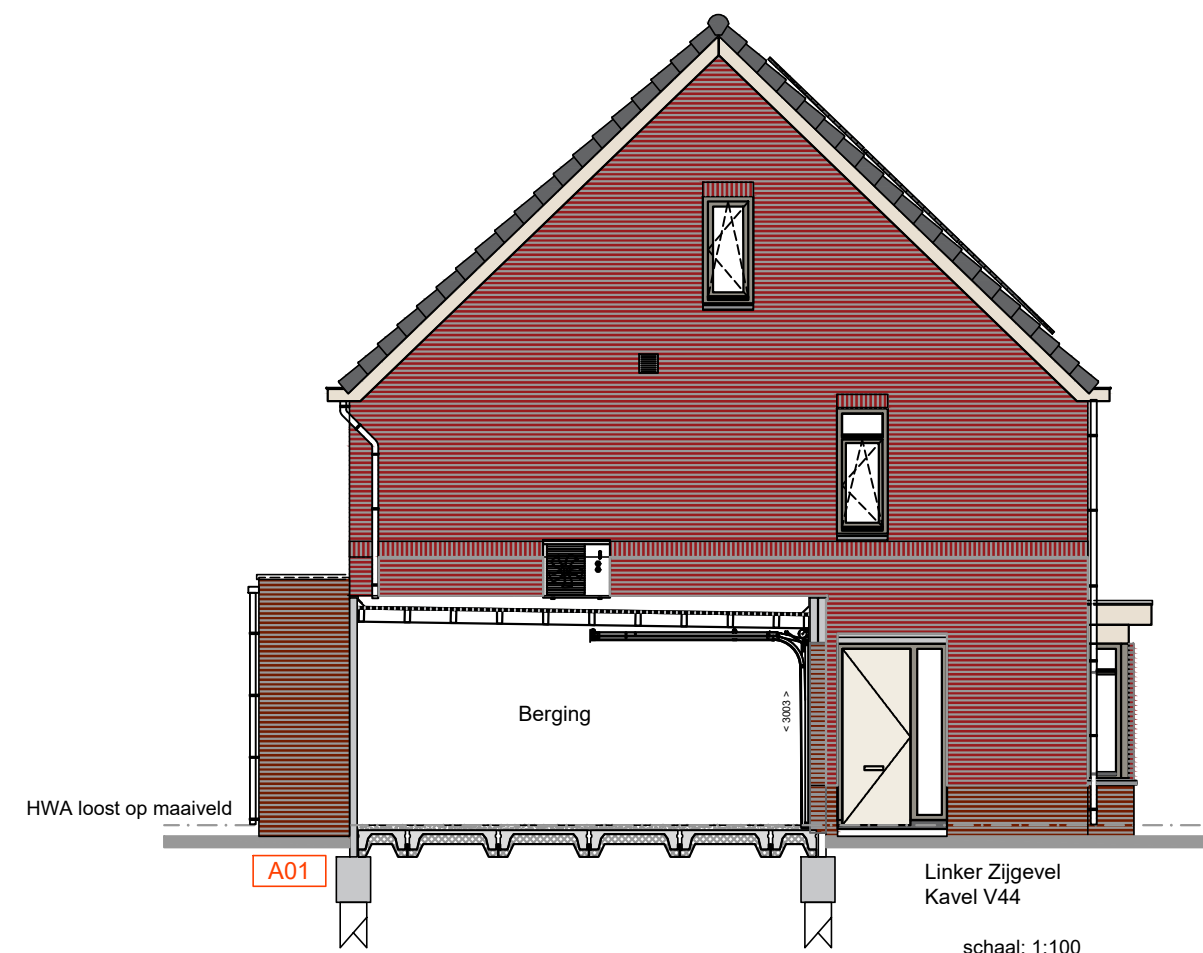


Linker Zigevel
Kavel V44
schaal: 1:100

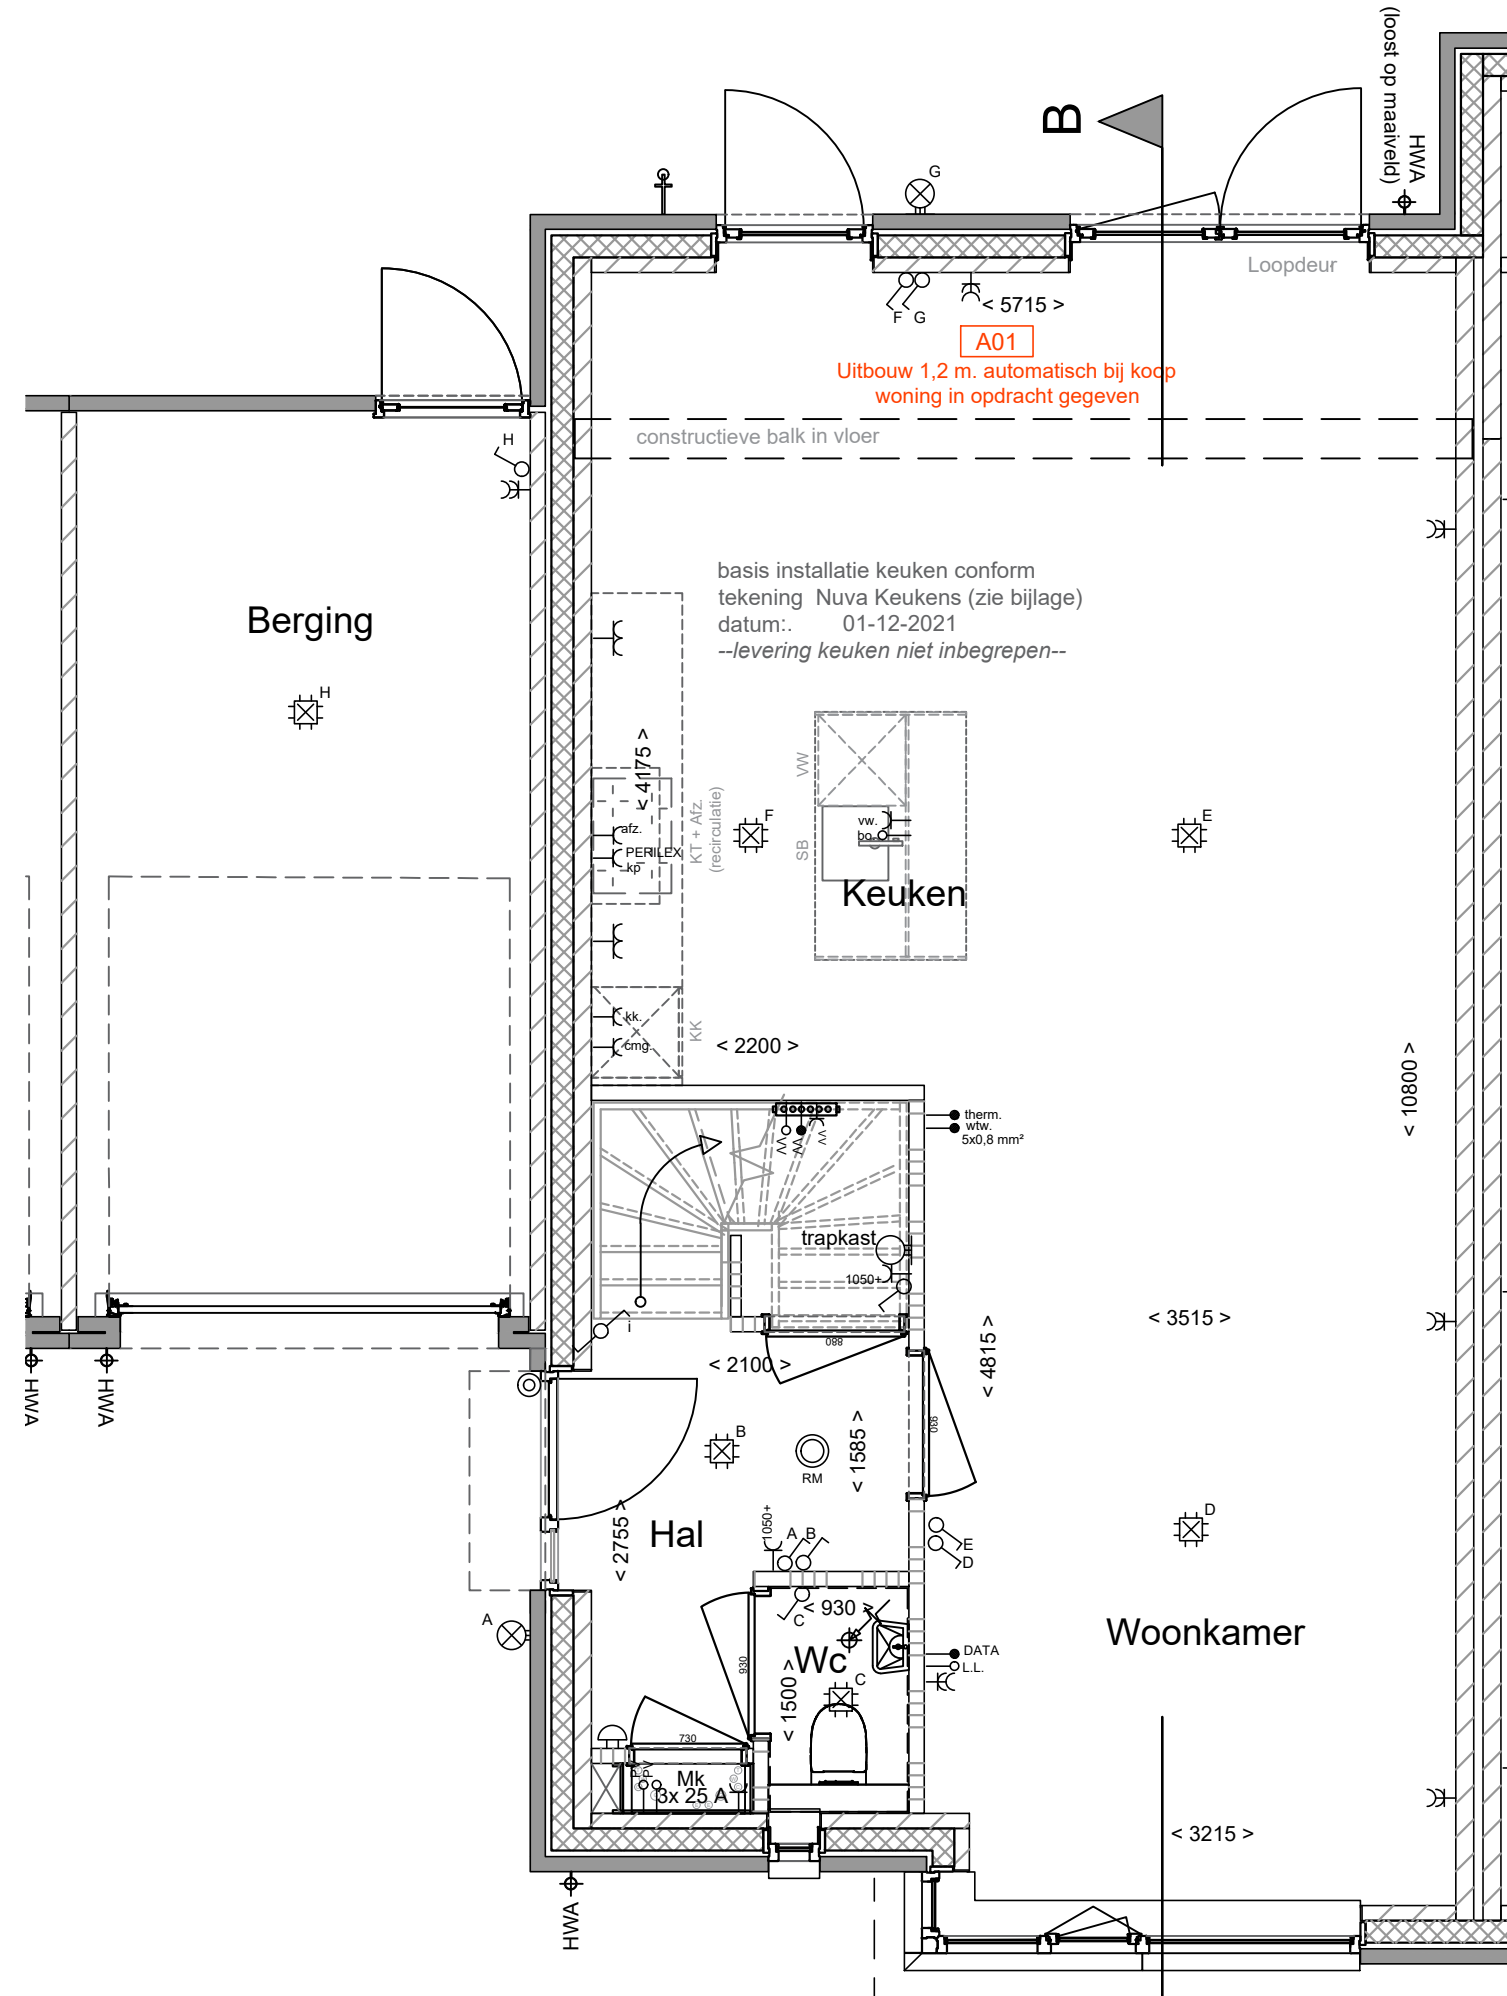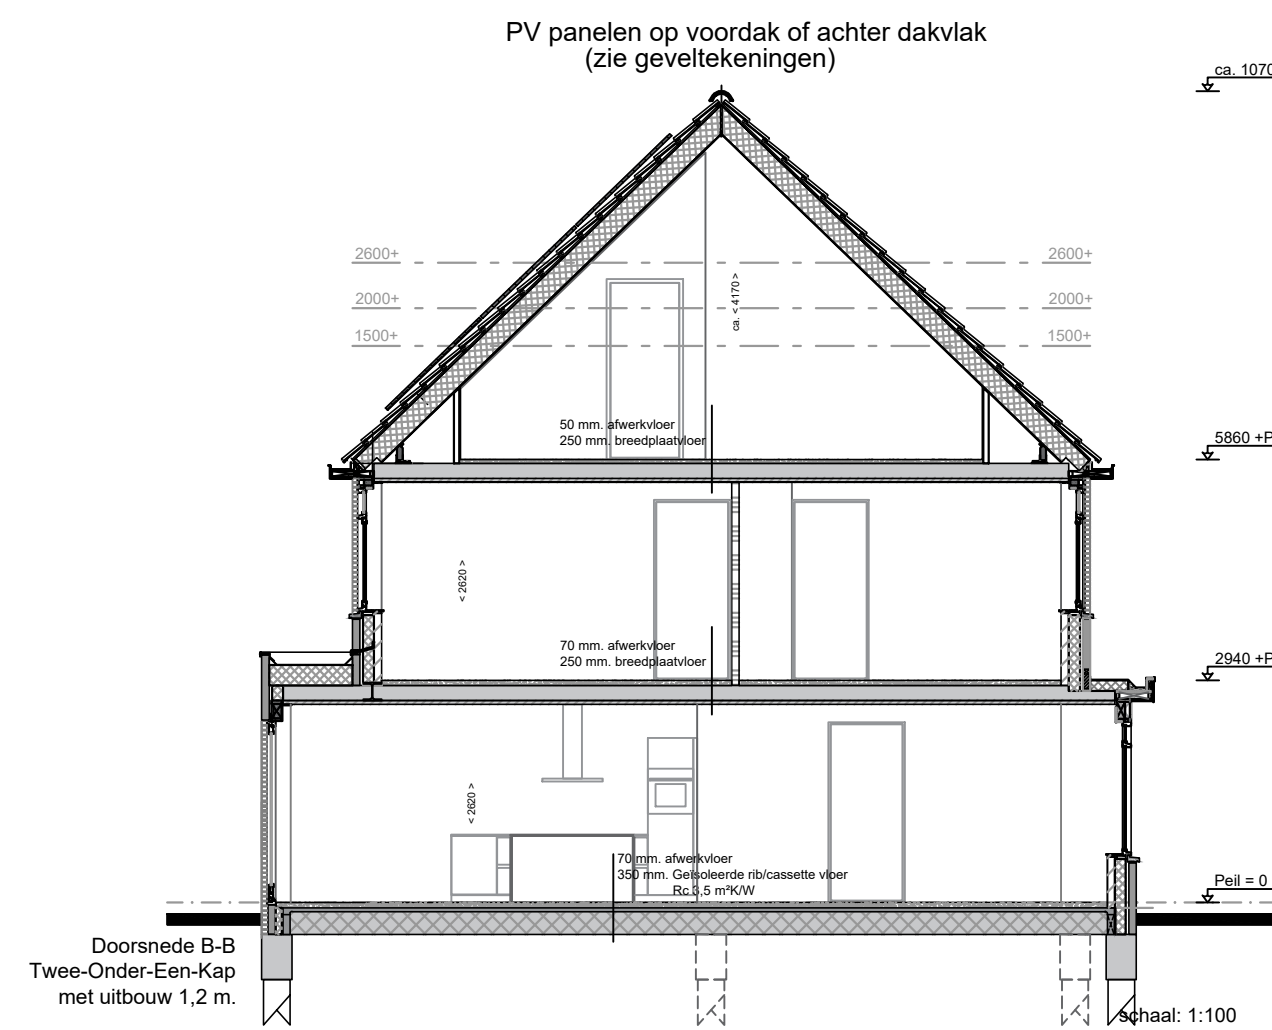

Begane Grond
Kavel V44
schaal: 1:50

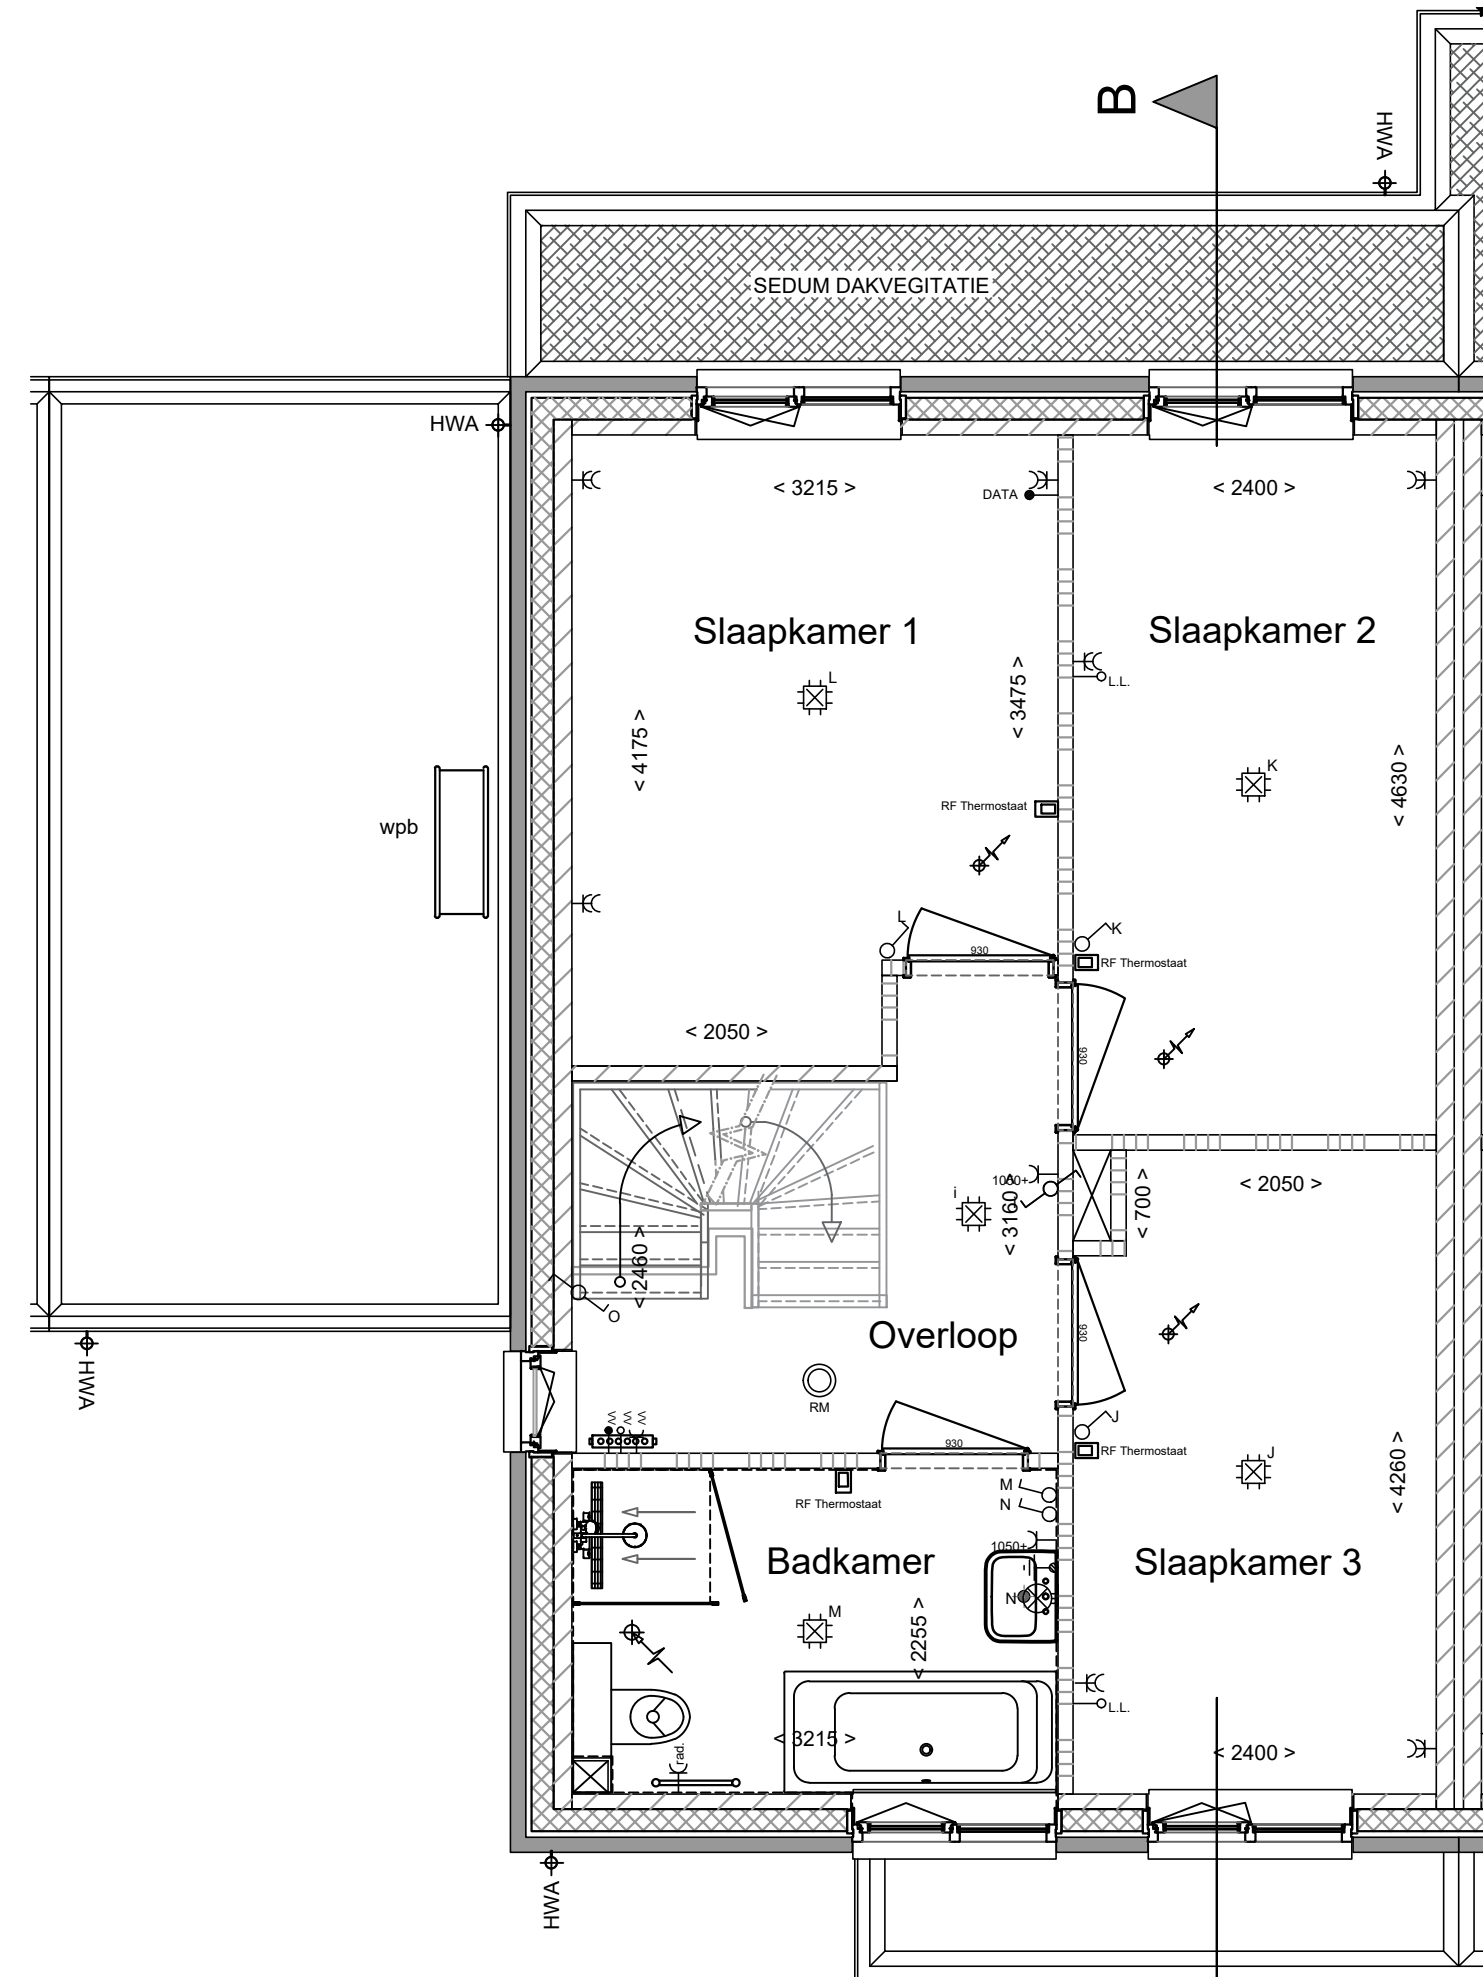


Eerste Verdieping
Kavel V44
schaal: 1:50

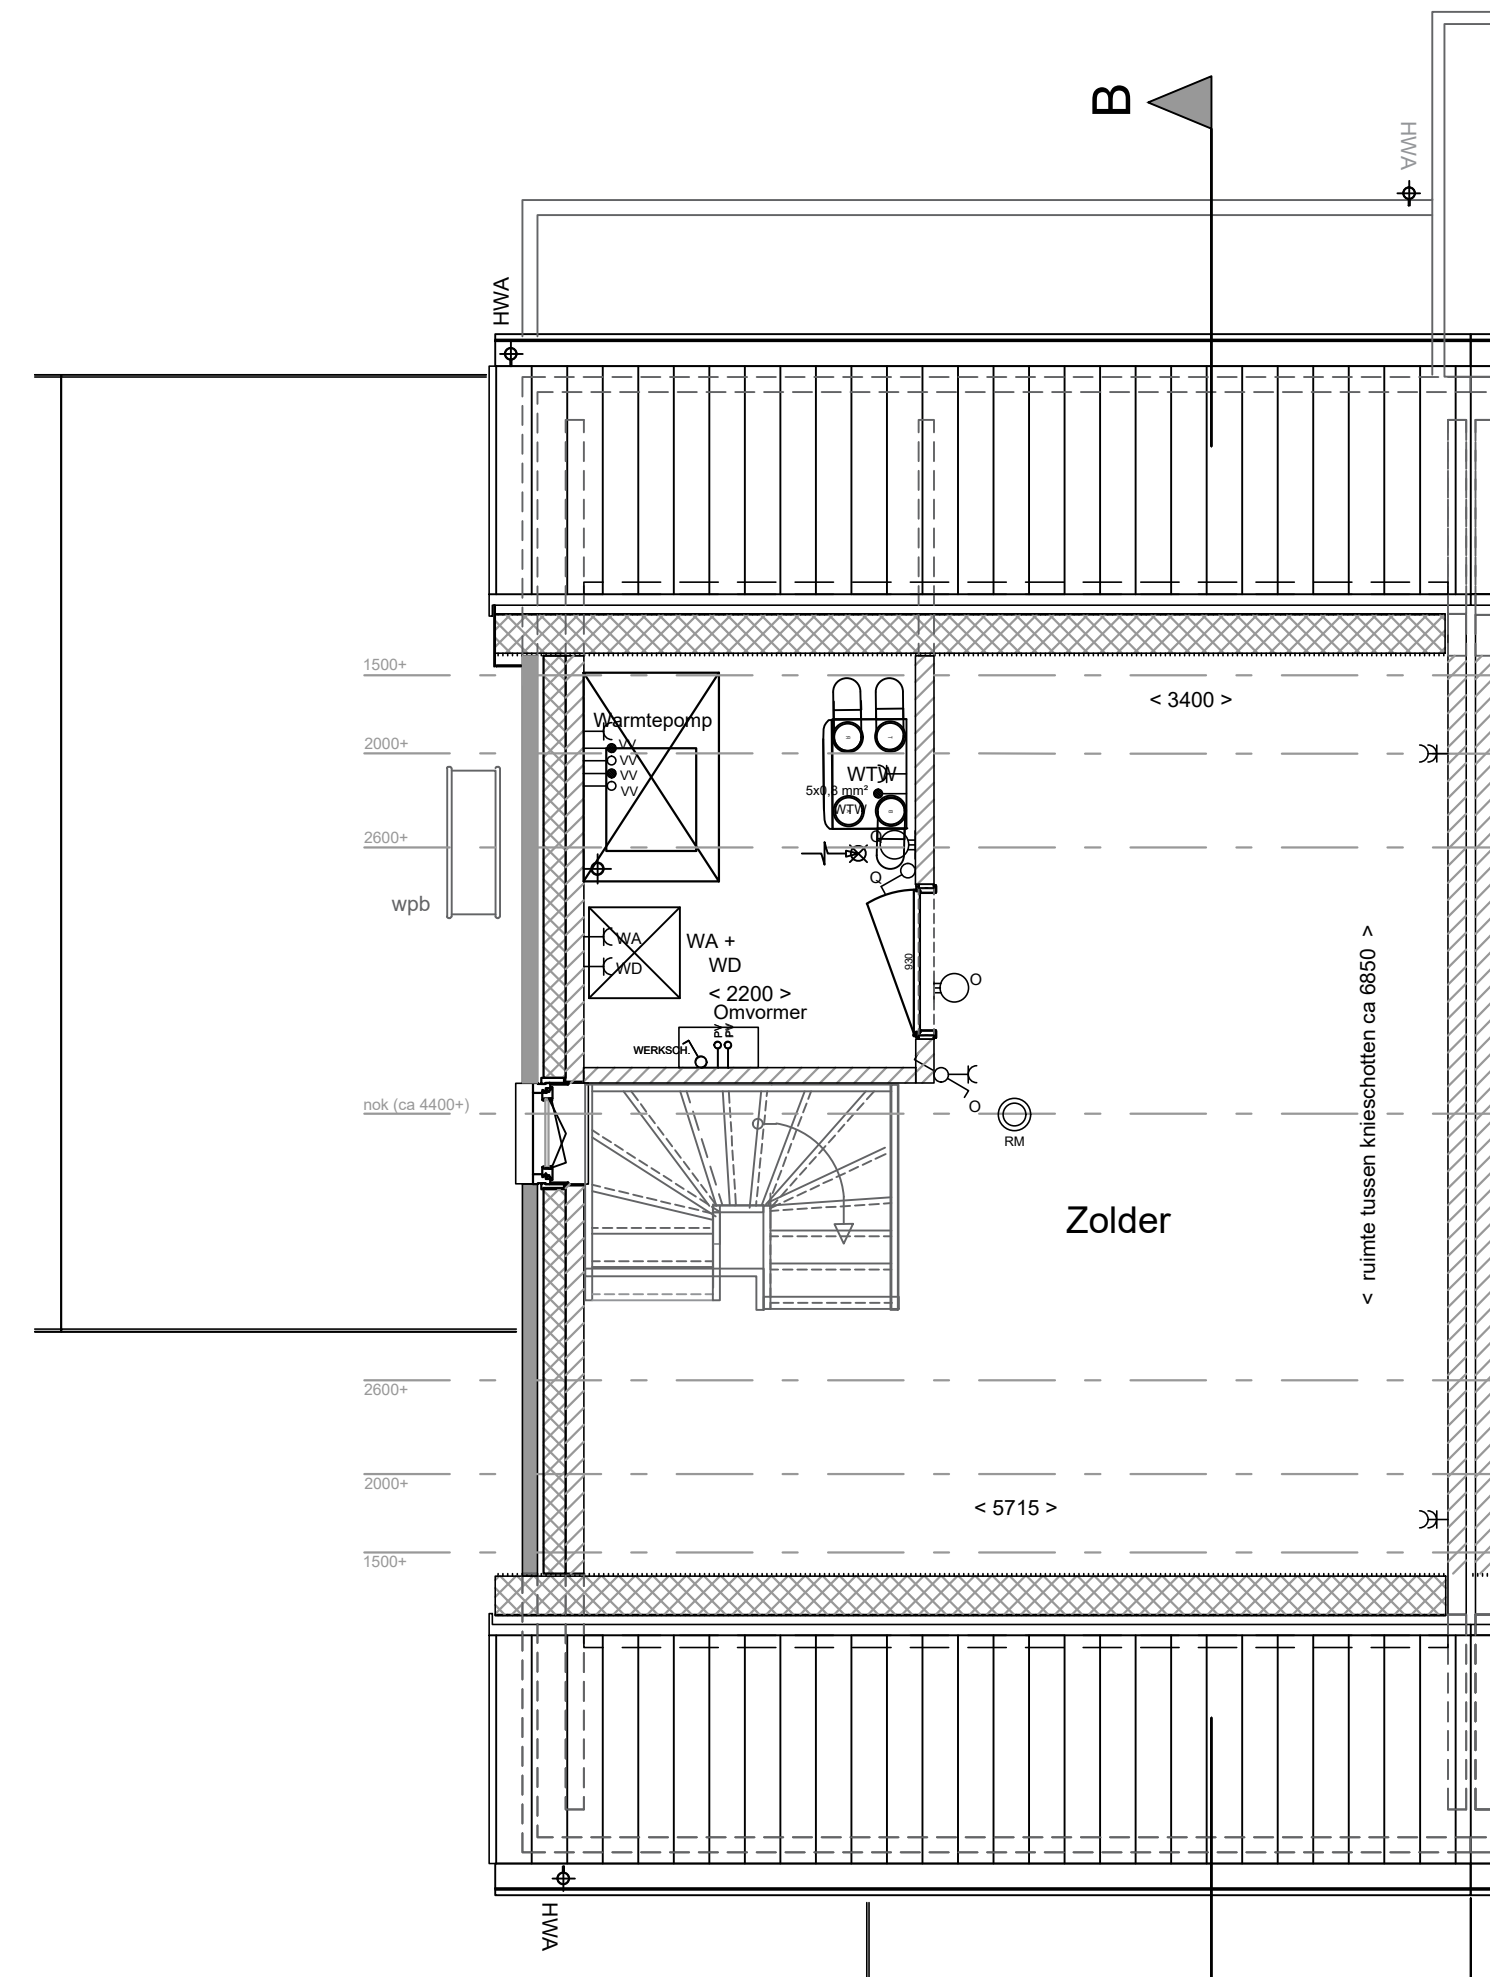

Zolder
Kavel V44
schaal: 1:50

Renvooi bouwkundig + installaties		Renvooi elektra	
	kalkzandsteen		Enkelpolige schakelaar
	gevelmetselwerk		Wisselschakelaar
	gasbeton		Serieschakelaar
	isolatie		Driepolige schakelaar
	pefab betondorpel		Enkele wandcontactdoos
	verdelers vloerverwarming		Dubbele wandcontactdoos
	opstelplaats WTW unit		Leiding bedraad
	inblaaspunt WTW		L.L. = Leiding onbedraad
	afzuigpunt WTW		aansluitpunt buitenverlichting
	Rookmelder		Plafondlichtpunt
	opstelplaats binnenunit warmtepomp		Inbouwspot
	opstelplaats wasautomaat+wasdroger		Schel t.b.v. belinstallatie
	opstelplaats buitenunit warmtepomp		Beldrukker
	opstelplaats PV panelen		Omvormer PV panelen

Plaats installatieonderdelen is indicatief en wordt uiteindelijk definitief door de installateur bepaald

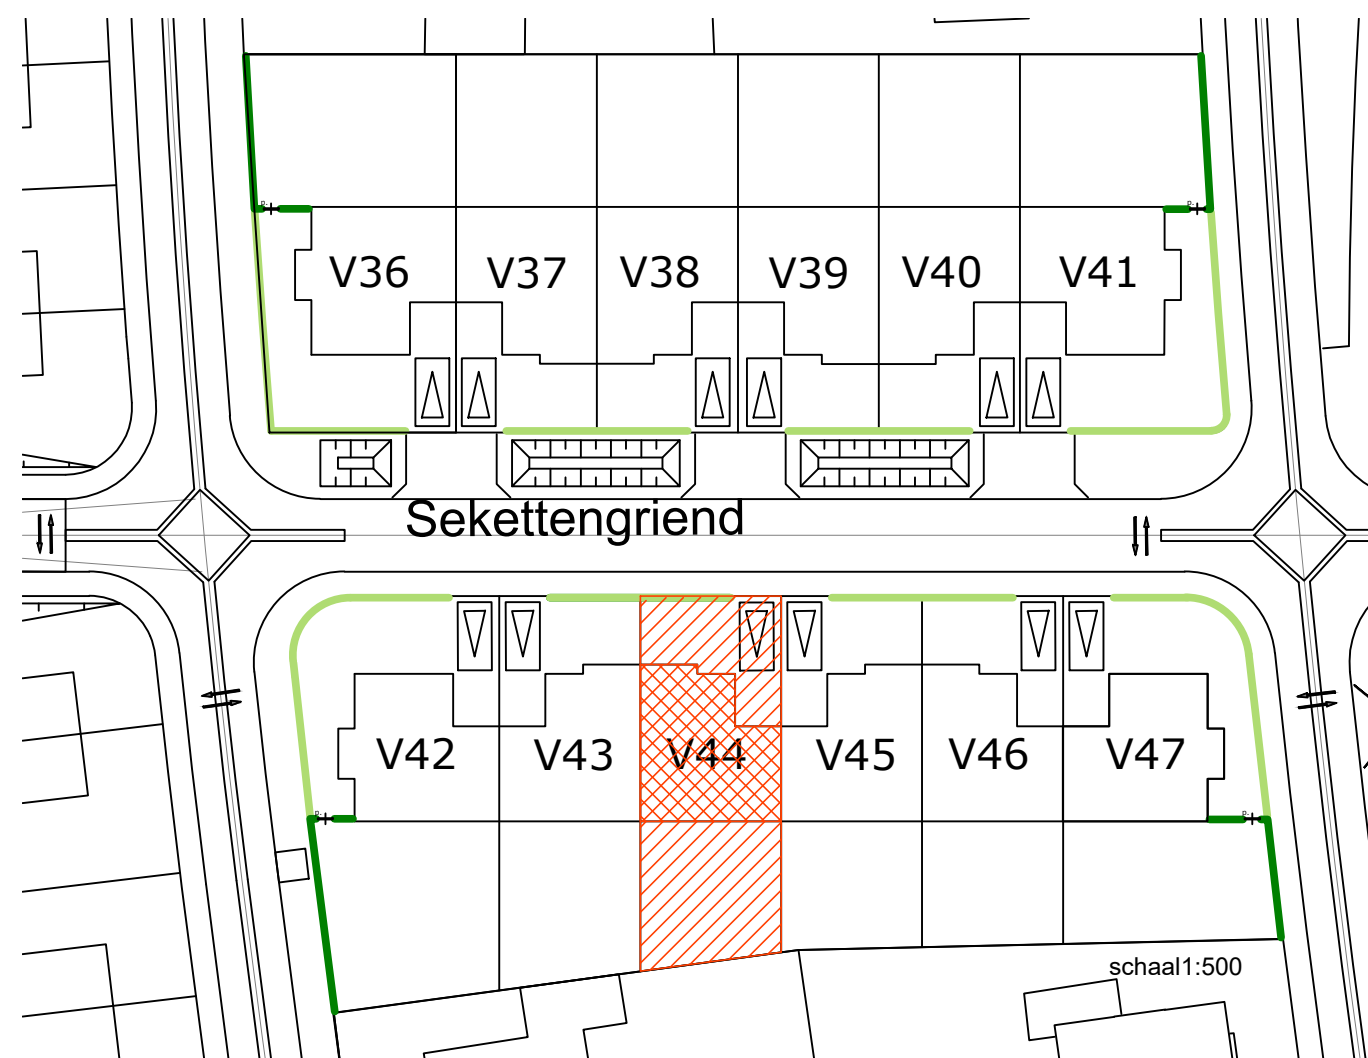

Oolder Veste
Geef je ruimte om te leven

12 WONINGEN OOLDERVESTE POORT

Definitief

PROJECT :	12 woningen Sekettengriend / Herten	GETEKEND :	Evda	PROJECTNR :	804
OPDRACHTGEVER :	BPD Projectontwikkeling	DATUM :	12-05-2022	TEKENINGNR :	VT-V44
ONDERDEEL :	Verkooptekening kavel V44	GEWIJZIGD d.d. :	09-11-2022		
SCHAAL :	1:50 - 1:100 - 1:500	WIJZIGING :	A		
FORMAAT :	A1				