
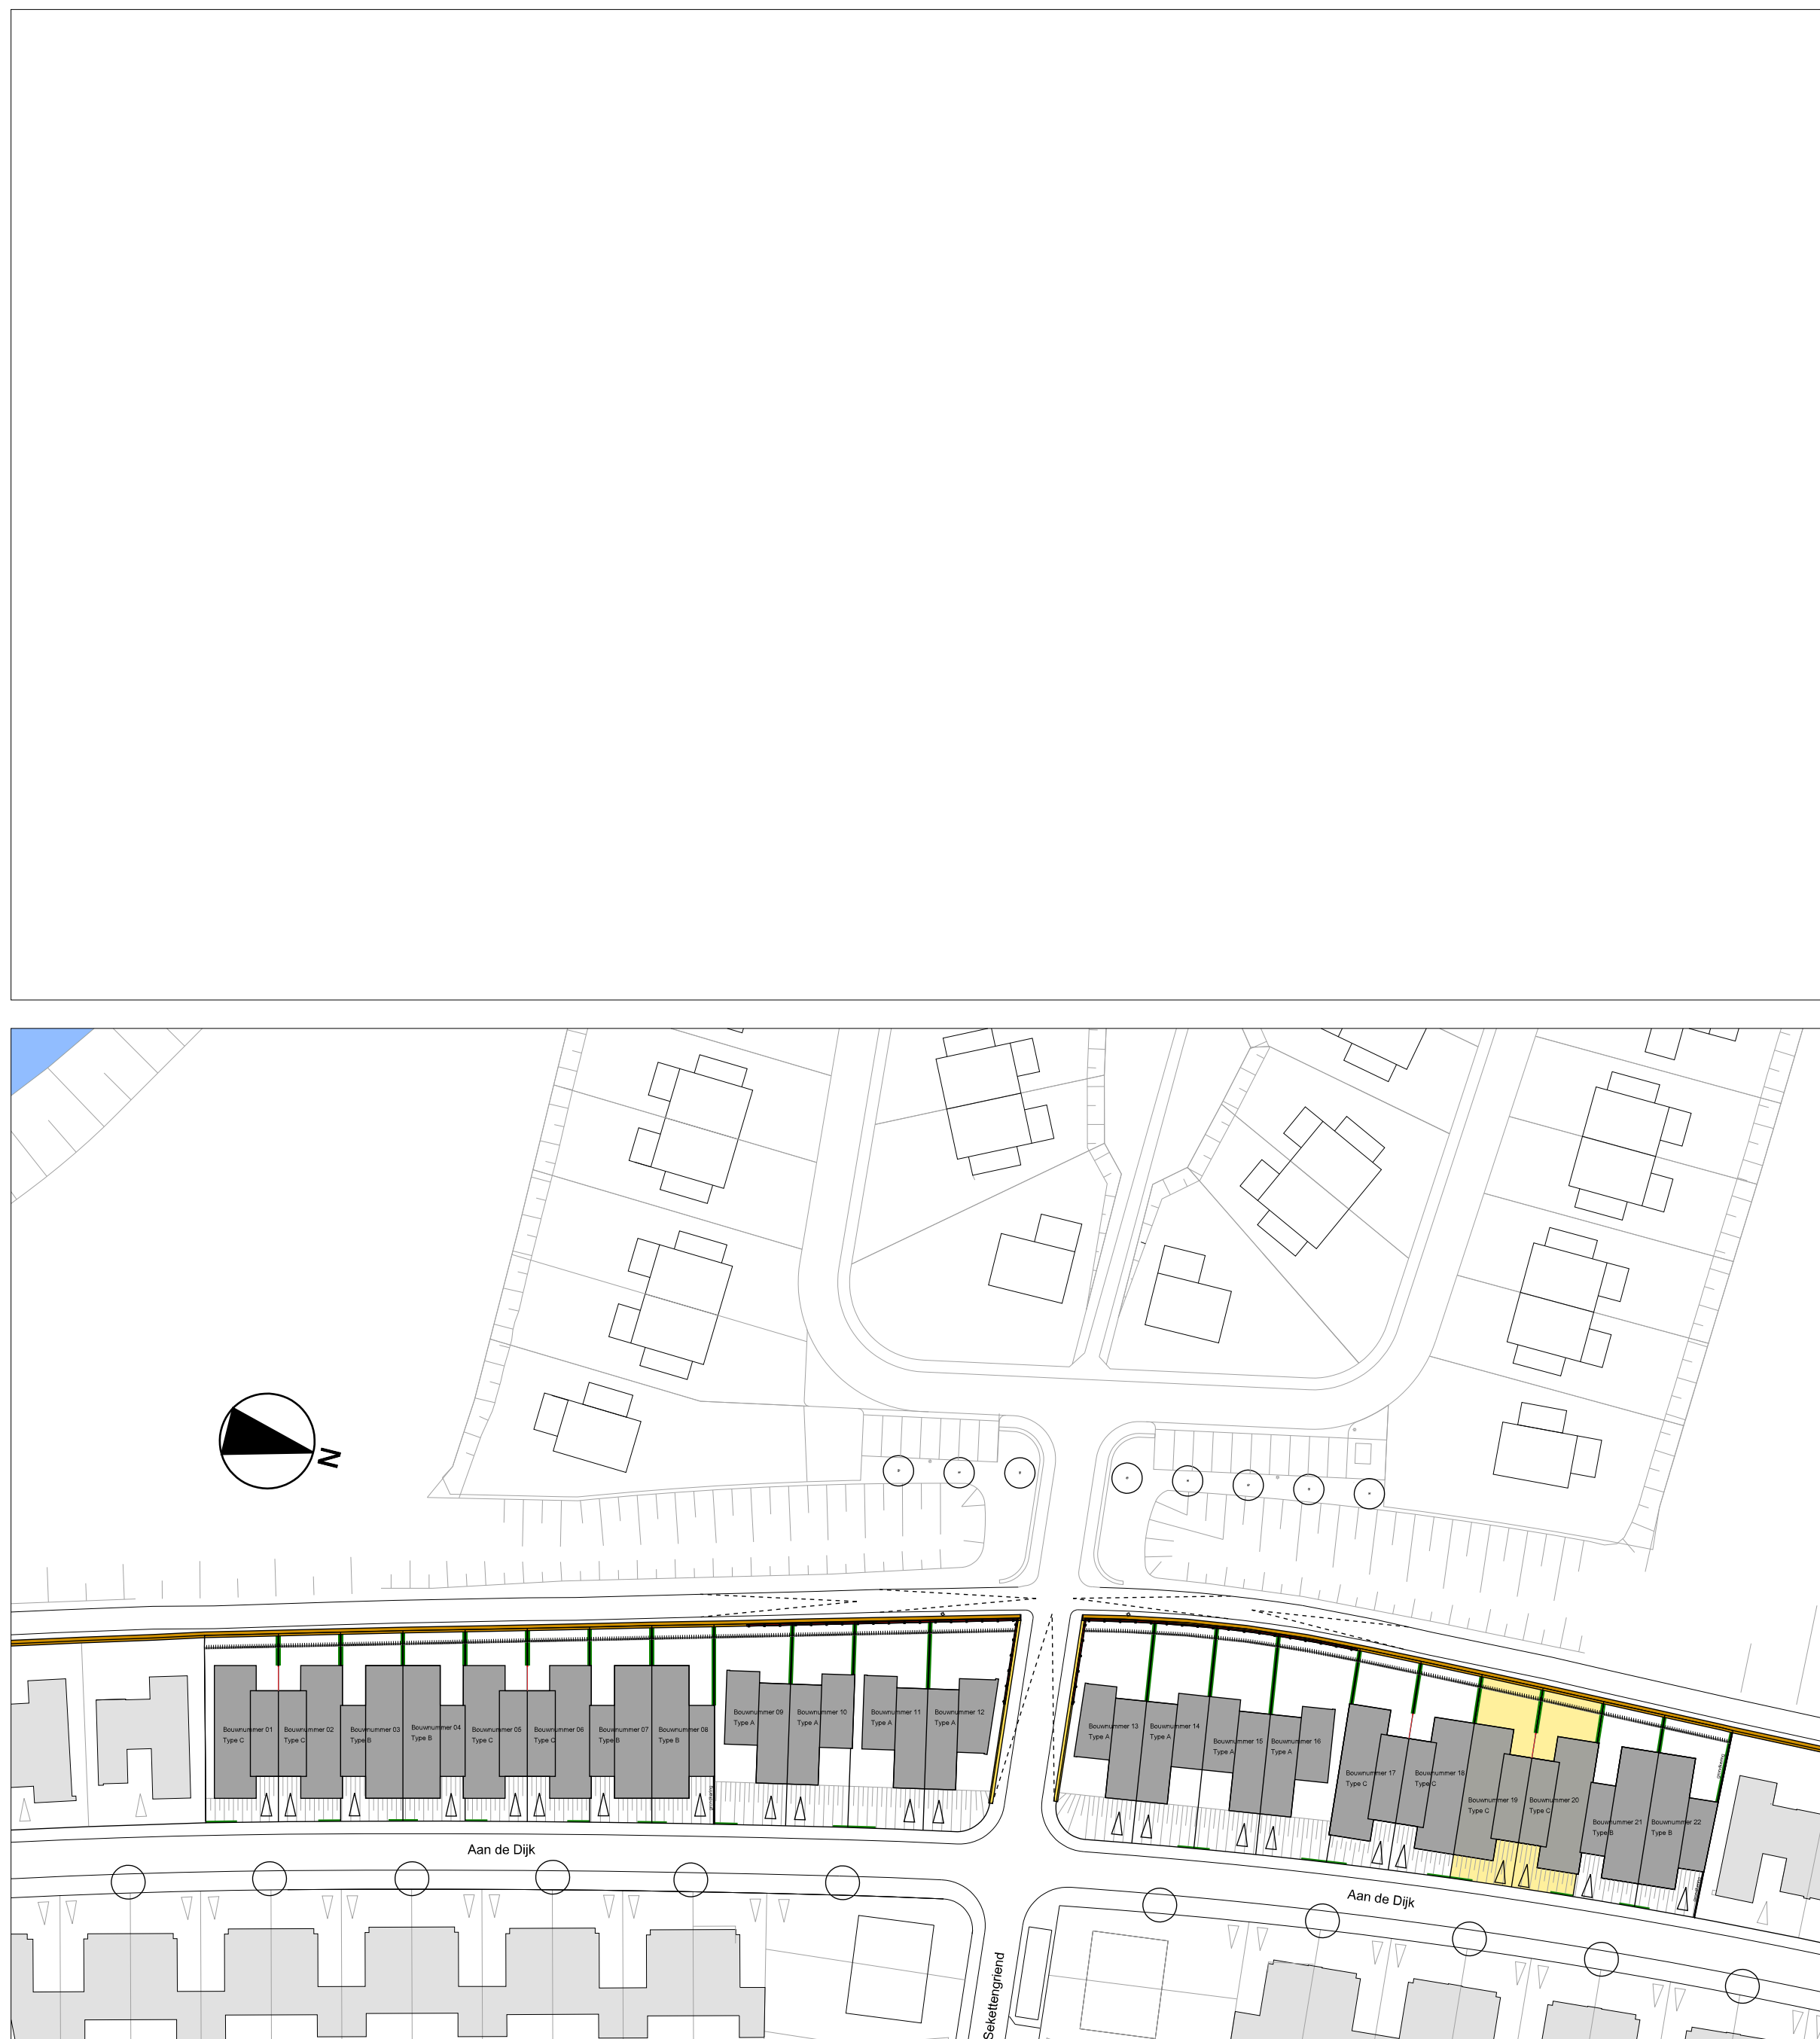
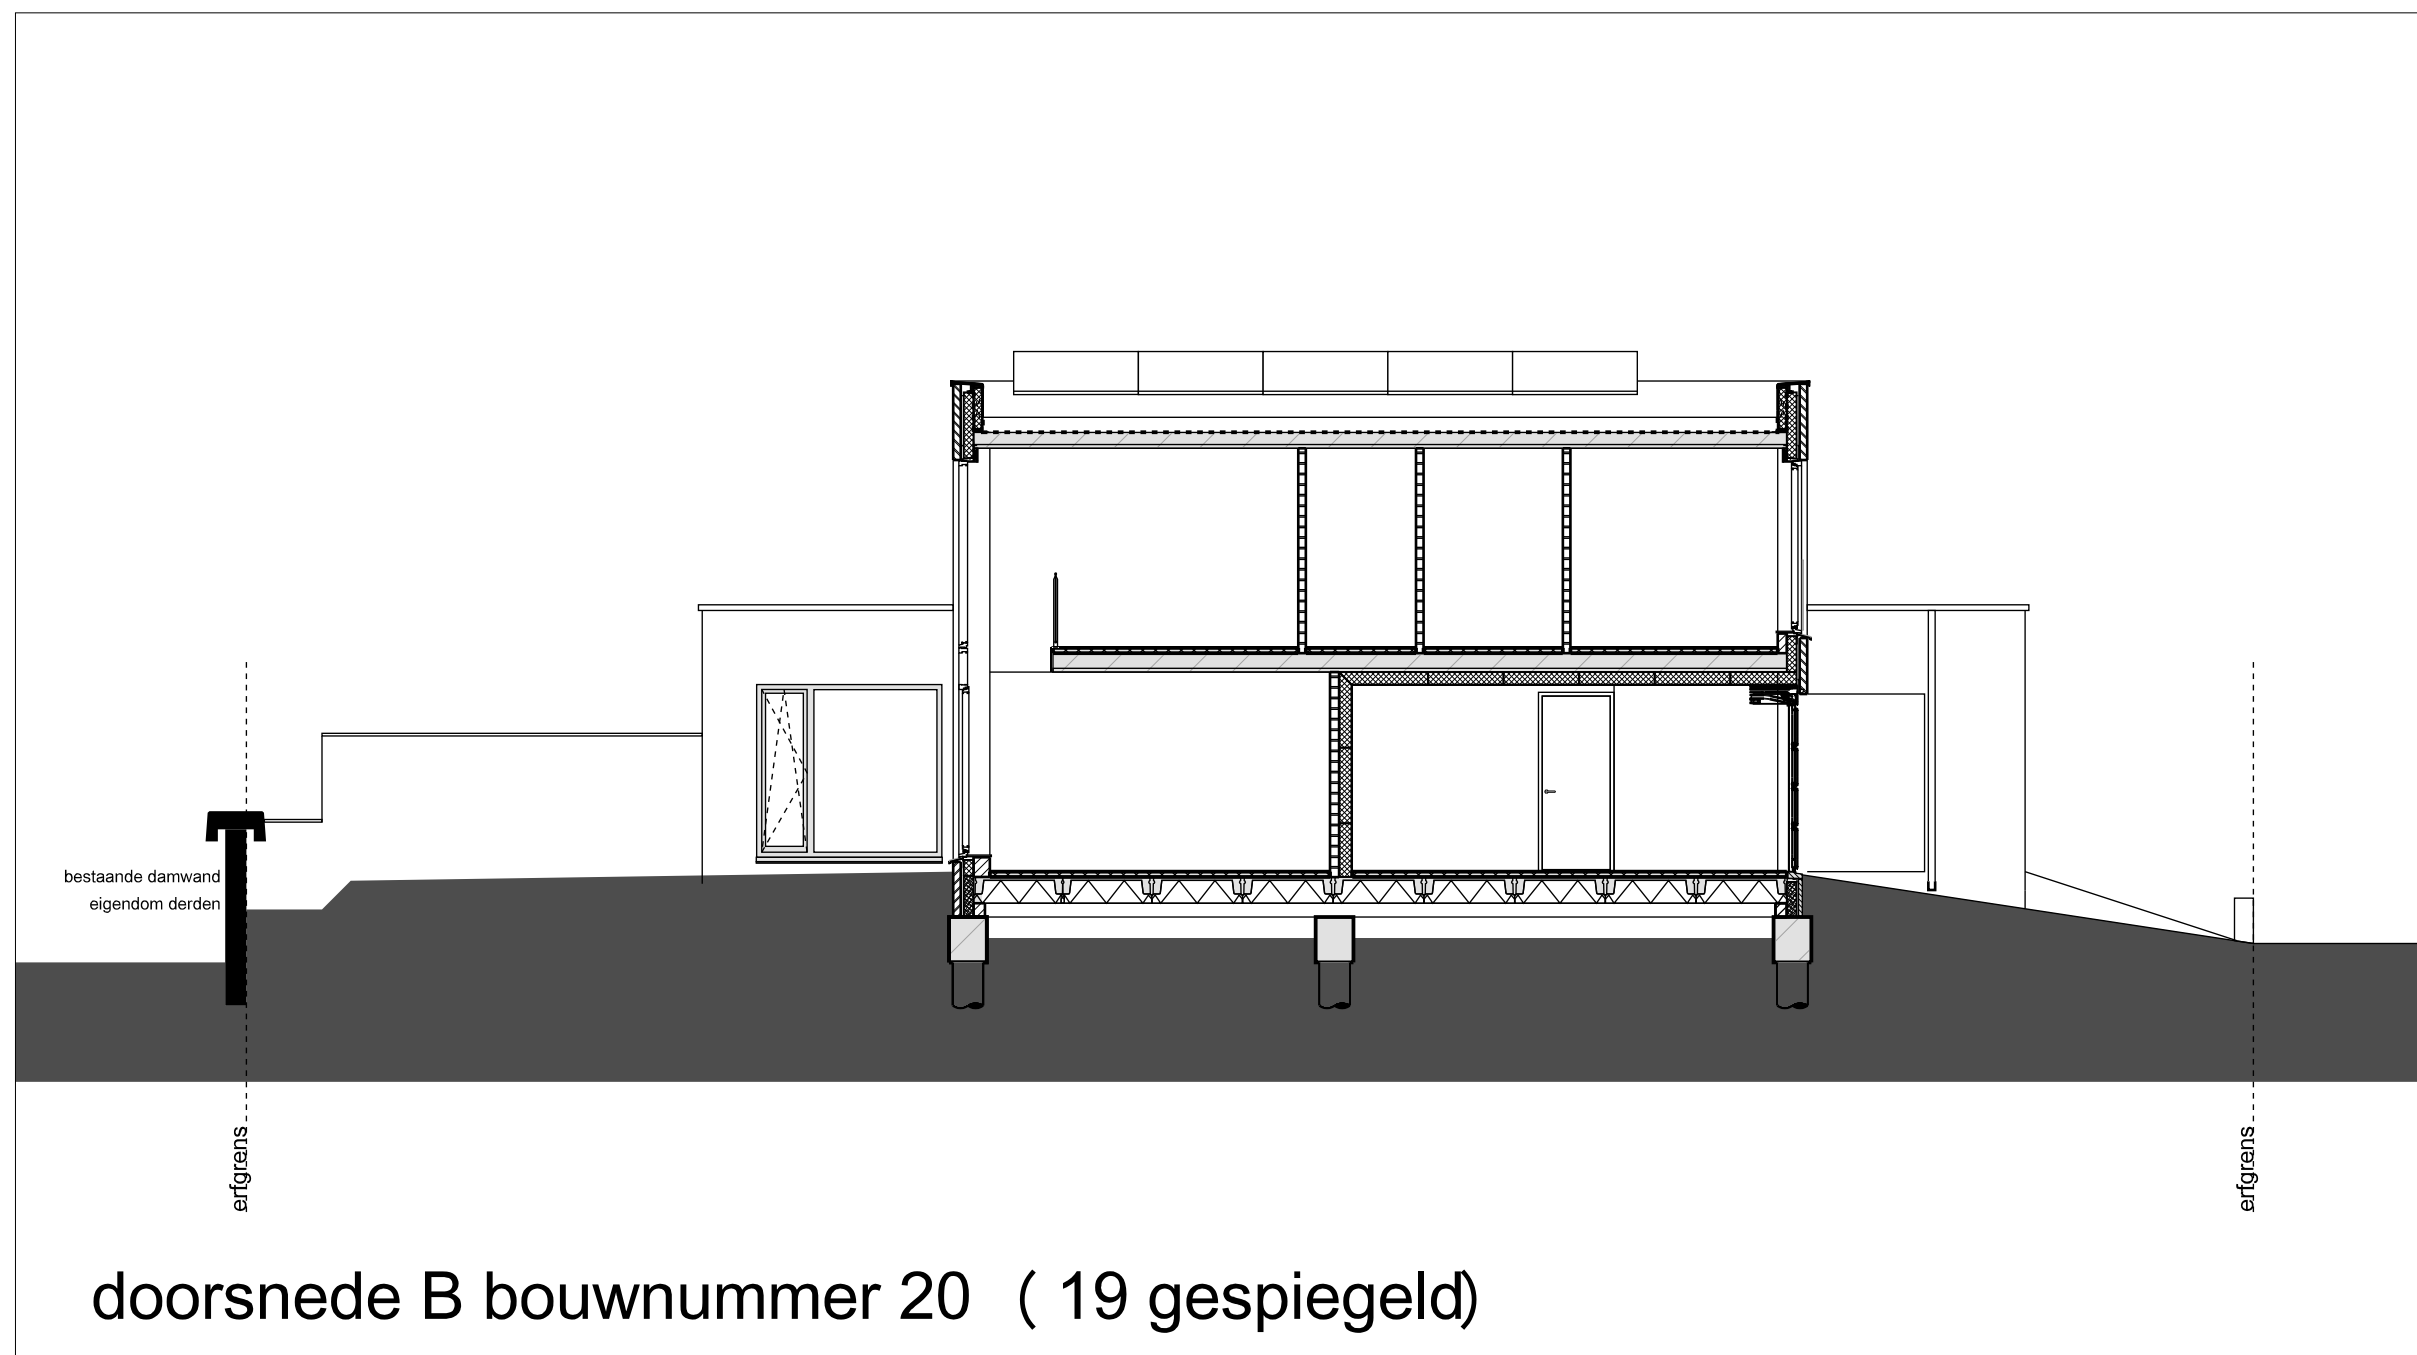


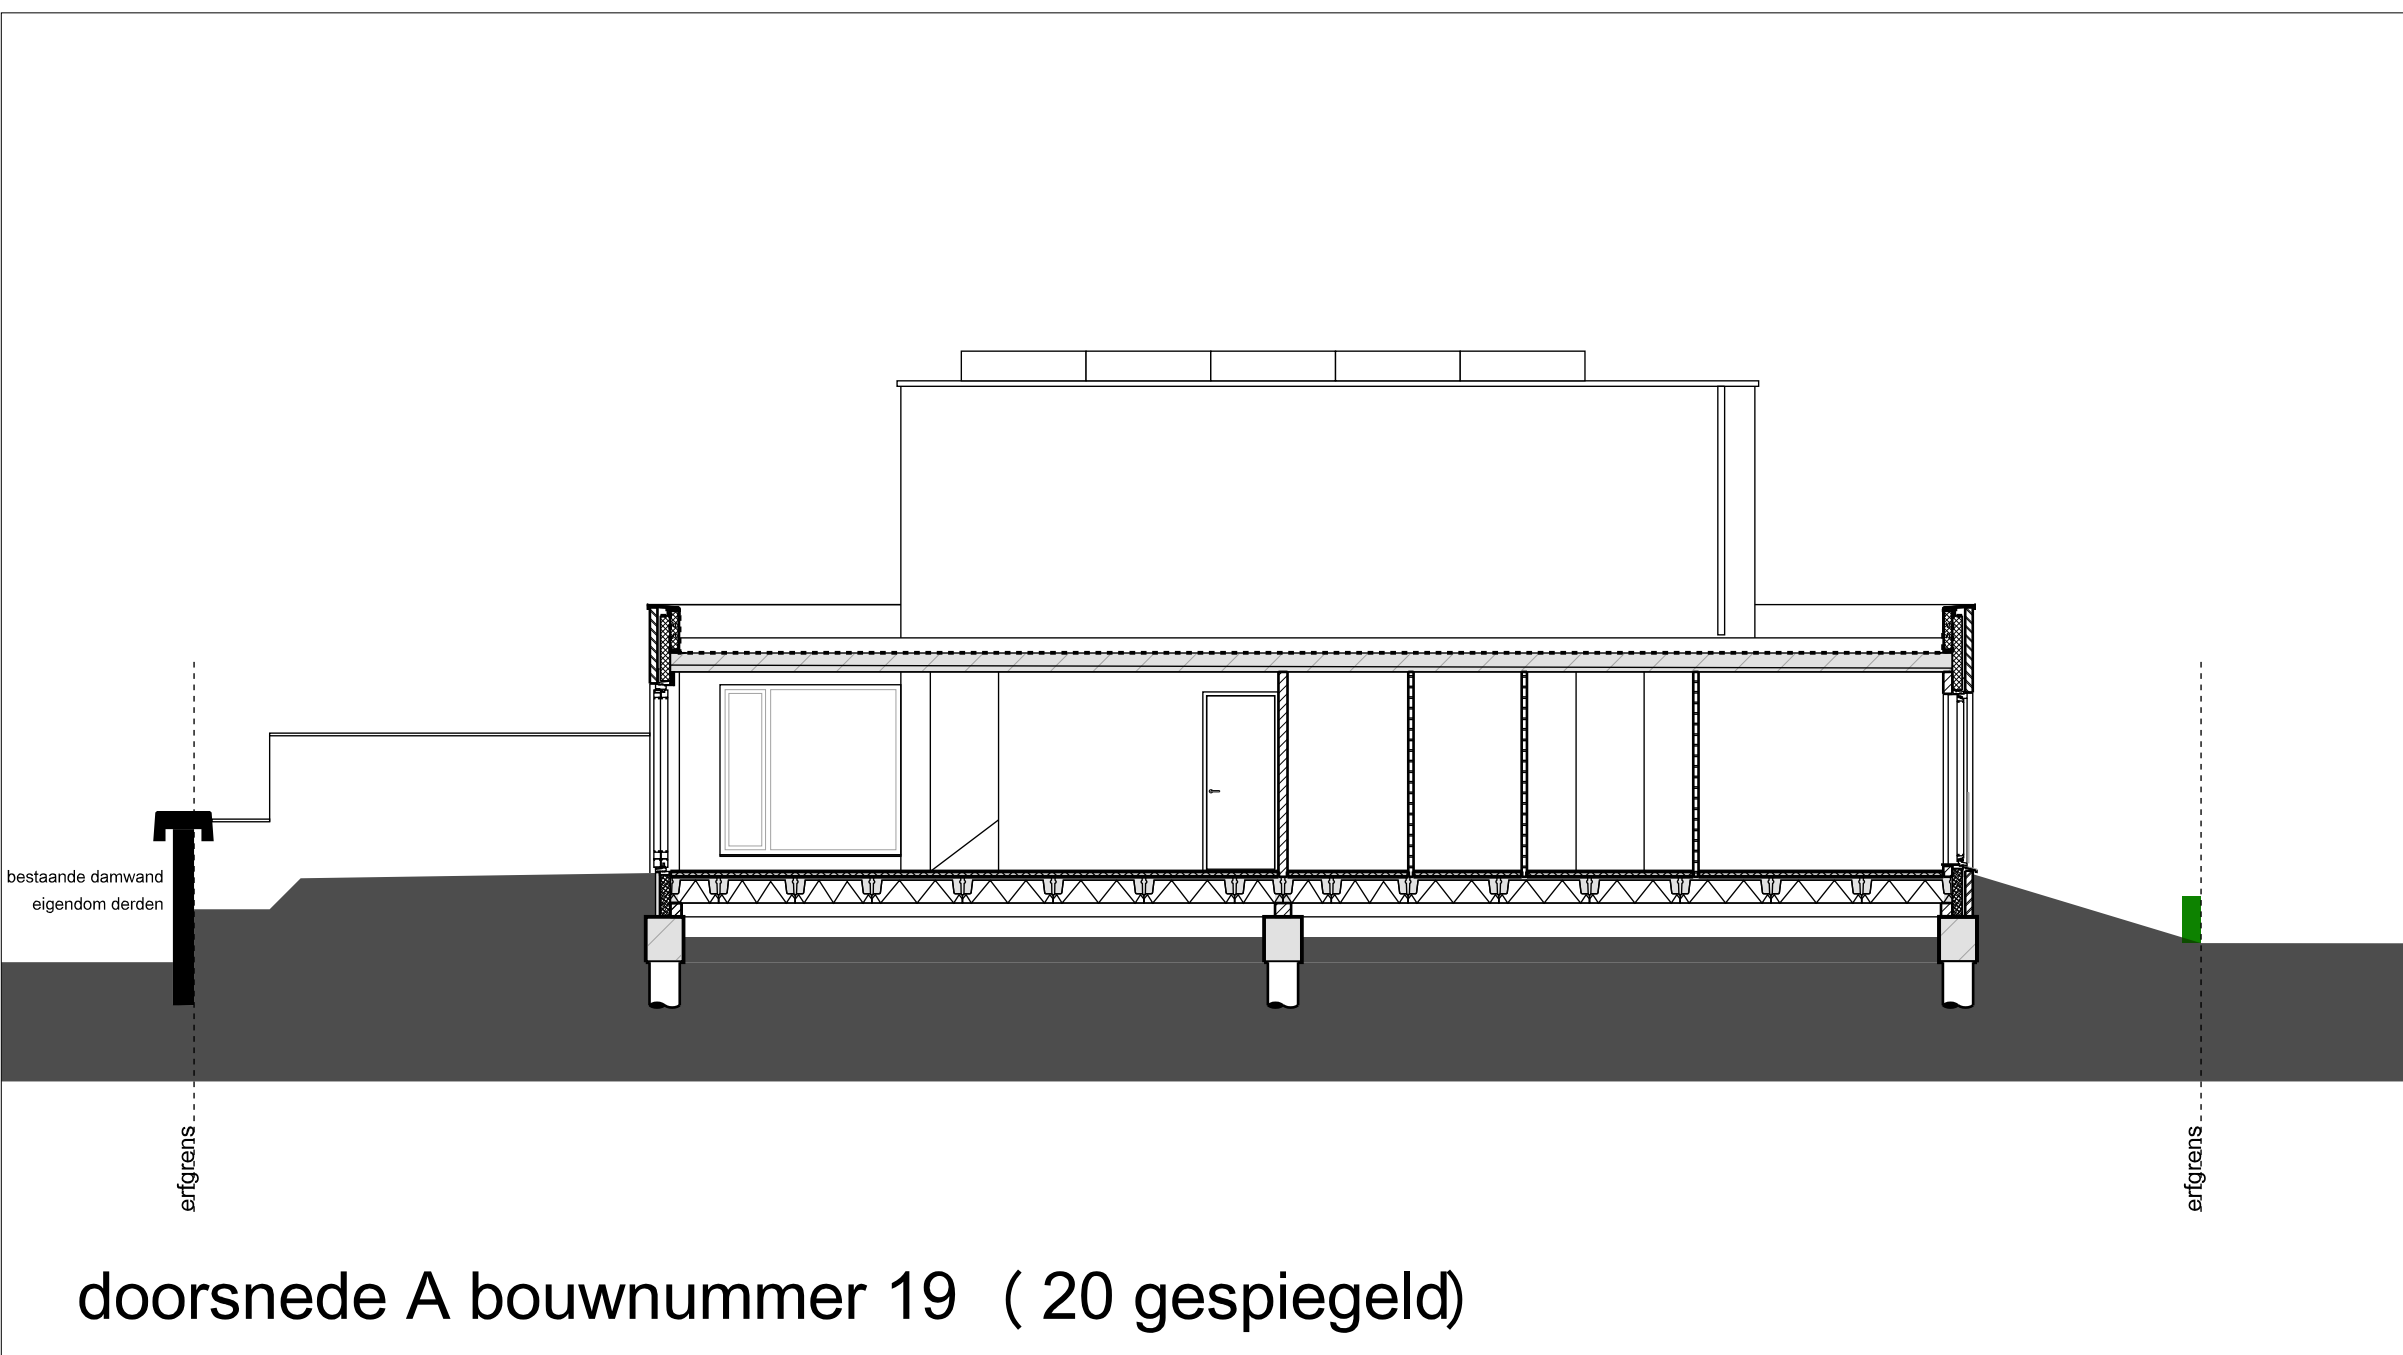

RENVOOI

- [illegible]

De op deze verkoopdocumentatie aangegeven situatie betreft een momentopname. In het streven naar een optimale kwaliteit is het niet uitgesloten dat zich wijzigingen voordoen met betrekking tot peilhoogten, omliggende peilhoogten, maatvoering, juiste ligging, terreinafwerking en -voorzieningen, hoogteverschillen o.c. taluds.

De hoogtes van maaiveld terras en tuin, van damwand ind, dekstoof en van het maaiveld openbaar gebied zijn indicatief ingetekend om een indruk te geven van de pelen hoogtesverschillen.

Het is niet noodzakelijkerwijs een volledig waarheidsgetrouwe weergave van de werkelijke pelen hoogtesverschillen omdat deze in het werk definitief worden bepaald.

Als de pelen hoogtesverschillen op deze verkooptekening kunnen dan ook geen rechten worden ontleend.

De positie van de installaties is indicatief ingetekend.
De maten op de verkoopdocumentatie zijn circa maten uitgedrukt in centimeters.
Indien deze maatvoering tussen de wanden is aangegeven, is daarbij geen rekening gehouden met enige wandafwerking en daardoor zijn deze plattegronden ook niet geschikt voor opdrachten door kopers aan derden.

