




Voorgevel
Schaal: 1 : 100



Achtergevel
Schaal: 1 : 100

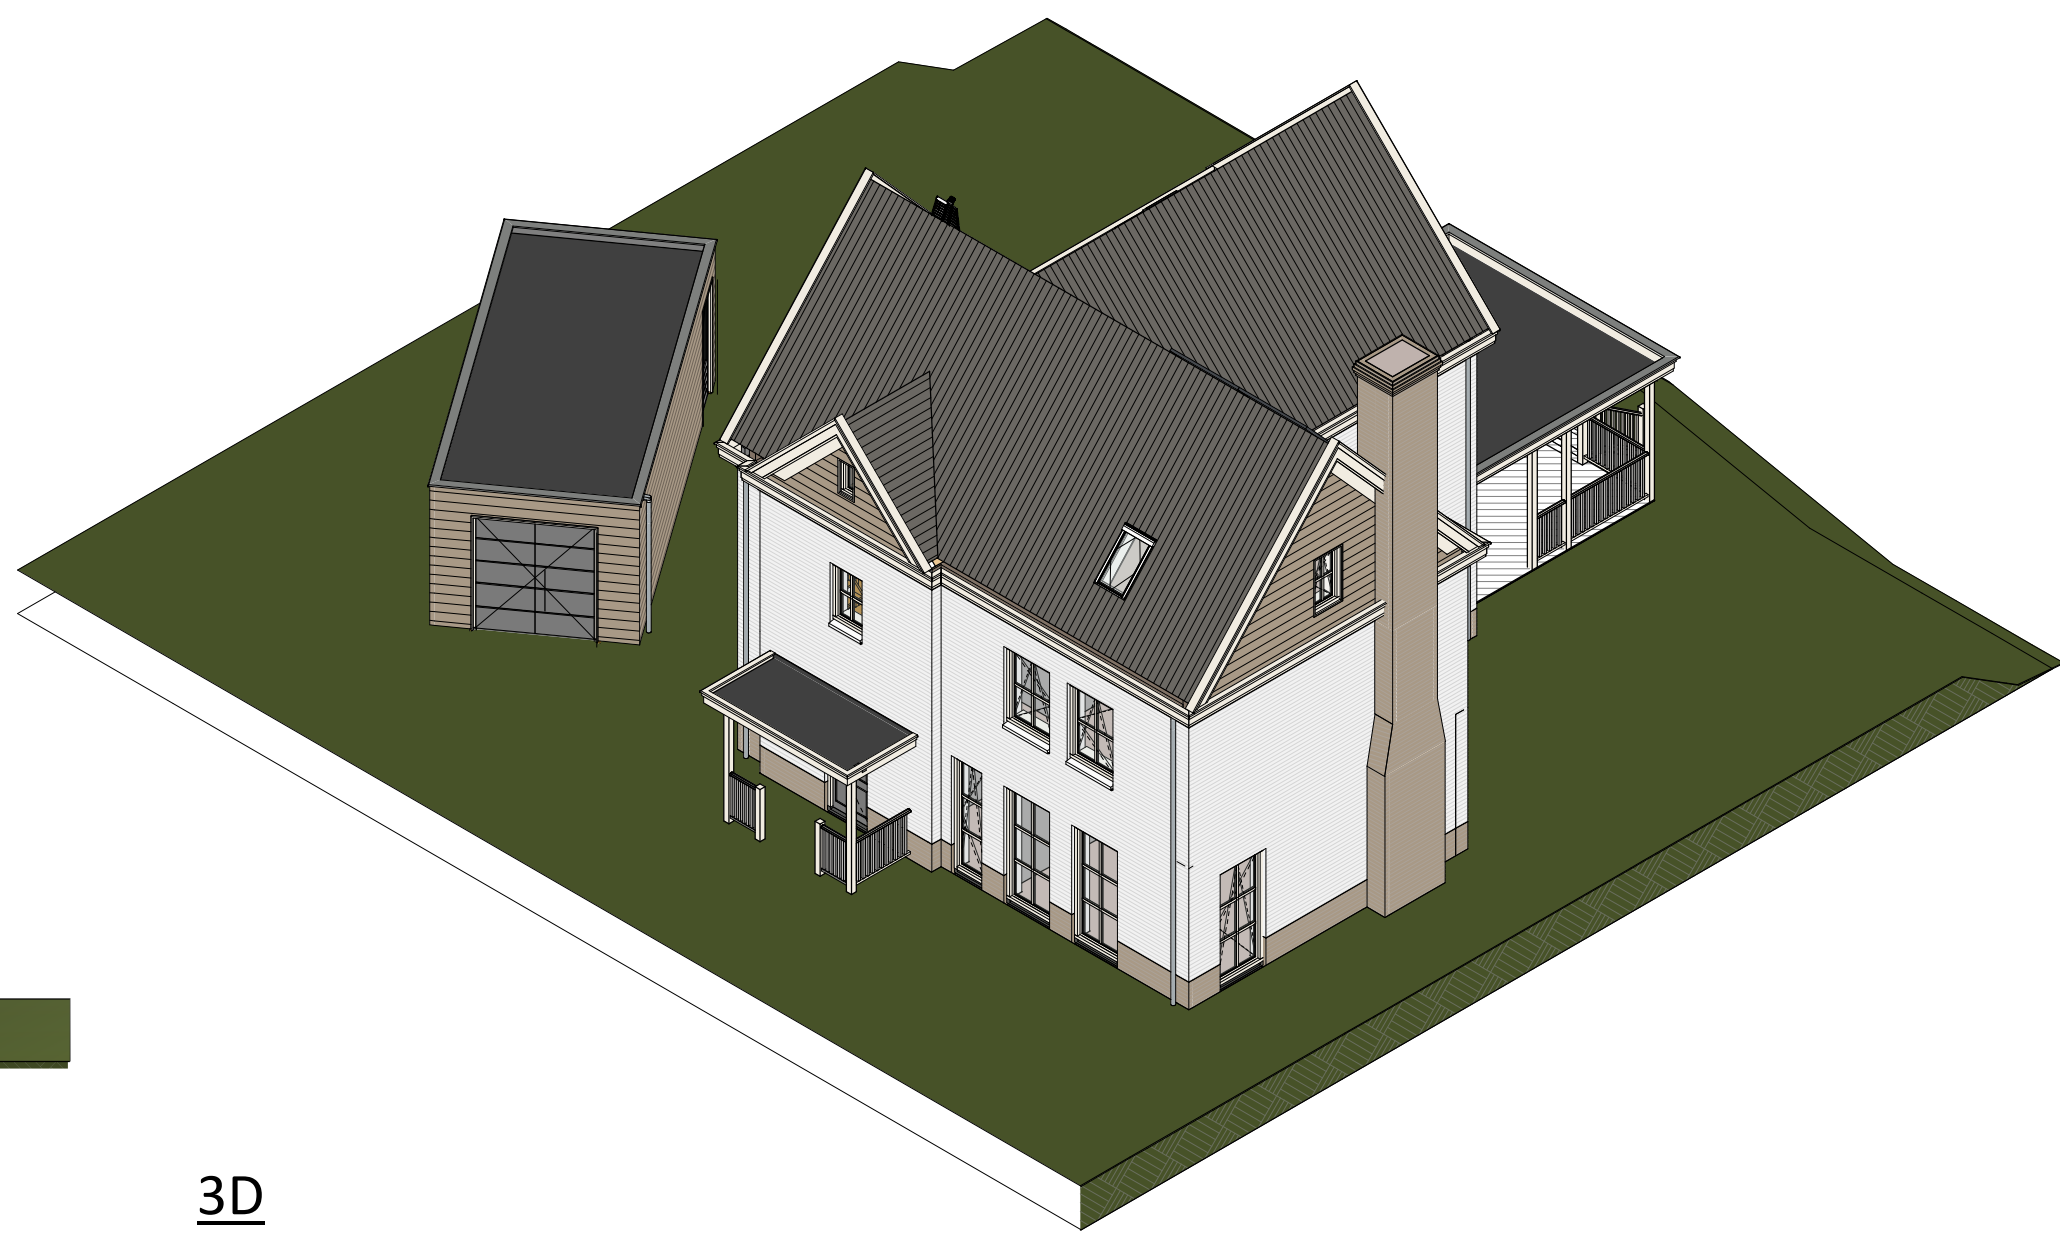


3D
Schaal:



Linker zijgevel
Schaal: 1 : 100




Rechter zijgevel
Schaal: 1 : 100

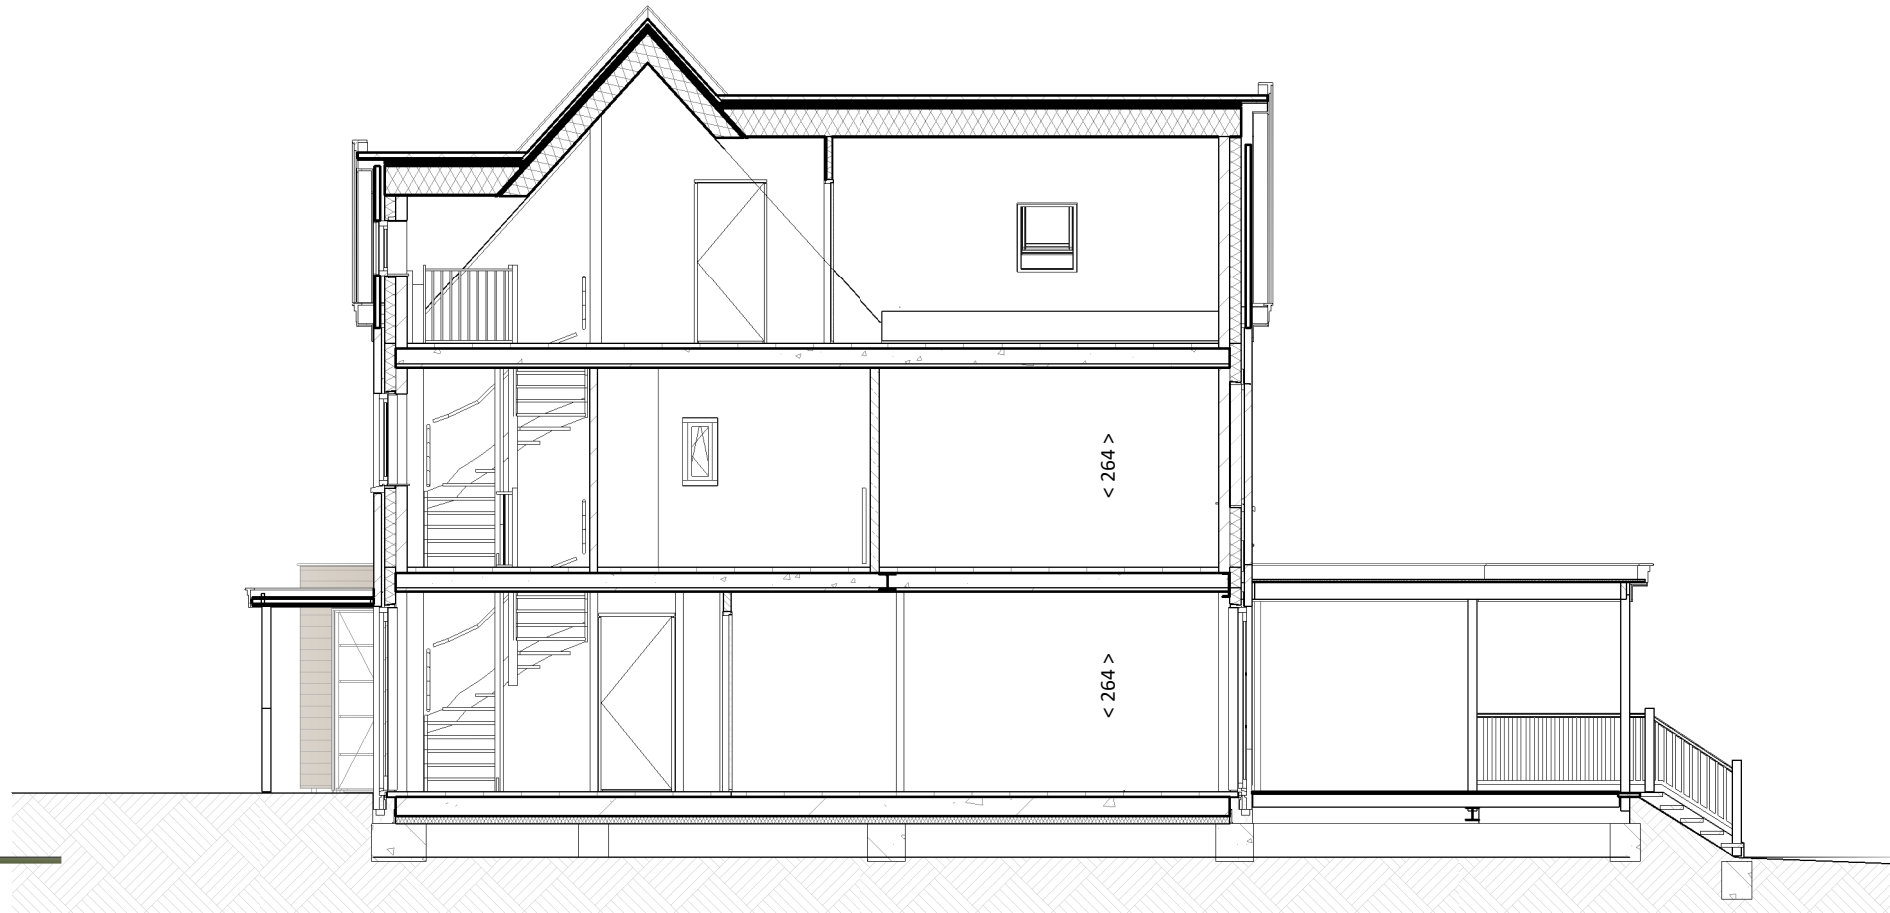


Doorsnede
Schaal: 1 : 100




Doorsnede
Schaal: 1 : 100

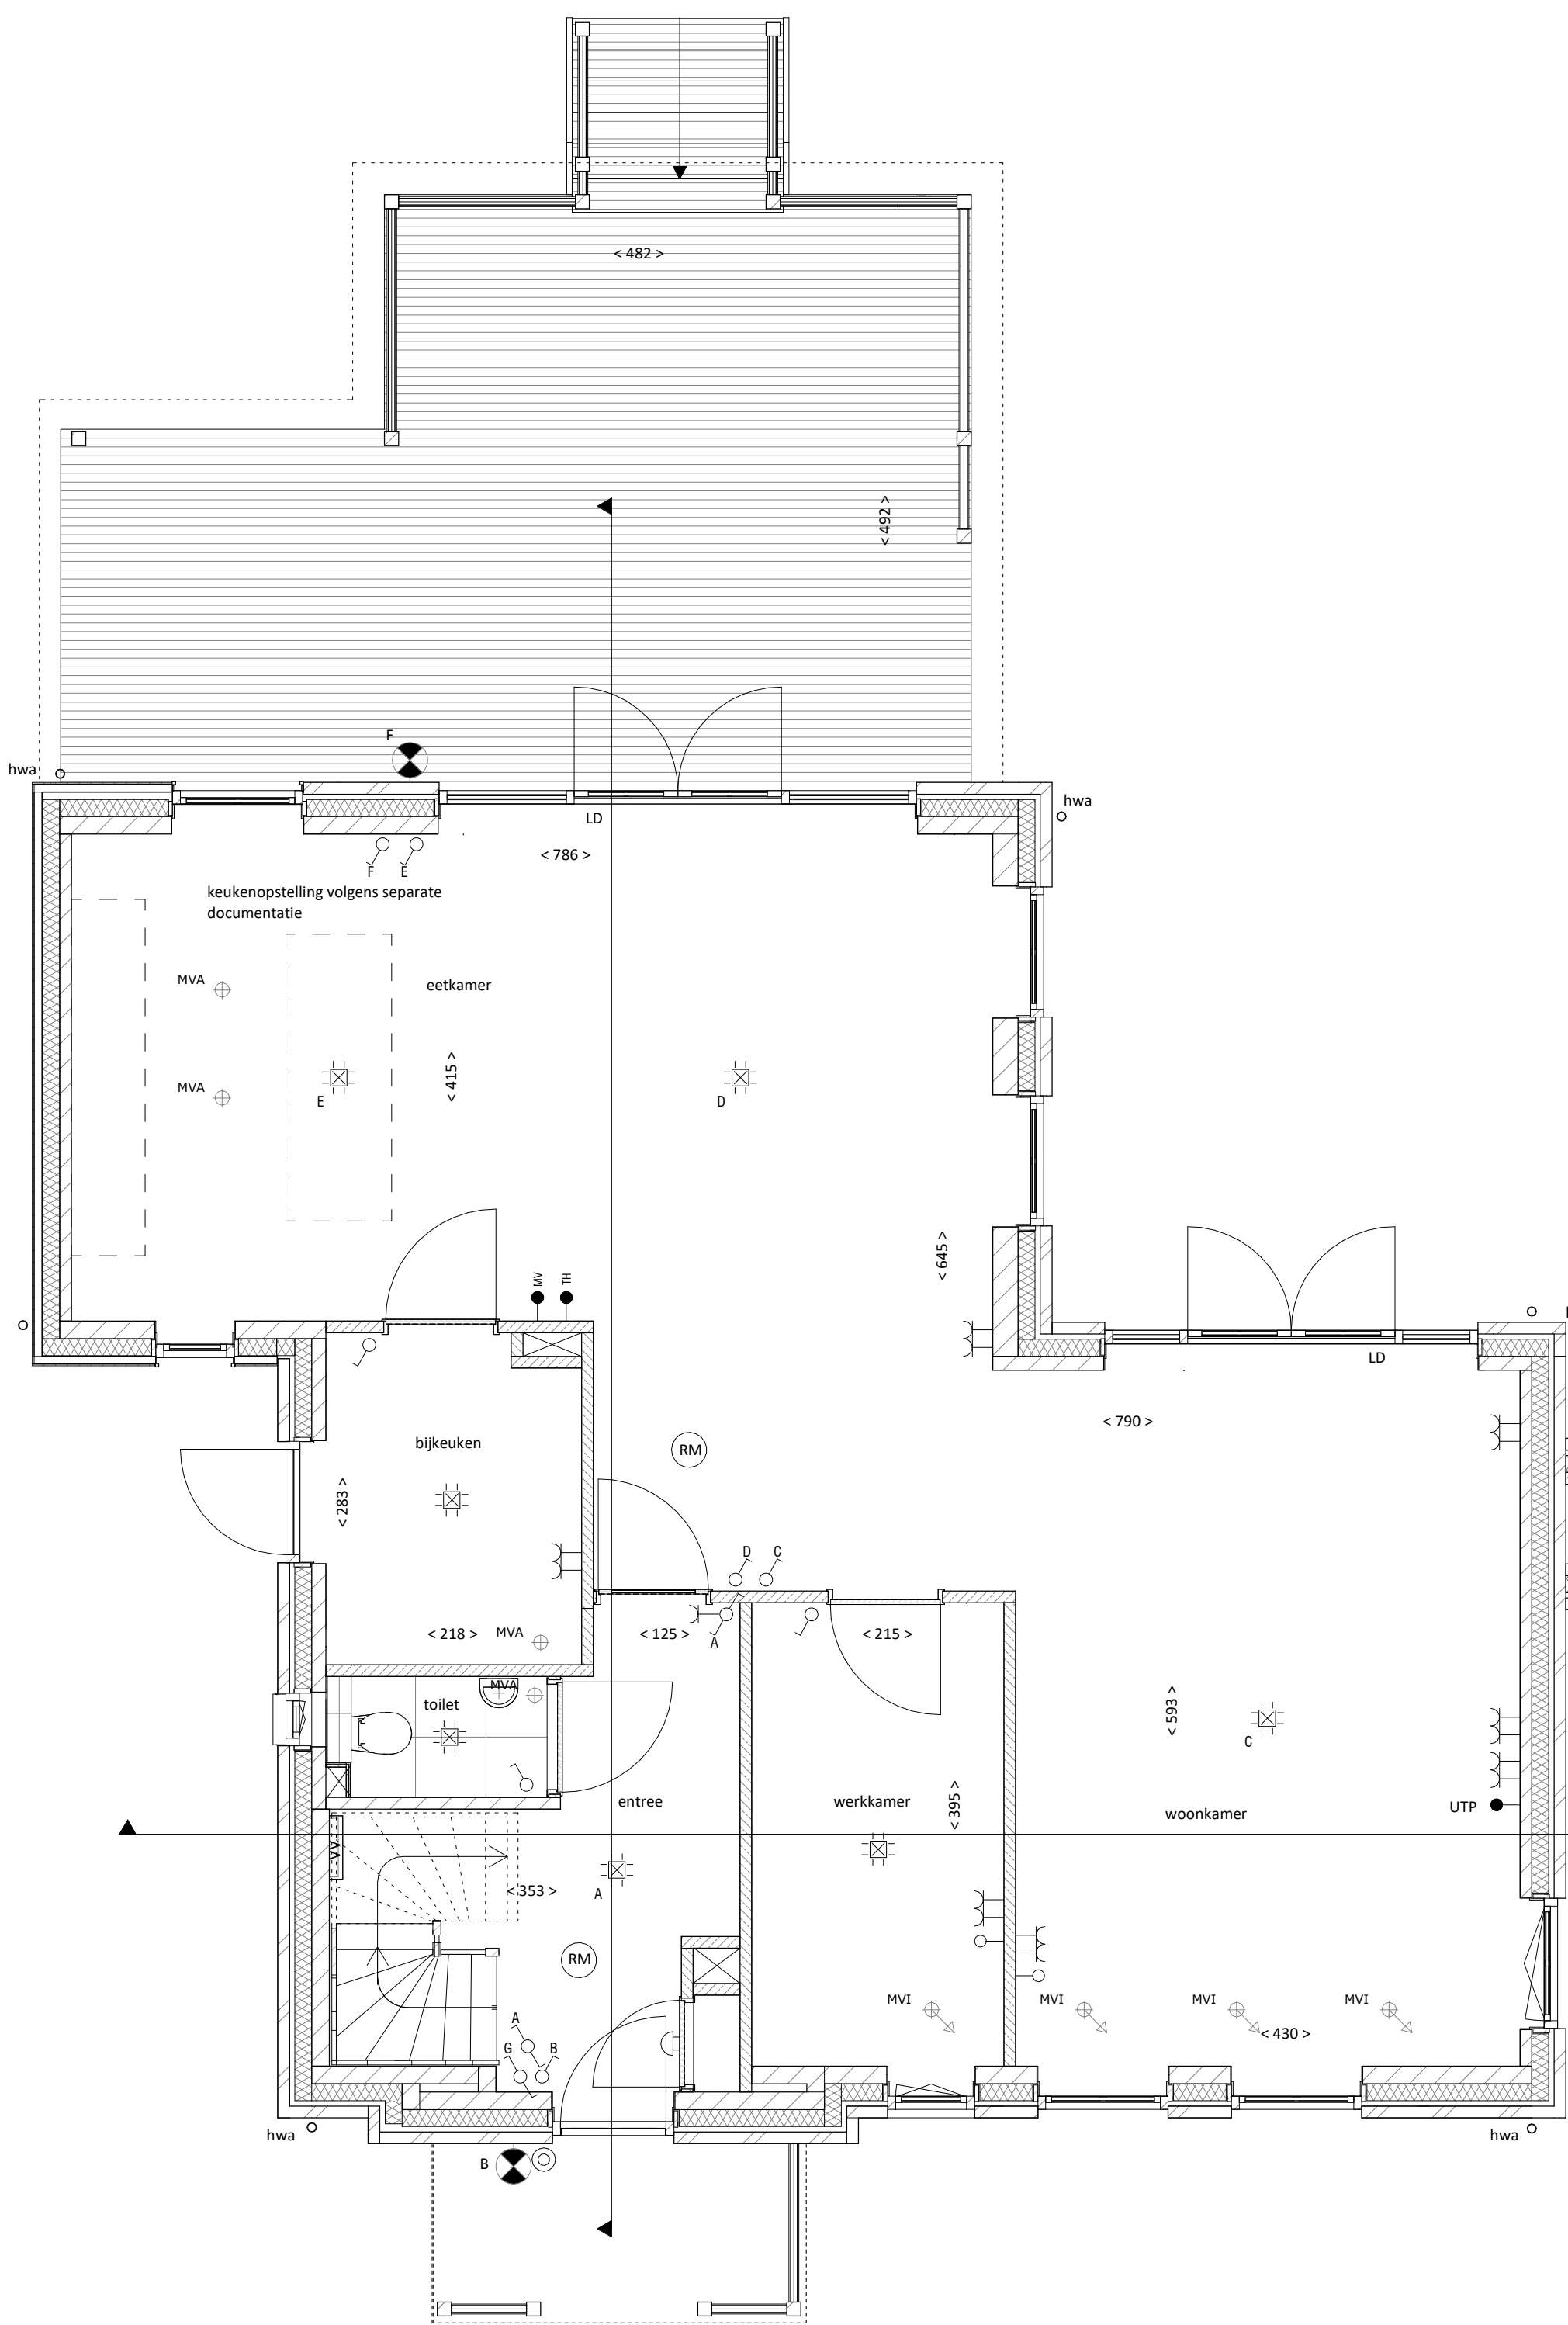

Begane grond
Schaal: 1 : 50

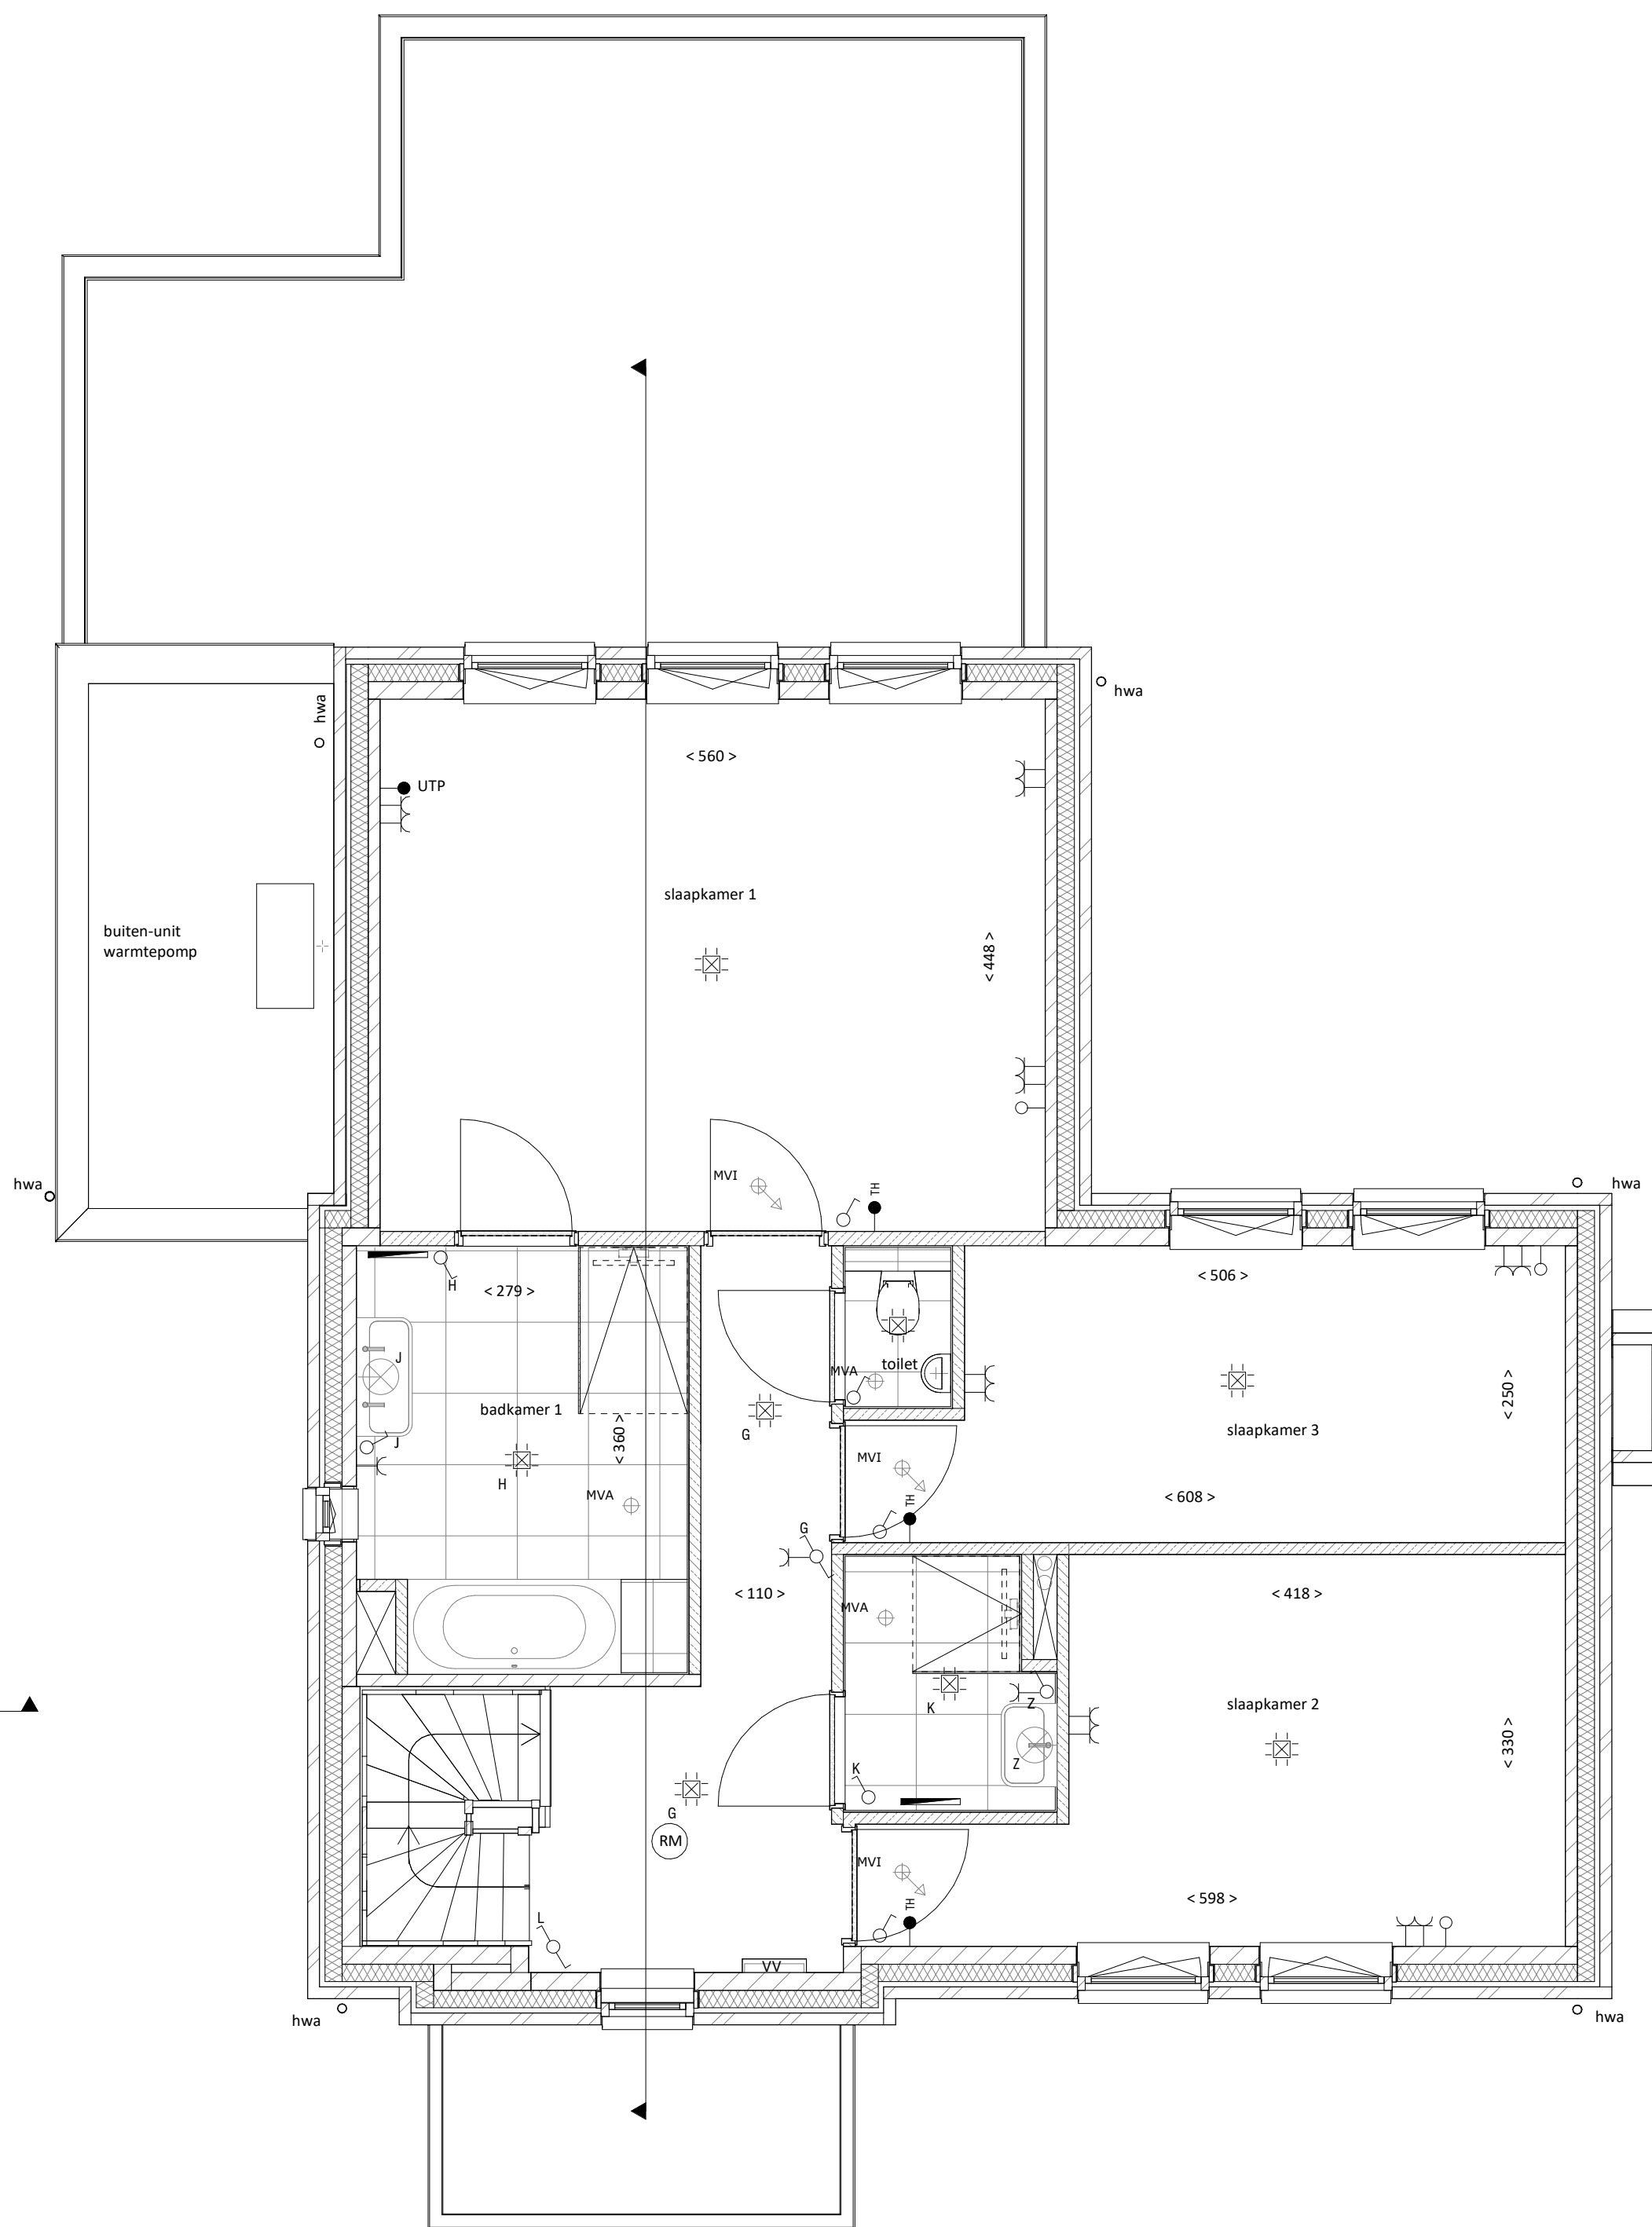

Eerste verdieping
Schaal: 1 : 50

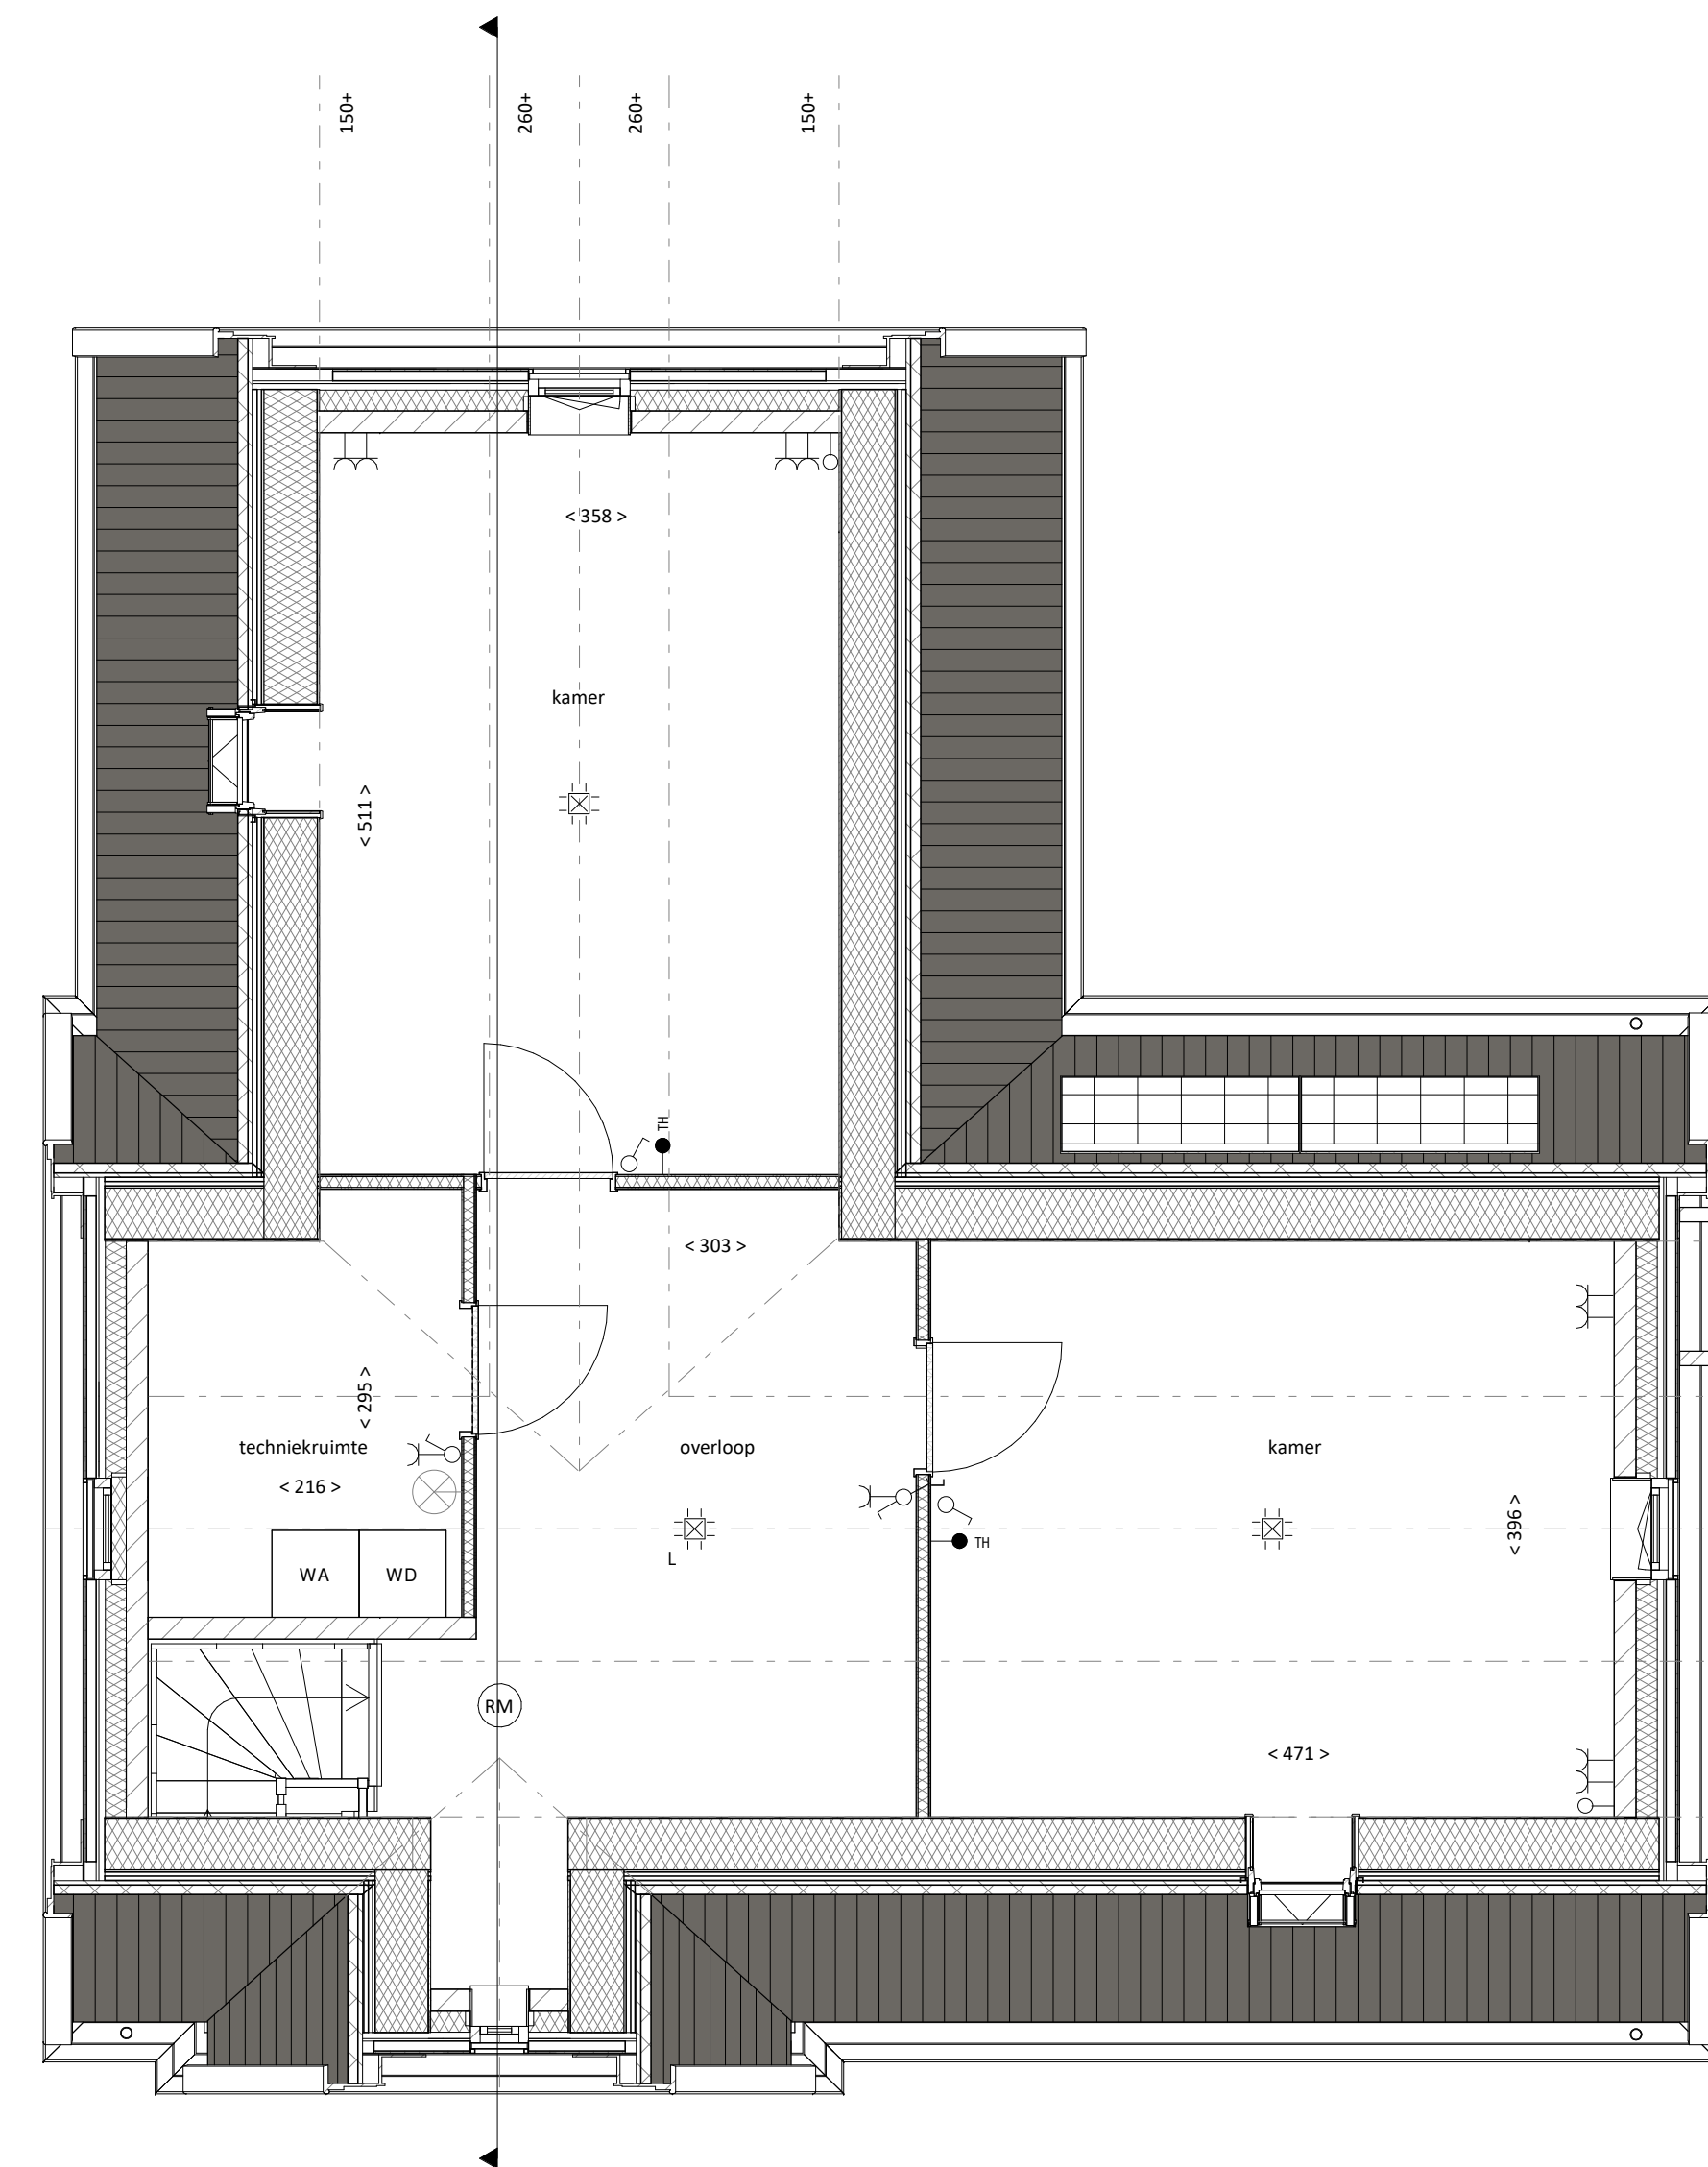

Tweede verdieping
Schaal: 1 : 50

- LEGENDA INSTALLATIE**
- plafondlichtpunt
 - wandlichtpunt
 - buitenwandlichtpunt
 - eenzijdige schakelaar
 - wisselschakelaar
 - MWT - toevoerpunt ventilatie
 - MVA - afvoerpunt ventilatie
 - enkele wandcontactdoos met randafde
 - dubbele wandcontactdoos met randafde
 - aansluitpunt loes
 - aansluitpunt bedraad
 - H - aansluitpunt bedraagd t.b.v. thermostaat
 - W - bediening ventilatie
 - bedrukker
 - schel
 - loopdeur
- De exacte positie van de ventilatiepunten nader te bepalen door de installateur.
- De posities van installaties op sanitair zijn indicatief getekend.
- De weergegeven maatvoering is in centimeters.

- LEGENDA INSTALLATIE**
- elektrische radiator
 - ventilator vloerverwarming
 - vloerverwarming
 - opstelplaats wasmachine/waasdroger
 - rookmelder
- VERVOORMATERIALEN**
- kalksandsteen
 - metaalstufwand
 - cellenbeton
 - geprofileerde gevelsiden
 - metaalwerk
 - isolatie



**OOLDERVESTE
AAN 'T WATER**

Project
35 woningen Aan het Water

Schaal
1:50/1:100

Woningtype
Woning type A1sp
kavel 10 en 26

Datum
04-07-2022

VK-A1sp