




Voorgevel
Schaal: 1 : 100




Achtergevel
Schaal: 1 : 100

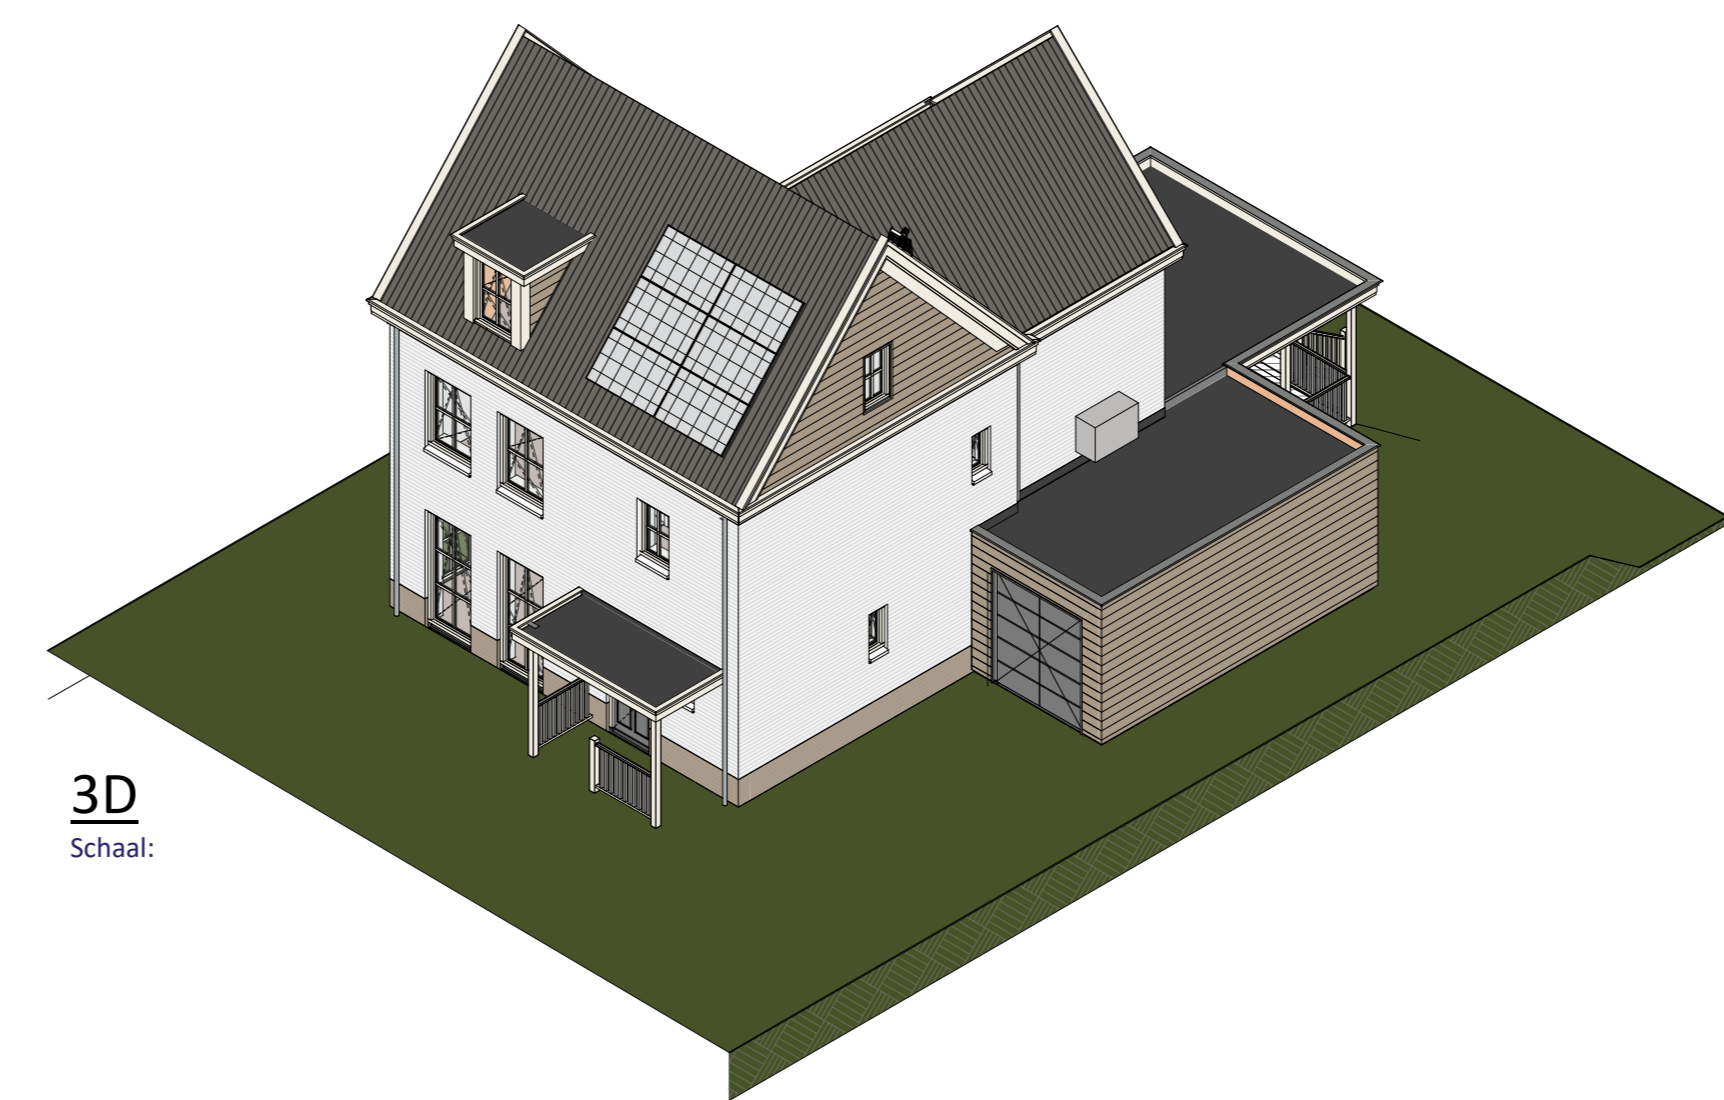

3D
Schaal:



Linker zijgevel
Schaal: 1 : 100

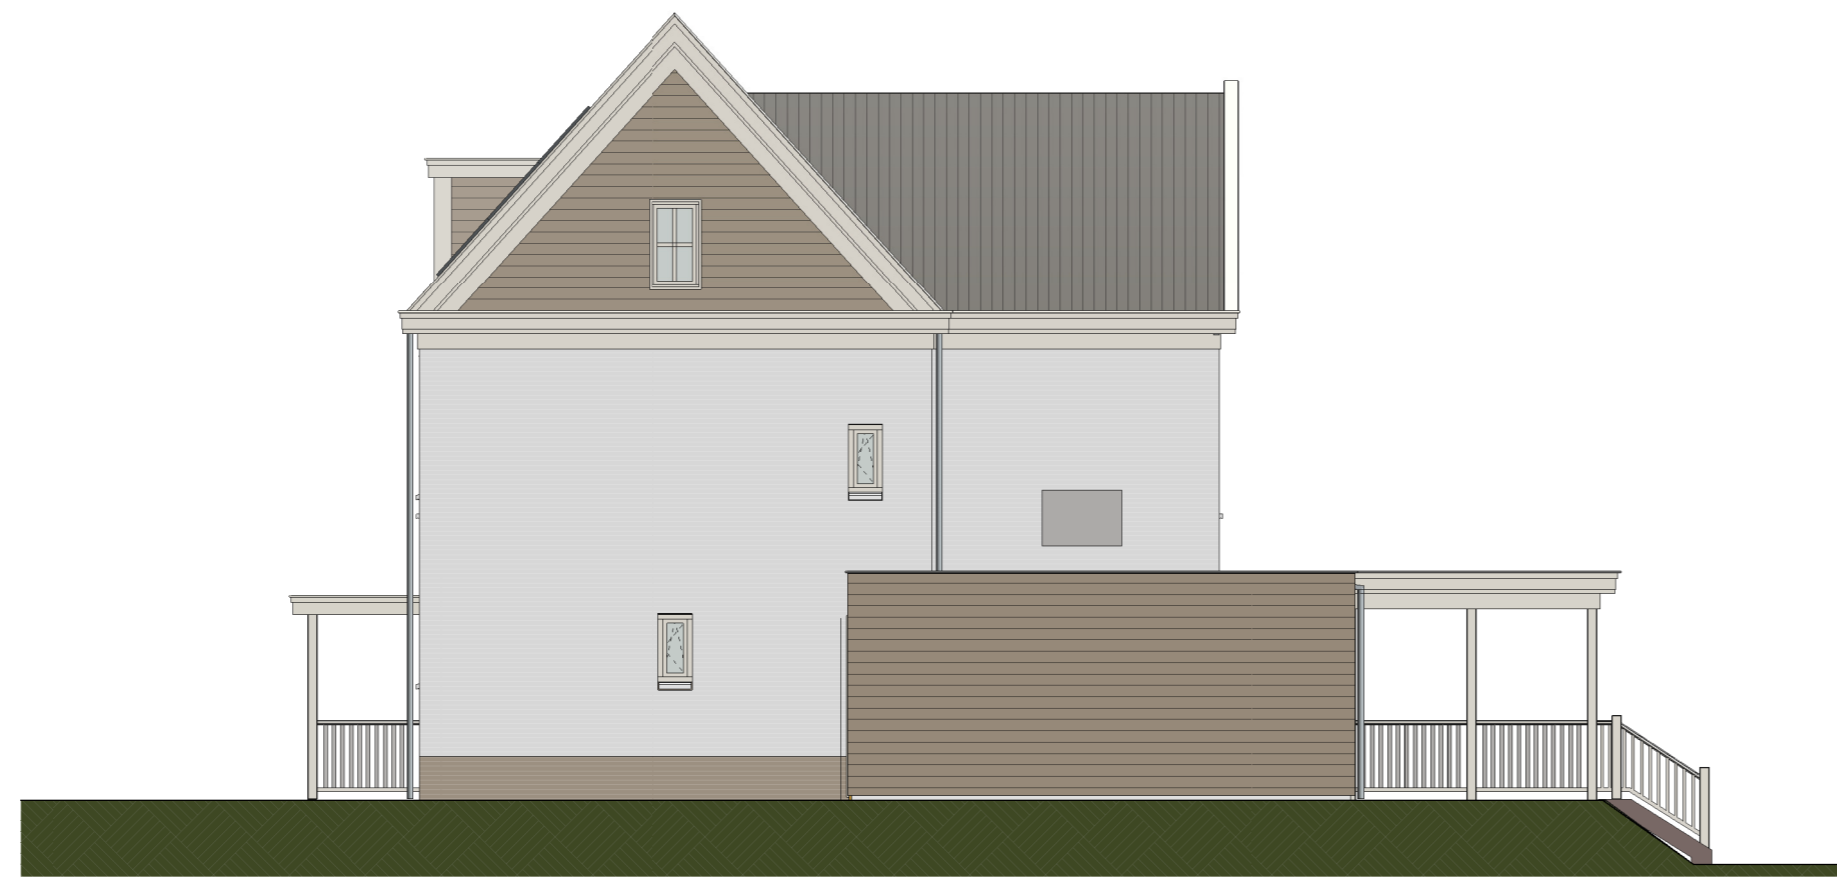

Rechter zijgevel
Schaal: 1 : 100



Doorsnede
Schaal: 1 : 100




Doorsnede
Schaal: 1 : 100


- LEGENDA SYMBOLEN**
- plafondlichtpunt
 - wandlichtpunt
 - buitenwandlichtpunt
 - enkelepige schakelaar
 - wisselschakelaar
 - toevoerpunt ventilatie
 - MVA - afvoerpunt ventilatie
 - enkele wandcontactdoos met randaarde
 - dikkele wandcontactdoos met randaarde
 - aansluitpunt loes
 - aansluitpunt bedraad
 - M - aansluitpunt bedraagt t.b.v. thermostat
 - W - bediening ventilatie
 - betrukker
 - schel
 - loopdeur
- De exacte positie van de ventilatiepunten ruiter te bepalen door de installateur.
- De posities van installaties en sanitair zijn indicatief getekend.
- De weergegeven maatvoering is in centimeters.

- LEGENDA MATERIELEN**
- elektrische radiator
 - verdelers vloerverwarming
 - hennelwaterkroon
 - opzetplaat wasmachine/waasdroger
 - rookmelder


- BEWONINGSMATERIELEN**
- kalksandsteen
 - metastufofwand
 - cellenbeton
 - gegotenbetonde gevelstenen
 - metalenwerk
 - isolatie

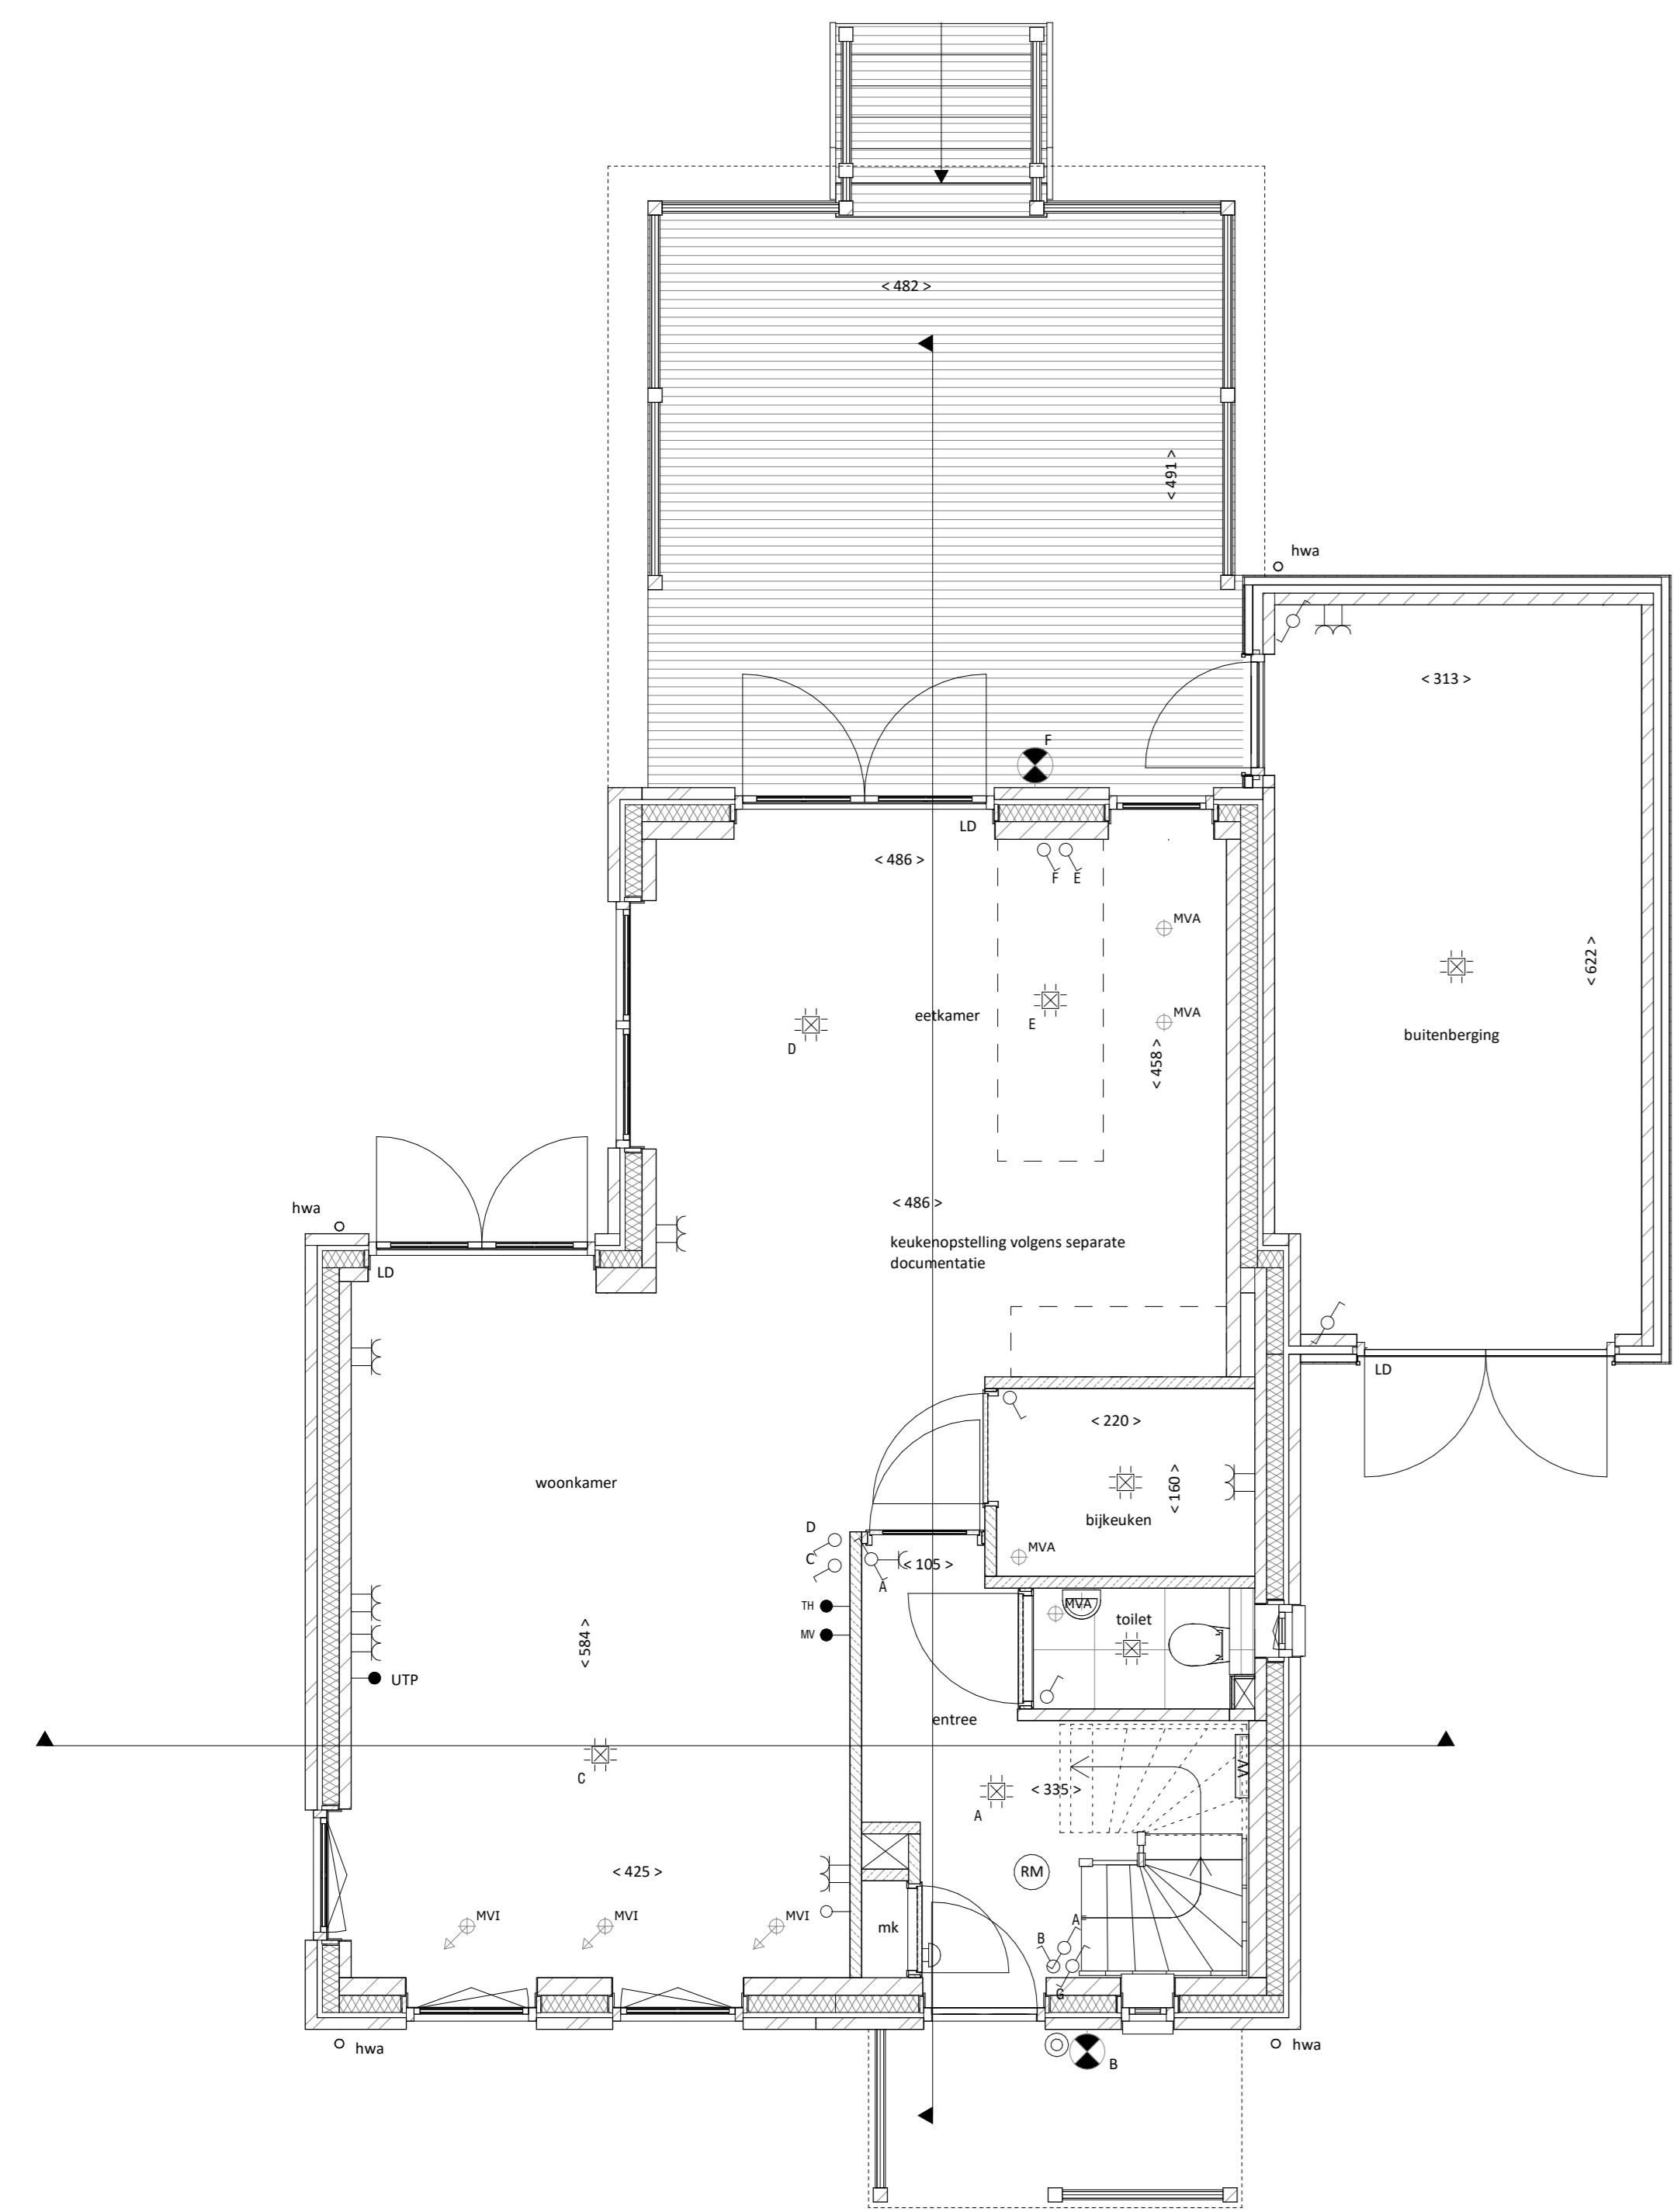

Begane grond
Schaal: 1 : 50

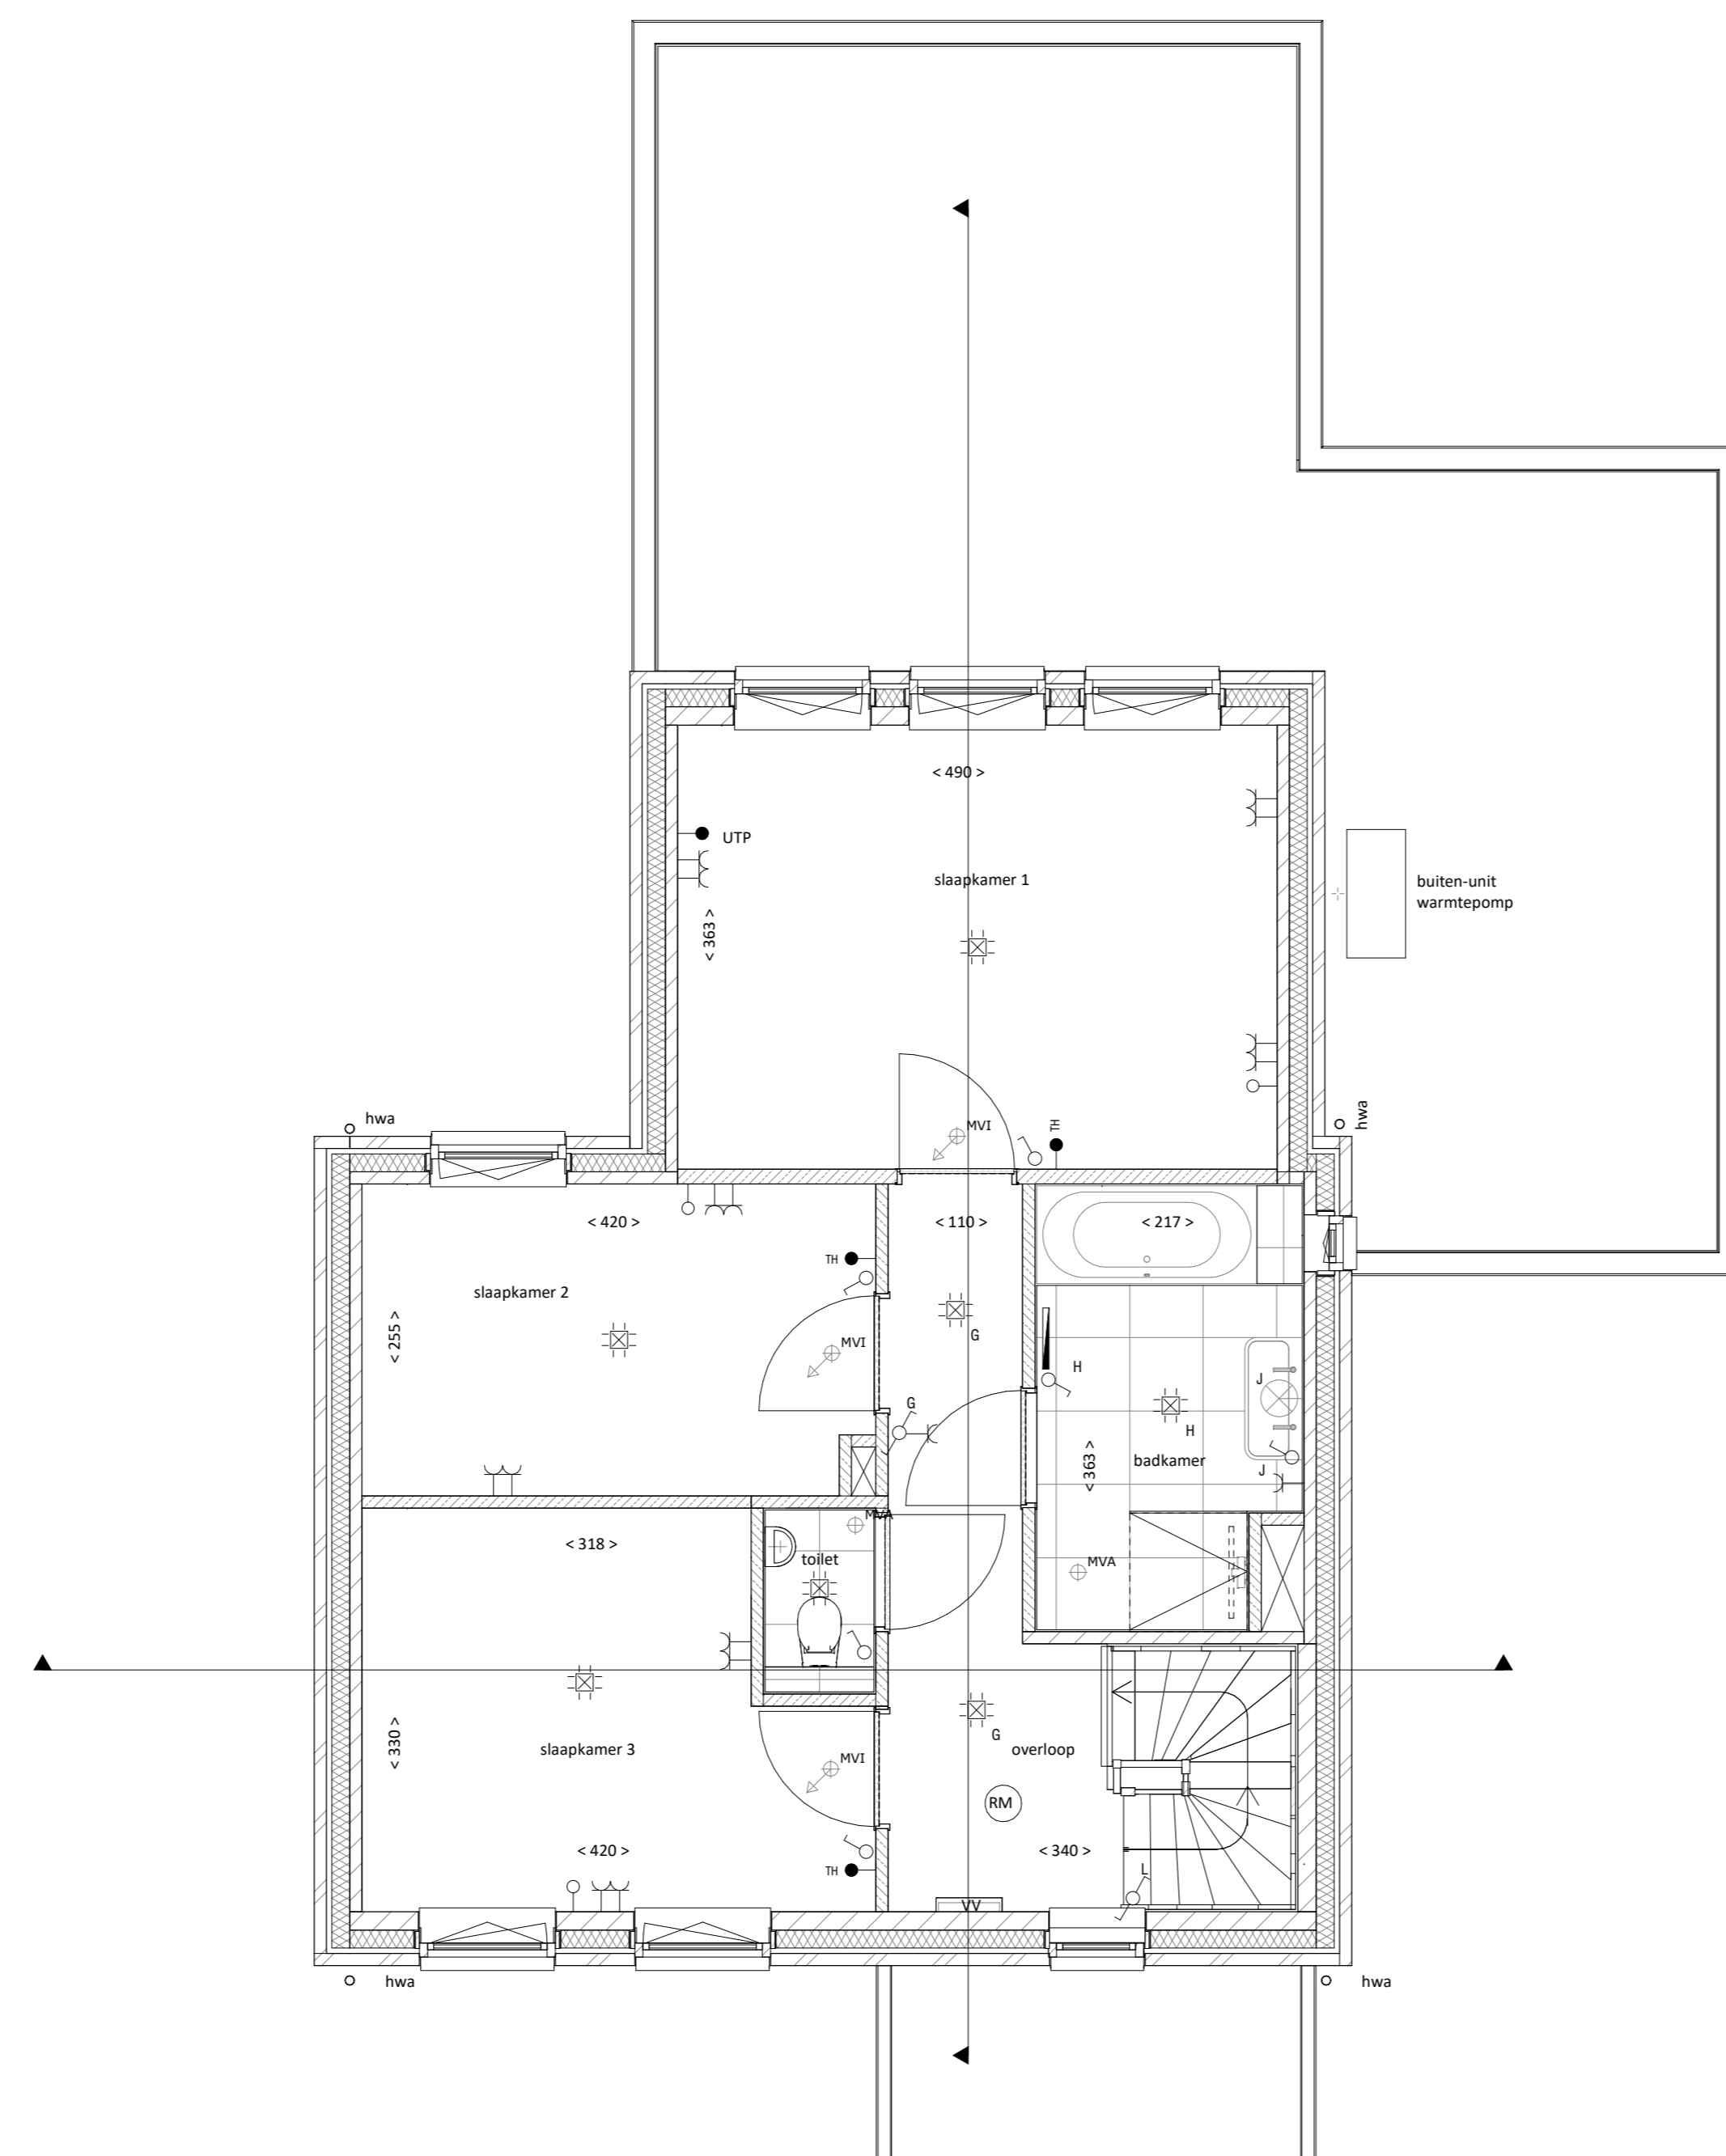

Eerste verdieping
Schaal: 1 : 50

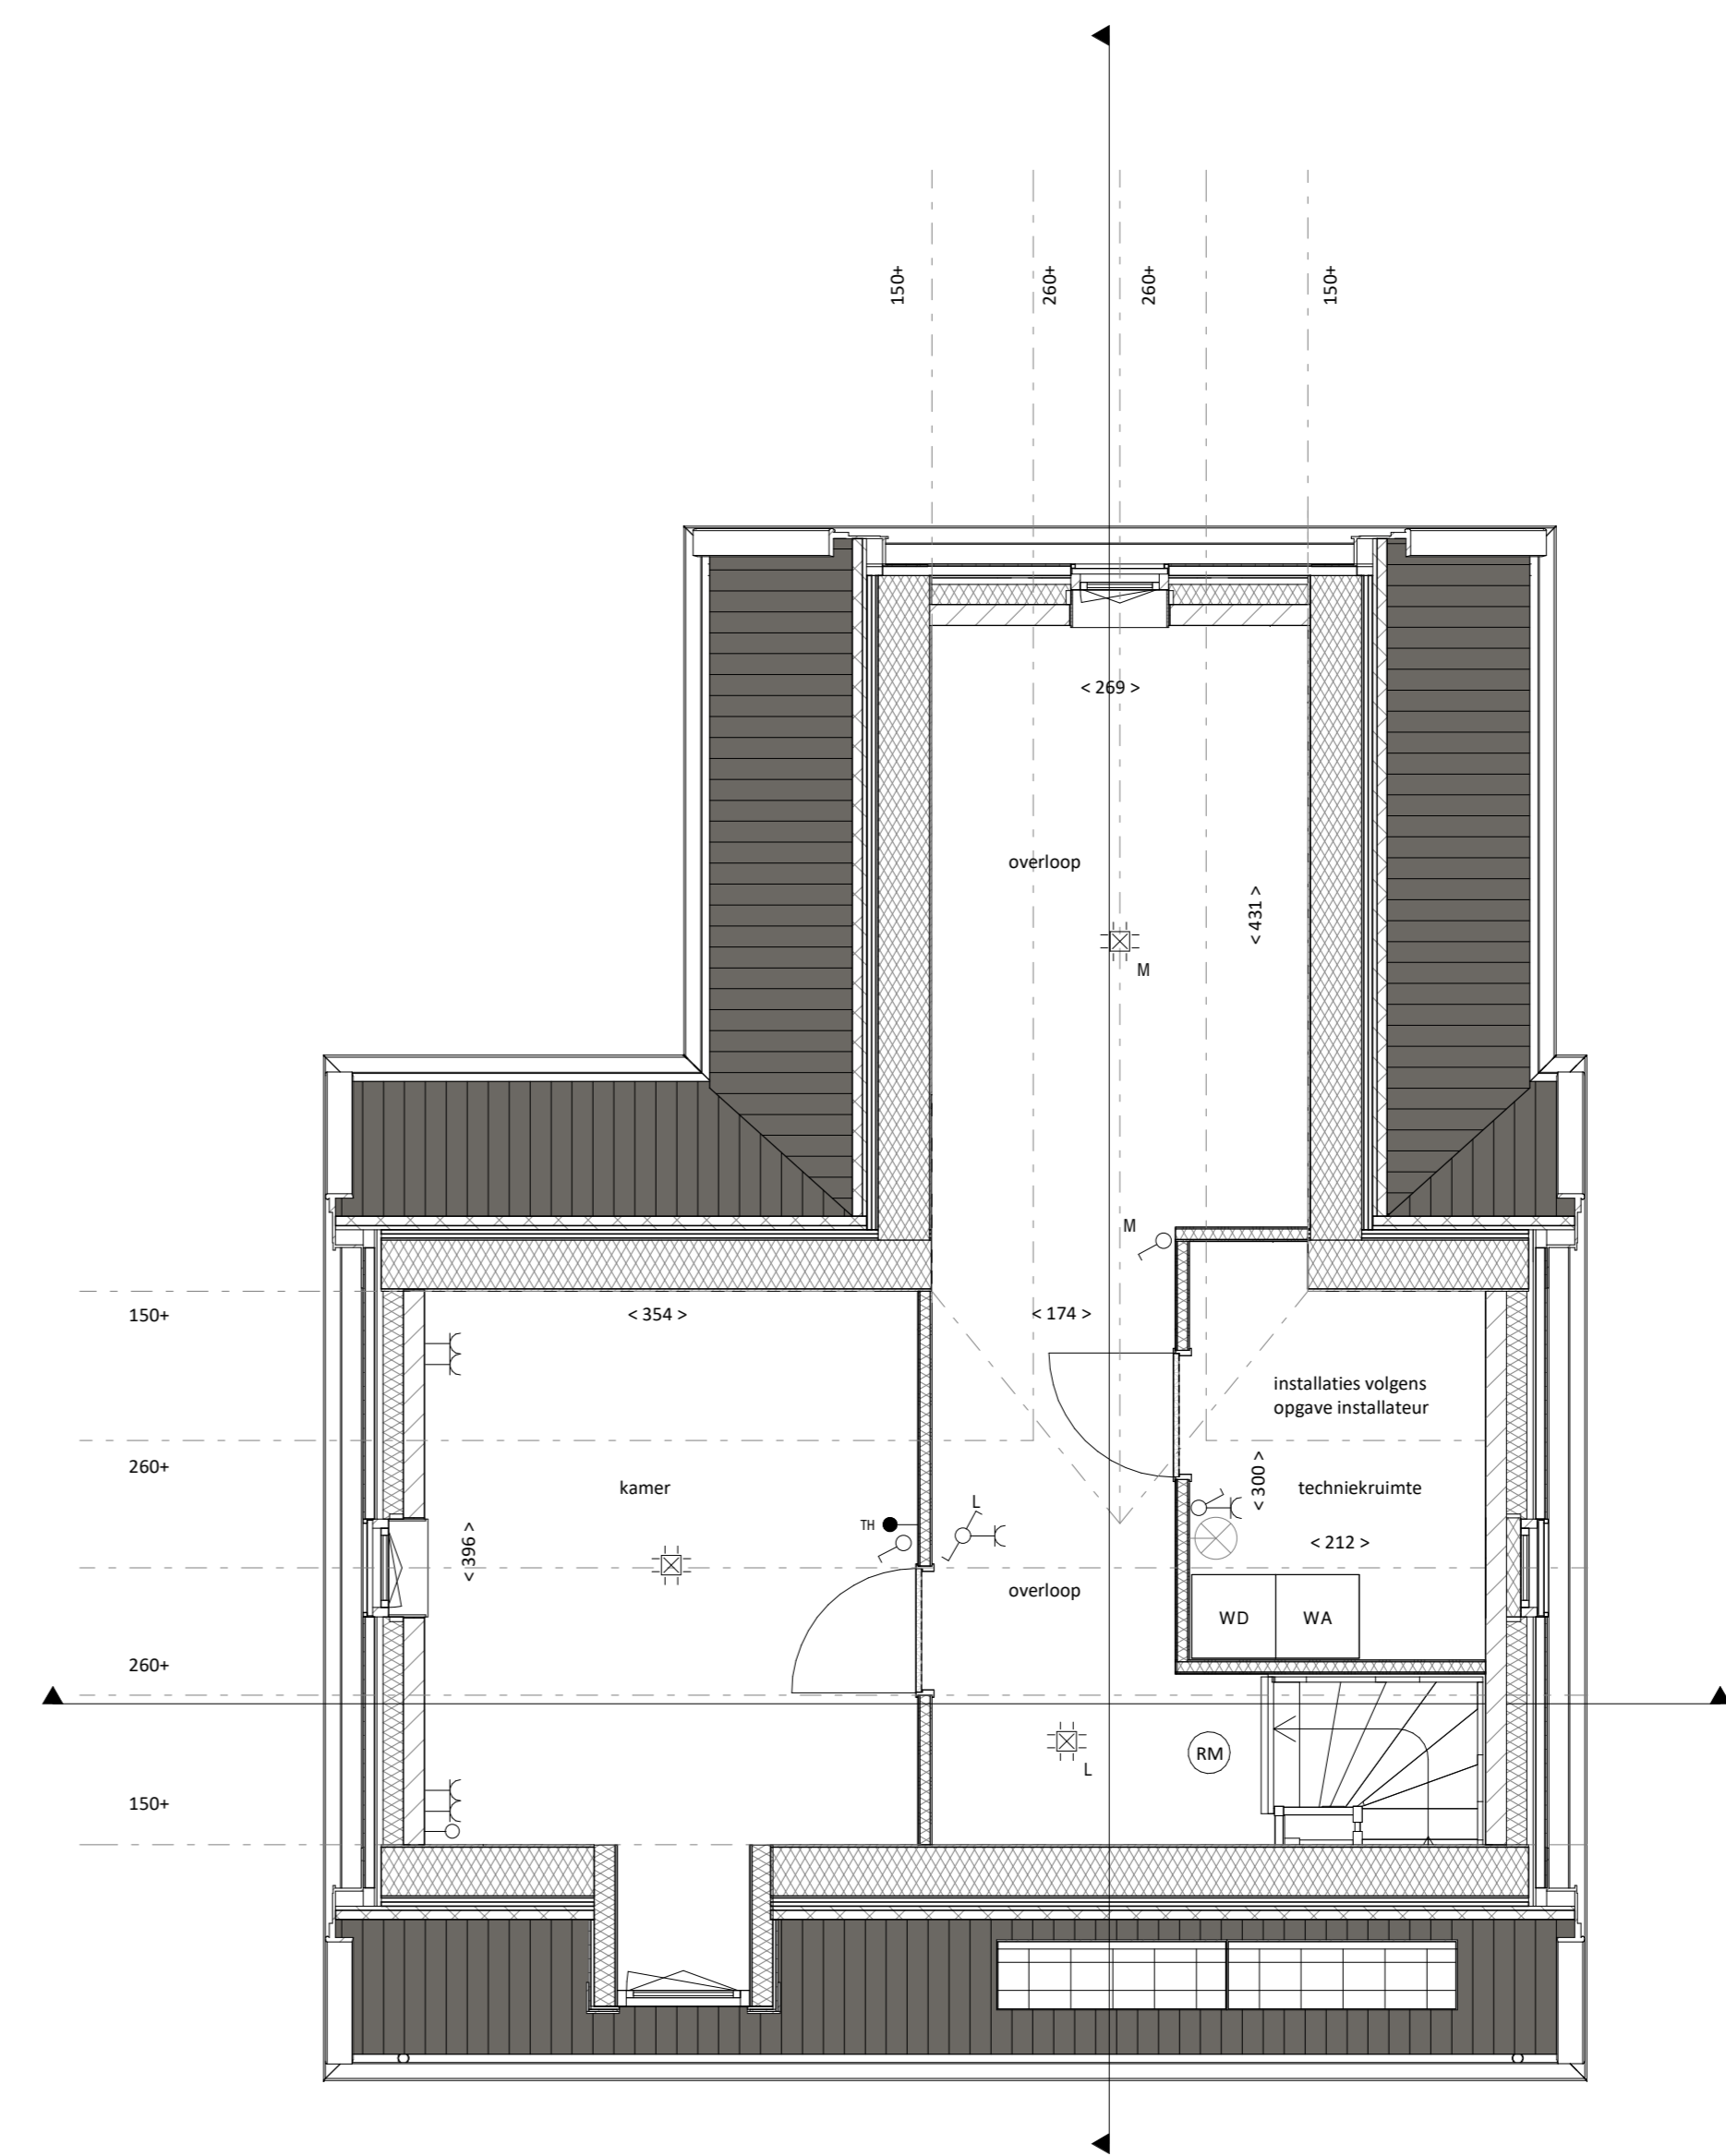

Tweede verdieping
Schaal: 1 : 50



**OOLDERVESTE
AAN 'T WATER**

Project
35 woningen Aan het Water

Schaal:
1:50/1:100
Datum:
04-07-2022

Beleggingstype:
Woning type B1
kavel 13 en 15

VK-B1