





Voorgevel
Schaal: 1 : 100



Achtergevel
Schaal: 1 : 100

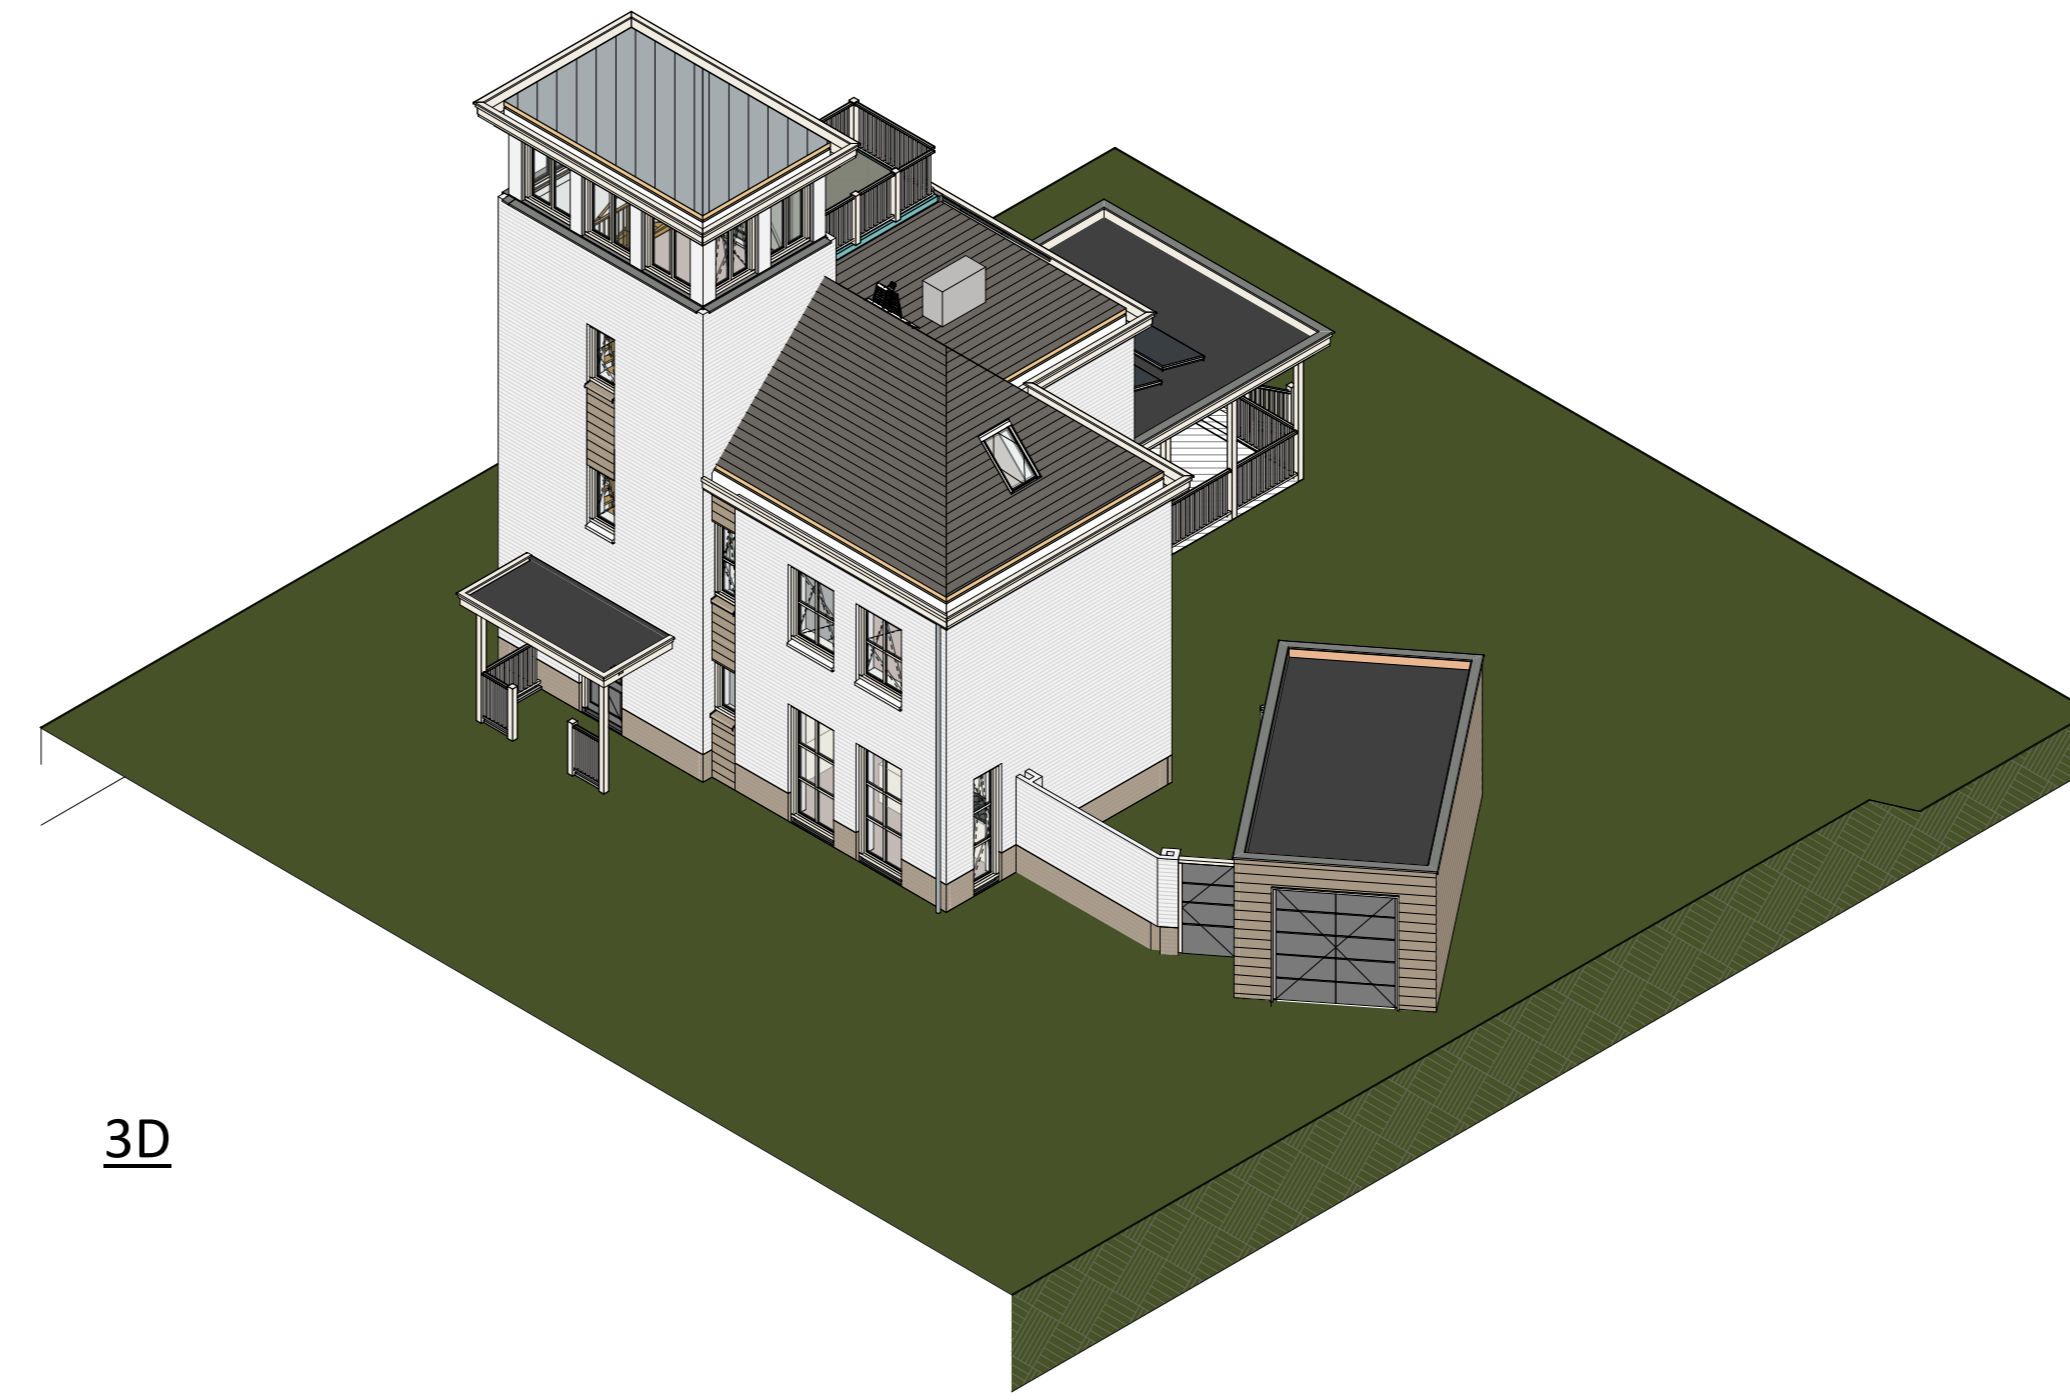

3D

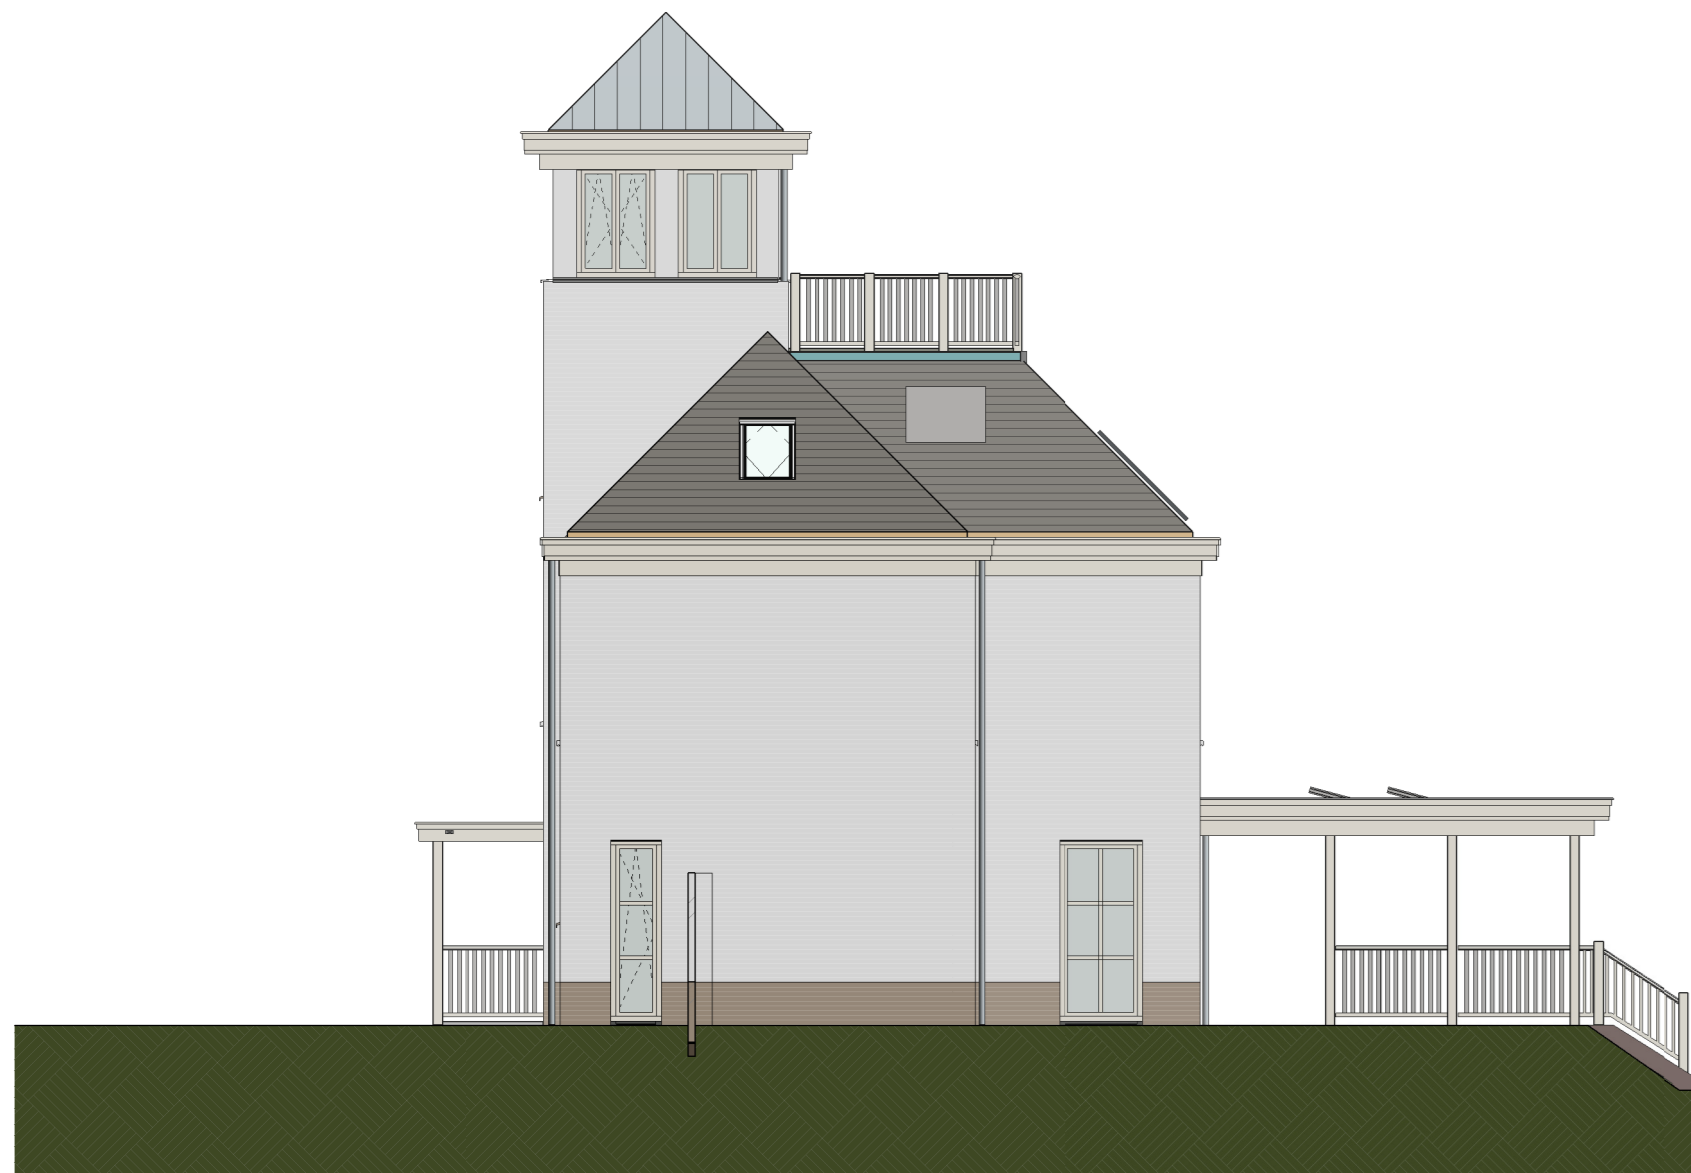


Rechter zijgevel
Schaal: 1 : 100




Linker zijgevel
Schaal: 1 : 100




Doorsnede
Schaal: 1 : 100

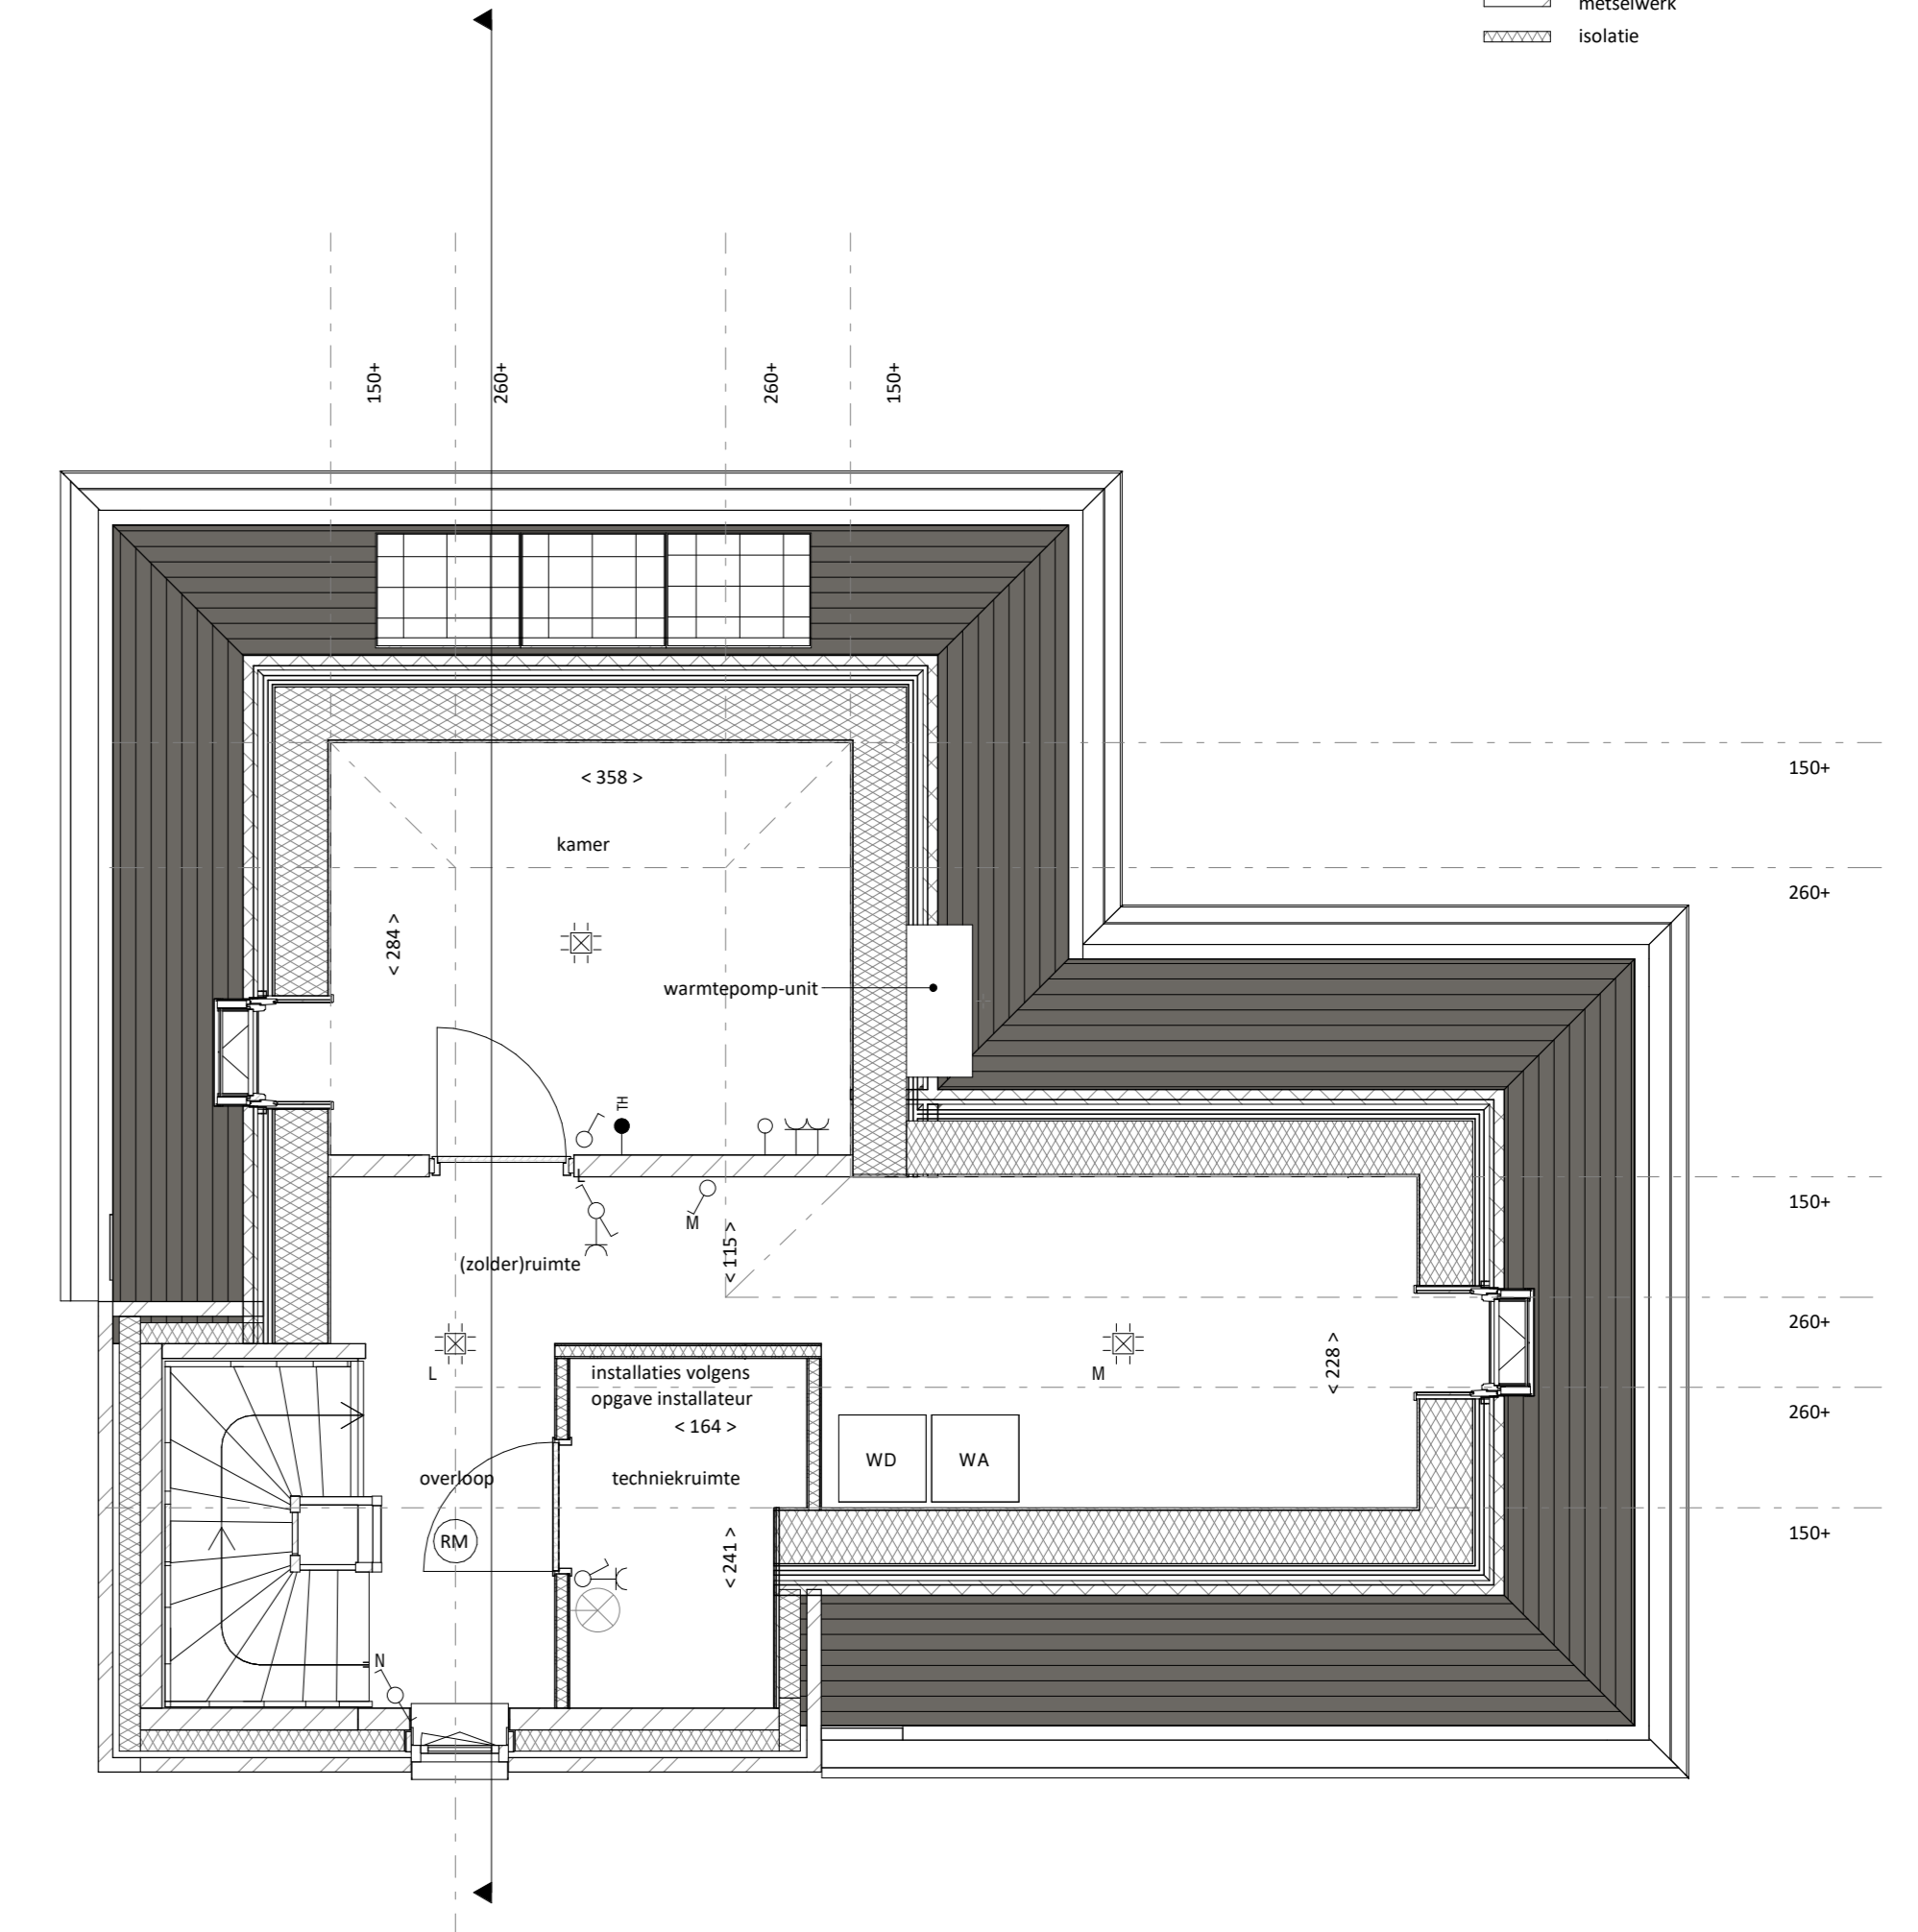


Tweede verdieping
Schaal: 1 : 50

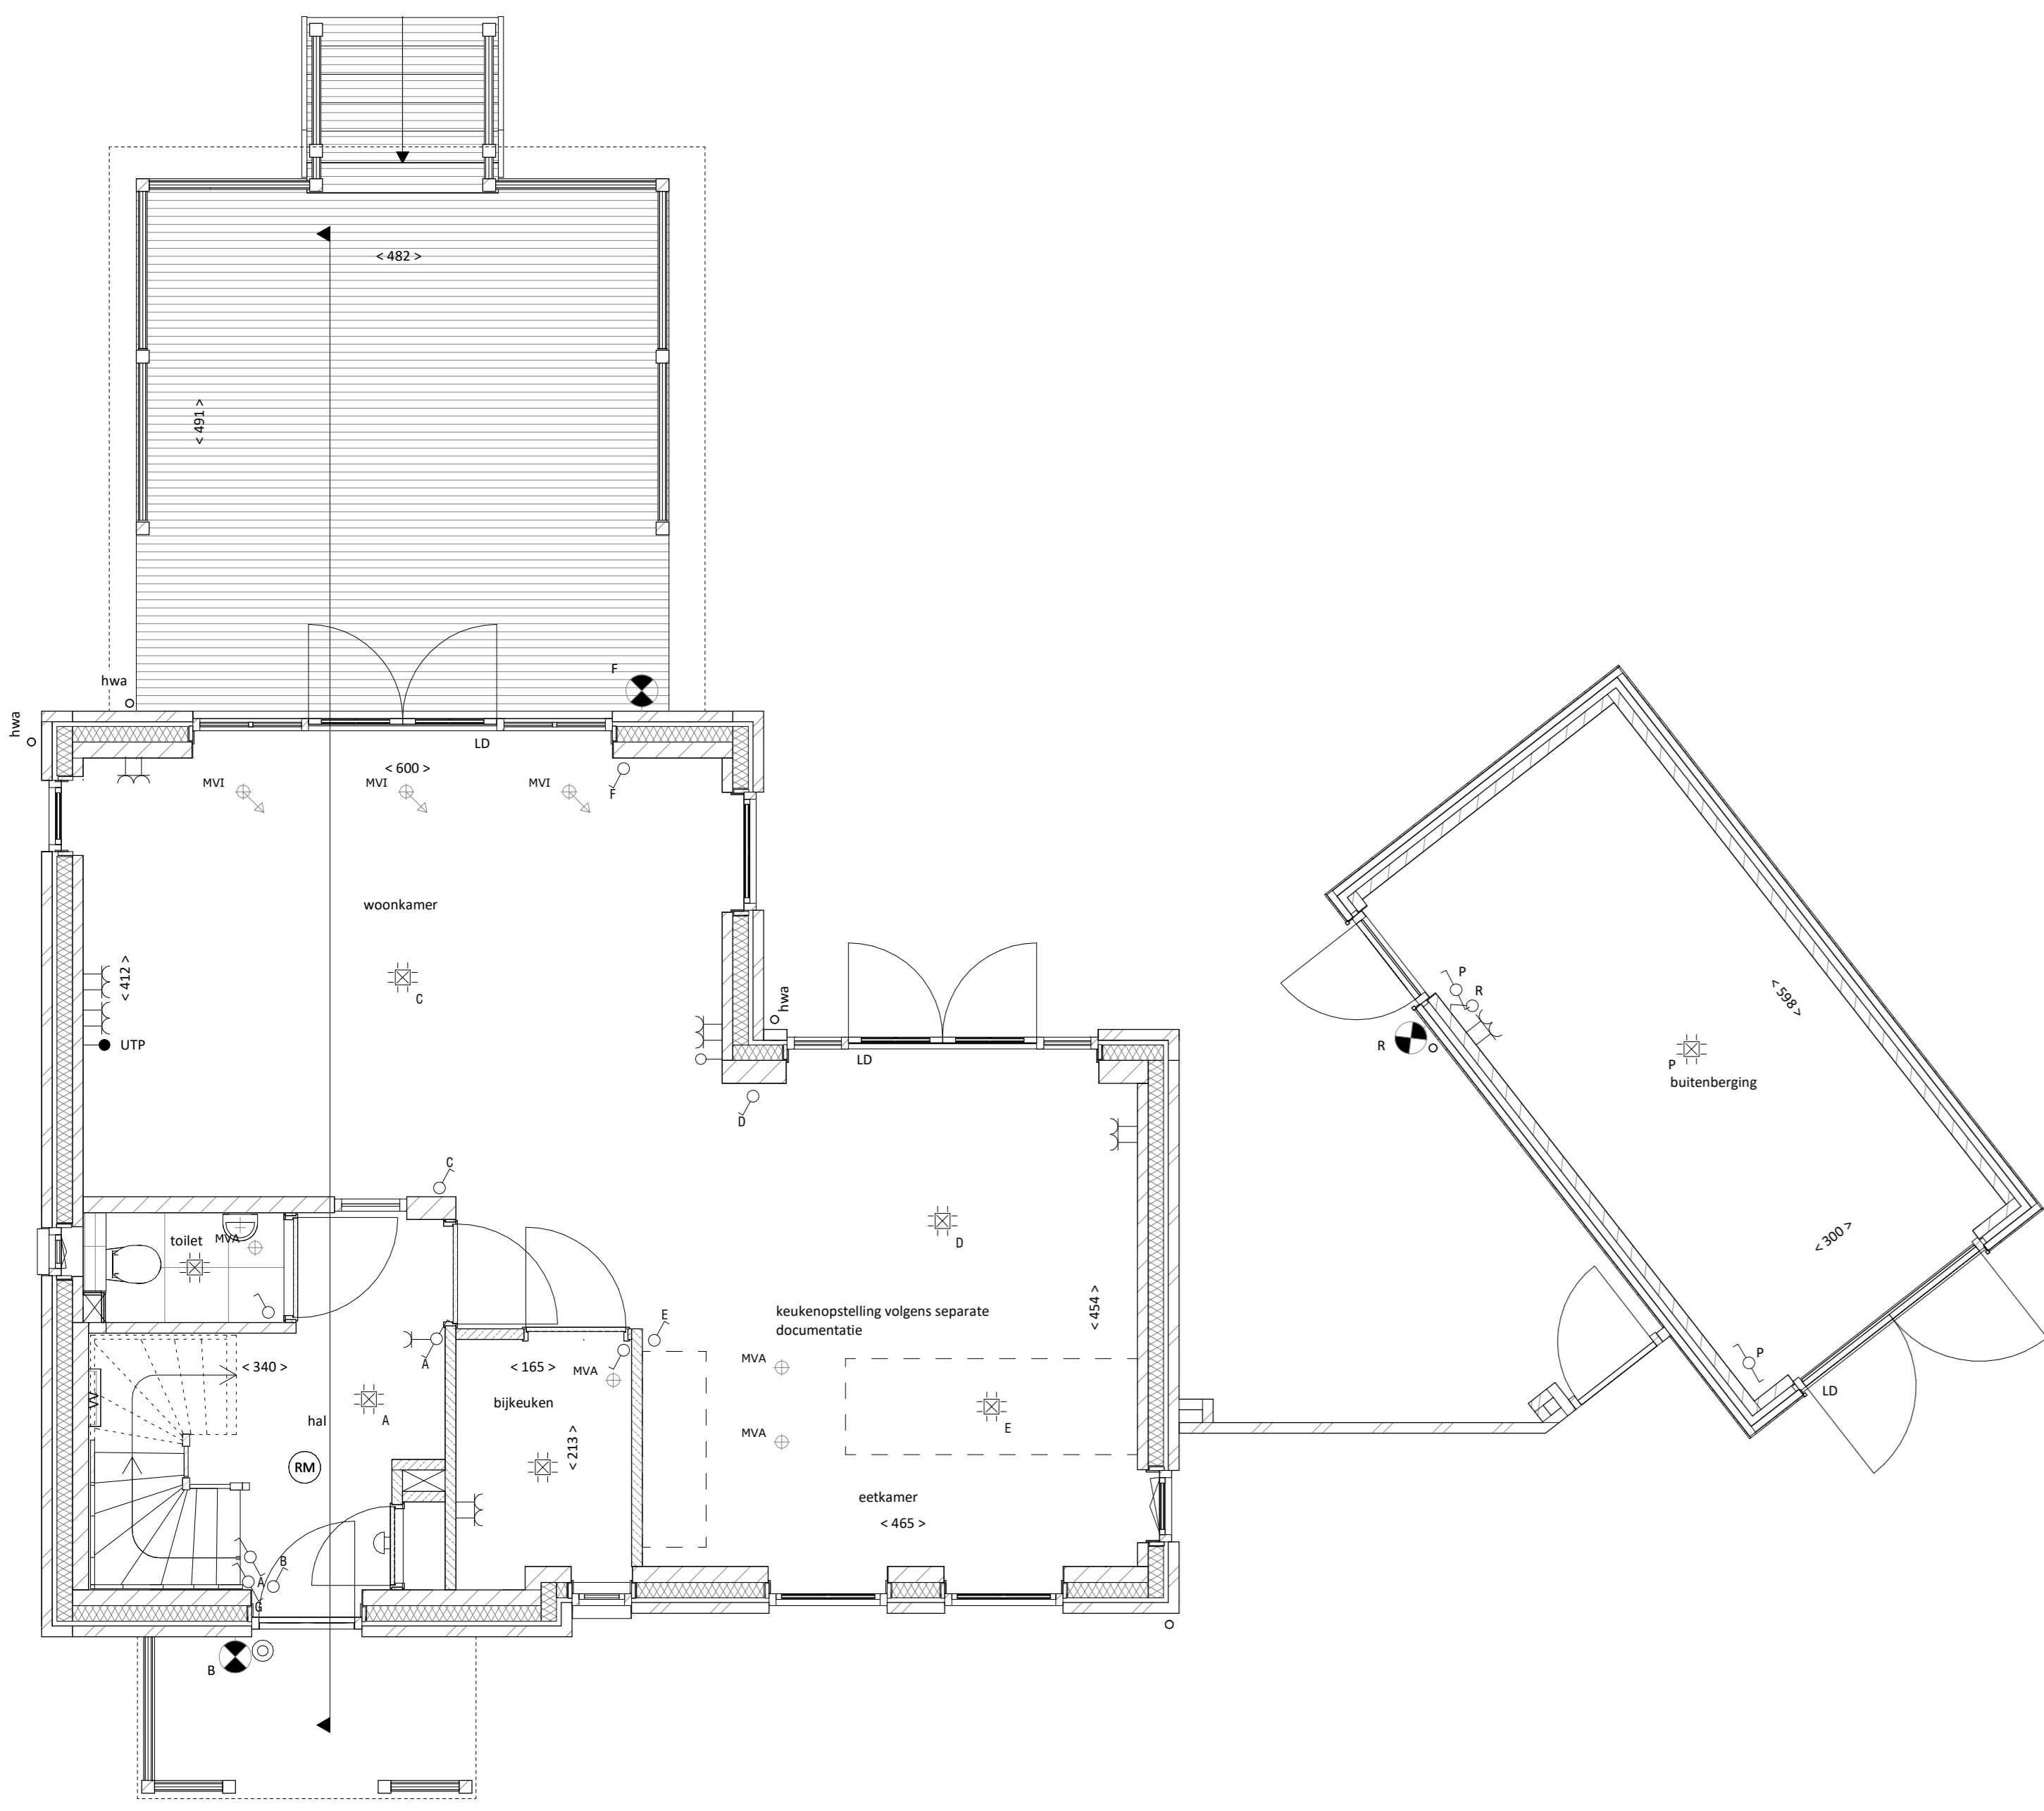

Begane grond
Schaal: 1 : 50

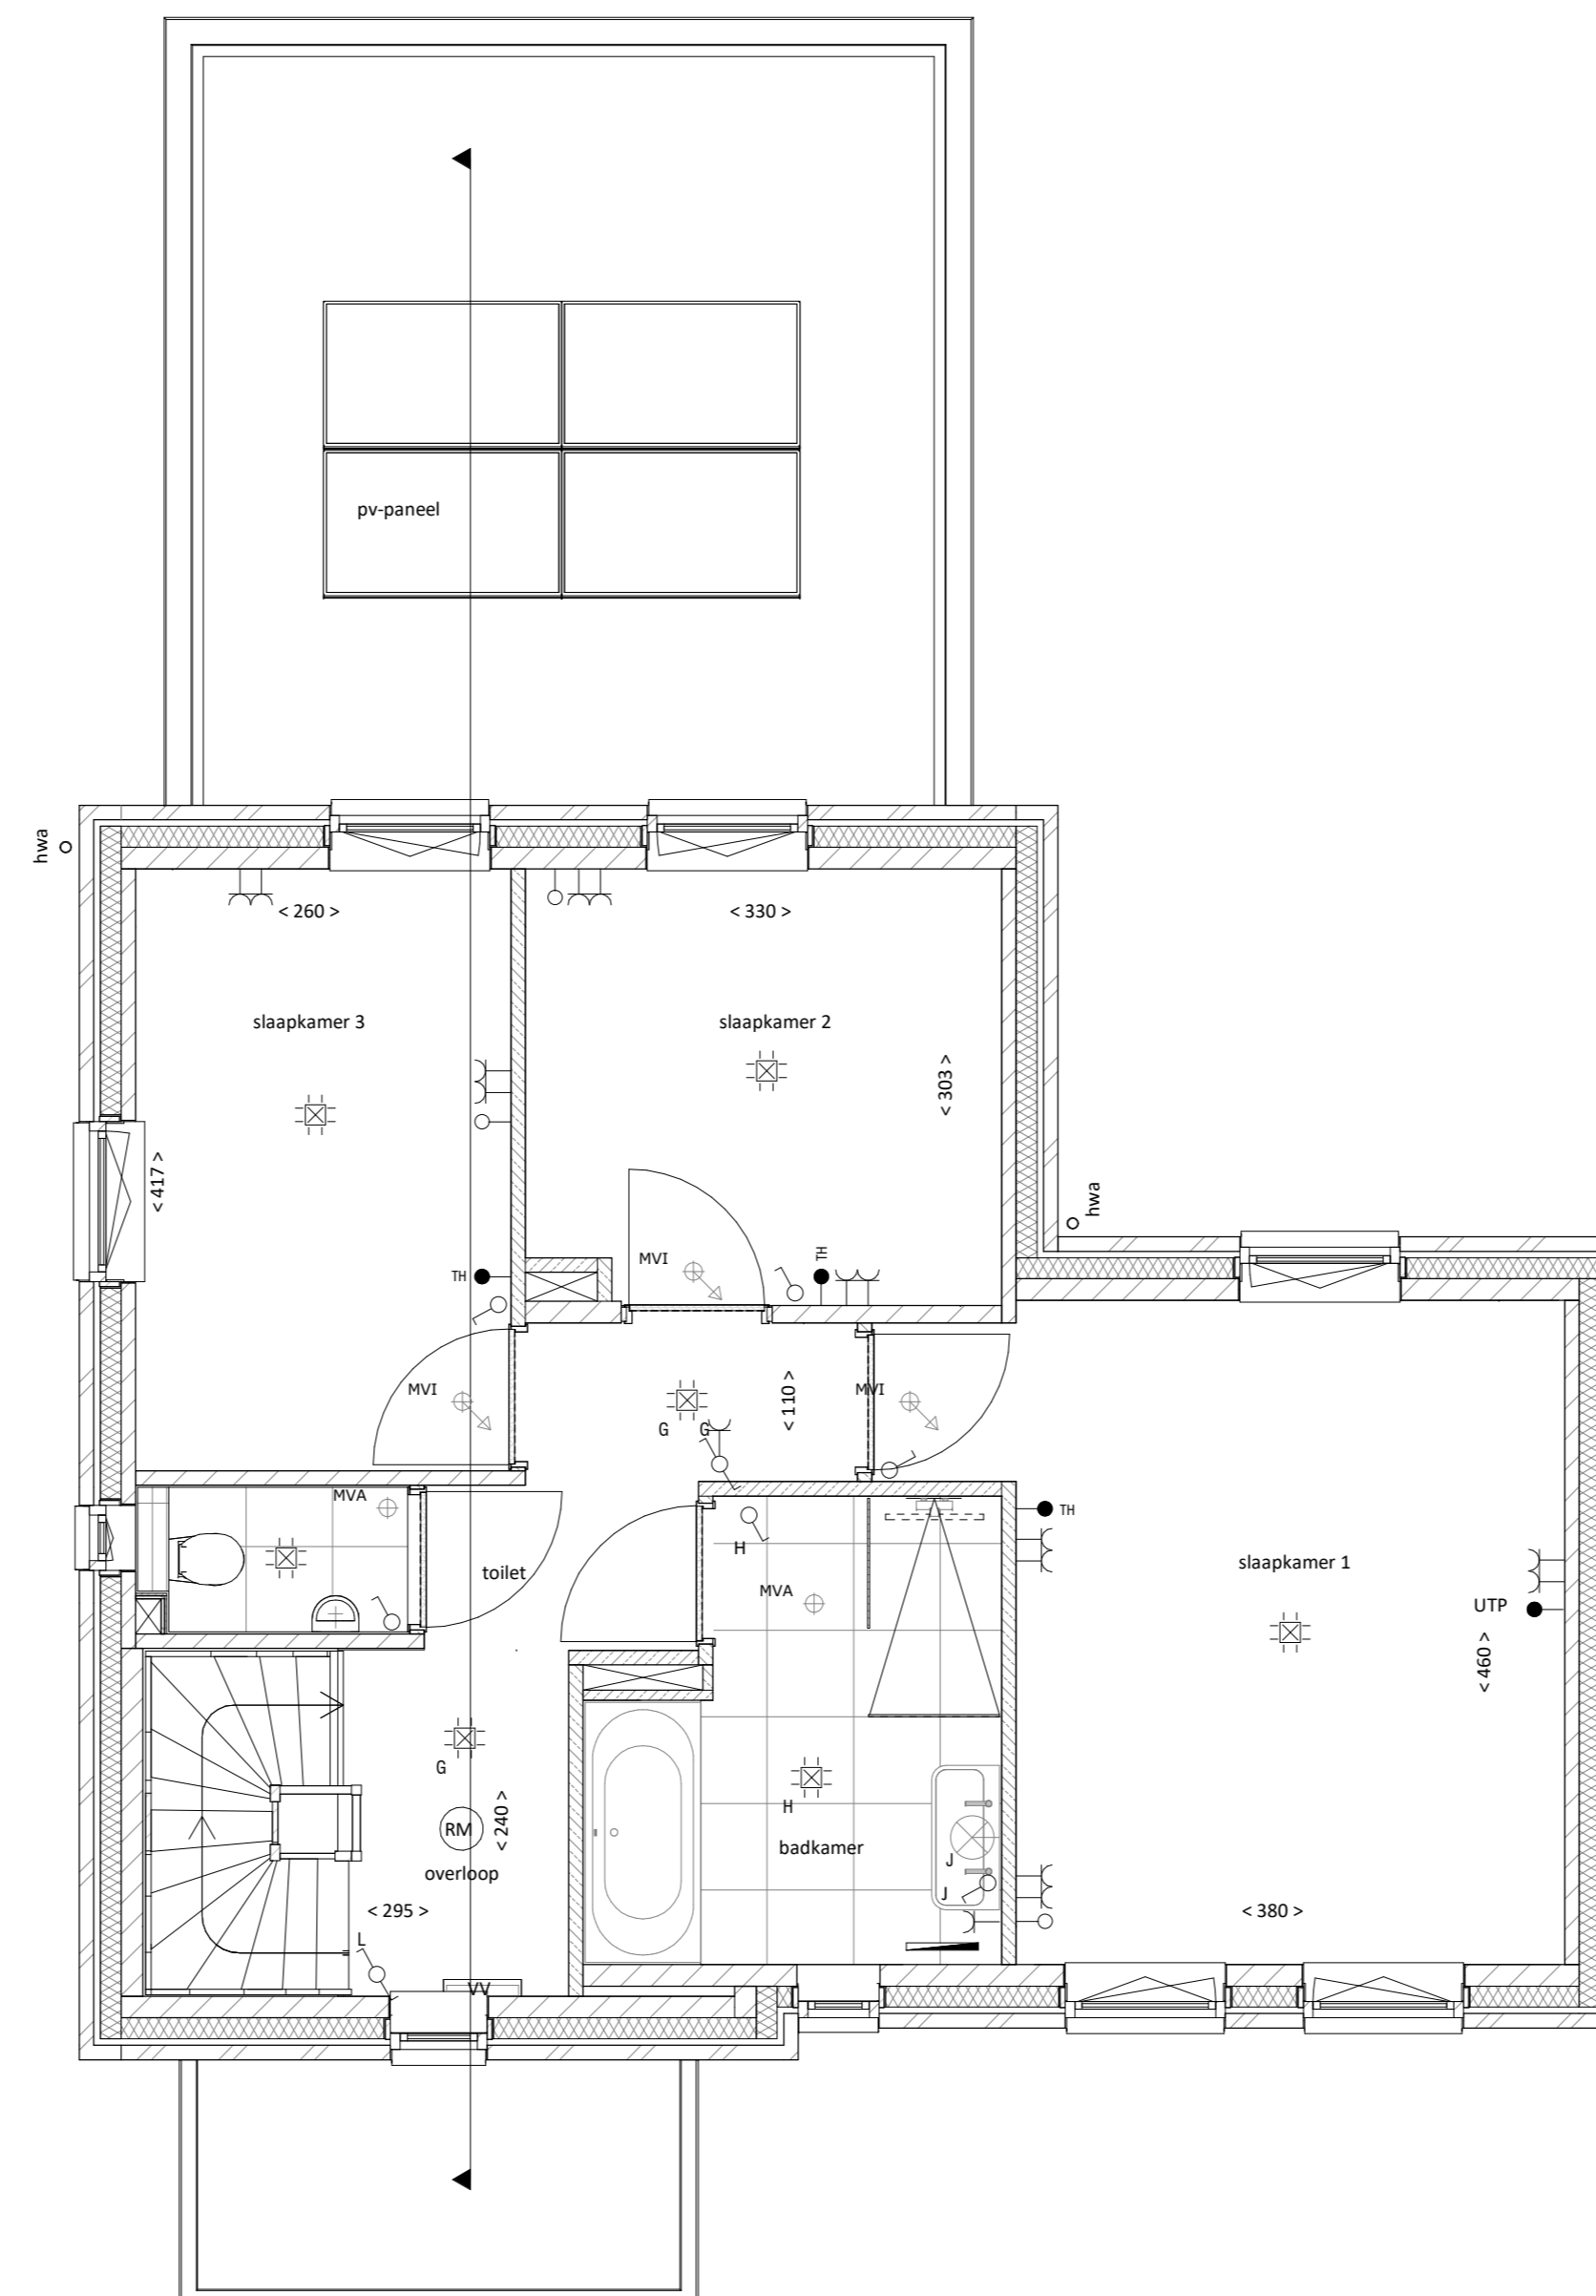

Eerste verdieping
Schaal: 1 : 50

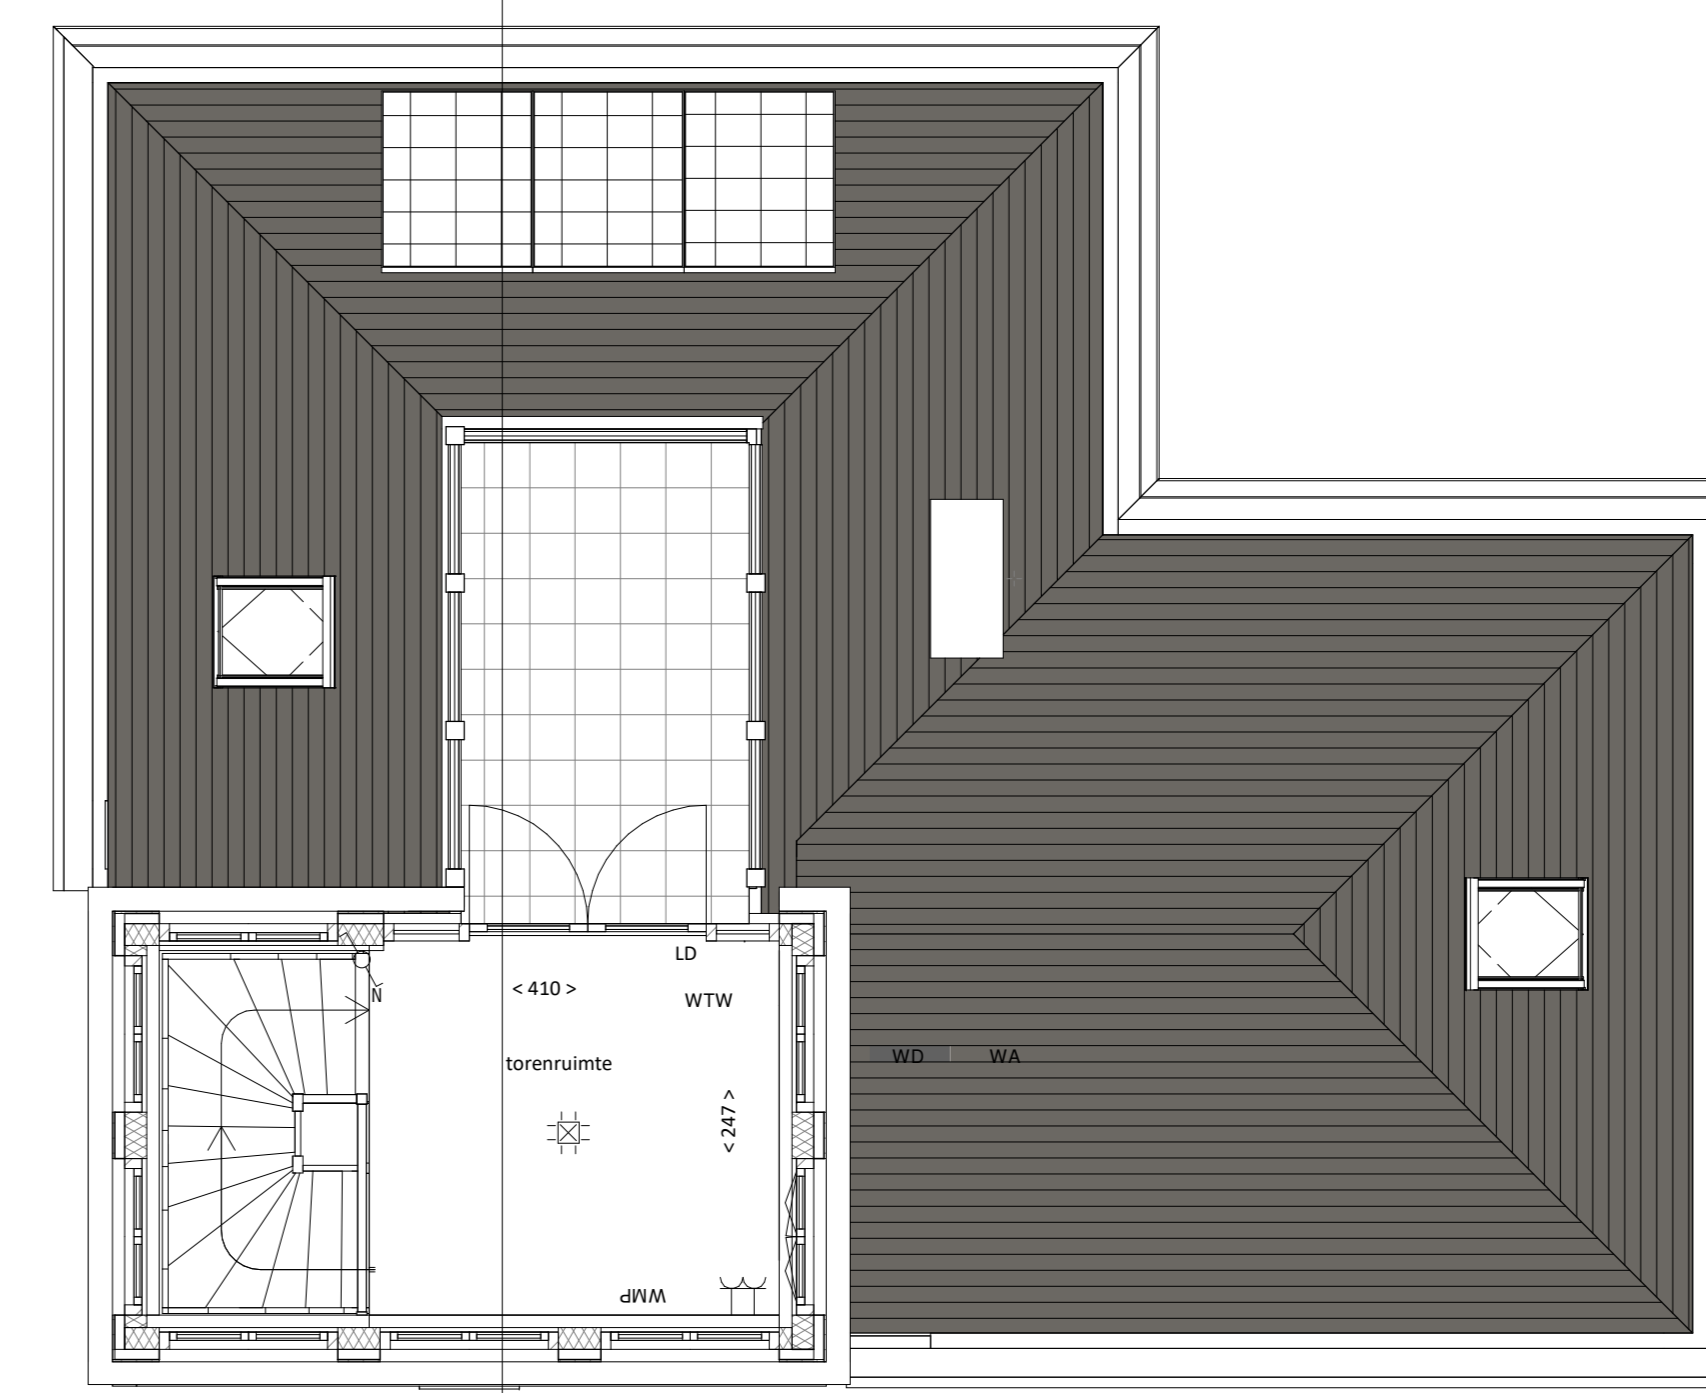

03 toren
Schaal: 1 : 50



**OOLDERVESTE
AAN 'T WATER**
Project
35 woningen Aan het Water

Schaal: 1:50/1:100
Projectnummer: Woning type Dsp kavel 19
Datum: 04-07-2022

VK-Dsp

- LEGENDA METALLEN**
- plafondlichtpunt
 - wandlichtpunt
 - buitenwandlichtpunt
 - enkele wandcontactdoos
 - wandcontactdoos met randafde
 - dubbele wandcontactdoos met randafde
 - aansluitpunt loes
 - aansluitpunt bedraad
 - in aansluitpunt bedraad t.b.v. thermostaat
 - bediening ventilatie
 - bedrukker
 - schel
 - loopdeur
- De exacte positie van de ventilatiepunten raakt te bepalen door de installateur.
- De positie van installaties en sanitair zijn indicatief getekend.
- De weergegeven maatvoering is in centimeters.
- LEGENDA WARMTE**
- elektrische radiator
 - verdikker vloerverwarming
 - haverwaterkroon
 - opstapplaats wasmachine/wasdroger
 - rookmeter
- LEGENDA MATERIALEN**
- alkaliconden
 - metastufoefend
 - cellenbeton
 - gepositieerde gebieden
 - metoelwerk
 - isolatie