




**Voorgevel**  
Schaal: 1 : 100




**Achtergevel**  
Schaal: 1 : 100

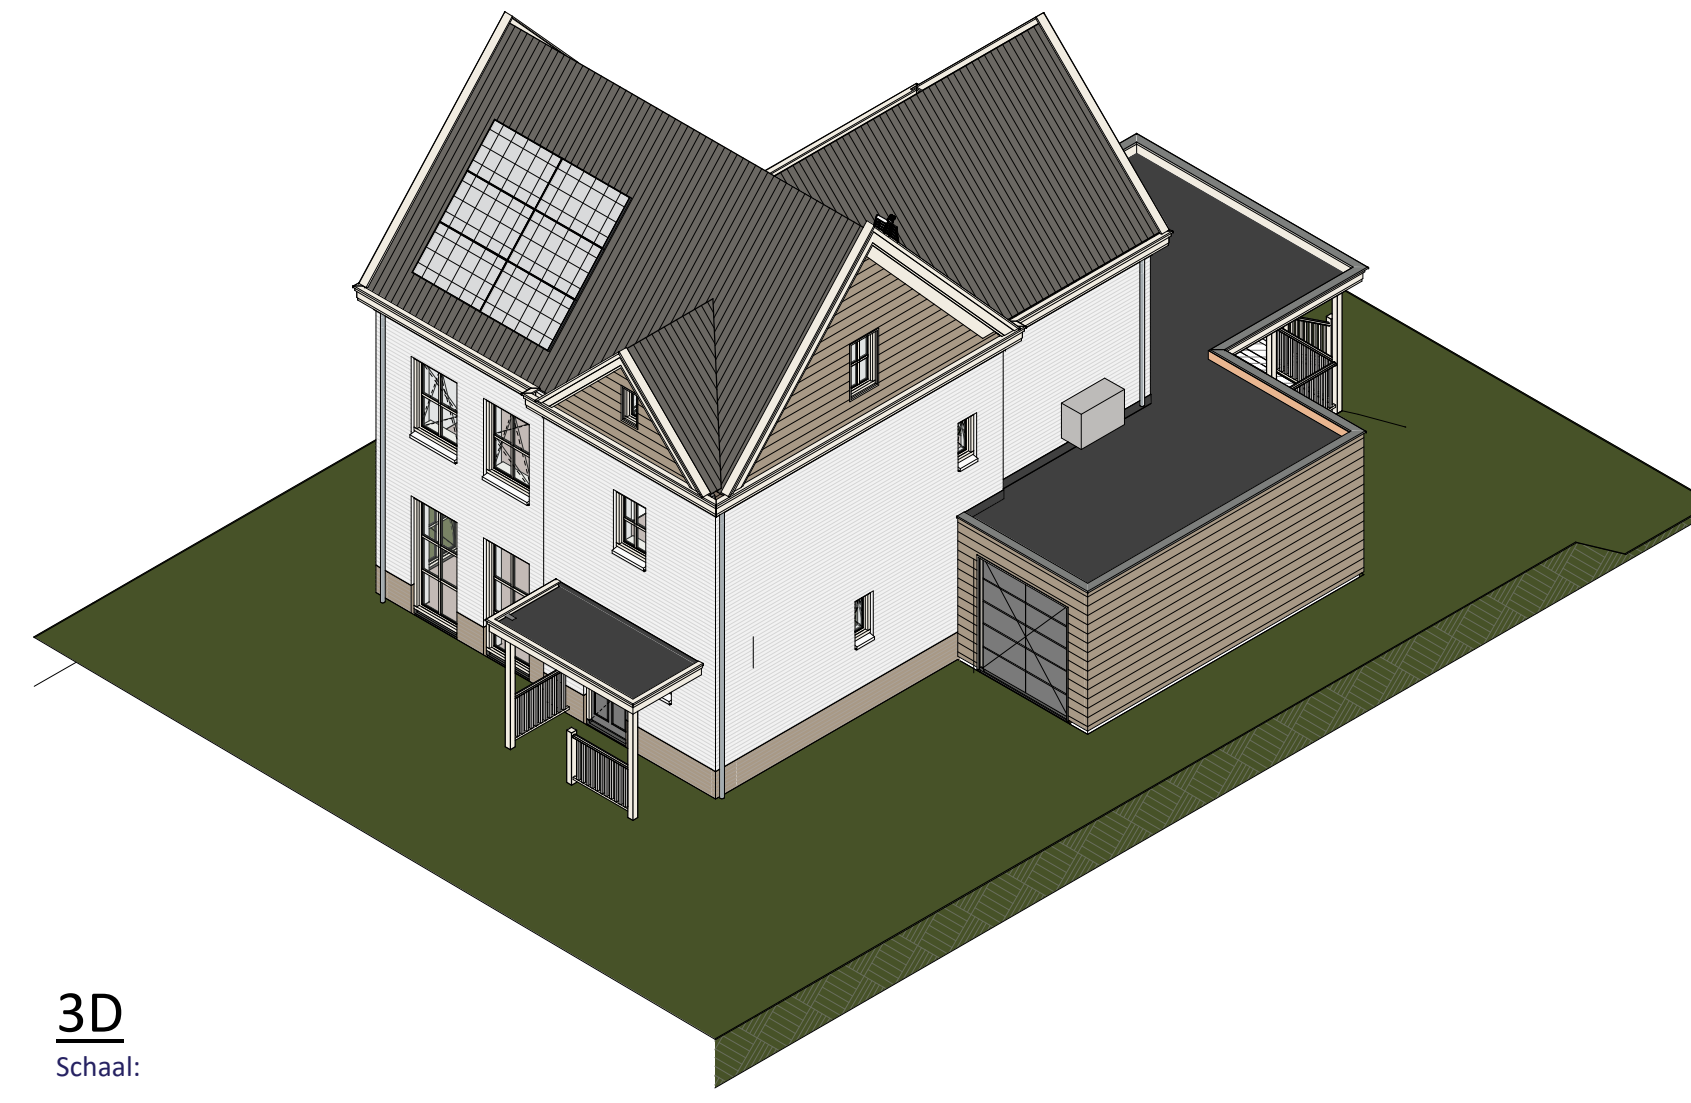

**3D**  
Schaal:



**Linker zijgevel**  
Schaal: 1 : 100

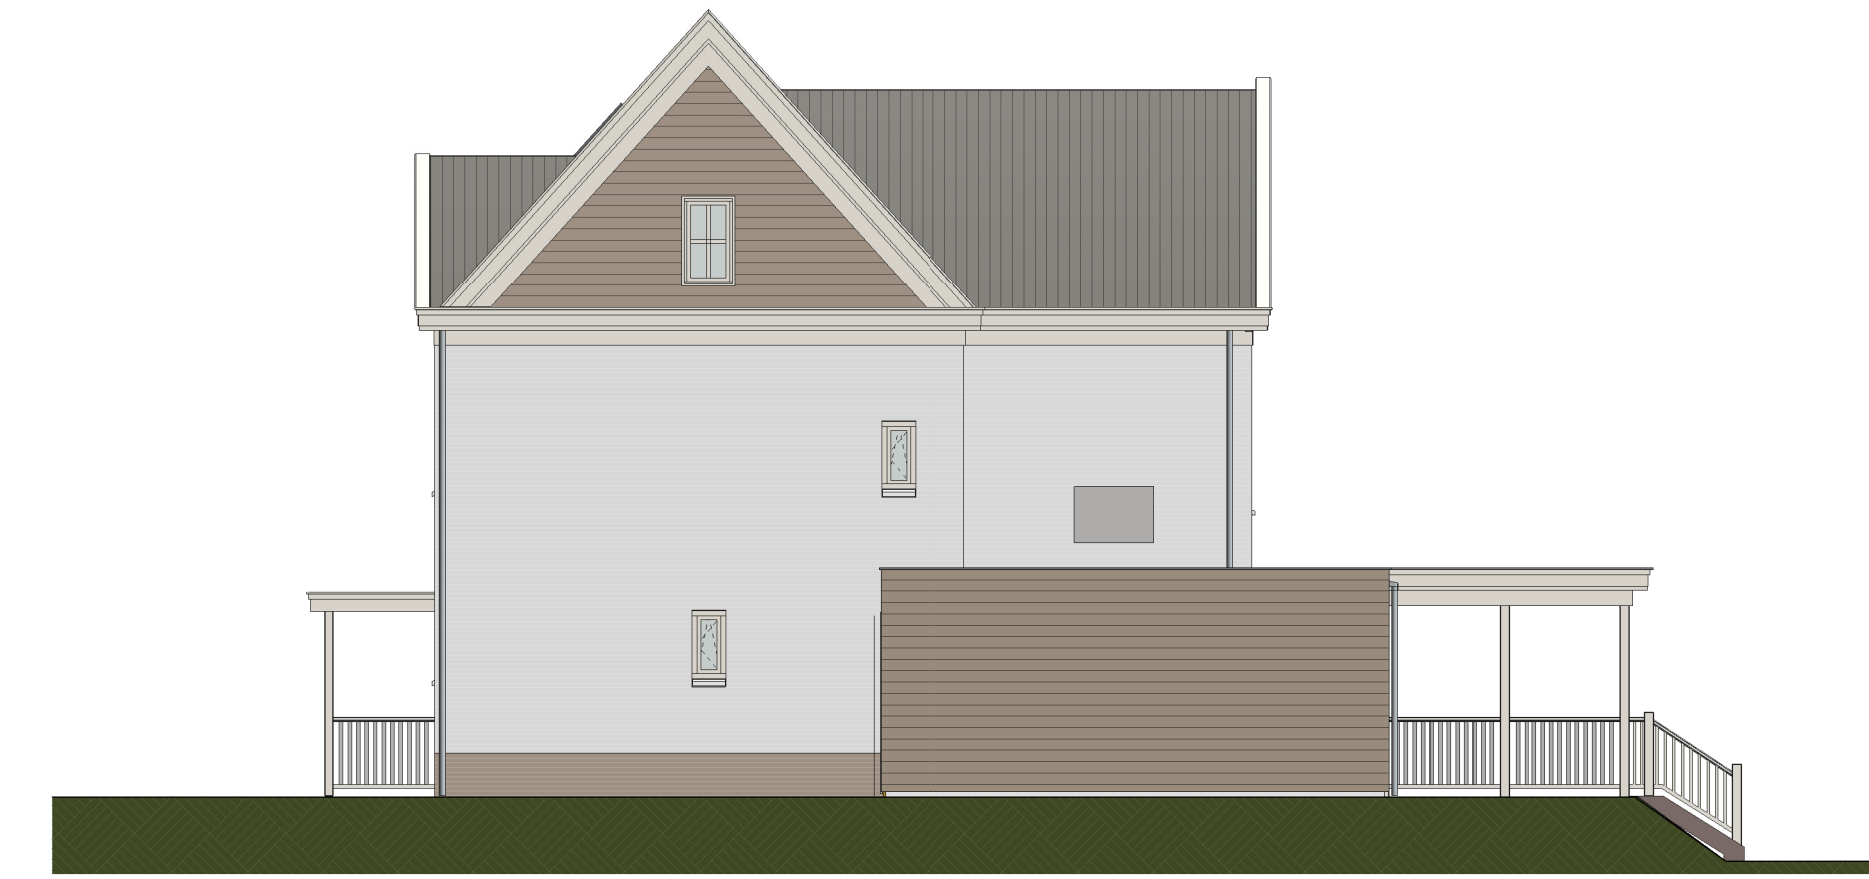

**Rechter zijgevel**  
Schaal: 1 : 100



**Doorsnede**  
Schaal: 1 : 100




**Doorsnede**  
Schaal: 1 : 100

- LEGENDA SYMBOLEN**
- ⊙ - plafondlichtpunt
  - ⊙ - wandlichtpunt
  - ⊙ - buitenwandlichtpunt
  - ⊙ - enkelzijdige schuifdeur
  - ⊙ - wisselstakelaar
  - ⊙ - MVK - toevoerpunt ventilatie
  - ⊙ - MVK - afvoerpunt ventilatie
  - ⊙ - enkele wandcontactdoos met randaarde
  - ⊙ - dubbele wandcontactdoos met randaarde
  - ⊙ - aansluitpunt loes
  - ⊙ - aansluitpunt bedraad
  - ⊙ - M - aansluitpunt bedraagt t.b.v. thermostaat
  - ⊙ - W - bediening ventilatie
  - ⊙ - bedrukker
  - ⊙ - schel
  - LD - loopdeur


- De exacte positie van de ventilatiepunten ruiter te bepalen door de installateur.  
- De posities van installaties en sanitair zijn indicatief getekend.  
- De weergegeven maatvoering is in centimeters.

- LEGENDA WISSELSYMBOLIE**
- ⊙ - elektrische radiator
  - ⊙ - verdel. vloerverwarming
  - ⊙ - hoelwaterdrukker
  - ⊙ - W/M/WD - opstelslaats wasmachine/waasdroger
  - ⊙ - rookmelder


- LEGENDA MATERIALEN**
- ▨ - kalkzandsteen
  - ▨ - metselbouwland
  - ▨ - cellenbeton
  - ▨ - geprofileerde gevelpanelen
  - ▨ - metaalwerk
  - ▨ - isolatie

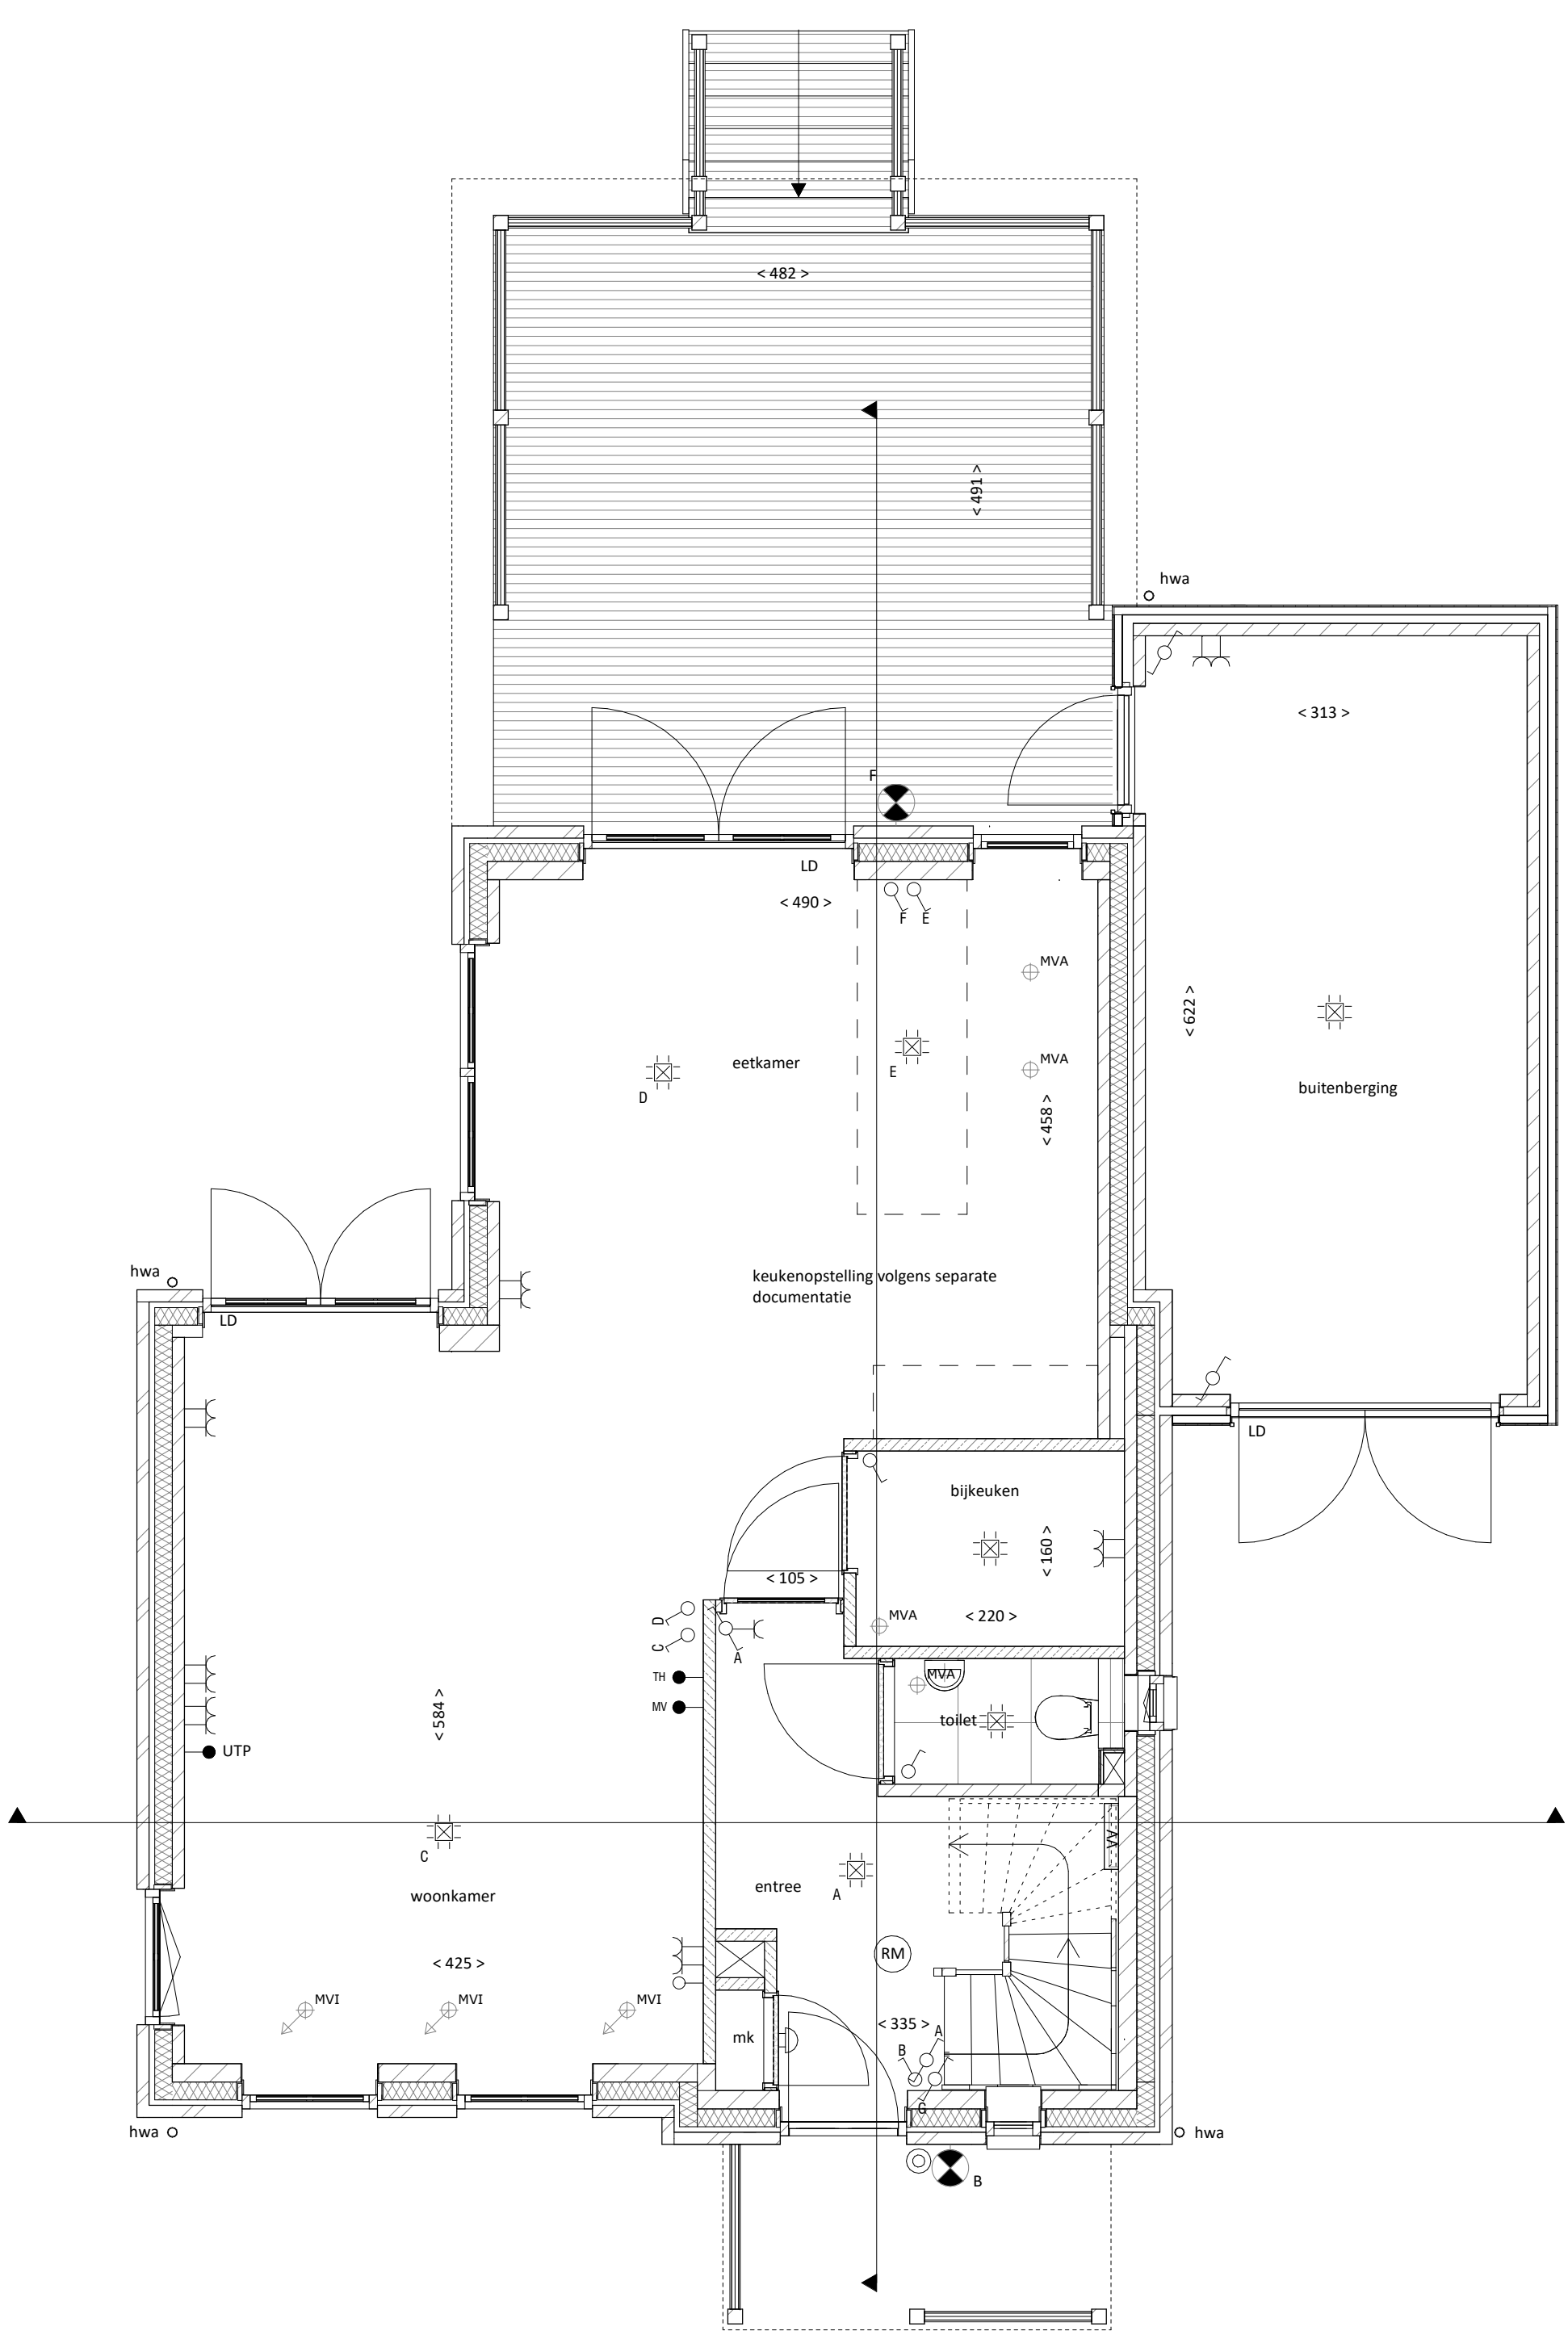

**Begane grond**  
Schaal: 1 : 50

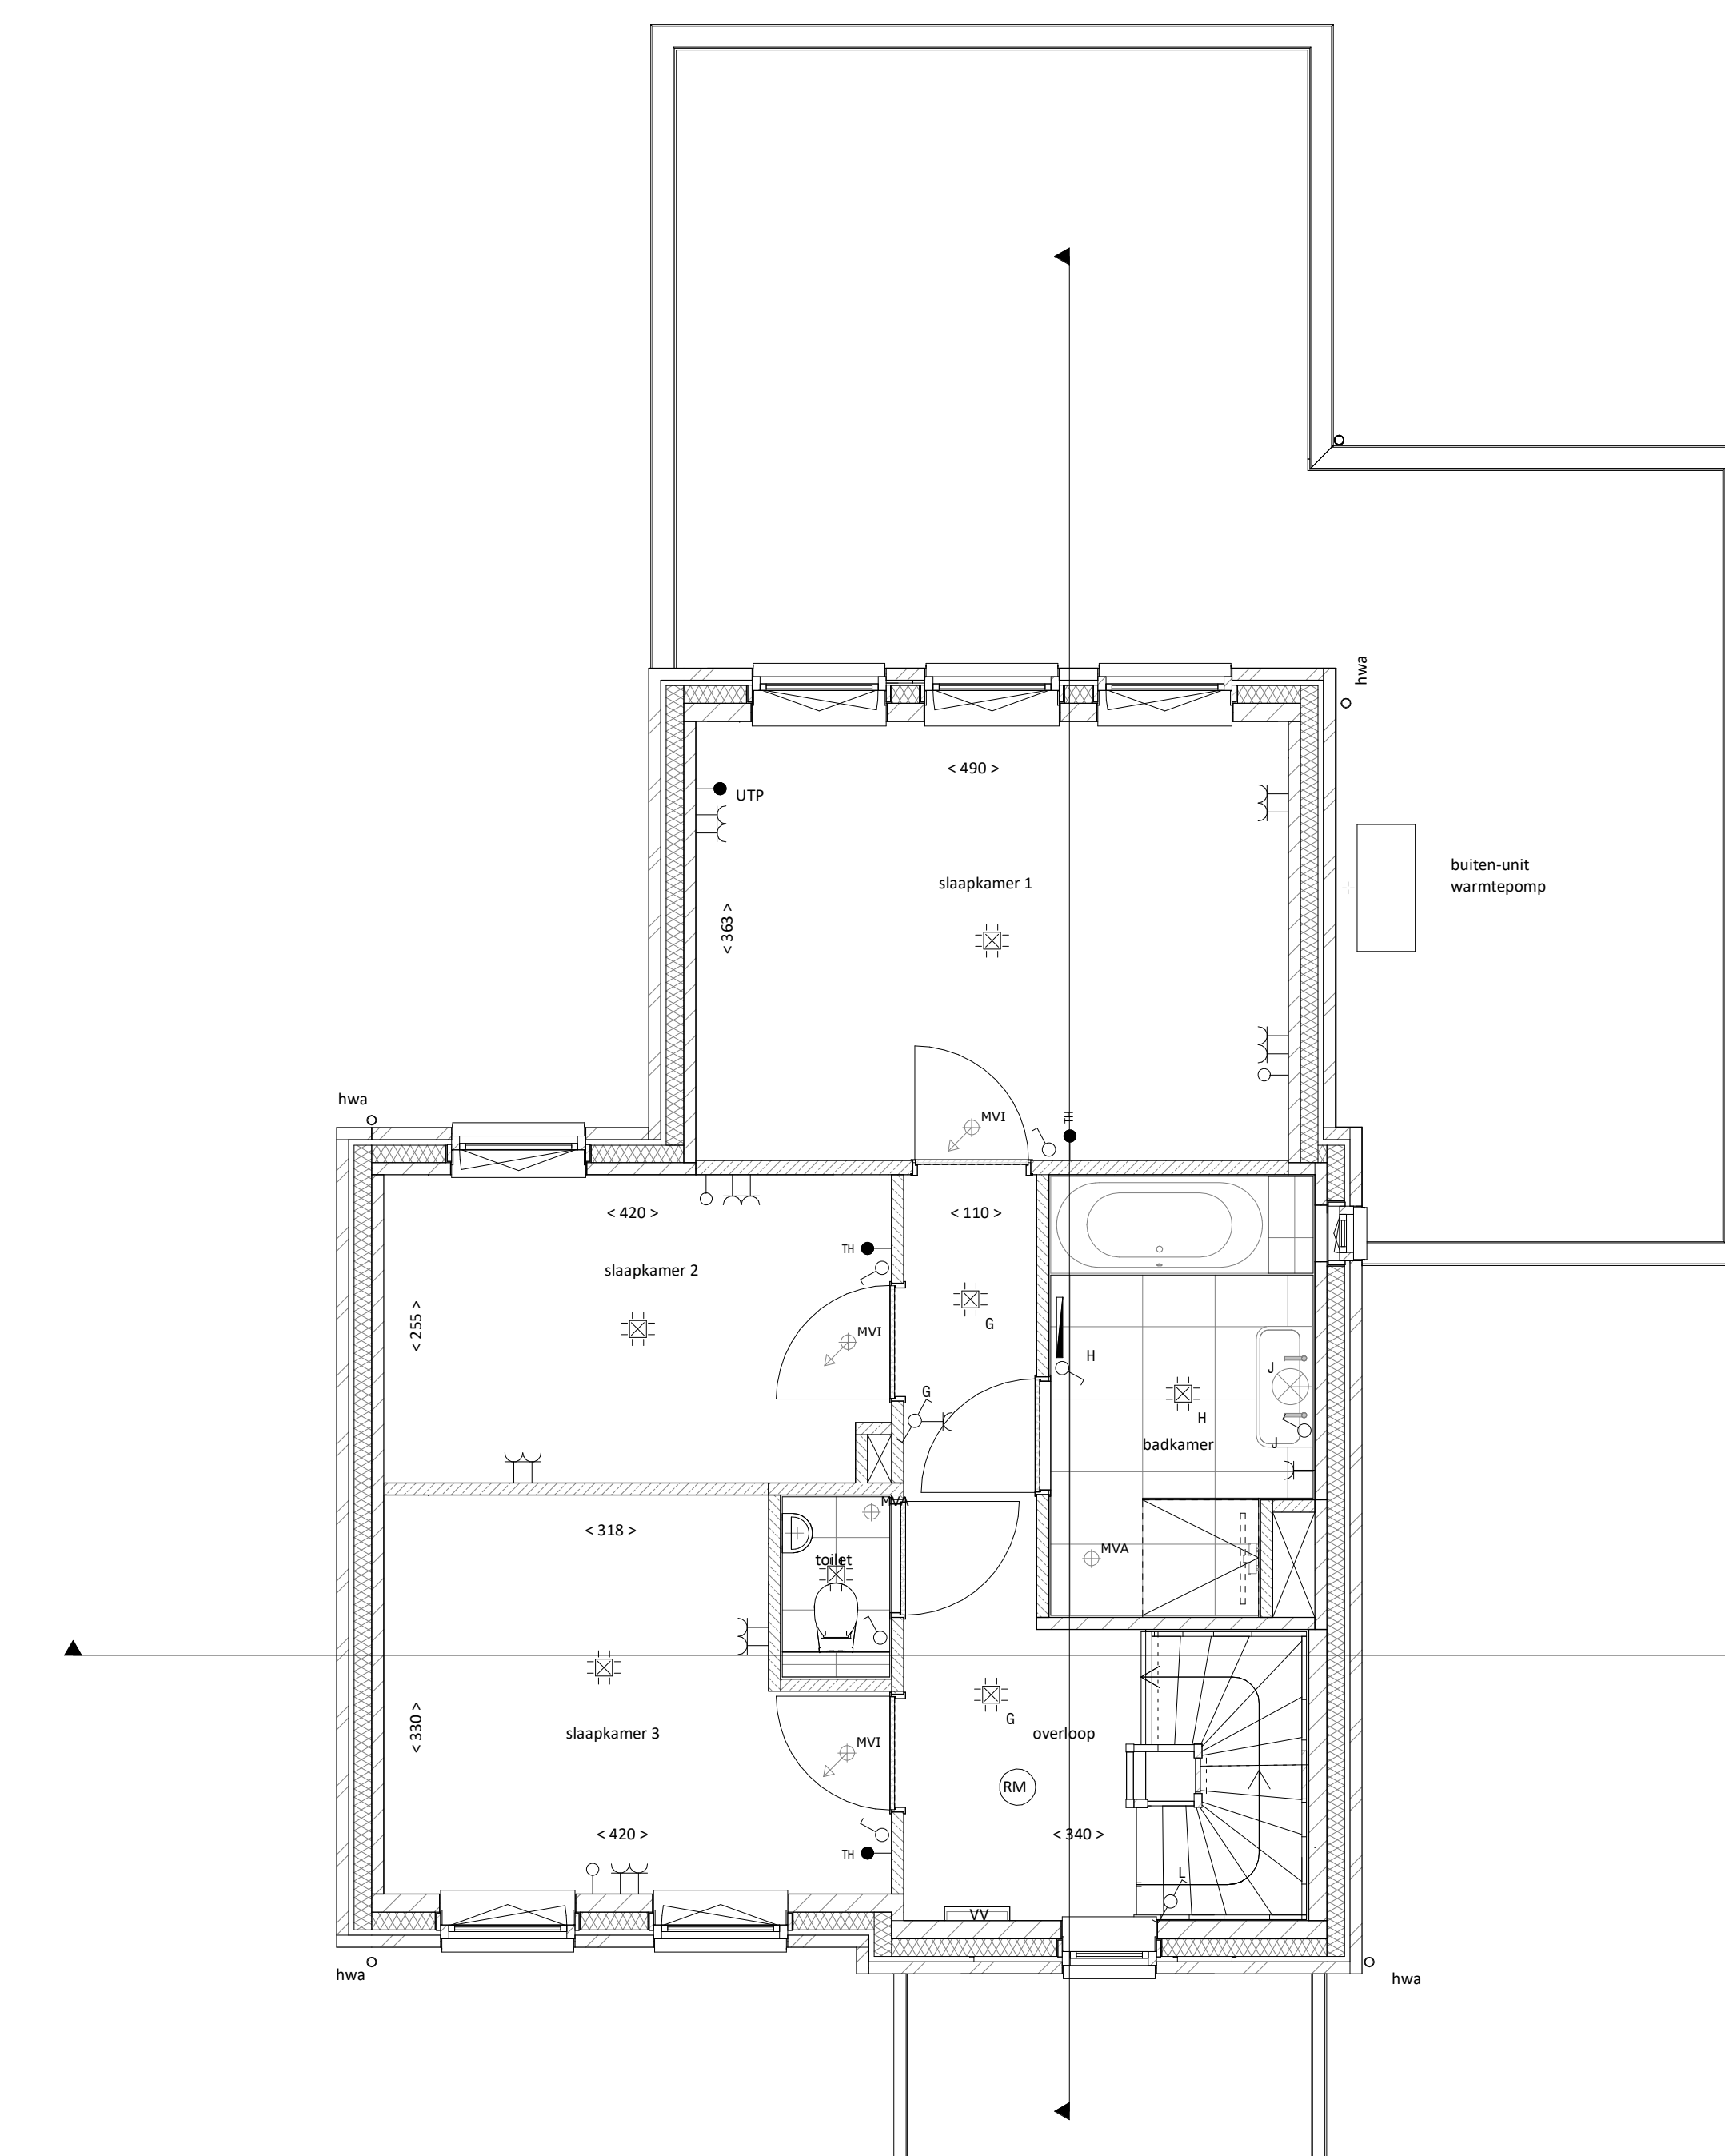

**Eerste verdieping**  
Schaal: 1 : 50

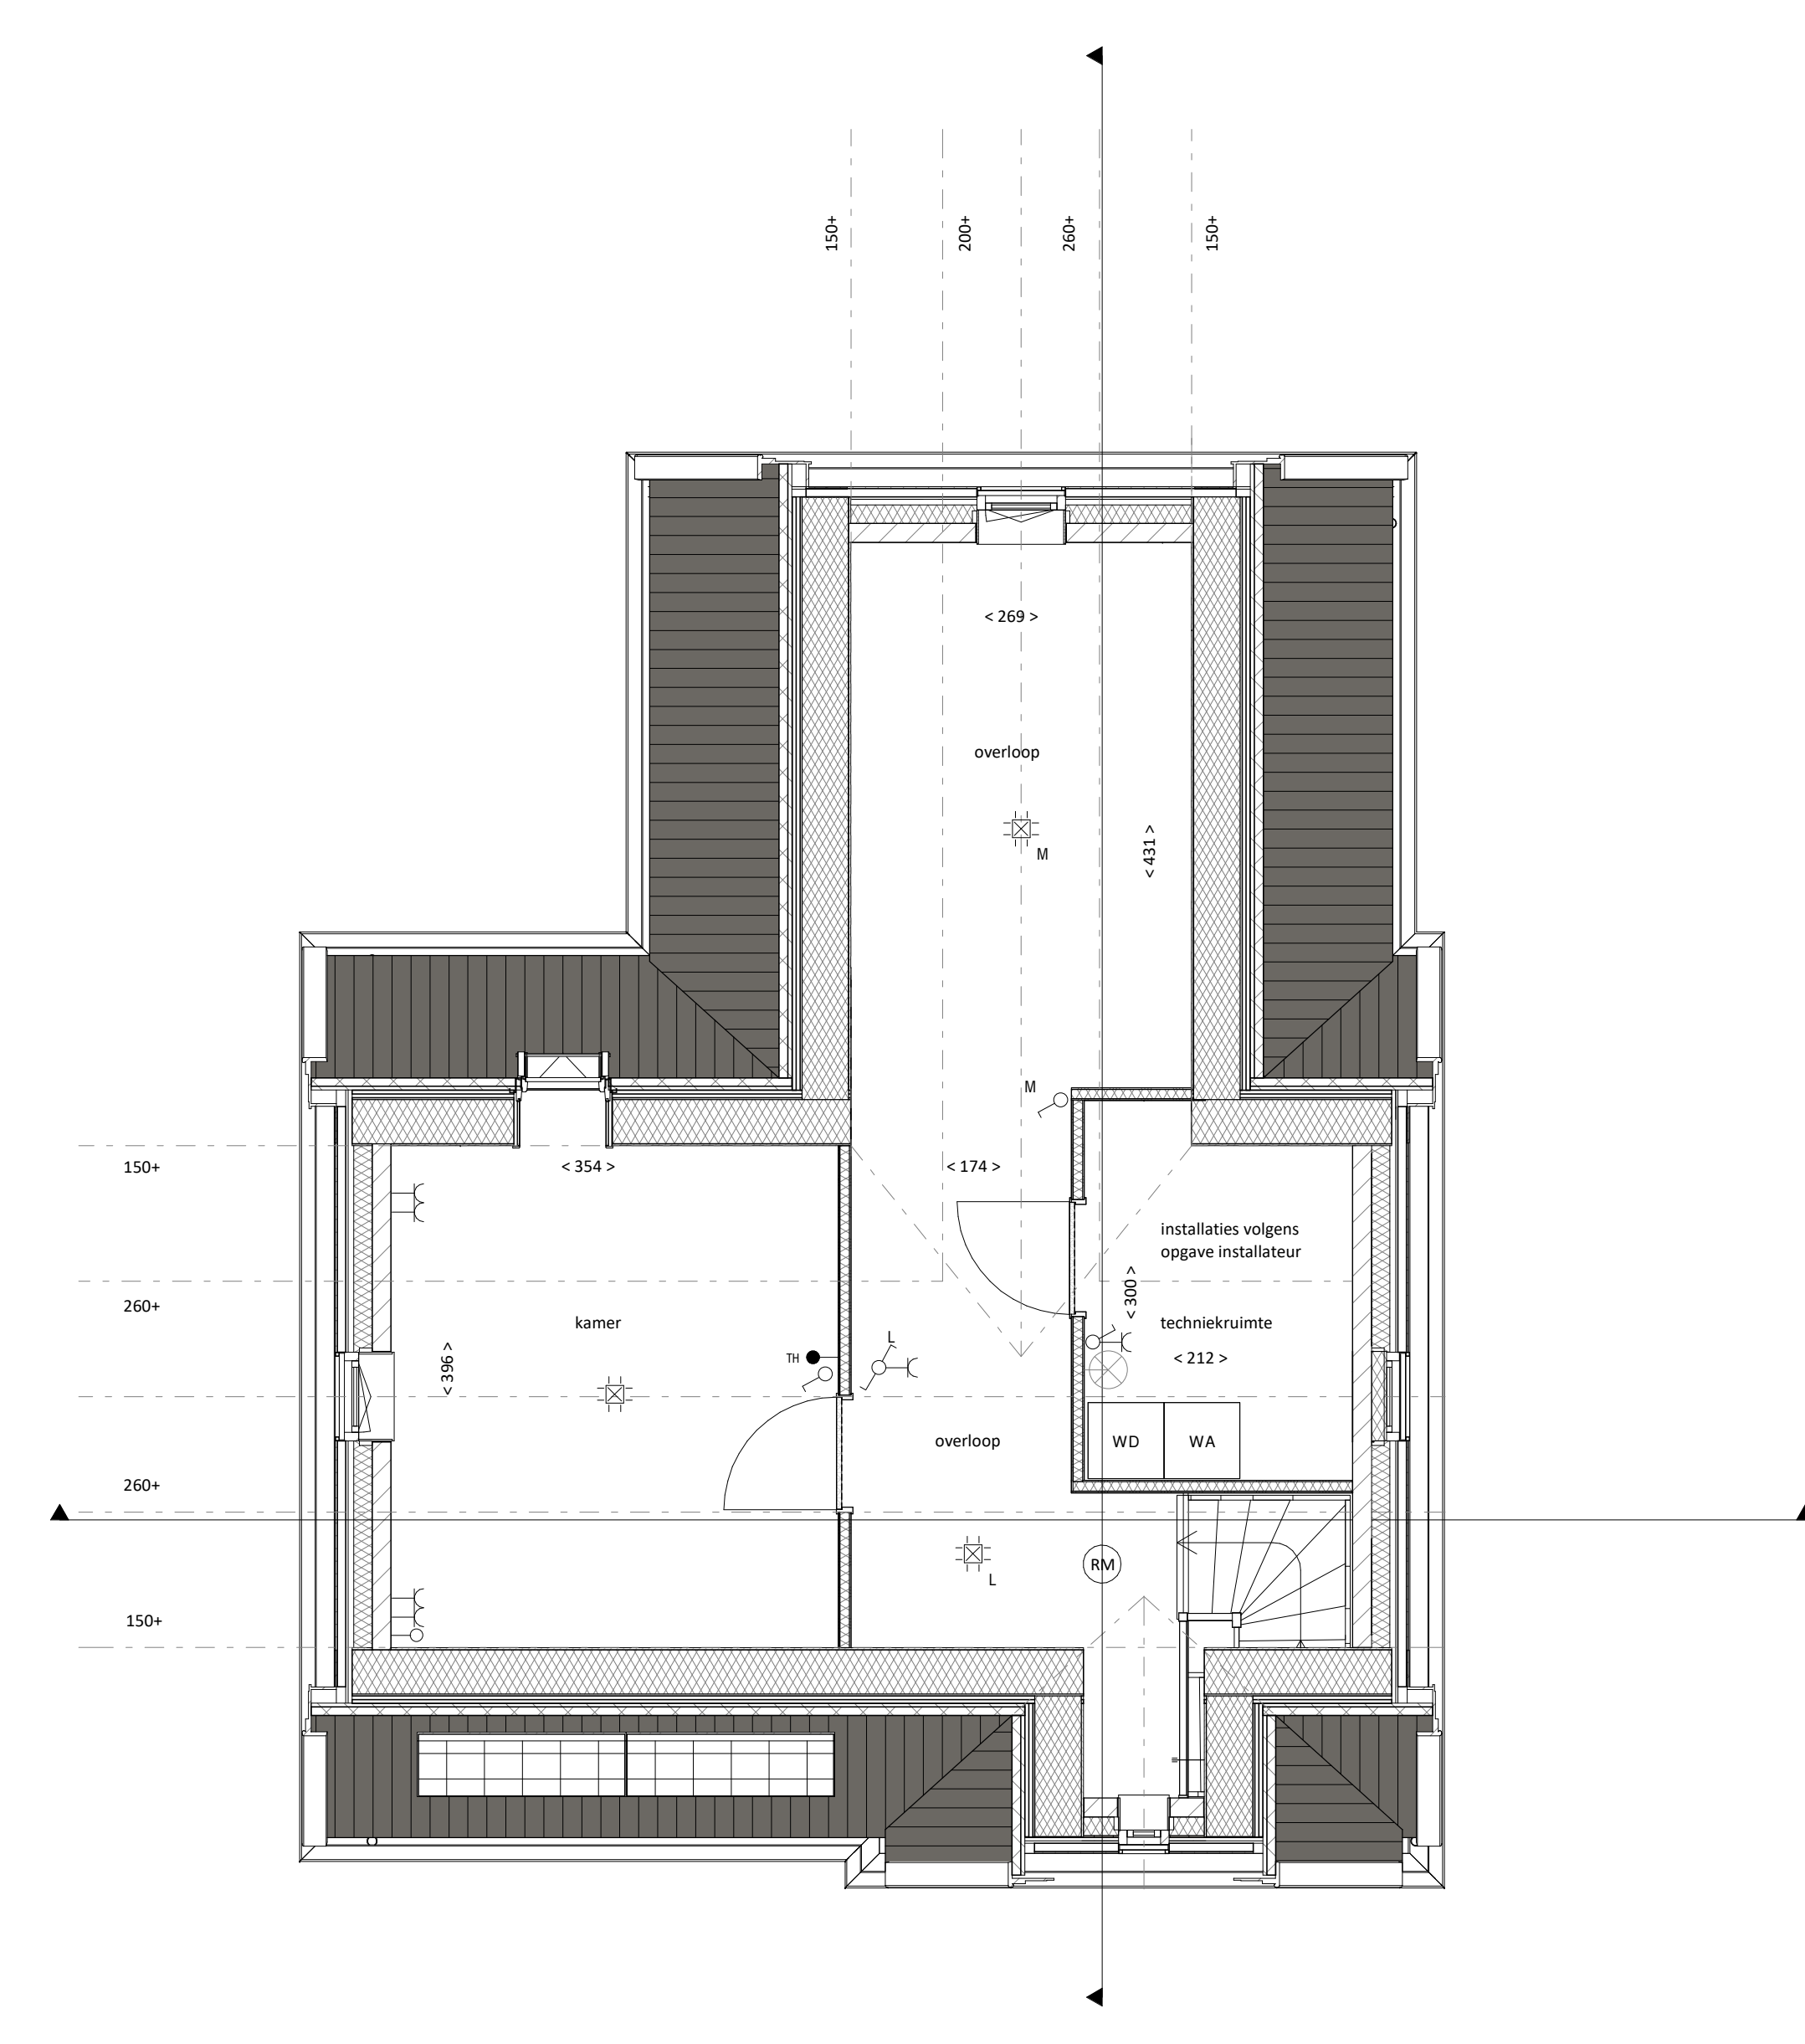

**Tweede verdieping**  
Schaal: 1 : 50



**OOLDERVESTE  
AAN 'T WATER**

Project  
35 woningen Aan het Water

Schaal: 1:50/1:100  
04-07-2022

Beleggingnummer:  
Woning type B  
kavel 12,14,16,29