





Voorgevel
Kavel V46
schaal: 1:100

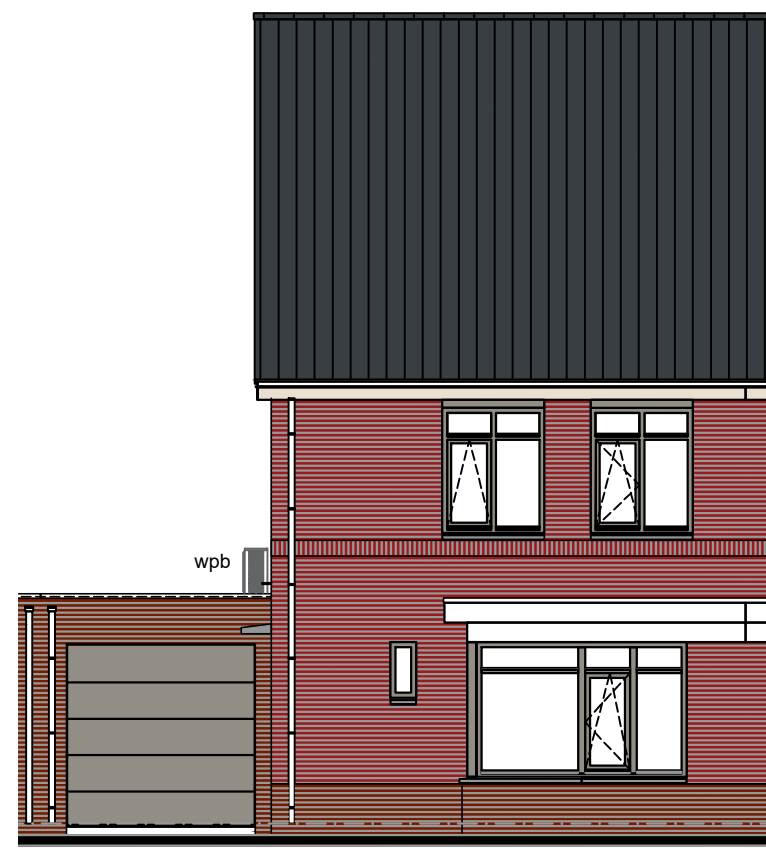


Achtergevel
Kavel V46
schaal: 1:100



Linker Zijgevel
Kavel V44 + V46
schaal: 1:100

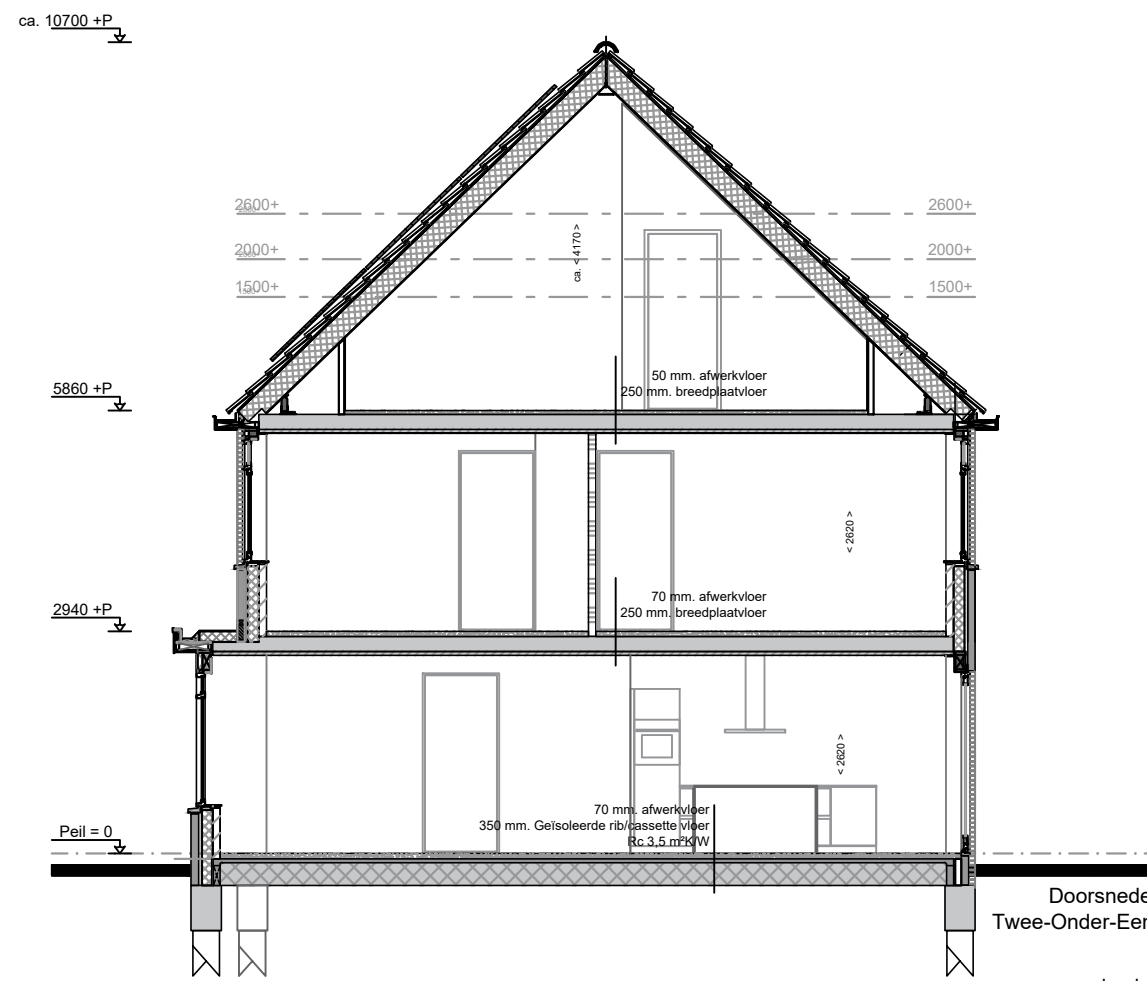


Doorsnede B-B
Twee-Onder-Een-Kap
schaal: 1:100

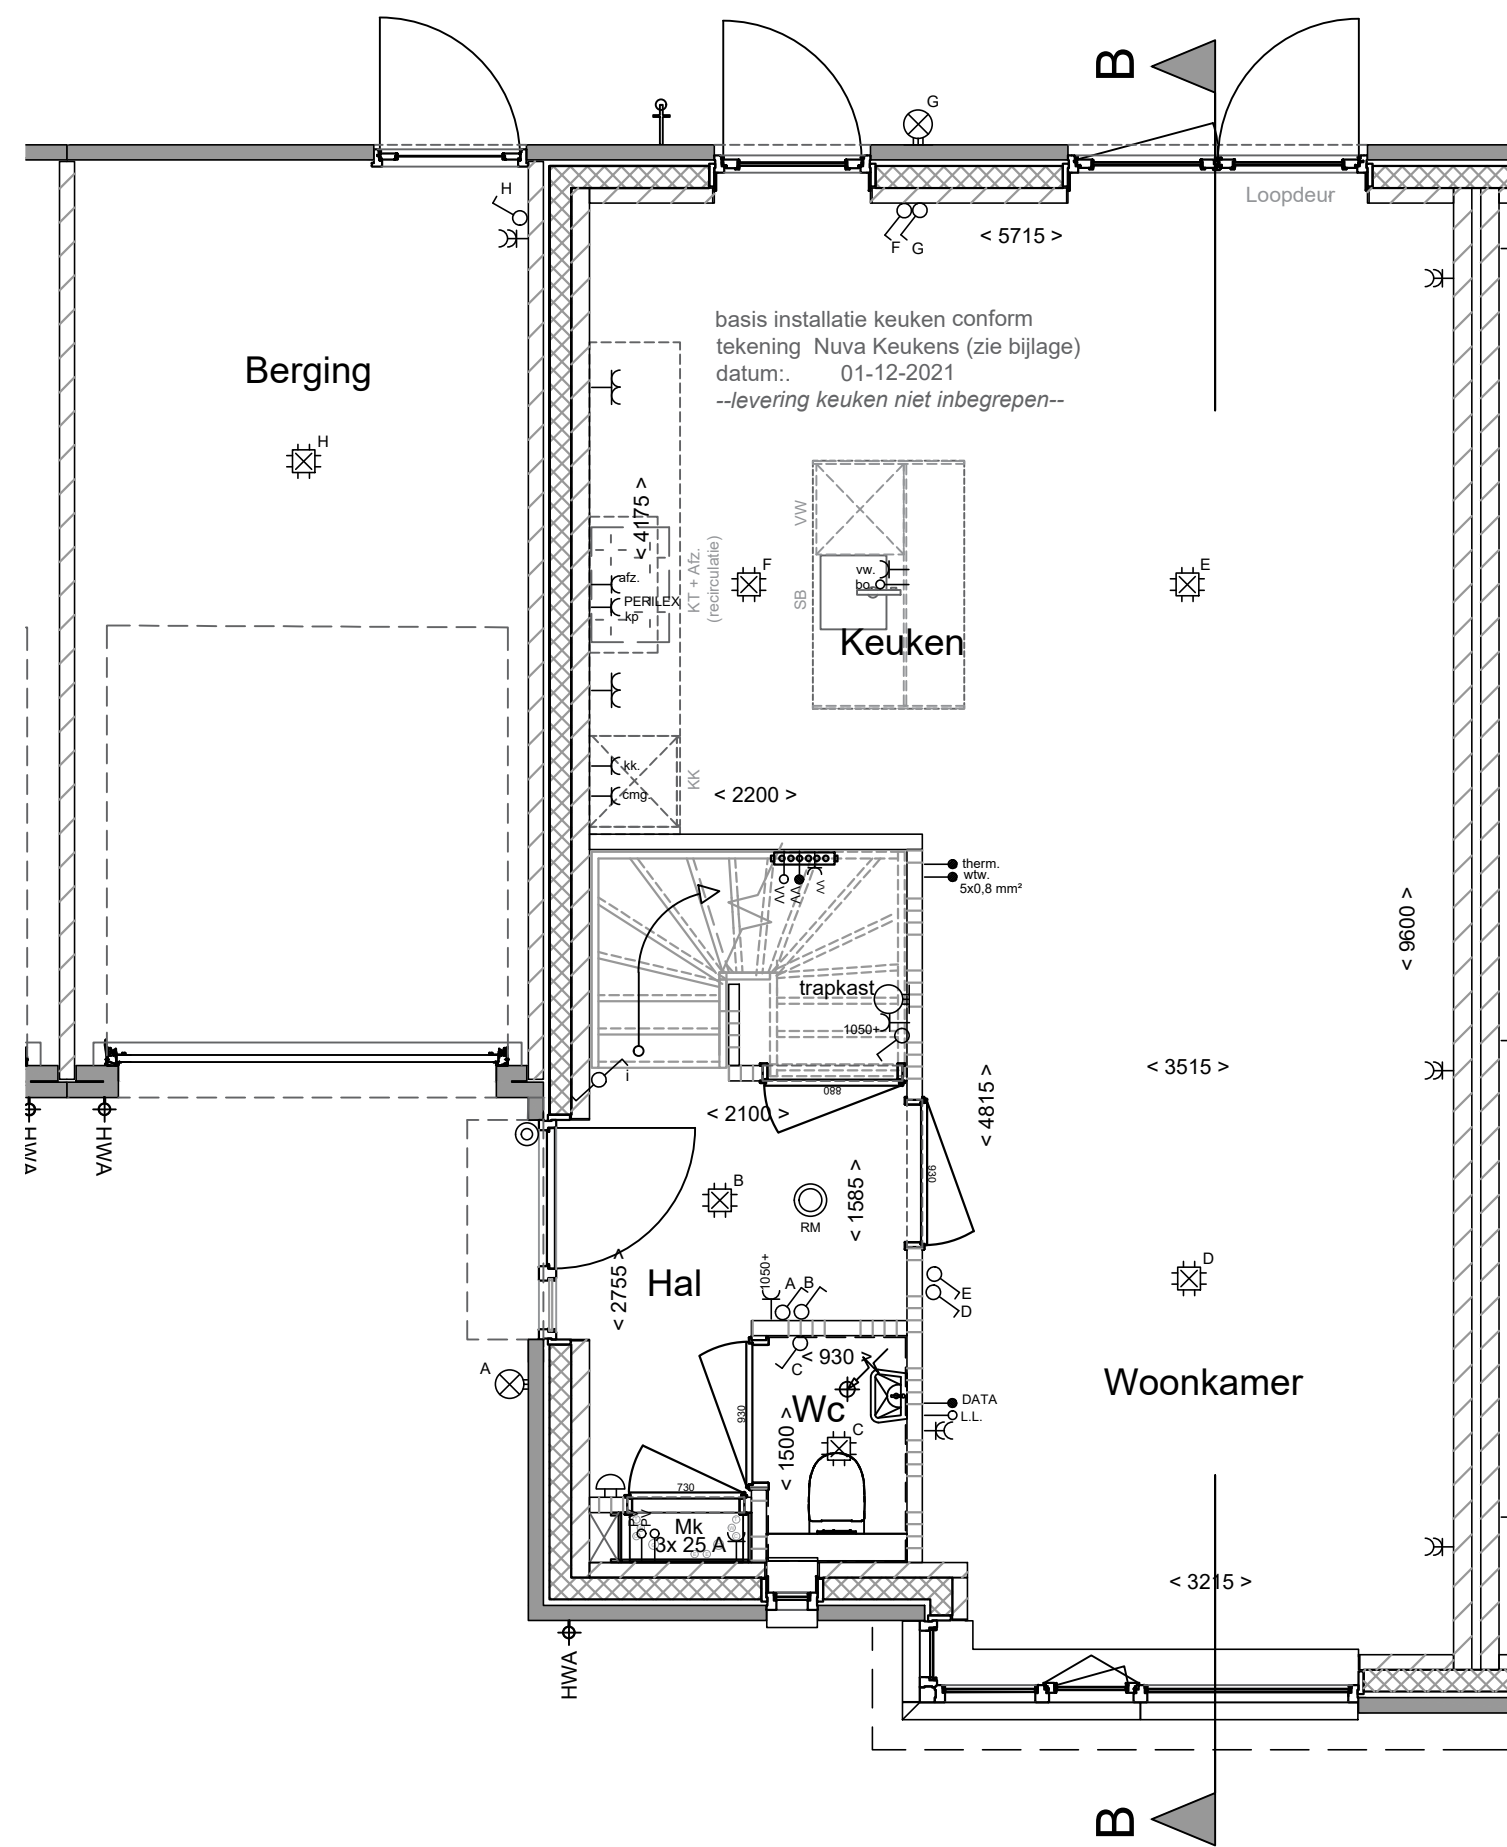


Begane Grond
Kavel V46

schaal: 1:50

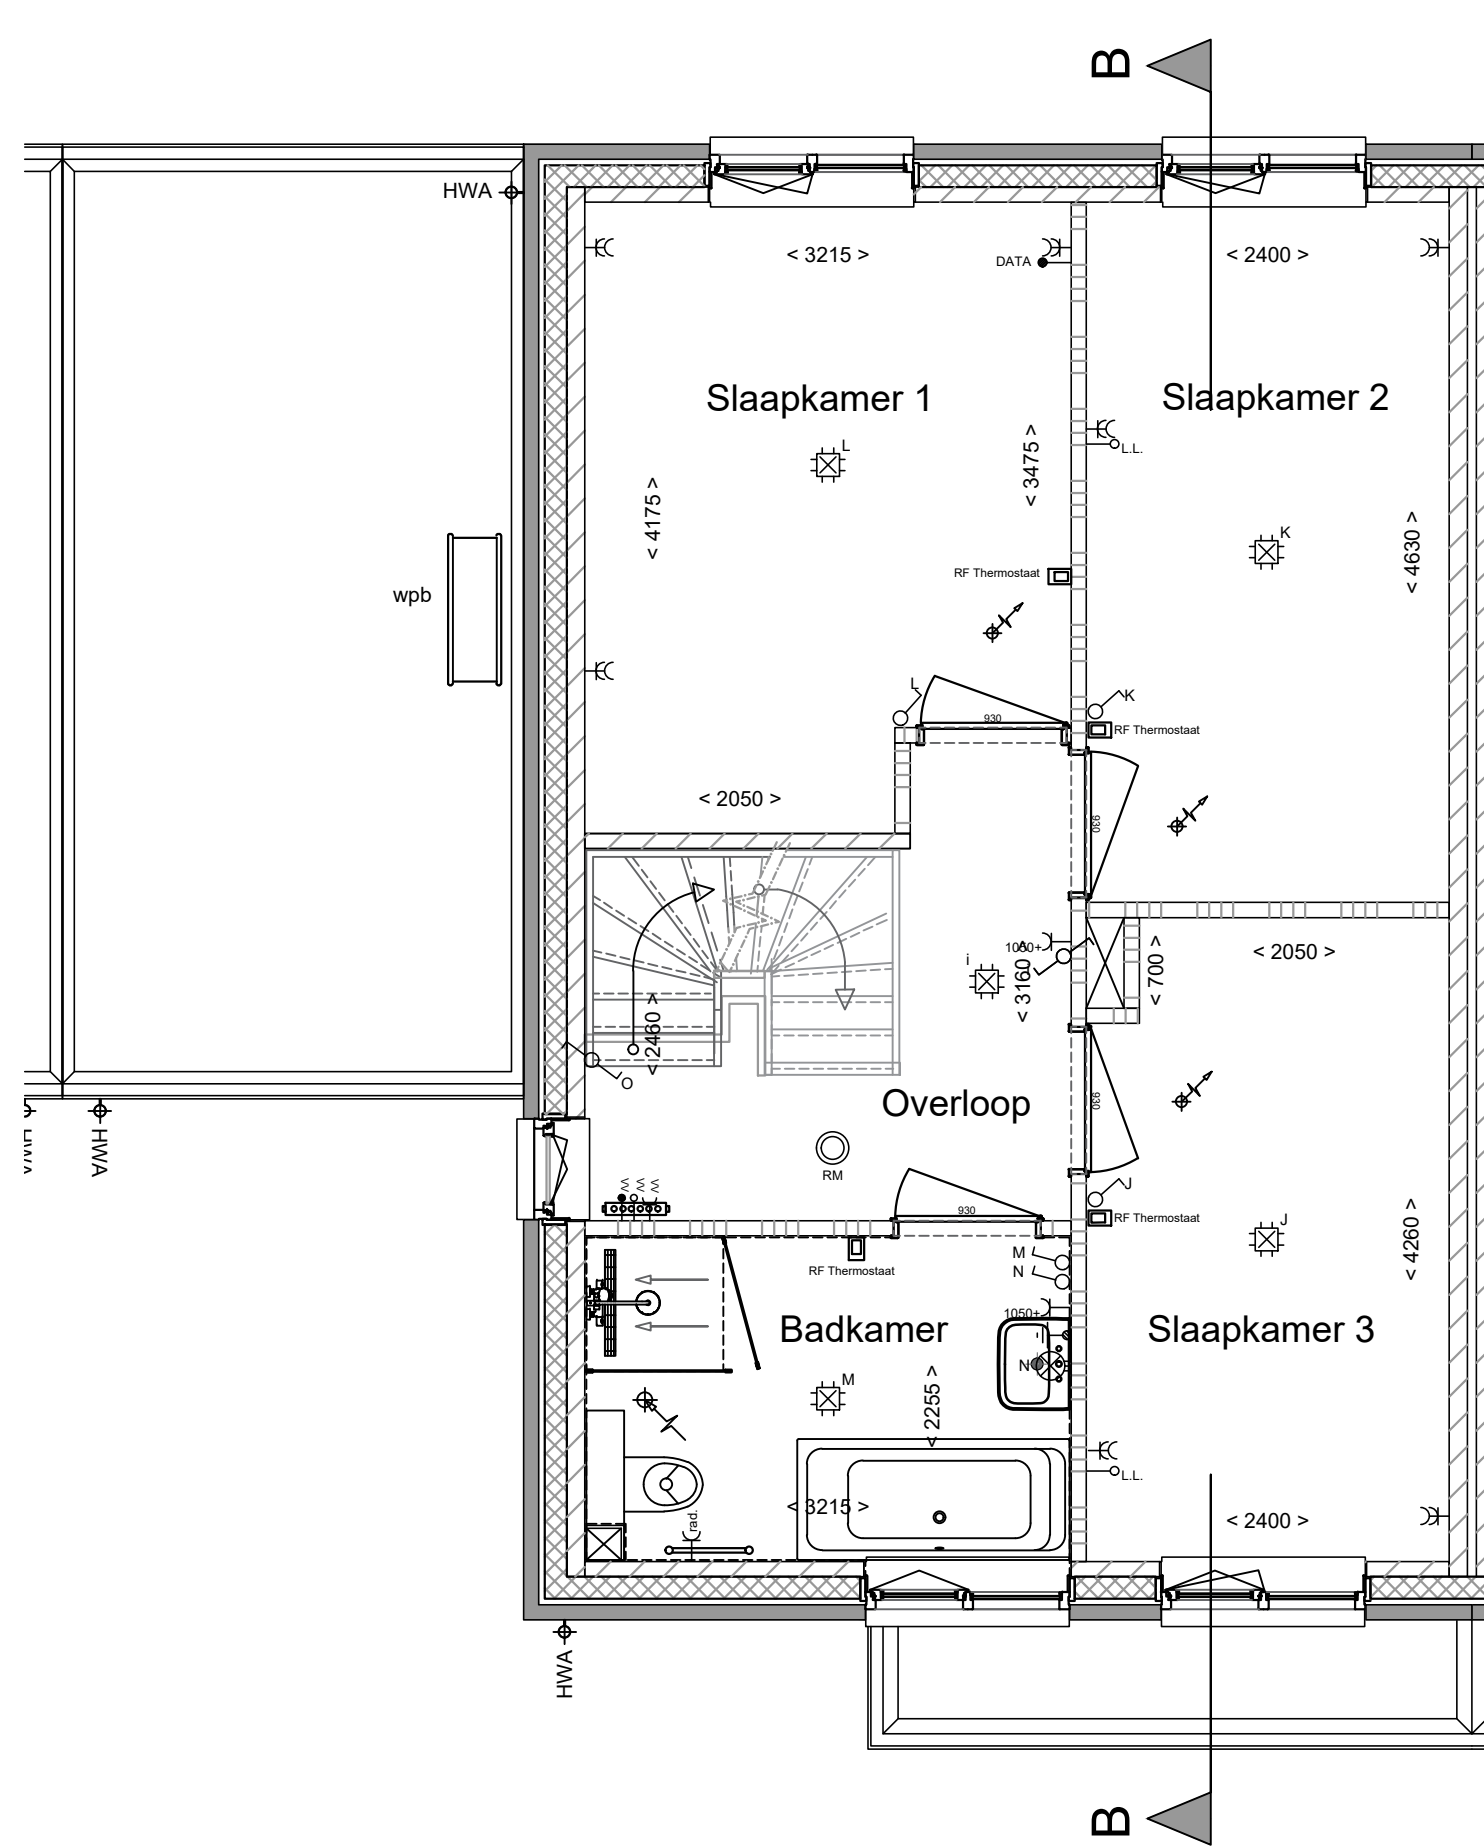

Eerste Verdieping
Kavel V46


schaal: 1:50

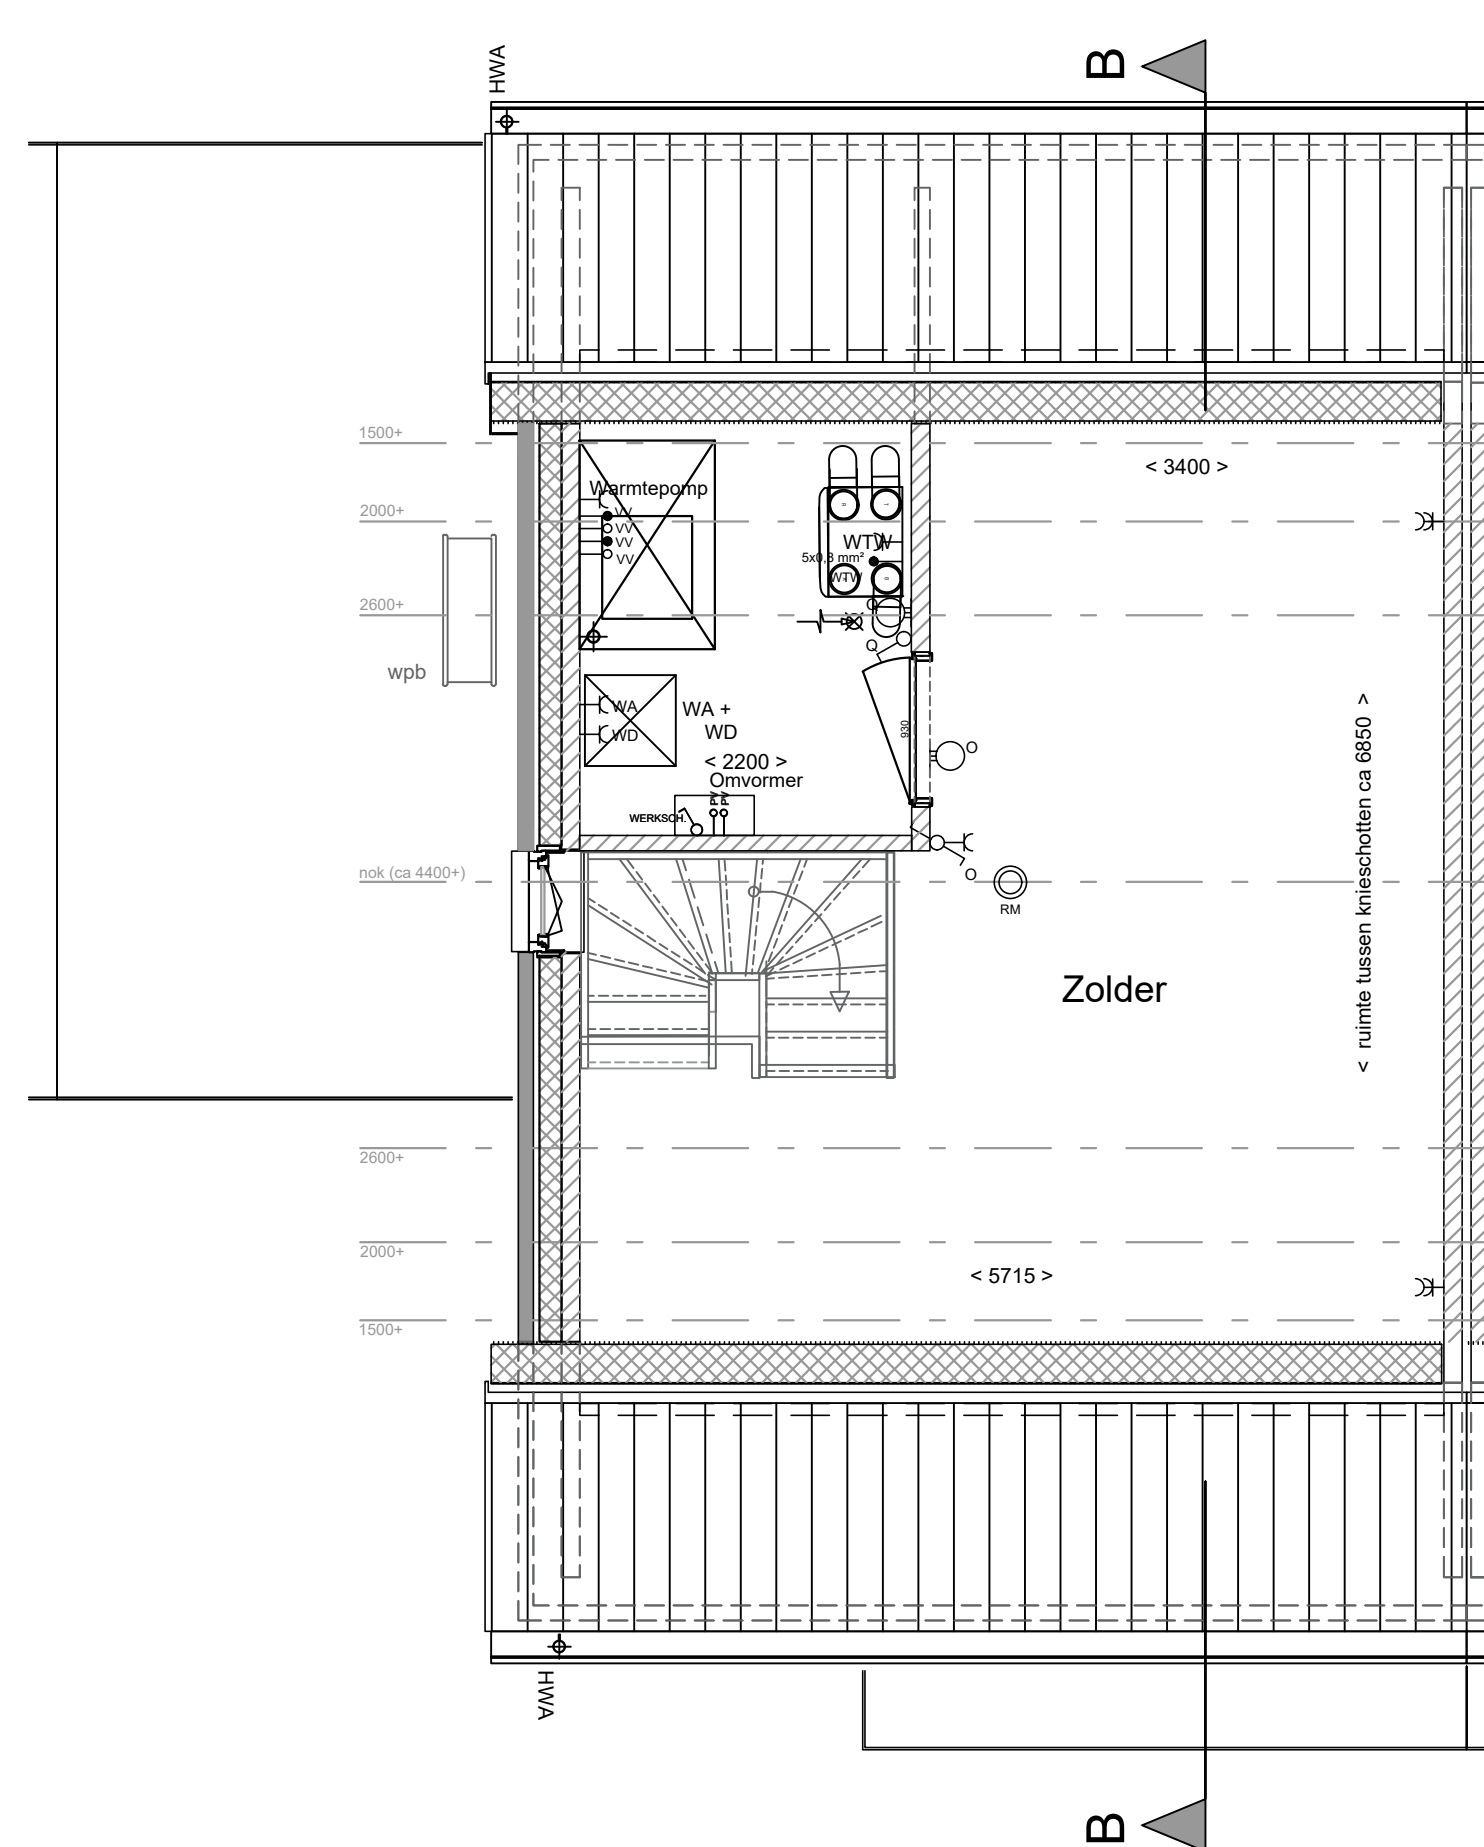

Zolder
Kavel V46

schaal: 1:50

Renvooi bouwkundig + installaties		Renvooi elektra	
	kalkzandsteen		Enkelpolige schakelaar
	gevelmetselwerk		Wisselschakelaar
	gasbeton		Serieschakelaar
	isolatie		Driepolige schakelaar
	pefab betondorpel		Enkele wandcontactdoos
	verdeler vloerverwarming		Dubbele wandcontactdoos
	opstelplaats WTW unit		Leiding bedraad
	inblaaspunt WTW		L.L. = Leiding onbedraad
	afzuigpunt WTW		aansluitpunt buitenverlichting
	Rookmelder		Plafondlichtpunt
	opstelplaats binnenunit warmtepomp		Inbouwspot
	opstelplaats wasautomaat+wasdroger		Schel t.b.v. belinstallatie
	opstelplaats buitenunit warmtepomp		Beldrukker
	opstelplaats PV panelen		Omvormer PV panelen
Het definitieve aantal panelen is indicatief door het voorgeschreven minimaal vermogen in BENG berekening van de betreffende woning			
Plaats installatieonderdelen is indicatief en wordt uiteindelijk definitief door de installateur bepaald			

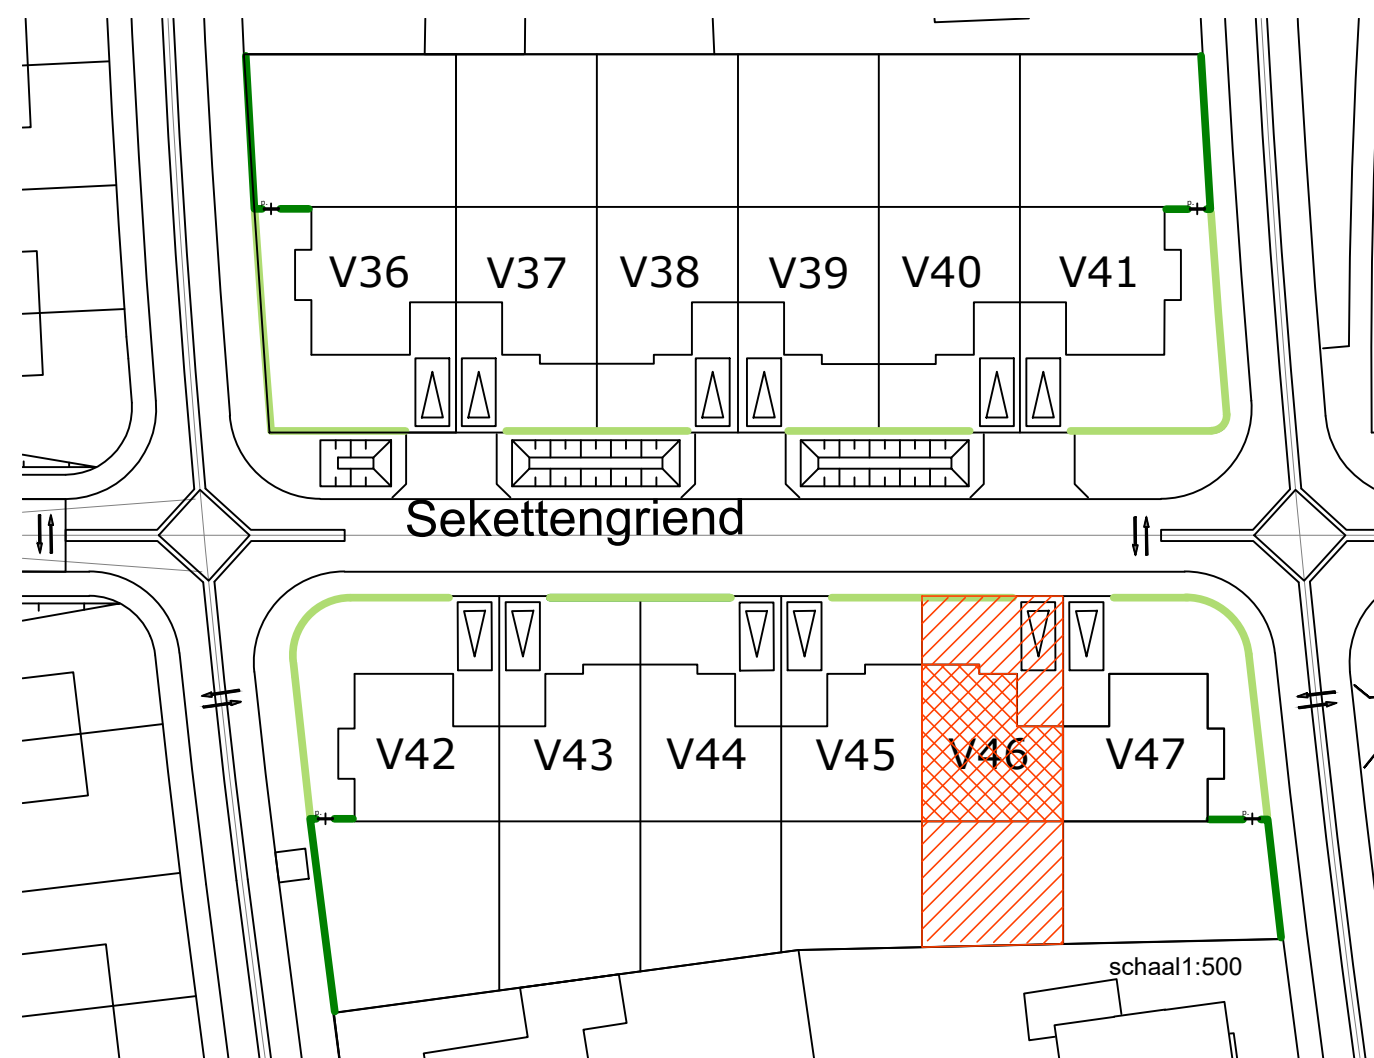

schaal: 1:500



Oolder Veste
Geef je ruimte om te leven

12 WONINGEN OOLDERVESTE POORT

Definitief

PROJECT : 12 woningen Sektengriend / Herten	GETEKEND : EvdA	PROJECTNR : 804
OPDRACHTGEVER : BPD Projectontwikkeling	DATUM : 12-05-2022	TEKENINGNR : VT-V46
ONDERDEEL : Verkooptekening kavel V46	GEWIJZIGD d.d. : ...	
SCHAAL : 1:50 - 1:100 - 1:500	WIJZIGING : ...	
FORMAAT : A1		