


**Voorgevel**  
Schaal: 1 : 100

**Achtergevel**  
Schaal: 1 : 100

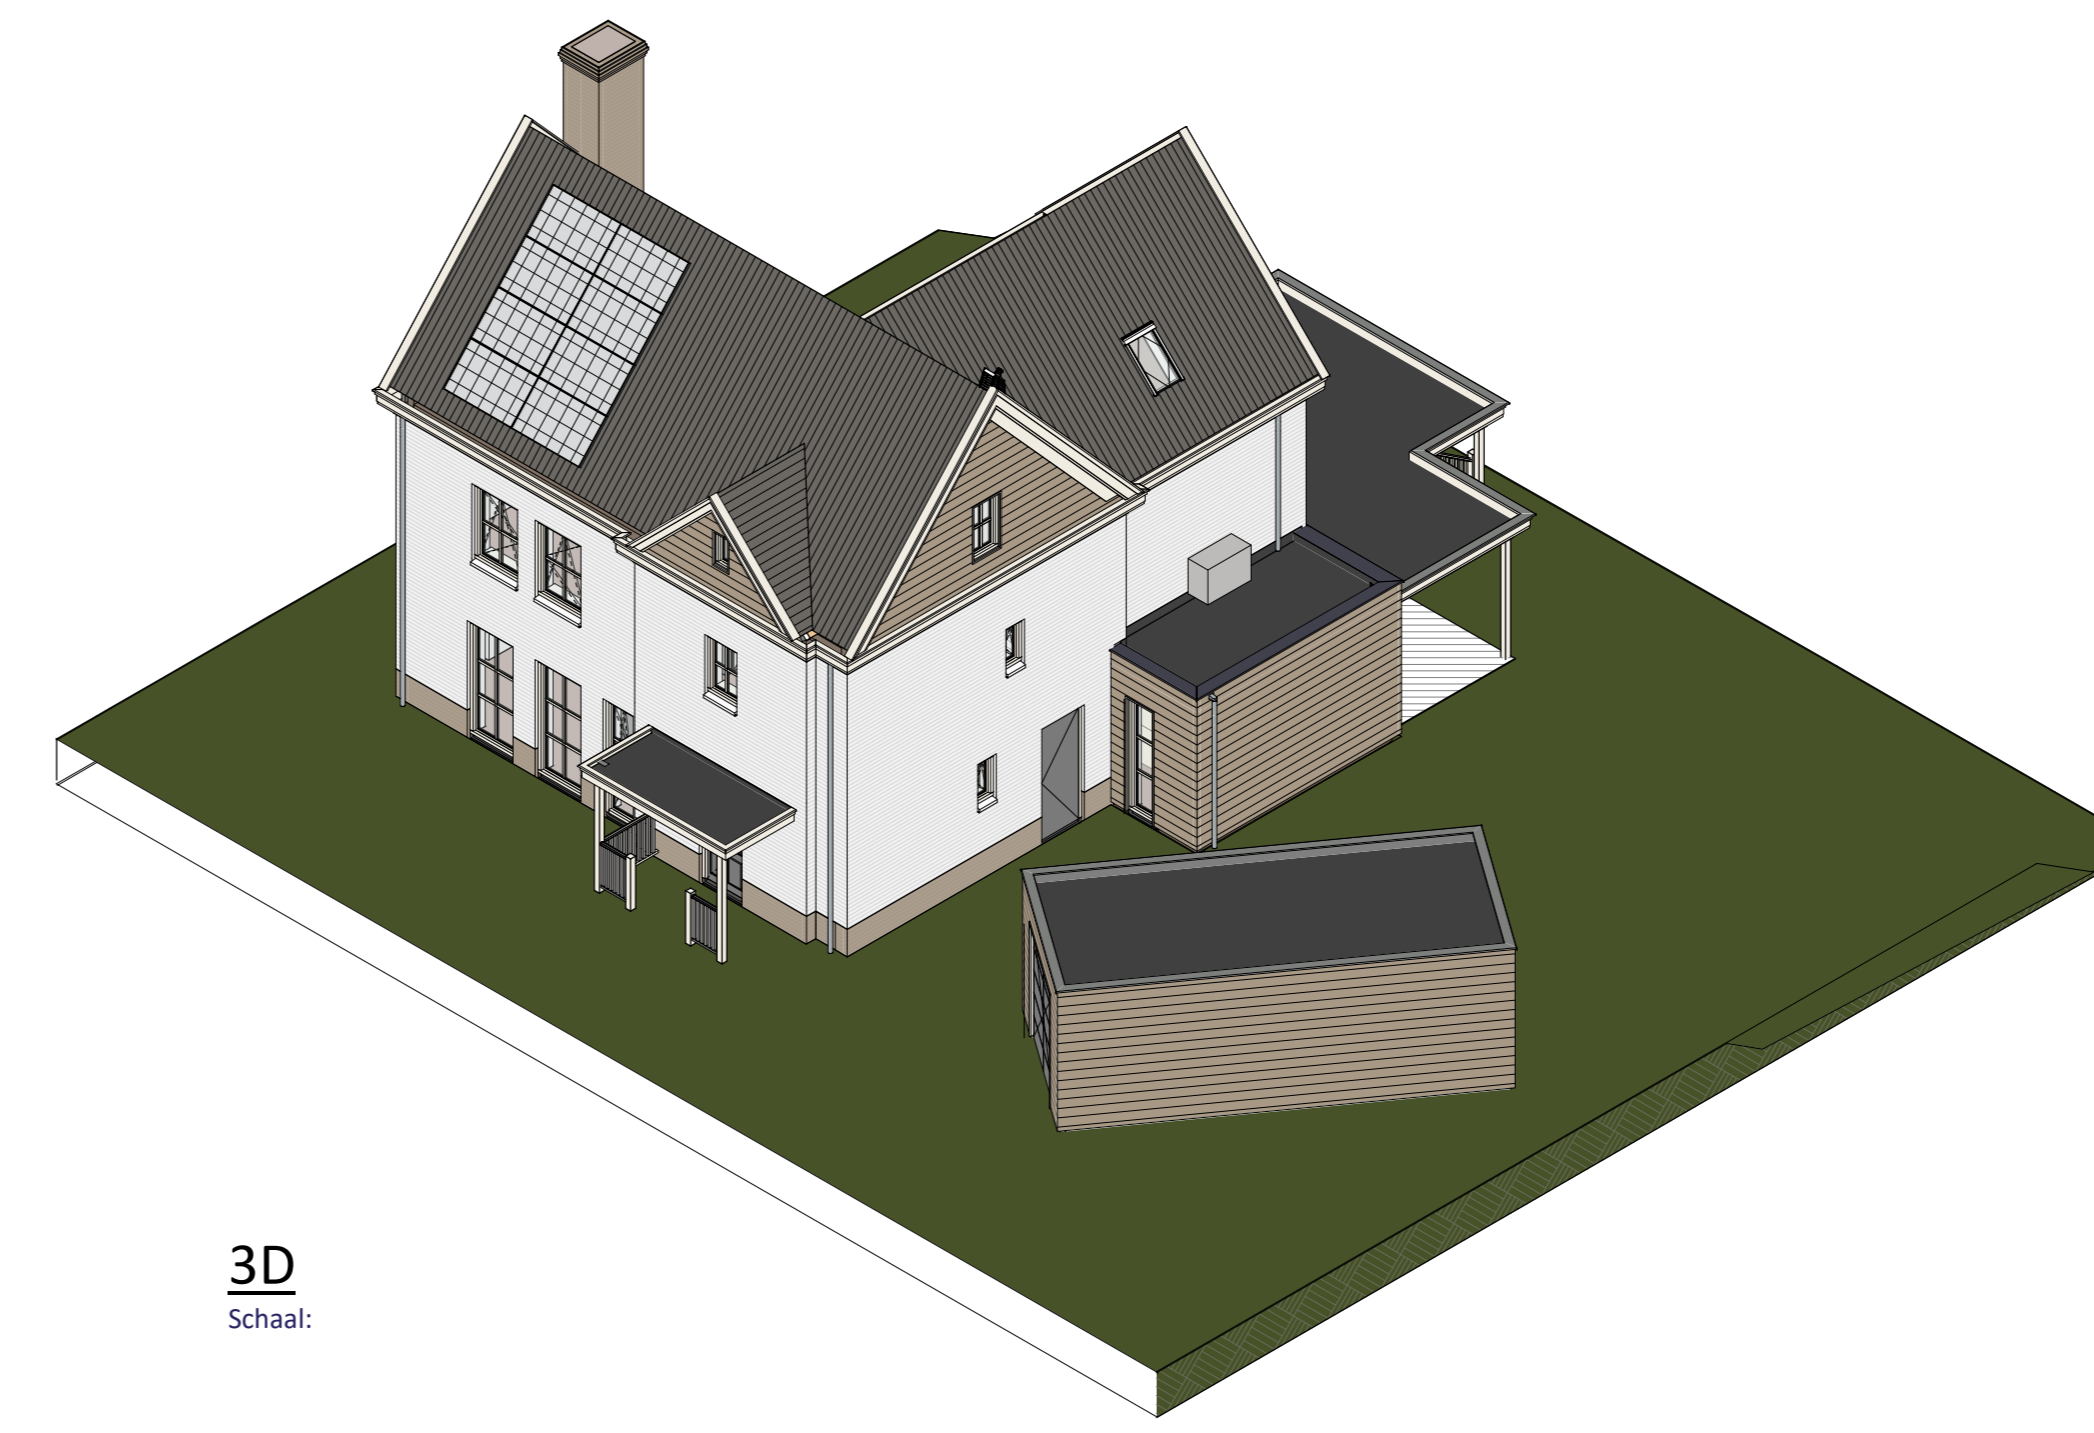

**3D**  
Schaal:

- LEGENDA - INSTALLATIE**
- plafondlichtpunt
  - wandlichtpunt
  - buitenwandlichtpunt
  - enkelzijdige schakelaar
  - tweezijdige schakelaar
  - MVA - toevoerpunt ventilatie
  - MVA - afvoerpunt ventilatie
  - enkele wandcontactdoos met randaarde
  - dubbele wandcontactdoos met randaarde
  - aansluitpunt loes
  - aansluitpunt bedraad
  - aansluitpunt bedraagt t.b.v. thermostat
  - bediening ventilatie
  - bedrukker
  - schel
  - loopdeur


- De exacte positie van de ventilatiepunten ruiter te bepalen door de installateur.  
- De posities van installaties en sanitair zijn indicatief getekend.  
- De weergegeven maatvoering is in centimeters.

- LEGENDA - INSTALLATIE**
- elektrische radiator
  - verdeler vloerverwarming
  - afvoerput
  - W/W/W
  - opstelplaats wasmachine/waasdroger
  - rookmeter

- RECHTDOOR MATERIALEN**
- kalkzandsteen
  - metselwerk
  - celenbeton
  - gepoetskwalde geventileerd
  - metaalwerk
  - isolatie




**Linker zijgevel**  
Schaal: 1 : 100

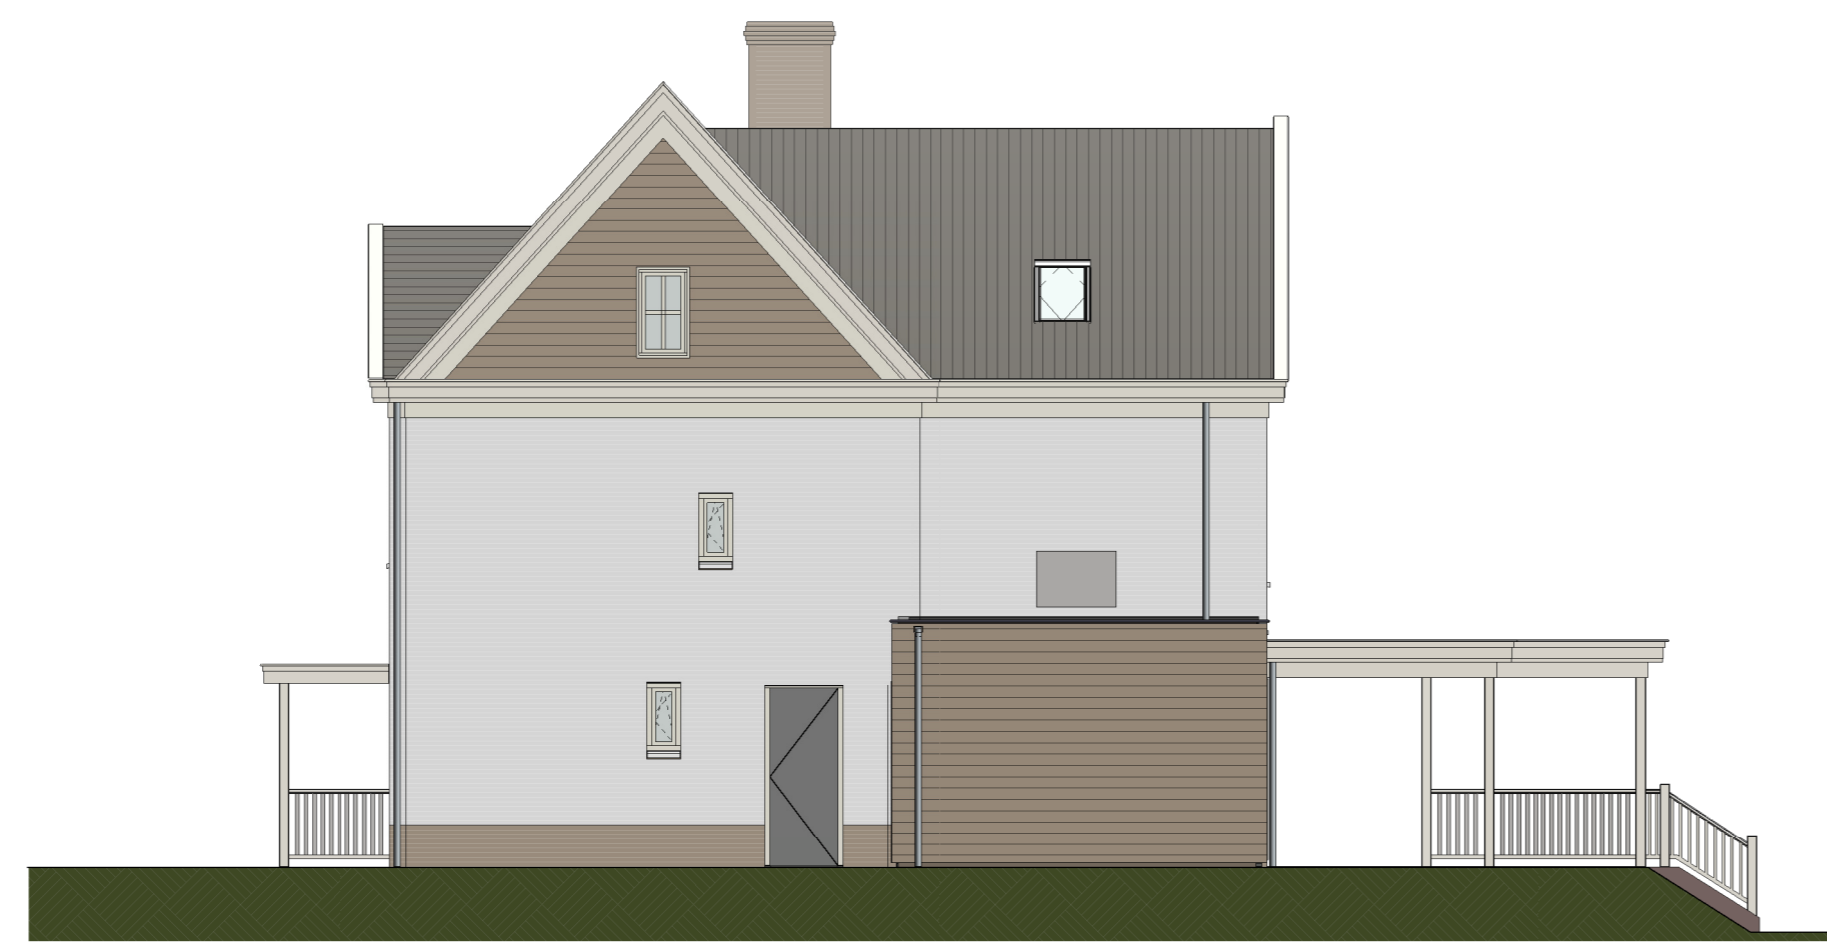


**Rechter zijgevel**  
Schaal: 1 : 100





**Doorsnede**  
Schaal: 1 : 100

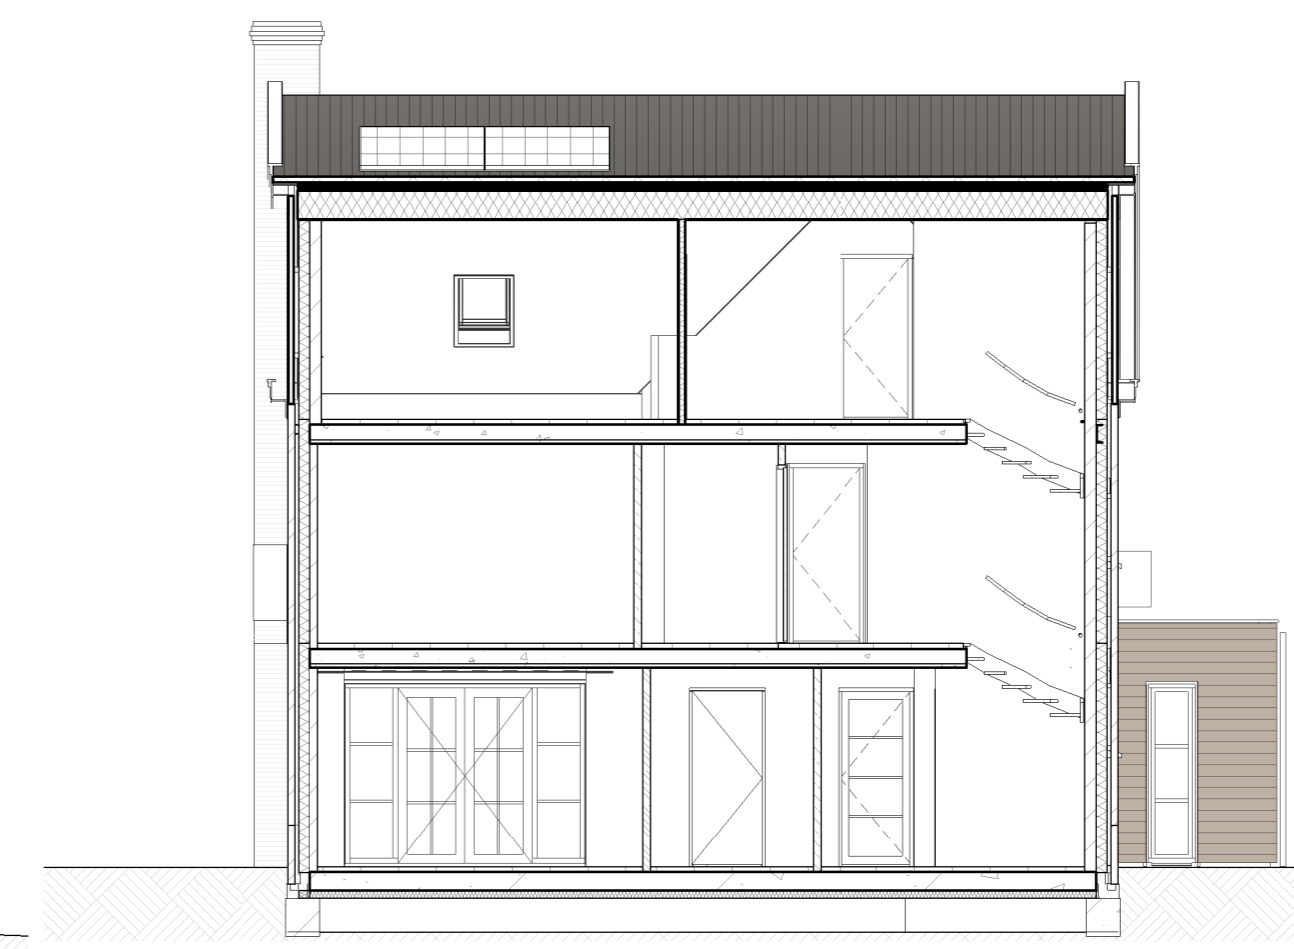


**Doorsnede**  
Schaal: 1 : 100

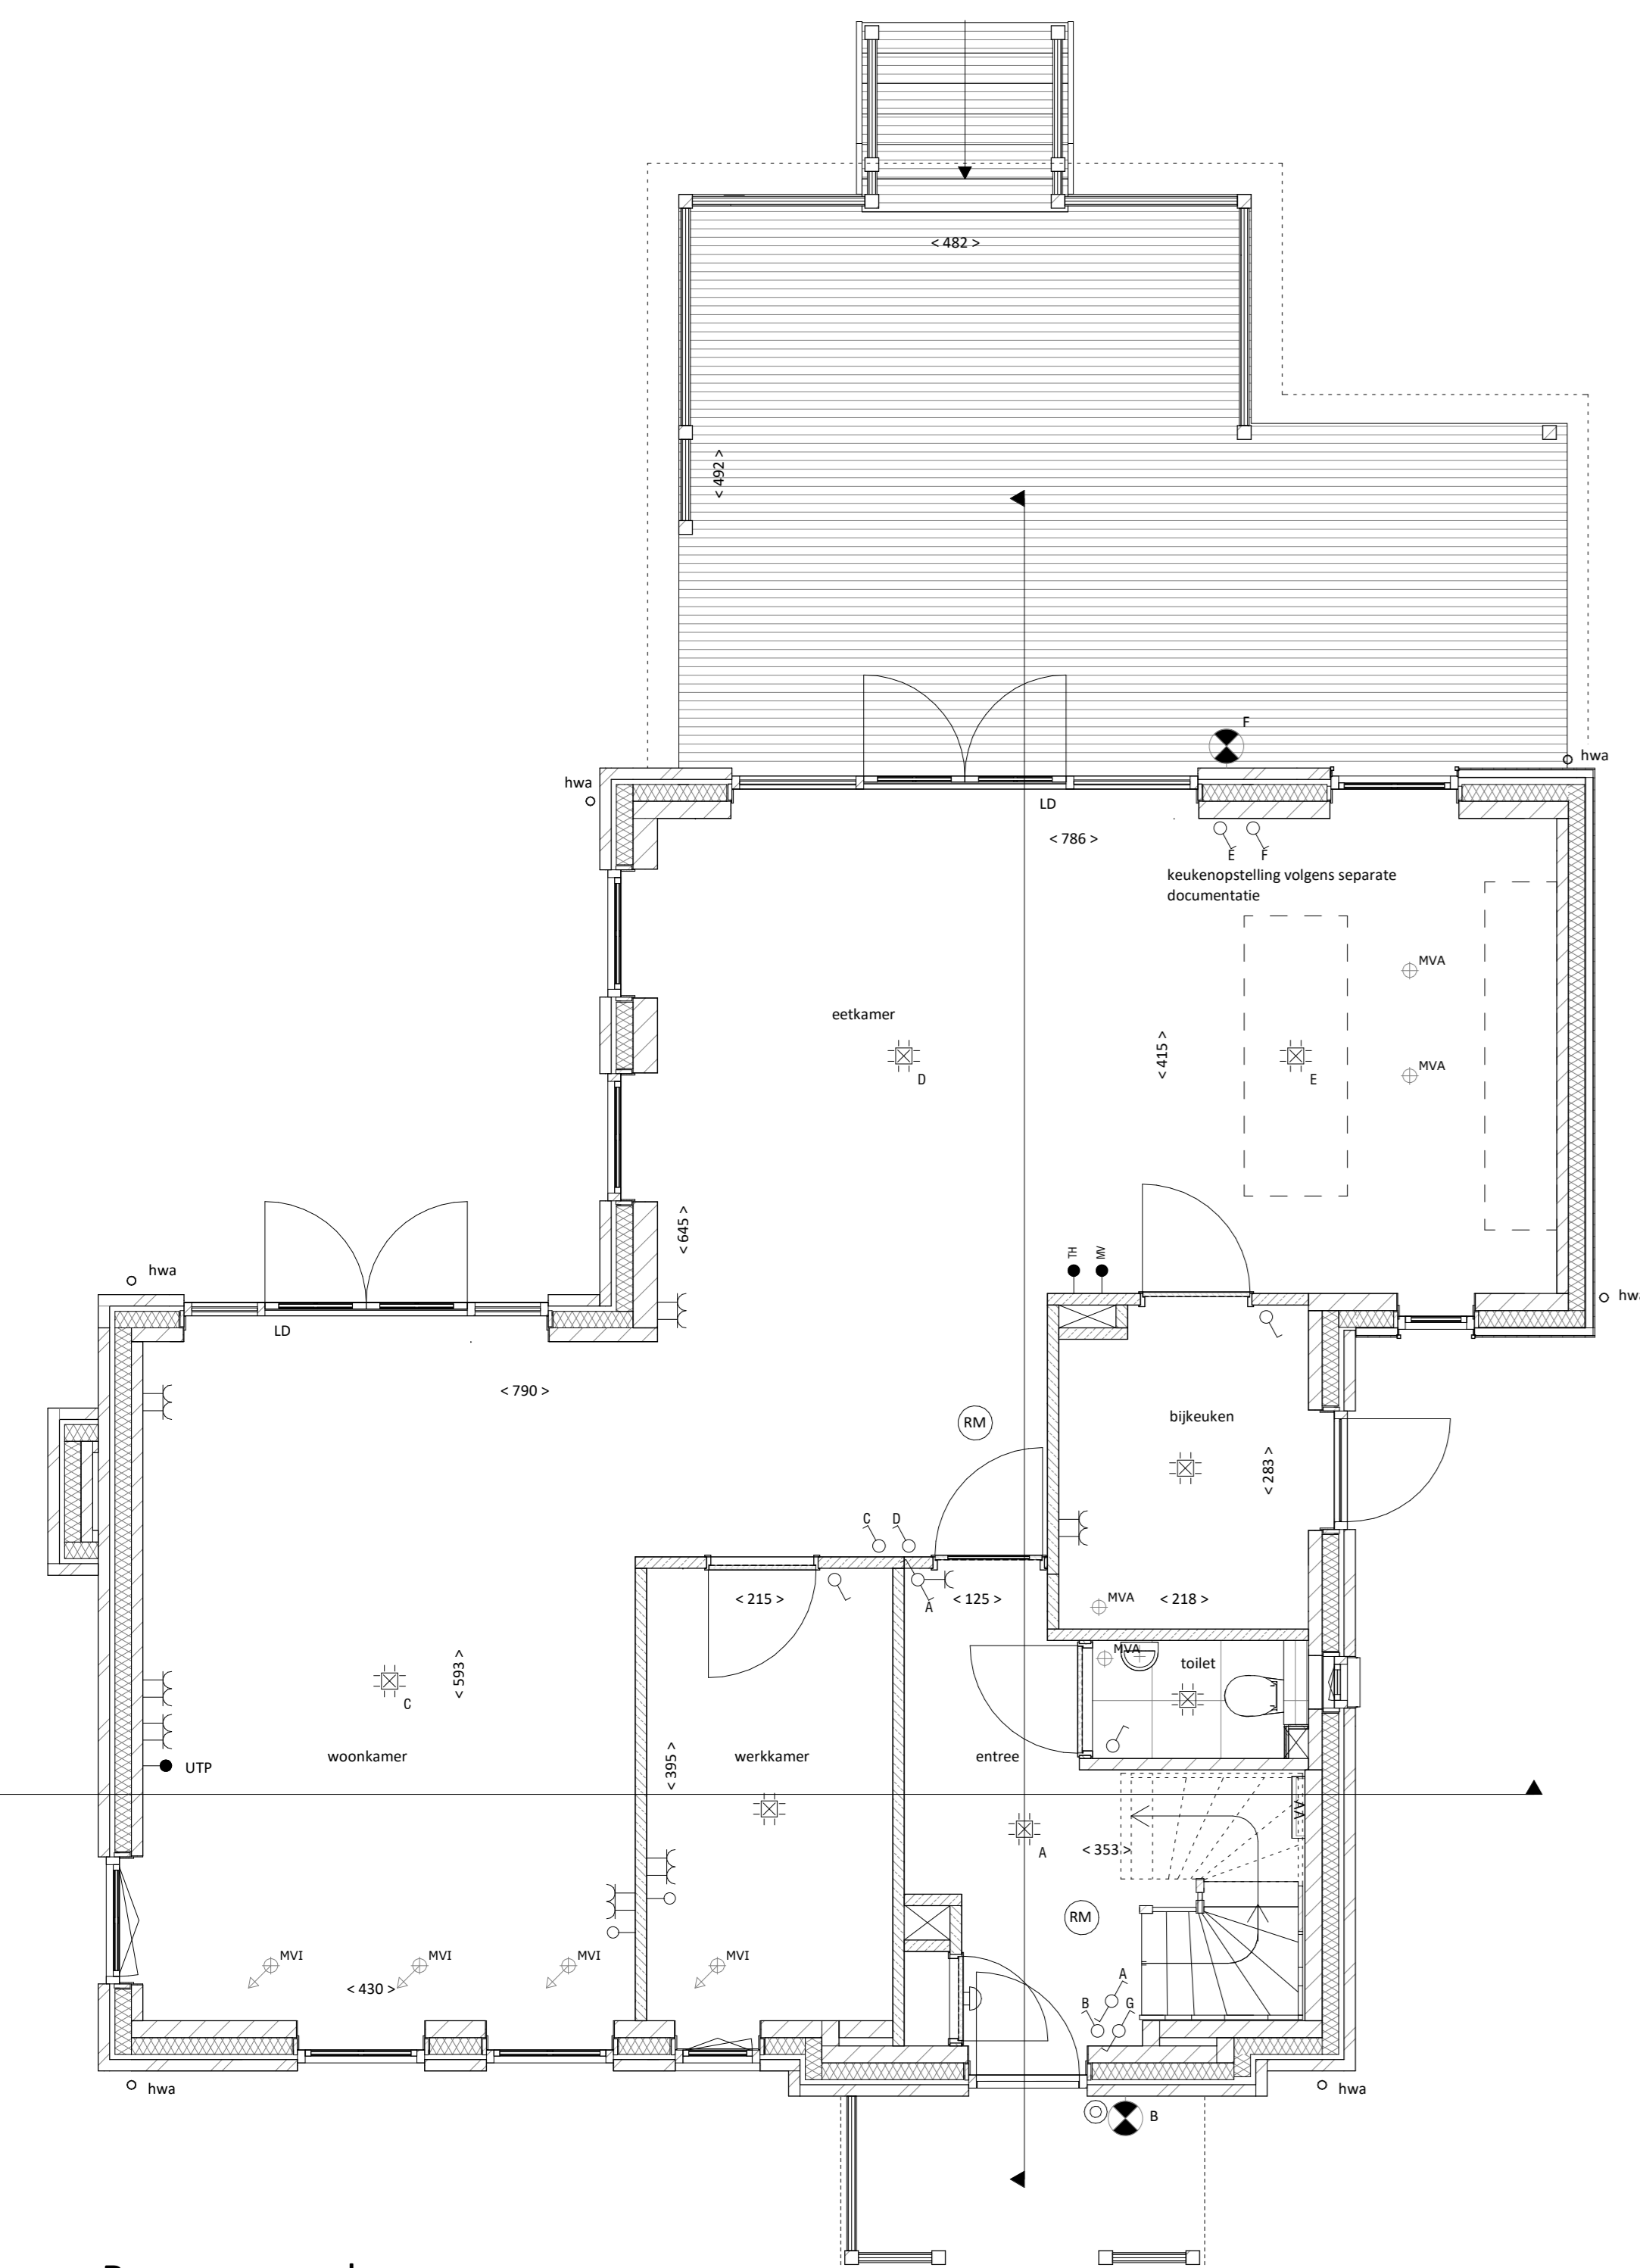

**Begane grond**  
Schaal: 1 : 50

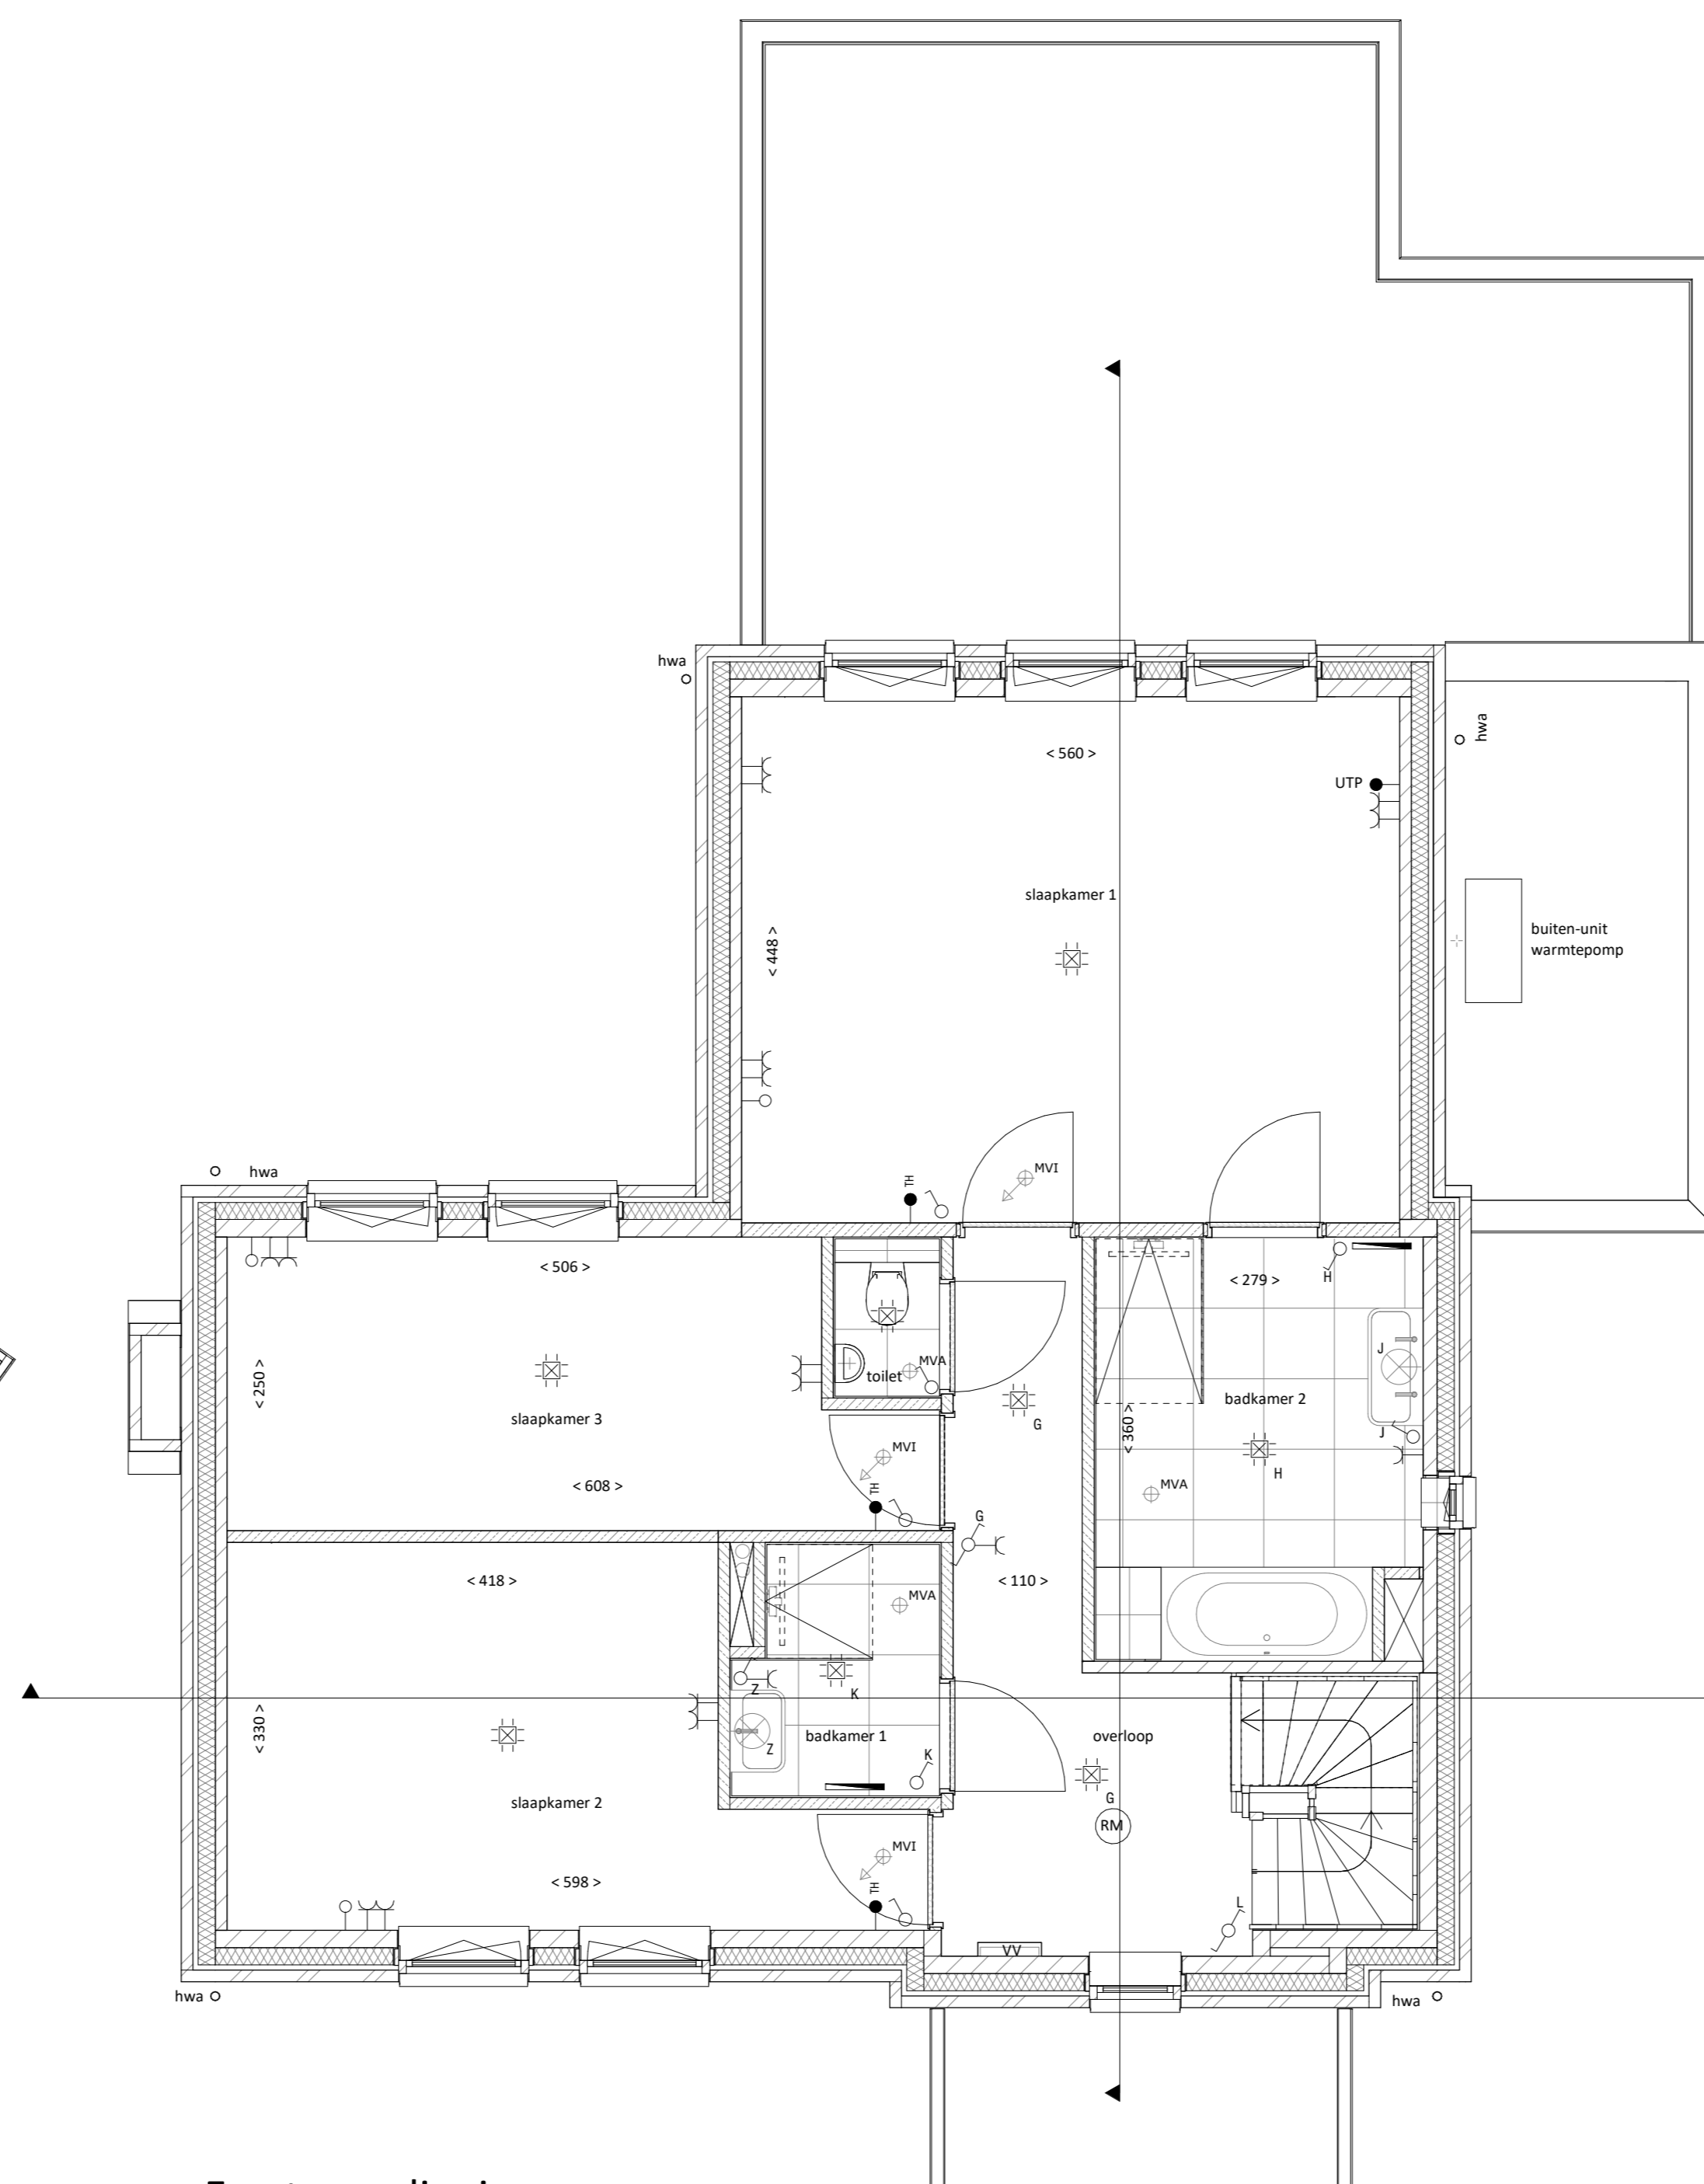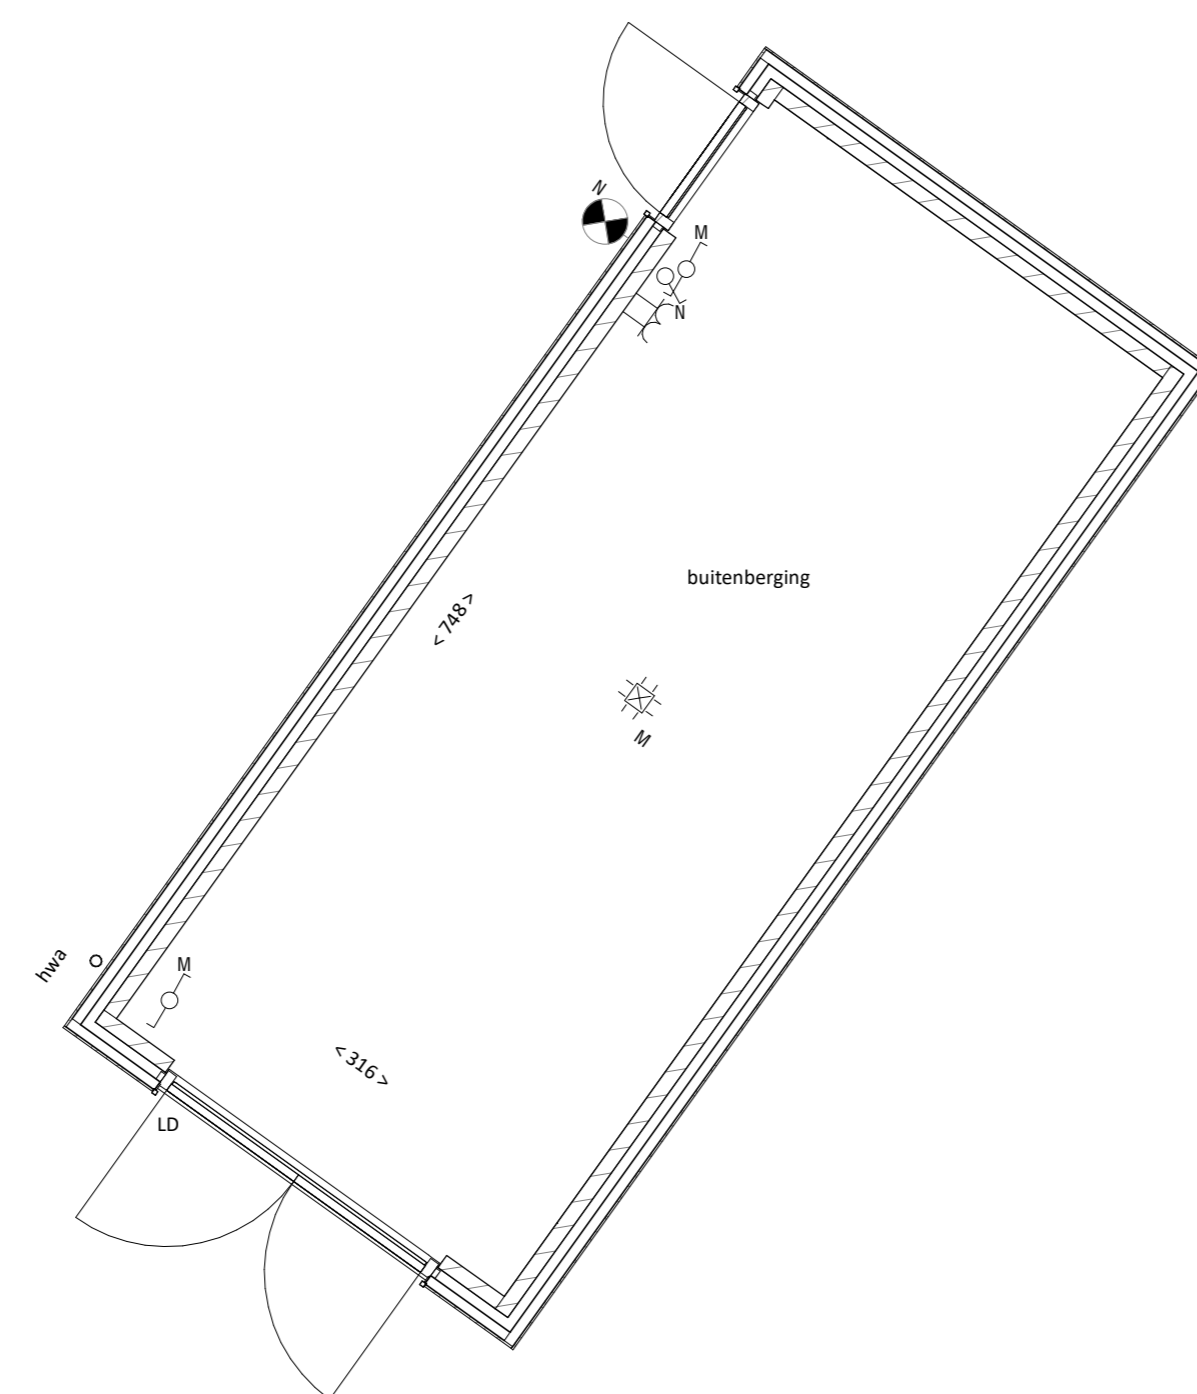

**Eerste verdieping**  
Schaal: 1 : 50

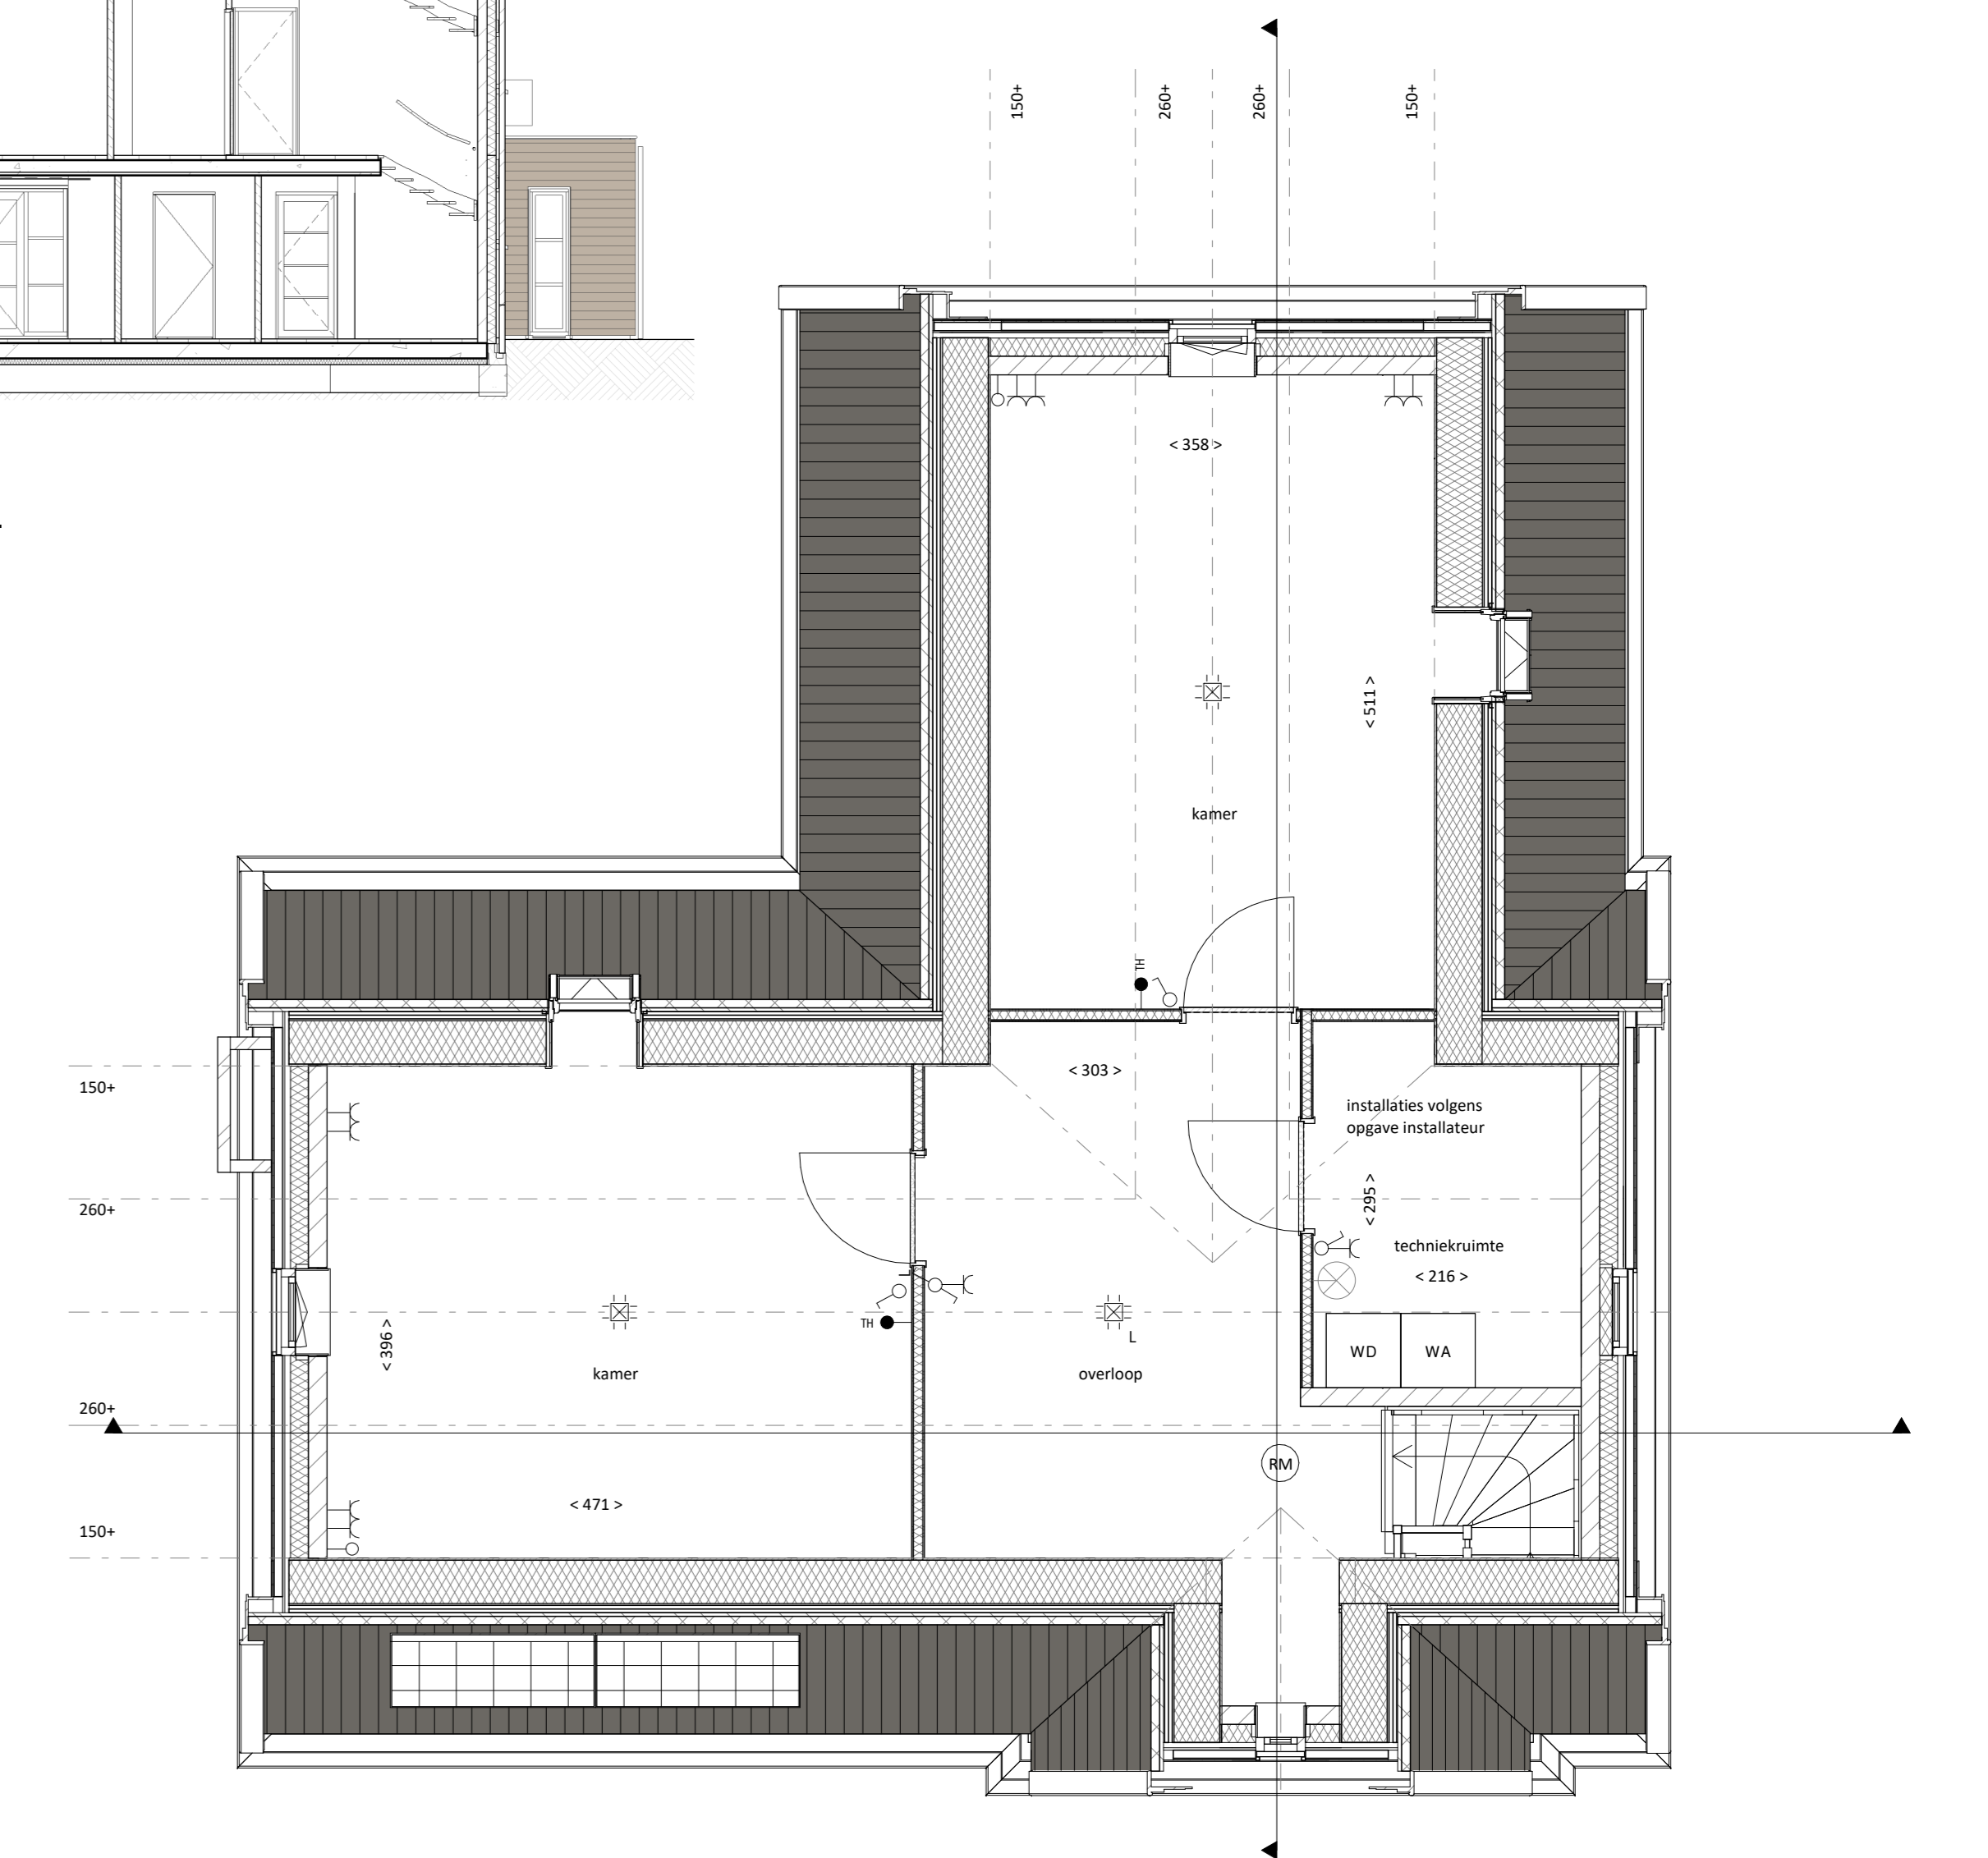

**Tweede verdieping**  
Schaal: 1 : 50



**OOLDERVESTE  
AAN 'T WATER**

Project  
35 woningen Aan het Water

Schaal  
1:50/1:100

Datum  
04-07-2022

VK-A1