





Voorgevel
Schaal: 1 : 100

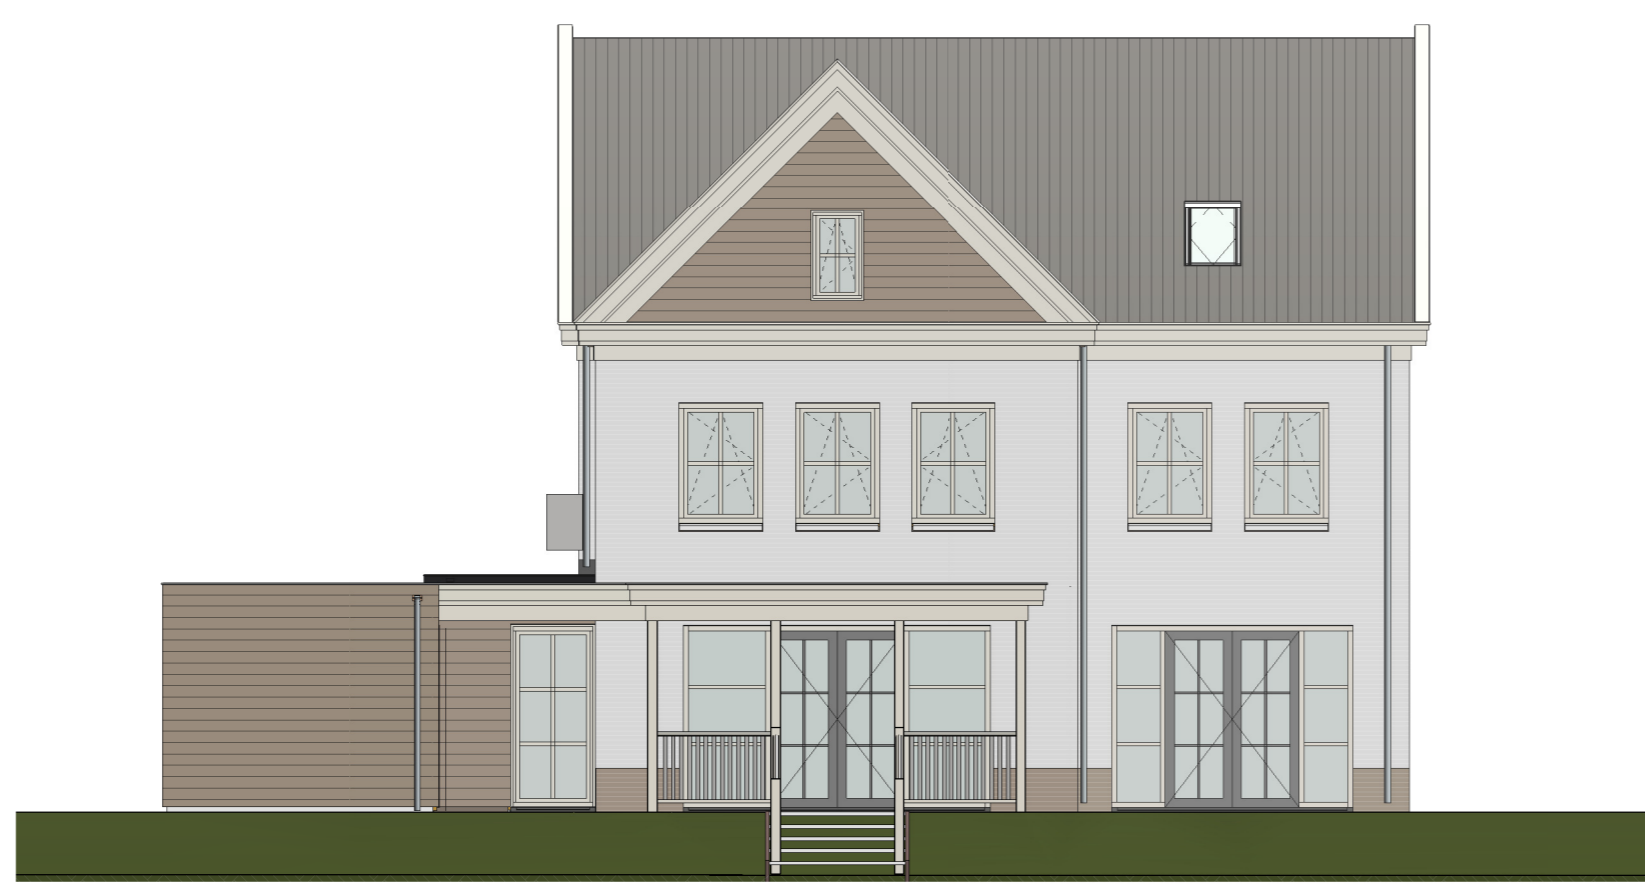

Achtergevel
Schaal: 1 : 100

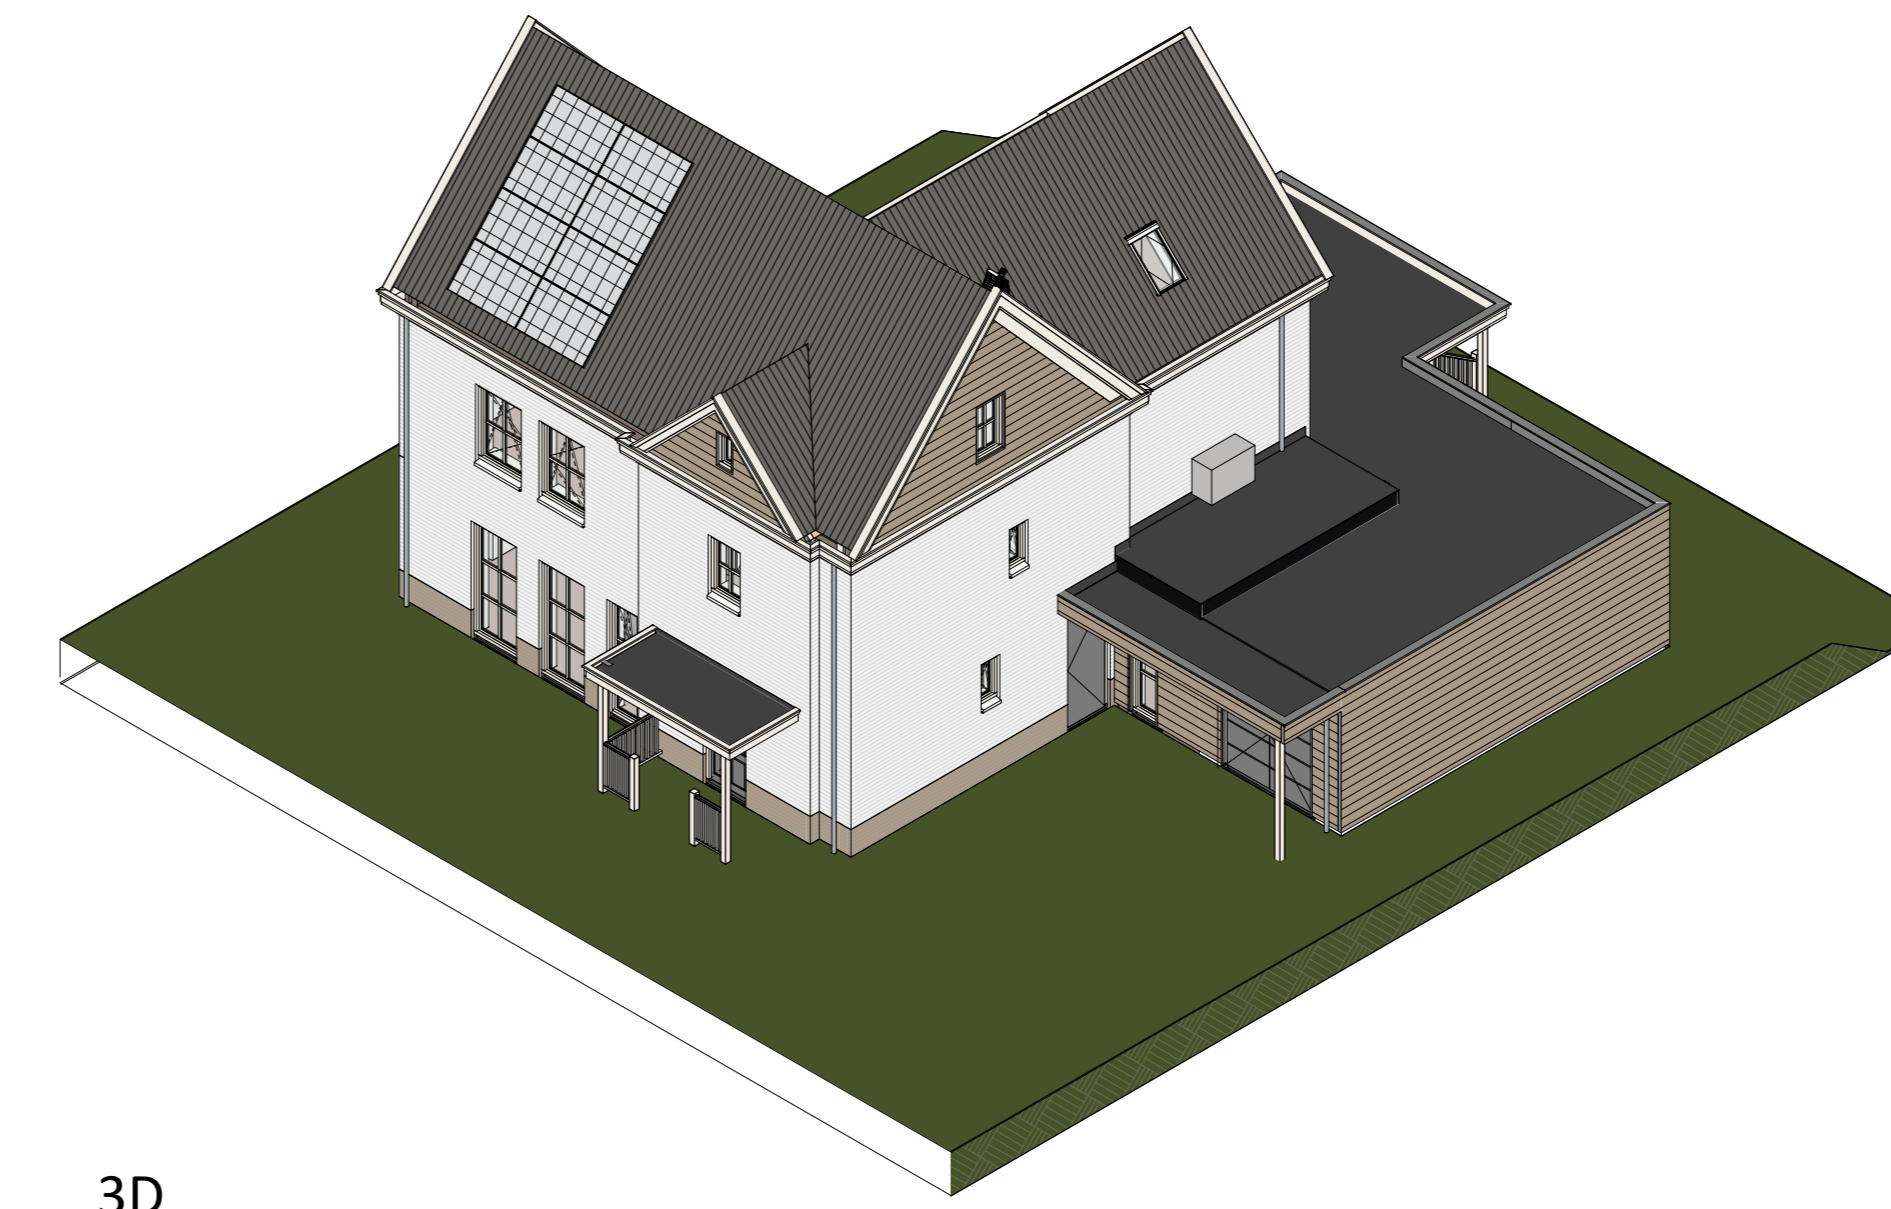

3D



Rechter zijgevel
Schaal: 1 : 100



Linker zijgevel
Schaal: 1 : 100




Doorsnede
Schaal: 1 : 100




Doorsnede
Schaal: 1 : 100


- LEGENDA INSTALLATIE**
- plafondlichtpunt
 - wandlichtpunt
 - buitenwandlichtpunt
 - entree schakelaar
 - wisselschakelaar
 - MVA - toevoerpunt ventilatie
 - MVA - afvoerpunt ventilatie
 - enkele wandcontactdoos met randaarde
 - dubbele wandcontactdoos met randaarde
 - aansluitpunt loes
 - aansluitpunt bedraad
 - M - aansluitpunt bedraad t.b.v. thermostat
 - M - bediening ventilatie
 - beltrucker
 - scheel
 - loopdeur
- LEGENDA WERKSTUKE**
- elektrische radiator
 - verder vloerverwarming
 - aanbouwstraler
 - W/M/WD - opstelplaats wasmachine/waasdroger
 - rookmelder
- LEGENDA MATERIALEN**
- baksteen
 - metaalbeplating
 - cellenbeton
 - gepoftebeton gevelsteen
 - metalenwerk
 - isolatie
- De exacte positie van de ventilatiepunten roder te bekijken door de installateur.
- De posities van installaties en sanitair zijn indicatief getekend.
- De weergegeven maatvoering is in centimeters.

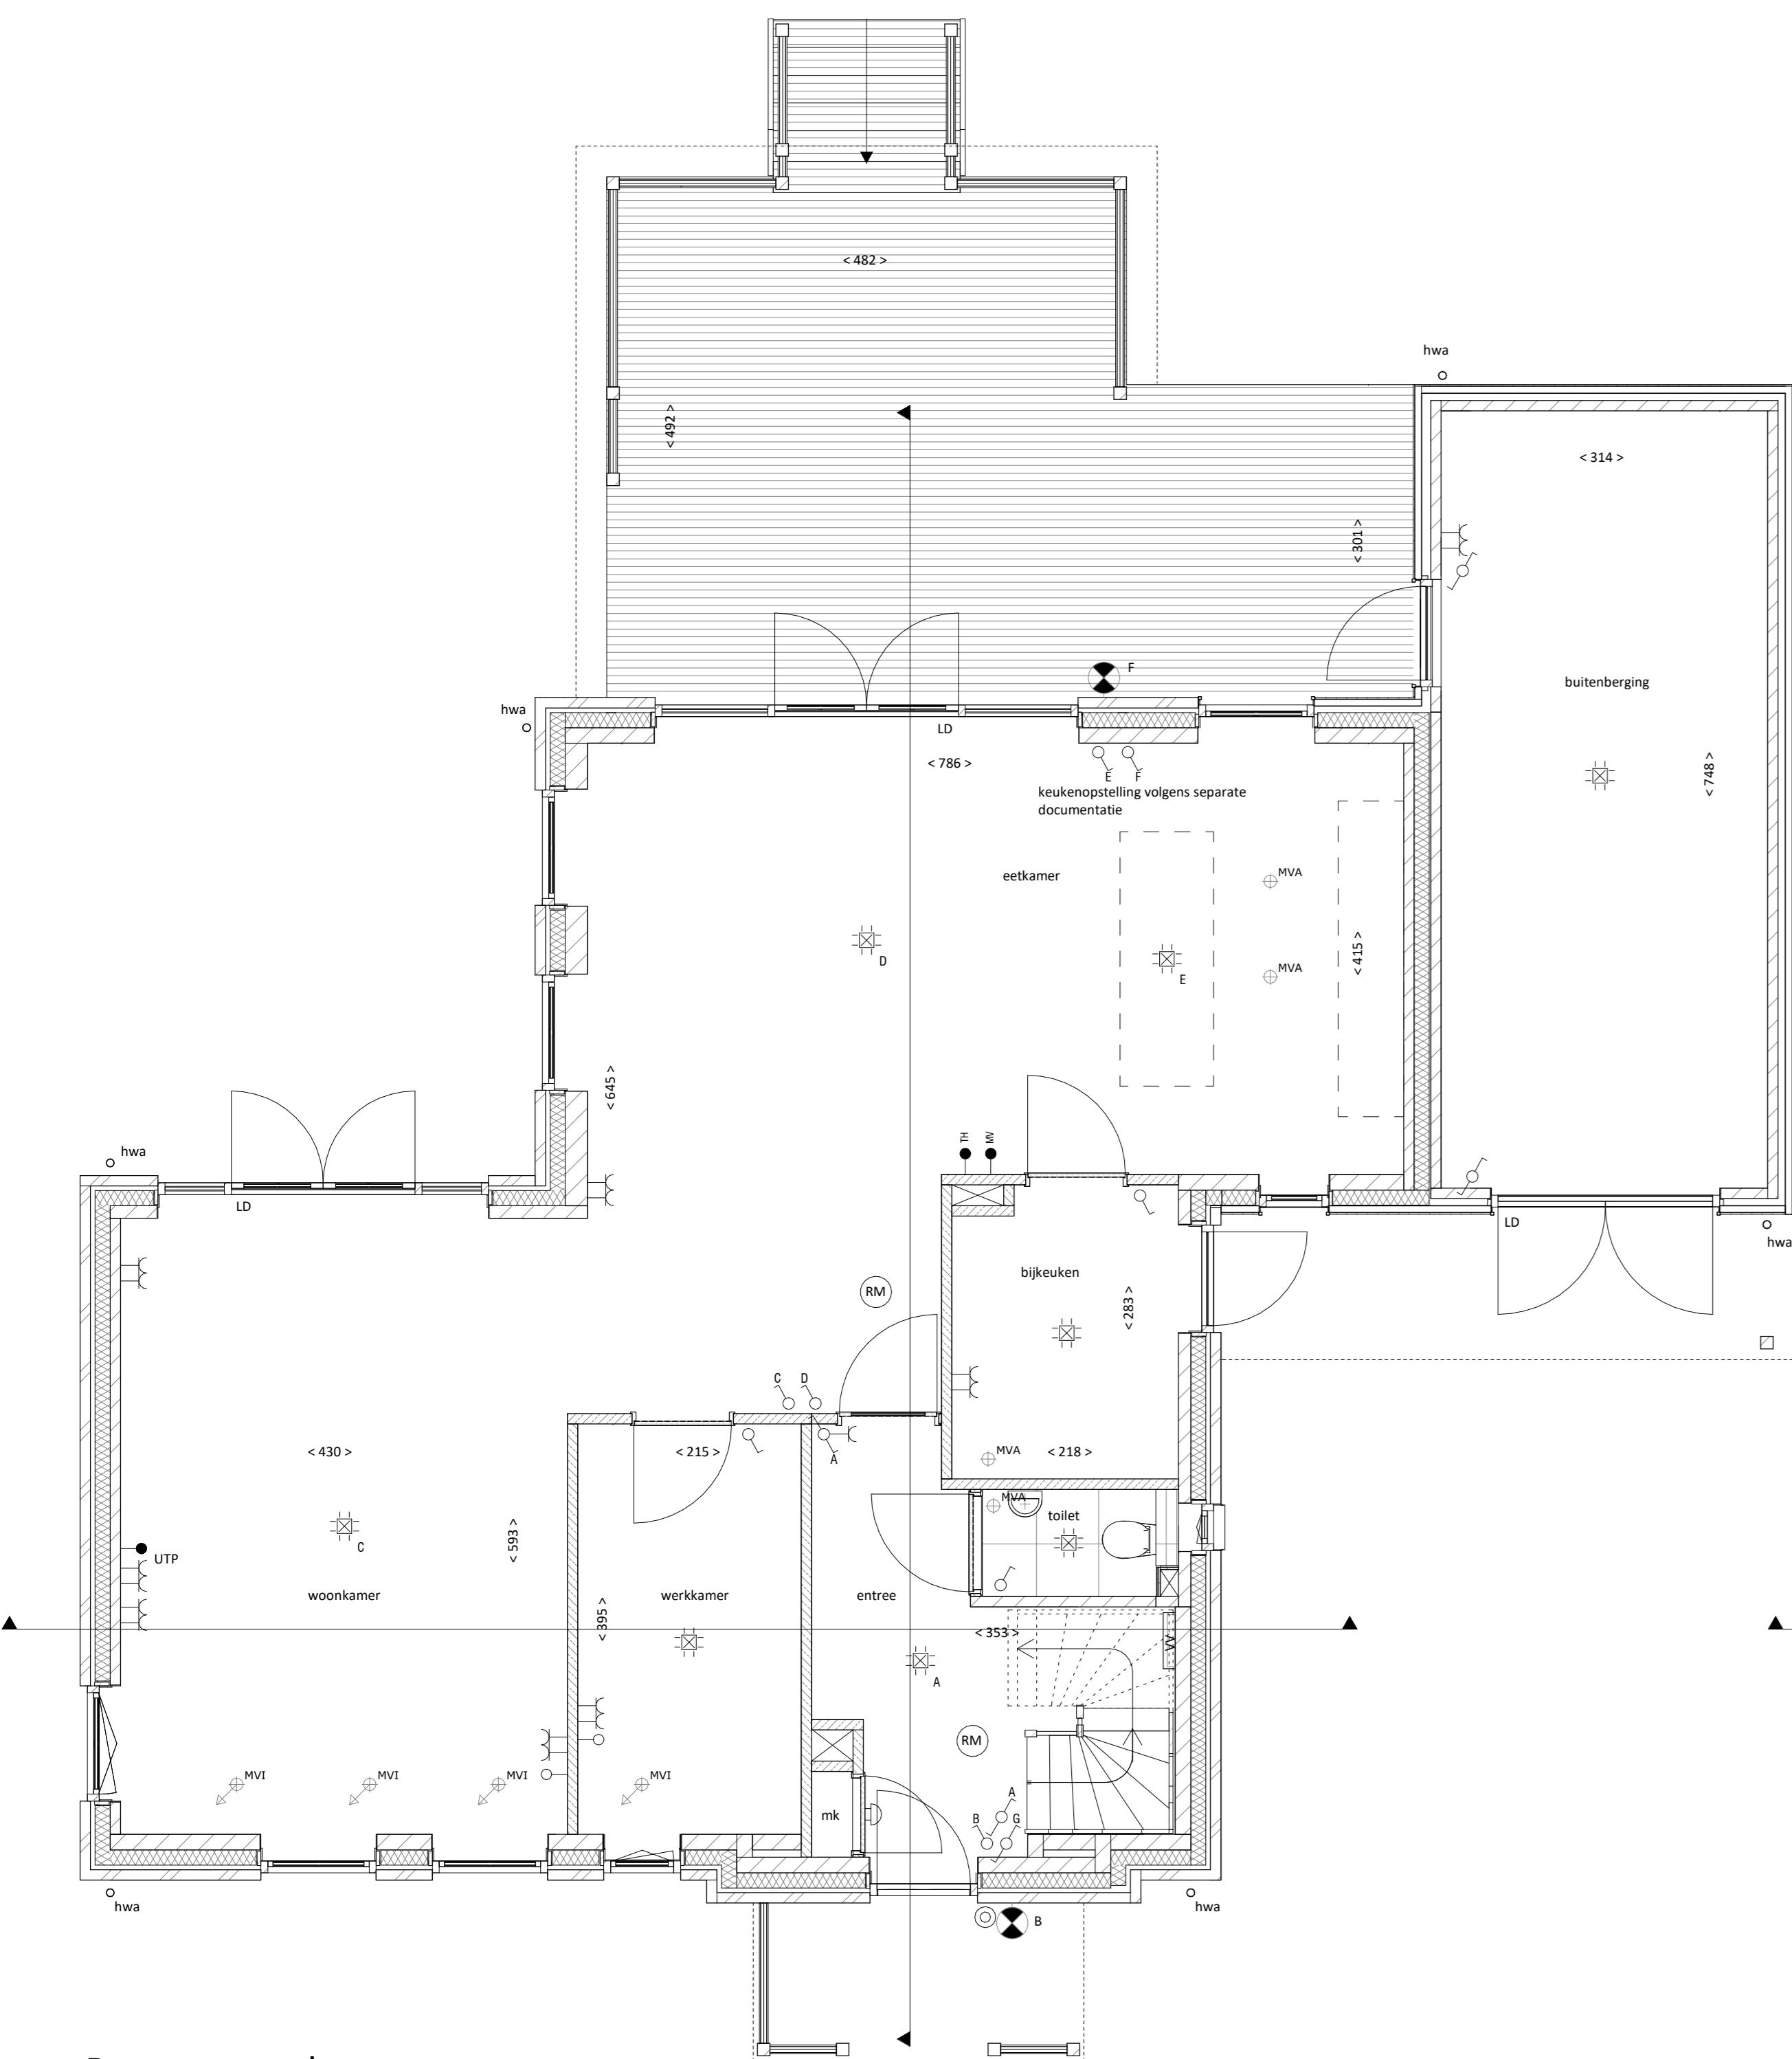

Begane grond
Schaal: 1 : 50

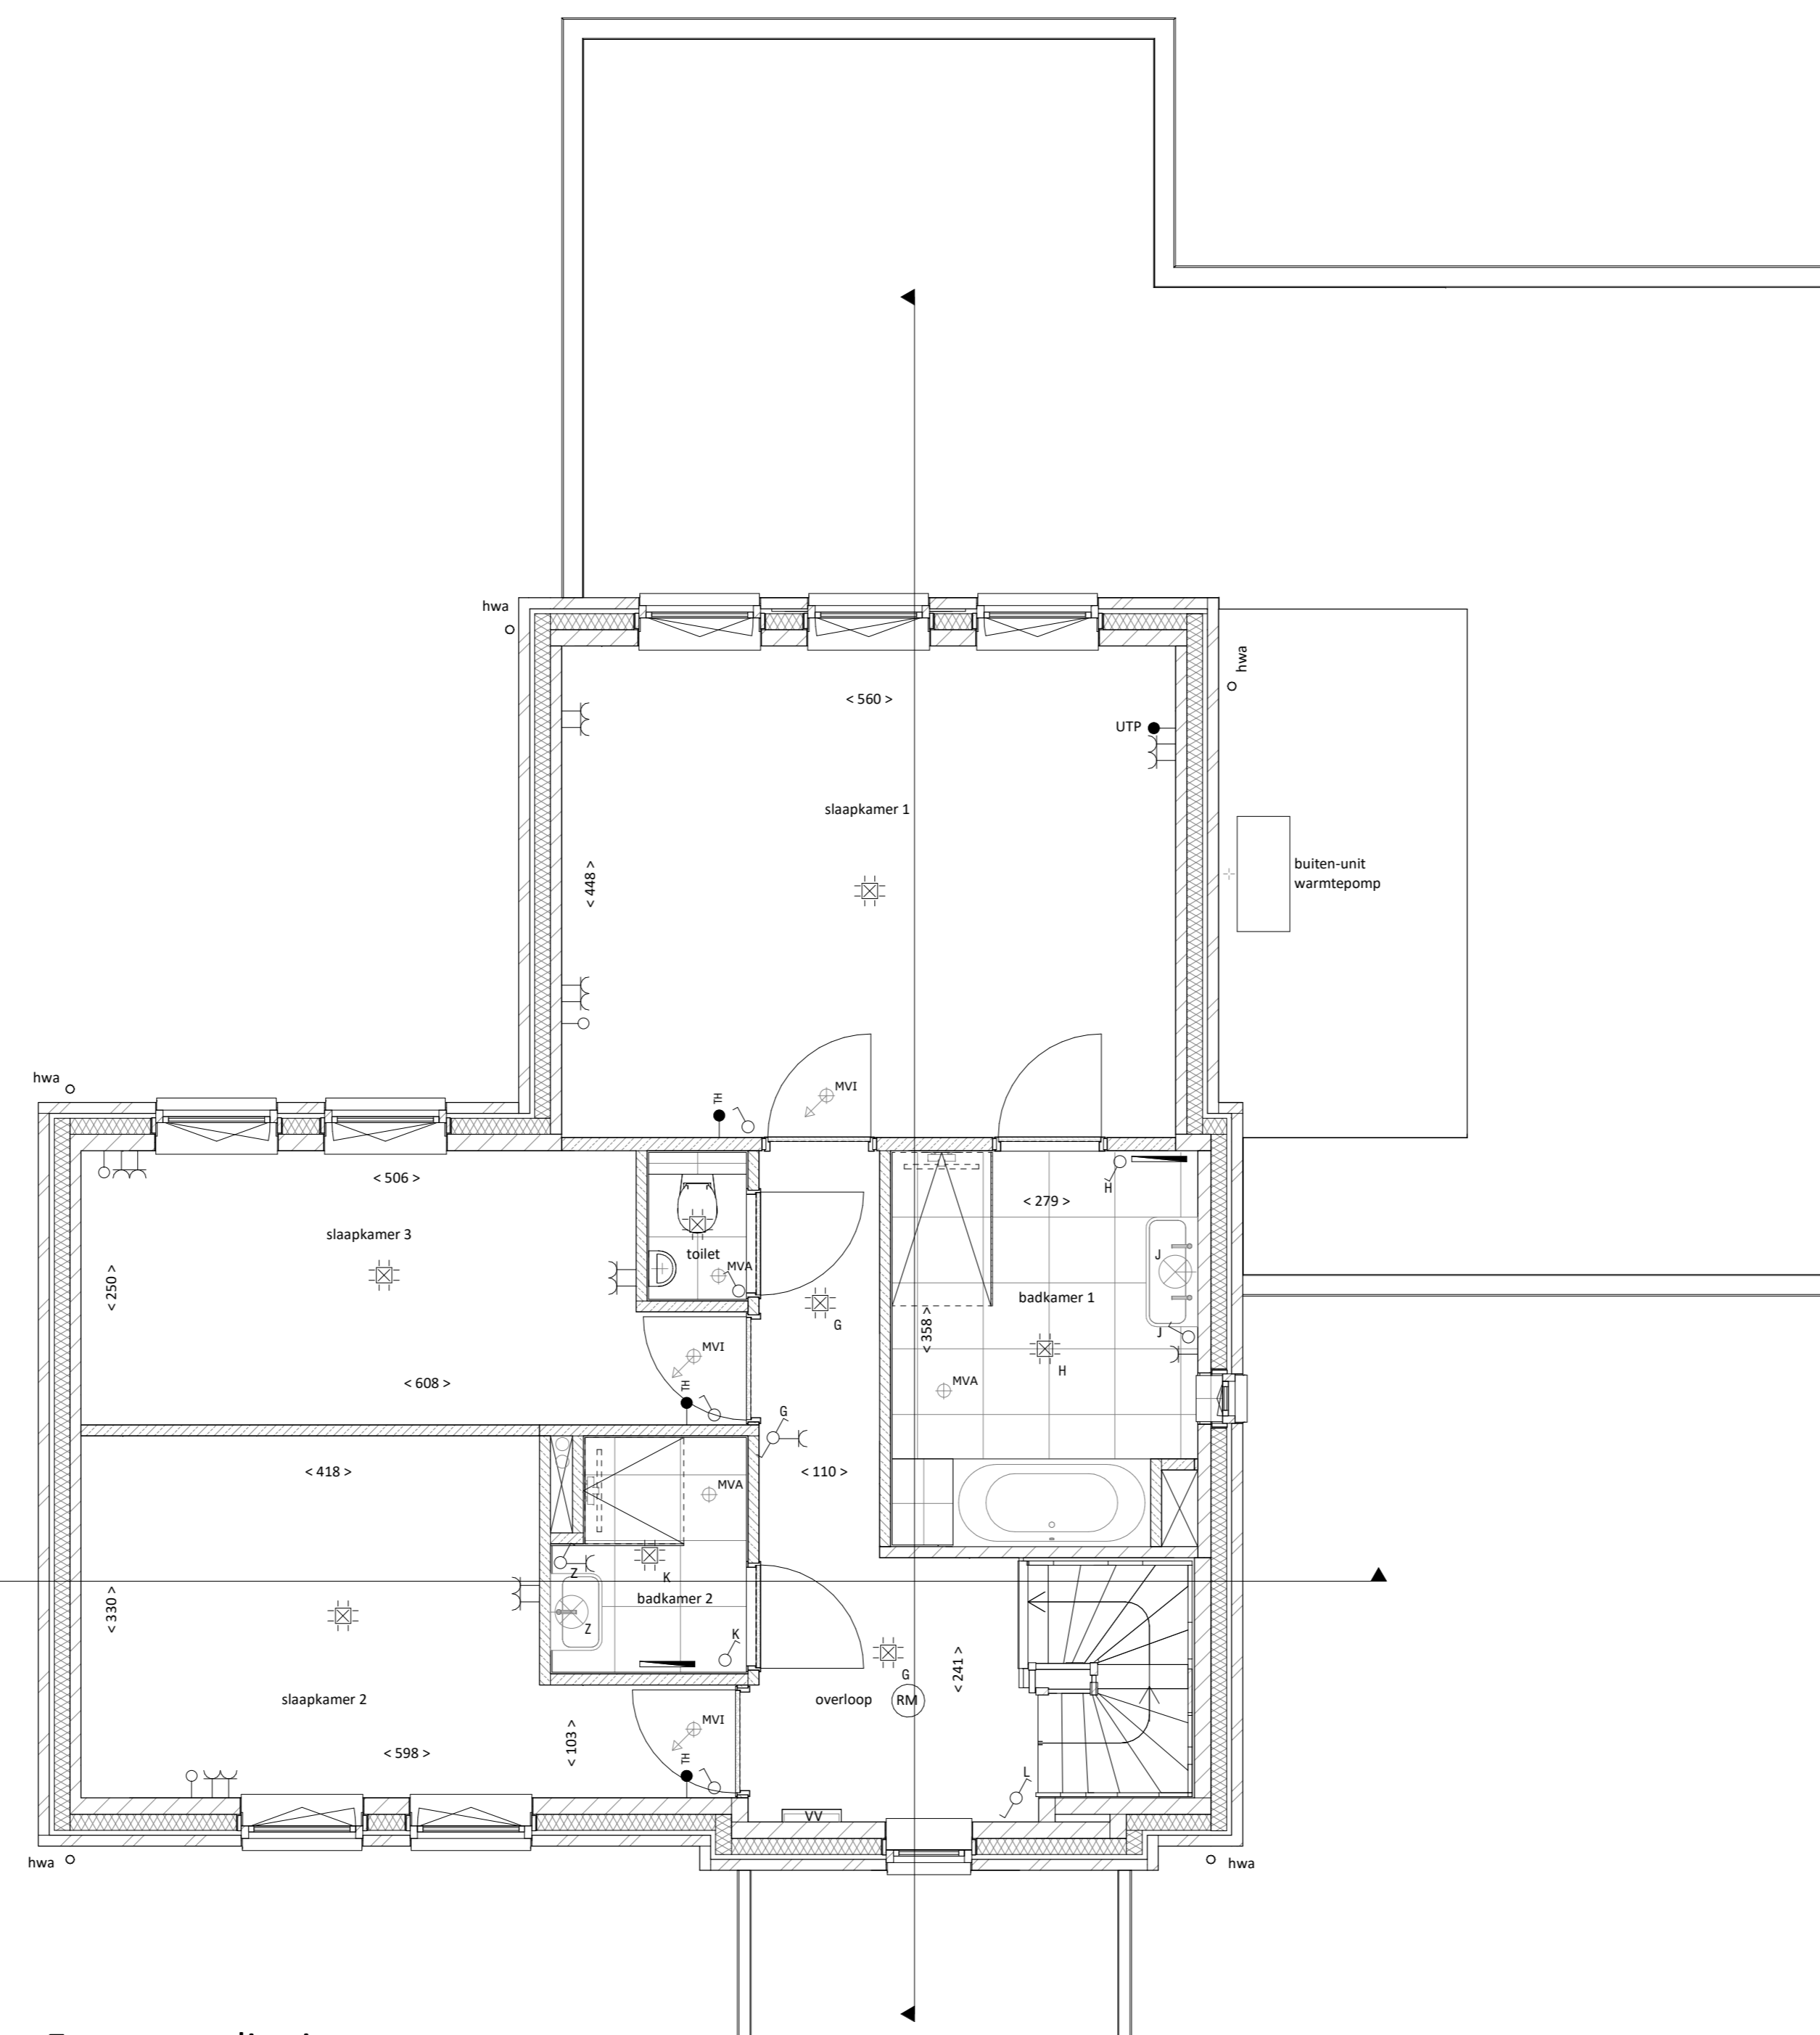

Eerste verdieping
Schaal: 1 : 50

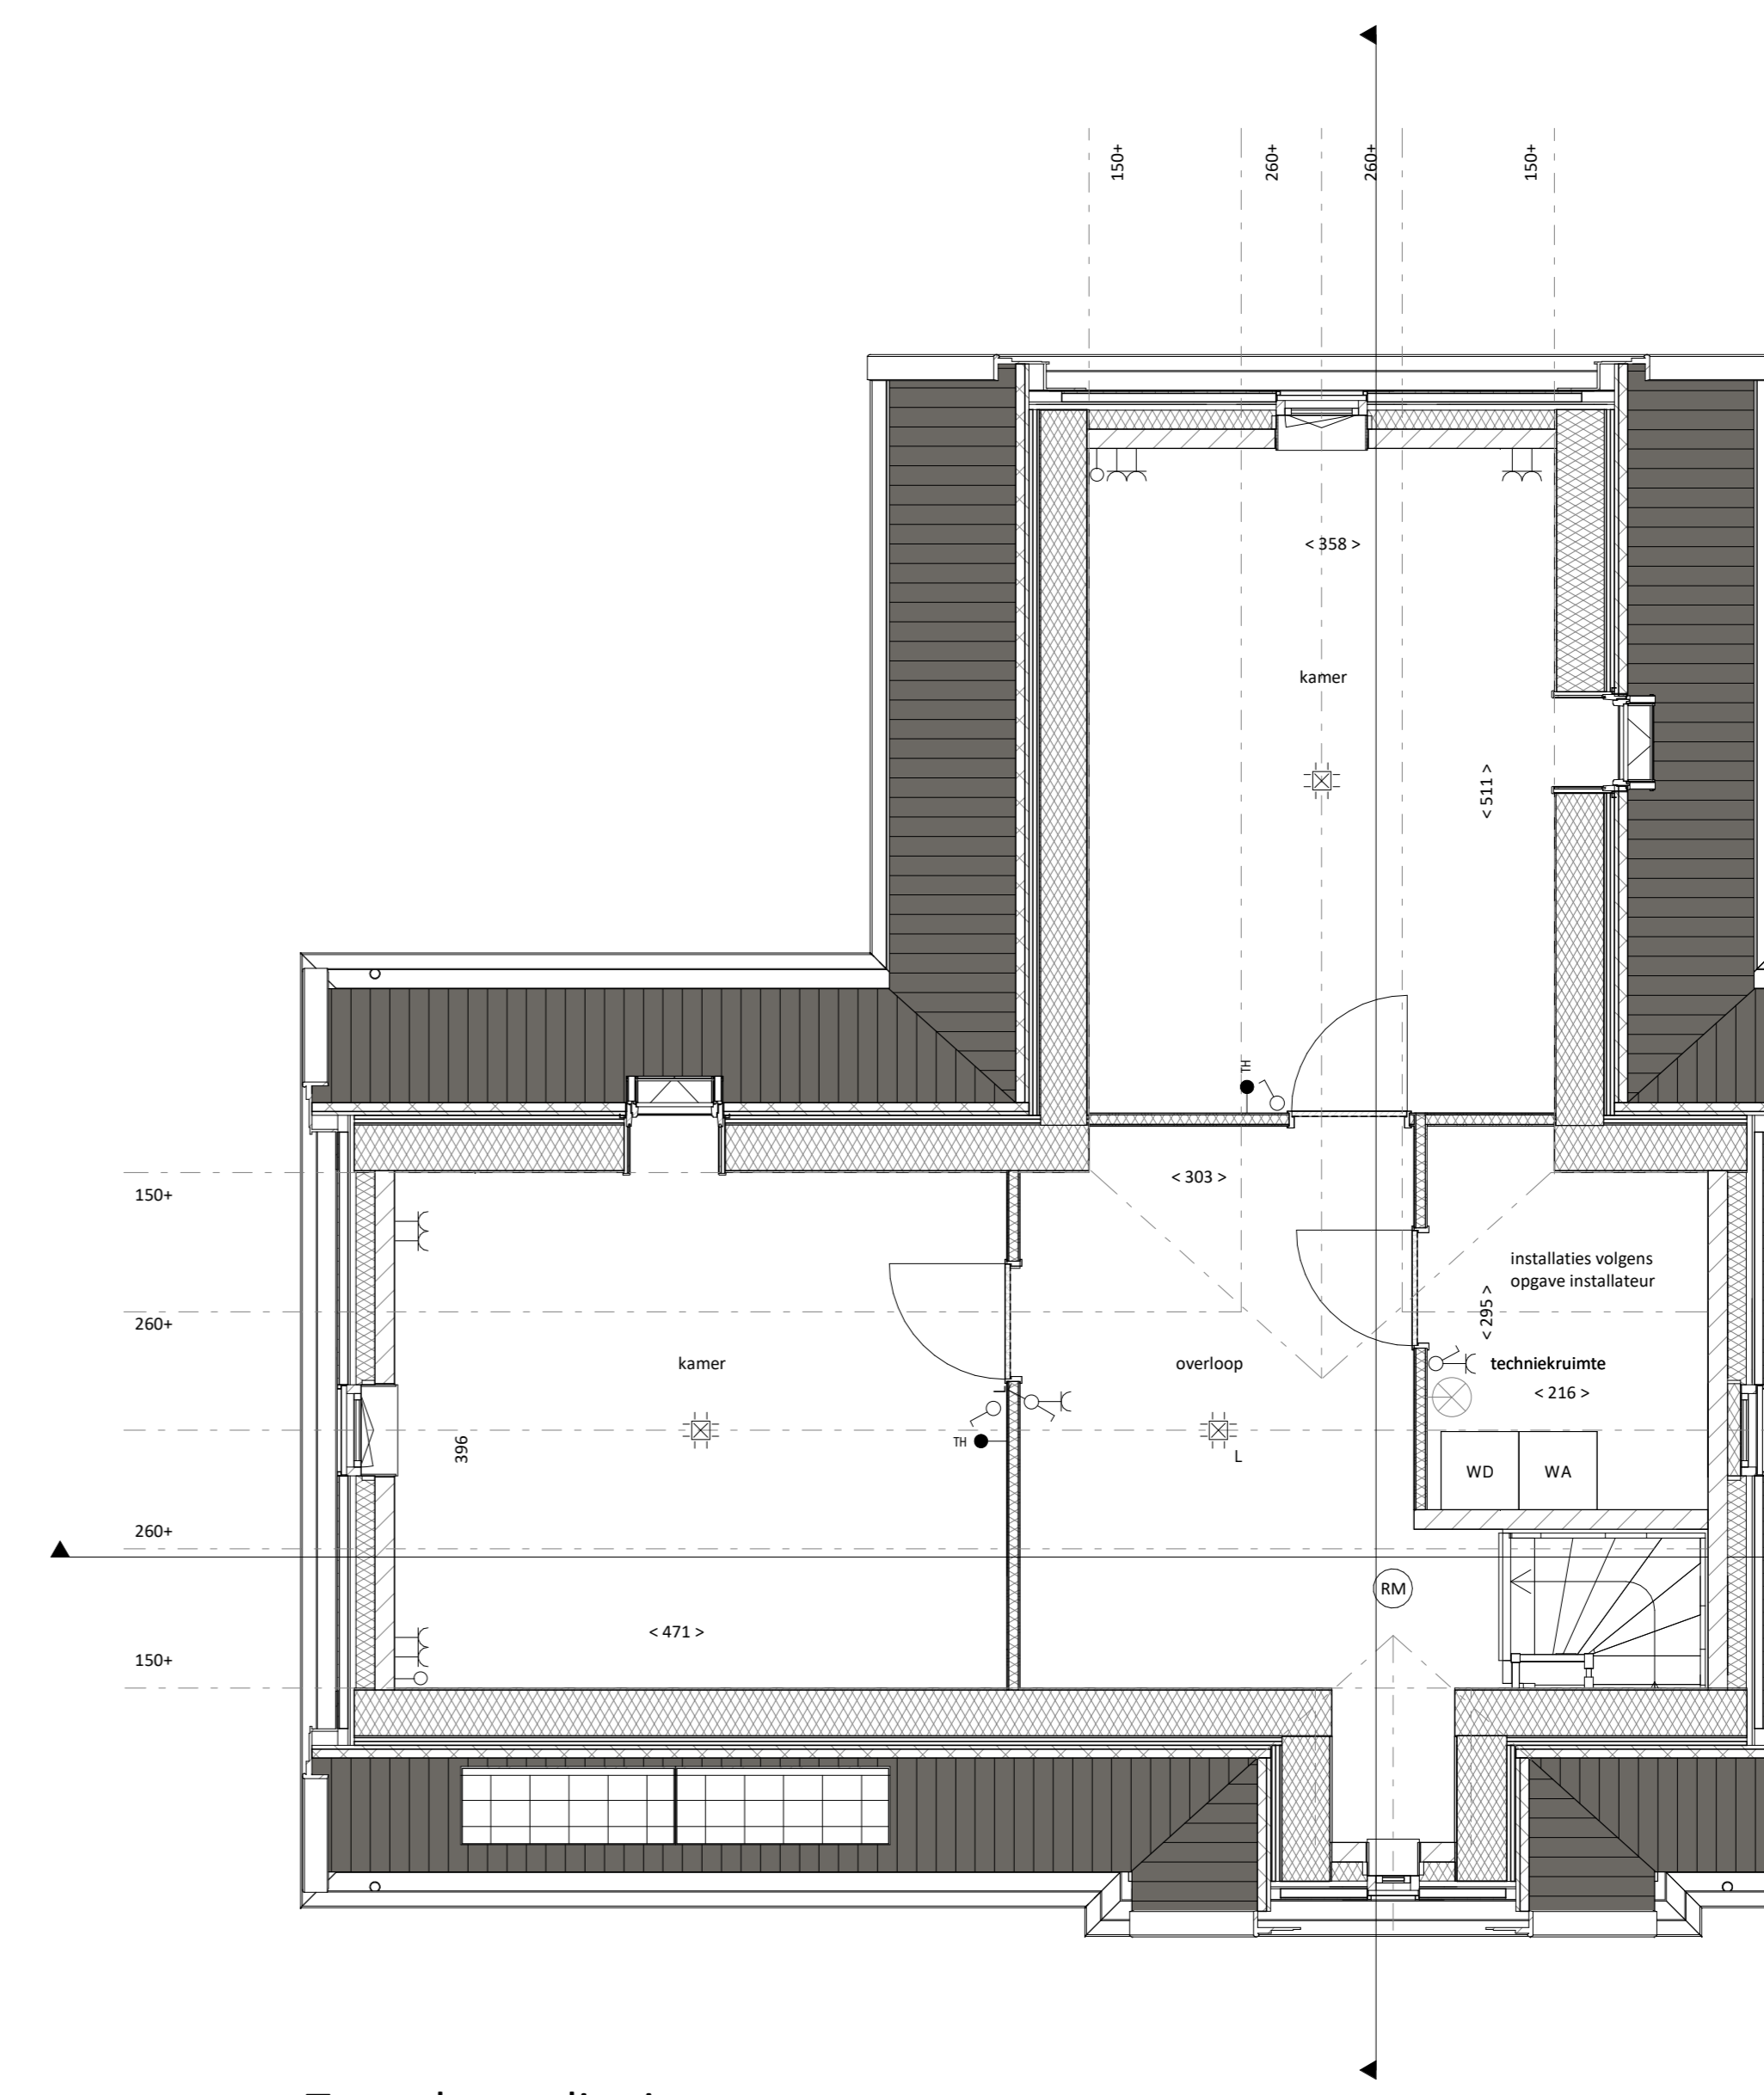

Tweede verdieping
Schaal: 1 : 50



**OOLDERVESTE
AAN 'T WATER**

Project
35 woningen Aan het Water

Schaal:
1:50/1:100
Datum:
04-07-2022

Belegplaat
Woning type A
kavel 28

VK-A