





Voorgevel
Schaal: 1 : 100



Achtergevel
Schaal: 1 : 100

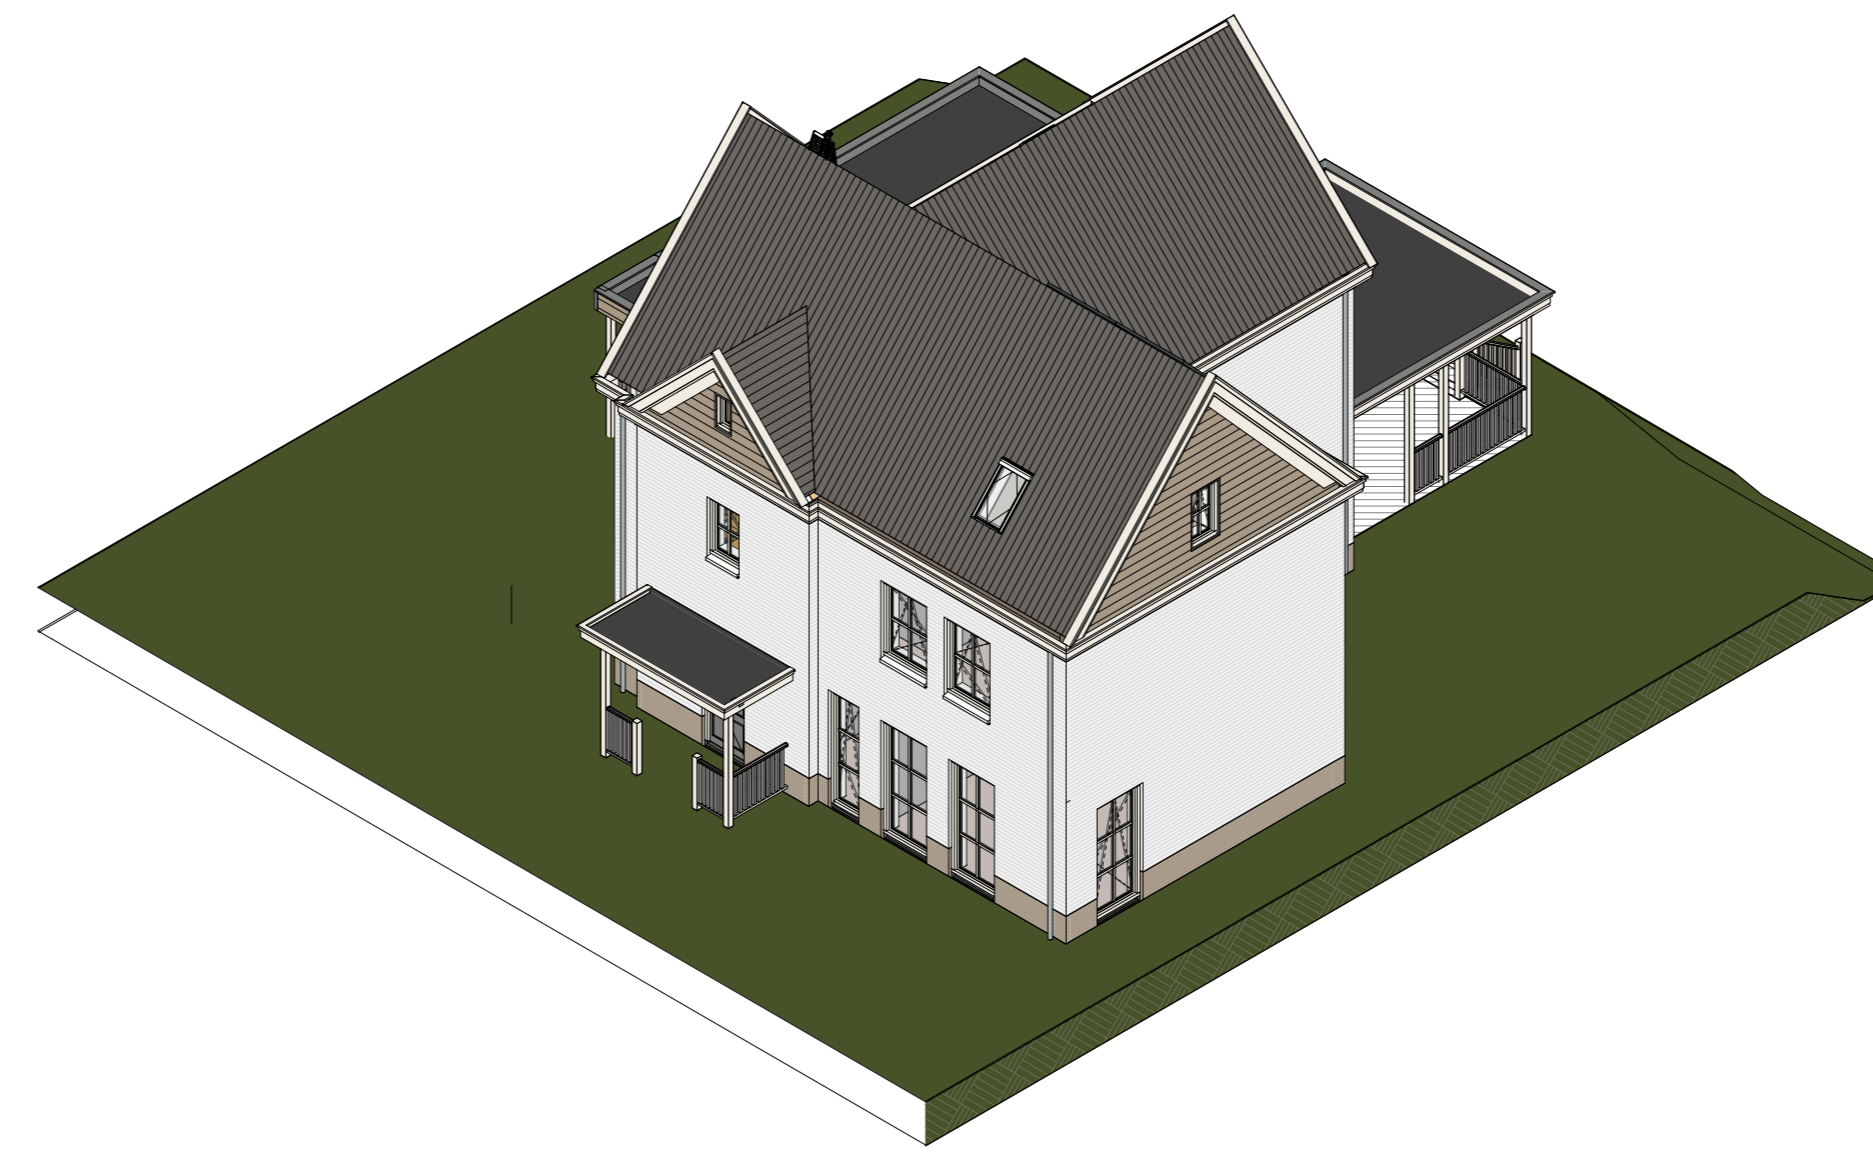

3D

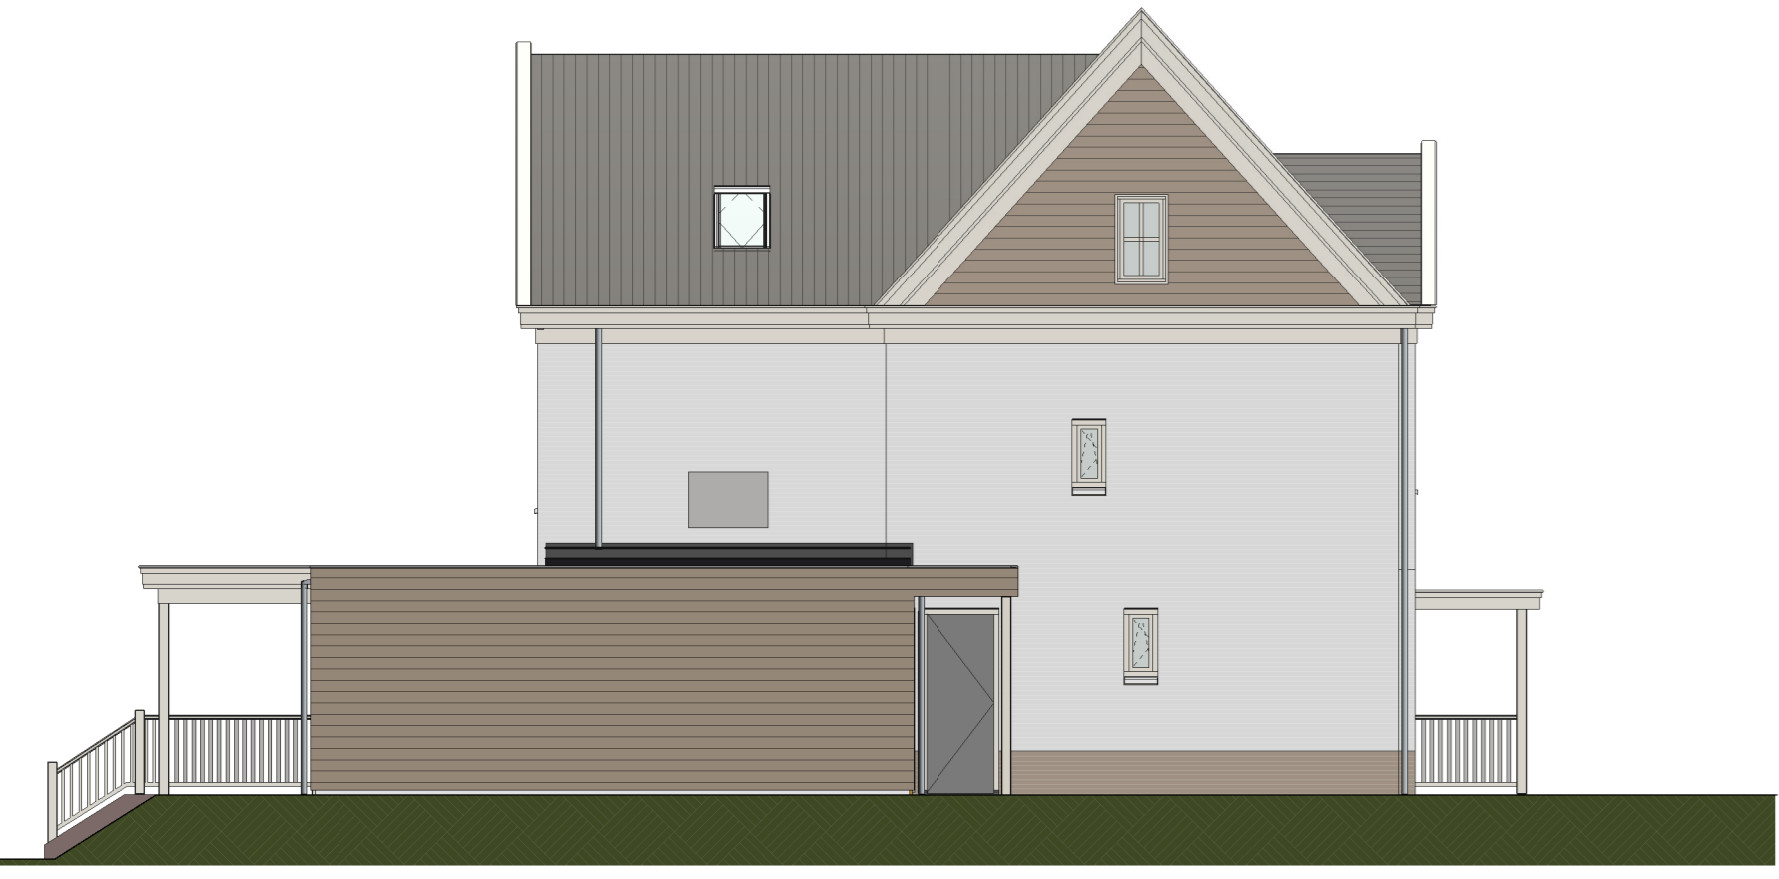

Linker zijgevel
Schaal: 1 : 100



Rechter zijgevel
Schaal: 1 : 100



Doorsnede
Schaal: 1 : 100



Doorsnede
Schaal: 1 : 100


- LEGENDA SYMBOLEN**
- ⊕ - plafondlichtpunt
 - ⊗ - wandlichtpunt
 - ⊙ - buitenwandlichtpunt
 - ⊖ - enkelzijdige schuifdeur
 - ⊕ - wisselstakelaar
 - ⊖ - toevoerpunt ventilatie
 - ⊖ - afvoerpunt ventilatie
 - ⊖ - enkele wandcontactdoos met randaarde
 - ⊖ - dubbele wandcontactdoos met randaarde
 - ⊖ - aansluitpunt loes
 - ⊖ - aansluitpunt bedraad
 - ⊖ - aansluitpunt bedraad t.b.v. thermostaat
 - ⊖ - bediening ventilatie
 - ⊖ - bedrukker
 - ⊖ - schel
 - ⊖ - loopdeur
- De exacte positie van de ventilatiepunten ruiter te bepalen door de installateur.
- De posities van installaties en sanitair zijn indicatief getekend.
- De weergegeven maatvoering is in centimeters.

- LEGENDA WERKTEKENEN**
- ⊖ - elektrische radiator
 - ⊖ - verdeler vloerverwarming
 - ⊖ - horendoorvloer
 - ⊖ - spoelkast/wasmachine/waasdroger
 - ⊖ - rookmelder


- LEGENDA MATERIELEN**
- ▨ - kalkzandsteen
 - ▨ - metselwerk
 - ▨ - celenbeton
 - ▨ - geprofileerde gevelpanelen
 - ▨ - metaalwerk
 - ▨ - isolatie



Begane grond
Schaal: 1 : 50

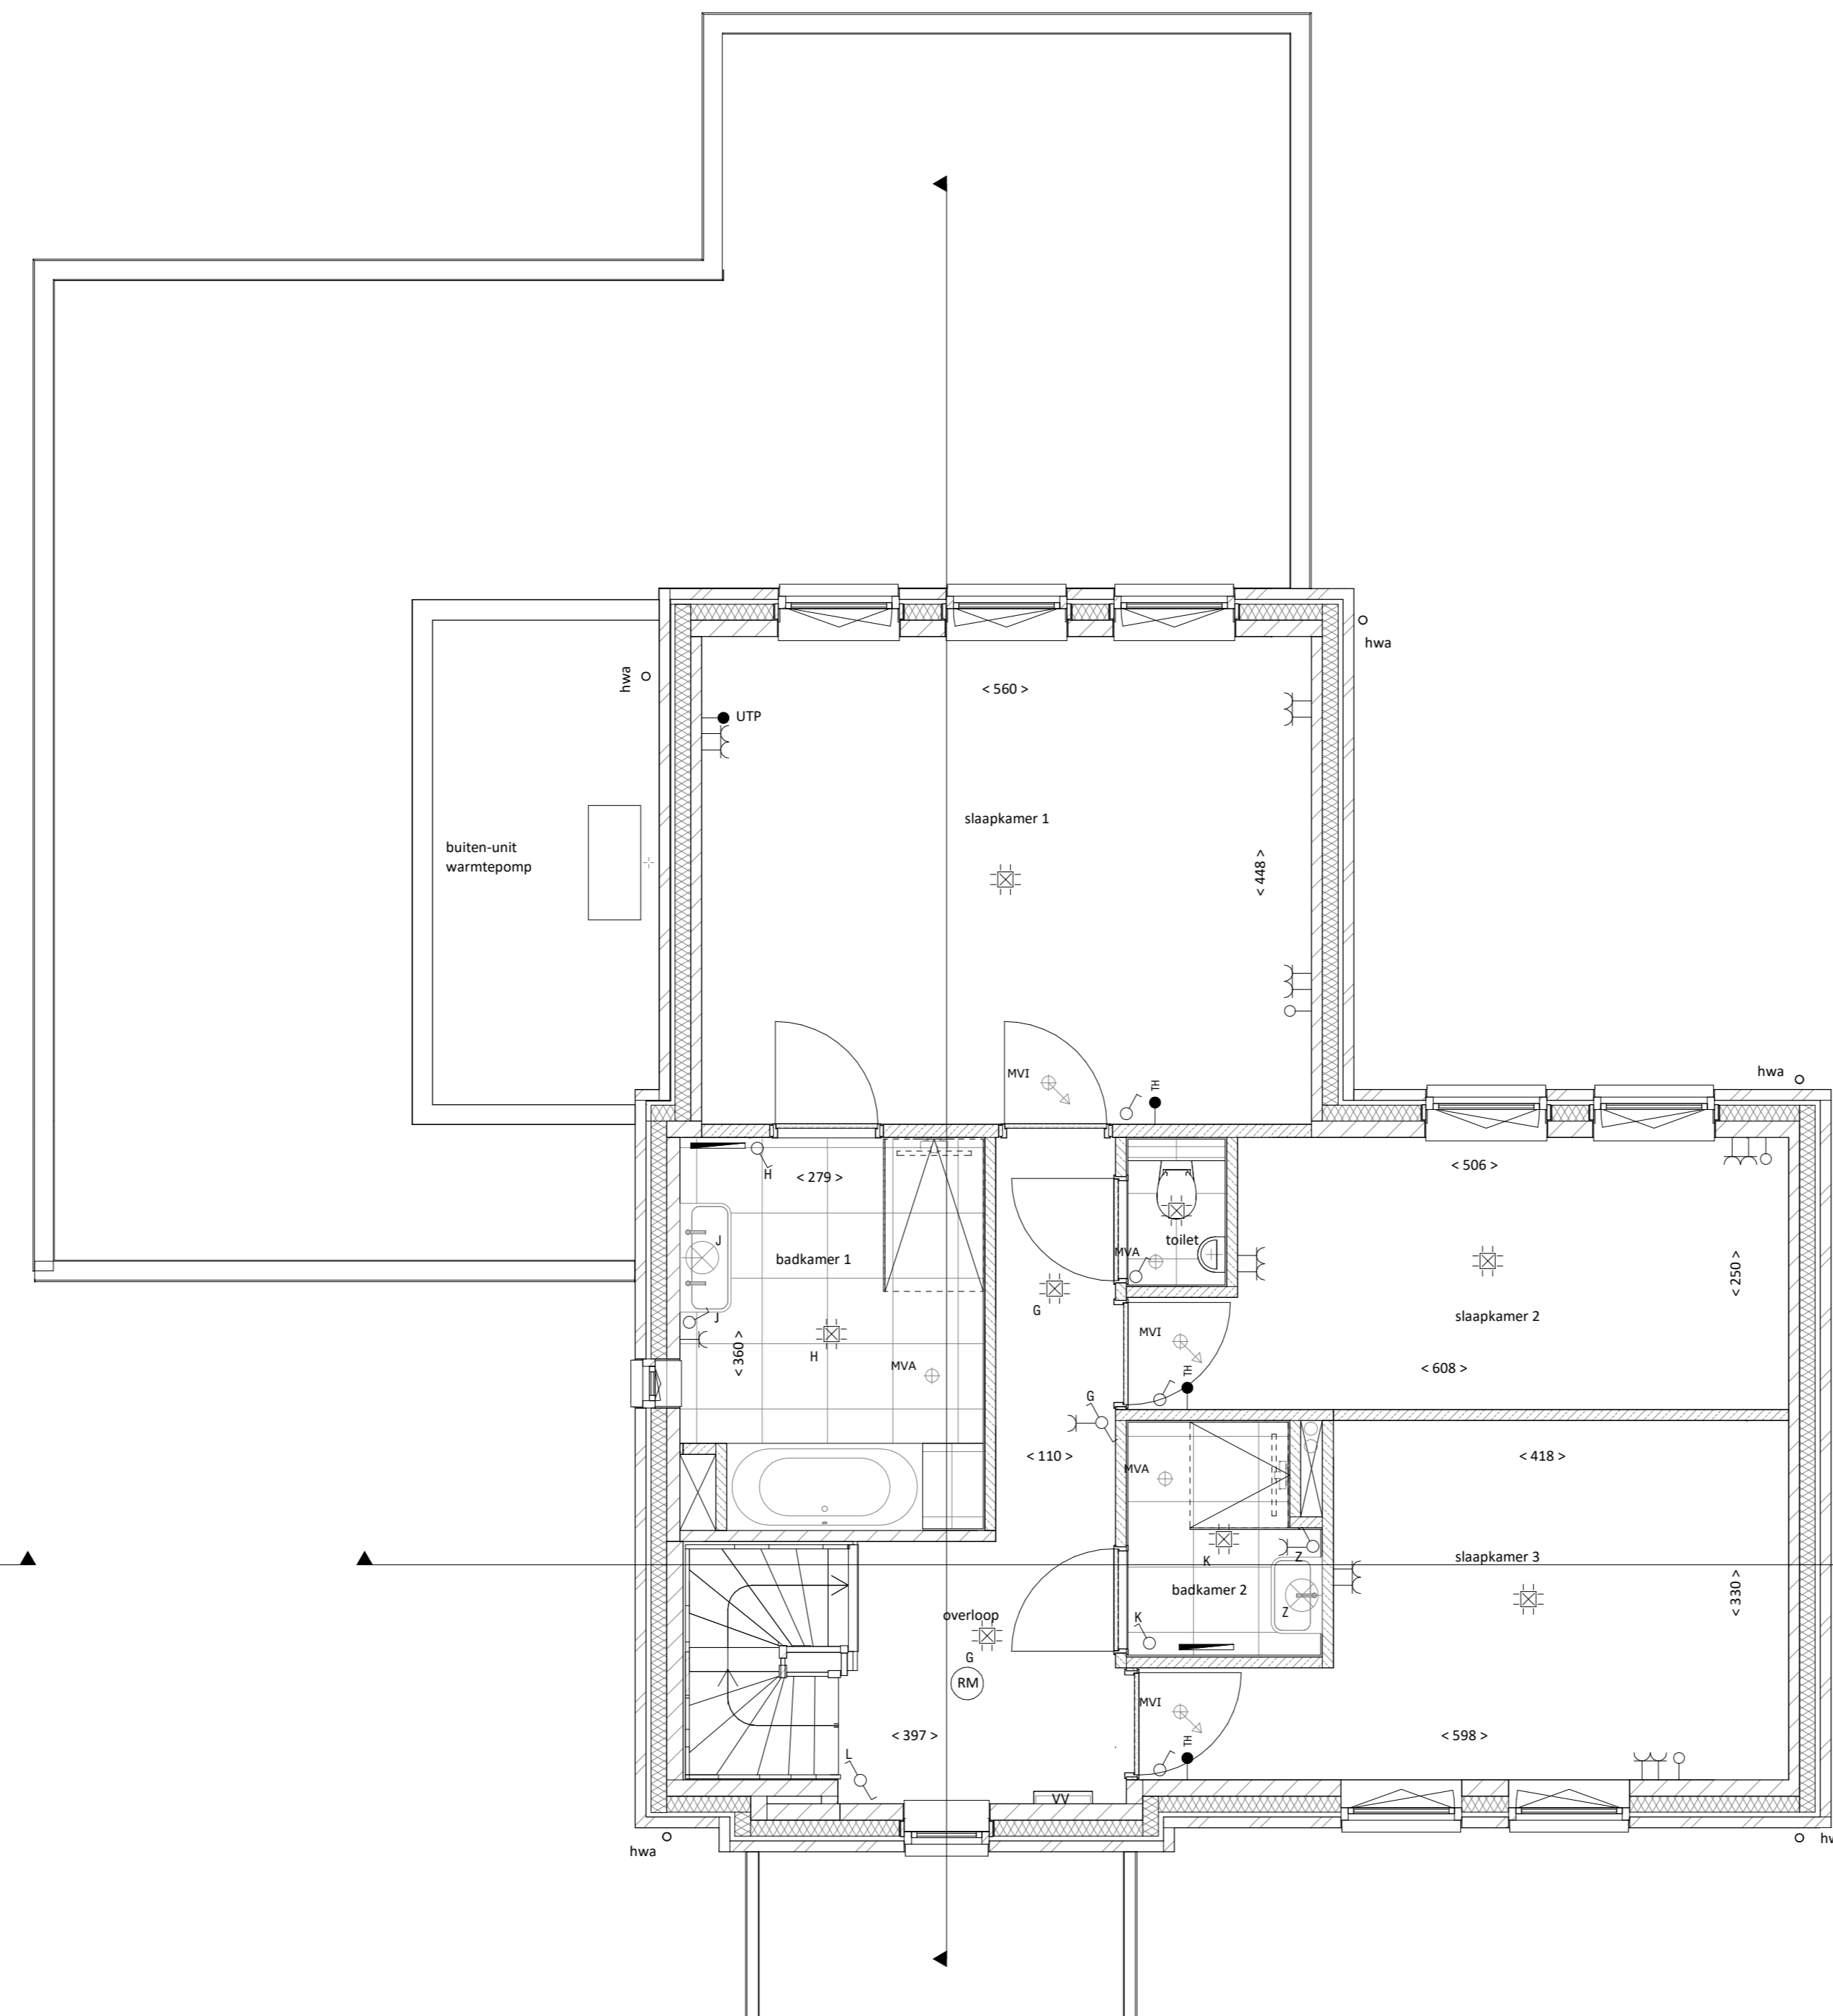

Eerste verdieping
Schaal: 1 : 50

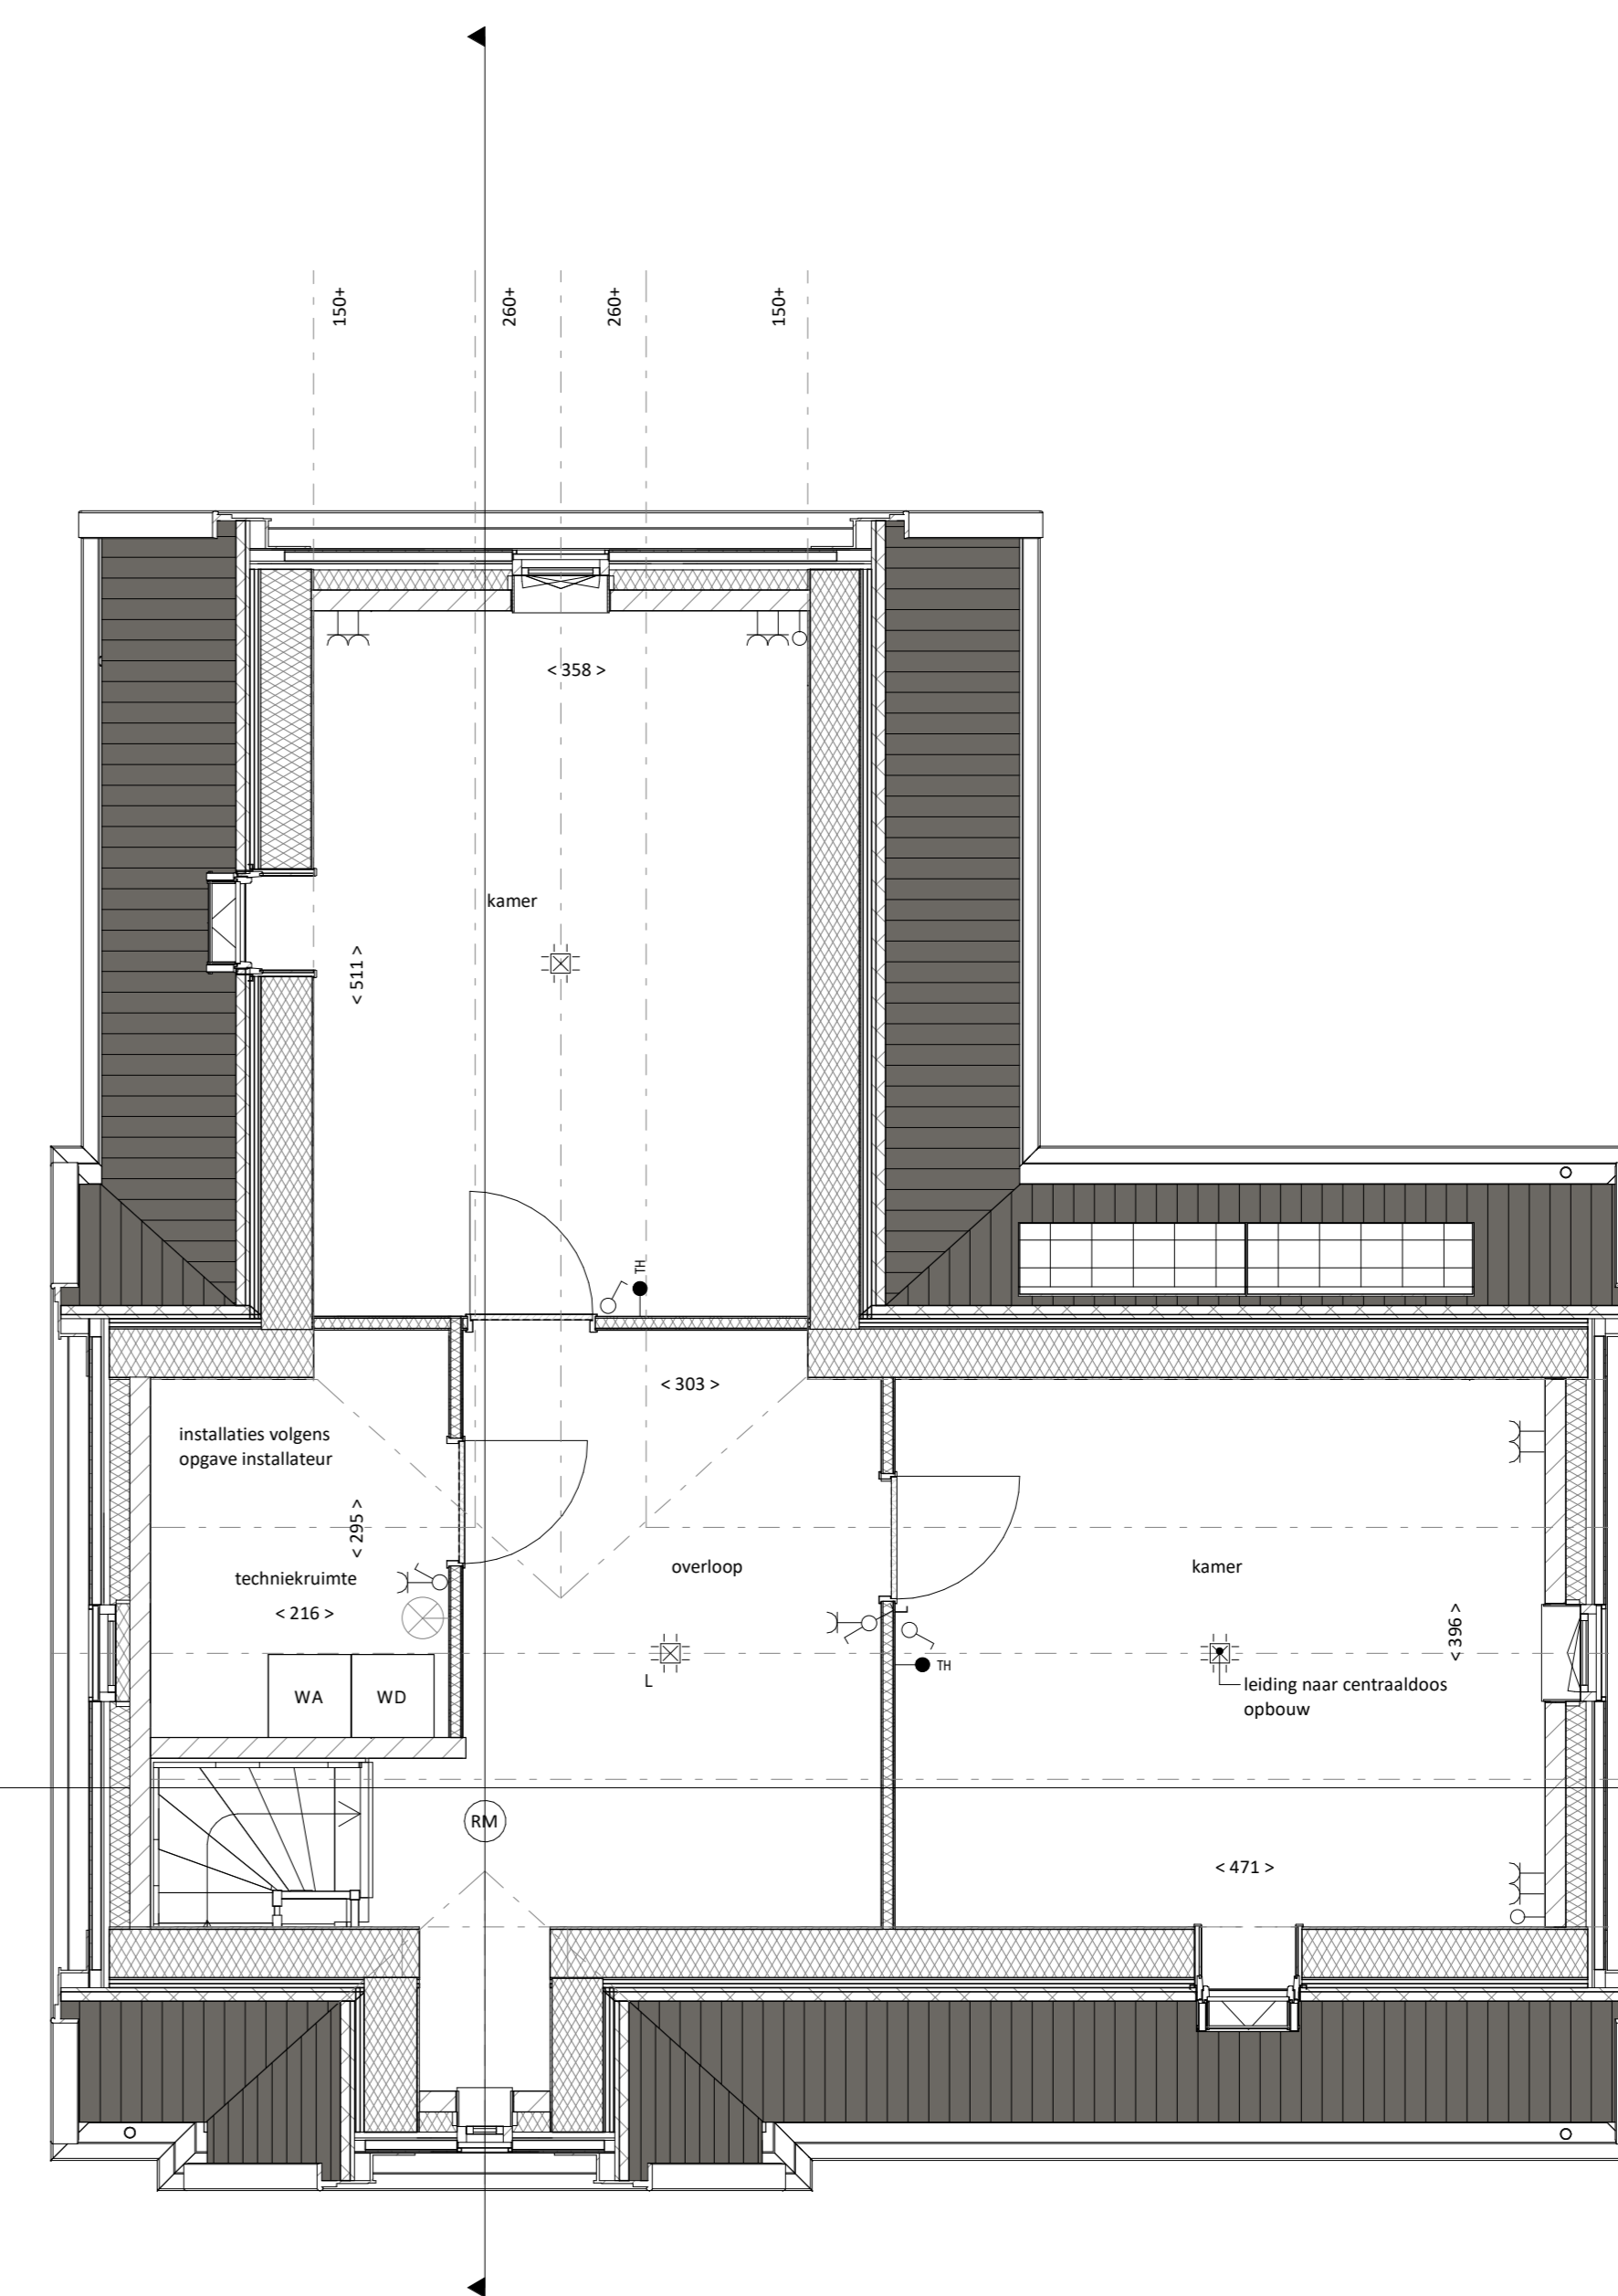

Tweede verdieping
Schaal: 1 : 50



**OOLDERVESTE
AAN 'T WATER**

Project
35 woningen Aan het Water

Schaal
1:50/1:100

Datum
04-07-2022

VK-Asp