



Linker zijgevel optie 10

Schaal: 1 : 100

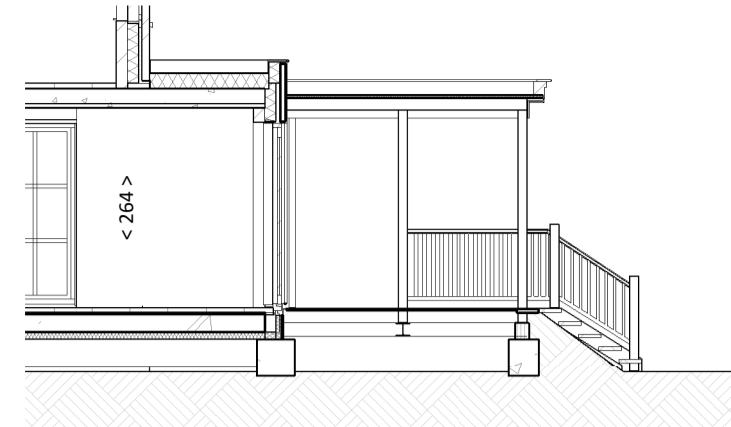


Doorsnede optie 10

Schaal: 1 : 100

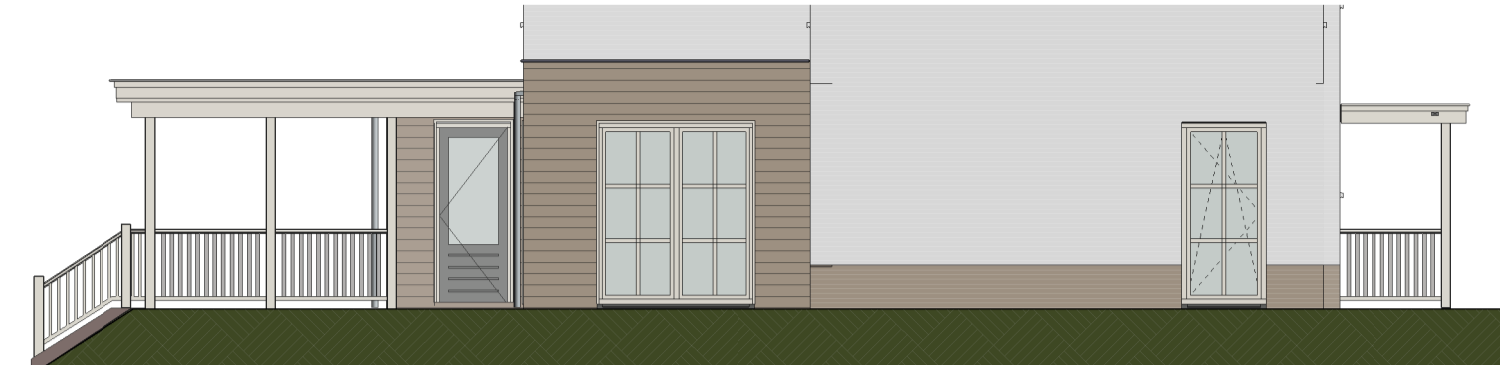

Linker zijgevel optie 9

Schaal: 1 : 100

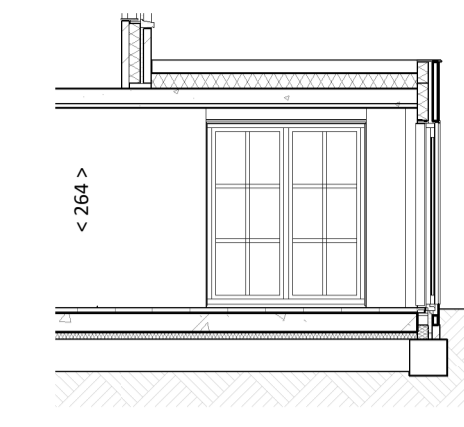


Doorsnede - optie 9

Schaal: 1 : 100



Achtergevel optie 10

Schaal: 1 : 100

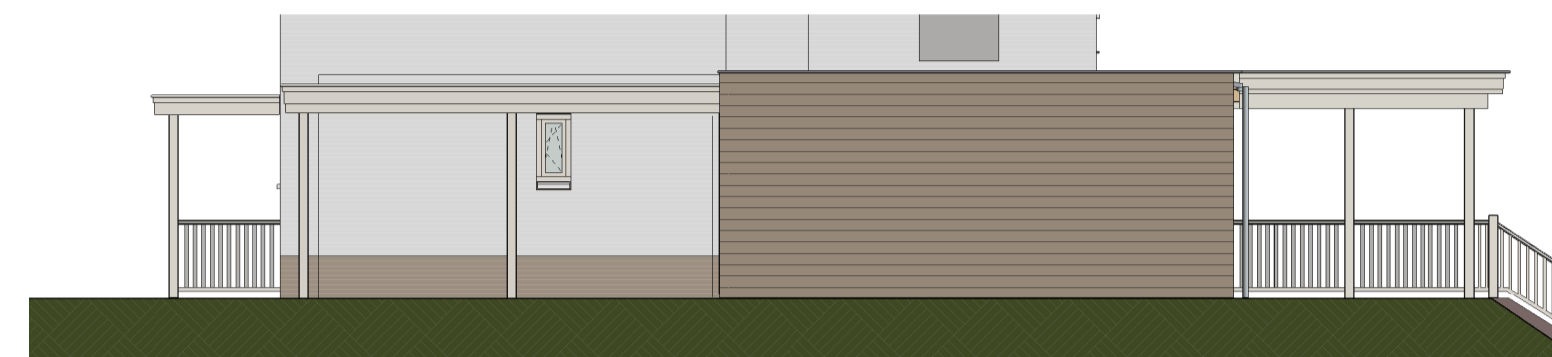


Rechter zijgevel optie 5 en 6

Schaal: 1 : 100




Achtergevel optie 9

Schaal: 1 : 100

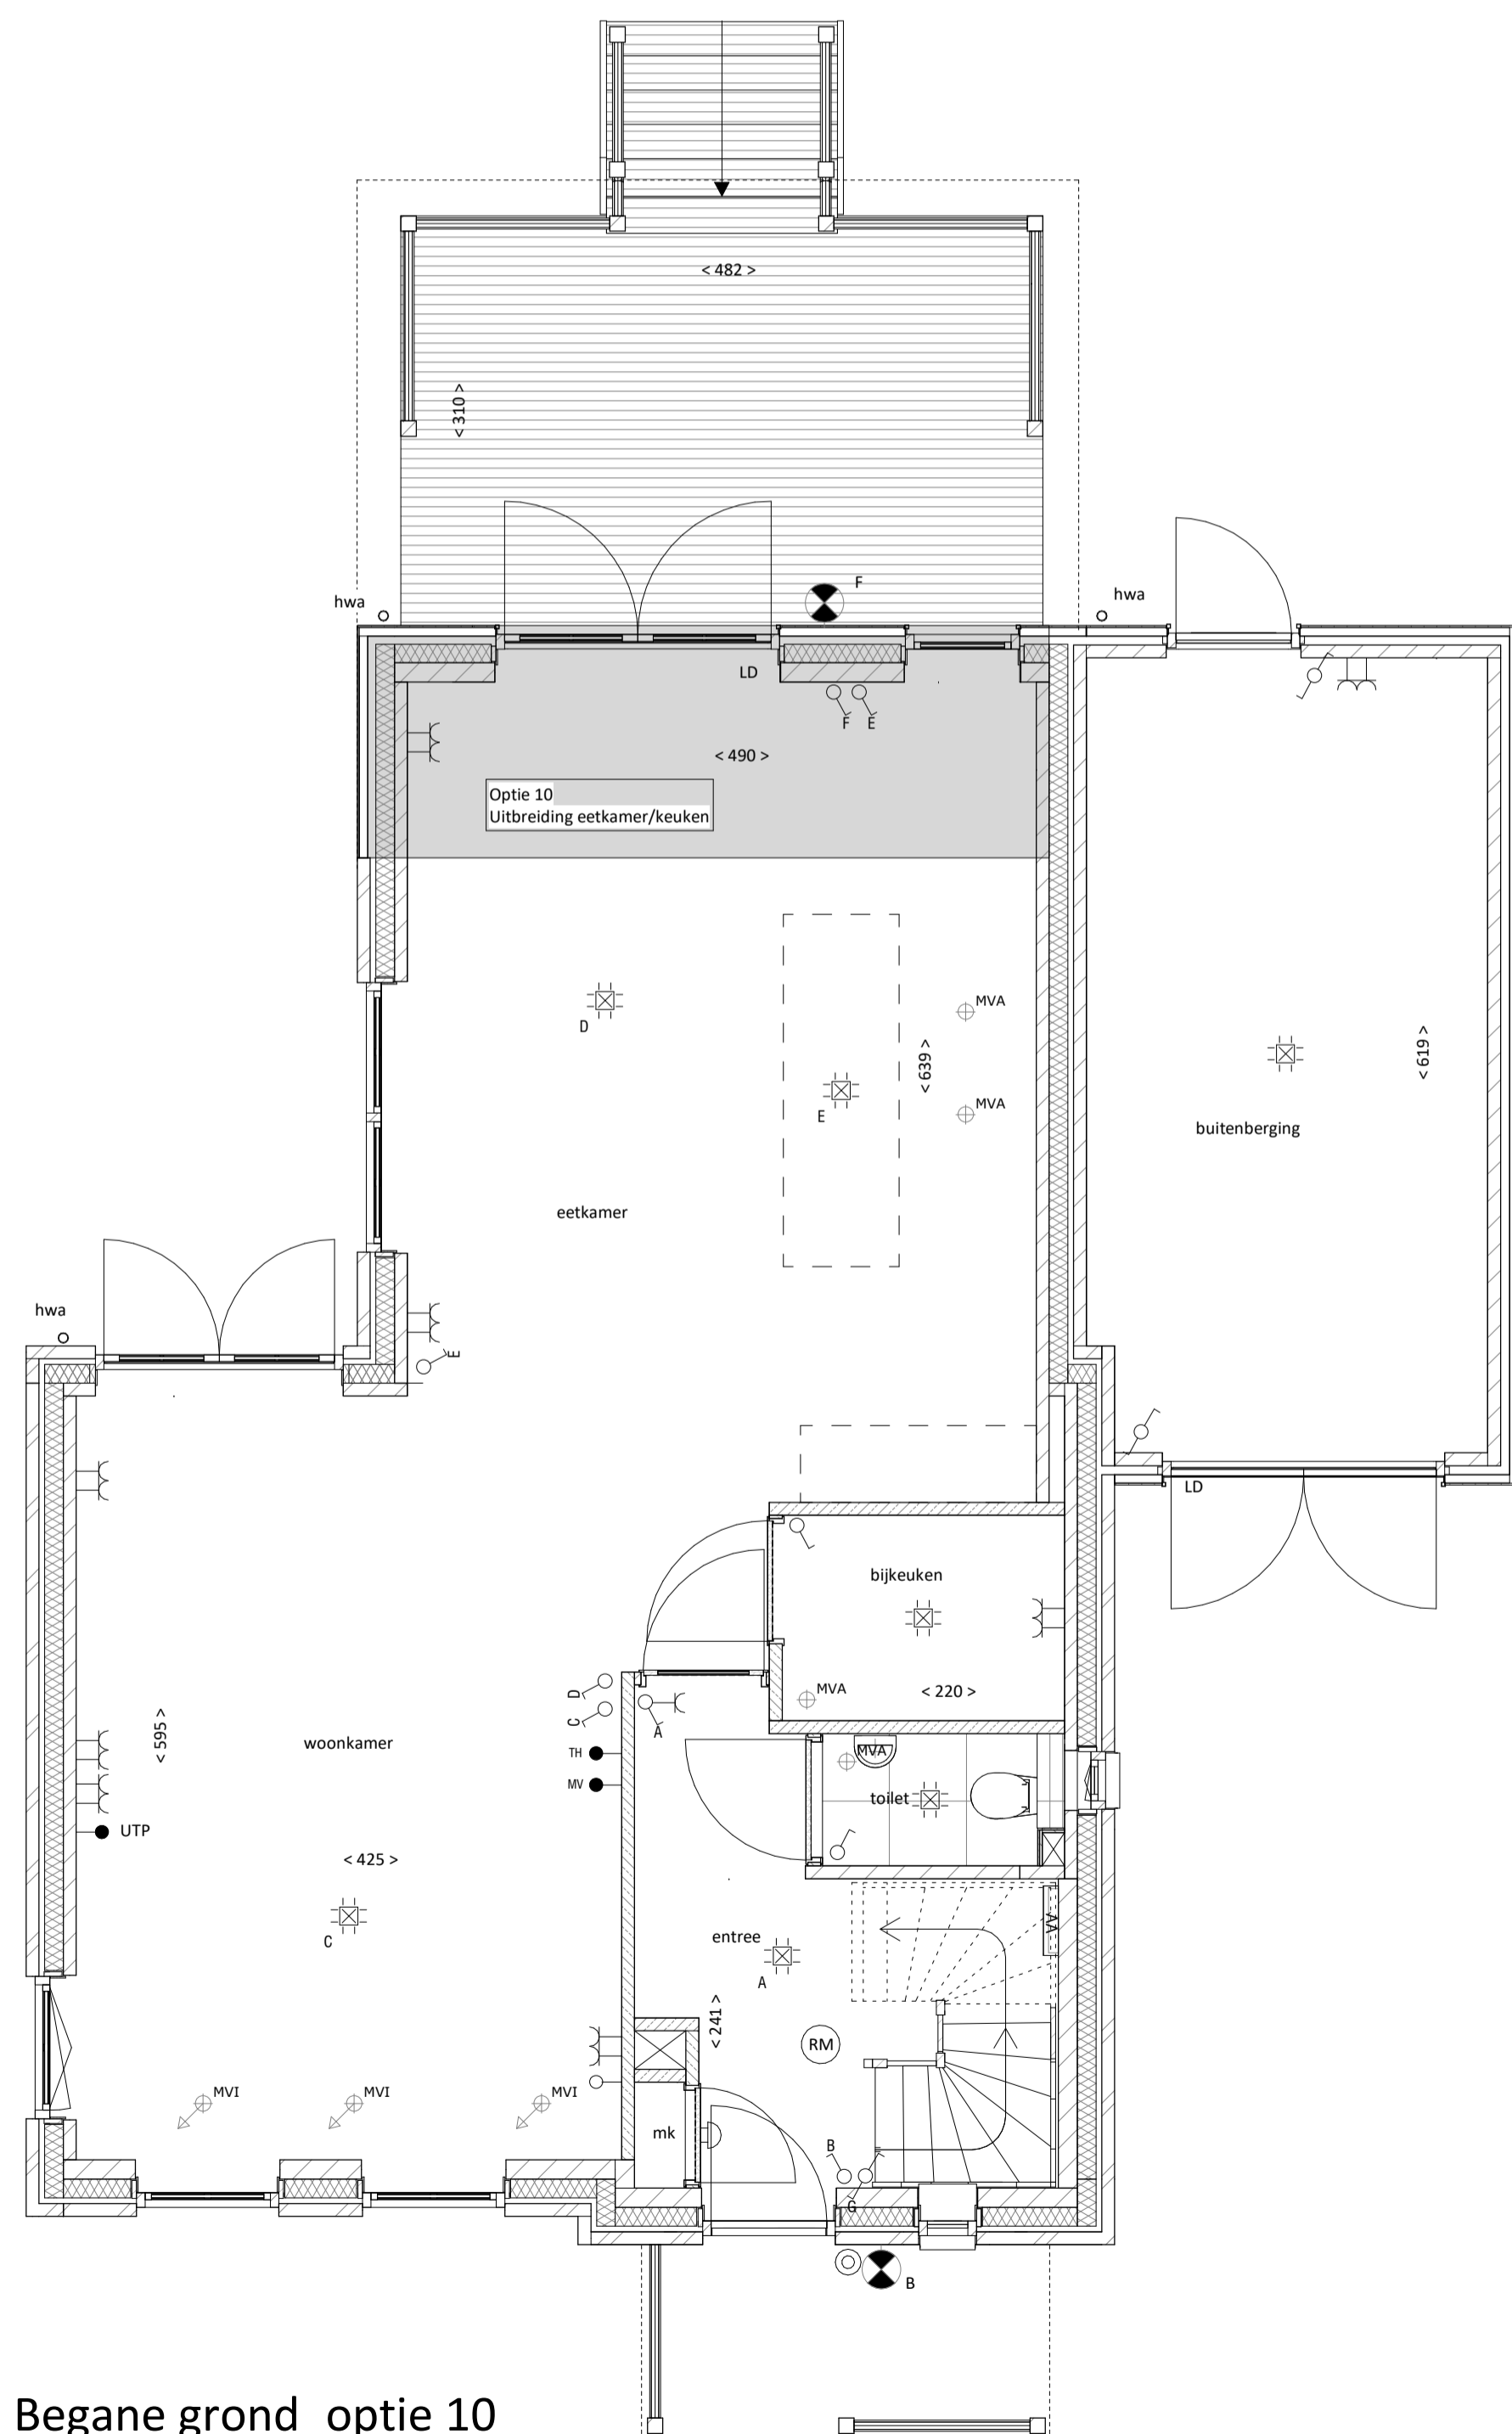

Begane grond optie 10

Schaal: 1 : 50

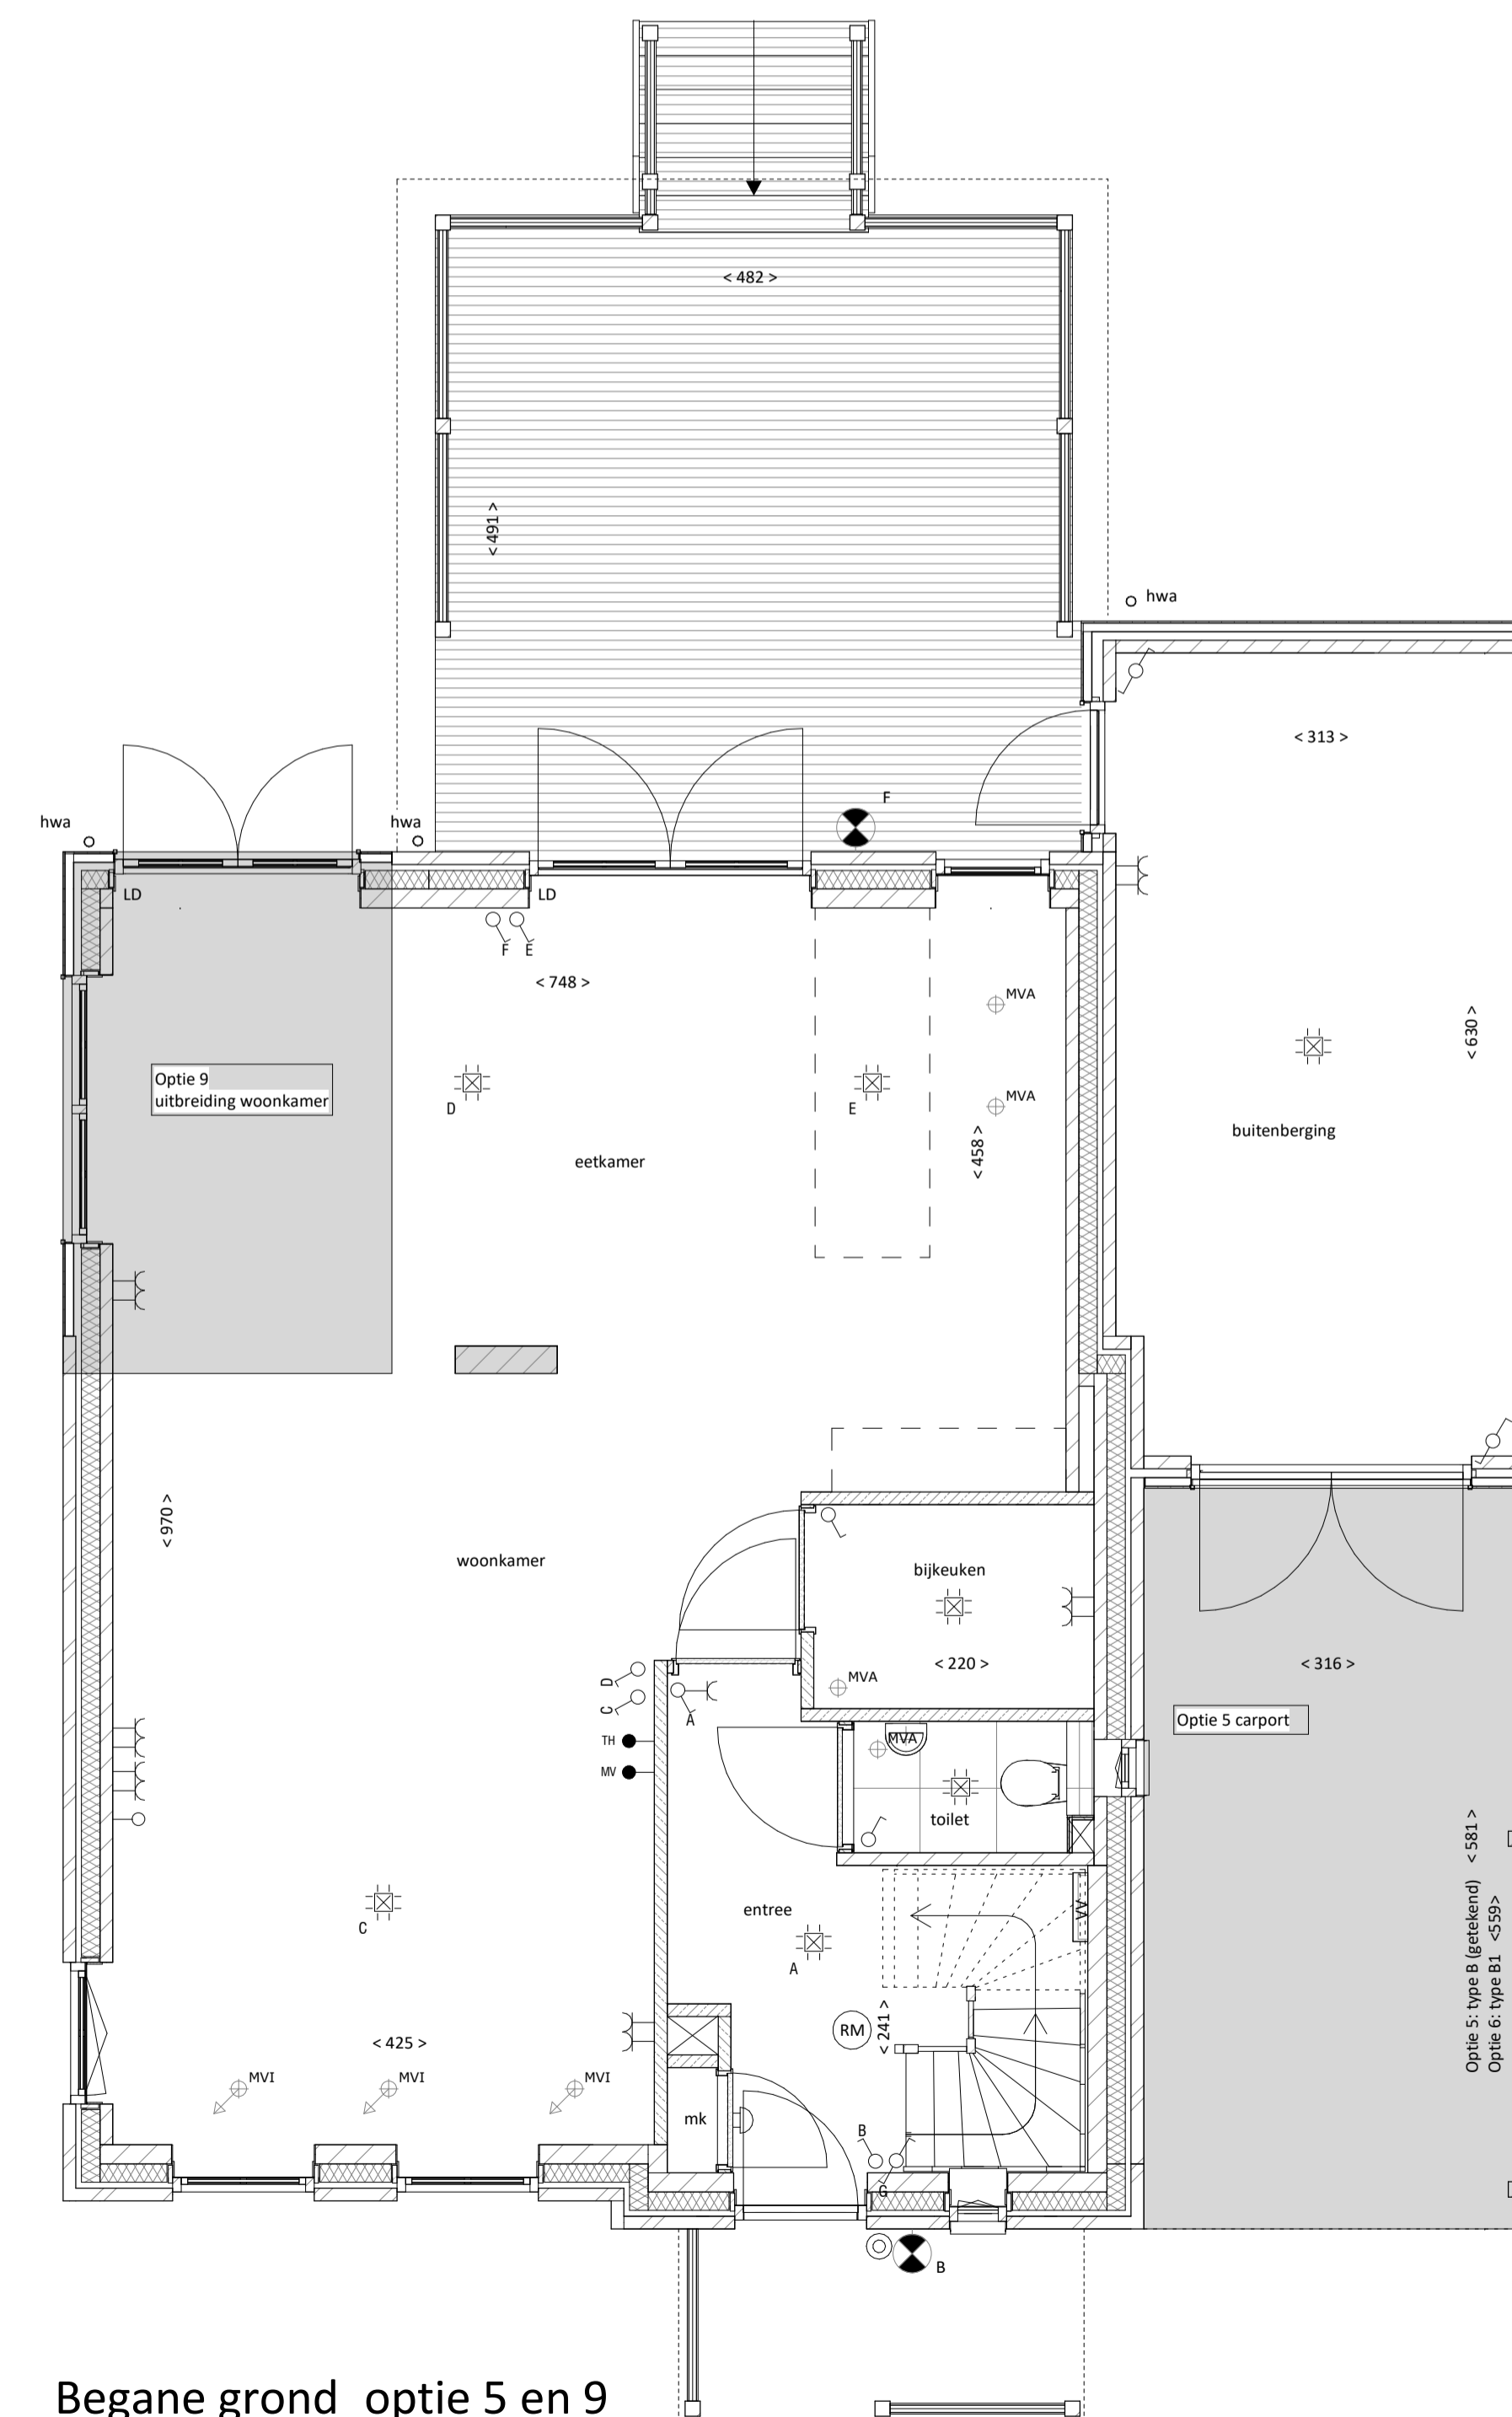

Begane grond optie 5 en 9

Schaal: 1 : 50



OOLDERVESTE  
AAN 'T WATER

Project  
35 woningen Aan het Water

Schaal  
1:50/:100

datum  
04-07-2022

Tekeninginformatie  
B en B1 opties

VK-opties  
B en B1