


Begane grond optie 5 en 10
Schaal: 1 : 50



Linker zijgevel optie 5
Schaal: 1 : 100



Achtergevel optie 10
Schaal: 1 : 100

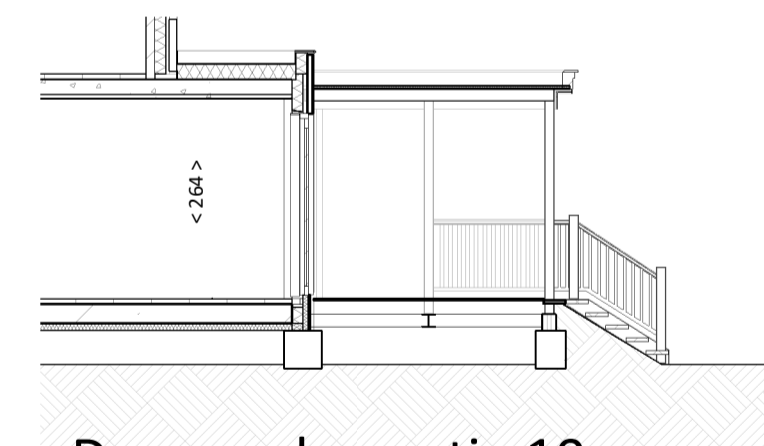

Doorsnede - optie 10
Schaal: 1 : 100



OOLDERVESTE
AAN 'T WATER

Project
35 woningen Aan het Water

Schaal
1:50/ 1:100

Tekeninginformatie
F opties

Datum
04-07-2022

VK-opties
F