




**Voorgevel**  
Schaal: 1 : 100




**Achtergevel**  
Schaal: 1 : 100

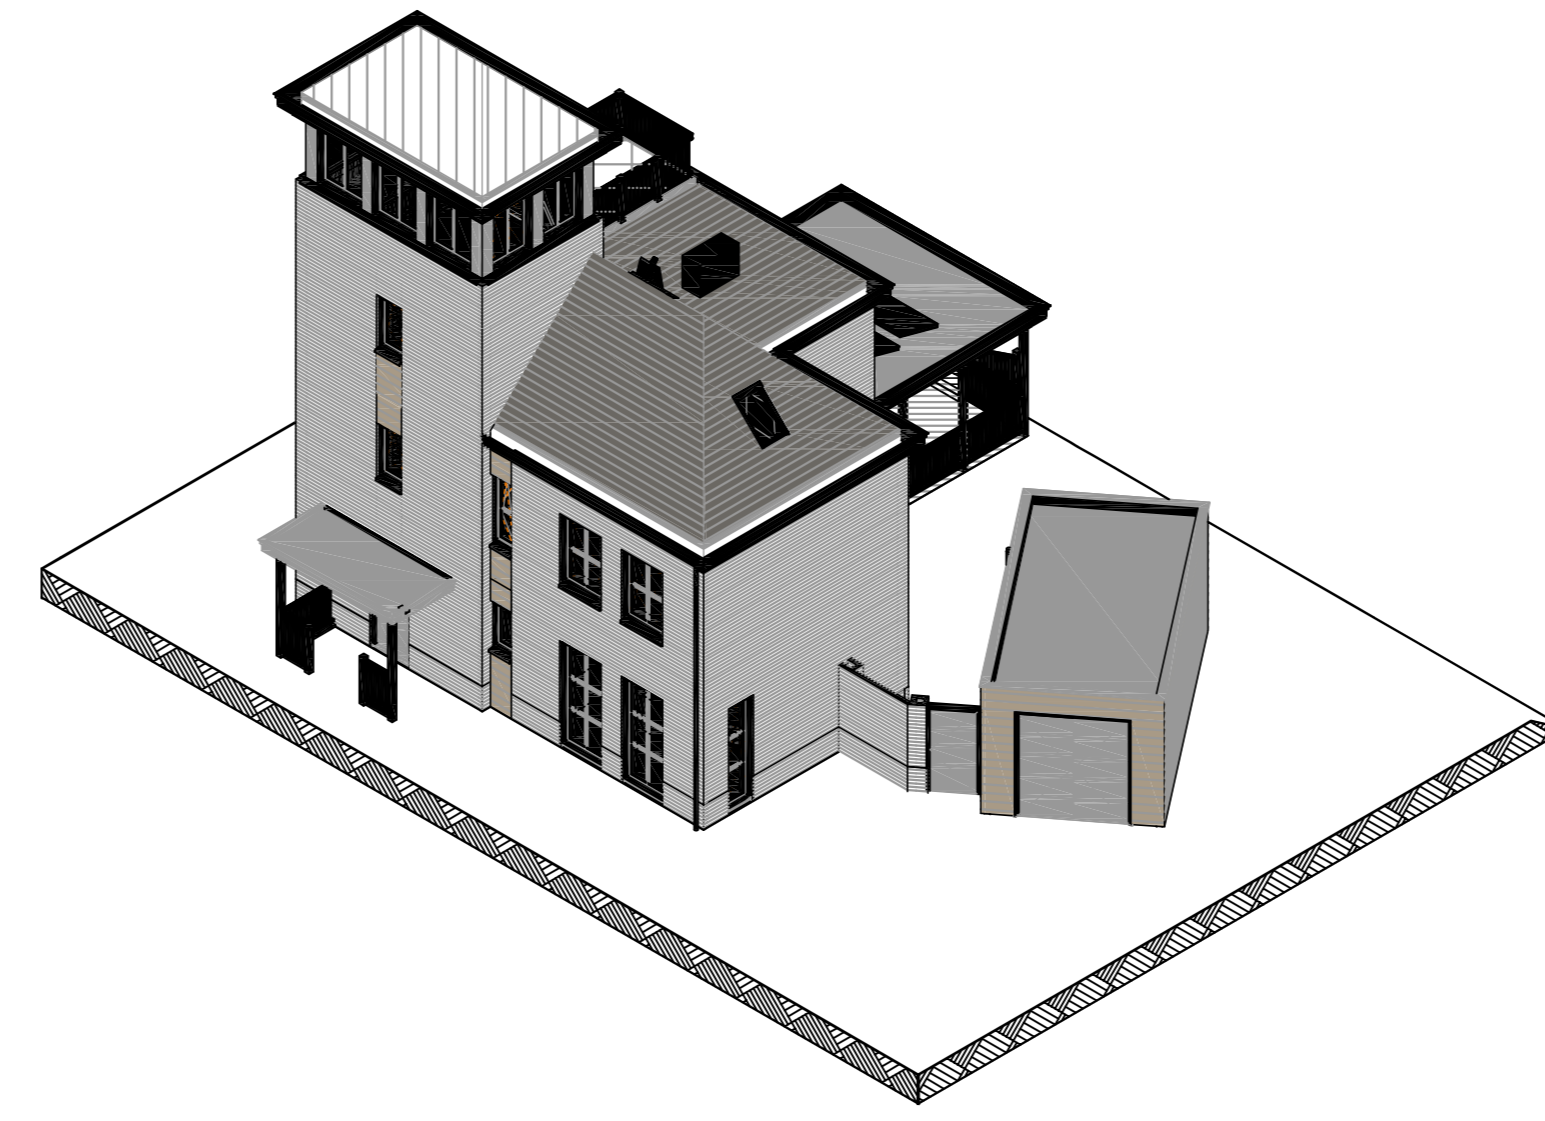


**3D**

- De exacte positie van de ventilatieputten wordt te bepalen door de installateur.  
- De positie van installaties en sanitair zijn indicatief getoond.  

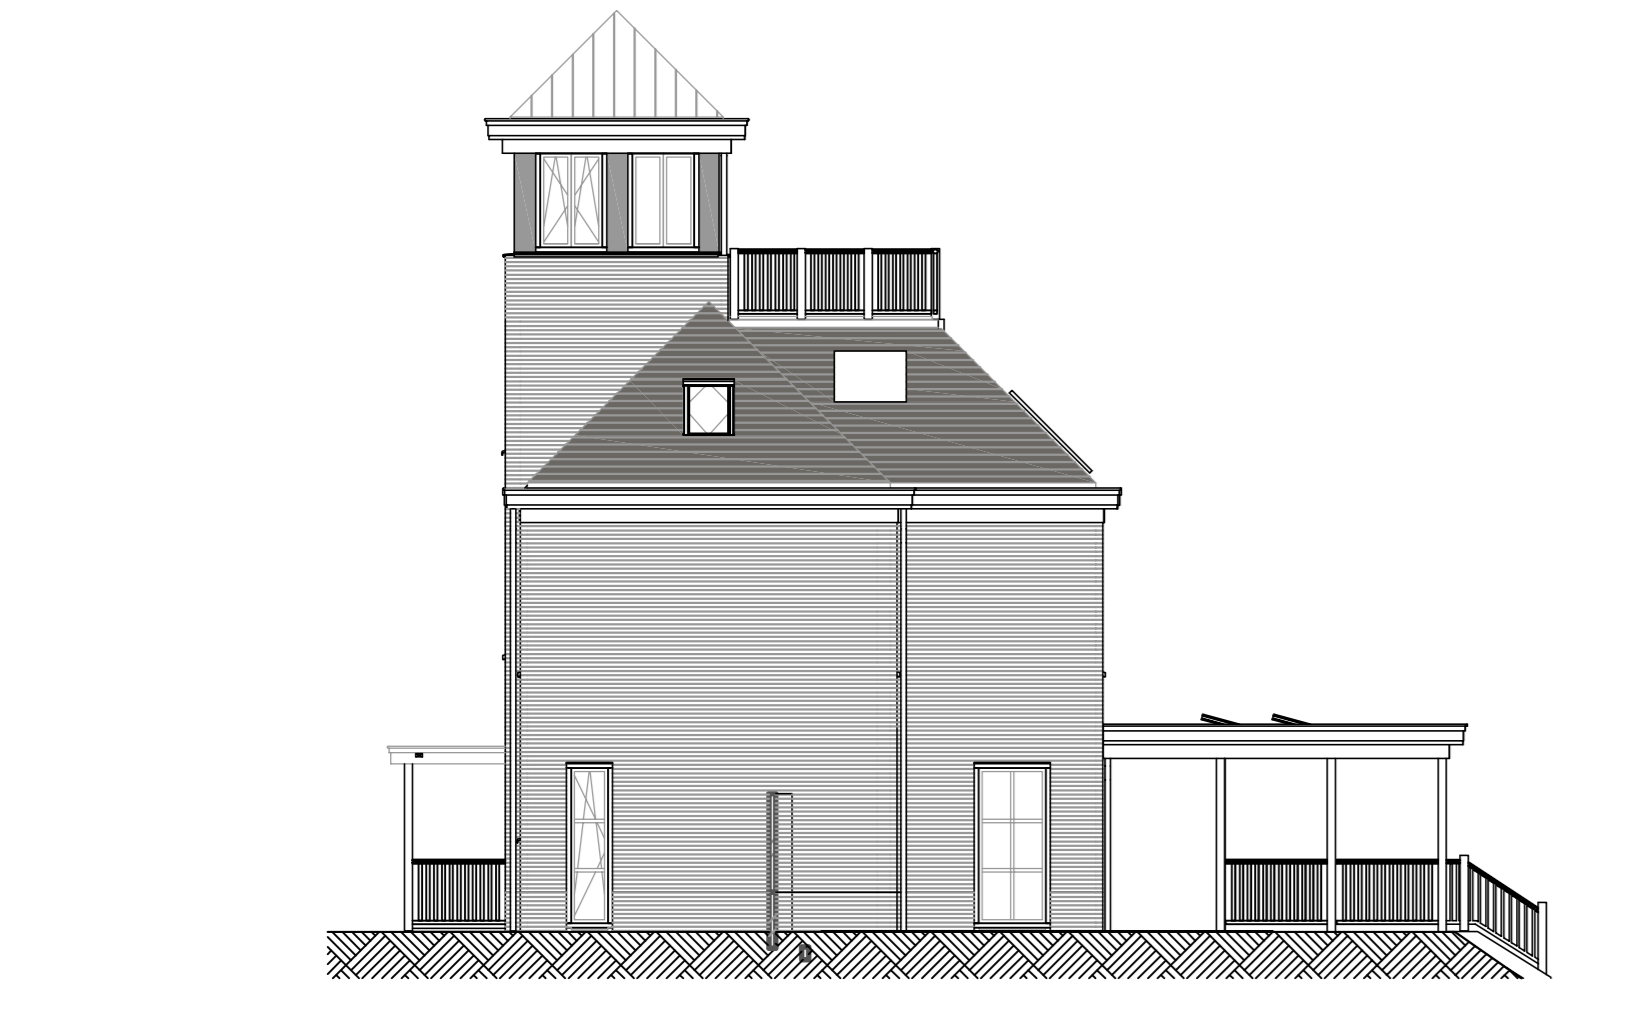


**Rechter zijgevel**  
Schaal: 1 : 100

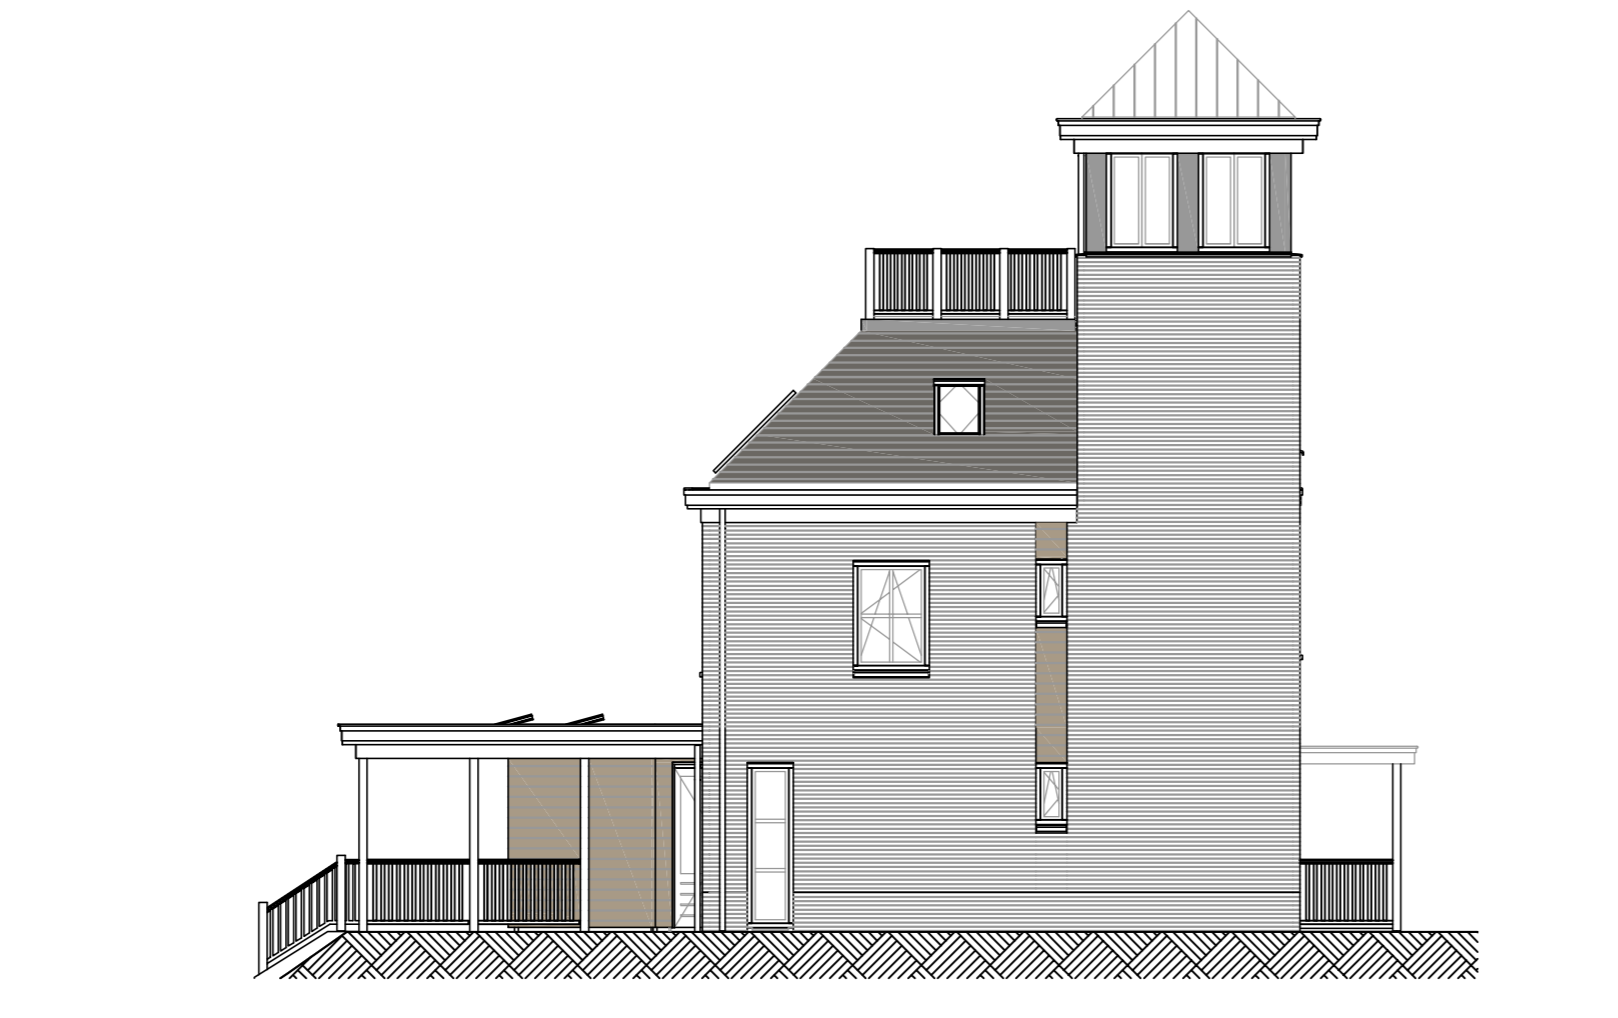


**Linker zijgevel**  
Schaal: 1 : 100




**Doorsnede**  
Schaal: 1 : 100

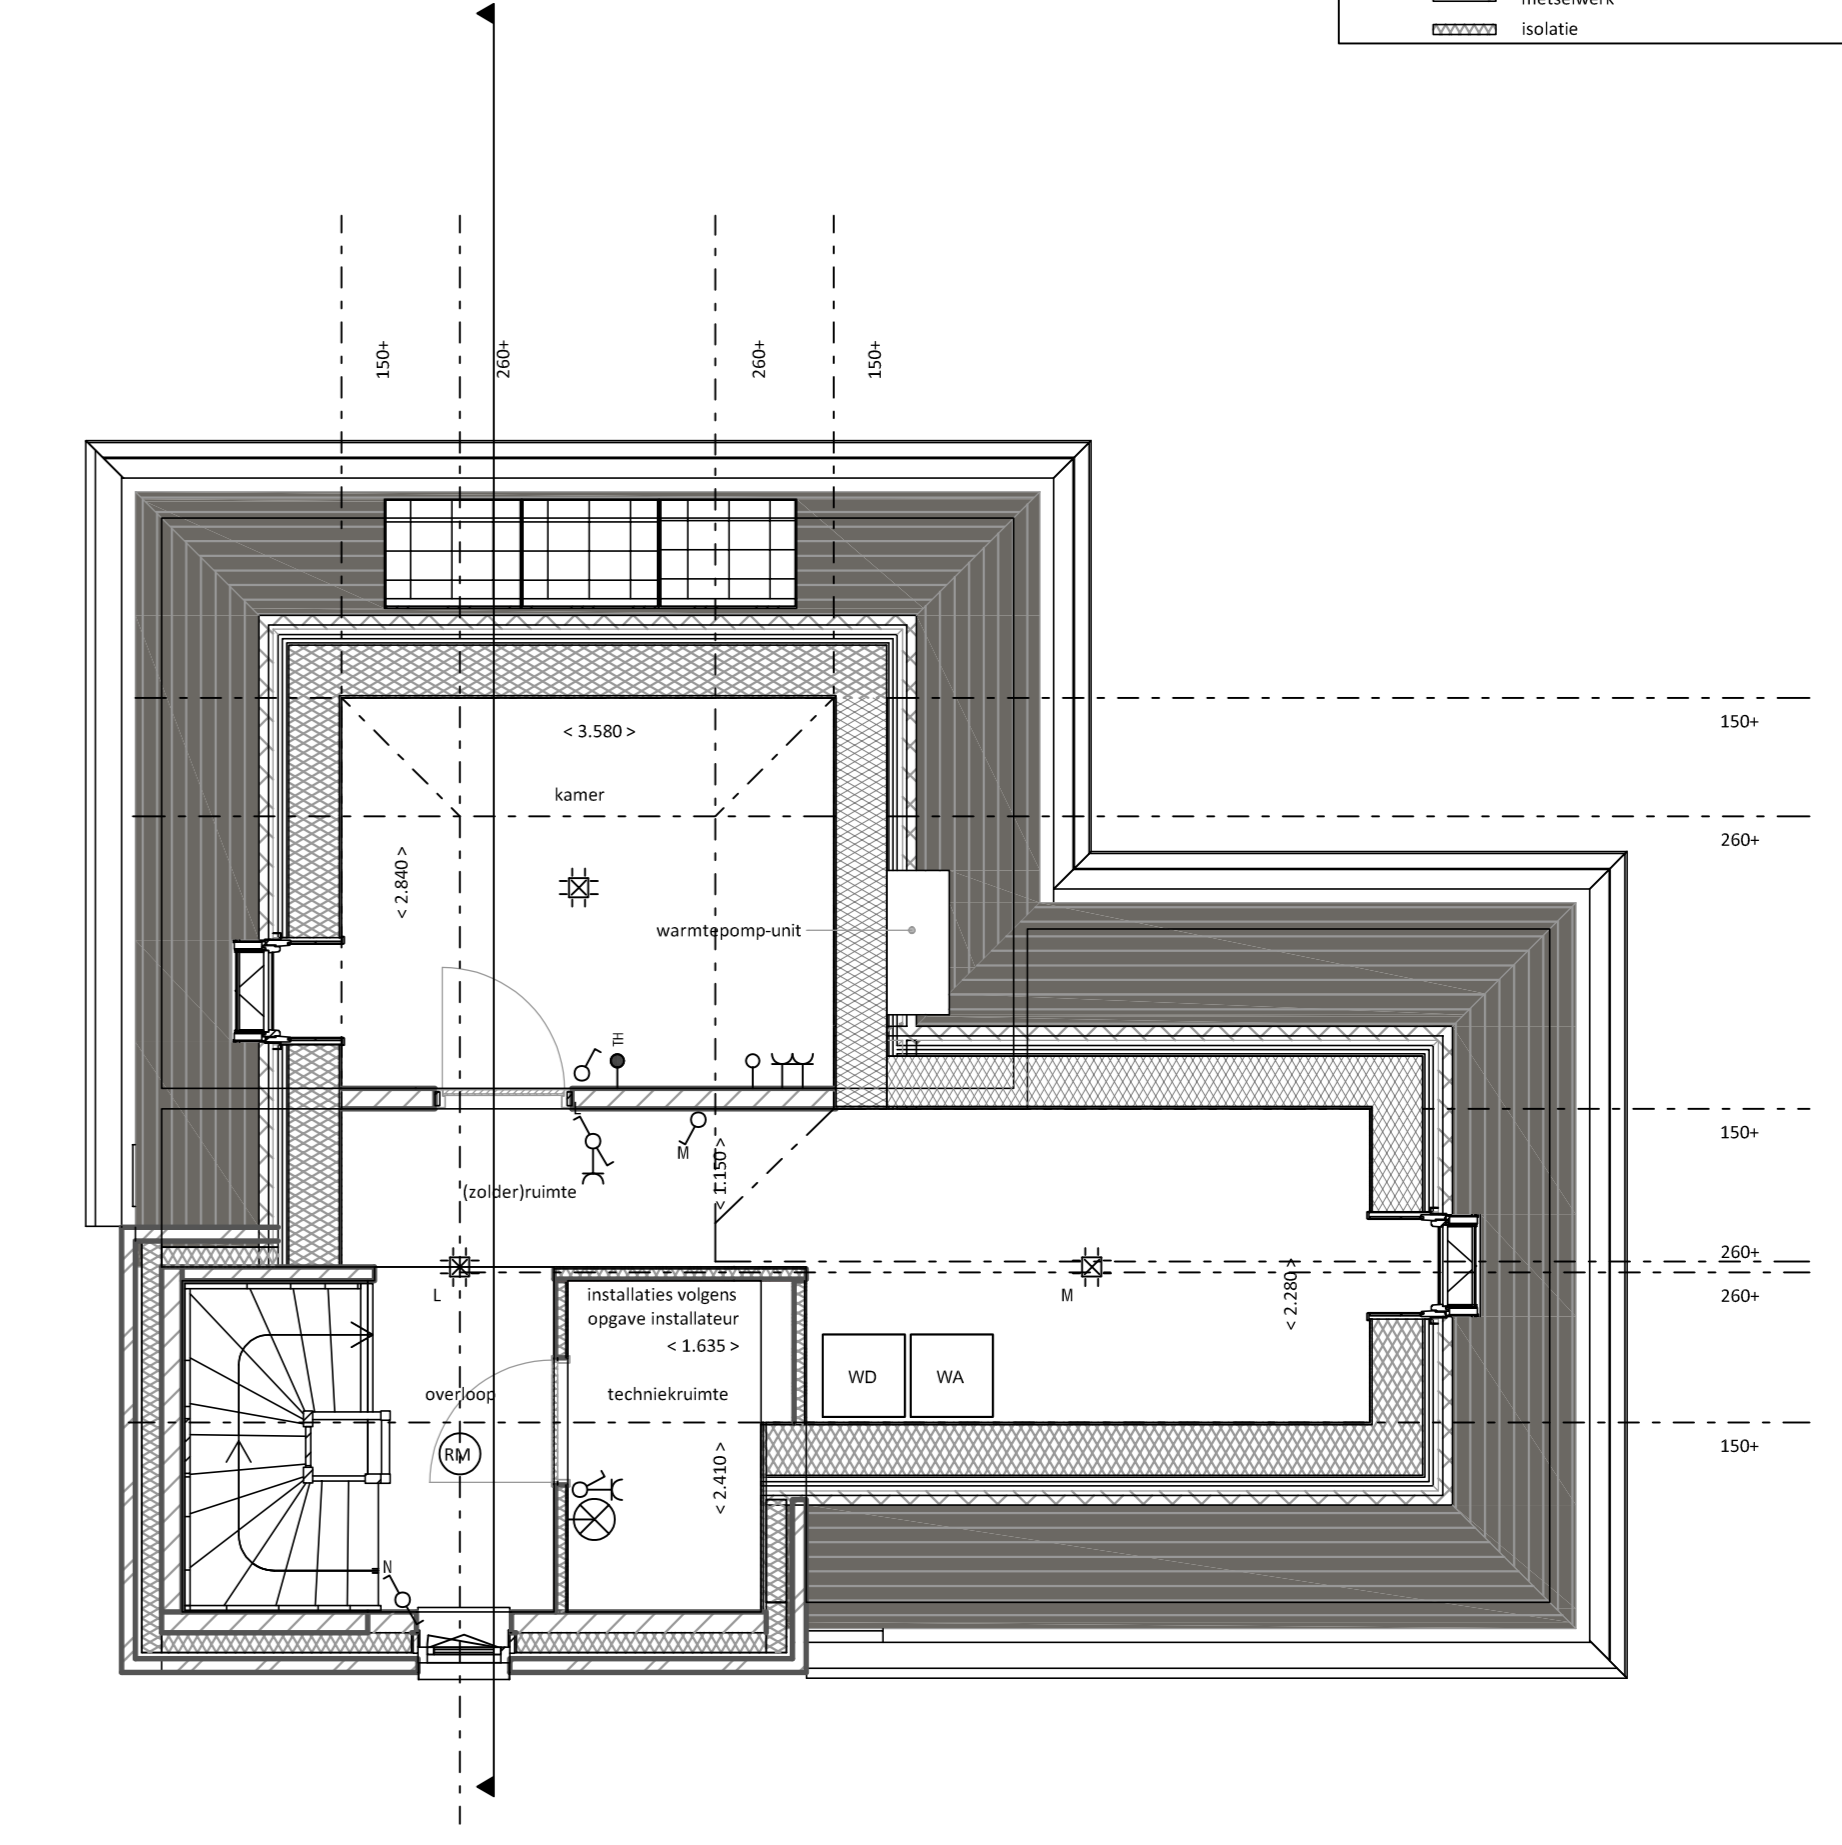


**Tweede verdieping**  
Schaal: 1 : 50

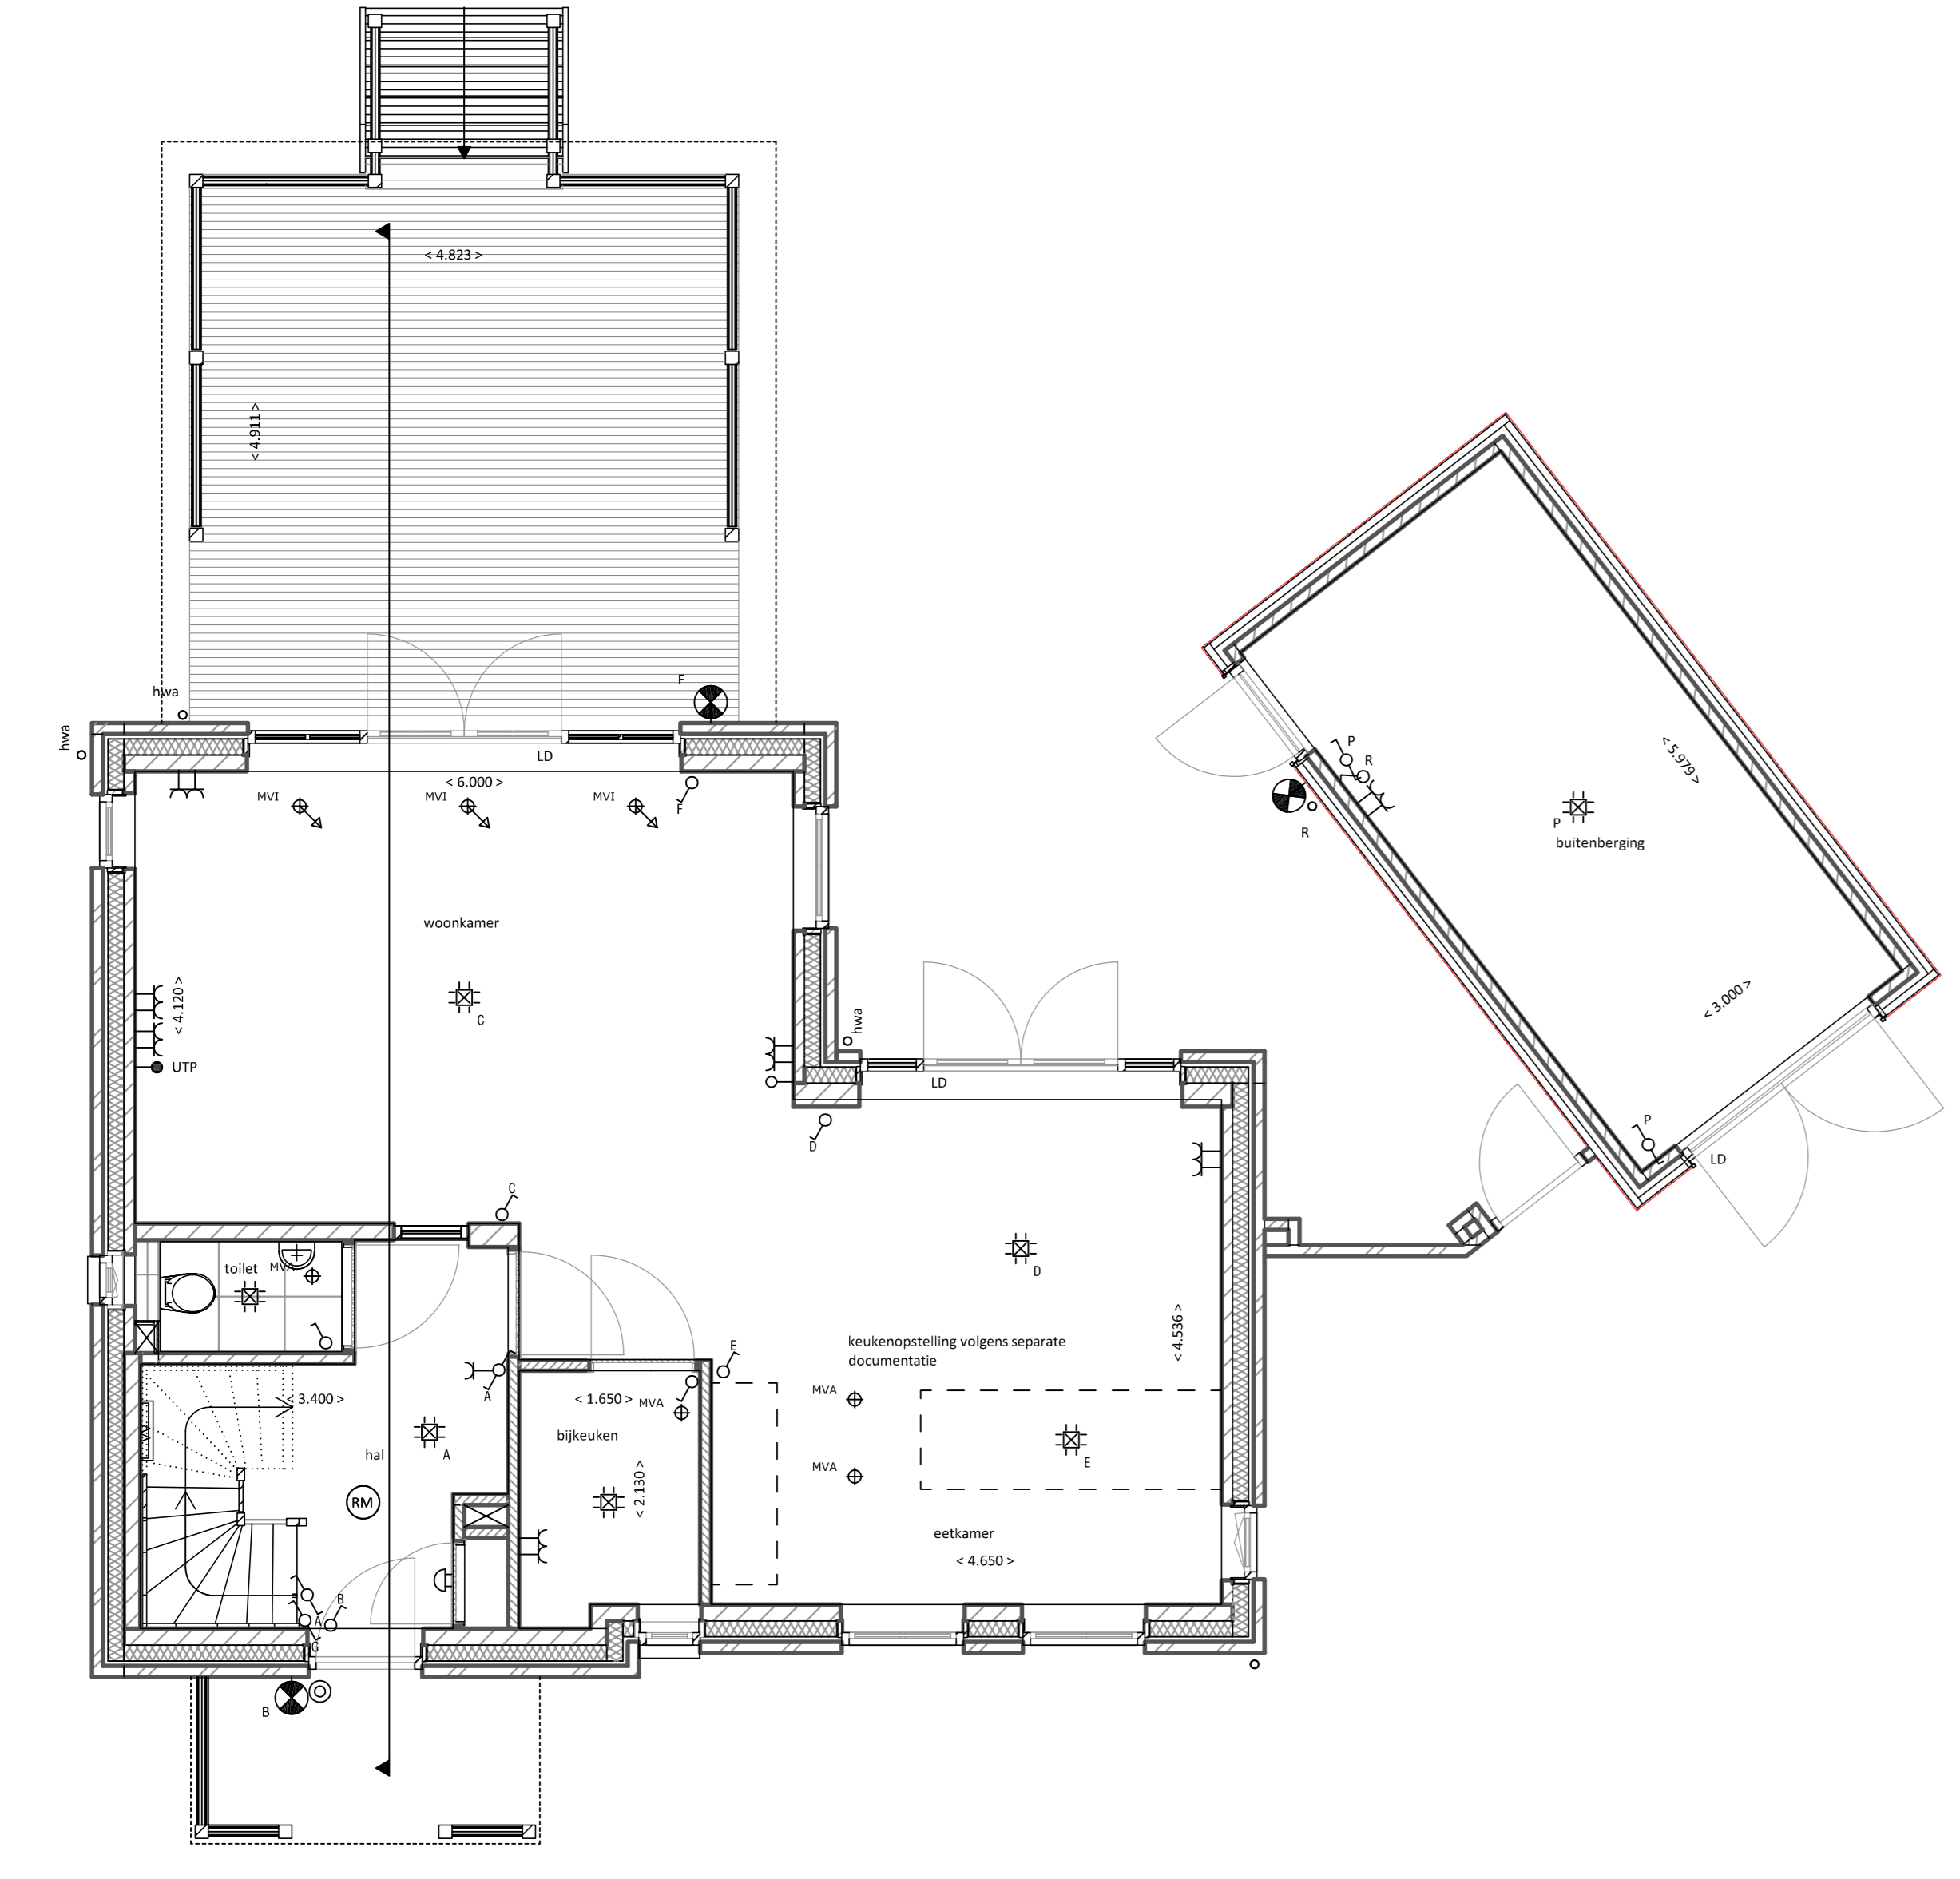

**Begane grond**  
Schaal: 1 : 50

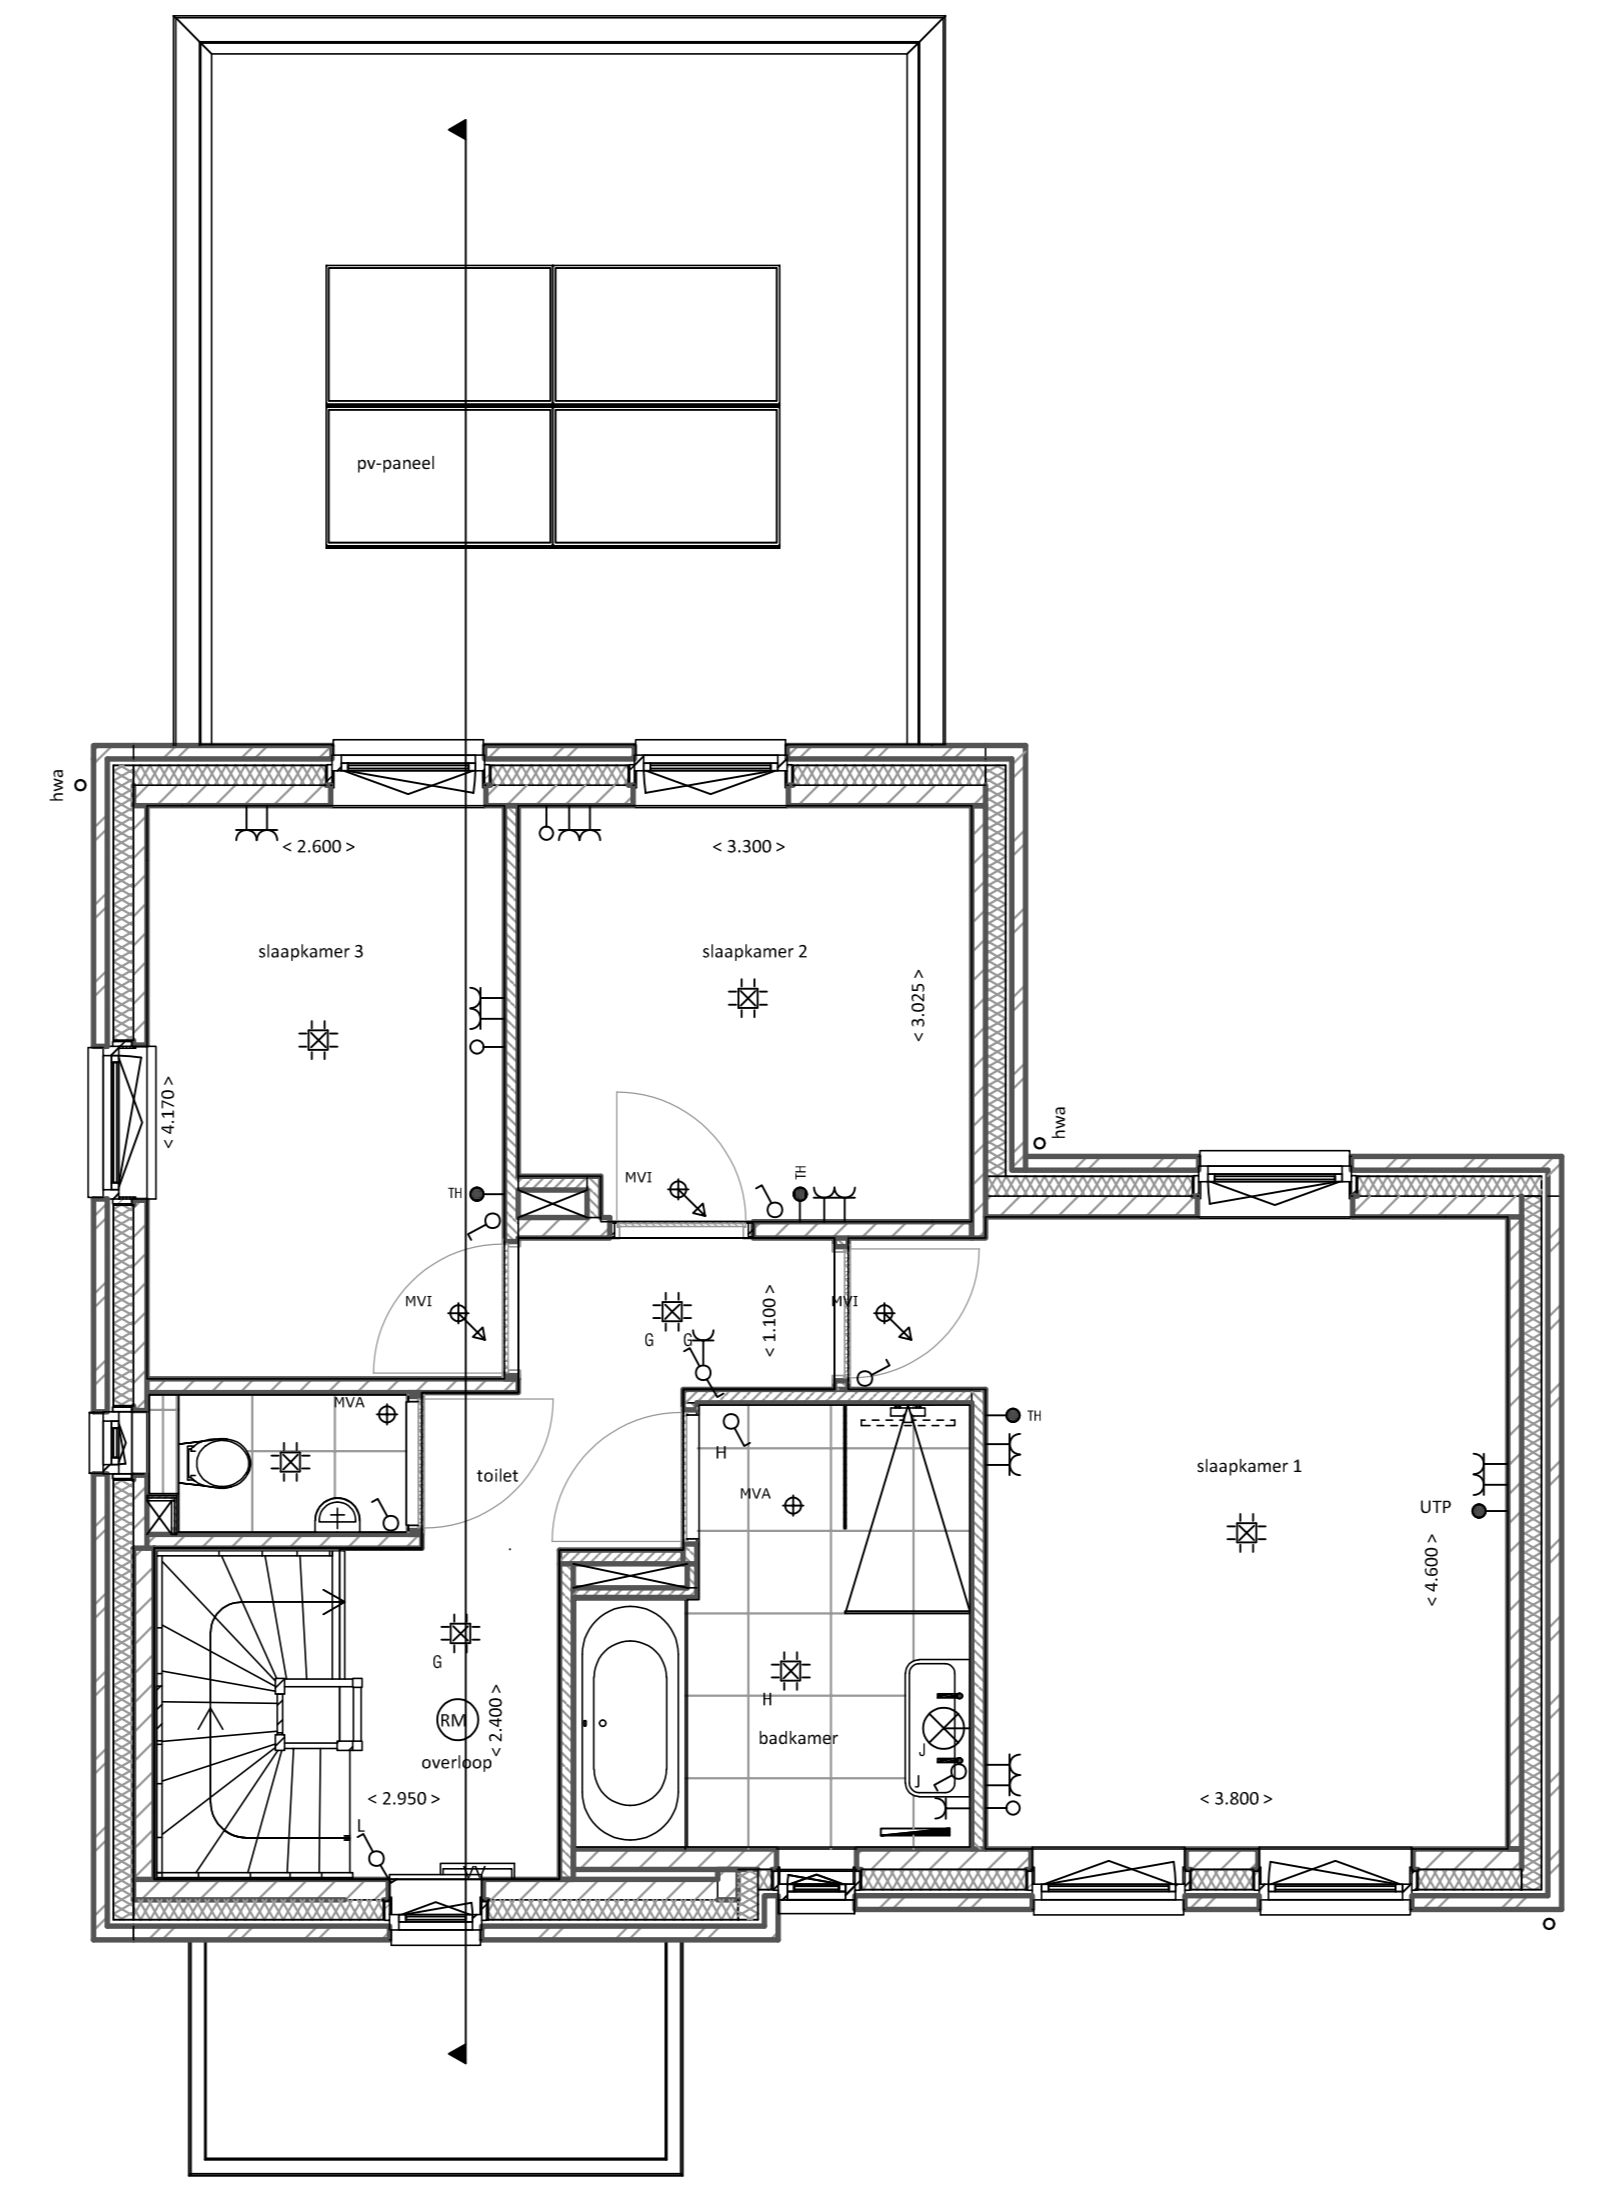

**Eerste verdieping**  
Schaal: 1 : 50

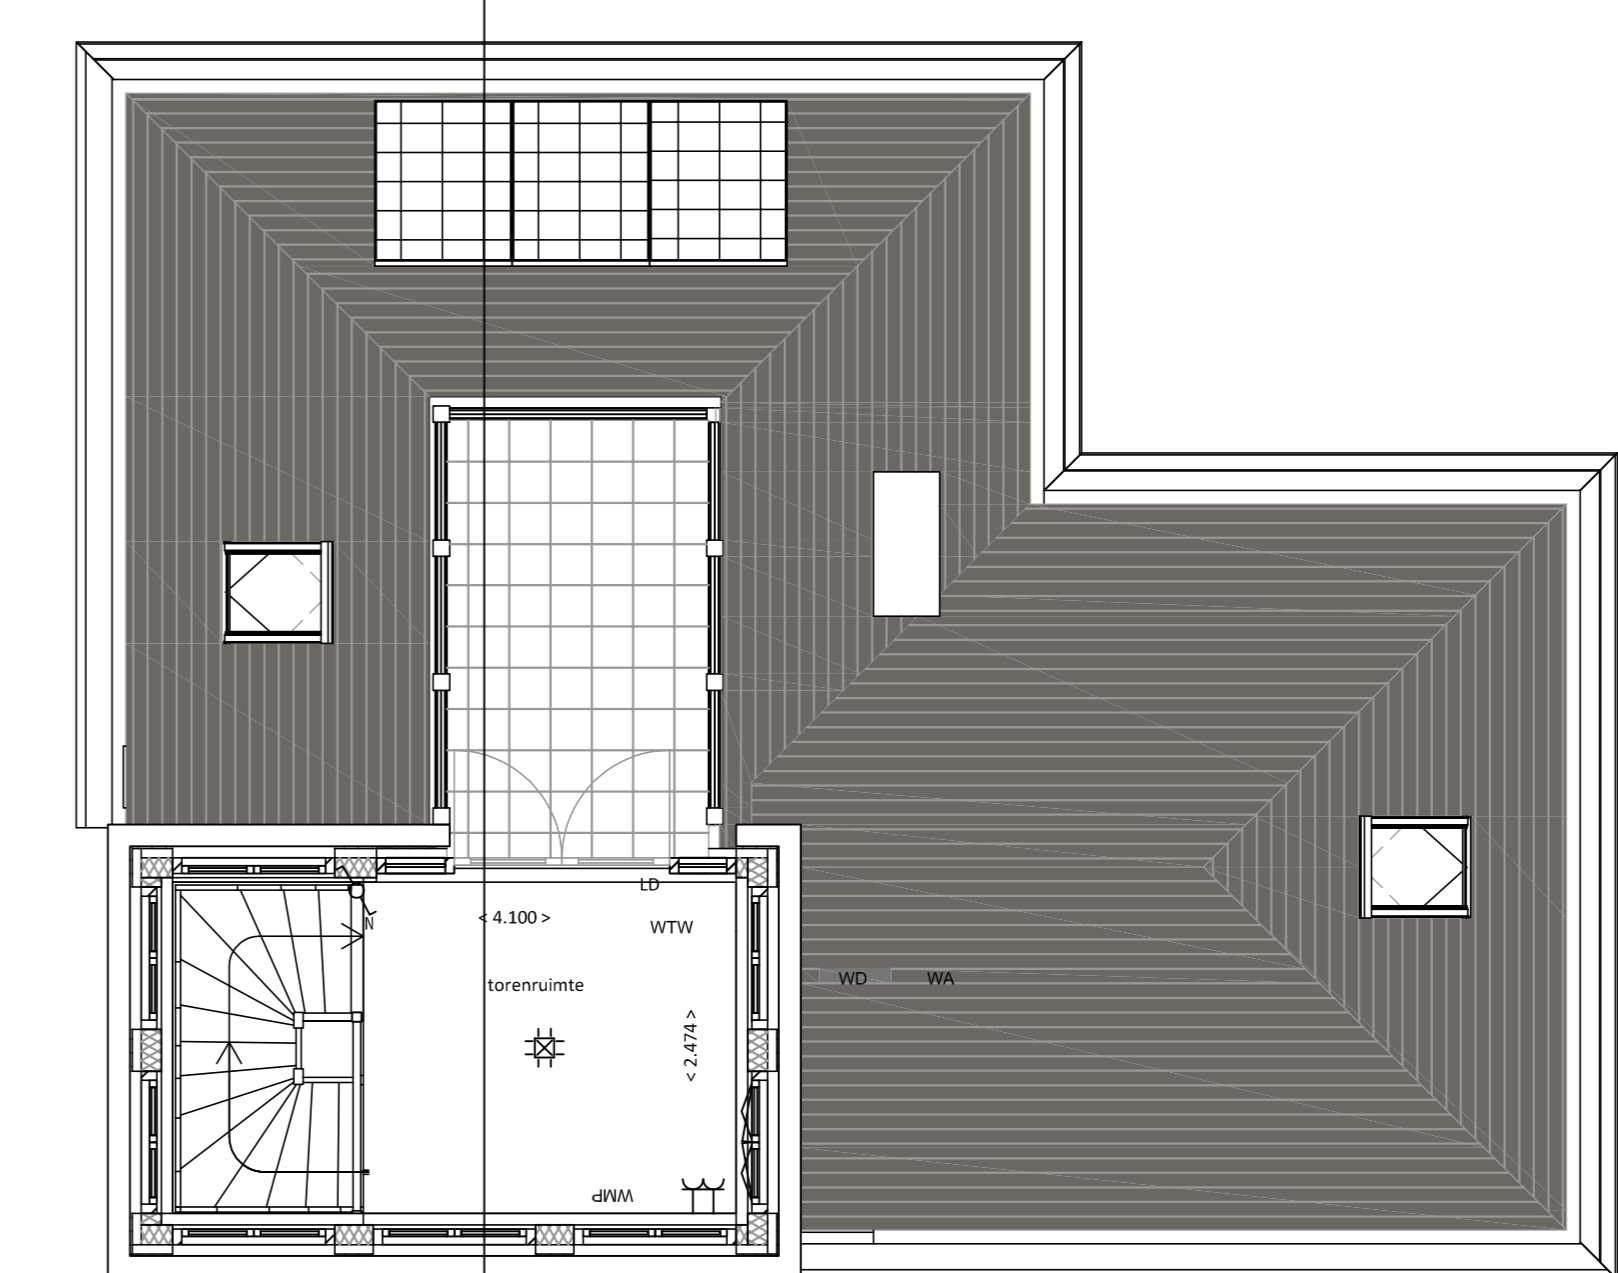

**03 toren**  
Schaal: 1 : 50



Project: 35 woningen Aan het Water  
Schaal: 1:50/1:100  
Eenheid: 16-09-2022

Tekeningsoort: Woning type Dsp  
Kavel 15

