
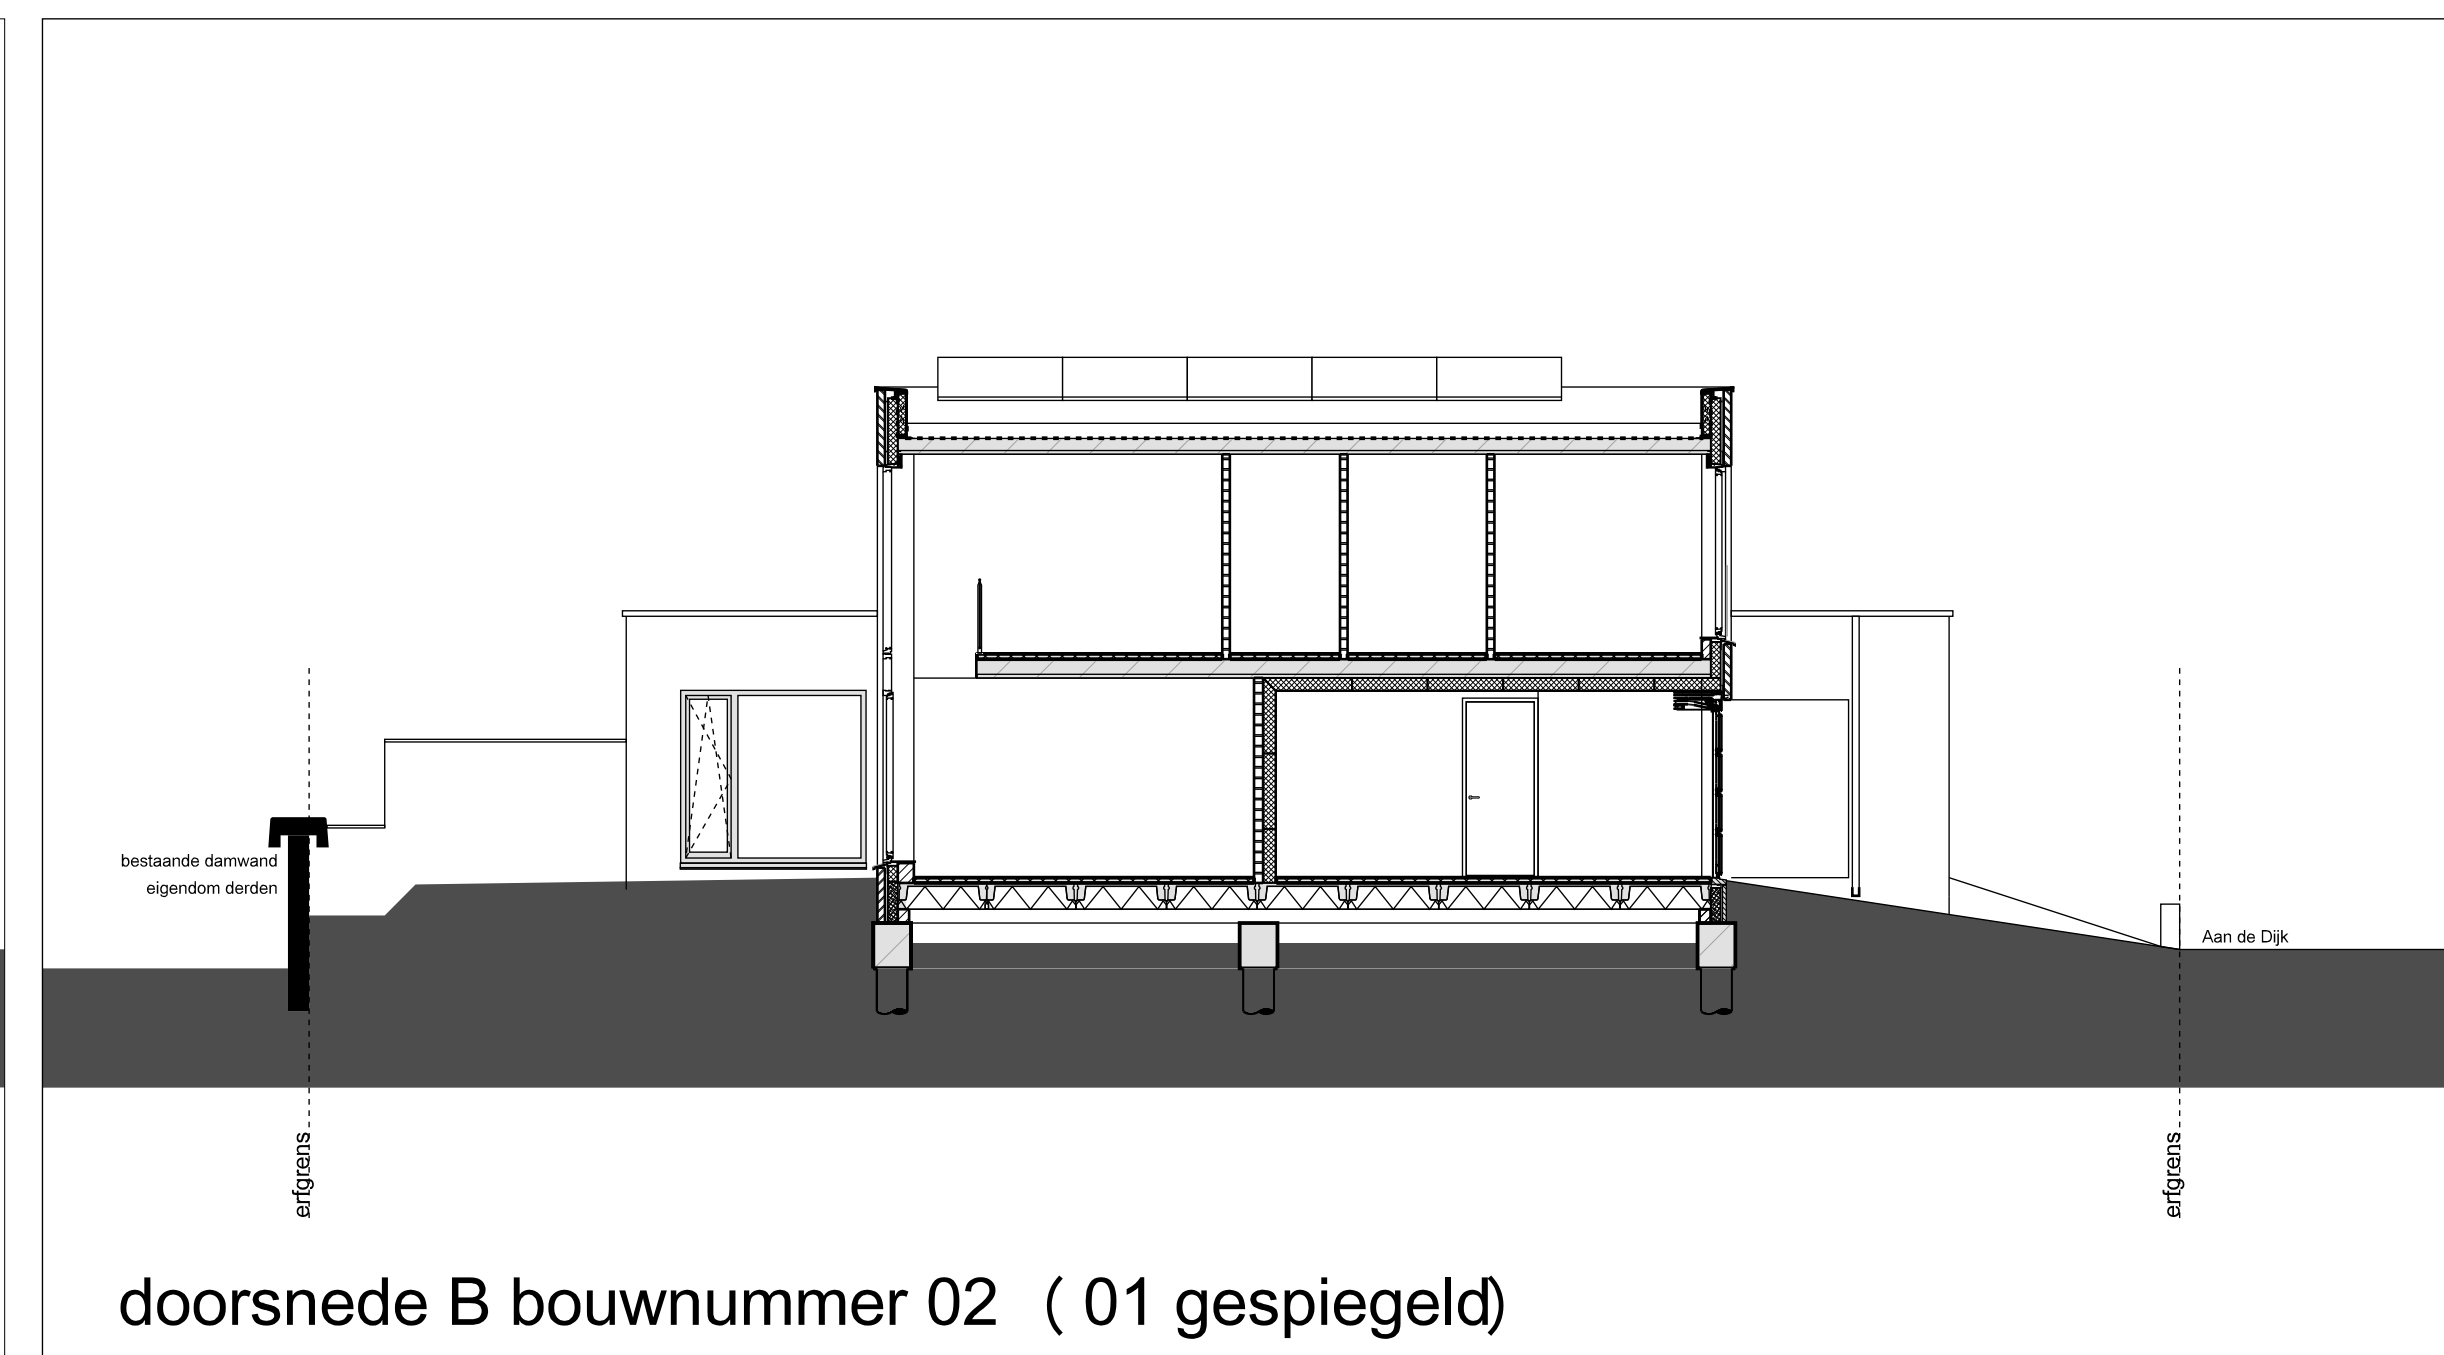


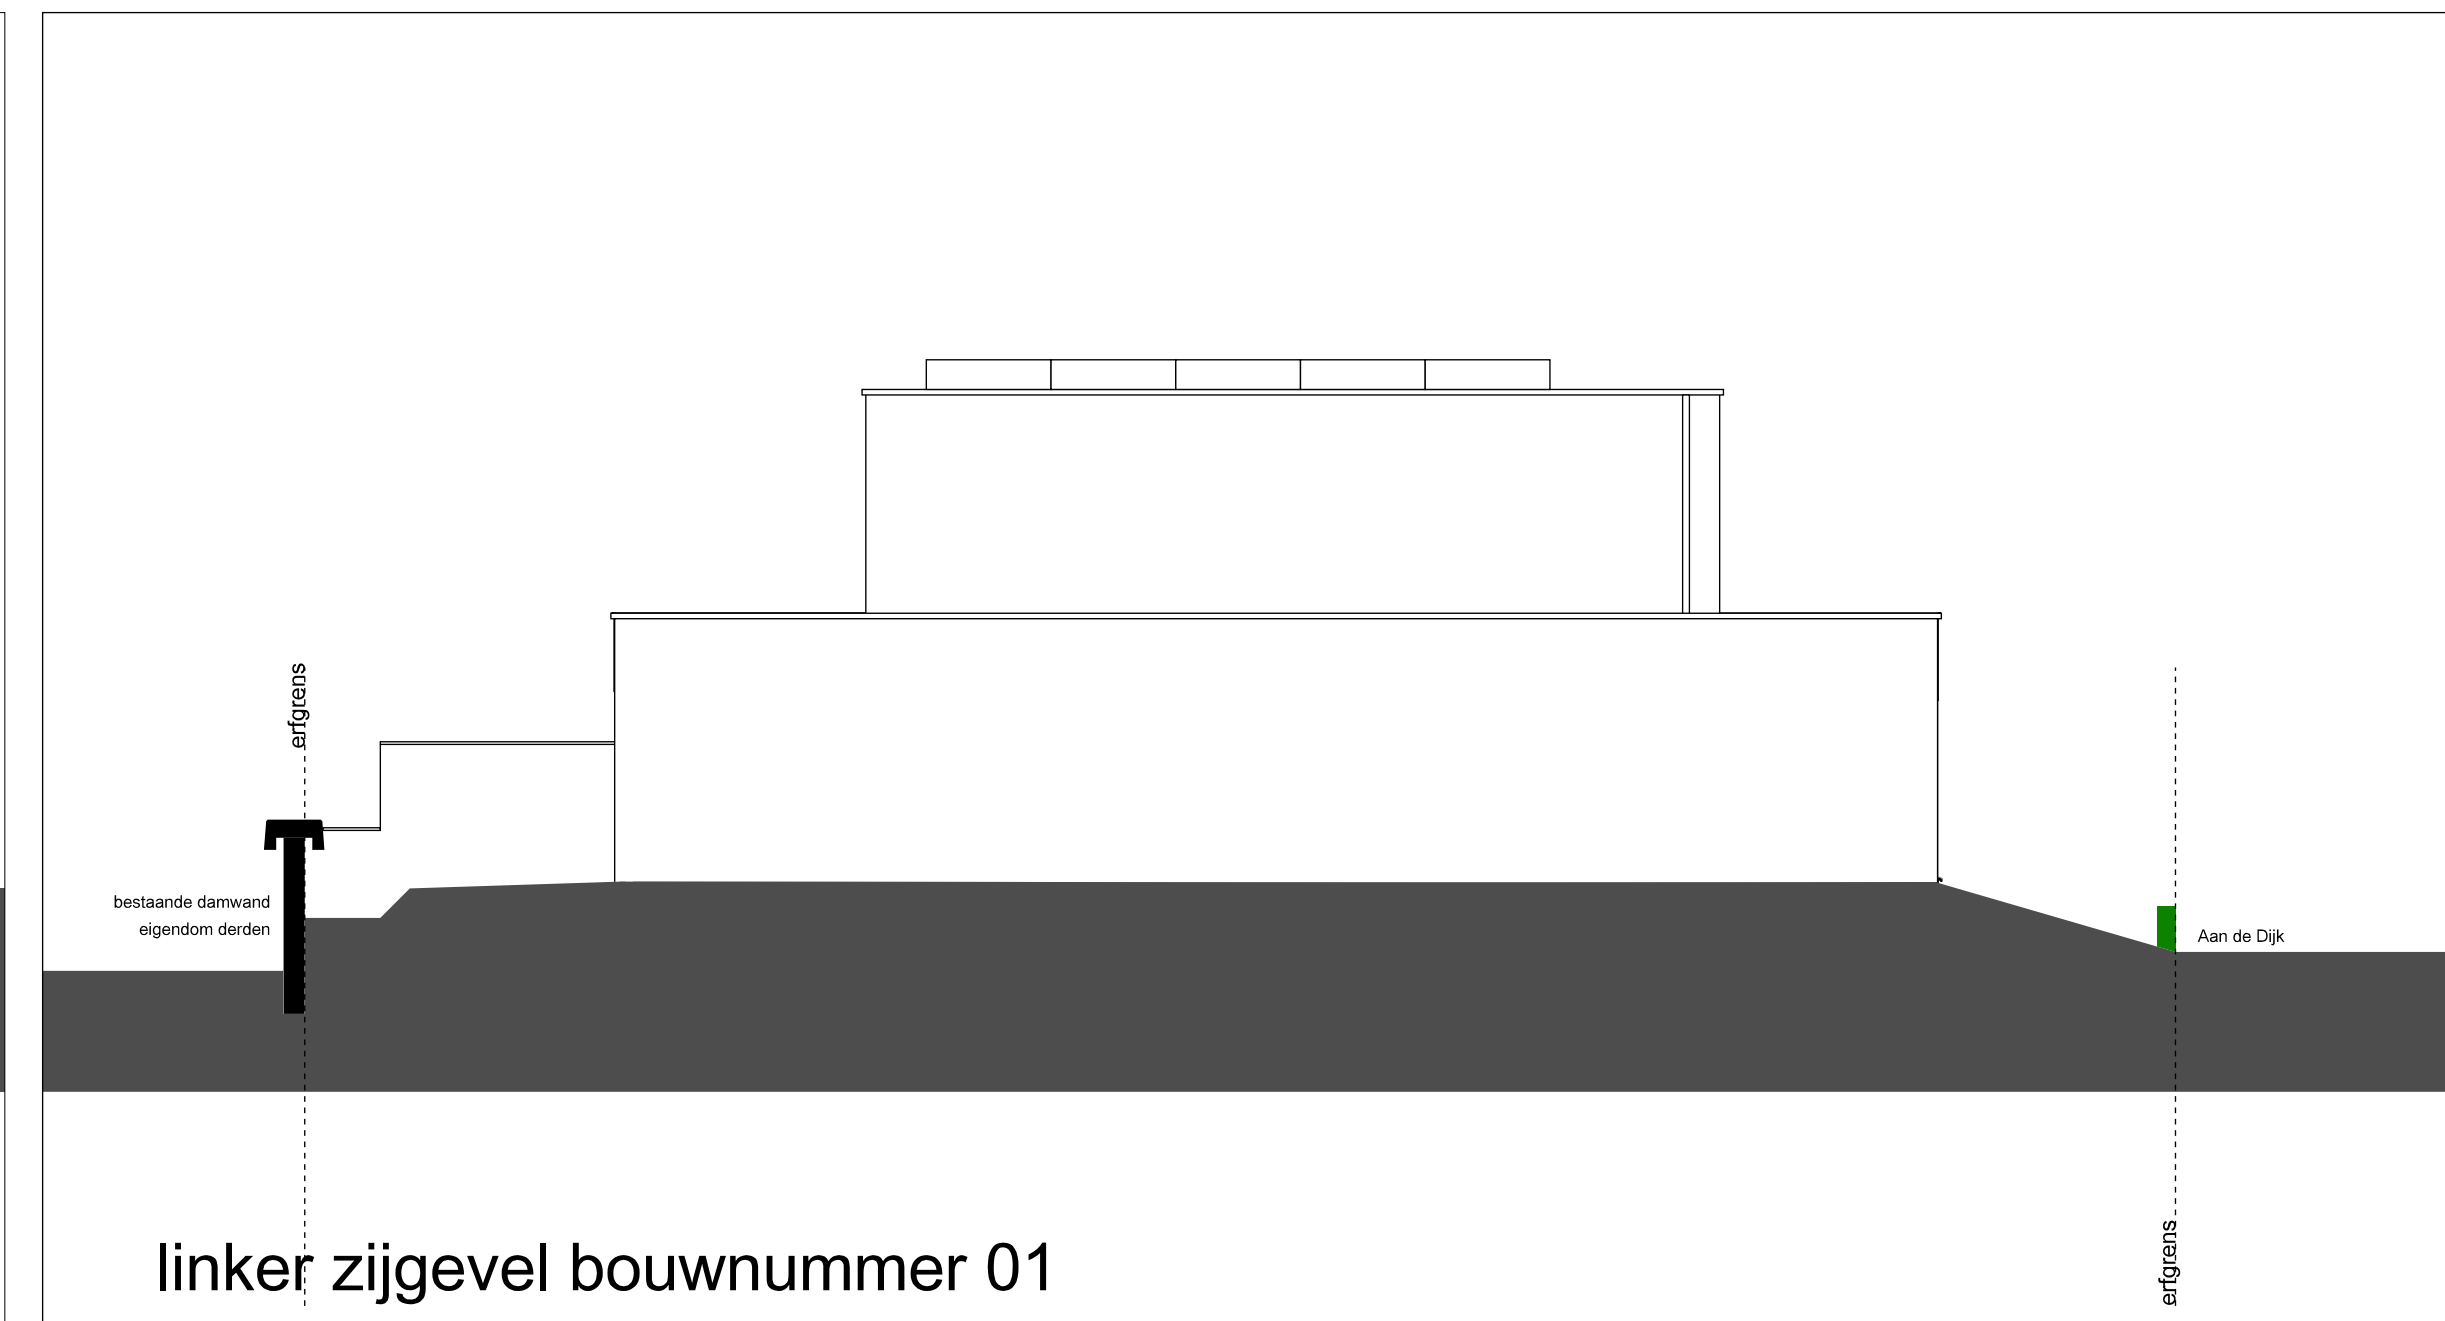

RENVOOI

- [illegible]



De op deze verkoopdocumentatie aangegeven situatie betreft een momentopname. In het streven naar een optimale kwaliteit is het niet uitgesloten dat zich wijzigingen voordoen met betrekking tot pailhoogten, omringende pailhoogten, maatvoering, juiste ligging, terreinafwerking en -voorzieningen, hoogteverschillen o.p. taluds.

De hoogtes van maaiveld terras en tuin, van damwand indel, deksloof en van het maaiveld opebaar gebied zijn indicatief ingetekend om een indruk te geven van de peilen hoogtevverschillen.

Het is niet noodzakelijkerwijs een volledig waarheidsgetrouwe weergave van de werkelijke peilhoogtevverschillen omdat deze in het werk definitief worden bepaald.

Aan de peilen hoogtevverschillen op deze veekoektekening kunnen dan ook geen rechten worden ontleend.

De posten van de installaties is indicatief ingetekend.
De maten op de verkoopdocumentatie zijn circa maten uitgedrukt in centimeters.
Indien deze maatvoering tussen de wanden is aangegeven, is daarbij geen rekening gehouden met enige wandafwerking en daardoor zijn deze plattegronden ook niet geschikt voor opdrachten door kopiers aan derden.

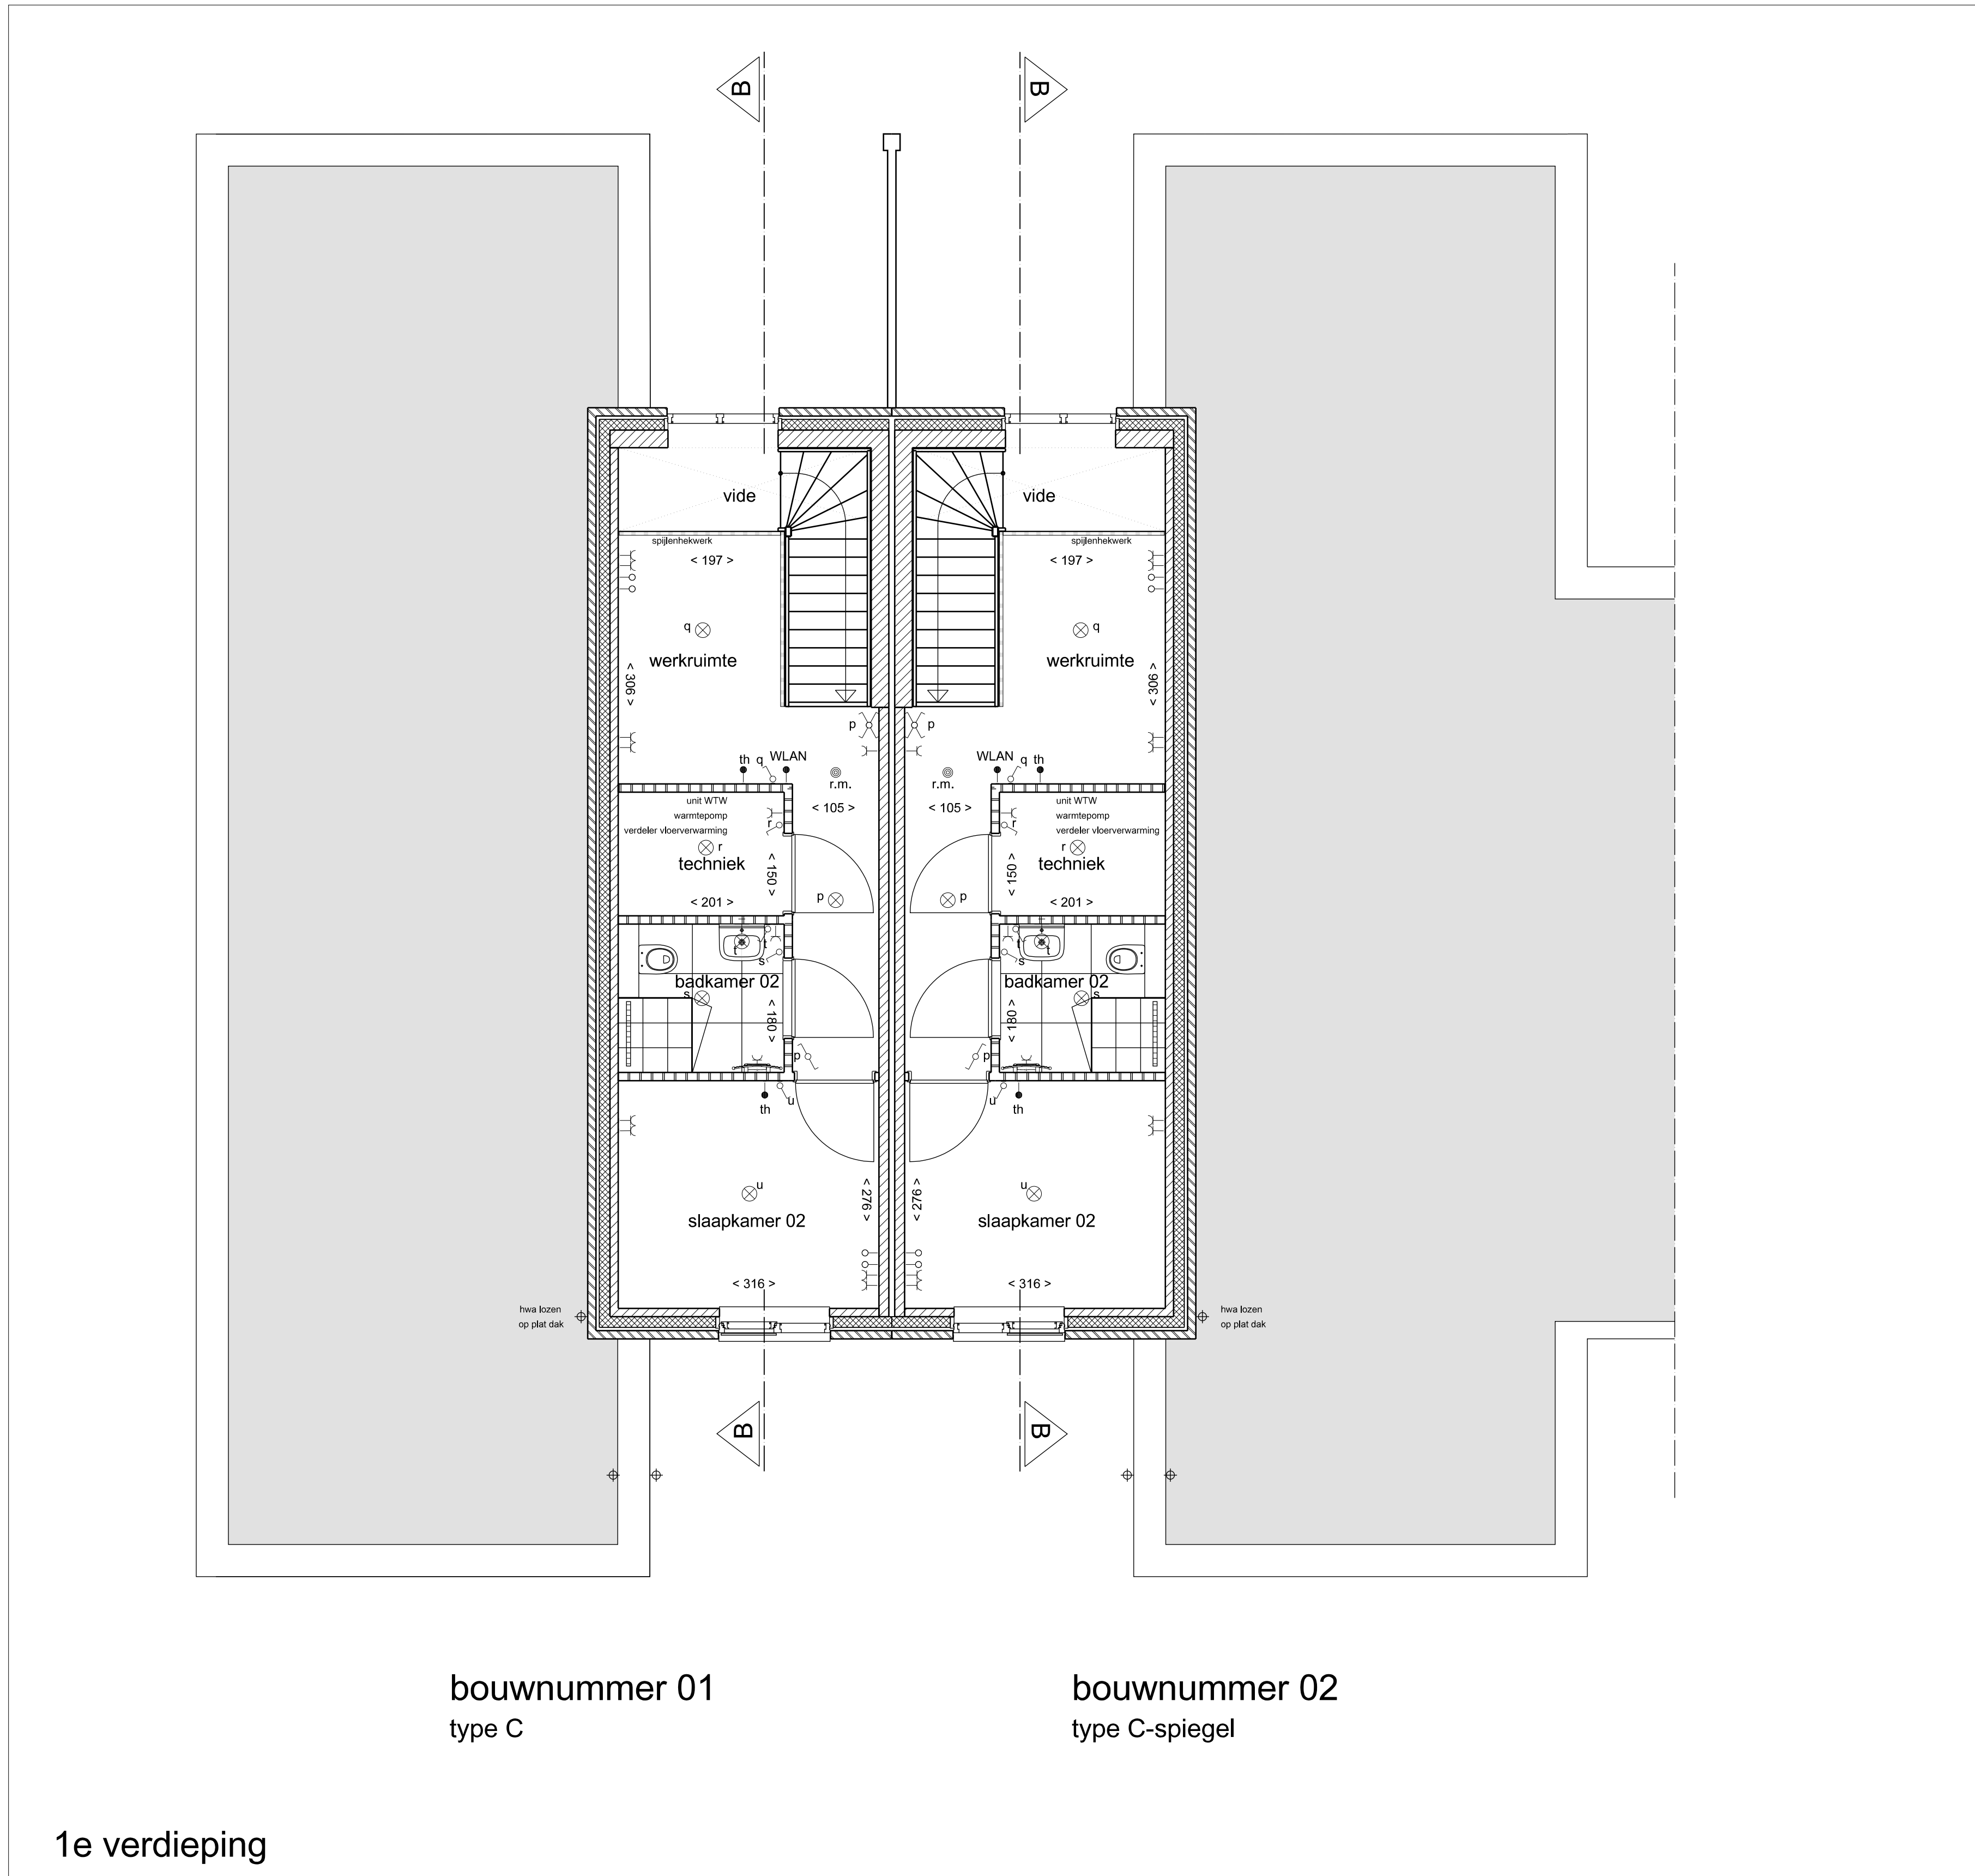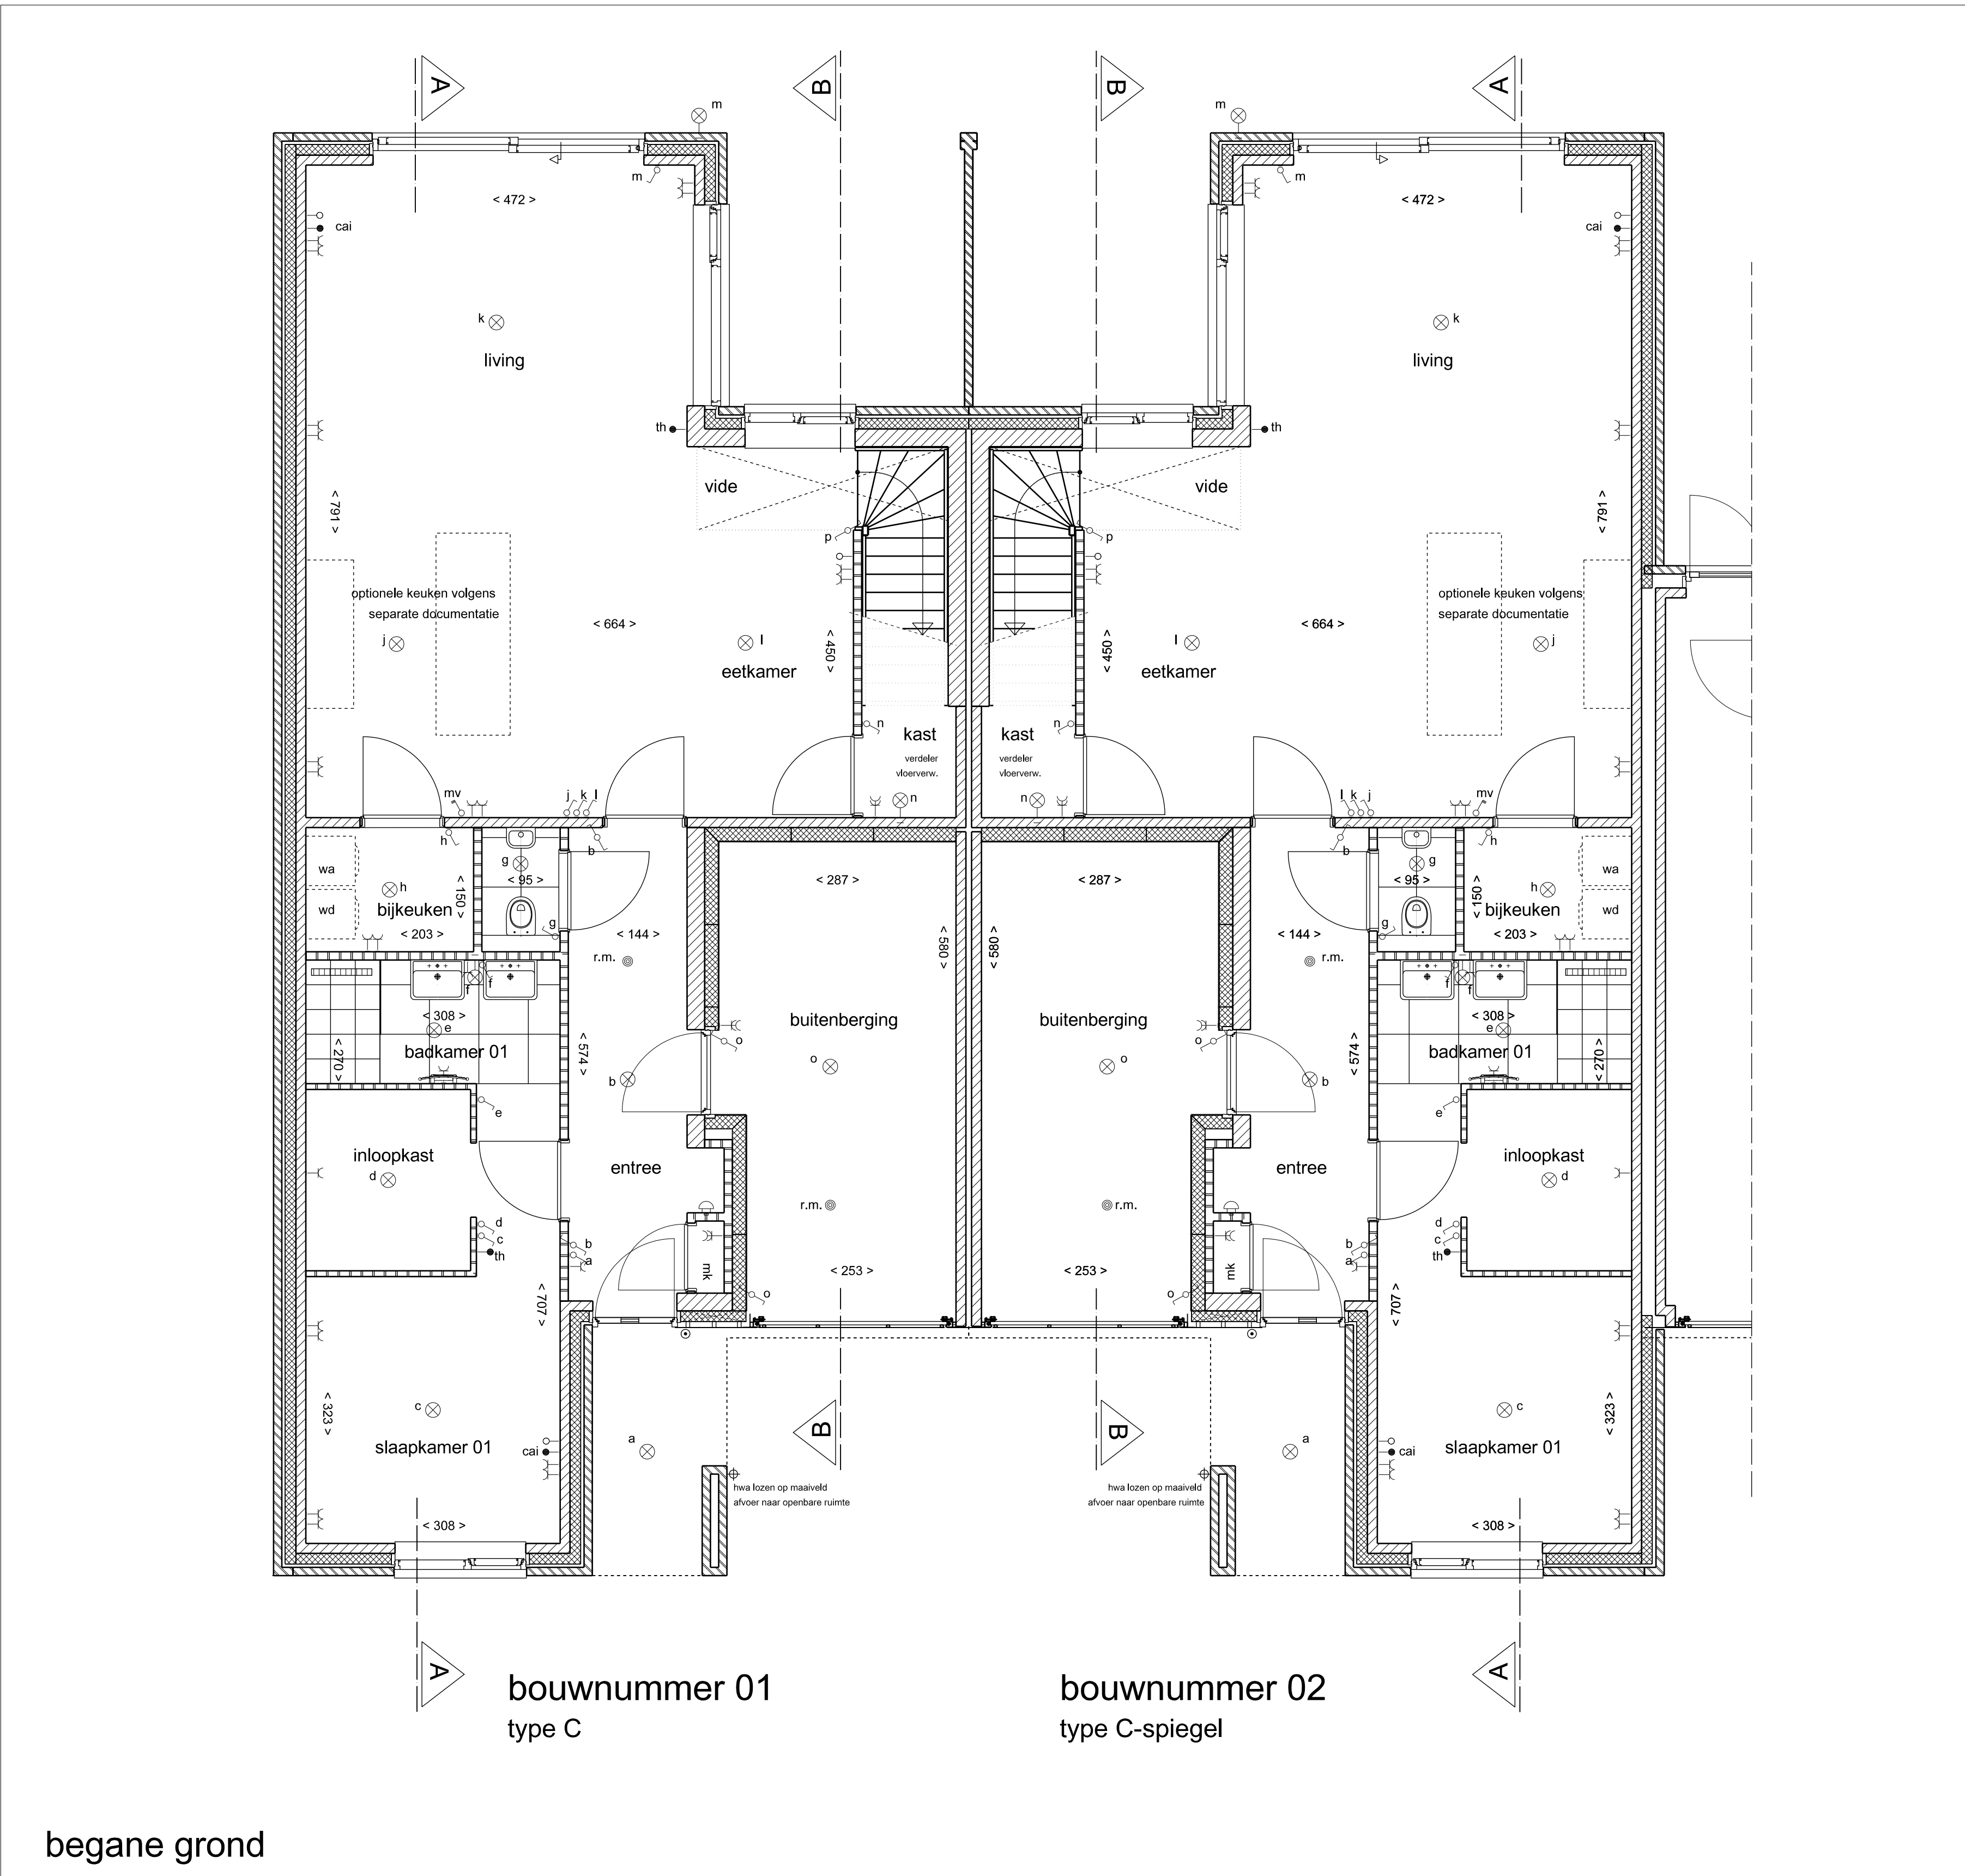

OOLDERVESTE
22 woningen aan de Dijk

WONINGTYPE C
bouwnummer 01 en 02

TEKENING

SCHIAL

DATUM