
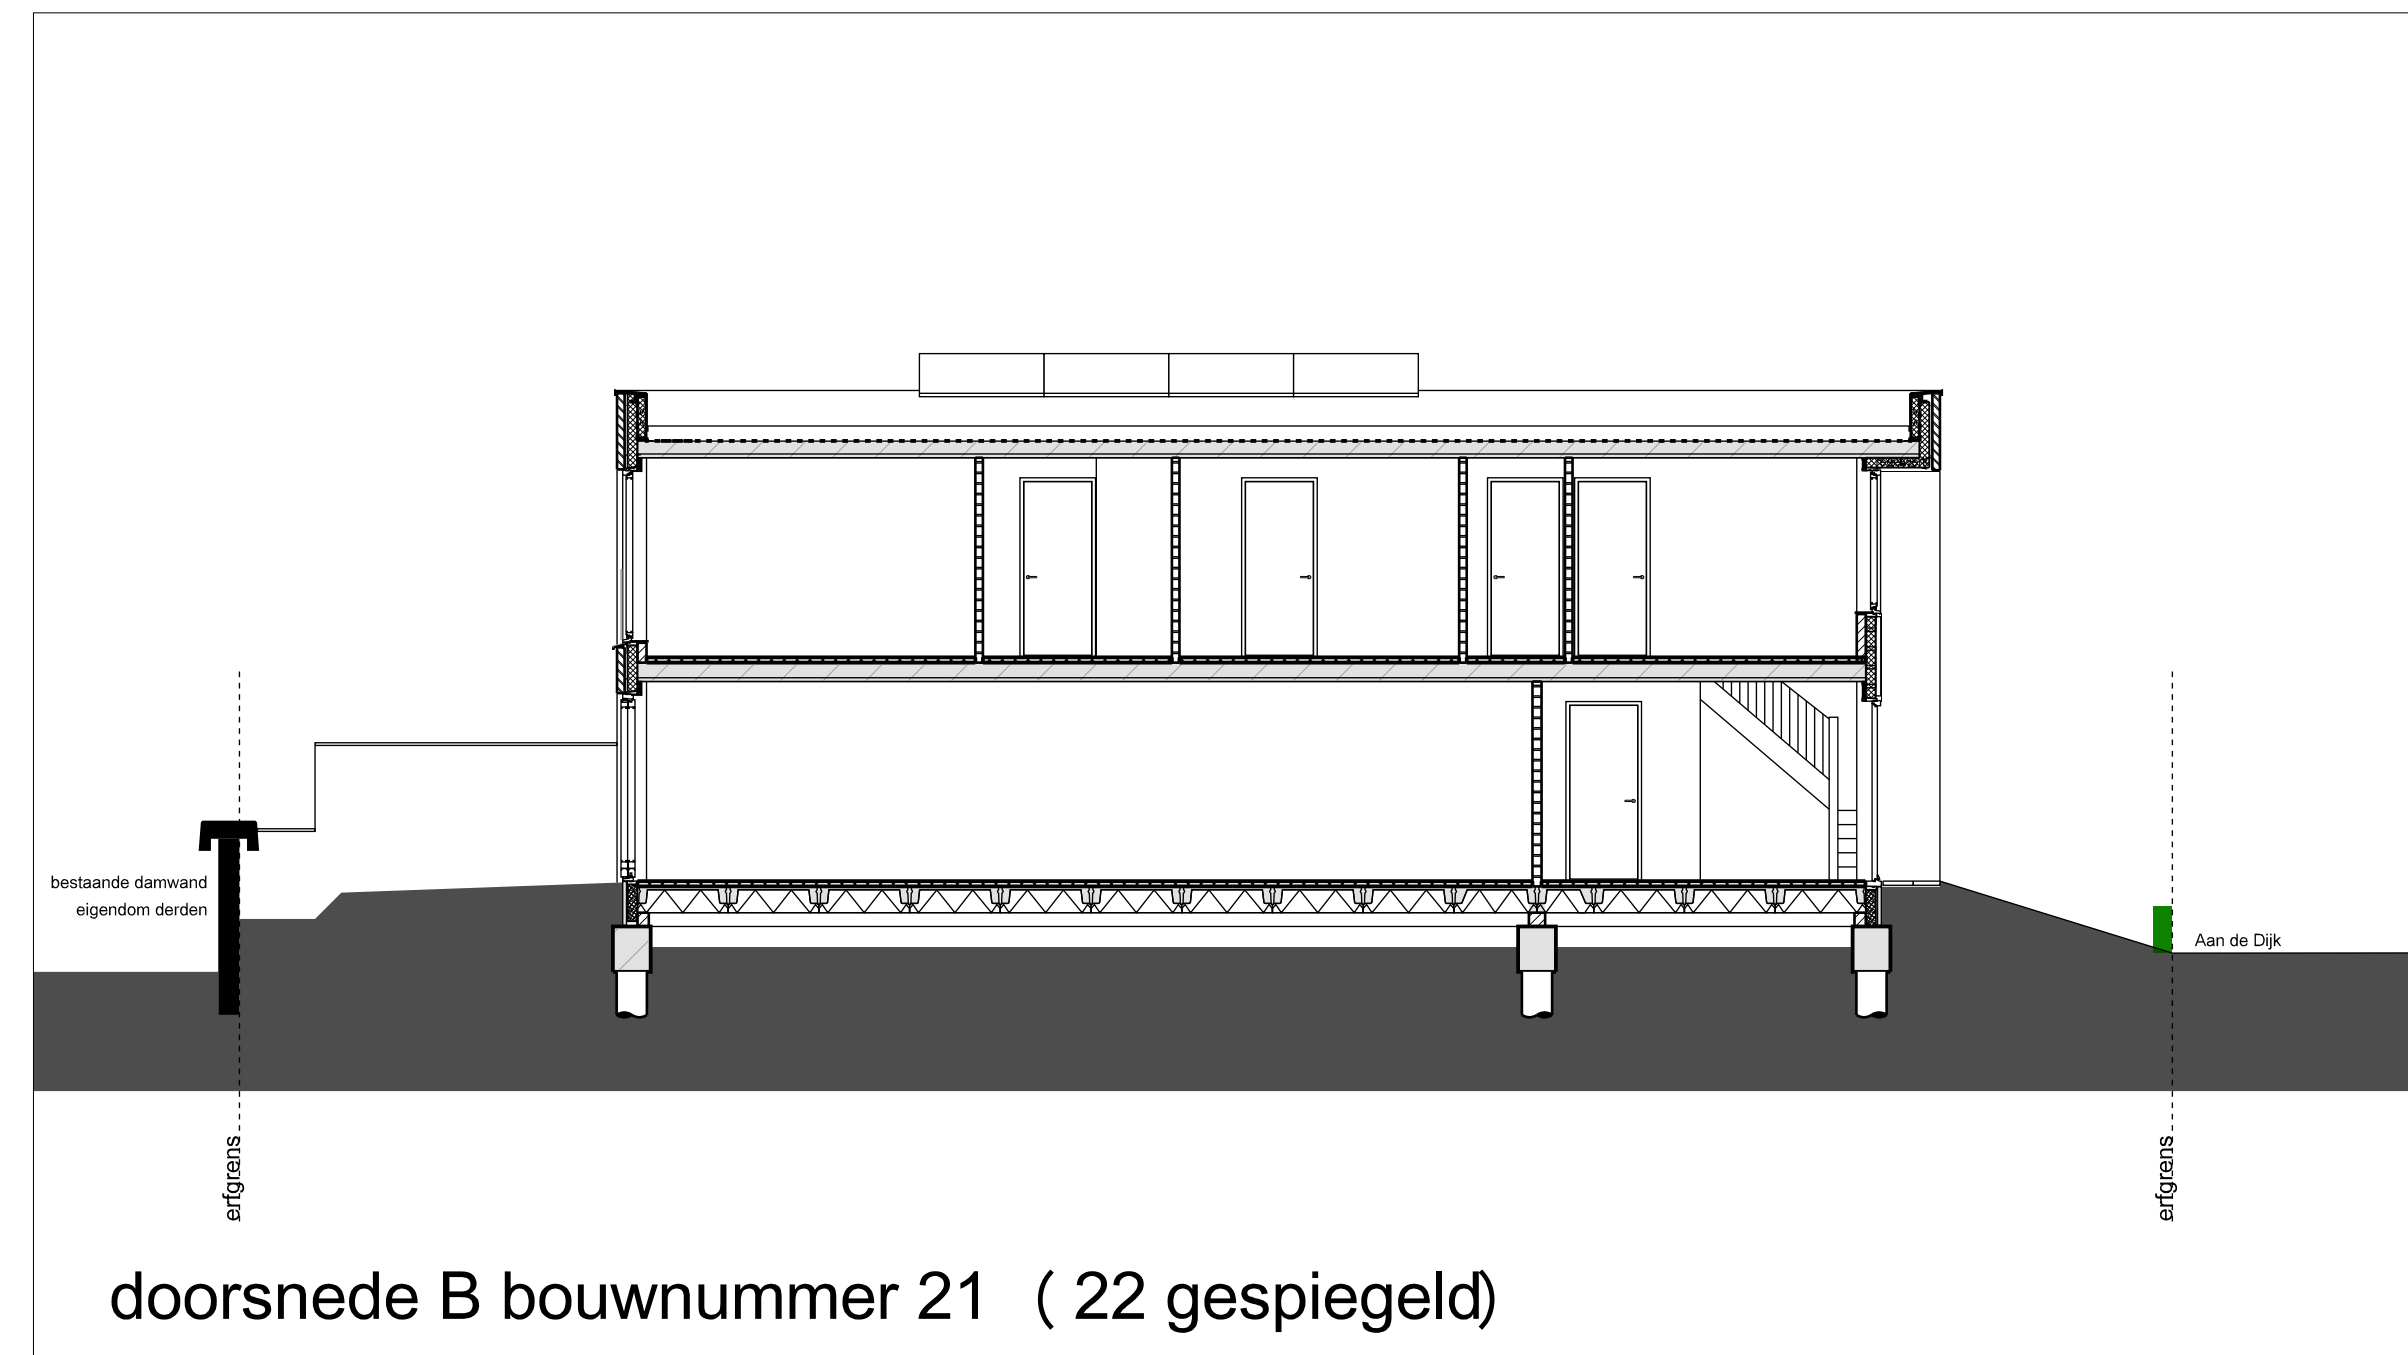
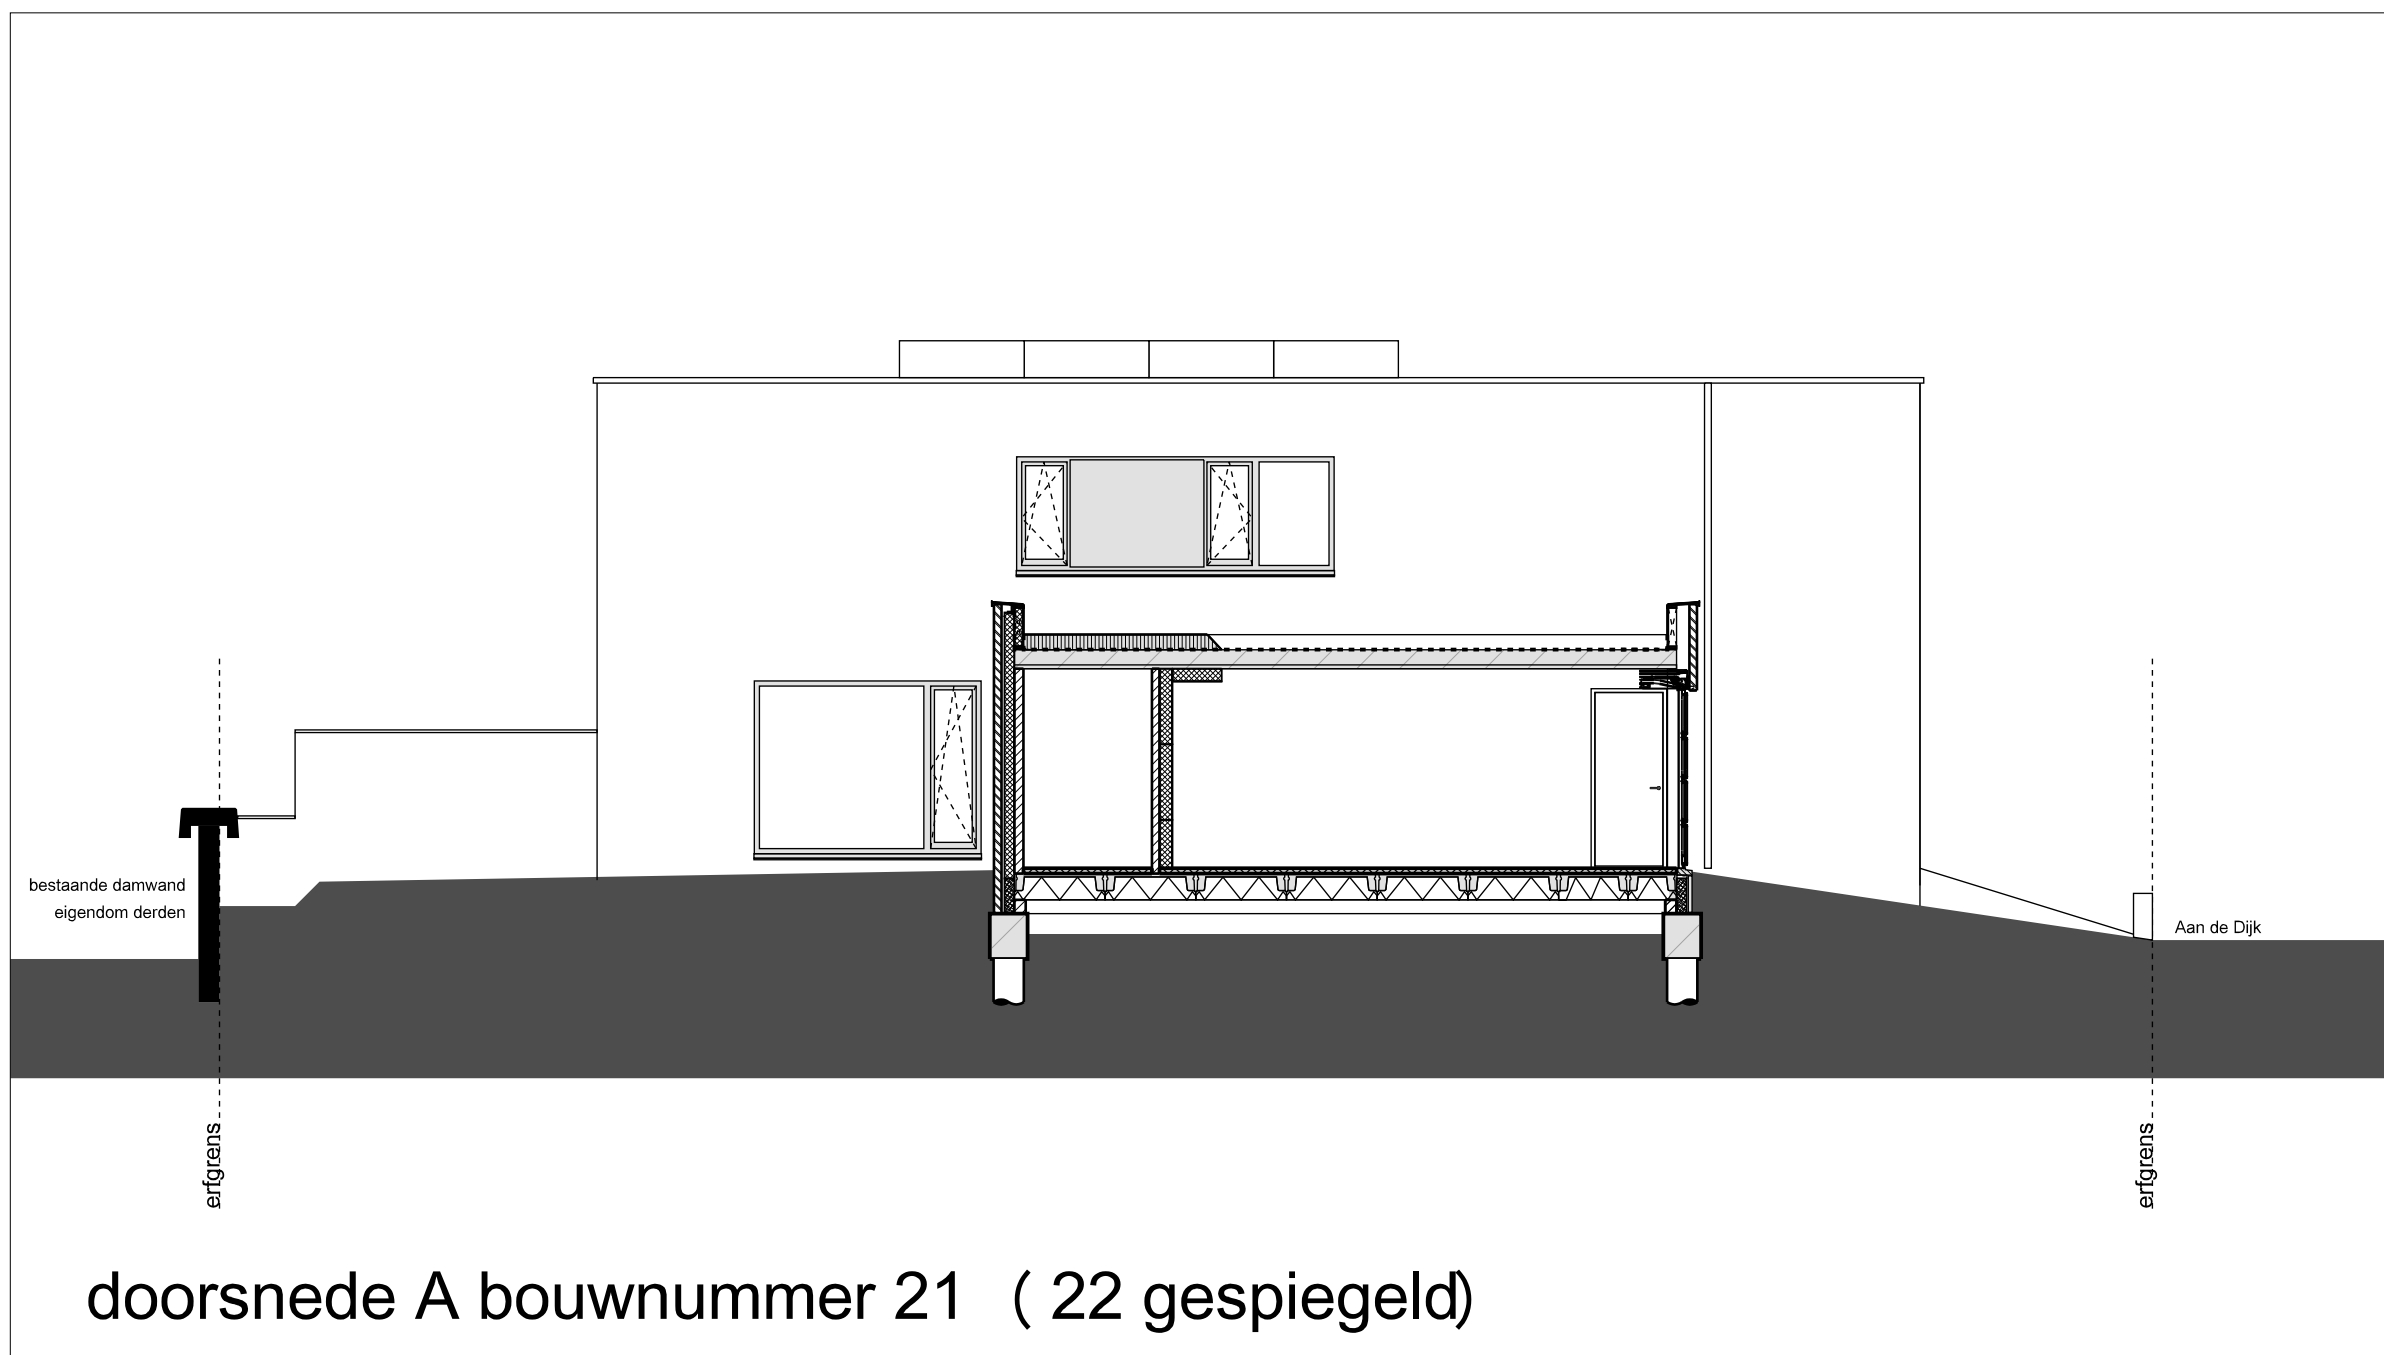


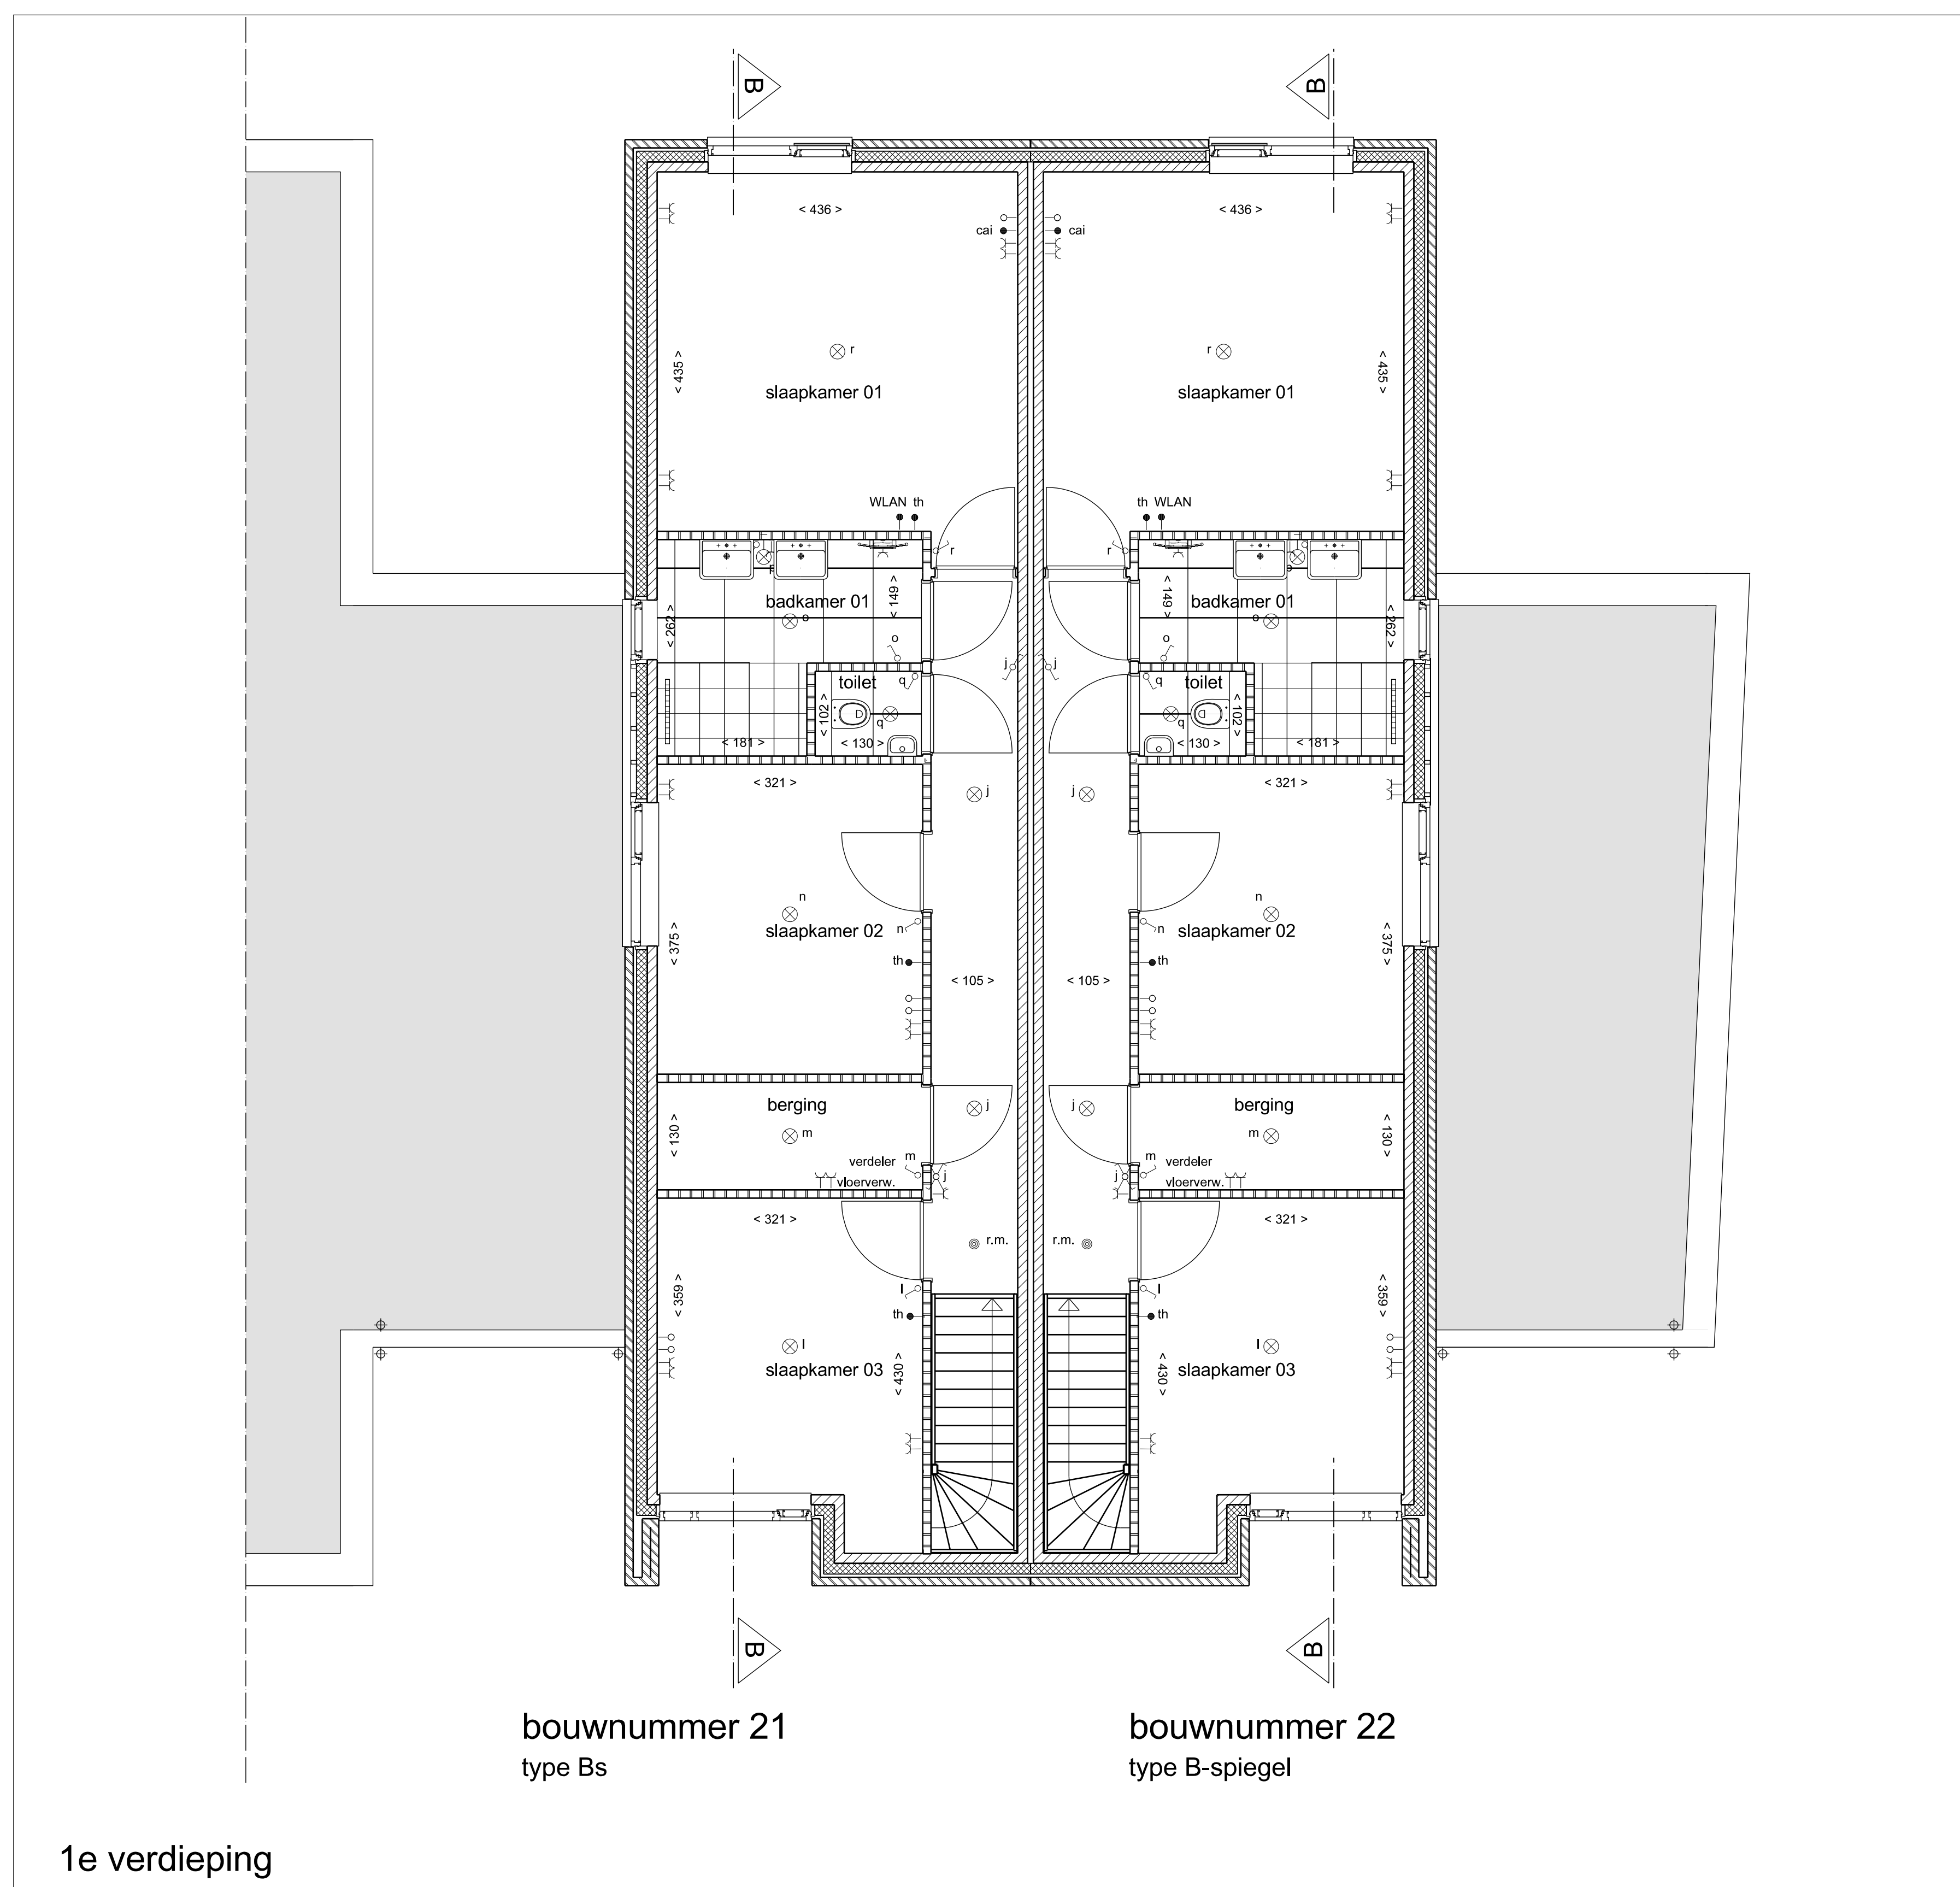

RENVOOI

- | | |
|---|---|
[illegible]

OOLDERVESTE
22 woningen aan de Dijk

WONINGTYPE B
bouwnummer 21 en 22

TEKENING	WONINGTYPE bouwnummer 21 en
SCHAAL	1:50 plattegronden 1:100 gevels/doorsneden
DATUM	04.06.2021
BLAD	460 v